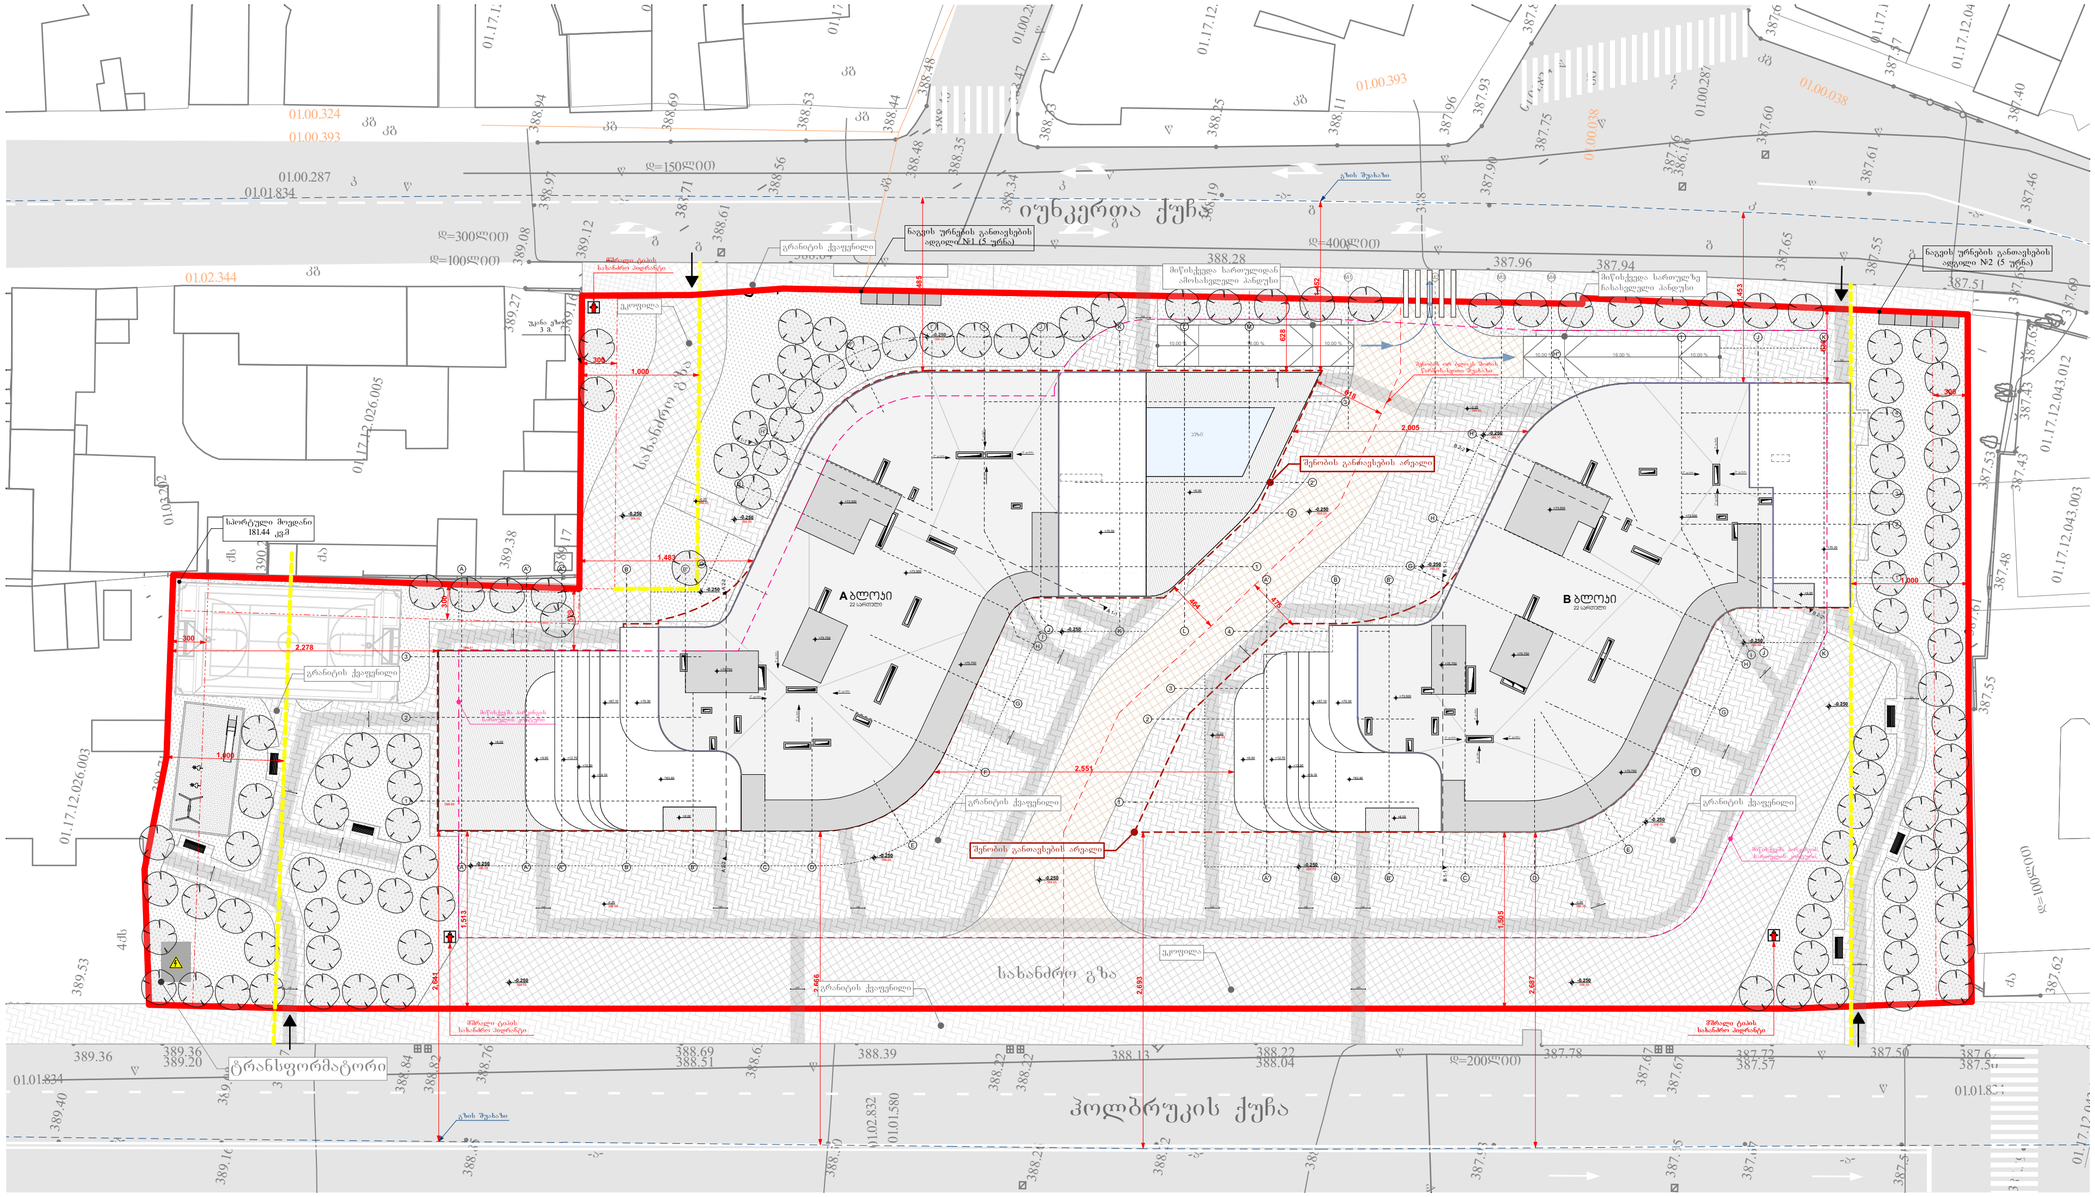

GSPublisherVersion 0.0.100.98

ობიექტის მისამართი

ქალაქი თბილისი,

ბაღდადის ქუჩა #12

ქ. თბილისი, ბაღდადის ქ. #12

დამკვეთი

შპს "ელთ ბილდინგი"

საიდენტიფიკაციო კოდი: 406338100

თარიღი

ფორმატი

მასშტაბი

ფურცელი

11\10\2023

A2

შემსრულებელი

შპს "ნეოსენს"

ქ. ბათუმი, ზ. გორგილაძის ქ, #44

საიდენტიფიკაციო კოდი: 445631139

ტელ: 593 668 093

თანამდებობა სახელი\გვარი ხელმოწერა

დირექტორი მათე თანდილავა

პროექტის ავტორი

არქიტექტორი

მათე თანდილავა

არქიტექტორი

პირობითი აღნიშვნები

პროექტის დასახელება

მრავალბინიანი საცხოვრებელი

სახლი

დიანა ფარტენაძე

10.00 % 16.00 % 10.00 %
10.00 % 16.00 % 10.00 %

01.17.12.043.014

01.17.12.043.003

01.17.12.043.012

01.17.12.044.026

01.17.12.044.025

01.17.12.042.005

01.17.12.027.024

01.17.12.027.021

01.17.12.027.026

01.17.12.026.005

01.17.12.026.003

388.28

388.50

388.26

388.22

387.93

387.65

387.39

387.50

387.50 387.62

387.60

387.62

387.67

387.67

387.82

387.72
387.57

387.51

387.67

387.78

388.27 388.07

388.04

388.22

388.37

388.22

388.40

388.22

388.13

388.54

388.39 388.63

388.51

388.69

388.76

389.17

389.08
389.40

389.16

388.85

388.98 388.97

388.82

388.84

389.53

389.36 389.36

389.20

389.71

390.25

388.43

388.19

388.25

388.33

388.47

388.48
388.44

388.53

388.56

388.48

388.46
388.35
388.34

388.11

387.96

387.93

387.85

387.75
387.90

387.96

388.15

388.33

387.94

386.16

387.60

387.62
387.57
387.40

387.36

387.69
387.63

387.65

387.51

387

387

.46

.61

387.65

387.55

387.43

387.43

388.71

388.69

388.94

388.97

389.08

389.27

389.16

389.12
389.05

388.68

388.64

388.88

388.61

387.53

387.48

387.55

387.61

389.17

389.38

qs

qa

4qs

qa

-a-

-a-
-a-

-a-

-a-

-a-

-a-

-a-

-a-

-a-

-a-

-a-

-a-

-a-

-a-

-a-

tab.
გაჩერ.

388

388

01.01.580

w 01.01.834

w

w
01.01.834

01.00.094 01.00.094

01.02.311
01.02.311 kg kg

01.00.729

01

03. 202.

01 02. 832.

387.76

w

w

w
დ=200ლით

w

w

w

w

w
w

w

w

წ დ=150ლით

დ=400ლით
g

g

d g

=300ლით გ

g
g
დ=100ლით

kg

kg

w

w

w

d=

100ლით

01.02.344 kg

w

01.00.287

01.00.287

01.00.287

k

k

k

01.01.834

01.01.834

w
w

w

w

01.00.324 kg kg

01.00.393

01.00.393 kg

kg

kg

01.00.038

01.00.038

kg
kg

kg

L

L M

L M M1 M2 M3 M4

529

1,513

636

2,551

2,005

1,505

464

475

618

1,483

300

120

120

120

120 120 120

120

120

120

120

120

120 120 120

120

120

120

120

120

120

120

120 120 120

120

120

-0.250

-0.250

-0.250

-0.250

-0.250

-0.250

-0.250

-0.250

-0.250

-0.250

-0.250

-0.250

-0.250 -0.250

-0.250

-0.250

-0.250

შენობის განთავსების არეალი

შენობის განთავსების არეალი

ტრანსფორმატორი

აუზი

შენობის ორ ბლოკს შორის
წარმოსახვითი შუახაზი

388.80

388.55

388.55

388.55 388.55

388.55

388.55
388.55

388.55

388.55

387.80

388.66

388.55

388.55

388.61

388.55
388.55

388.55

388.55

388.55 388.55

388.55
388.55

3

2

1 1

2

3

1

2

2'

3

A 1-1 A 1-1

B 1-1 B 1-1

B 2-2 B 2-2

B

B

B'

B'

C D

E

K

J K

I

I

G

G

H

H

H'

F

H"

4

4

3

2

1

K

K

I

I' I
H"

H'

H

H

F

G

E
B' C D

B

B

G
B'

J

J

J

A'

A'

A'

A'

A

A

A'

A'

2,278

628

1,485

1,452

1,453

2,666

2,693

2,687

2,641

300

300

300

1,000

1,000

1,000
120

+73.500

+75.750

+73.500

+75.750

+73.500

+75.750

+73.500

+75.750

+75.750
+75.750

+6.00

-0.25

+9.50 +12.70
+15.90
+19.10
+63.90

+67.10 +70.30

+73.500

+6.00

+6.00

+70.30

+6.00

+9.50 +12.70
+15.90
+19.10
+63.90

+67.10 +70.30

+6.00

+70.30

-0.25 -0.25

-0.25

-0.25

მიწისქვედა სართულიდან
ამოსასვლელი პანდუსი

მიწისქვედა სართულზე
ჩასასვლელი პანდუსი
ekofila

ნაგვის ურნების განთავსების
ადგილი #1 (5 ურნა)
ნაგვის ურნების განთავსების
ადგილი #2 (5 ურნა)

ekofila

სპორტული მოედანი
181.44 kv.m

გრანიტის ქვაფენილი

გრანიტის ქვაფენილი

გრანიტის ქვაფენილი

გრანიტის ქვაფენილი

გრანიტის ქვაფენილი

ჰოლბრუკის ქუჩა

იუნკერთა ქუჩა

სახანძრო გზა

სახანძრო

გზა

მშრალი ტიპის
სახანძრო ჰიდრანტი

მშრალი ტიპის
სახანძრო ჰიდრანტი

მშრალი ტიპის
სახანძრო ჰიდრანტი

გზის შუახაზი

გზის შუახაზი

2ო დახრა

2ო დახრა
2ო დახრა

2ო დახრა

2ო დახრა
2ო დახრა
2ო დახრა

2ო დახრა

2ო დახრა

2ო დახრა 2ო დახრა

2ო დახრა

2ო დახრა

2 2 ო დახრა ო დახრა

2ო დახრა

მიწისქვეშა პარკინგის
სართულის კონტური

უკანა ეზო
3 m.

A ბლოკი
22 სართული B ბლოკი

22 სართული

მიწისქვეშა პარკინგის
სართულის კონტური

A 2-2 A 2-2

გენ-გეგმა
m. 1:350