

ფასადი ჰოლბრუკის ქუჩის მხრიდან
მ. 1:300

A ბლოკი

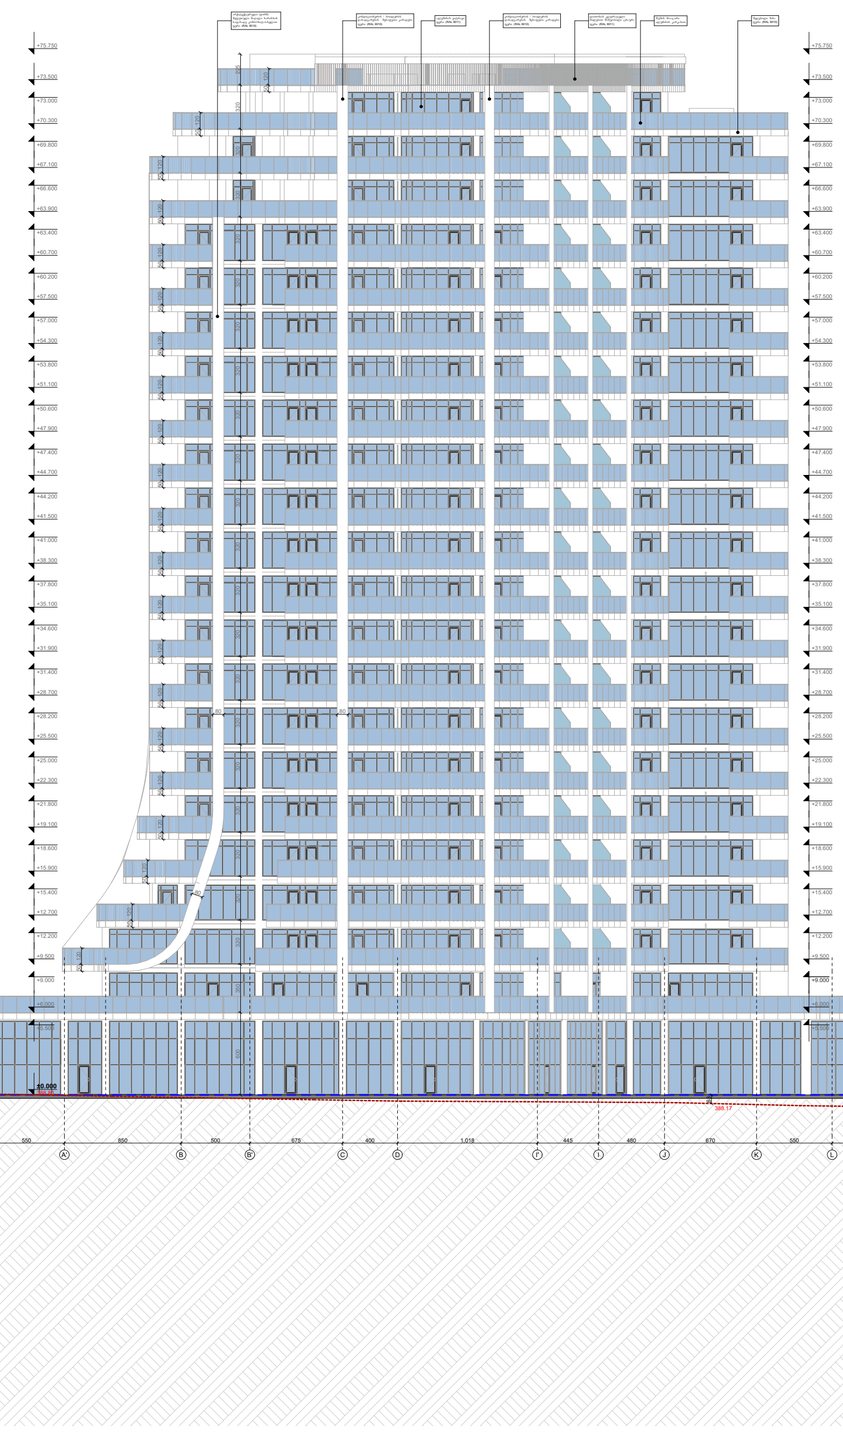

B ბლოკი

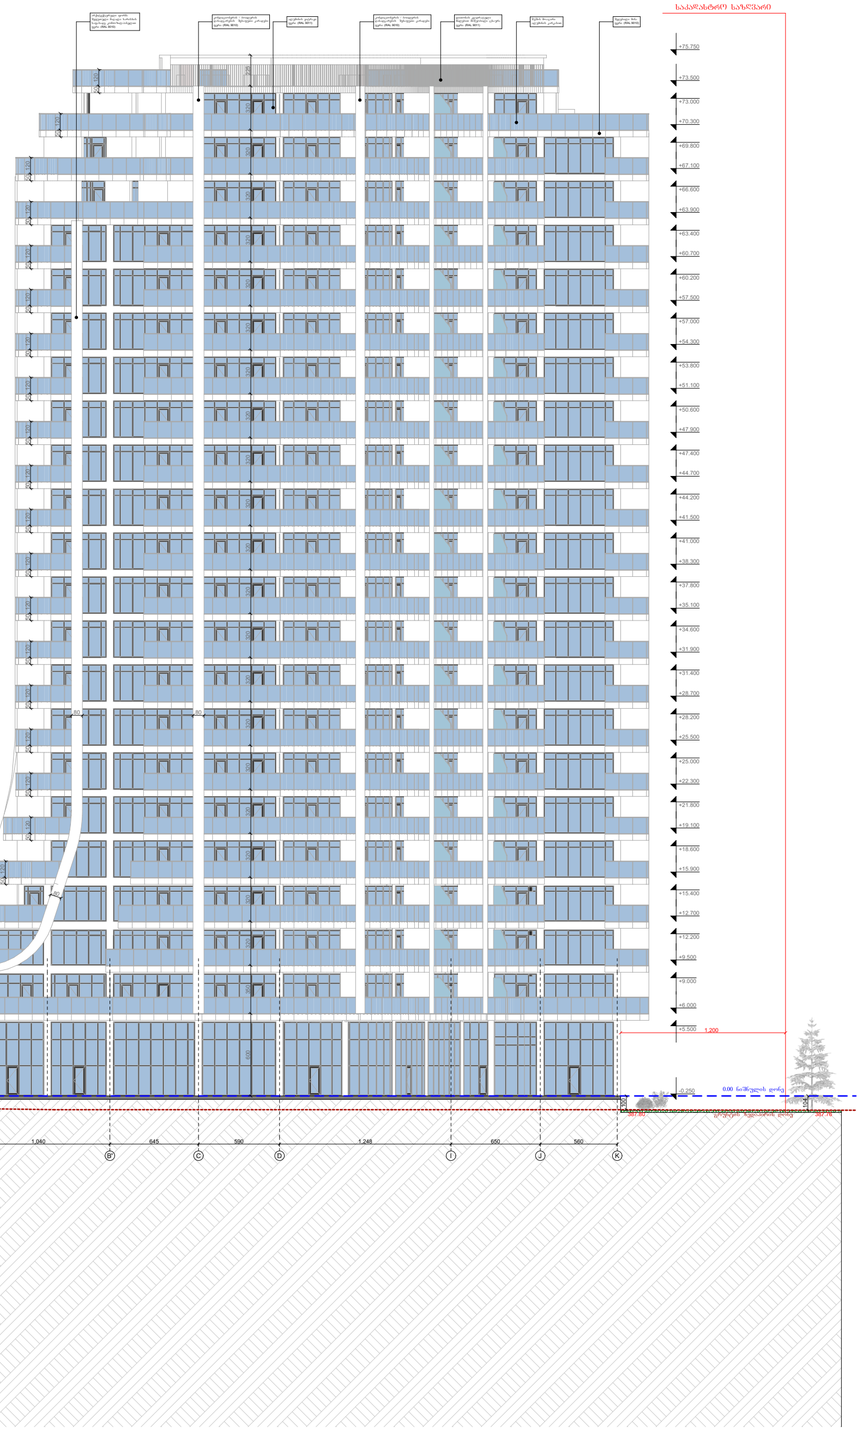


საპროექტო საზღვარი

საპროექტო საზღვარი

ᲞᲠᲝᲔᲥᲢᲘᲡ ᲓᲐᲡᲐᲮᲔᲚᲔᲑᲐ

მრავალბინიანი საცხოვრებელი სახლი

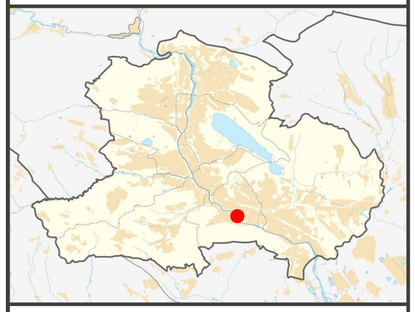

ᲝᲑᲘᲔᲥᲢᲘᲡ ᲛᲘᲡᲐᲛᲐᲠᲗᲘ

ქალაქი თბილისი,
ბაღდადის ქუჩა №12

ᲓᲐᲛᲙᲕᲔᲗᲘ

შპს "ელთ ბილდინგი"

საიდენტიფიკაციო კოდი: 406338100

ქ. თბილისი, ბაღდადის ქ. №12

თარიღი	11\10\2023	მასშტაბი	
ფორმატი	A2	ფურცელი	

ᲐᲘᲠᲝᲑᲘᲗᲘ ᲐᲦᲜᲘᲨᲕᲜᲔᲑᲘ

ᲨᲔᲛᲡᲠᲣᲚᲔᲑᲔᲚᲘ

შპს "ნეოსენს"

საიდენტიფიკაციო კოდი: 445631139


ქ. ბათუმი, ზ. გორგილაძის ქ, №44

ტელ: 593 668 093

თანამდებობა	სახელი\გვარი	ხელმოწერა
დირექტორი	მათე თანდილავა	
პროექტის ავტორი არქიტექტორი	მათე თანდილავა	
არქიტექტორი	დიანა ფარტენაძე	


ფასადი **4-1** ღერძებს შორის
მ. 1:300 (ჩრდილოეთის მხარე)

A ბლოკი

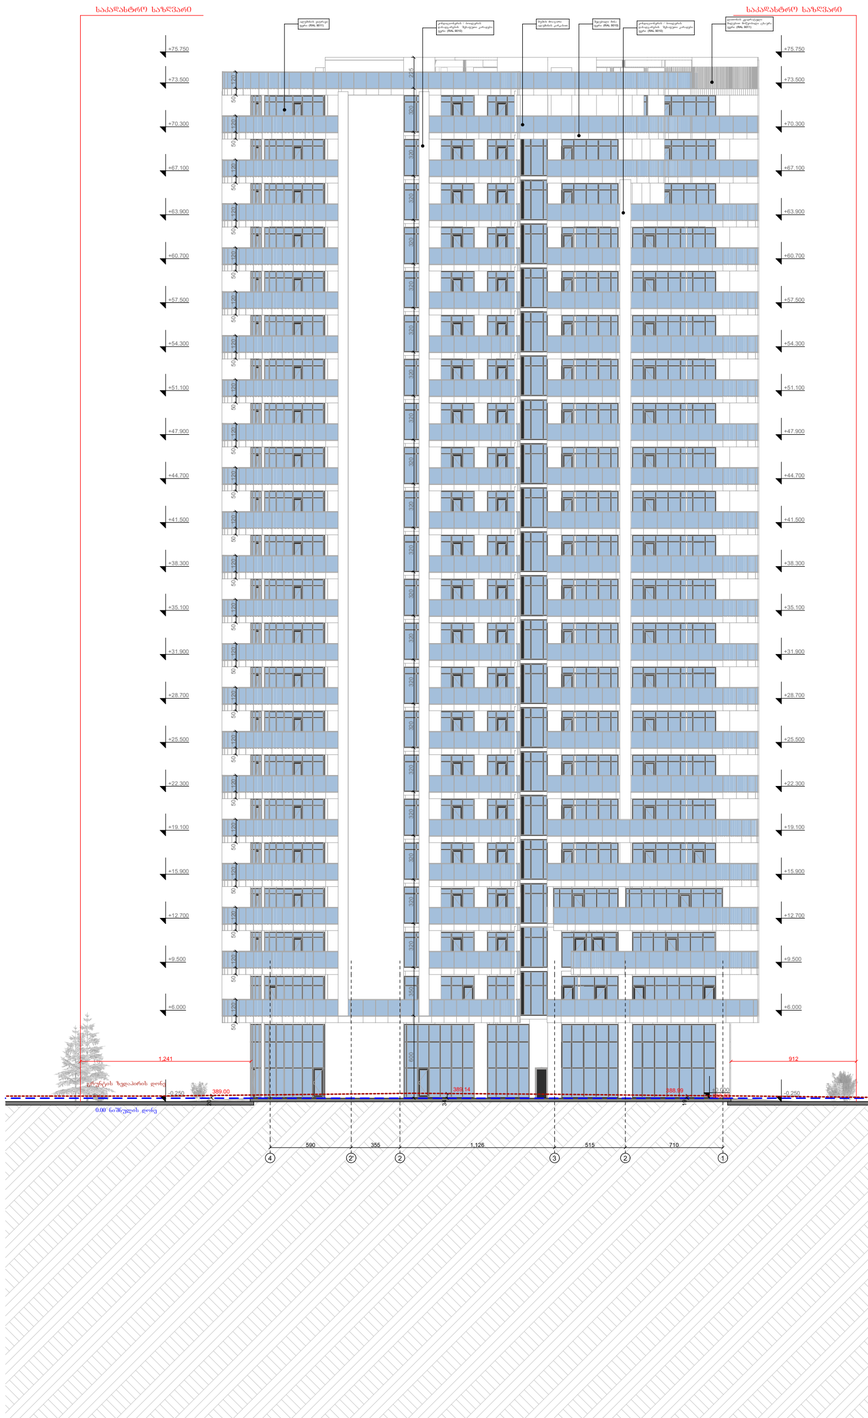


ფასადი **1-4** ღერძებს შორის
მ. 1:300 (სამხრეთის მხარე)

B ბლოკი

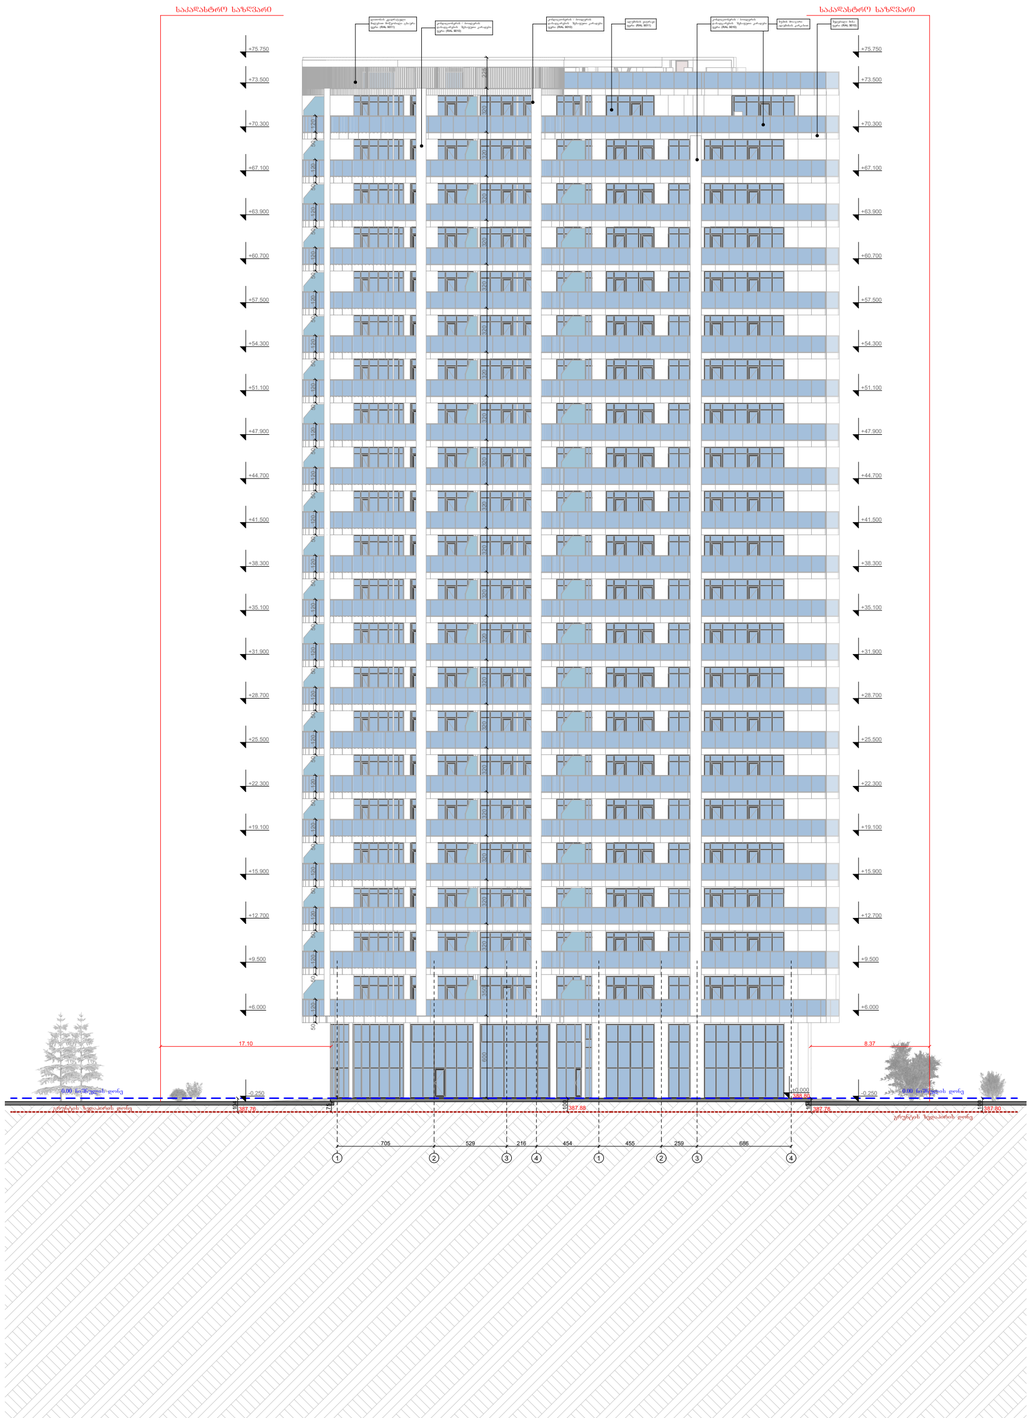

პროექტის დასახელება

მრავალბინიანი საცხოვრებელი სახლი

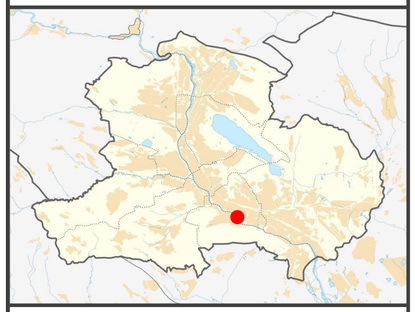

ობიექტის მისამართი

ქალაქი თბილისი,
ბაღდადის ქუჩა №12

დამკვეთი

შპს "ელთ ბილდინგი"

საიდენტიფიკაციო კოდი: 406338100

ქ. თბილისი, ბაღდადის ქ. №12

თარიღი	11\10\2023	მასშტაბი	
ფორმატი	A2	ფერცელი	

პირობითი აღნიშვნები

შემსრულებელი

შპს "ნეოსენს"

საიდენტიფიკაციო კოდი: 445631139

ქ. ბათუმი, ზ. გორგილაძის ქ, №44

ტელ: 593 668 093

თანამდებობა	სახელი\გვარი	ხელმოწერა
დირექტორი	მათე თანდილავა	
პროექტის ავტორი არქიტექტორი	მათე თანდილავა	
არქიტექტორი	დიანა ფარტენაძე	

ფასადი იუნკერთა ქუჩის მხრიდან
მ. 1:300

B ბლოკი

A ბლოკი


საპროექტო საზღვარი

საპროექტო საზღვარი



ᲞᲠᲝᲔᲥᲢᲘᲡ ᲓᲐᲡᲐᲮᲔᲚᲔᲑᲐ

მრავალბინიანი საცხოვრებელი სახლი

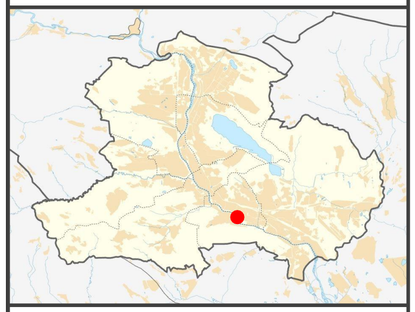

ᲝᲑᲘᲔᲥᲢᲘᲡ ᲛᲘᲡᲐᲛᲐᲠᲗᲘ

ქალაქი თბილისი,
ბაღდადის ქუჩა №12

ᲓᲐᲛᲙᲕᲔᲗᲘ

შპს "ელთ ბილდინგი"

საიდენტიფიკაციო კოდი: 406338100

ქ. თბილისი, ბაღდადის ქ. №12

თარიღი	11\10\2023	მასშტაბი	
ფორმატი	A2	ფურცელი	

ᲞᲘᲠᲝᲑᲘᲗᲘ ᲐᲦᲜᲘᲨᲕᲜᲔᲑᲘ

ᲨᲔᲛᲡᲠᲣᲚᲔᲑᲔᲚᲘ

შპს "ნეოსენს"

საიდენტიფიკაციო კოდი: 445631139

ქ. ბათუმი, ზ. გორგილაძის ქ, №44


ტელ: 593 668 093

თანამდებობა	სახელი\გვარი	ხელმოწერა
დირექტორი	მათე თანდილავა	
პროექტის ავტორი არქიტექტორი	მათე თანდილავა	
არქიტექტორი	დიანა ფარტენაძე	


ვიტრაჟების სპეციფიკაცია

გარე კედლის ორიენტაცია	გარე კედლის ფართობი	შემინული ანაწყობის ჯამური ფართობი	შემინული ანაწყობის პროცენტულობა	შემინვის ტიპი	ანაწყობის ჩარჩო
A-L სამხ. - დას.	4013.77 კვ.მ	2936.38 კვ.მ	73 %	ორმაგი საიზოლაციო მინით	ალუმინის
1-3 სამხ. - აღმ.	1127.94 კვ.მ	708.52 კვ.მ	63 %	ორმაგი საიზოლაციო მინით	ალუმინის

ფასადი **A-L** მ. 1:250

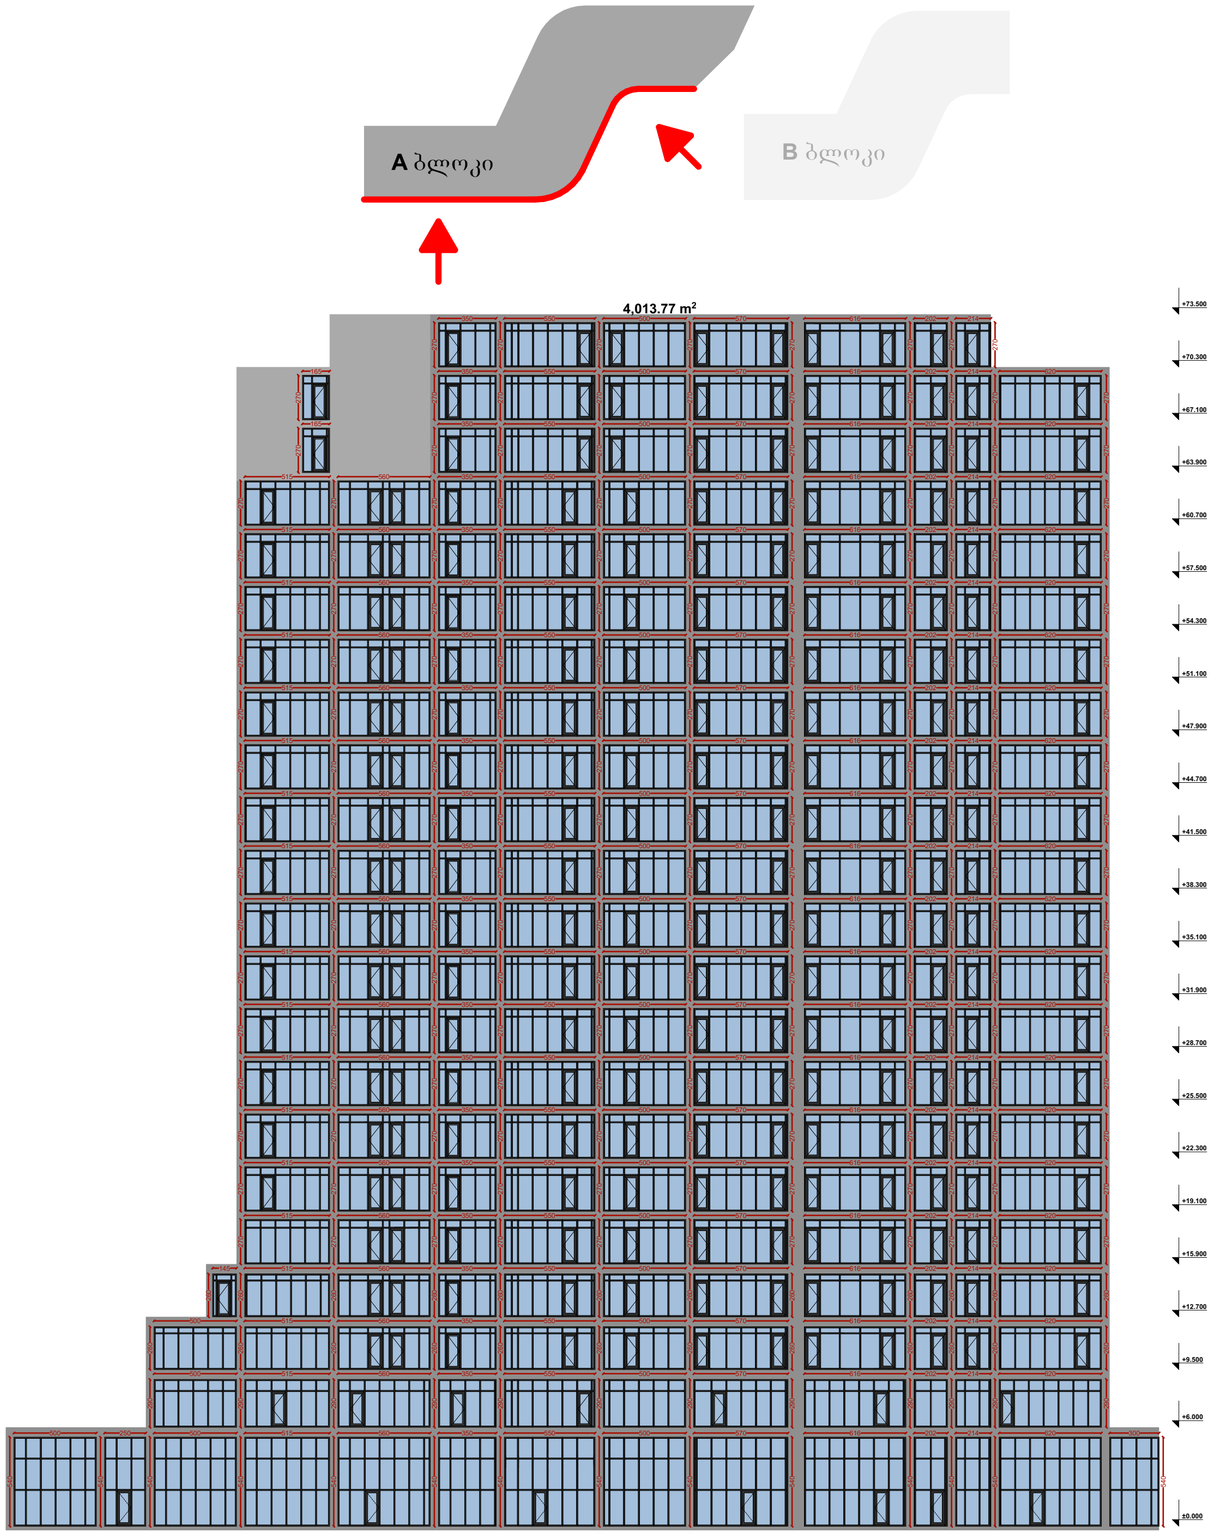


ფასადი **1-3** მ. 1:250

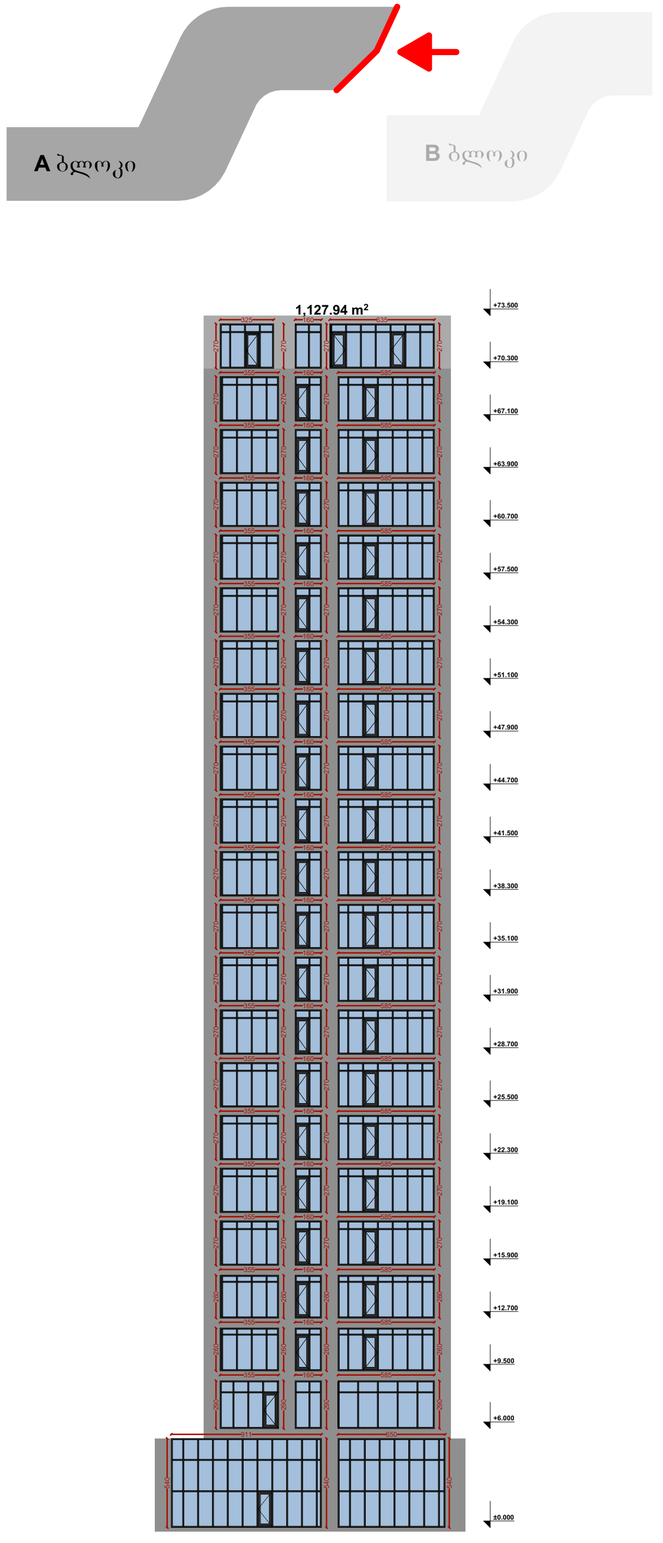

პროექტის დასახელება

მრავალბინიანი საცხოვრებელი სახლი

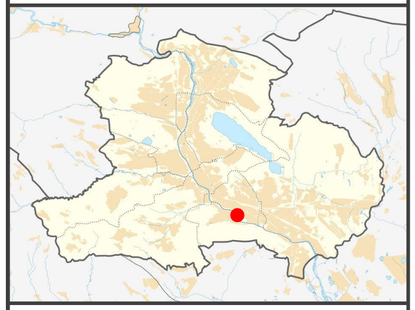

ობიექტის მისამართი

ქალაქი თბილისი,
ბაღდადის ქუჩა №12

დამკვეთი

შპს "ელთ ბილდინგი"

საიდენტიფიკაციო კოდი: 406338100

ქ. თბილისი, ბაღდადის ქ. №12

თარიღი	11\10\2023	მასშტაბი	
ფორმატი	A2	ფურცელი	

პირობითი აღნიშვნები

შემსრულებელი

შპს "ნეოსენს"

საიდენტიფიკაციო კოდი: 445631139

ქ. ბათუმი, ზ. გორგილაძის ქ, №44


ტელ: 593 668 093

თანამდებობა	სახელი\გვარი	ხელმოწერა
დირექტორი	მათე თანდილავა	
პროექტის ავტორი არქიტექტორი	მათე თანდილავა	
არქიტექტორი	დიანა ფარტენაძე	

ვიტრაჟების სპეციფიკაცია

გარე კედლის ორიენტაცია	გარე კედლის ფართობი	შემინული ანაწყობის ჯამური ფართობი	შემინული ანაწყობის პროცენტულობა	შემინვის ტიპი	ანაწყობის ჩარჩო
M-A სამხ. - დას.	4054.93 კვ.მ	2531.10 კვ.მ	62 %	ორმაგი საიზოლაციო მინით	ალუმინის
3-1 სამხ. - აღმ.	1112.18 კვ.მ	748.13 კვ.მ	67 %	ორმაგი საიზოლაციო მინით	ალუმინის


ფასადი **M-A** მ. 1:250

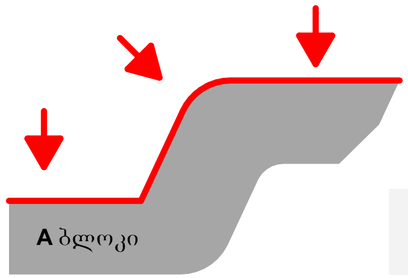




ფასადი **3-1** მ. 1:250



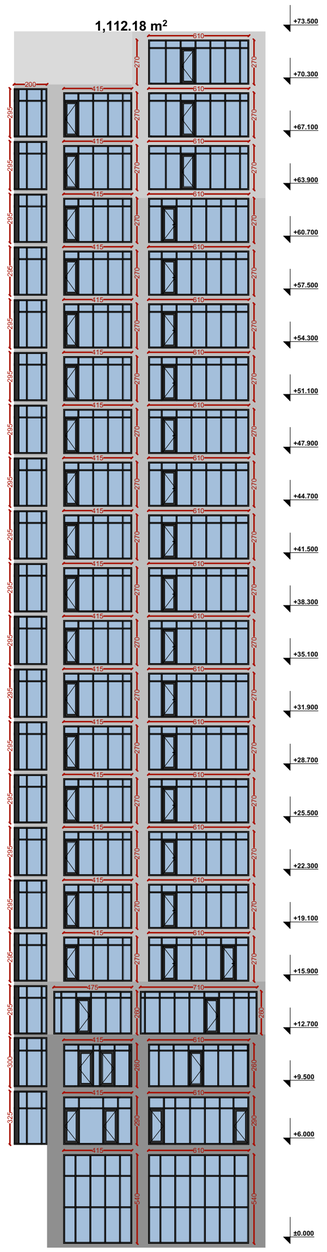

პროექტის დასახელება

მრავალბინიანი საცხოვრებელი სახლი

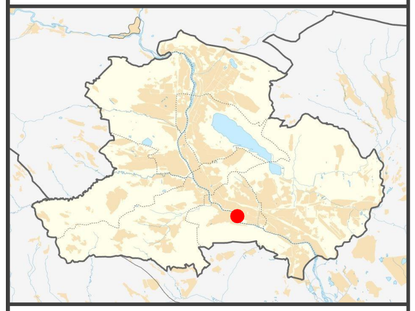

ობიექტის მისამართი

ქალაქი თბილისი,
ბაღდადის ქუჩა №12

დამკვეთი

შპს "ელთ ბილდინგი"

საიდენტიფიკაციო კოდი: 406338100

ქ. თბილისი, ბაღდადის ქ. №12

თარიღი	11\10\2023	მასშტაბი	
ფორმატი	A2	ფურცელი	

პირობითი აღნიშვნები

შემსრულებელი

შპს "ნეოსენს"

საიდენტიფიკაციო კოდი: 445631139

ქ. ბათუმი, ზ. გორგილაძის ქ, №44


ტელ: 593 668 093

თანამდებობა	სახელი\გვარი	ხელმოწერა
დირექტორი	მათე თანდილავა	
პროექტის ხელმძღვანელი არქიტექტორი	მათე თანდილავა	
არქიტექტორი	დიანა ფარტენაძე	


ვიტრაჟების სპეციფიკაცია

გარე კედლის ორიენტაცია	გარე კედლის ფართობი	შემინული ანაწყობის ჯამური ფართობი	შემინული ანაწყობის პროცენტულობა	შემინვის ტიპი	ანაწყობის ჩარჩო
A-K სამხ. - დას.	3895.10 კვ.მ	2863.36 კვ.მ	74 %	ორმაგი საიზოლაციო მინით	ალუმინის
4-1 ჩრდ. - დას.	1143.12 კვ.მ	633.91 კვ.მ	55 %	ორმაგი საიზოლაციო მინით	ალუმინის

ფასადი **A-K** მ. 1:250

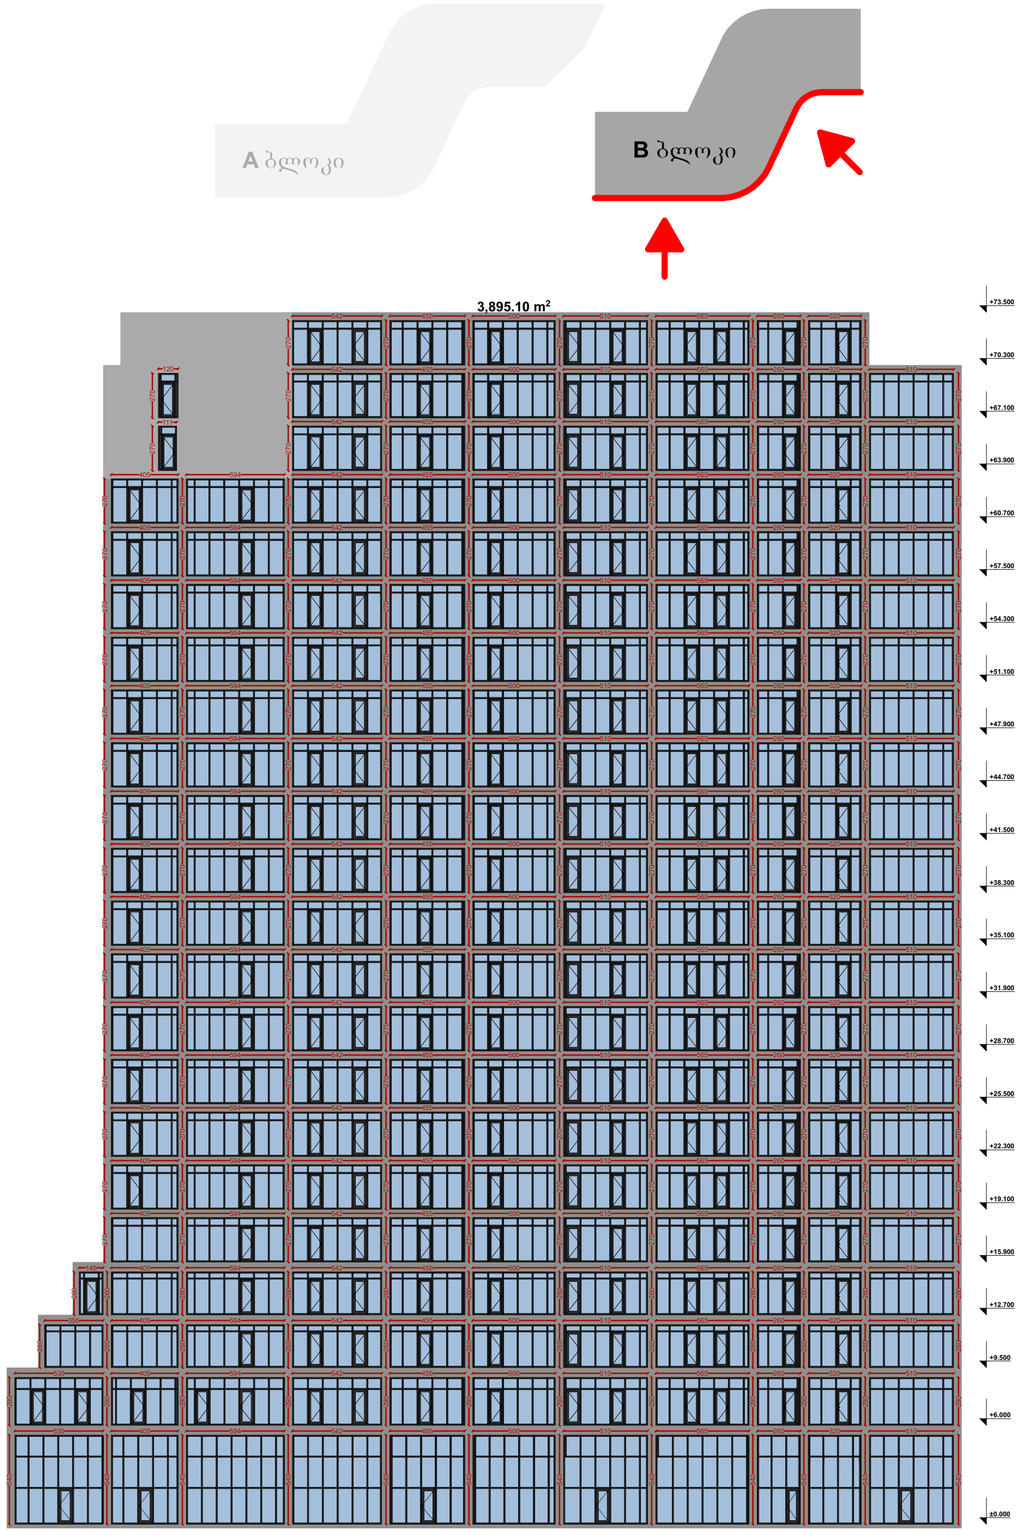


ფასადი **4-1** მ. 1:250

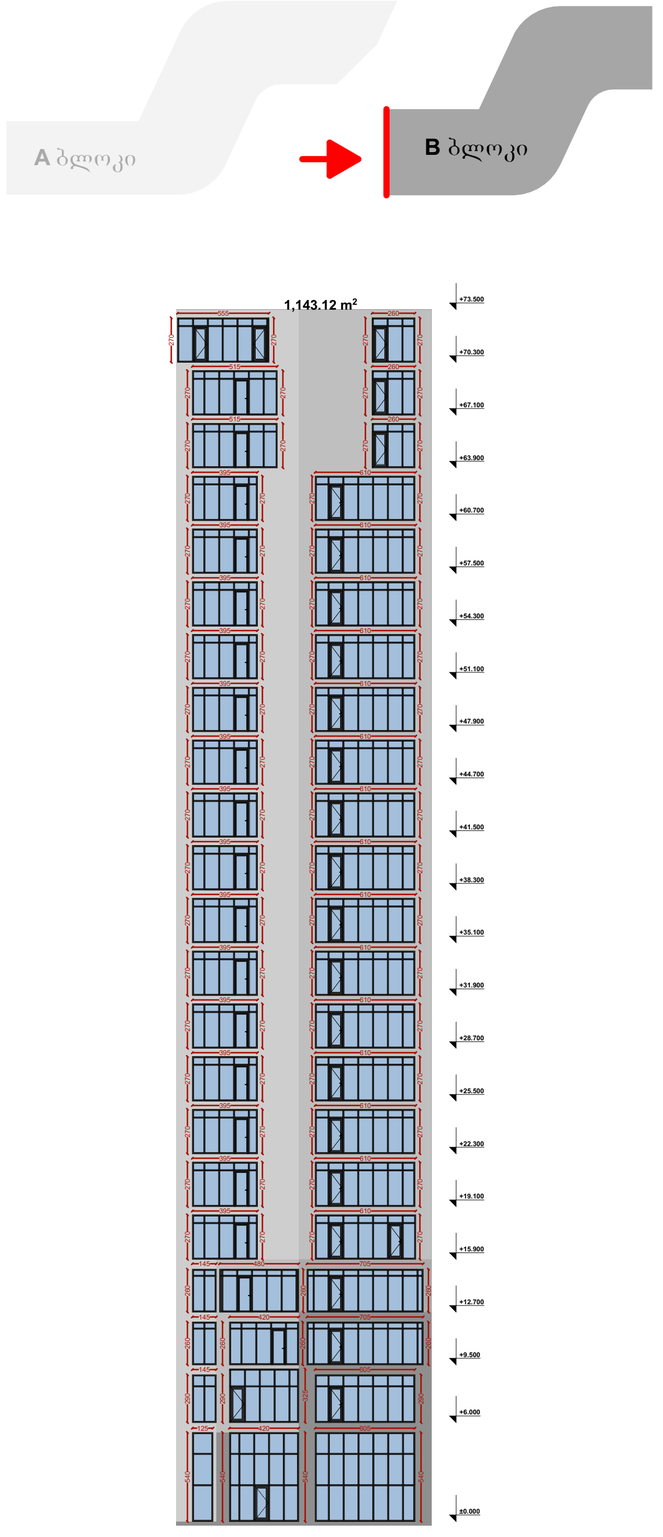

პროექტის დასახელება

მრავალბინიანი საცხოვრებელი სახლი

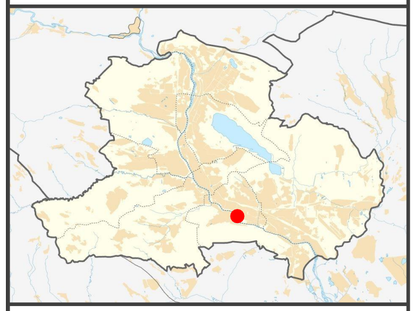

ობიექტის მისამართი

ქალაქი თბილისი,
ბაღდადის ქუჩა №12

დამკვეთი

შპს "ელთ ბილდინგი"

საიდენტიფიკაციო კოდი: 406338100

ქ. თბილისი, ბაღდადის ქ. №12

თარიღი	11\10\2023	მასშტაბი	
ფორმატი	A2	ფურცელი	

პირობითი აღნიშვნები

შემსრულებელი

შპს "ნეოსენს"

საიდენტიფიკაციო კოდი: 445631139

ქ. ბათუმი, ზ. გორგილაძის ქ, №44


ტელ: 593 668 093


თანამდებობა	სახელი\გვარი	ხელმოწერა
დირექტორი	მათე თანდილავა	
პროექტის ავტორი. არქიტექტორი	მათე თანდილავა	
არქიტექტორი	დიანა ფარტენაძე	

ვიტრაჟების სპეციფიკაცია


გარე კედლის ორიენტაცია	გარე კედლის ფართობი	შემინული ანაწყობის ჯამური ფართობი	შემინული ანაწყობის პროცენტულობა	შემინვის ტიპი	ანაწყობის ჩარჩო
K-A ჩრდ. - აღმ.	3924.31 კვ.მ	2306.40 კვ.მ	59 %	ორმაგი საიზოლაციო მინით	ალუმინის
1-4 სამხ. - აღმ.	1106.22 კვ.მ	675.57 კვ.მ	61 %	ორმაგი საიზოლაციო მინით	ალუმინის

ფასადი **1-4** მ. 1:250

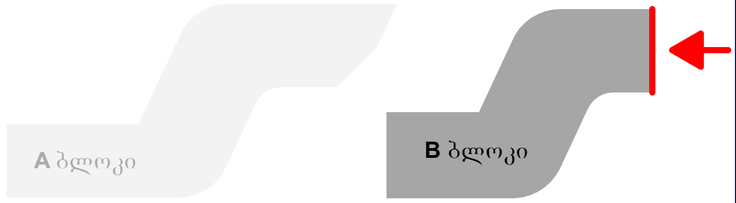

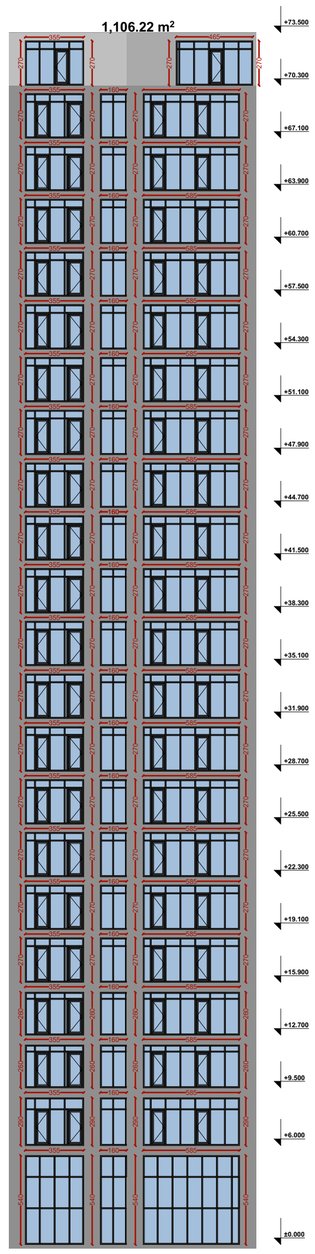


ფასადი **K-A** მ. 1:250

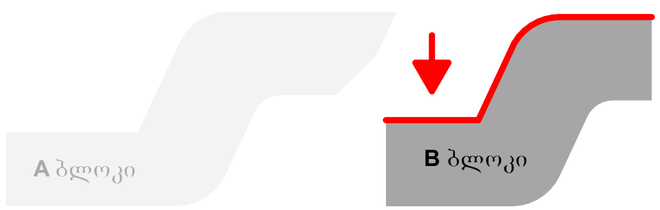



პროექტის დასახელება

მრავალბინიანი საცხოვრებელი სახლი

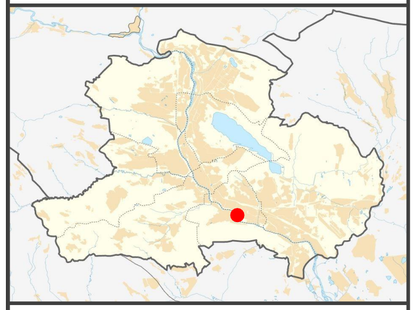

ობიექტის მისამართი

ქალაქი თბილისი,
ბაღდადის ქუჩა №12

დამკვეთი

შპს "ელთ ბილდინგი"

საიდენტიფიკაციო კოდი: 406338100

ქ. თბილისი, ბაღდადის ქ. №12

თარიღი	11\10\2023	მასშტაბი	
ფორმატი	A2	ფერცელი	

პირობითი აღნიშვნები

შემსრულებელი

შპს "ნეოსენს"

საიდენტიფიკაციო კოდი: 445631139

ქ. ბათუმი, ზ. გორგილაძის ქ, №44

ტელ: 593 668 093


თანამდებობა	სახელი\გვარი	ხელმოწერა
დირექტორი	მათე თანდილავა	
პროექტის ხელმძღვანელი არქიტექტორი	მათე თანდილავა	
არქიტექტორი	დიანა ფარტენაძე	

ფასადების სპეციფიკაცია



პროექტის დასახელება

მრავალბინიანი საცხოვრებელი სახლი

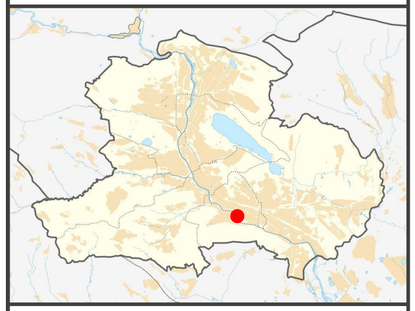

ობიექტის მისამართი

ქალაქი თბილისი,
ბაღდადის ქუჩა №12

დამკვეთი

შპს "ელთ ბილდინგი"

საიდენტიფიკაციო კოდი: 406338100

ქ. თბილისი, ბაღდადის ქ. №12

თარიღი	11\10\2023	მასშტაბი	
ფორმატი	A2	ფერცელი	

პირობითი აღნიშვნები

შემსრულებელი

შპს "ნეოსენს"

საიდენტიფიკაციო კოდი: 445631139

ქ. ბათუმი, ზ. გორგილაძის ქ, №44

ტელ: 593 668 093


თანამდებობა	სახელი\გვარი	ხელმოწერა
დირექტორი	მათე თანდილავა	
პროექტის ავტორი არქიტექტორი	მათე თანდილავა	
არქიტექტორი	დიანა ფარტენაძე	

ფასადების სპეციფიკაცია



პროექტის დასახელება

მრავალბინიანი საცხოვრებელი სახლი

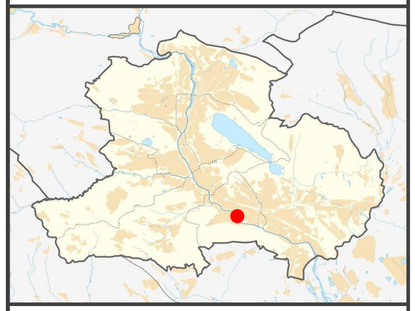

ობიექტის მისამართი

ქალაქი თბილისი,
ბაღდადის ქუჩა №12

დამკვეთი

შპს "ელთ ბილდინგი"

საიდენტიფიკაციო კოდი: 406338100

ქ. თბილისი, ბაღდადის ქ. №12

თარიღი	11\10\2023	მასშტაბი	
ფორმატი	A2	ფერცელი	

პირობითი აღნიშვნები

შემსრულებელი

შპს "ნეოსენს"

საიდენტიფიკაციო კოდი: 445631139


ქ. ბათუმი, ზ. გორგილაძის ქ, №44

ტელ: 593 668 093

თანამდებობა	სახელი\გვარი	ხელმოწერა
დირექტორი	მათე თანდილავა	
პროექტის ხელმძღვანელი არქიტექტორი	მათე თანდილავა	
არქიტექტორი	დიანა ფარტენაძე	


ფასადის დეტალიზაცია


გარე კედელი

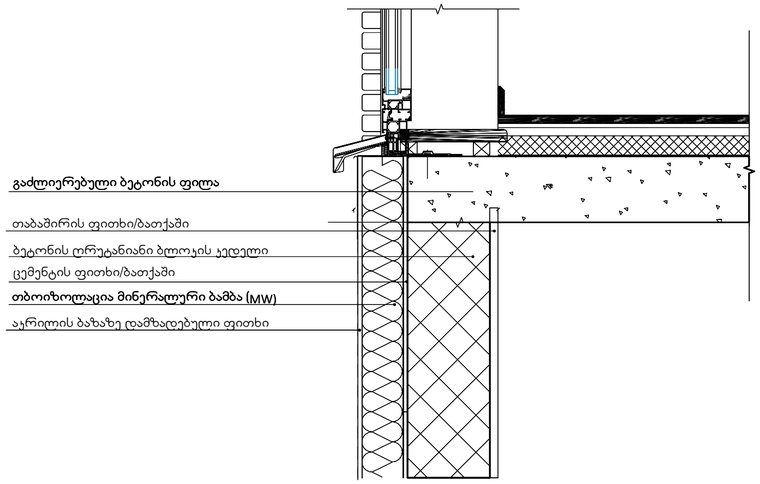


გარე კედელი

გარე კედელი, პარაპეტი, გადახურვა.

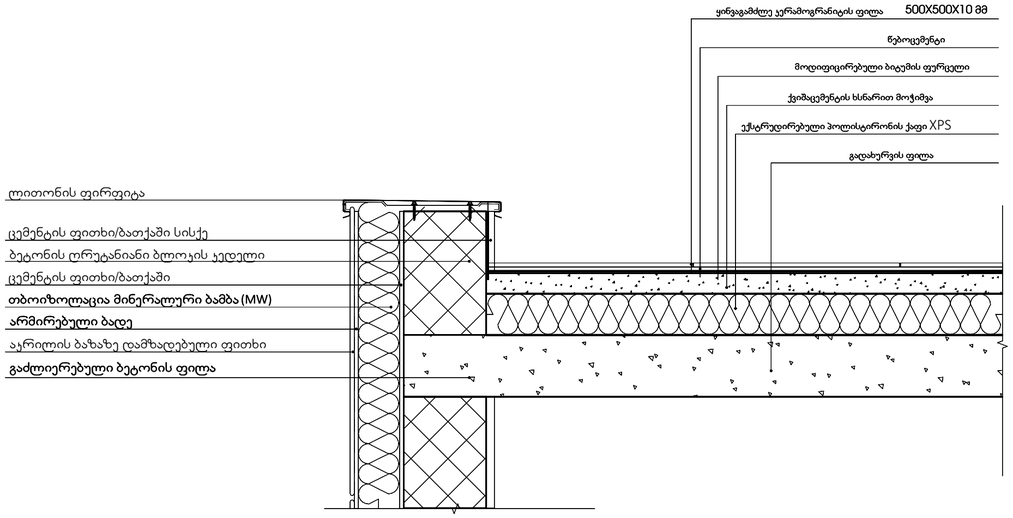

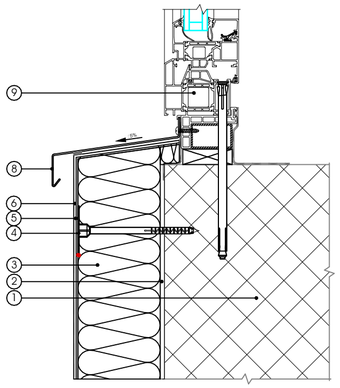

1. ბეტონის ღრუტანიანი ბლოკის კედელი
2. ცემენტი ფითხი/ბათქაში/წებოცემენტი
3. თბოიზოლაცია მინერალური ბამბა (MW)
4. დუბელი
5. არმირებული ბადე
6. აკრილის ფითხი/ბათქაში
7. ლითონის საცრემლე
8. ალუმინის პროფილი

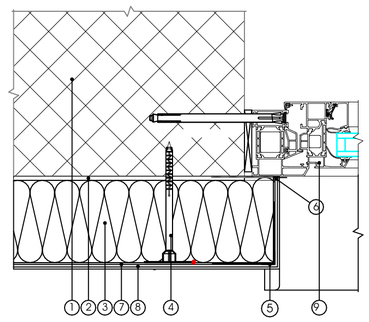


1. ბეტონის ღრუტანიანი ბლოკის კედელი
2. ცემენტის ფითხი/ბათქაში
3. თბოიზოლაცია მინერალური ბამბა (MW)
4. დუბელი
5. ლითონის კუთხოვანა
6. ლითონის ჰროფილი
7. არმირებული ბადე
8. აკრილის ფითხი/ბათქაში/წებოცემენტი
9. ალუმინის ჰროფილი

შენიშვნები:

- '' ჰიდროიზოლაცია ისე უნდა მოეწყოს, რომ კედლისზედა ბურულების გადაბმების, ნესტგამძლე მასალების, პარაპეტის კედლების გადაკვეთის ადგილებსა, სახურავის ზედაპირზე არსებული სხვა ღიობების გავლითნესტმა ვერ შეაღწიოს კედელსა და სახურავში.''
- ''ჰიდროიზოლაცია უნდა მოთავსდეს კედლისა და სახურავის გადაკვეთის ადგილებში, წყალსადინარ არხებთან, სახურავის ქანობის ან მიმართულების შეცვლის ადგილებში, ასევე სახურავის ღიობების გარშემო. ლითონის ჰიდროიზოლაცია უნდა იყოს კოროზიამედეგი და, არანაკლებ, 0,5 მმ სისქისა No.26 გალვანიზებული ფურცლისა)''.
-''პარაპეტის კედლები სათანადოდ უნდა დაიფაროს არაწვადი, წყალგაუმტარი მასალებით, რომელთა სიგანე პარაპეტის კედლების სიგანეზე ნაკლები არ უნდა იყოს.''
- '' სახურავის ბურული კლასიფიკაცია უნდა განისაზღვროს B კლასით.''

პროექტის დასახელება

მრავალბინიანი საცხოვრებელი სახლი

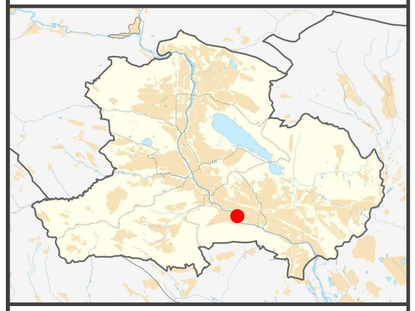

ობიექტის მისამართი

ქალაქი თბილისი,
ბაღდადის ქუჩა №12

დამკვეთი

შპს "ელთ ბილდინგი"

საიდენტიფიკაციო კოდი: 406338100

ქ. თბილისი, ბაღდადის ქ. №12

თარიღი	11\10\2023	მასშტაბი	
ფორმატი	A2	ფურცელი	

პირობითი აღნიშვნები

შემსრულებელი

შპს "ნეოსენს"


საიდენტიფიკაციო კოდი: 445631139


ქ. ბათუმი, ზ. გორგილაძის ქ, №44

ტელ: 593 668 093


თანამდებობა	სახელი\გვარი	ხელმოწერა
დირექტორი	მათე თანდილავა	
პროექტის ხელმძღვანელი არქიტექტორი	მათე თანდილავა	
არქიტექტორი	დიანა ფარტენაძე	


მოაჯირის სპეციფიკაცია

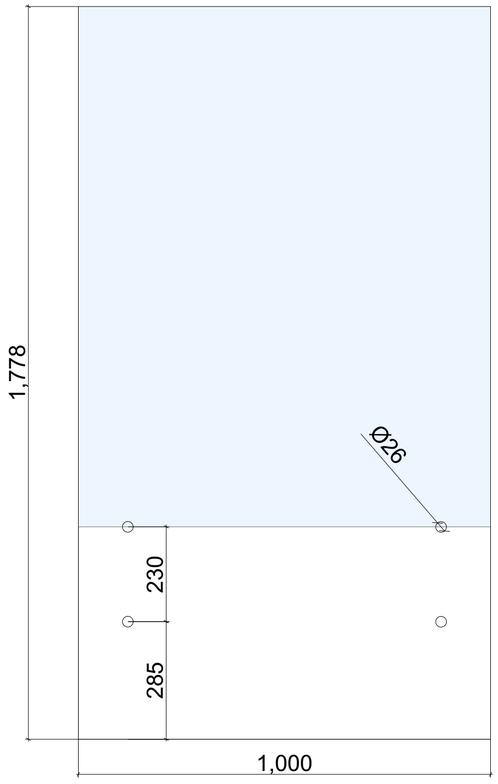


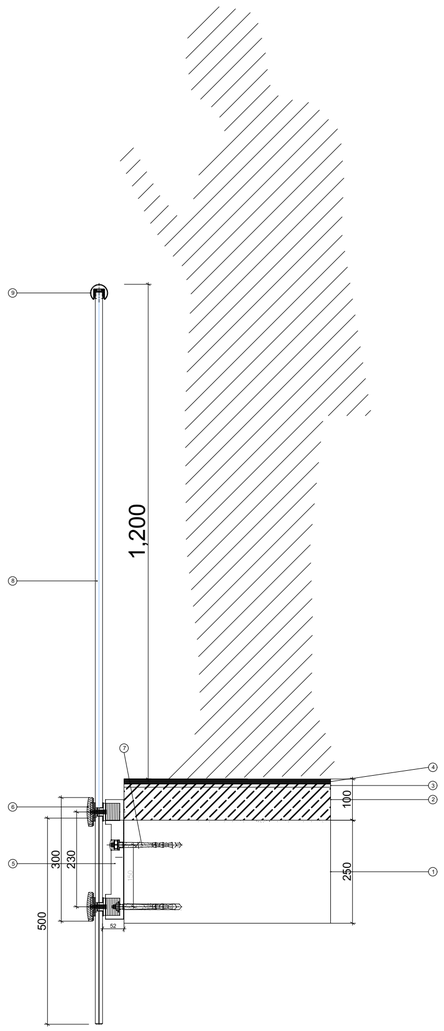


1. რკინაბეტონის ფილა
2. იატაკის მოჭიმვა
3. წებოცემენტი
4. გრანიტის ფილა
5. მინის დამჭერი სპაიდერი
6. სპაიდერის ხუფი D-70
7. დუბელი M12
8. მინა 17,52 ლამინირებული(8+8)
9. მოაჯირის სახელური

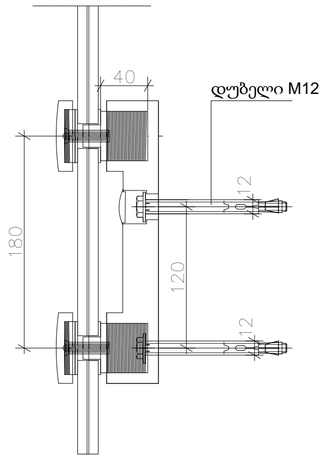

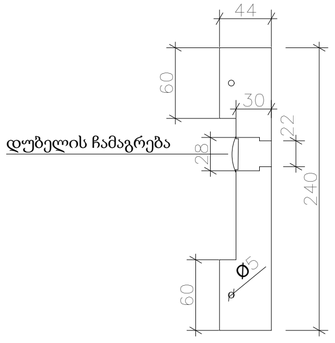


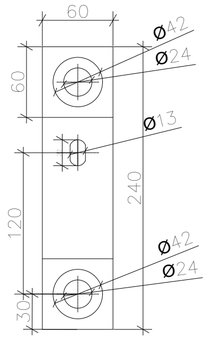


სამაგრი 2 mm

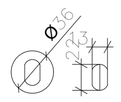


სამაგრი 2 mm

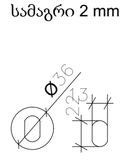


სპაიდერის სიგრძე 40 mm
D - 42 mm

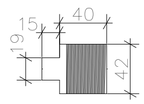


PVC პროფილი

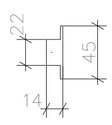

EPDM პროფილი 2 mm

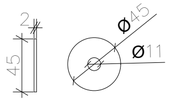

სპაიდერის ხუფი 45 mm

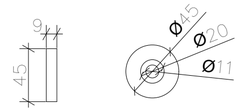

უჟანგავი ჭანჭიკი




გარე დეკორატიული საფარი 60 mm



პროექტის დასახელება

მრავალბინიანი საცხოვრებელი სახლი

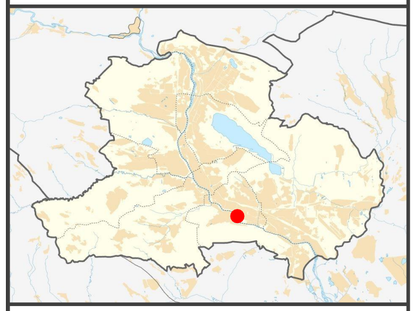

ობიექტის მისამართი

ქალაქი თბილისი,
ბაღდადის ქუჩა №12

დამკვეთი

შპს "ელთ ბილდინგი"

საიდენტიფიკაციო კოდი: 406338100

ქ. თბილისი, ბაღდადის ქ. №12

თარიღი	11\10\2023	მასშტაბი	
ფორმატი	A2	ფურცელი	

პირობითი აღნიშვნები

შემსრულებელი

შპს "ნეოსენს"


საიდენტიფიკაციო კოდი: 445631139

ქ. ბათუმი, ზ. გორგილაძის ქ, №44


ტელ: 593 668 093

თანამდებობა	სახელი\გვარი	ხელმოწერა
დირექტორი	მათე თანდილავა	
პროექტის ავტორი არქიტექტორი	მათე თანდილავა	
არქიტექტორი	დიანა ფარტენაძე	


ჭრილი 1-1

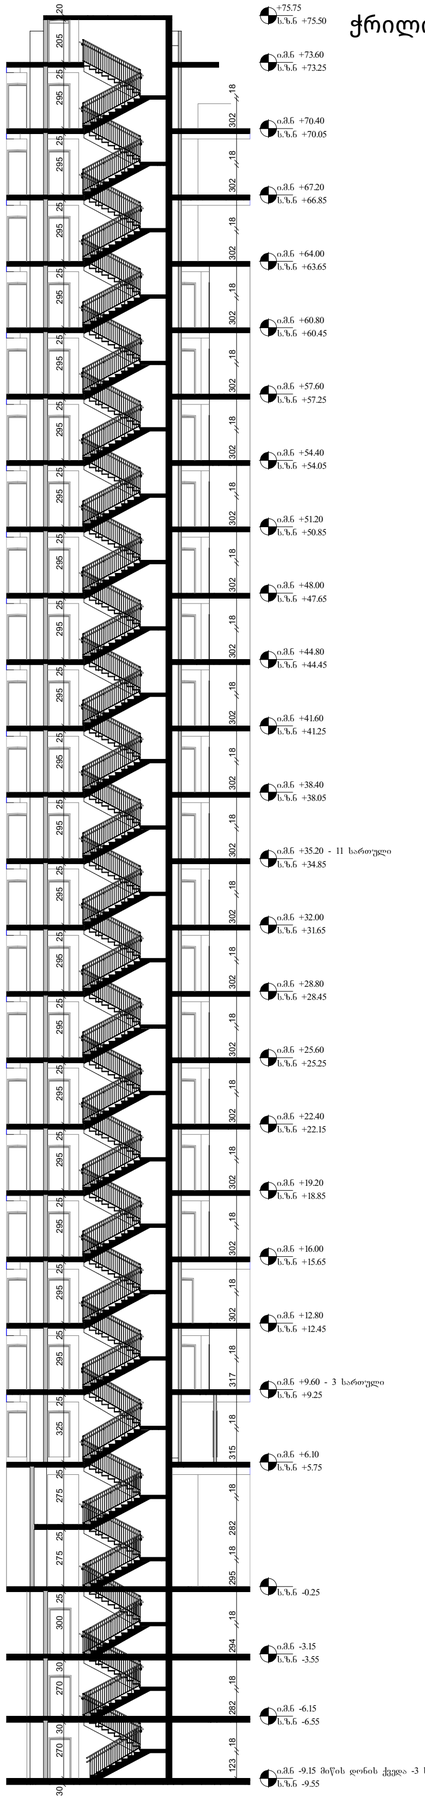


-3 სართული - ტიპი I

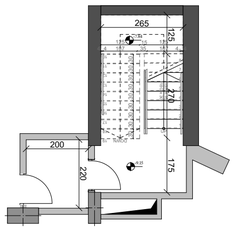


-3 სართული - ტიპი II

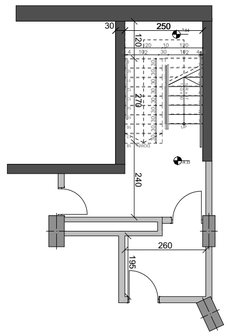


-3 სართული - ტიპი III

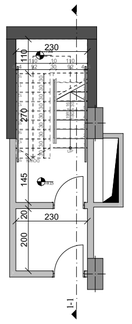


-3 სართული - ტიპი IV

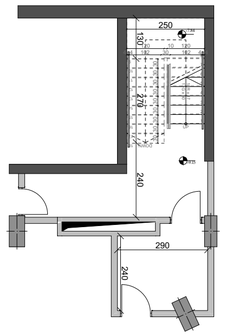


-1 სართული - ტიპი I

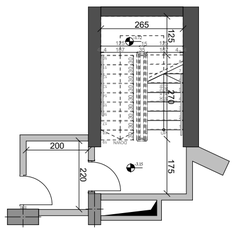


-1 სართული - ტიპი II

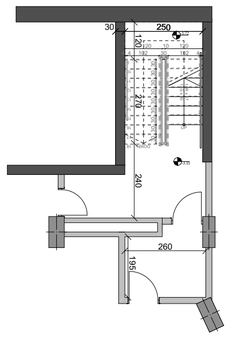


-1 სართული - ტიპი III

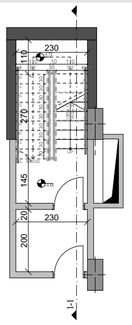


-1 სართული - ტიპი IV

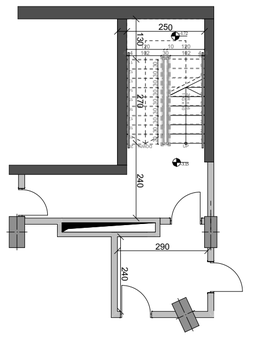


1 სართული - ტიპი I

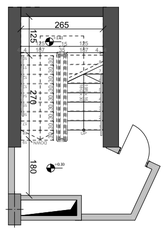


1 სართული - ტიპი II

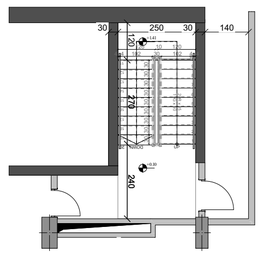


1 სართული - ტიპი III

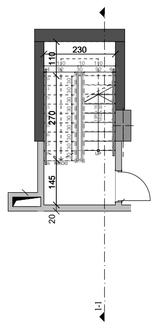


1 სართული - ტიპი IV

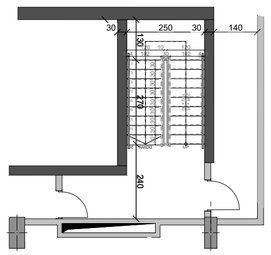


ტიპური სართული - ტიპი I

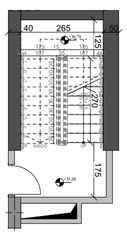


ტიპური სართული - ტიპი II

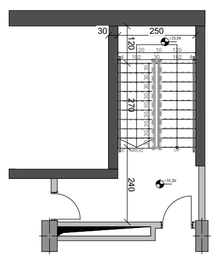

ტიპური სართული - ტიპი III

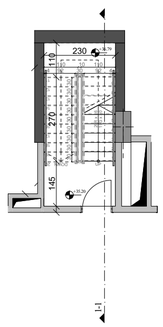


ტიპური სართული - ტიპი IV

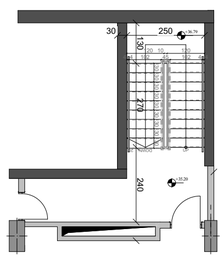

პროექტის დასახელება

მრავალბინიანი საცხოვრებელი სახლი

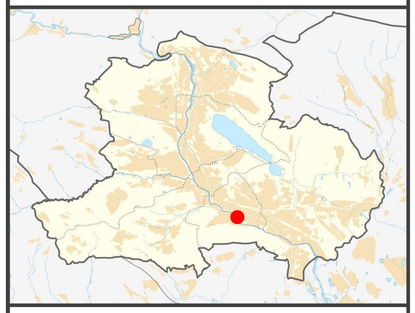

ობიექტის მისამართი

ქალაქი თბილისი,
ბაღდადის ქუჩა №12

დამკვეთი

შპს "ელთ ბილდინგი"

საიდენტიფიკაციო კოდი: 406338100

ქ. თბილისი, ბაღდადის ქ. №12

თარიღი	11\10\2023	მასშტაბი	
ფორმატი	A2	ფერცელი	

პირობითი აღნიშვნები

შემსრულებელი


შპს "ნეოსენს"


საიდენტიფიკაციო კოდი: 445631139

ქ. ბათუმი, ზ. გორგილაძის ქ, №44

ტელ: 593 668 093


თანამდებობა	სახელი\გვარი	ხელმოწერა
დირექტორი	მათე თანდილავა	
პროექტის უფროსი არქიტექტორი	მათე თანდილავა	
არქიტექტორი	დიანა ფარტენაძე	

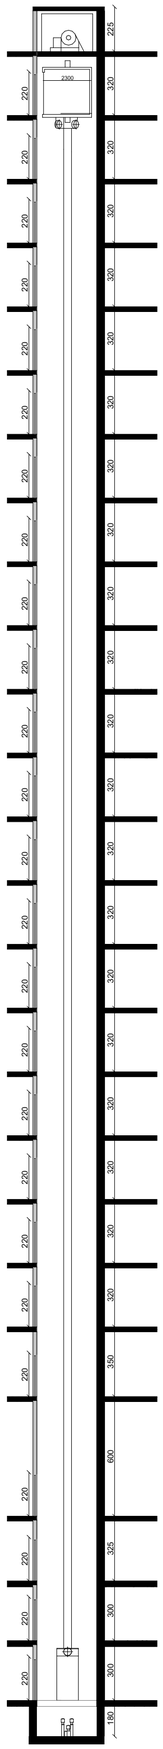

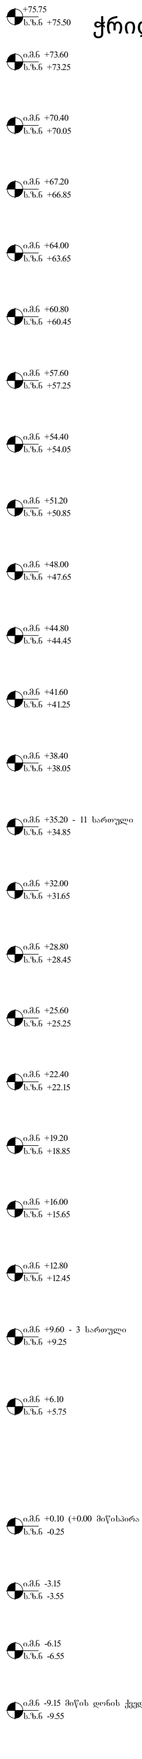


ჭრილი 1-1


ტიპური სართული - ტიპი I

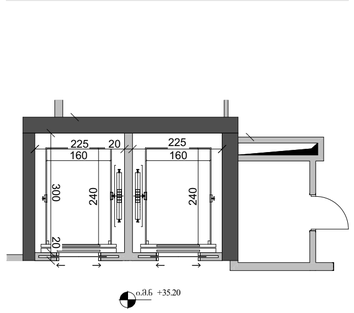


ტიპური სართული - ტიპი I

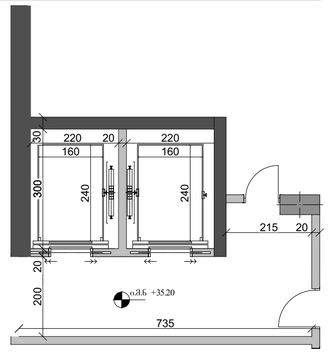


ტიპური სართული - ტიპი I

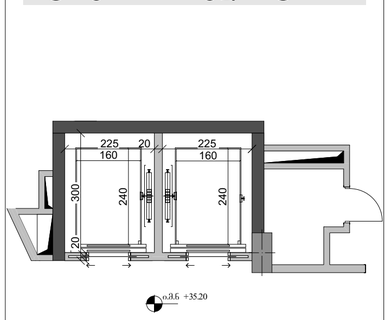


ტიპური სართული - ტიპი I

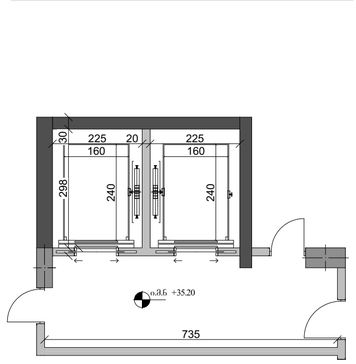


ტიპური სართული - ტიპი I

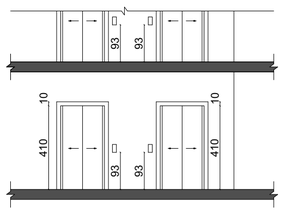


ტიპური სართული - ტიპი I

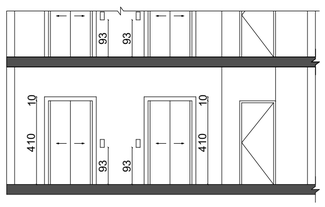


ტიპური სართული - ტიპი I

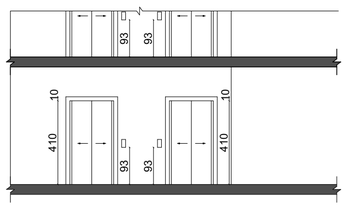

ტიპური სართული - ტიპი I

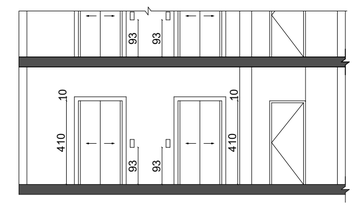

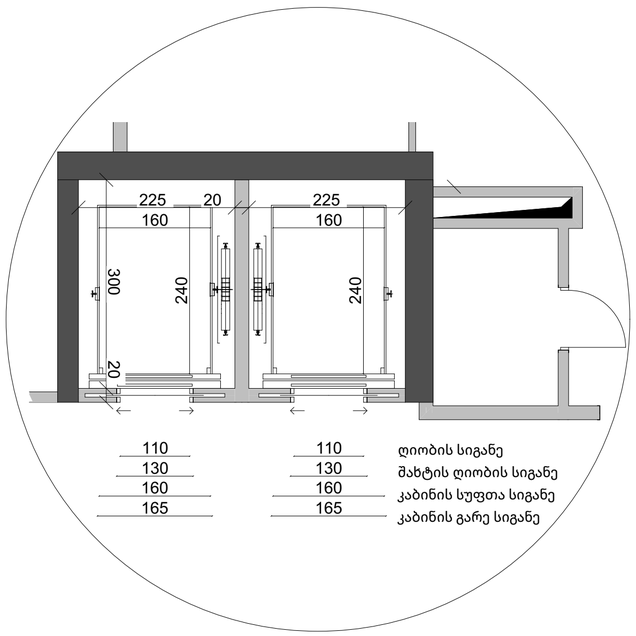


შენიშვნები:

შენობაში გამოყენებულია 408-ე ქვეთავის შესაბამისი შეზღუდული გამოყენების ლიფტი.
ლიფტი შესაბამისობაში იქნება ASME A17.1/CSA B44 სტანდარტთან.
ლიფტის გამოსაძახებელი ღილაკები და კლავიშები შესაბამისობაში იქნება 407.2.1 ქვეთავთან.
ფოიეს სიგნალები შესაბამისობაში იქნება 407.2.2 ქვეთავთან
ლიფტის შახტებთან განთავსებული ნიშნები შესაბამისობაში იქნება 407.2.3 ქვეთავთან
ლიფტის კაბინის ბალანსირება შესაბამისობაში იქნება 407.4.4 ე ქვეთავთან
ლიფტის კაბინის განათება შესაბამისობაში იქნება 407.4.5 ე ქვეთავთან
ლიფტის კაბინის სამართავები შესაბამისობაში იქნება 407.4.6 ე ქვეთავთან მართვის პანელები განთავსდება გვერდითა კედლის ცენტრში
კაბინის სამართავების აღნიშვნები და მითითებები შესაბამისობაში იქნება 407.4.7 ე ქვეთავთან
კაბინაში მოეწყობა 407.4.10 ე ქვეთავის შესაბამისი საავარიო სიგნალიზაციის მექანიზმები.

პროექტის დასახელება

მრავალბინიანი საცხოვრებელი სახლი

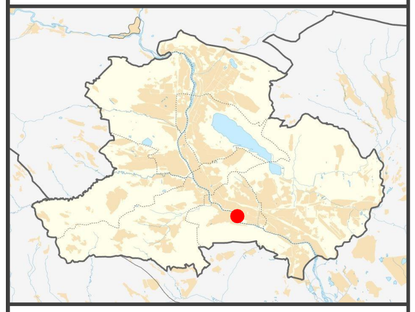

ობიექტის მისამართი

ქალაქი თბილისი,
ბაღდადის ქუჩა №12

დამკვეთი

შპს "ელთ ბილდინგი"

საიდენტიფიკაციო კოდი: 406338100

ქ. თბილისი, ბაღდადის ქ. №12

თარიღი	11\10\2023	მასშტაბი	
ფორმატი	A2	ფურცელი	

პირობითი აღნიშვნები

შემსრულებელი

შპს "ნეოსენს"


საიდენტიფიკაციო კოდი: 445631139

ქ. ბათუმი, ზ. გორგილაძის ქ, №44


ტელ: 593 668 093

თანამდებობა	სახელი\გვარი	ხელმოწერა
დირექტორი	მათე თანდილავა	
პროექტის ავტორი არქიტექტორი	მათე თანდილავა	
არქიტექტორი	დიანა ფარტენაძე	


ტიპური სართული - ტიპი I

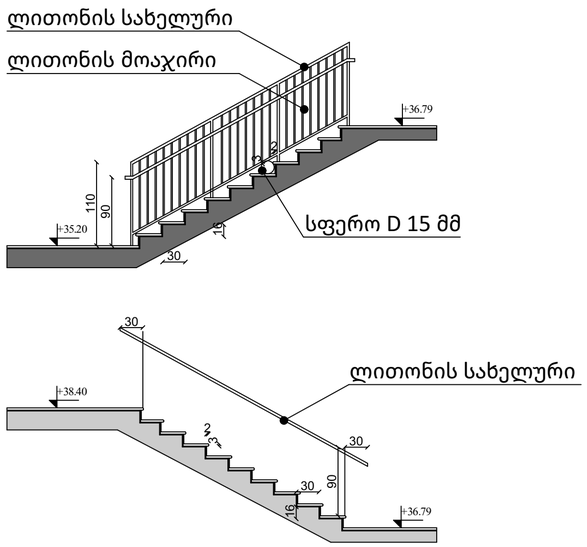


ტიპური სართული - ტიპი III

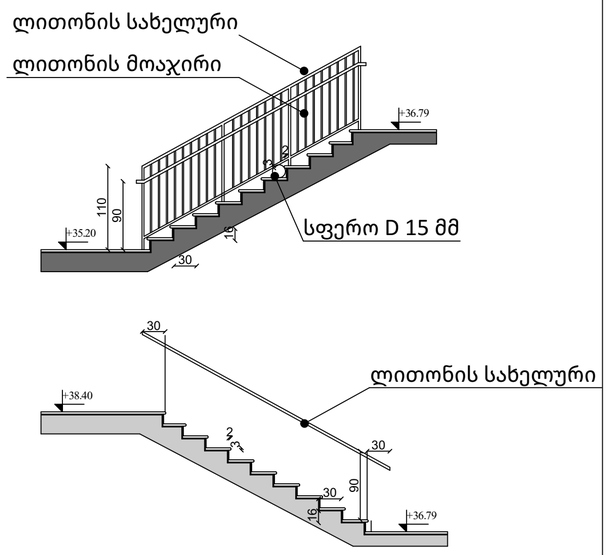


ტიპური სართული - ტიპი II

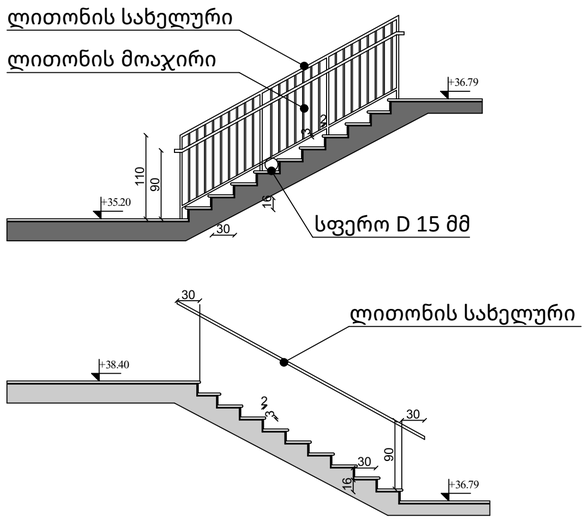

ტიპური სართული - ტიპი IV

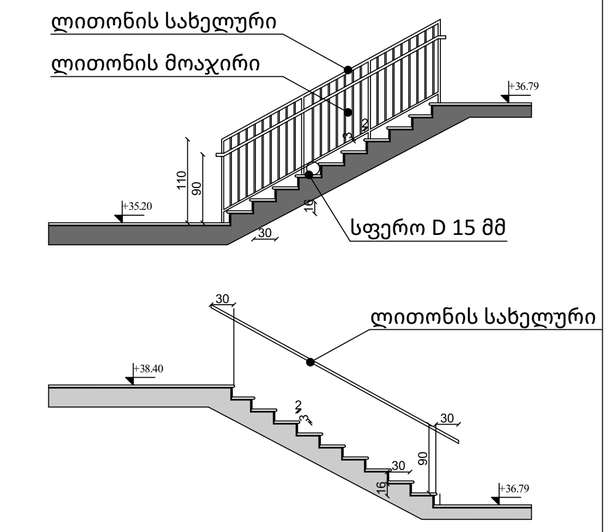

სახელური

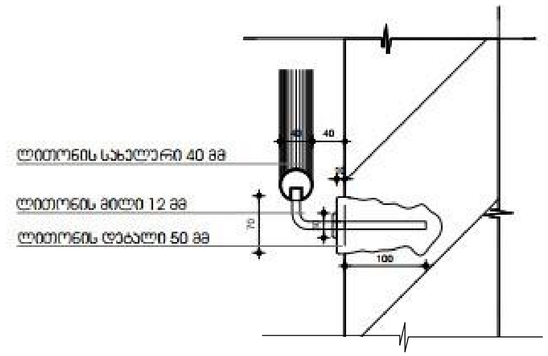


შენიშვნები:

1. ყველა კიბეს ყოველი საფეხურის და საბიჯელის 40 მმ სავალ ნაწილს, რომელიც იზომება საფეხურის ნაშვერიდან თარაზულად, ექნება ერთგვაროვანი ფერის მქონე ზედაპირი, რომელიც საფეხურის დანარჩენი ნაწილისგან მკვეთრად განსხვავებული იქნება (მუქი ღია ფონზე). ხილვადი კონტრასტი გაგრძელდება ყოველი საფეხურის ერთი კიდიდან საფეხურის მეორე კიდემდე.
2. მისაწვდომი გზაკიბის საზღვრებში იატაკის ზედაპირები იქნება მდგრადი, მყარი და არასრიალა.
3. კიბის საფეხურების განსხვავებული მონიშვნა იქნება გამძლე.
4. შენობის გარეთ მდებარე კიბის საფეხურები და ბაქნები ისე დაგეგმარდება, რომ სავალ ზედაპირზე წყალი არ დაგროვდება.
5. გასანათებელი საშუალებები უზრუნველყოფს კიბეების განათებას, რომელიც გაიზომება საბიჯელების ზედაპირების და ბაქნების ზედაპირების ცენტრში გაზომვისას საფეხურის წინაპირიდან 600 მმ-ის საზღვრებში, შემდეგი წესის შესაბამისად:
   • არაუმცირეს 11 ლუქსი განათება
   • არაუმცირეს 110 ლუქსი განათება კიბით სარგებლობის დროს
   • კიბეების გამოყენებისას 11 ლუქსიდან 110 ლუქსზე გადასვლა შესაძლებელი უნდა იყოს განათების სამართავებით უზრუნველყოფილი ავტომატური მოძრავი სენსორული ტიპის განათების ჩამრთველებით რომლებიც შეესაბამება ყველა ქვემოთ ჩამოთვლილს
   • განათების სამართავები აღჭურვილი იქნება საიმედო ოპერაციული სისტემით და შეფასებული იქნება ამ მიზნით გამოყენებისთვის
   • მოძრავი სენსორი გააქტიურდება დამკავებლის მოძრაობით საფეხურებზე ან საფეხურების ბაქნებზე
   • განათების გამააქტიურებლები დაყენებული იქნება არაუმცირეს 15 წუთიანი მოქმედების პერიოდით
   • გზა კიბის განათება ჩაირთვება ავტომატური სენსორული ჩამრთველებით ასეთის არსებობის შემთხვევაში ისე რომ შესასვლელში მდებარე ბაქანზე შესასვლელში მდებარე ბაქნის მოსაზღვრე თითოეულ კიბის მარშსა და შესასვლელში მდებარე ბაქნის ზემოთ და ქვემოთ მდებარე ბაქნებზე მე-4 პუნქტით დადგენილი განათებულობის დონე საფეხურის გამოყენებამდე იქნება უზრუნველყოფილი
   • კიბის სახელურები და ნებისმიერი კედელი ან მათ მომიჯნავედ მდებარე
   სხვა ზედაპირი არ იქნება ბასრი ან უხეში ელემენტების შემცველი
   • კიბის სახელურები არ იტრიალებს მათი ბუდეების საზღვრებში

პროექტის დასახელება

მრავალბინიანი საცხოვრებელი სახლი

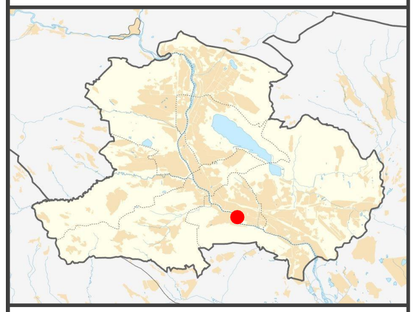

ობიექტის მისამართი

ქალაქი თბილისი,
ბაღდადის ქუჩა №12

დამკვეთი

შპს "ელთ ბილდინგი"

საიდენტიფიკაციო კოდი: 406338100

ქ. თბილისი, ბაღდადის ქ. №12

თარიღი	11\10\2023	მასშტაბი	
ფორმატი	A2	ფურცელი	

პირობითი აღნიშვნები

შემსრულებელი

შპს "ნეოსენს"

საიდენტიფიკაციო კოდი: 445631139

ქ. ბათუმი, ზ. გორგილაძის ქ, №44

ტელ: 593 668 093

თანამდებობა	სახელი\გვარი	ხელმოწერა
დირექტორი	მათე თანდილავა	
პროექტის ხელმძღვანელი არქიტექტორი	მათე თანდილავა	
არქიტექტორი	დიანა ფარტენაძე	