+3.90+3.80 +3.60 +0.00=452.6 -0.10 -0.30

4200

390 320 320 320 320 320 320 320 320 320 320 320 +7.10+7.00 +6.80 +10.30+10.20 +10.00 +13.50+13.40 +13.20 +16.70+16.60 +16.40 +19.90+19.80 +19.60 +23.10+23.00 +22.80 +26.30+26.20 +26.00 +29.50+29.40 +29.20 +32.70+32.60 +32.40 +35.90+35.80 +35.60 +39.10+39.00 +39.80 +0.00=452.6 -0.10 -0.30+7.10 +7.00 +6.80+10.30 +10.20 +10.00+13.50 +13.40 +13.20+16.70 +16.60 +16.40+19.90 +19.80 +19.60+23.10 +23.00 +22.80+26.30 +26.20 +26.00+29.50 +29.40 +29.20+32.70 +32.60 +32.40+35.90 +35.80 +35.60+38.35 +38.25 +38.05 +38.45 +40.00 +3.90 +3.80 +3.60 -0.30 -0.40 -0.60 f-01 f-01 f-01 f-01 f-01 f-01 f-01 f-01 f-01 f-01 kf-01 kf-01 kf-01 kf-01 kf-01 kf-01 kf-01 kf-01 kf-01 kf-01 f-02 f-02 f-02 f-02 f-02 f-02 f-02 f-02 f-02 f-02 kf-02 kf-02 kf-02 kf-02 kf-02 kf-02 kf-02 kf-02 kf-02 kf-02 f-02 f-02 f-02 f-02 f-02 f-02 f-02 f-02 f-02 f-02 f-02 f-02 f-02 f-02 f-02 f-02 f-02 f-02 f-02 f-02 f-02 kf-03 f-02 kf-03 7 6 5 4 3 2 1 3520 700 620 340 620 620 620

200,3

3780,5

3790,3 აგურის ფაქტურის დეკორატიული მოპირკეთება აგურის ფაქტურის დეკორატიული მოპირკეთება მუქი ფერის დეკორატიული ლესვა/ღებვა გოფრირებული ჟალუზი/პანელი თეთრი ფერის ლითონის მოაჯირი შავი ფერის ვტ-01 ვტ-02 ვტ-03 ვტ-04 ვტ-05 ვტ-06 ვტ-07 ვტ-08 1. ნახაზზე ზომები მოცემულია სანტიმეტრებში; 2. ნახაზზე ყველა ცვლილება მშენებლობისას შეთანხმებული უნდა იყოს პროექტის ავტორთან; 3. ფურცლის კორექტირებით ავტომატურად უქმდება წინა ვარიანტი; მრავალფუნქციური კომპლექსი/შენობა ფაქტიური მისამართი: ქ.თბილისი, საბურთალო, პენიკის ქ. #34 ელ-ფოსტა: სტრუქტურა 1 თარიღი აღწერა 2 თარიღი 1 3 თარიღი 2 4 თარიღი 3 CAD DWG FILE: AUTOCAD შეასრულა: ISSUE: შეამოწმა: CHECKED: საავტორო უფლებები: COPYRIGHT: LTD M ARCHITECTURE "შპს ემ არქიტექტურა" A3 სათაური TITLE გ.გ G.G რ.ხ ღ.KH ფასადი 7-1 ღერძებში დამკვეთი პროექტის მისამართი ქ თბილისი, სოფ. გლდანი "ავშნიანი" (01.11.17.023.215) ფიზიკური პირი: გამოცემა: 22.08.2022 მ. 1:200

+3.90+3.80 +3.60

3515

320 320 320 320 320 320 320 320 320 320 +7.10+7.00 +6.80 +10.30+10.20 +10.00 +13.50+13.40 +13.20 +16.70+16.60 +16.40 +19.90+19.80 +19.60 +23.10+23.00 +22.80 +26.30+26.20 +26.00 +29.50+29.40 +29.20 +32.70+32.60 +32.40 +35.90+35.80 +35.60 +7.10 +7.00 +6.80+10.30 +10.20 +10.00+13.50 +13.40 +13.20+16.70 +16.60 +16.40+19.90 +19.80 +19.60+23.10 +23.00 +22.80+26.30 +26.20 +26.00+29.50 +29.40 +29.20+32.70 +32.60 +32.40+35.90 +35.80 +35.60 +38.35+38.25 +38.05 +38.45 +40.00

60 +3.90 +3.80 +3.60+39.10 +39.00 +39.80 კფ-02 ფ-02 ფ-02 ფ-02 ფ-02 ფ-02 ფ-02 ფ-02 ფ-02 ფ-02 ფ-02 ფ-02 კფ-03 კფ-03 კფ-03 კფ-03 კფ-03 კფ-03 კფ-03 კფ-03 კფ-03 კფ-03 ფ-02 ფ-02 ფ-02 ფ-02 ფ-02 ფ-02 ფ-02 ფ-02 ფ-02 ფ-02 კფ-04 კფ-04 კფ-04 კფ-04 კფ-04 კფ-04 კფ-04 კფ-04 კფ-04 კფ-04 ფ-01 ფ-01 ფ-01 ფ-01 ფ-01 ფ-01 ფ-01 ფ-01 ფ-01 ფ-01 1 2 3 4 5 6 7 3520 620 620 620 340 620 700 მუქი ფერის დეკორატიული ლესვა/ღებვა აგურის ფაქტურის დეკორატიული მოპირკეთება აგურის ფაქტურის დეკორატიული მოპირკეთება გოფრირებული ჟალუზი/პანელი თეთრი ფერის 1. ნახაზზე ზომები მოცემულია სანტიმეტრებში; 2. ნახაზზე ყველა ცვლილება მშენებლობისას შეთანხმებული უნდა იყოს პროექტის ავტორთან; 3. ფურცლის კორექტირებით ავტომატურად უქმდება წინა ვარიანტი; მრავალფუნქციური კომპლექსი/შენობა ფაქტიური მისამართი: ქ.თბილისი, საბურთალო, პენიკის ქ. #34 ელ-ფოსტა: სტრუქტურა 1 თარიღი აღწერა 2 თარიღი 1 3 თარიღი 2 4 თარიღი 3 CAD DWG FILE: AUTOCAD შეასრულა: ISSUE: შეამოწმა: CHECKED: საავტორო უფლებები: COPYRIGHT: LTD M ARCHITECTURE "შპს ემ არქიტექტურა" A3 სათაური TITLE გ.გ G.G რ.ხ ღ.KH ფასადი 1-7 ღერძებში დამკვეთი პროექტის მისამართი ქ თბილისი, სოფ. გლდანი "ავშნიანი" (01.11.17.023.215) ფიზიკური პირი: გამოცემა: 22.08.2022 მ. 1:200

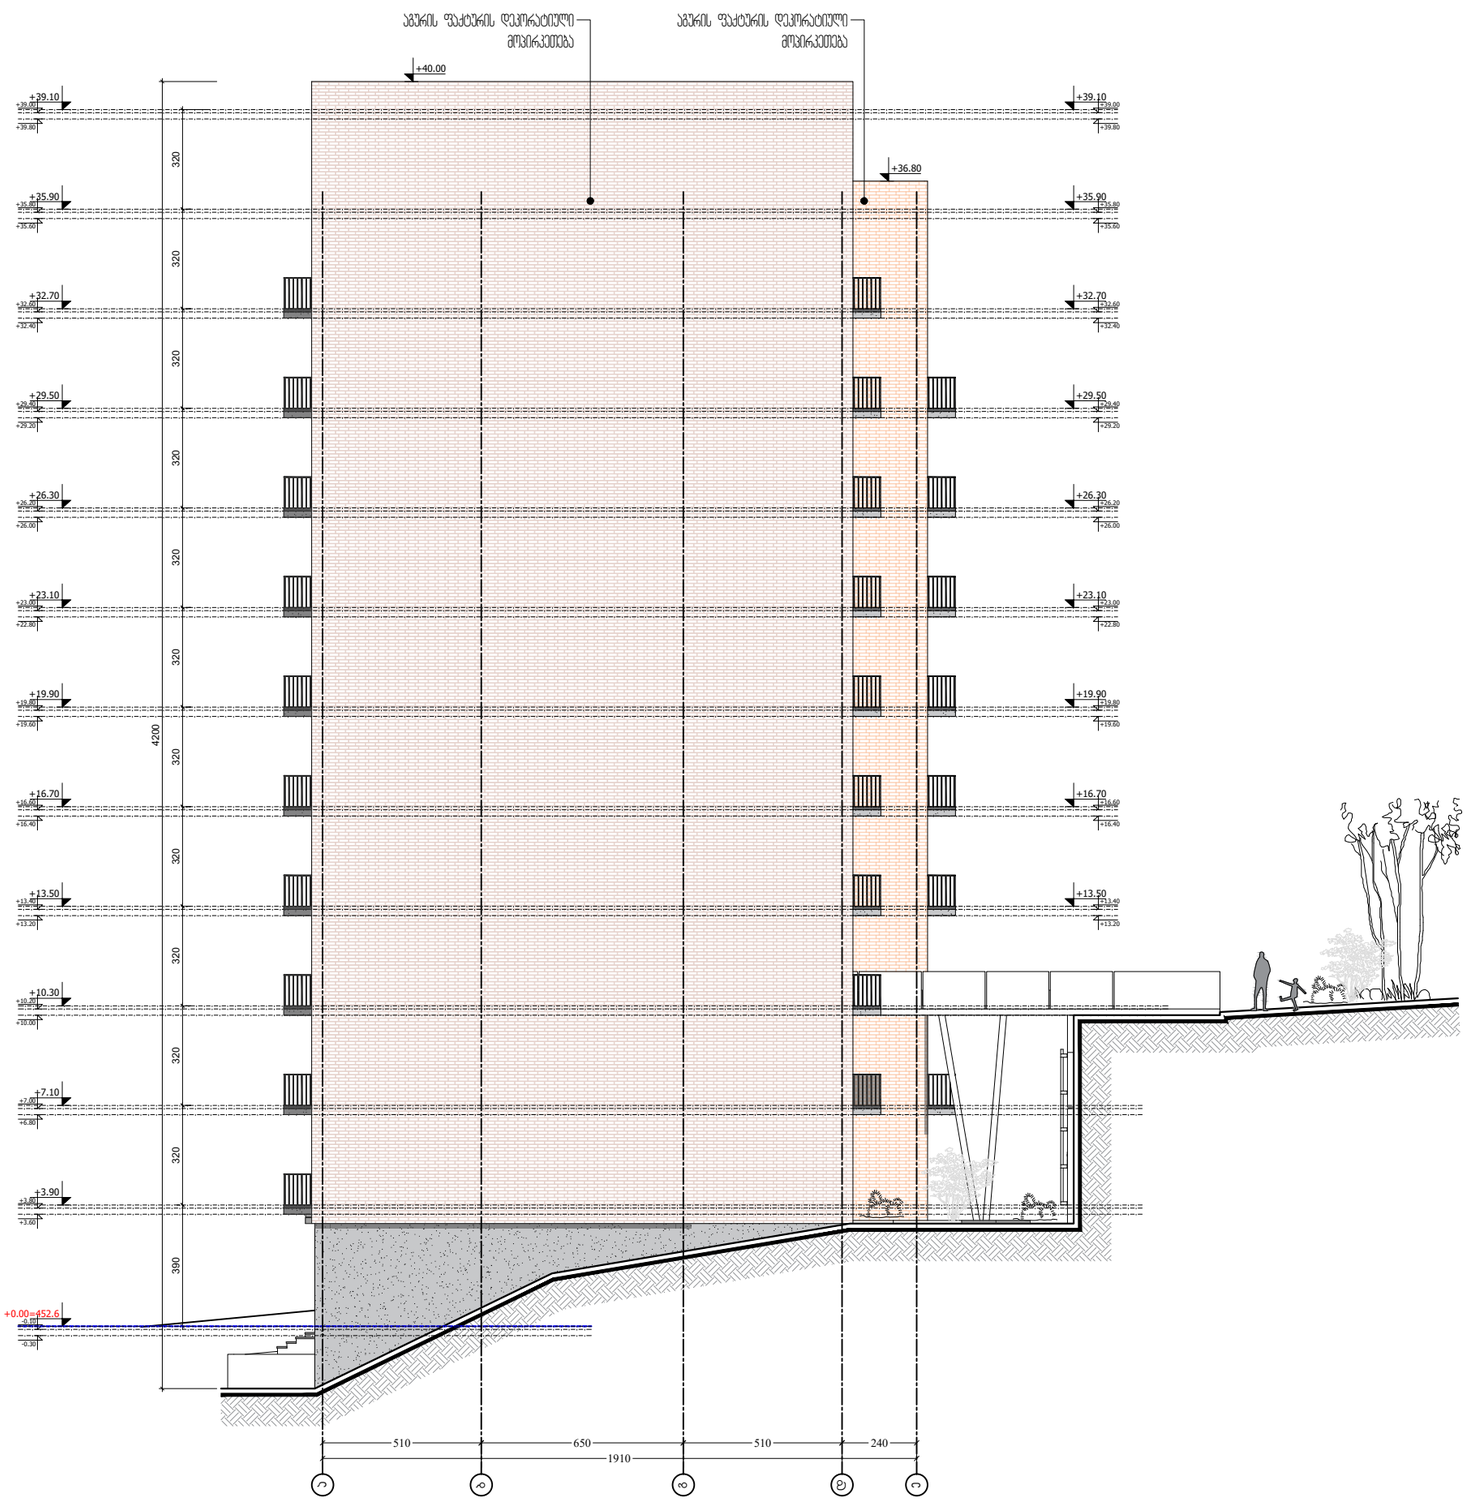

+3.90 +3.80 +3.60 +0.00=452.6 -0.10 -0.30

4200

390 320 320 320 320 320 320 320 320 320 320 320 +7.10 +7.00 +6.80+10.30 +10.20 +10.00+13.50 +13.40 +13.20+16.70 +16.60 +16.40+19.90 +19.80 +19.60+23.10 +23.00 +22.80+26.30 +26.20 +26.00+29.50 +29.40 +29.20+32.70 +32.60 +32.40+35.90 +35.80 +35.60+39.10 +39.00 +39.80 +13.50+13.40 +13.20 +16.70+16.60 +16.40 +19.90+19.80 +19.60 +23.10+23.00 +22.80 +26.30+26.20 +26.00 +29.50+29.40 +29.20 +32.70+32.60 +32.40 +35.90+35.80 +35.60 +39.10+39.00 +39.80 +40.00 +36.80 აბგდე 1910 510 650 510 240 აგურის ფაქტურის დეკორატიული მოპირკეთება აგურის ფაქტურის დეკორატიული მოპირკეთება 1. ნახაზზე ზომები მოცემულია სანტიმეტრებში; 2. ნახაზზე ყველა ცვლილება მშენებლობისას შეთანხმებული უნდა იყოს პროექტის ავტორთან; 3. ფურცლის კორექტირებით ავტომატურად უქმდება წინა ვარიანტი; მრავალფუნქციური კომპლექსი/შენობა ფაქტიური მისამართი: ქ.თბილისი, საბურთალო, პენიკის ქ. #34 ელ-ფოსტა: სტრუქტურა 1 თარიღი აღწერა 2 თარიღი 1 3 თარიღი 2 4 თარიღი 3 CAD DWG FILE: AUTOCAD შეასრულა: ISSUE: შეამოწმა: CHECKED: საავტორო უფლებები: COPYRIGHT: LTD M ARCHITECTURE "შპს ემ არქიტექტურა" A3 სათაური TITLE გ.გ G.G რ.ხ ღ.KH ფასადი ა-ე ღერძებში დამკვეთი პროექტის მისამართი ქ თბილისი, სოფ. გლდანი "ავშნიანი" (01.11.17.023.215) ფიზიკური პირი: გამოცემა: 22.08.2022 მ. 1:200

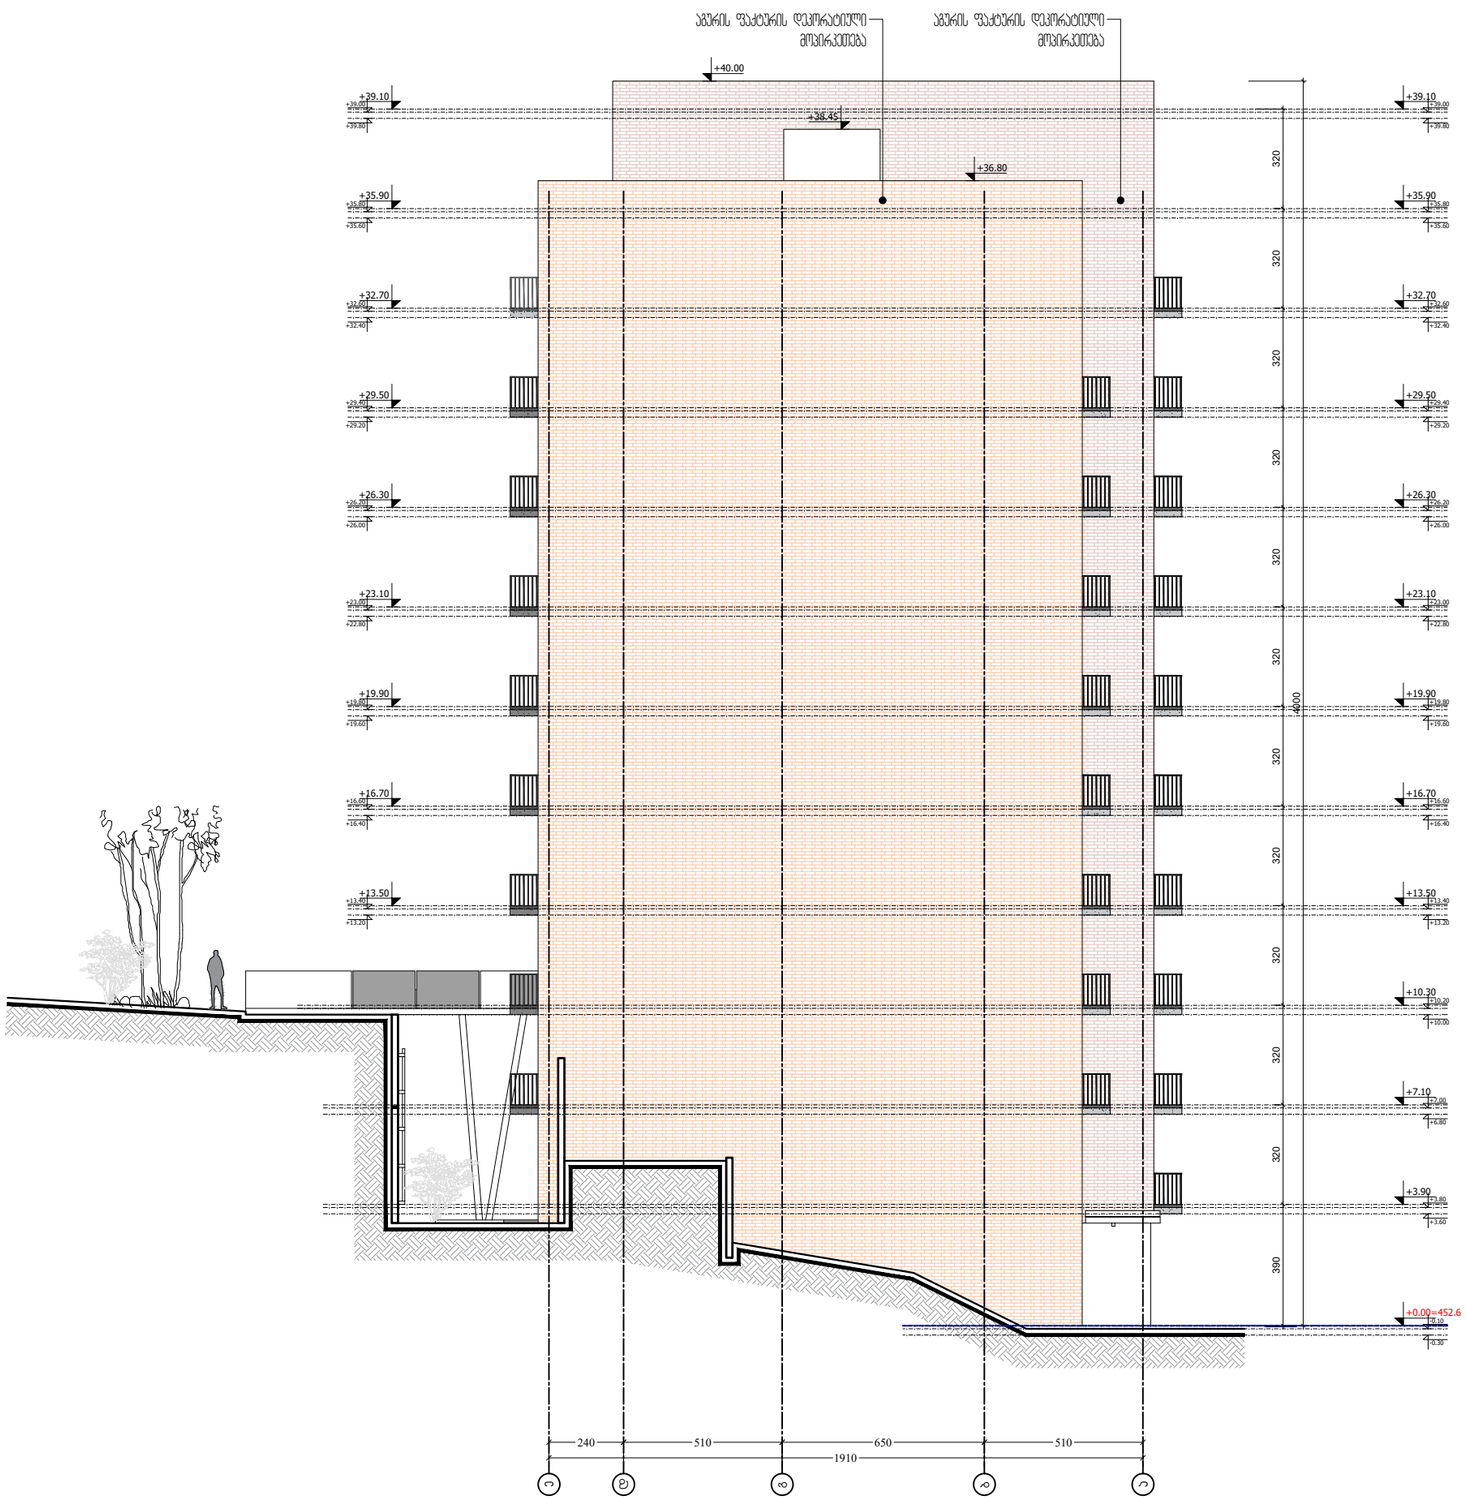

+40.00 +36.80 +38.45 +3.90+3.80 +3.60 +0.00=452.6 -0.10 -0.30

4000

390 320 320 320 320 320 320 320 320 320 320 320 +7.10+7.00 +6.80 +10.30+10.20 +10.00 +13.50+13.40 +13.20 +16.70+16.60 +16.40 +19.90+19.80 +19.60 +23.10+23.00 +22.80 +26.30+26.20 +26.00 +29.50+29.40 +29.20 +32.70+32.60 +32.40 +35.90+35.80 +35.60 +39.10+39.00 +39.80 +13.50 +13.40 +13.20+16.70 +16.60 +16.40+19.90 +19.80 +19.60+23.10 +23.00 +22.80+26.30 +26.20 +26.00+29.50 +29.40 +29.20+32.70 +32.60 +32.40+35.90 +35.80 +35.60+39.10 +39.00 +39.80 ედგბა 1910 240 510 650 510 აგურის ფაქტურის დეკორატიული მოპირკეთება აგურის ფაქტურის დეკორატიული მოპირკეთება 1. ნახაზზე ზომები მოცემულია სანტიმეტრებში; 2. ნახაზზე ყველა ცვლილება მშენებლობისას შეთანხმებული უნდა იყოს პროექტის ავტორთან; 3. ფურცლის კორექტირებით ავტომატურად უქმდება წინა ვარიანტი; მრავალფუნქციური კომპლექსი/შენობა ფაქტიური მისამართი: ქ.თბილისი, საბურთალო, პენიკის ქ. #34 ელ-ფოსტა: სტრუქტურა 1 თარიღი აღწერა 2 თარიღი 1 3 თარიღი 2 4 თარიღი 3 CAD DWG FILE: AUTOCAD შეასრულა: ISSUE: შეამოწმა: CHECKED: საავტორო უფლებები: COPYRIGHT: LTD M ARCHITECTURE "შპს ემ არქიტექტურა" A3 სათაური TITLE გ.გ G.G რ.ხ ღ.KH ფასადი ე-ა ღერძებში დამკვეთი პროექტის მისამართი ქ თბილისი, სოფ. გლდანი "ავშნიანი" (01.11.17.023.215) ფიზიკური პირი: გამოცემა: 22.08.2022 მ. 1:200

ჯარ-ფანჯრის სპეციფიკაცია

დასახელება	ფ-01	ფ-02	ჯფ-01	ჯფ-02	ჯფ-03	ჯფ-04
რაოდენობა	**20**	**53**	**10**	**42**	**53**	**10**
გაბარიტი	**260×300**	**260×260**	**260×250**	**260×210**	**260×210**	**260×250**
ერთ. ფართი	**7.8**	**6.8**	**6.5**	**5.5**	**5.5**	**6.5**
ხედი შენიშვნა: ყოველი ღიობის ზომა გადამოწმდეს ადგილზე	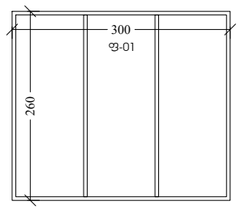	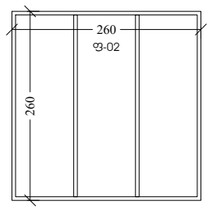	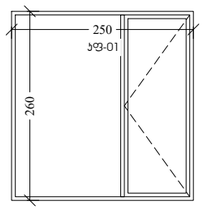	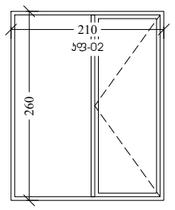	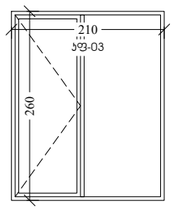	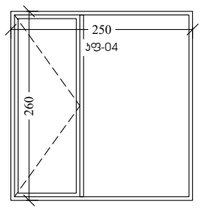
მასალა: მუქი ფერის მეტალოპლასტმასი						

ჯარ-ფანჯრის სპეციფიკაცია

დასახელება	ვტ-01	ვტ-02	ვტ-03	ვტ-04	ვტ-05
რაოდენობა	**1**	**1**	**1**	**1**	**1**
გაბარიტი	**330×300**	**330×300**	**330×260**	**330×260**	**330×290**
ერთ. ფართი	**9.9**	**9.9**	**8.6**	**8.6**	**9.6**
ხედი შენიშვნა: ყოველი ღიობის ზომა გადამოწმდეს ადგილზე	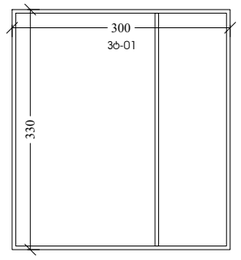	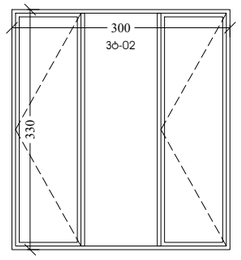	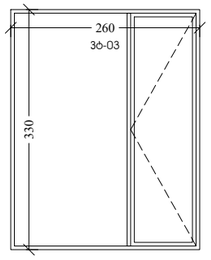	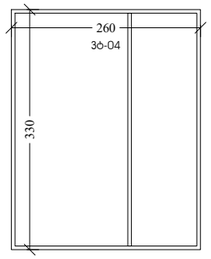	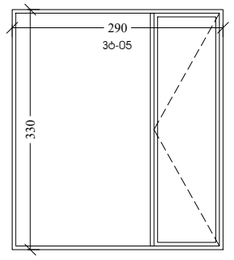
მასალა: მუქი ფერის ალუმინი					

ჯარ-ფანჯრის სპეციფიკაცია

დასახელება	ვტ-06	ვტ-07	ვტ-08
რაოდენობა	**1**	**1**	**1**
გაბარიტი	**360×570**	**360×570**	**310×570**
ერთ. ფართი	**20.5**	**20.5**	**17.7**
ხედი შენიშვნა: ყოველი ღიობის ზომა გადამოწმდეს ადგილზე	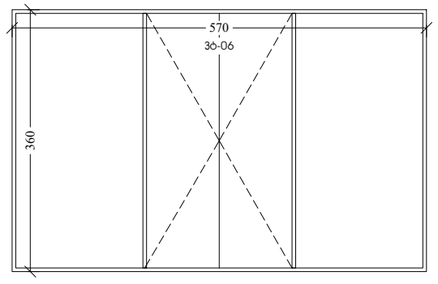	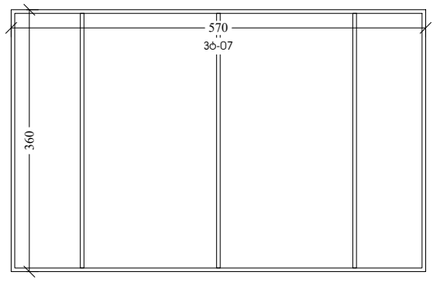	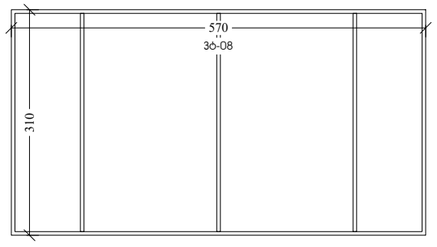
მასალა: მუქი ფერის ალუმინი			

M ARCHITECTURE

ფაქტიური მისამართი: ქ.თბილისი, საბურთალო, პეკინის ქ. №34
ელ.ფოსტა: info_ma@yahoo.com
www.marchitecture.ge
Legal address: Pekinis str.#34, Saburtalo, Tbilisi, Georgia
E-mail:
info_ma@yahoo.com
www.marchitecture.ge

მრავალფუნქციური კომპლექსი/მშენობა

სტრუქტურა
STRUCTURE

პროექტის მისამართი
ქ თბილისი, სოფ. გლდანი "ავშნიანი" (01.11.17.023.215)
PROJECT ADDRESS
Tbilisi, Vilage Gldani "Avshniani" (01.11.17.023.215)

დამკვეთი
ფიზიკური პირი:
CLIENT

შენიშვნები:
1. ნახაზზე ზომები მოცემულია სანიმუშოდ;
2. ნახაზზე ჯვალა ცვლილება მშენებლობისას მეთანხმებული უნდა იქნეს პროექტის ავტორებთან;
3. ფერისა და პროექტირებით ავტომატურად უქმდება წინა ვარიანტი;

პირობითი ნიშნები:

სიტუაციური სქემა KEY PLAN

1	თარიღი	აღწერა
2	თარიღი 1 DATE 1	
3	თარიღი 2 DATE 2	
4	თარიღი 3 DATE 3	

გამოცემა: 22.08.2022

CAD DWG FILE: AUTOCAD

შესრულა: ISSUE: გ.გ G.G

შეამოწმა: CHECKED: რ.ხ R.KH

საავტორო უფლებები: COPYRIGHT: "შპს ემ არქიტექტურა" LTD M ARCHITECTURE

სათაური
TITLE

ჯარ-ფანჯრების სპეციფიკაცია

A3