10028

5014 5014
8228

1

1

g g g

kg kg kg kg

kg

k

k

k

k

k

k

k k k k k

კგ კგ კგ კგ 7ქ/ს 7ქ/ს 4ქ/ს ქ/ს ქ/ს ქ/ს ქ/ს ლით/ა ლით/ა ლით/ა ქ/ა

w
w

w

w

w

w

w

w

w

w

w

w

w

w

w

w w w w

გალის ქუჩა თერგის ქუჩა

ასილ პეტრიაშვილის ქუჩა ელ ელ ელ ელ ელ ელ

el el
el

el

el el el el

el el

el el el el el

el
el

el

el 5600 6800 6800 5600

2550 5900 3000

a b g d e

1

2

3

4

+22.100 გადახურვა

+22.700 გადახურვა 28400

14550

+22.320 პარაპეტი

14550

14550 ღერძის ხაზი ა-040 პროექტის ნომერი ფურცელი მასშტაბი ფორმატი თარიღი

A3 NAnaxazi პროექტი 001 ფაილის სპეც. DWG Petapi სქემატური პროექტი თარიღი ნომერი რევიზია აღწერა პროექტის არქიტექტორი ელენე ბერიძე საპროექტო გუნდი პროექტის არქიტექტორი პროექტის არქიტექტორი პროექტის არქიტექტორი ნიკოლიოზ ჩხაიძე ელენე პაპიაშვილი ელისაბედ ხუნდაძე მრავალბინიანი საცხოვრებელი სახლი თერგის ქუჩაზე პროექტის არქიტექტორი ცია ოქროპირიძე გაფრთხილება! წინამდებარე დოკუმენტი წარმოადგენს "ნეო-Aa" - ს საკუთრებას. მისი ნებისმიერი ფორმით (მთლიანად ან ნაწილობრივ) გამრავლება, კოპირება ან გავრცელება "ნეო-ა" - ს წერილობითი ნებართვის გარეშე იკრძალება. ნახაზები გამიზნულია მხოლოდ კონტრაქტორებისათვის არქიტექტურული ინფორმაციის მისაღებად, მისი გამოყენება არ შეიძლება არცერთ სხვა პროექტში. ზომები უნდა გადამოწმდეს სამშენებლო მოედანზე კონტრაქტორის მიერ. ნახაზი დაბრუნებული უნდა იქნას მოთხოვნისამებრ. 1:200 10.10.2023 სიმაღლის განსაზრვრების სქემა გენგეგმა

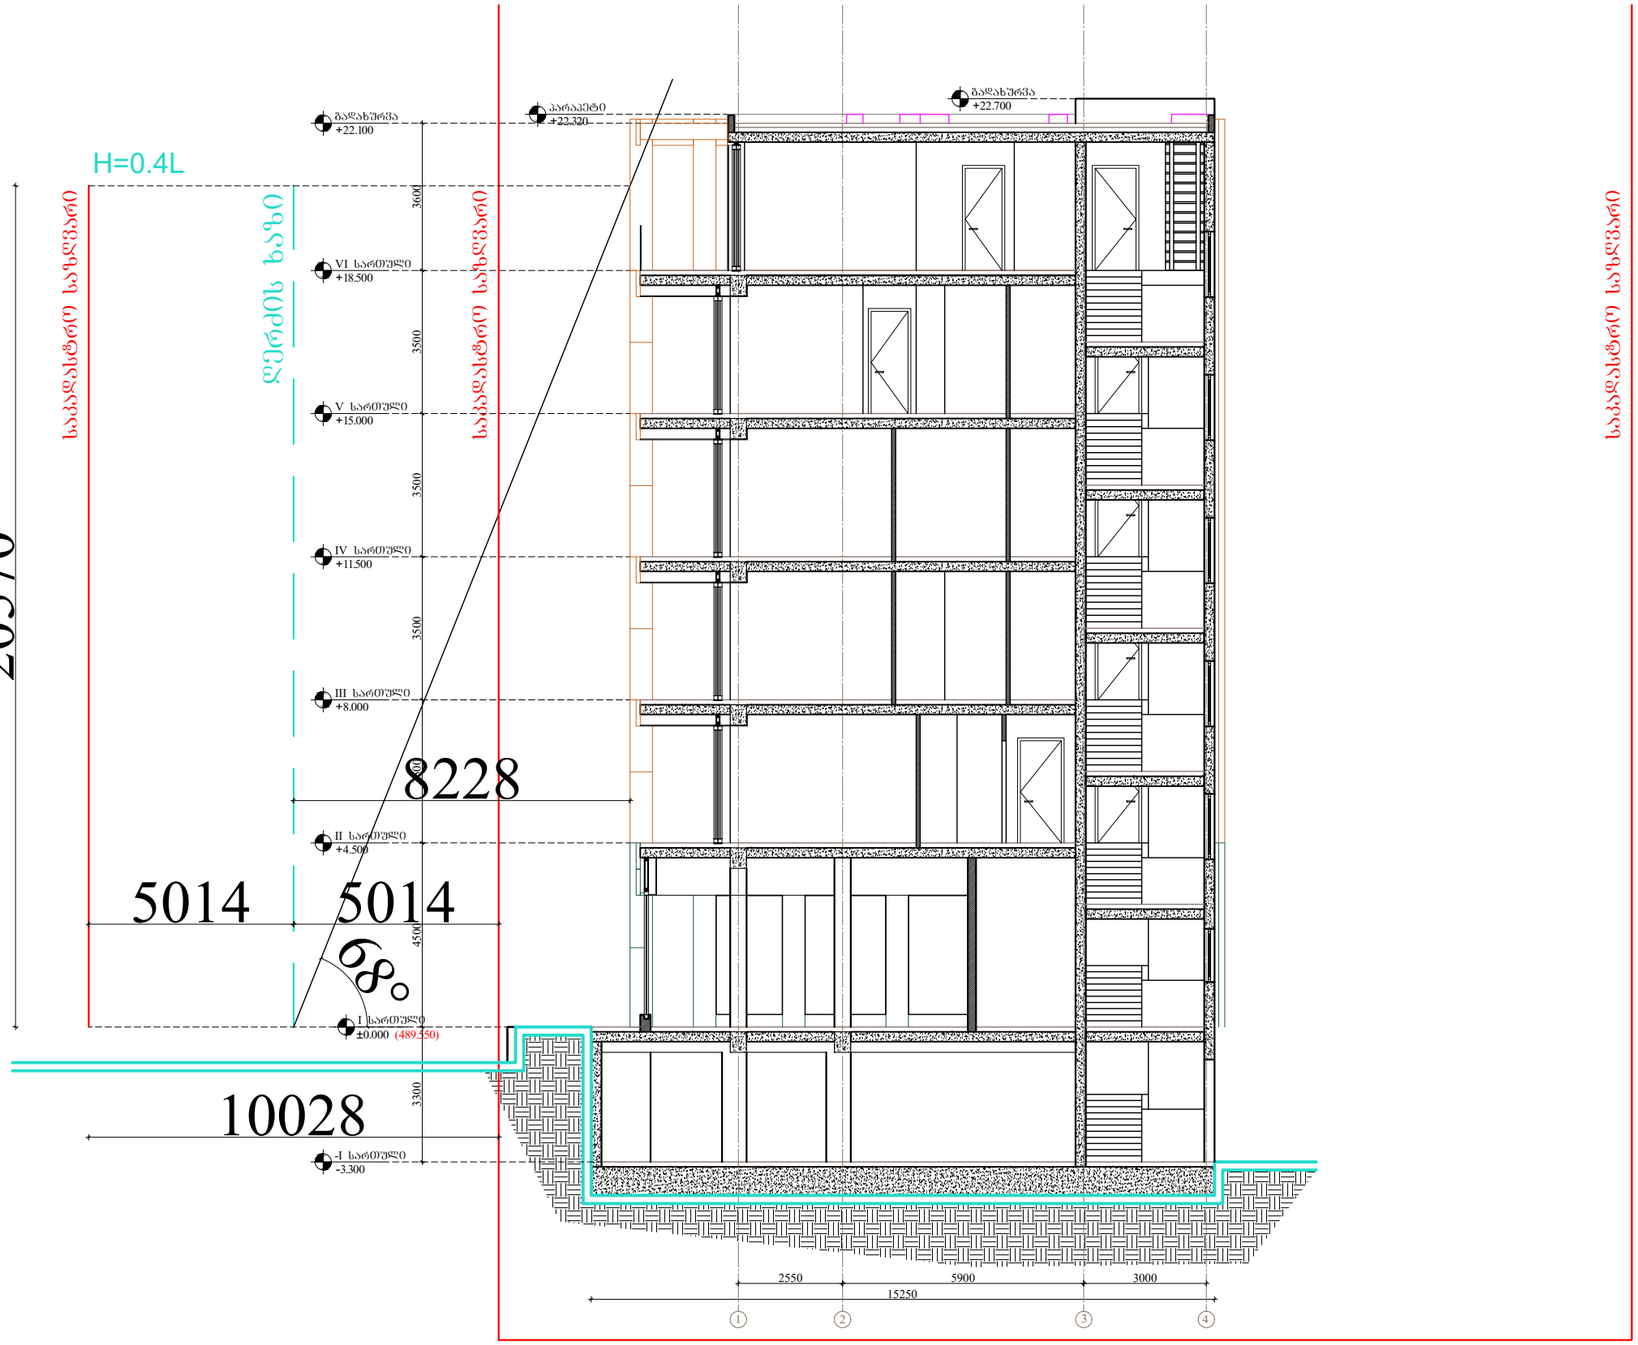

ARCHITECTURE
NEO-A
CONSULTING

გაფრთხილება!
ᲬᲘᲜᲐᲛᲓᲔᲑᲐᲠᲔ ᲓᲝᲙᲣᲛᲔᲜᲢᲘ ᲬᲐᲠᲛᲝᲐᲓᲒᲔᲜᲡ
"ნეო- ა" - ს საკუთრებას. მისი ნებისმიერი ფორმით (მთლიანად ან ნაწილობრივ) გამრავლება, კოპირება ან გავრცელება
"ნეო-ა" - ს წერილობითი ნებართვის გარეშე იკრძალება.

ნახაზები გამიზნულია მხოლოდ კონტრაქტორებისათვის არქიტექტურული ინფორმაციის მისაღებად, მისი გამოყენება არ შეიძლება არცერთ სხვა პროექტში. ზომები უნდა გადამოწმდეს სამშენებლო მოედანზე კონტრაქტორის მიერ. ნახაზი დაბრუნებული უნდა იქნას მოთხოვნისამებრ.

საპროექტო ჯგუფი		პროექტი		ნახაზი	
პროექტის არქიტექტორი ნიკოლოზ ჩხაიძე		მრავალბინიანი საცხოვრებელი სახლი თერგის ქუჩაზე		სიმაღლის განსაზრვრების სქემა ჭრილი 1-1	
პროექტის არქიტექტორი ელენე პაპიაშვილი		რევიზია		მასშტაბი	ფორმატი	თარიღი
პროექტის არქიტექტორი ელისაბედ ხუნდაძე		თარიღი	ნომერი	1:150	A3	10.10.2023
პროექტის არქიტექტორი ცია ოქროპირიძე				ფაილის სახე:		DWG
პროექტის არქიტექტორი ელენე ბერიძე				პროექტის ნომერი	001	ფურცელი ა-041
				ეტაპი	სქემატური პროექტი	