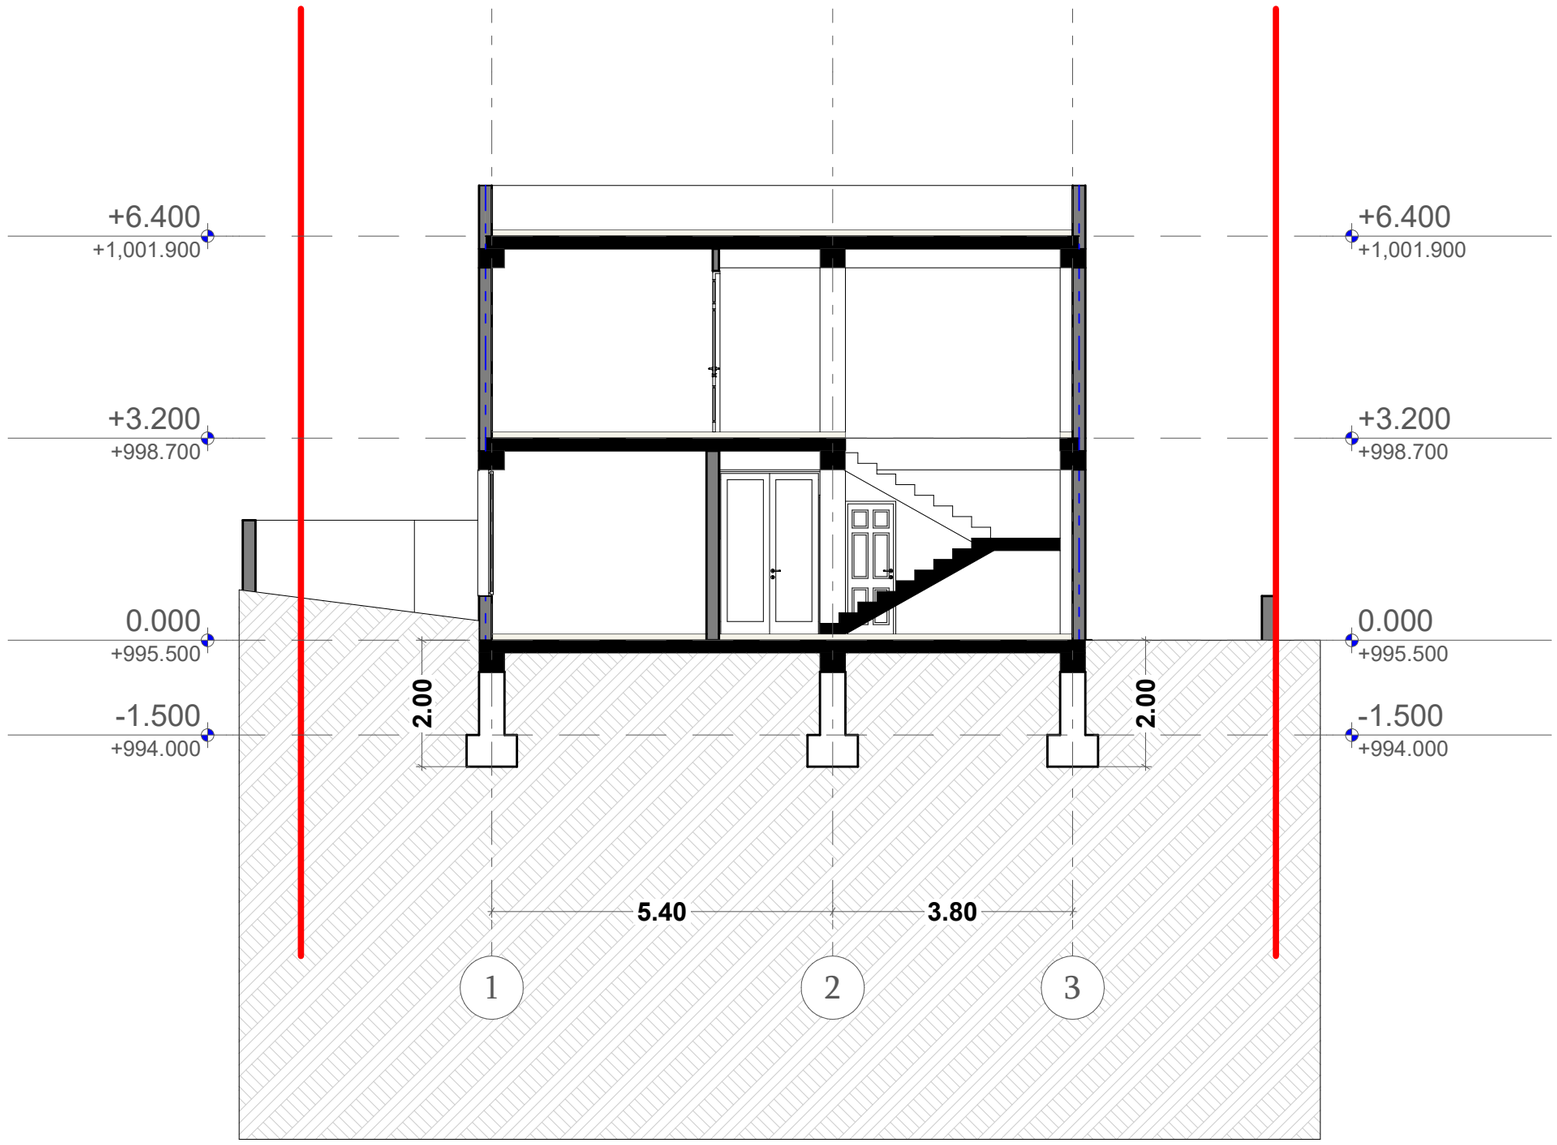


თარიღი	23.03.2023
დამკვეთი:	
შ.პ.ს. "ვიუ პოინთ"	
შემსრულებელი:	
შ.პ.ს. "პაულონია"	

პირობითი აღნიშვნები

ა — ღერძის ხაზი

საკადასტრო საზღვარი

ჭრილის ხაზი

ბლოკის კედელი

ბლოკის კედელი (ბინების გამყოფი)

გაძლიერებული ბეტონის კედელი-სვეტი

გათხრა-კონდიცირების ადგილი

მისაწვდომი სველი გეზი

გასასვლელამდე მისადგომი მანძილი

გასასვლელებს შორის სავალი მანძილი

ჩ-2 — დაკავებულობის ჯგუფი (ქვეჯგუფი)
4.1.3 — დაკავებულობის დატვირთვა
b. #4 | 56.8 — საერთო ფართი
43.6 | 13.2 — საზაფხულო ფართი
ფართობი შიდა კონტურზე
ბინის ნომერი

კედლის ცეცხლმედეგობა (ერთ საათიანი)

კედლის ცეცხლმედეგობა (ორ საათიანი)

სადარბაზო

ჭერტი

მწვანე საფარი

ცხაური ტიპის მოპირკეთება (გამჭოლი)

ჩრდილოეთის აღნიშვნა

	სიმბოლის სახელწოდება
	სახანძრო მილსადგარი
	სახანძრო განყოფილებასთან კავშირის სისტემა
	სადენებო ხმოვანი განგაშის საკომუნიკაციო სისტემა
	ხელის ცეცხლსაქრი
	სახანძრო-სამაშველო სამსახურის მიერ გამოსაყენებლი მისართებელი პიდრანტი
	კვამლის ავტომატური აღმომჩენი
	კვამლზე მორეაგირე მატუქებელი
	ავტოსამზეო
	სახანძრო განგაშის ხელით სამართავი კოლოფი
	გასასვლელი

პროექტის დასახელება

2 ინდივიდუალური საცხოვრებელი სახლი

მისამართი


9 მმა ხერხეულიძის ქ. #19ა

ნახაზის დასახელება

ჭრილი "1-1"

თანამდებობა	ხელმოწერა	გვარი
დირექტორი		ი. ხავთასი
არქიტექტორი		ი. ხავთასი
დაამუშავა		დ. მუწუკიშვილი
კონსტრუქტორი		კ. ცომაია

მასშტაბი	1:100
სტადია	პროექტი

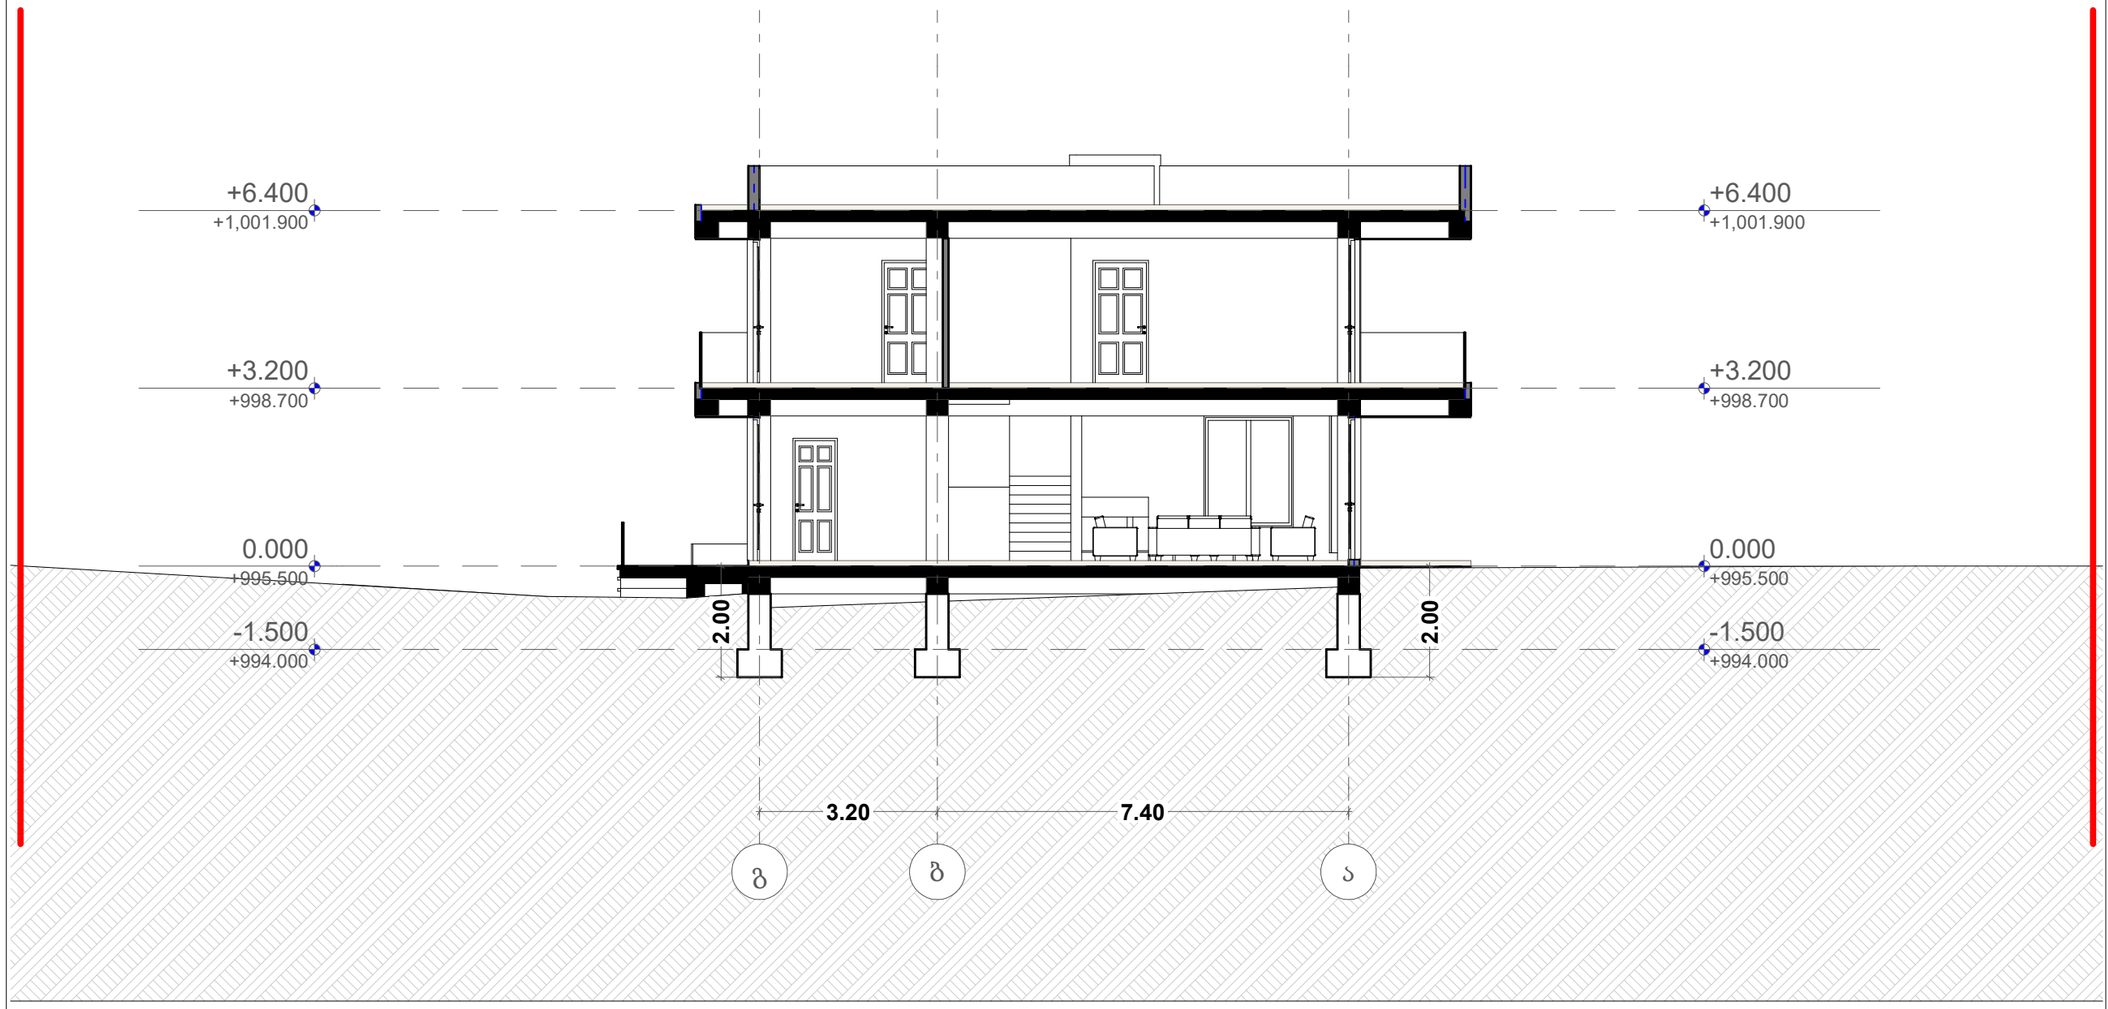

თარიღი	23.03.2023
დამკვეთი:	
შ.პ.ს. "ვიუ პოინთ"	
შემსრულებელი:	
შ.პ.ს. "პაულონია"	

პირობითი აღნიშვნები

- ა — ღერძის ხაზი
- საკადასტრო საზღვარი
- ჭრილის ხაზი
- ბლოკის კედელი
- ბლოკის კედელი (ბინების გამყოფი)
- გაძლიერებული ბეტონის კედელი-სვეტი
- გათხრა-კონდიცირების ადგილი
- მისაწვდომი სველი გეზი
- გასასვლელამდე მისადგომი მანძილი
- გასასვლელებს შორის სავალი მანძილი
- #C-2 / d.d.3 — დაკავებულობის ჯგუფი (ქვეჯგუფი) / დაკავებულობის დატვირთვა
- b. #4 56.8 / 43.6 13.2 — საერთო ფართი / საზაფხულო ფართი; ფართობი შიდა კონტურზე; ბინის ნომერი
- კედლის ცეცხლმედეგობა (ერთ საათიანი)
- კედლის ცეცხლმედეგობა (ორ საათიანი)
- სადარბაზო
- ჭერი
- მწვანე საფარი
- ცხაური ტიპის მოპირკეთება (გამჭოლი)
- ჩრდილოეთის აღნიშვნა

	სიმბოლოს სახელწოდება
	სახანძრო მილსადენი
	სახანძრო განყოფილებასთან კავშირის სისტემა
	საგანგებო ხმოვანი განგაშის საკომუნიკაციო სისტემა
	ხელის ცეცხლმაქრი
	სახანძრო-სამაშველო სამსახურის მიერ გამოსაყენებელი მისაერთებელი ჰიდრანტი
	კვამლის ავტომატური აღმოჩენი
	კვამლზე მორეაგირე მაუწყებელი
	ავტოსამუხრე
	სახანძრო განგაშის ხელით სამართავი კოლოფი
	გასასვლელი

პროექტის დასახელება	
2 ინდივიდუალური საცხოვრებელი სახლი	
მისამართი	
9 მმა ხერხეულიძის ქ. #19ა	
ნახაზის დასახელება	
ჭრილი "2-2"	

თანამდებობა	ხელმოწერა	გვარი
დირექტორი		ი. ხავთასი
არქიტექტორი		ი. ხავთასი
დაამუშავა		დ. მუწუკიშვილი
კონსტრუქტორი		კ. ცომაია

მასშტაბი	1:100
სტადია	პროექტი