მიწის ნაკვეთის ტოპოგრაფიული აზომვითი ნახაზი

ქალაქი თბილისი, დიდი ლილო. ს/კ. 01.81.08.337.003

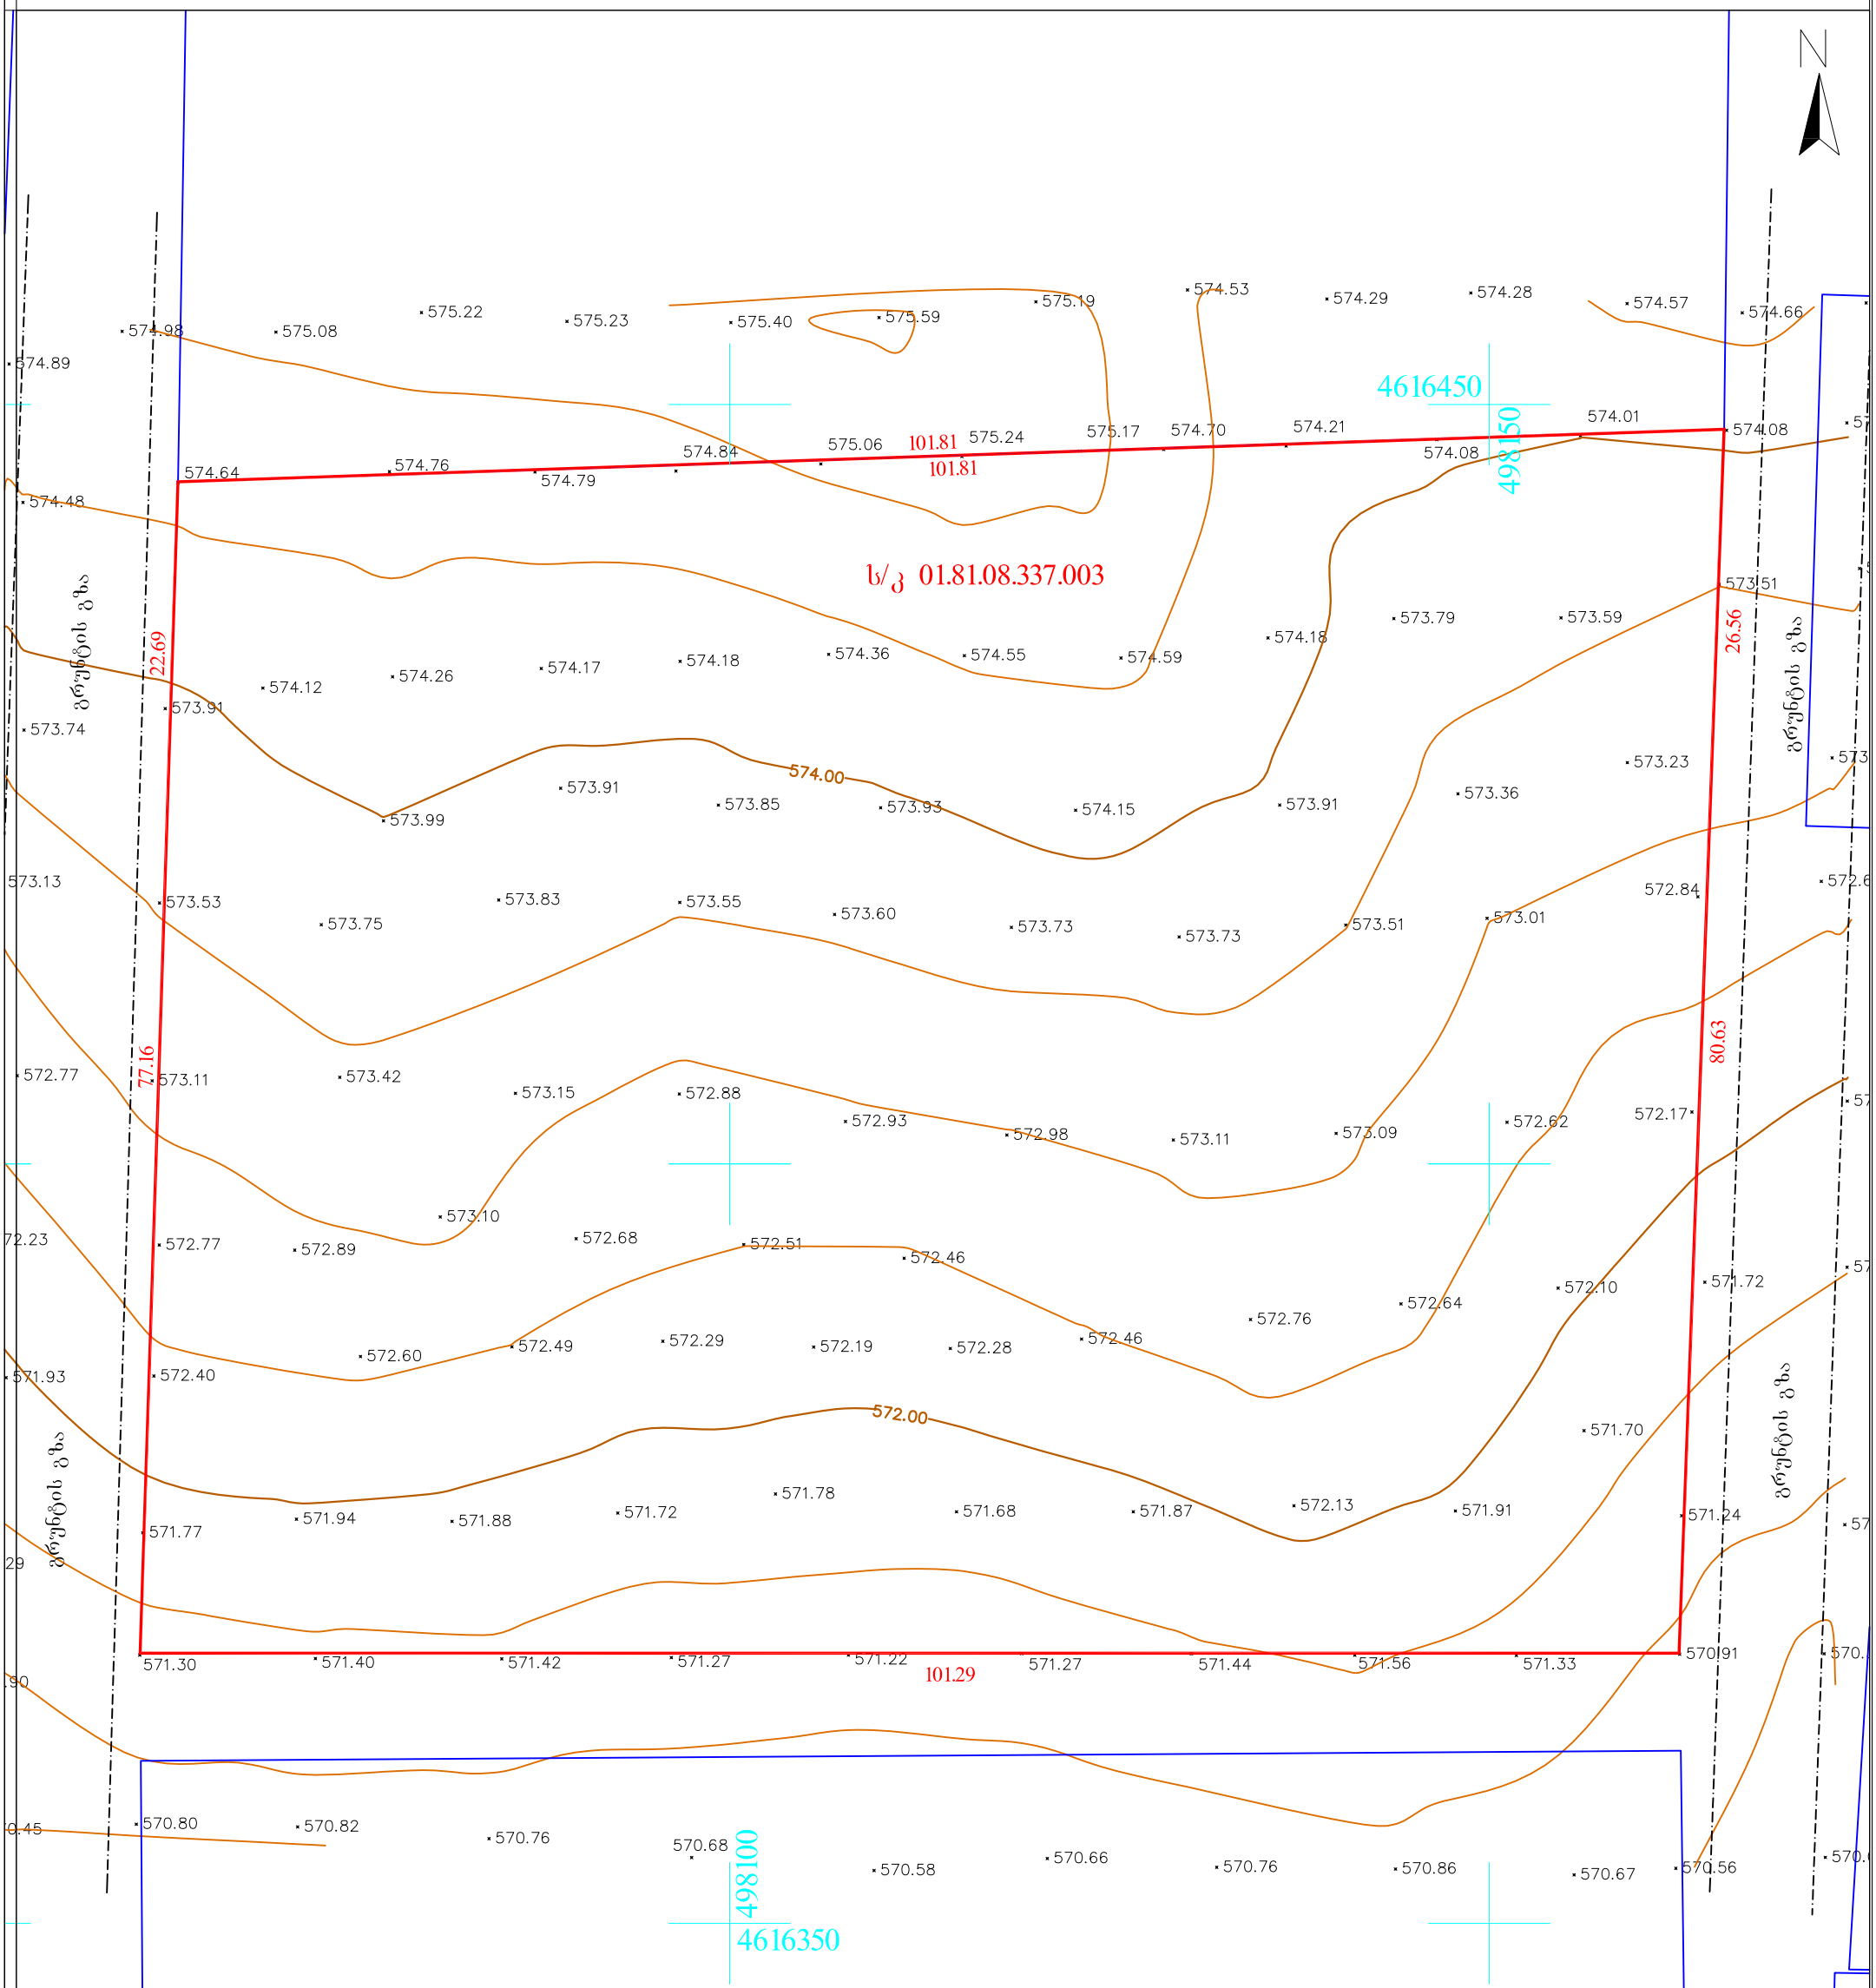

შენიშვნა: ტოპოგრაფიულ ნახაზზე ხაზოვანი ნაგებობები დატანილია რეგისტრებული მონაცემებიდან

პირობითი აღნიშვნები	შენიშვნა: მიწის სამუშაოები შეათანხმეთ კომუნიკაციის წარმომადგენლებთან			პროექცია UTM 38N საკოორდინატო სისტემა WGS 84	ი/მ „ზვიადი ვიკლაური„ ს/ნ 01027016042
მიწისქვეშა კომუნიკაციები	ნაკვეთის საზღვარი	ბუჩქი	ცოცხალი ღობე	ღობე	თბილისი, +995 514-44-1
კანალიზაცია	შენობა	ვაზი	ხეების რიგი	ბორდიური	აწყურის ქუჩა №30 Email: zviadiw@gmail.
დენის კაბელი	არკა	გაზონი	ტრანსფორმატორი	ბეტონი	აზომა — ზ. ვიკლაური
გაზის მილი	ფარდული	სამეთვალყურეო ჭები	რადიო ან ტელე ანძა	კედელი	კომპ. უზრუნველყოფა
წყლის მილი	კიბე	ძეგლი	ლამპიონები	საყრდენი კედელი	დამკვეთი
კავშირგაბმულობა	ფოთლოვანი ხე	შადრევანი	ელექტრო ბოძი	ბილიკი	
	წიწვოვანი ხე	ონკანი	რკინიგზა	გზის კონტური	
	ხეხილის ხე	წყარო ან ჭა	იზოჰიფსი	ფლატე	
	პალმა	ბენზინგასამართი სადგური	მთავარი იზოჰიფსი	წყლის კონტური	მაშტაბი 1:500 — 10.10.2023
		მადალი ძაბვის გადამცემი			

მიწის ნაკვეთის ტოპოგრაფიული აზომვითი ნახაზი

ქალაქი თბილისი, დიდი ლილო. ს/კ. 01.81.08.337.003

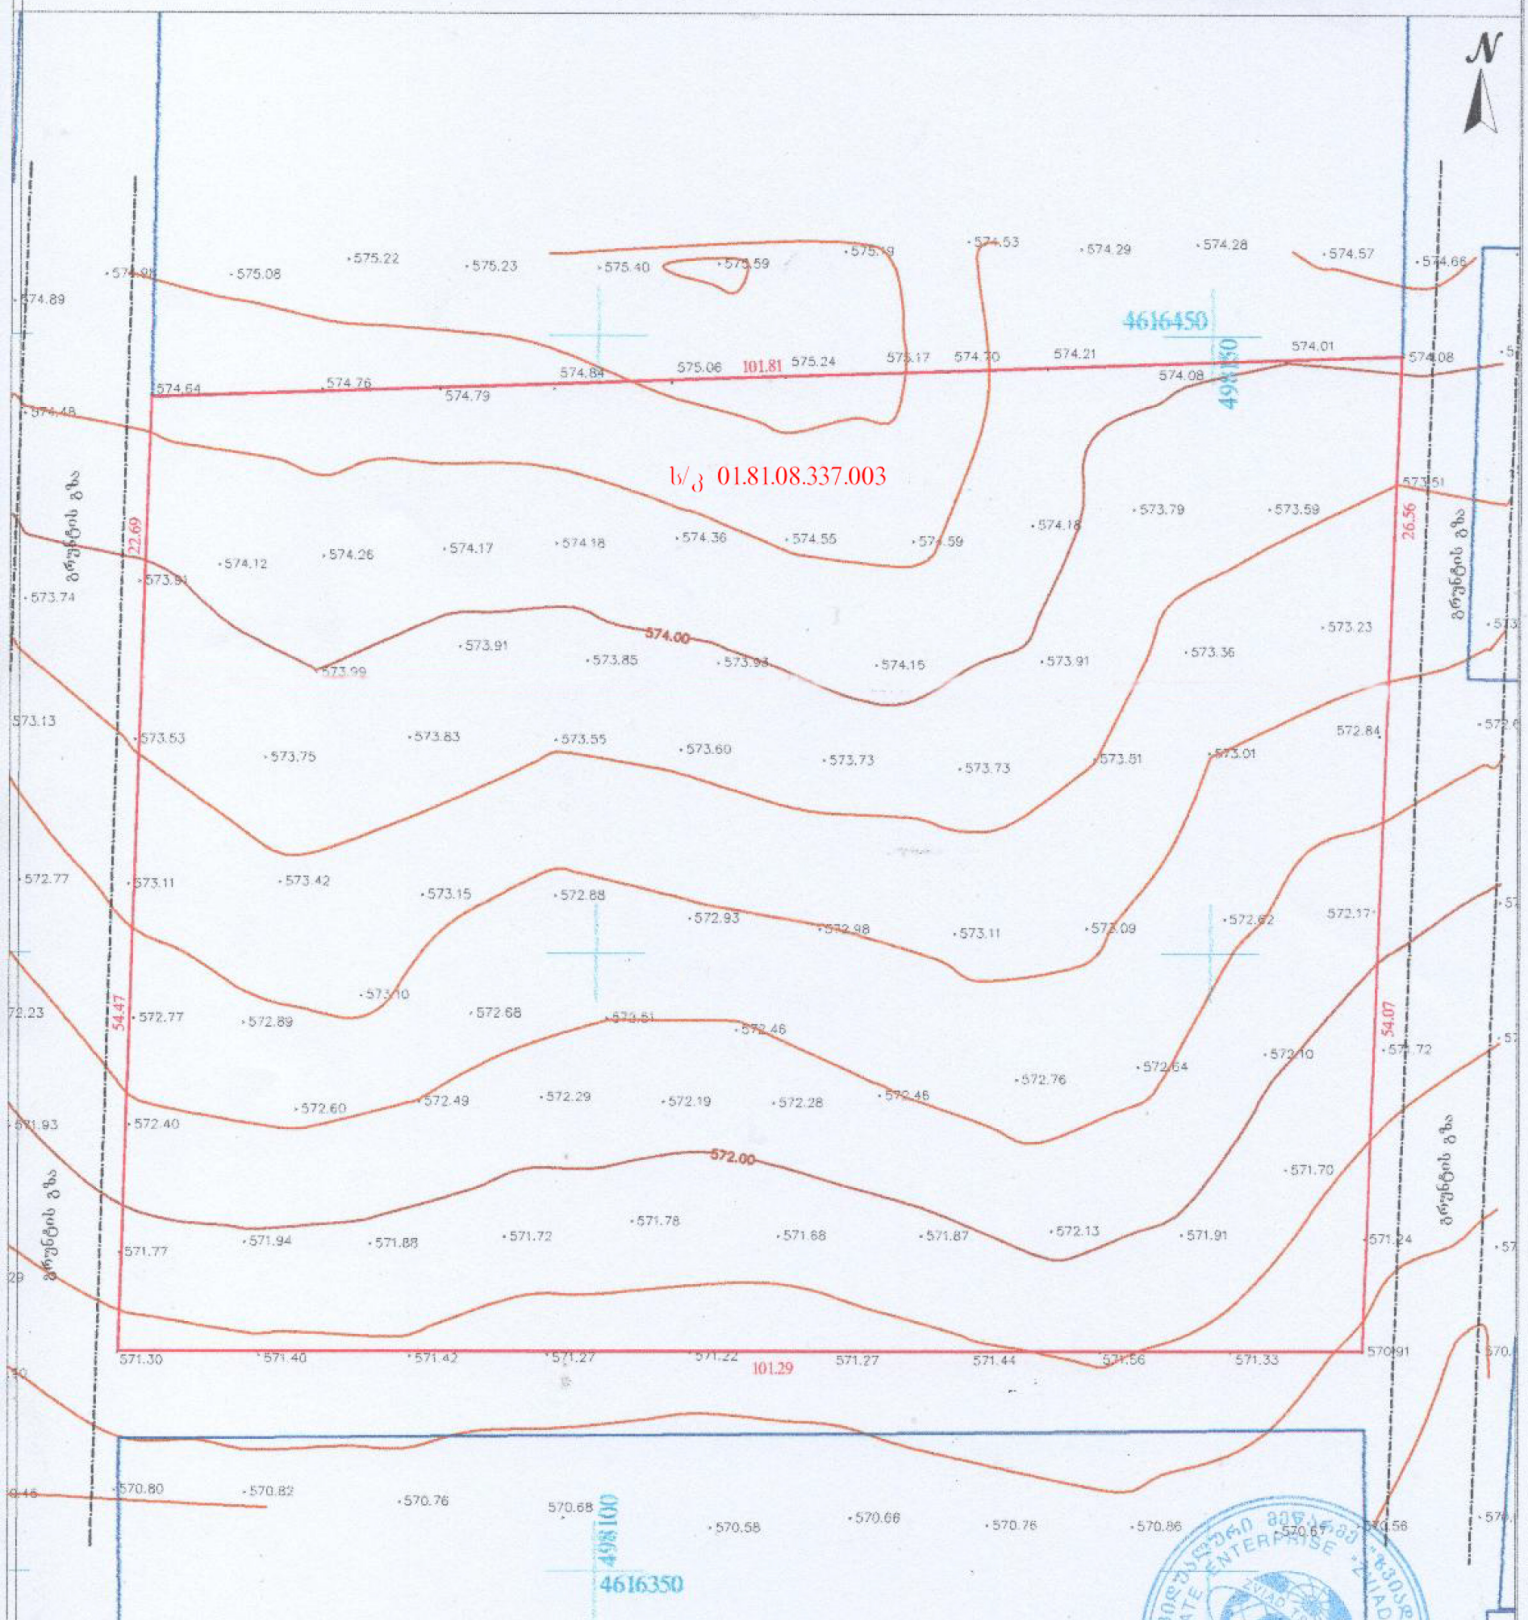

შენიშვნა: ტოპოგრაფიულ ნახაზზე სავალდებულო ნაგებობები დატანილია. რეგისტრირებული მონაცემებიდან

პირობითი აღნიშვნები	შენიშვნა: მიწის სამუშაოები შეათანხმეთ კომუნიკაციის წარმომადგენლებთან			პროექცია UTM 38N საკოორდინატო სისტემა WGS 84	შპს "ზვიად წიკლაური" ს/ნ 01027016042
მიწისქვეშა კომუნიკაციები	ნაკვეთის საზღვარი	ბუჩქი	ცოცხალი ღობე	ღობე	თბილისი, [illegible]16042 +995 514-44-11-41
კანალიზაცია	შენობა	ვაზი	ხეების რიგი	ბორდიური	აწყურის ქუჩა N30 E-mail: zviadiw@gmail.com
დენის კაბელი	არკა	გაზონი	ტრანსფორმატორი	ბეტონი	
გაზის მილი	ფარდული	სამეთვალყურეო ჭები ძეგლი	რადიო ან ტელე ანძა	კედელი	
წყლის მილი	კიბე	შადრევანი	ლამპიონები	საყრდენი კედელი	აზომა ზ. წიკლაური
კაბშირგაბმულობა	ფოთლოვანი ხე	ონკანი	ელექტრო ბოძი	ბილიკი	კომპ. უზრუნველყოფა
	წიწვოვანი ხე	წყარო ან ჭა	რკინიგზა	გზის კონტური	დამკვეთი
	ხეხილის ხე	ბენზინგასამართი სადგური	იზოპიფსი	ფსლატე	
	პალმა	მაღალი ძაბვის გადასვლა	მთავარი იზოპიფსი	წყლის კონტური	მაშტაბი 1:500 10.10.2023