შ.პ.ს კირკიტაძე და კომპანია (ს/ნ416294067)

L.T.D "KIRKITADZE & COMPANY"

პეკინის ქ. №27 ტ: 2 37 23 00 მობ: 5 99 56 22 76, ფაქსი: 2 37 23 00

Pekini str. N 27 tel: 2 37 23 00 mob: 5 99 56 22 76, fax: 2 37 23 00

ქალაქი თბილისი, დიღმის მასივი, III კვარტალი, (ნაკვ. 39/004)
ა (ა)იპ "საქართველოს ფეხბურთის ფედერაცია"-ს (ID 201990079) საკუთრებაში არსებული 13039 კვ.მ. არასასოფლო-სამეურნეო დანიშნულების მიწის ნაკვეთის და მისი მიმდებარე ტერიტორიის ტოპოგრაფიული

გეგმა

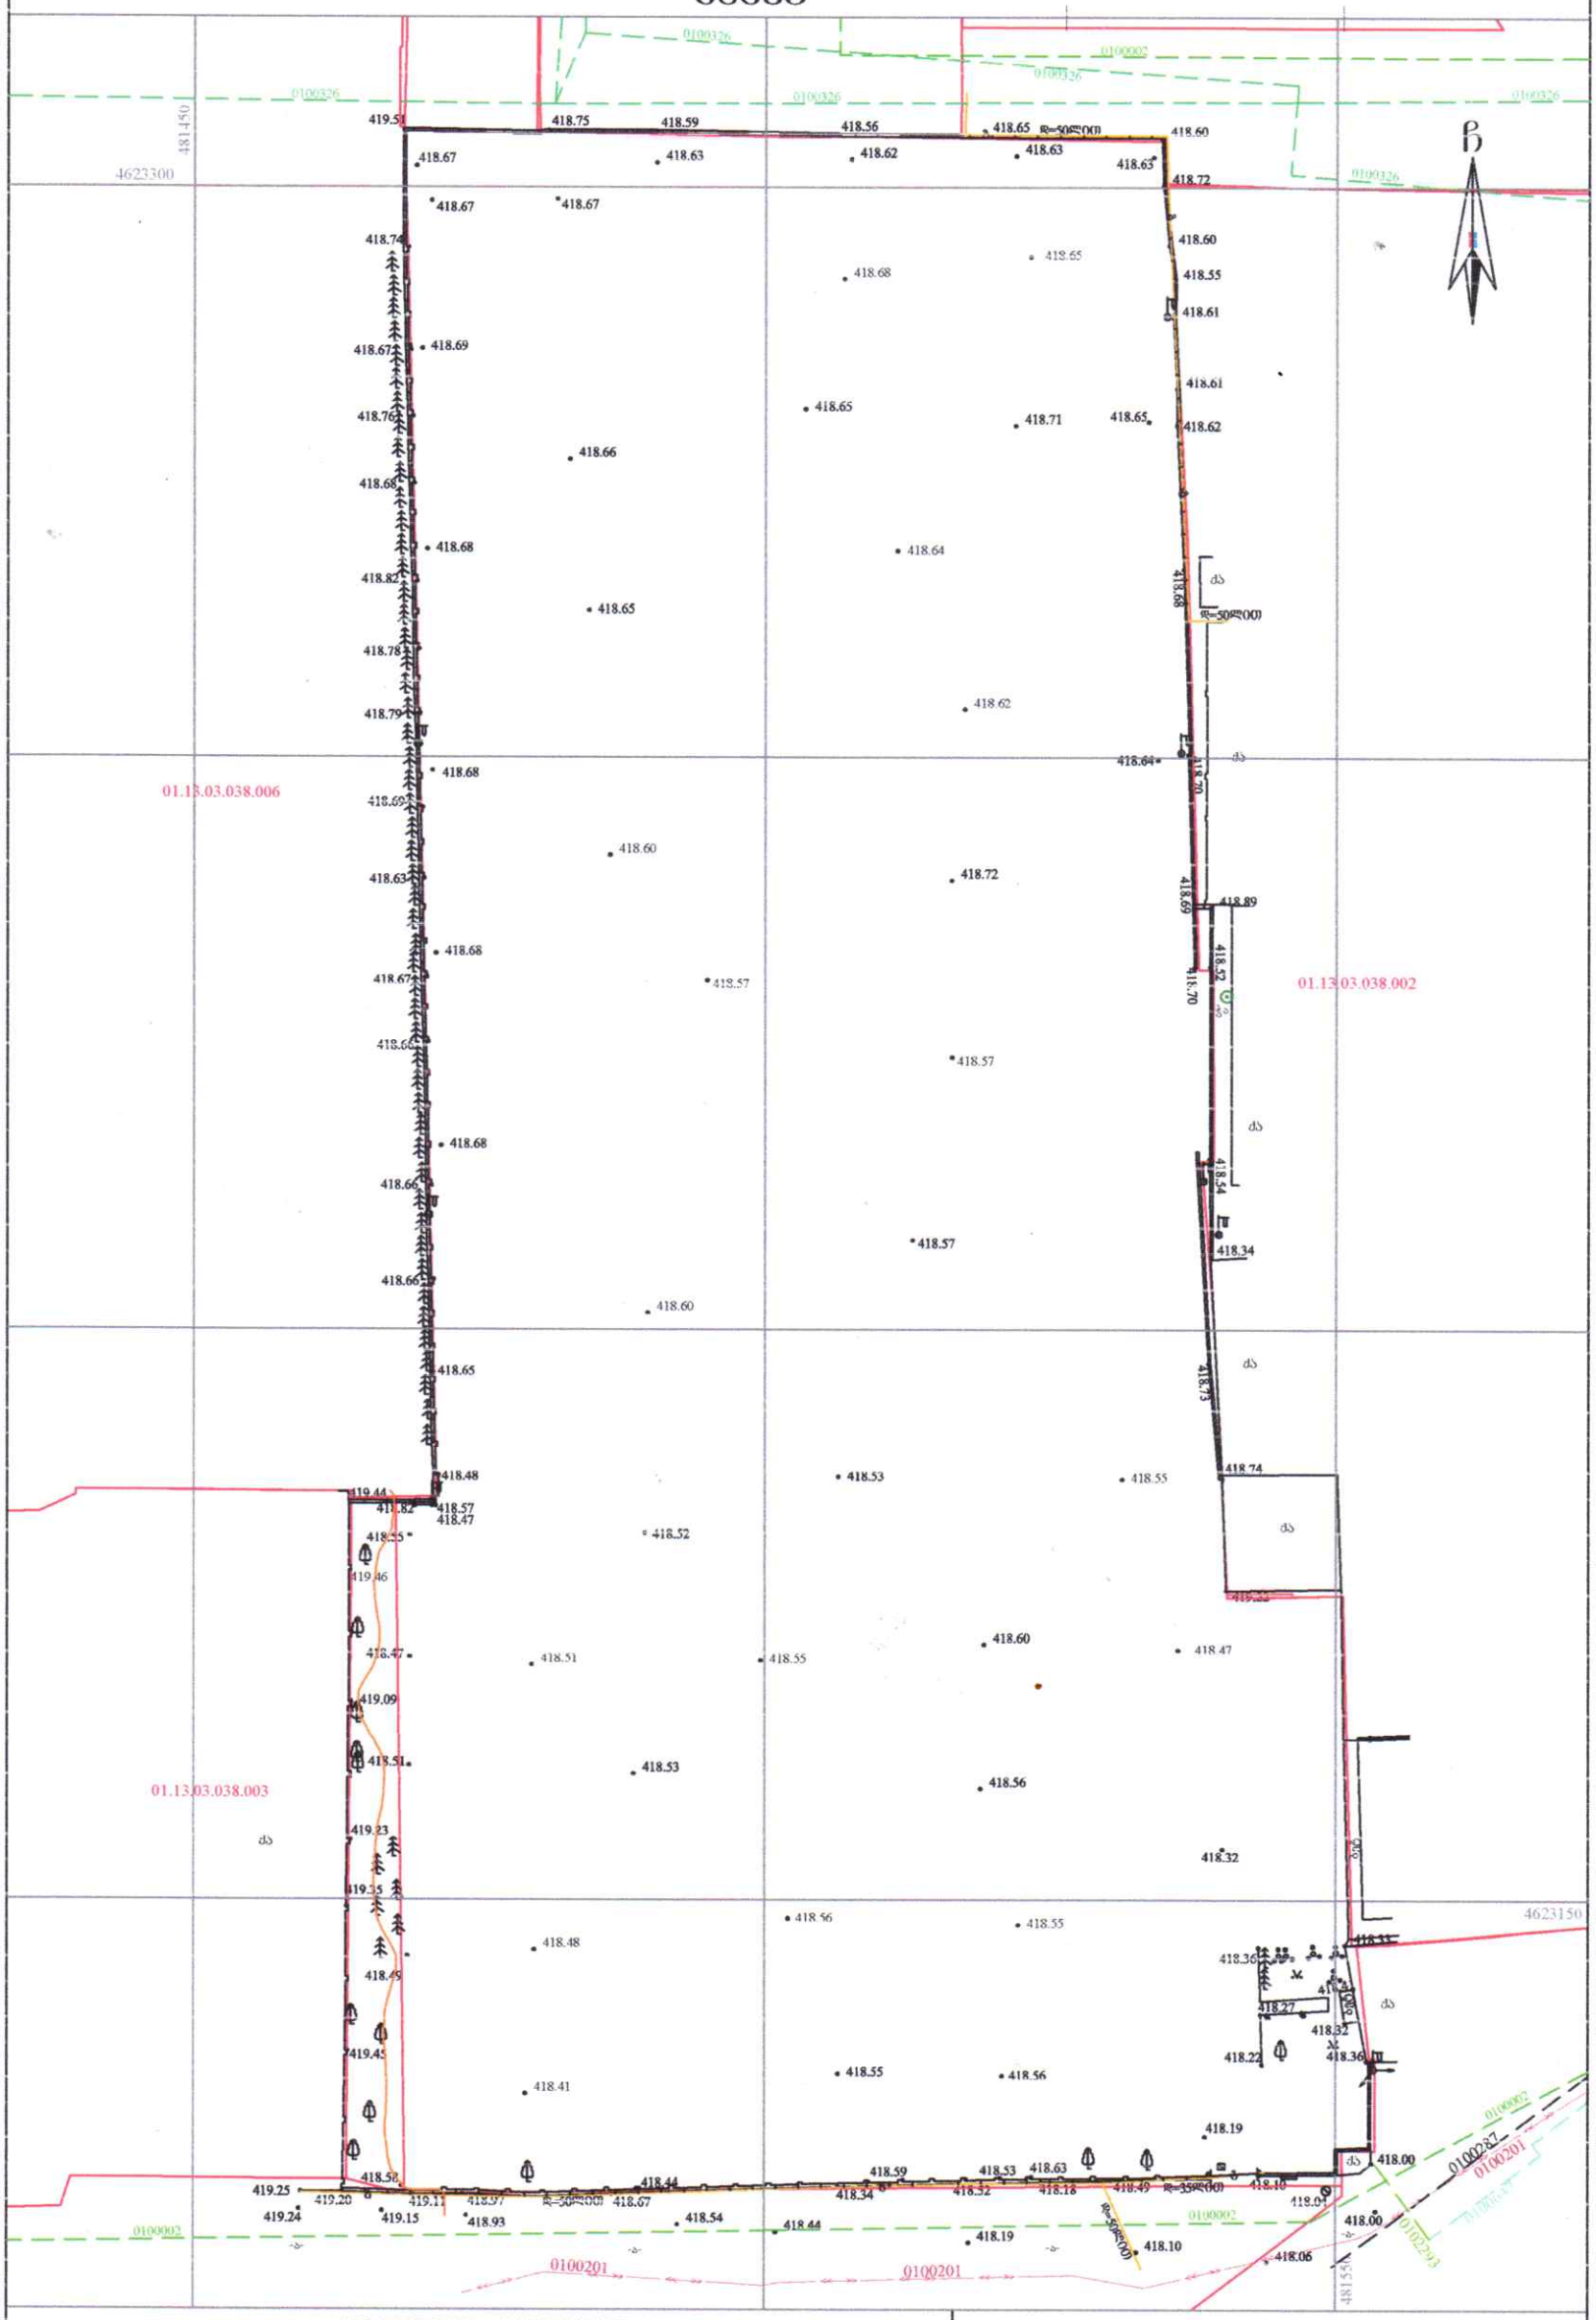

პირობითი აღნიშვნები

WGS 1984-ის კოორდინატთა სისტემის UTM პროექცია

ძს	საცხ. შენობა	ხის ღობე	წ — წყალგაყვანილობა
ას	არასაცხ. შენობა	მავთულის ღობე	
	უარდული	ქვის კედელი	გ — გაზი
	მშენებარე შენობა	საყრდენი კედელი	კ — კანალიზაცია
	წიწვოვანი ხე	ფსალე	სან — სანიაღვრე
	ფოთლოვანი ხე	რკინიგზა	კშ — კაშირგაბმულობა
	ხალკენროვანი მცენარე	სამგოგალეკრული ჭები	ელ. ქსელები
	გარე განათება	ელ. გადამცემი ხაზი	მბ — მაბობა გაუშვებული

შენიშვნა: 1) გეგმაზე დატანილია საჯარო რეესტრში რეგისტრირებული ნაკვეთის საზღვრები
2) ვინაიდან გეგმაზე დატანილია მხოლოდ რეგისტრირებული მიწისქვეშა კომუნიკაციები მათი მდებარეობების დაზუსტება მოხდეს ყველა კომუნიკაციის წარმომადგენლებთან

შ.პ.ს. კირკიტაძე და კომპანია (ს/ნ416294067)
პეკინის ქ. №27/10 ტ: 2 37 23 00 მობ: 5 99 56 22 76, ფაქსი: 2 37 23 00
L.T.D "KIRKITADZE & COMPANY"
Pekini str. N 27/10 tel: 2 37 23 00 mob: 5 99 56 22 76, fax: 2 37 23 00
www. kirkitadze.ge kirkitadze@mail.ru

დირექტორი:		რ. კირკიტაძე
აზომა:		კ. მექვაბიშვილი
დახაზა:		ე. ქუთელია
დამკვეთი		საქართველოს ფეხბურთის ფედერაცია
მასშტაბი: 1:500		29.5.2023წ.

qa

qa

qa

qa

qa

qa

qa

დ=50ლით

დ=50ლით

დ=50ლით

-a-

-a- -a- -a-

ბეტ

g

g g

qa

g

g

დ=50ლით

დ=35ლით

g

Wa

CMADE BY KIRKI MADE BY KIRKI ბეტ

ღობე
სიმაღლე 2 მ.
233.5 გრძ.მ

ჭიშკარი

ჭიშკარი

ჭიშკარი

800 105000 45000

66000 8062 8951 2500 2250

ჭიშკარი

9711

3666

3048

296.3

a

b

9 8 7 6 5 4 3 2 1 1-1 1-1

2-2 2-2
i=0.015

i=0.015

i=0.015

i=0.015

i=0.015

i=0.015

i=0.015

6000 4700 3200 4700 2400 5950 4700 3200 4700 33550

8100 +3.600

1 2 6700

b

a +2.800

3500

a b 8200

a

b 3000 +2.800

1870 m2

1

3

4

ღობე
სიმაღლე 2 მ.
17 გრძ.მ

5

6

დაცვის ჯიხური კონტეინერი 1200 1200 1200

1200

1200

1200

1200
1200

1200

1200 1200

მოაჯირი #1
სიმაღლე 1.1 მ
46 გრძ.მ

განათების ბოძი

12 მ. განათების ბოძი

12 m.

განათების ბოძი

12 მ. განათების ბოძი

12 მ.ღობე #3

სიმაღლე 6 მ
176 გრძ.მ

განათების ბოძი
12 m.

ღობე #3
სიმაღლე 8 მ
66 გრძ.მ

ღობე
სიმაღლე 6 მ
106.6 გრძ.მ

განათების ბოძი
12 m.

განათების ბოძი
12 m.

განათების ბოძი
12 m.

განათების ბოძი
12 m.

განათების ბოძი
12 m.

განათების ბოძი
12 m.

განათების ბოძი
12 m.

განათების ბოძი
12 m.

ღობე #3
სიმაღლე 8 მ
66 გრძ.მ

ღობე
სიმაღლე 6 მ
105 გრძ.მ

ჭიშკარი გასაგორებელი კარი

შენობა #1 ადმინისტრაციული

296.8 მ2 შენობა #3 სან. კვანძი - 23.0 მ2 შენობა #2 დაცვის ჯიხური

2.15X2.15 (კონტეინერი)

შენობა #4 დამხმარე - 26.9 მ2

1

2

3

4

qa

qa

qa

qa

qa

qa

qa

დ=50ლით

დ=50ლით

დ=50ლით

-a

-ა -ა -ა ბეტ

g

g

g

qa

g

გ დ=50ლით

დ=35ლით

g

Wa

ჩ ბეტ

ღობე სიმაღლე 2 მ. 23.5 გრძ.მ
ჭიშკარი

ჭიშკარი

ჭიშკარი

80 10500 4500

600 8062 8951 250 250

ჭიშკარი

971

36

3048

296.3

1870 m2

1

3
4 ღობე სიმაღლე 2 მ. 17 გრძ.მ 5

6

დ ცვის ჯიხური კონტეინერი 120 120 120

120

120

120

120
120

120

120 120

მოაჯირი #1 სიმაღლე 1. მ
46 გრძ.მ

განთების ბოძი

12 მ. განთების ბოძი

12 m.

განთების ბოძი

12 მ. განთების ბოძი

12 მ.ღობე #3 სიმაღლე 6 მ

176 გრძ.მ
განთების ბოძი
12 m.

ღობე #3 სიმაღლე 8 მ
6 გრძ.მ

ღობე სიმაღლე 6 მ
106. გრძ.მ

განათების ბოძი
12 m.

განათების ბოძი

12 მ. განათების ბოძი

12 m.

განათების ბოძი
12 m.

განათების ბოძი
12 m.

განათების ბოძი
12 m.

განათების ბოძი
12 m.

გნათების ბოძი
12 m.

ღობე #3 სიმაღლე 8 მ
6 გრძ.მ

ღობე სიმაღლე 6 მ
105 გრძ.მ

ჭიშკარი გასაგორებელი კარი

თანამდებობა გვარი ხელმოწერა

დირექტორი

არქიტექტორი:

არქიტექტორი:

ლ.გურგენიძე

არქიტექტორი: თ.ჩხაიძე

მ.გურგენიძე

ლ.გურგენიძე

სტადია ფორმ. თარიღი მასშტ. ფურც.

S.p. A-3 1:100

შემსრულებელი:

გენ-გეგმა

ექსპლიკაცია:

N

01.08.23

დამკვეთი:

შპს "გურგენიძე არქიტექტურა"

a r q i t e q t u r a

საქართველოს ფეხბურთის
federacia

1