

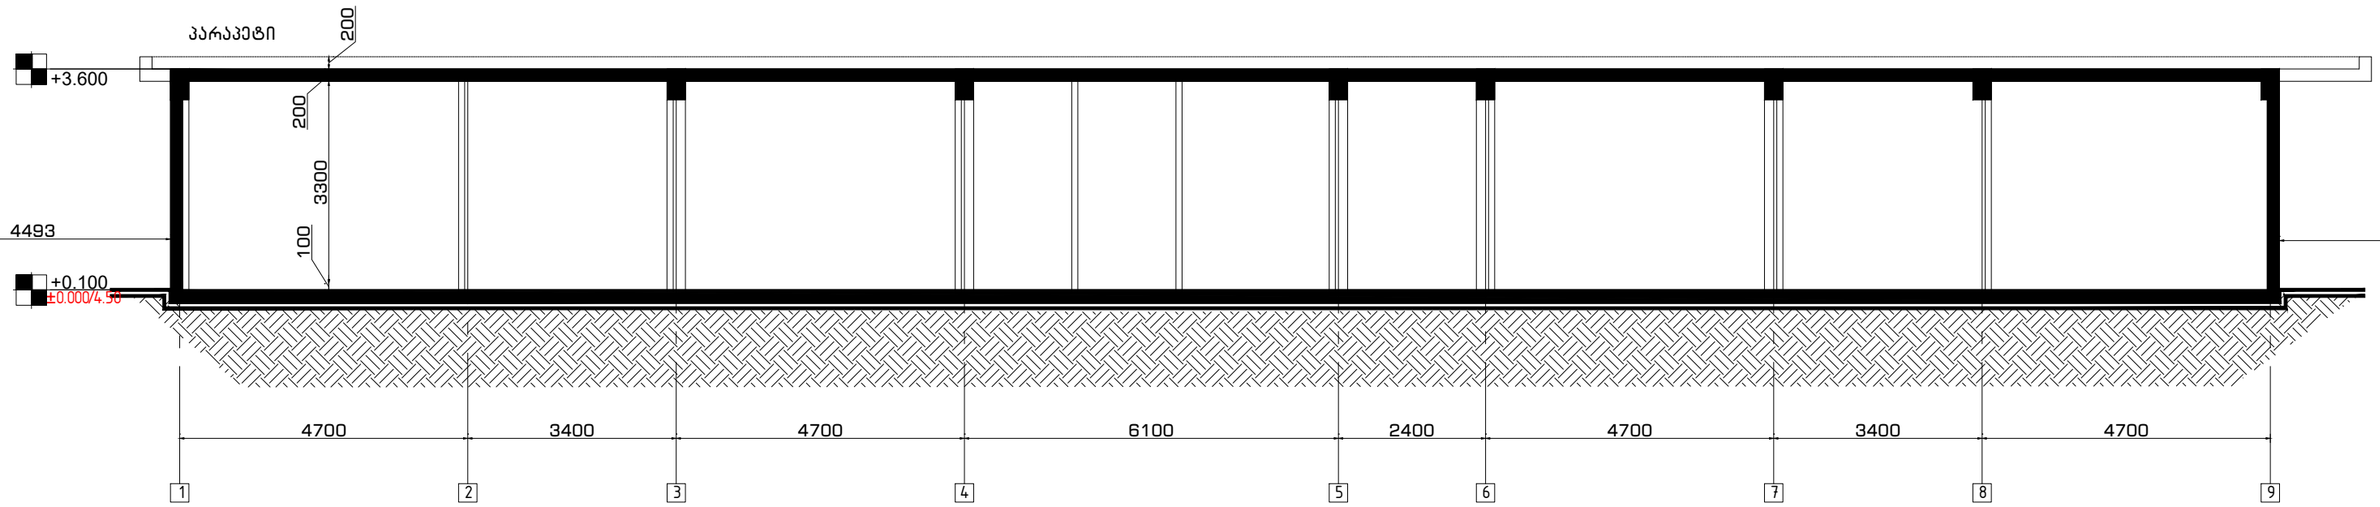


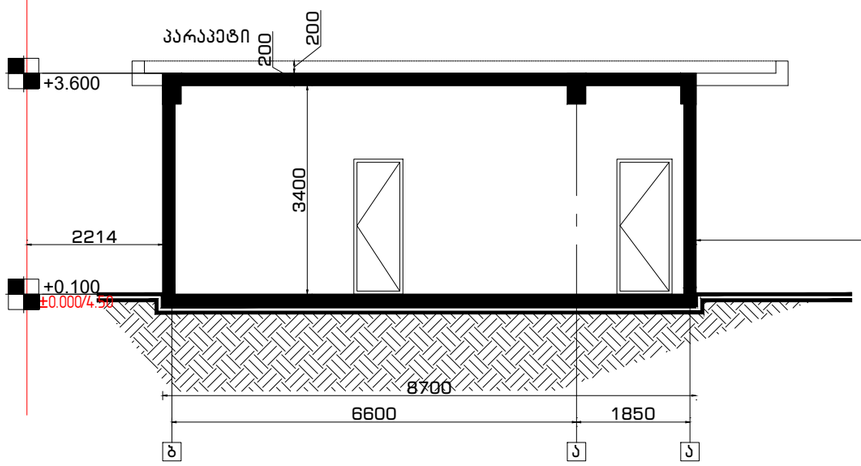

72000

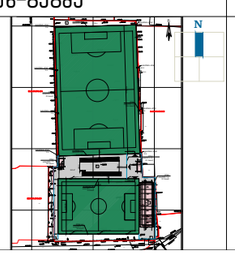

ექსპლიკაცია:

1. შენობა №1 ადმინისტრაციული 296.8 მ²
2. შენობა №2 დაცვის ჯიხური 2.15×2.15 (კონტეინერი)
3. შენობა №3 სან. კვანძი – 23.0 მ²
4. შენობა №4 დამხმარე – 26.9 მ²

პროექტი:

საფეხბურთო ცენტრი

ნახაზი:

ჭრილი 1-1
ჭრილი 2-2

დამკვეთი:

საქართველოს ფეხბურთის ფედერაცია


შემსრულებელი:


შპს "გურგენიძე არქიტექტურა"


GUR GEN IDZE
არქიტექტურა
architecture

თანამდებობა	გვარი	ხელმოწერა
დირექტორი	ლ.გურგენიძე	
არქიტექტორი:	გ.გურგენიძე	
არქიტექტორი:	ლ.გურგენიძე	
არქიტექტორი:	თ.ჩხაიძე	

სტადია	ფორმ.	თარიღი	მასშტ.	ფურც.
შ.პ.	A-3	01.08.23	1:100	9

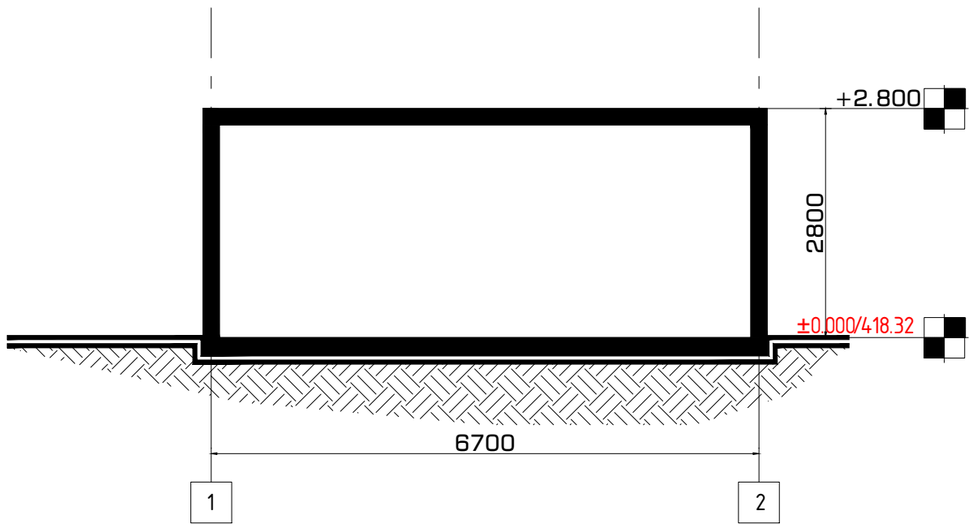

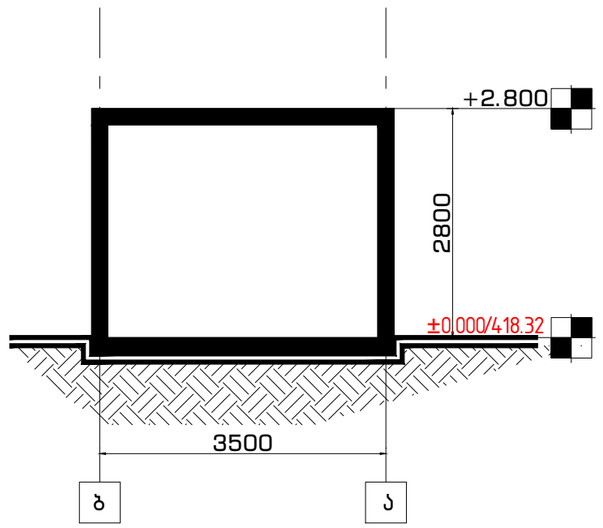

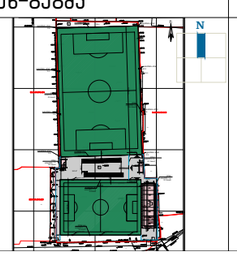

გენ-გეგმა

ექსპლიკაცია:

1. შენობა №1 ადმინისტრაციული 296.8 მ^2
2. შენობა №2 დასვის ჯიხური 2.15×2.15 (კონტეინერი)
3. შენობა №3 სან. კვანძი – 23.0 მ^2
4. შენობა №4 დამხმარე – 26.9 მ^2

პროექტი:

საფეხბურთო ცენტრი

ნახაზი:

შენობა №3
ჭრილები

დამკვეთი:

საქართველოს ფეხბურთის ფედერაცია

შემსრულებელი:


შპს "გურგენიძე არქიტექტურა"

GUR GEN IDZE
არქიტექტურა
architecture


თანამდებობა	გვარი	ხელმოწერა
დირექტორი	ლ.გურგენიძე	
არქიტექტორი:	გ.გურგენიძე	
არქიტექტორი:	ლ.გურგენიძე	
არქიტექტორი:	თ.ჩხაიძე	

სტადია	ფორმ.	თარიღი	მასშტ.	ფურც.
შ.პ.	A-3	01.08.23	1:100	13


გადახურვის გეგმა

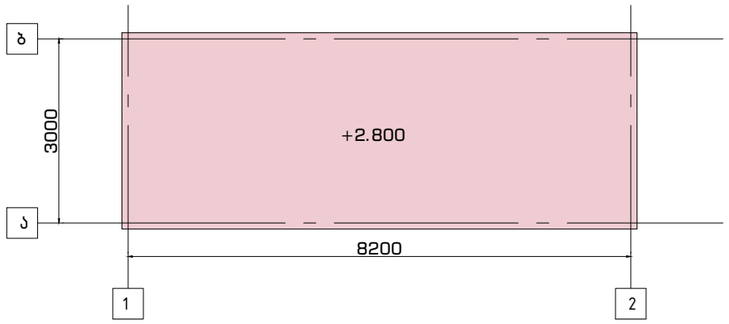


I სართულის გეგმა

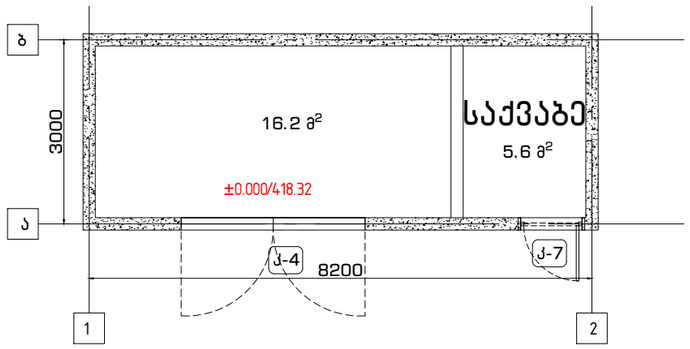


ჭრილი 1-1, ჭრილი 2-2

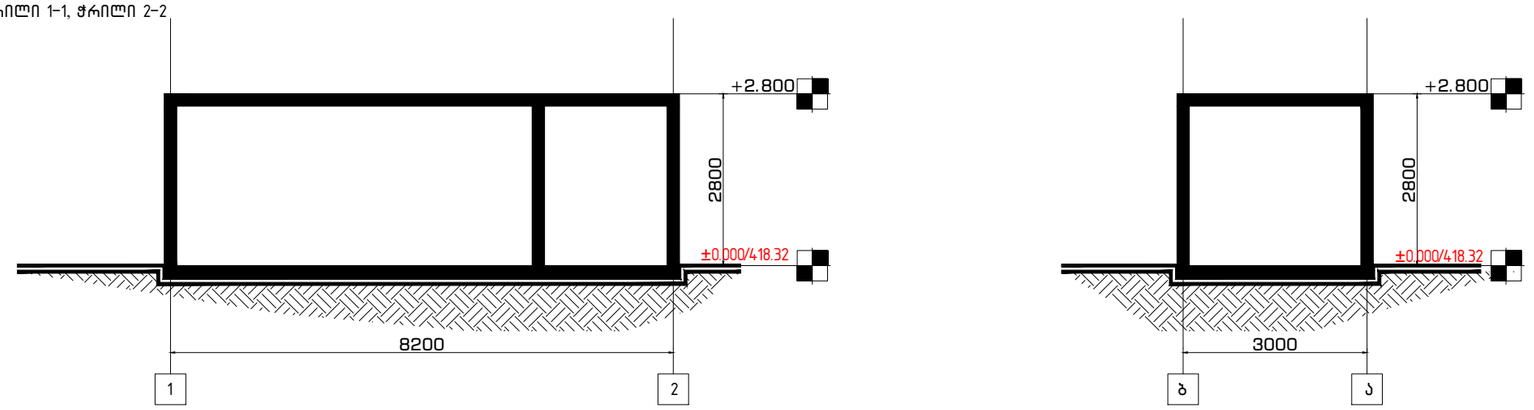



ფასადი 1-2,2-1 ღერძებს შორის

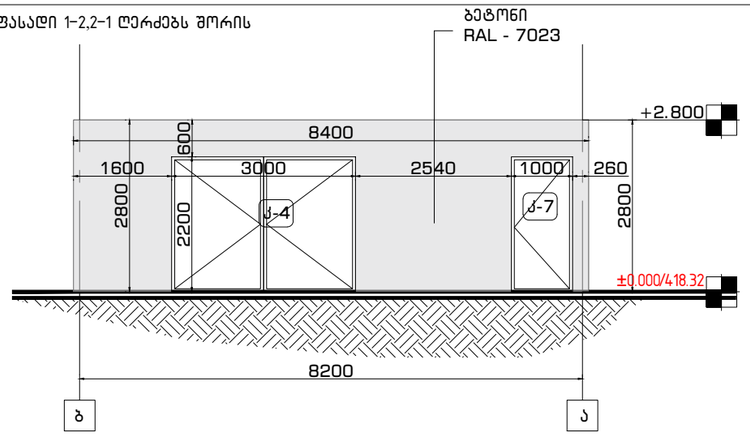

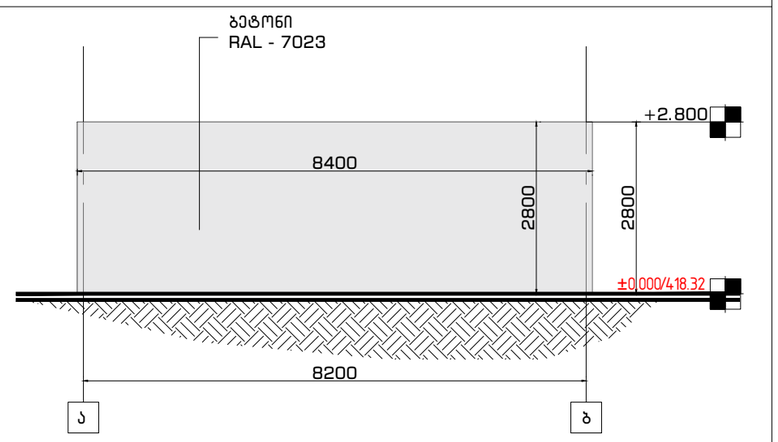


ფასადი ა-ბ, ბ-ა ღერძებს შორის

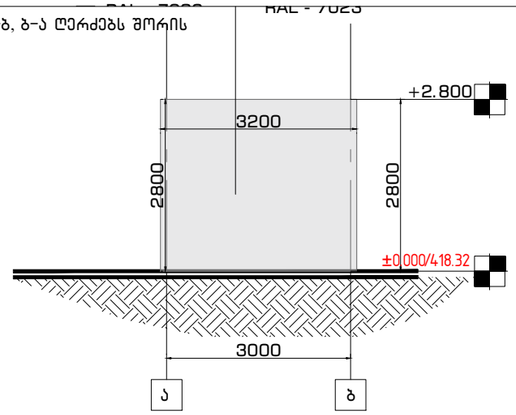

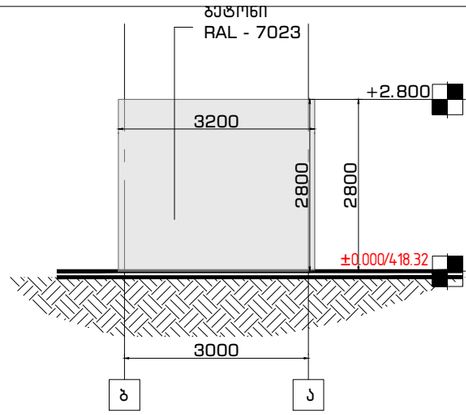

გენ-გეგმა

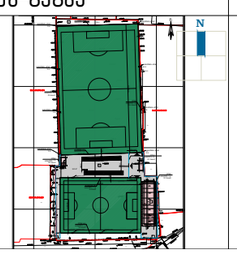

ექსპლიკაცია:

1. შენობა №1 ადმინისტრაციული 296.8 მ²
2. შენობა №2 დაცვის ჯიხური 2.15×2.15 (კონტეინერი)
3. შენობა №3 სან. კვანძი – 23.0 მ²
4. შენობა №4 დამხმარე – 26.9 მ²

პროექტი:

საფეხბურთო ცენტრი

ნახაზი:

შენობა №4
დამხმარე შენობა

დამკვეთი:

საქართველოს ფეხბურთის ფედერაცია

შემსრულებელი:

შპს "გურგენიძე არქიტექტურა"

GUR GEN IDZE
არქიტექტურა
architecture

თანამდებობა	გვარი	ხელმოწერა
დირექტორი	ლ.გურგენიძე	
არქიტექტორი:	გ.გურგენიძე	
არქიტექტორი:	ლ.გურგენიძე	
არქიტექტორი:	თ.ჩხაიძე	

სტადია	ფორმ.	თარიღი	მასშტ.	ფურც.
შ.პ.	A-3	01.08.23	1:100	14