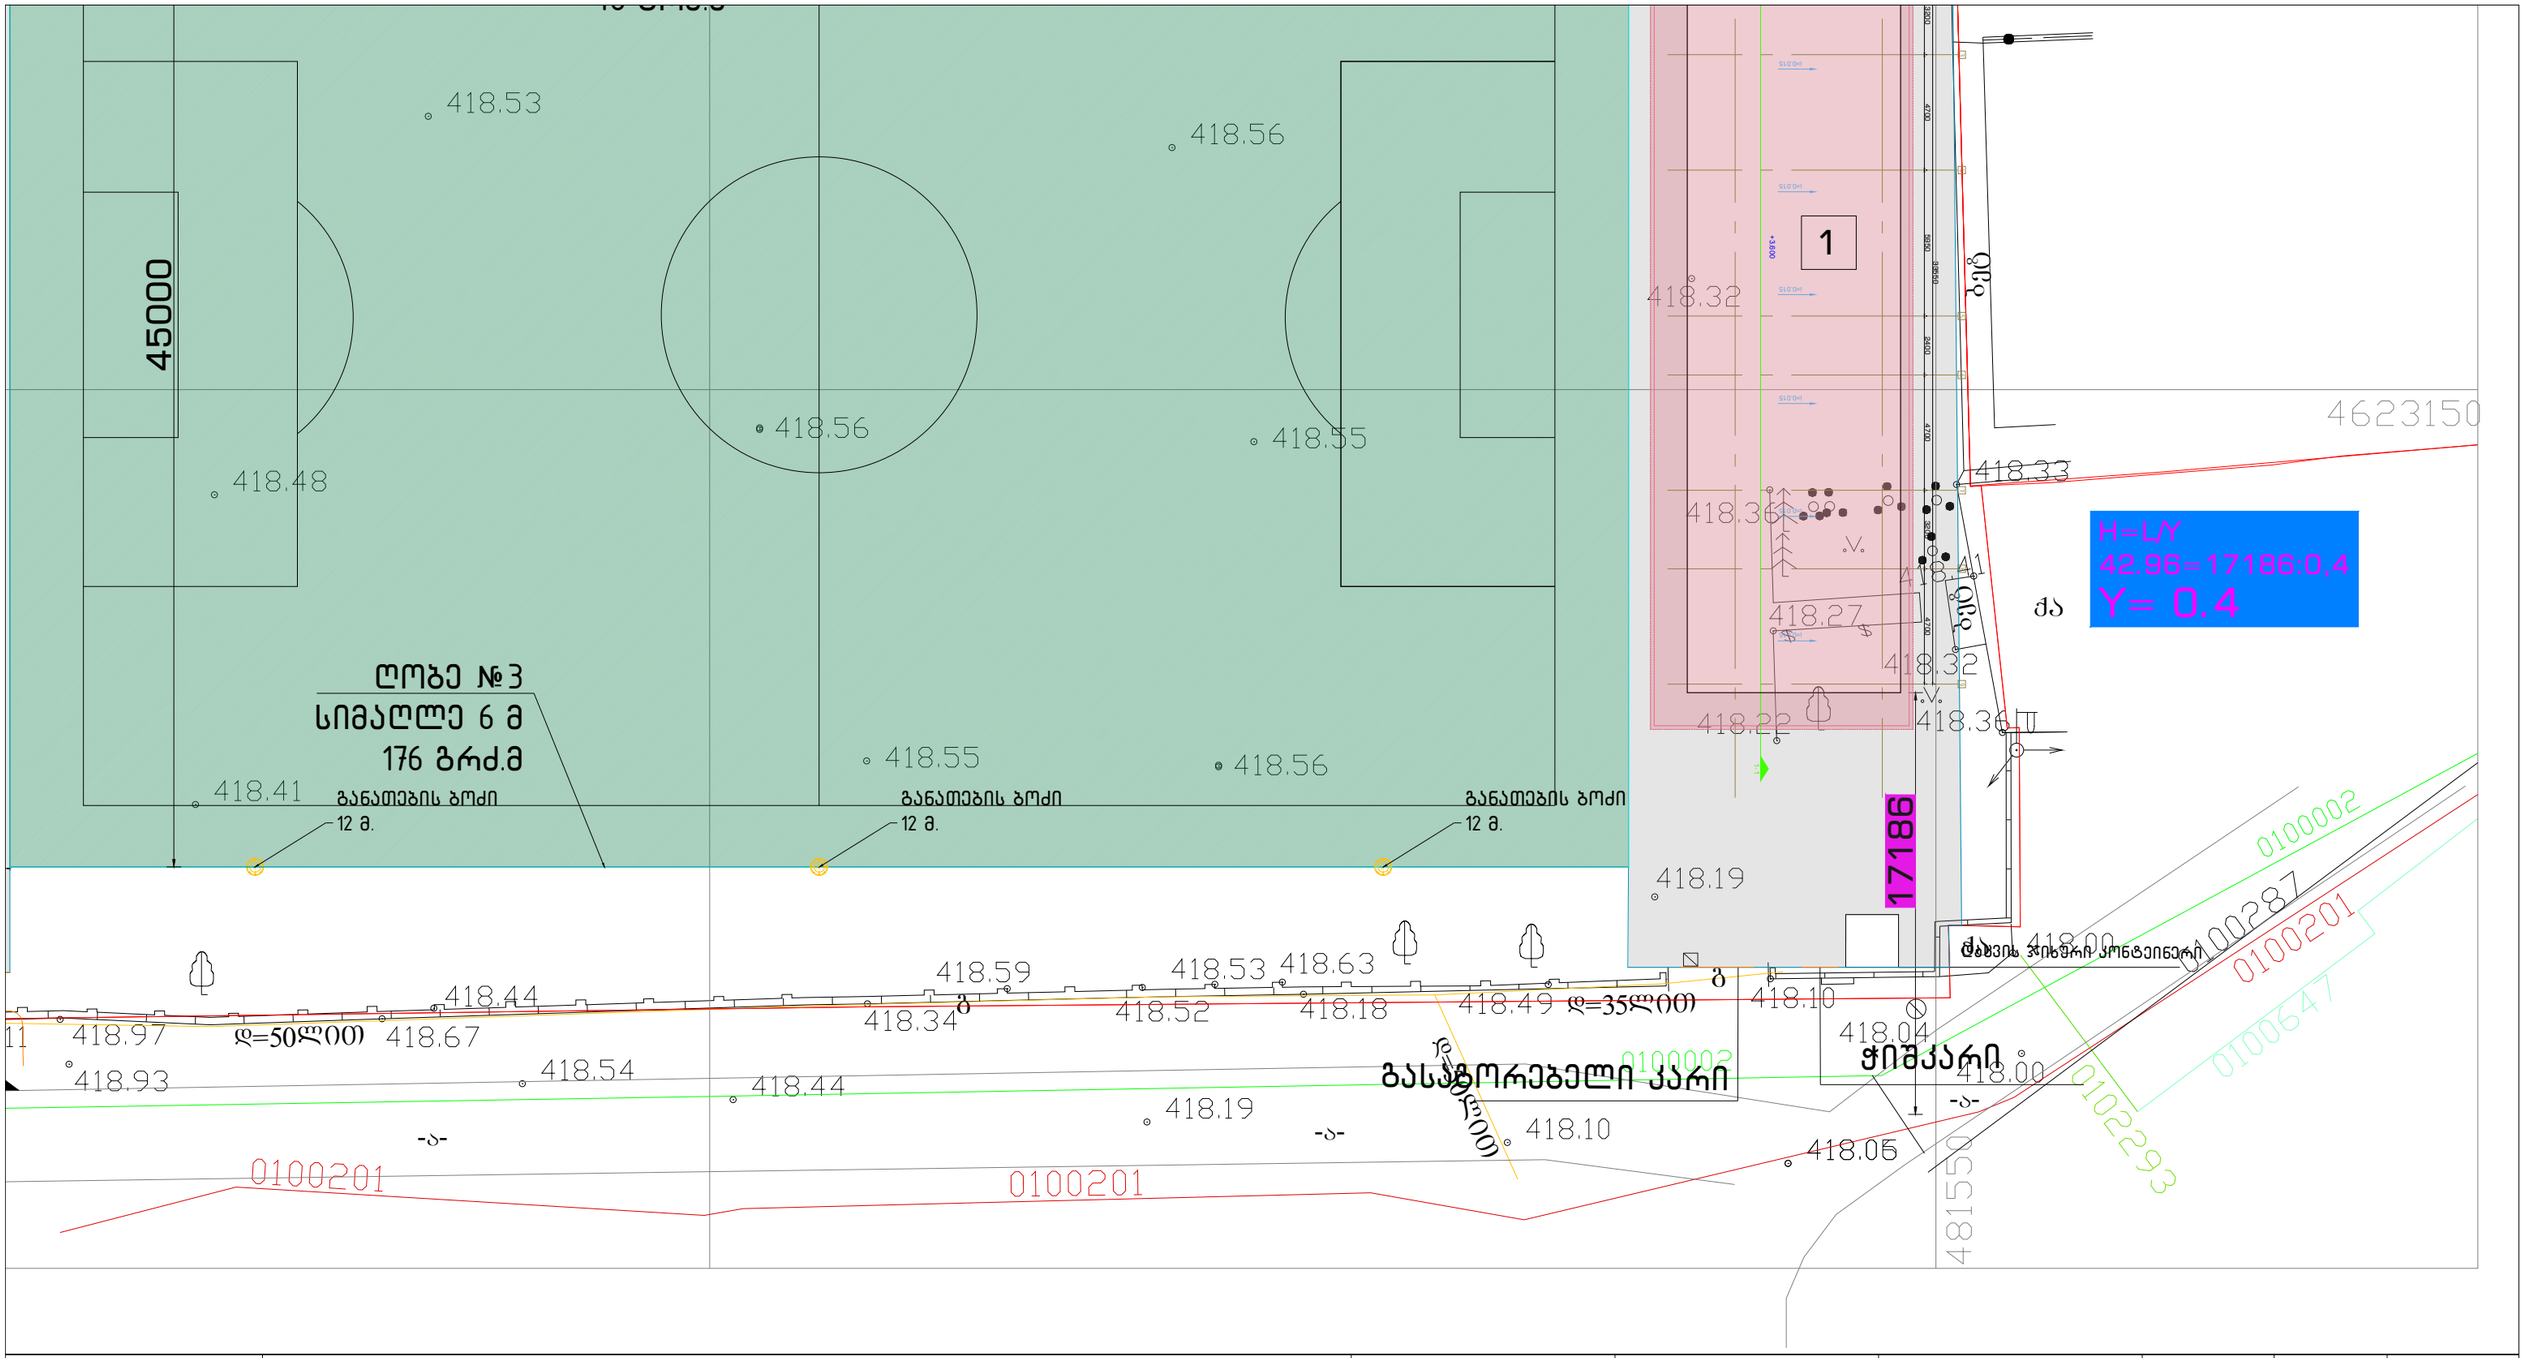

გენ-გეგმა	ექსპლიკაცია:	პროექტი:	დამკვეთი:	შემსრულებელი:	თანამდებობა	გვარი	ხელმოწერა	
	1 შენობა №1 ადმინისტრაციული 296.8 მ² 2 შენობა №2 დაცვის ჯიხური 2.15×2.15 (კონტეინერი) 3 შენობა №3 სან. კვანძი – 23.0 მ² 4 შენობა №4 დამხმარე – 26.9 მ²	საფეხბურთო ცენტრი ნახაზი: სიმაღლის განსაზღვრა	საქართველოს ფეხბურთის ფედერაცია	შპს "გურგენიძე არქიტექტურა" GUR GEN IDZE არქიტექტურა architecture	დირექტორი	ლ.გურგენიძე		
					არქიტექტორი:	მ.გურგენიძე		
					არქიტექტორი:	ლ.გურგენიძე		
					არქიტექტორი:	თ.ჩხაიძე		
					სტადია	ფორმ.	თარიღი	მასშტ.	ფურც.
					შ.პ.	A-3	01.08.23	1:100	

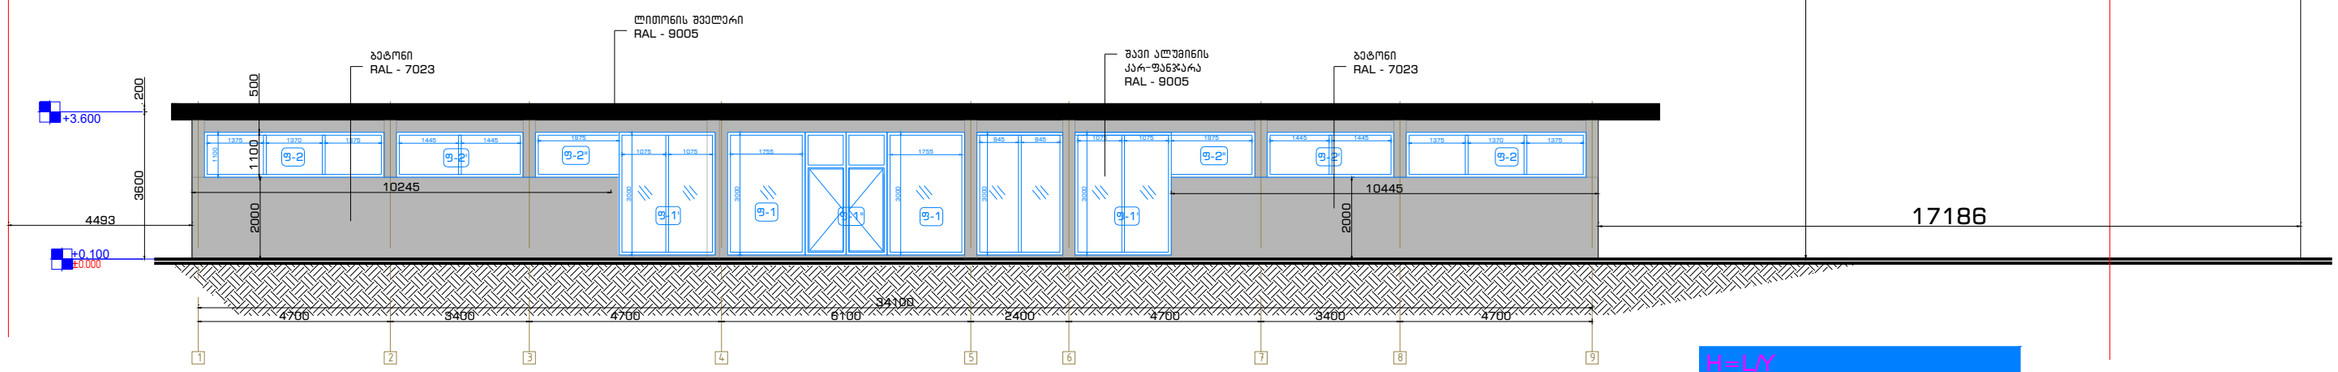

გენ-გეგმა	ექსპლიკაცია:	პროექტი:	დამკვეთი:	შემსრულებელი:	თანამდებობა	გვარი	ხელმოწერა	
	1 შენობა №1 ადმინისტრაციული 296.8 მ² 2 შენობა №2 დასვის ჯიხური 2.15×2.15 (კონტეინერი) 3 შენობა №3 სან. კვანძი – 23.0 მ² 4 შენობა №4 დამხმარე – 26.9 მ²	საფეხბურთო ცენტრი ნახაზი: სიმაღლის განსაზღვრა	საქართველოს ფეხბურთის ფედერაცია	შპს "გურგენიძე არქიტექტურა" GURGENIDZE architecture	დირექტორი	ლ.გურგენიძე		
					არქიტექტორი:	გ.გურგენიძე		
					არქიტექტორი:	ლ.გურგენიძე		
					არქიტექტორი:	თ.ჩხაიძე		
					სტადია	ფორმ.	თარიღი	მასშტ.	ფურც.
					შ.პ.	A-3	01.08.23	1:100	