ფორმატი A-3 თბილისი 2013

ექსპლიკაცია

პირობითი ნიშნები

0.00 (441.40)
ვერტიკალური ნიშნული

შენიშვნები

პროექტის სახელწოდება

მრავალბინიანი საცხოვრებელი სახლი
ქ. თბილისი,
ტერენტი გრანელის ქ. № 10-12

გეგ-გეგმა
მ. 1:500

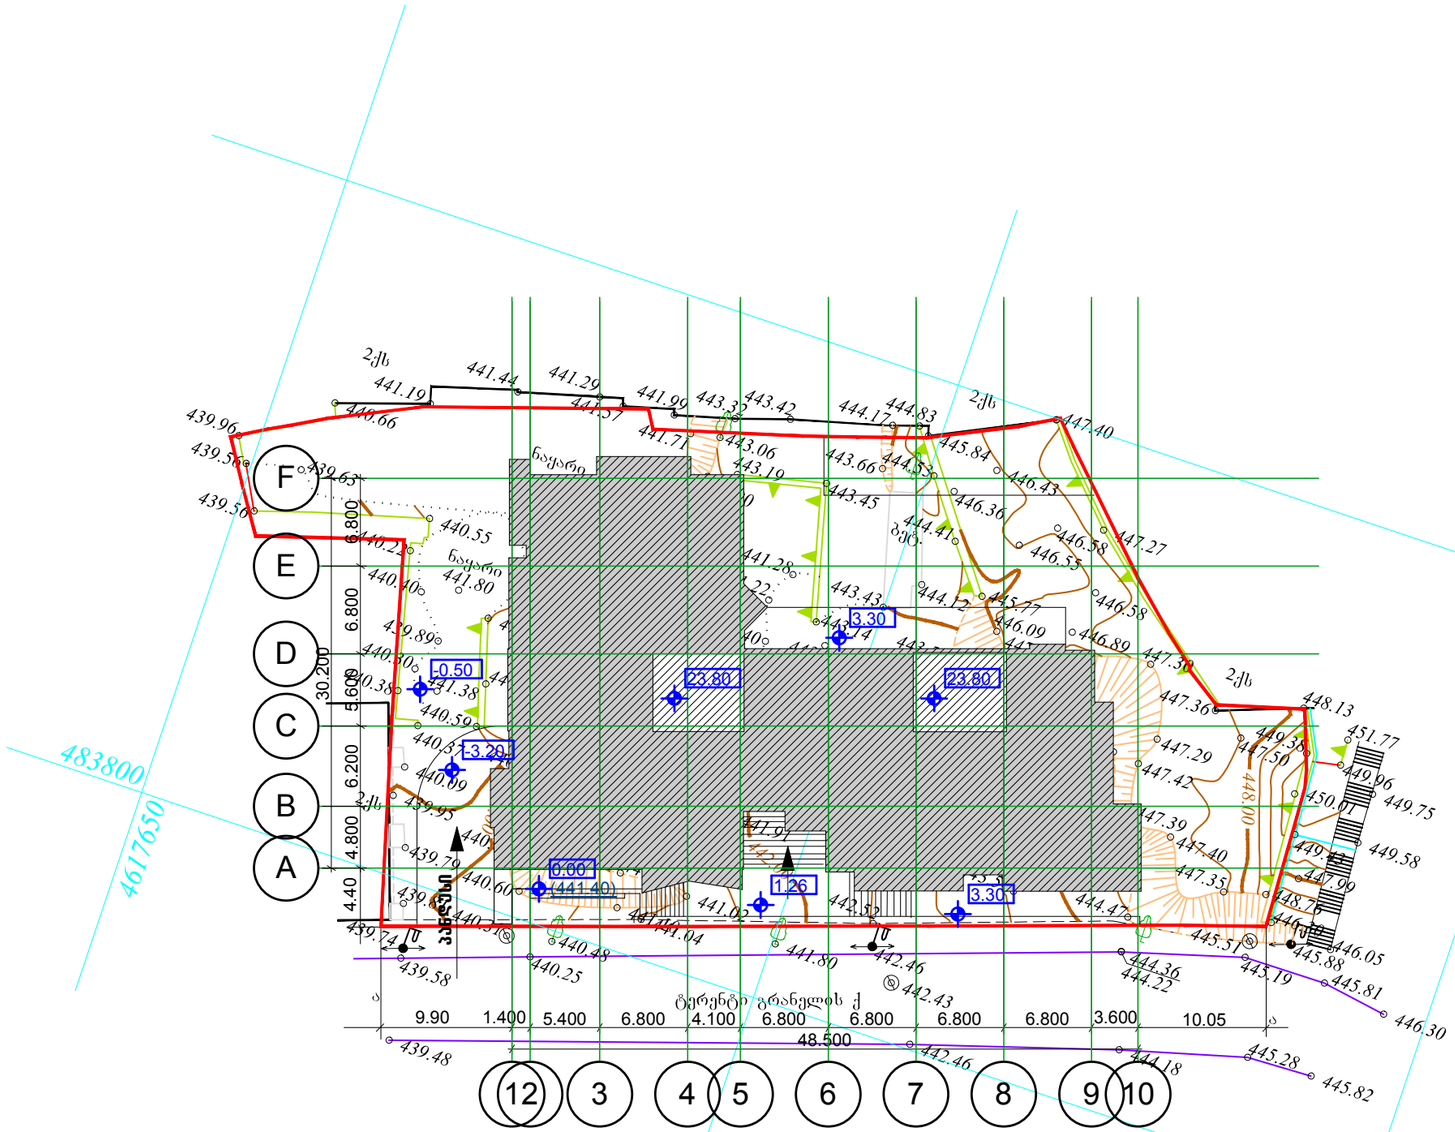

პროექტის სახელწოდება

მრავალბინიანი საცხოვრებელი სახლი
ქ. თბილისი,
ტერენტი გრანელის ქ. № 10-12

გეგ-გეგმა
მ. 1:500

საპროექტო ორგანიზაცია

AZIMUTI LTD
შ.პ.ს. აზიმუტი
ვაჟა-ფშაველას გამზ. №70 ბ
ტელ.: 21 11 10
azimuti_k@yahoo.com

თანამდებობა	გვარი	ხელმოწერა
პრეზიდენტი	თ. ნიკოლეიშვილი	
პრ. ავტორი	ლ.ლოსაბერიძე ლ.დანელია	
პრ.კონსტრ.	გ. რეხვიაშვილი	
სტადია	ფურც.-ლი	ფურც.-ბი
არქ. პროექტი	1	