გენ-გეგმა

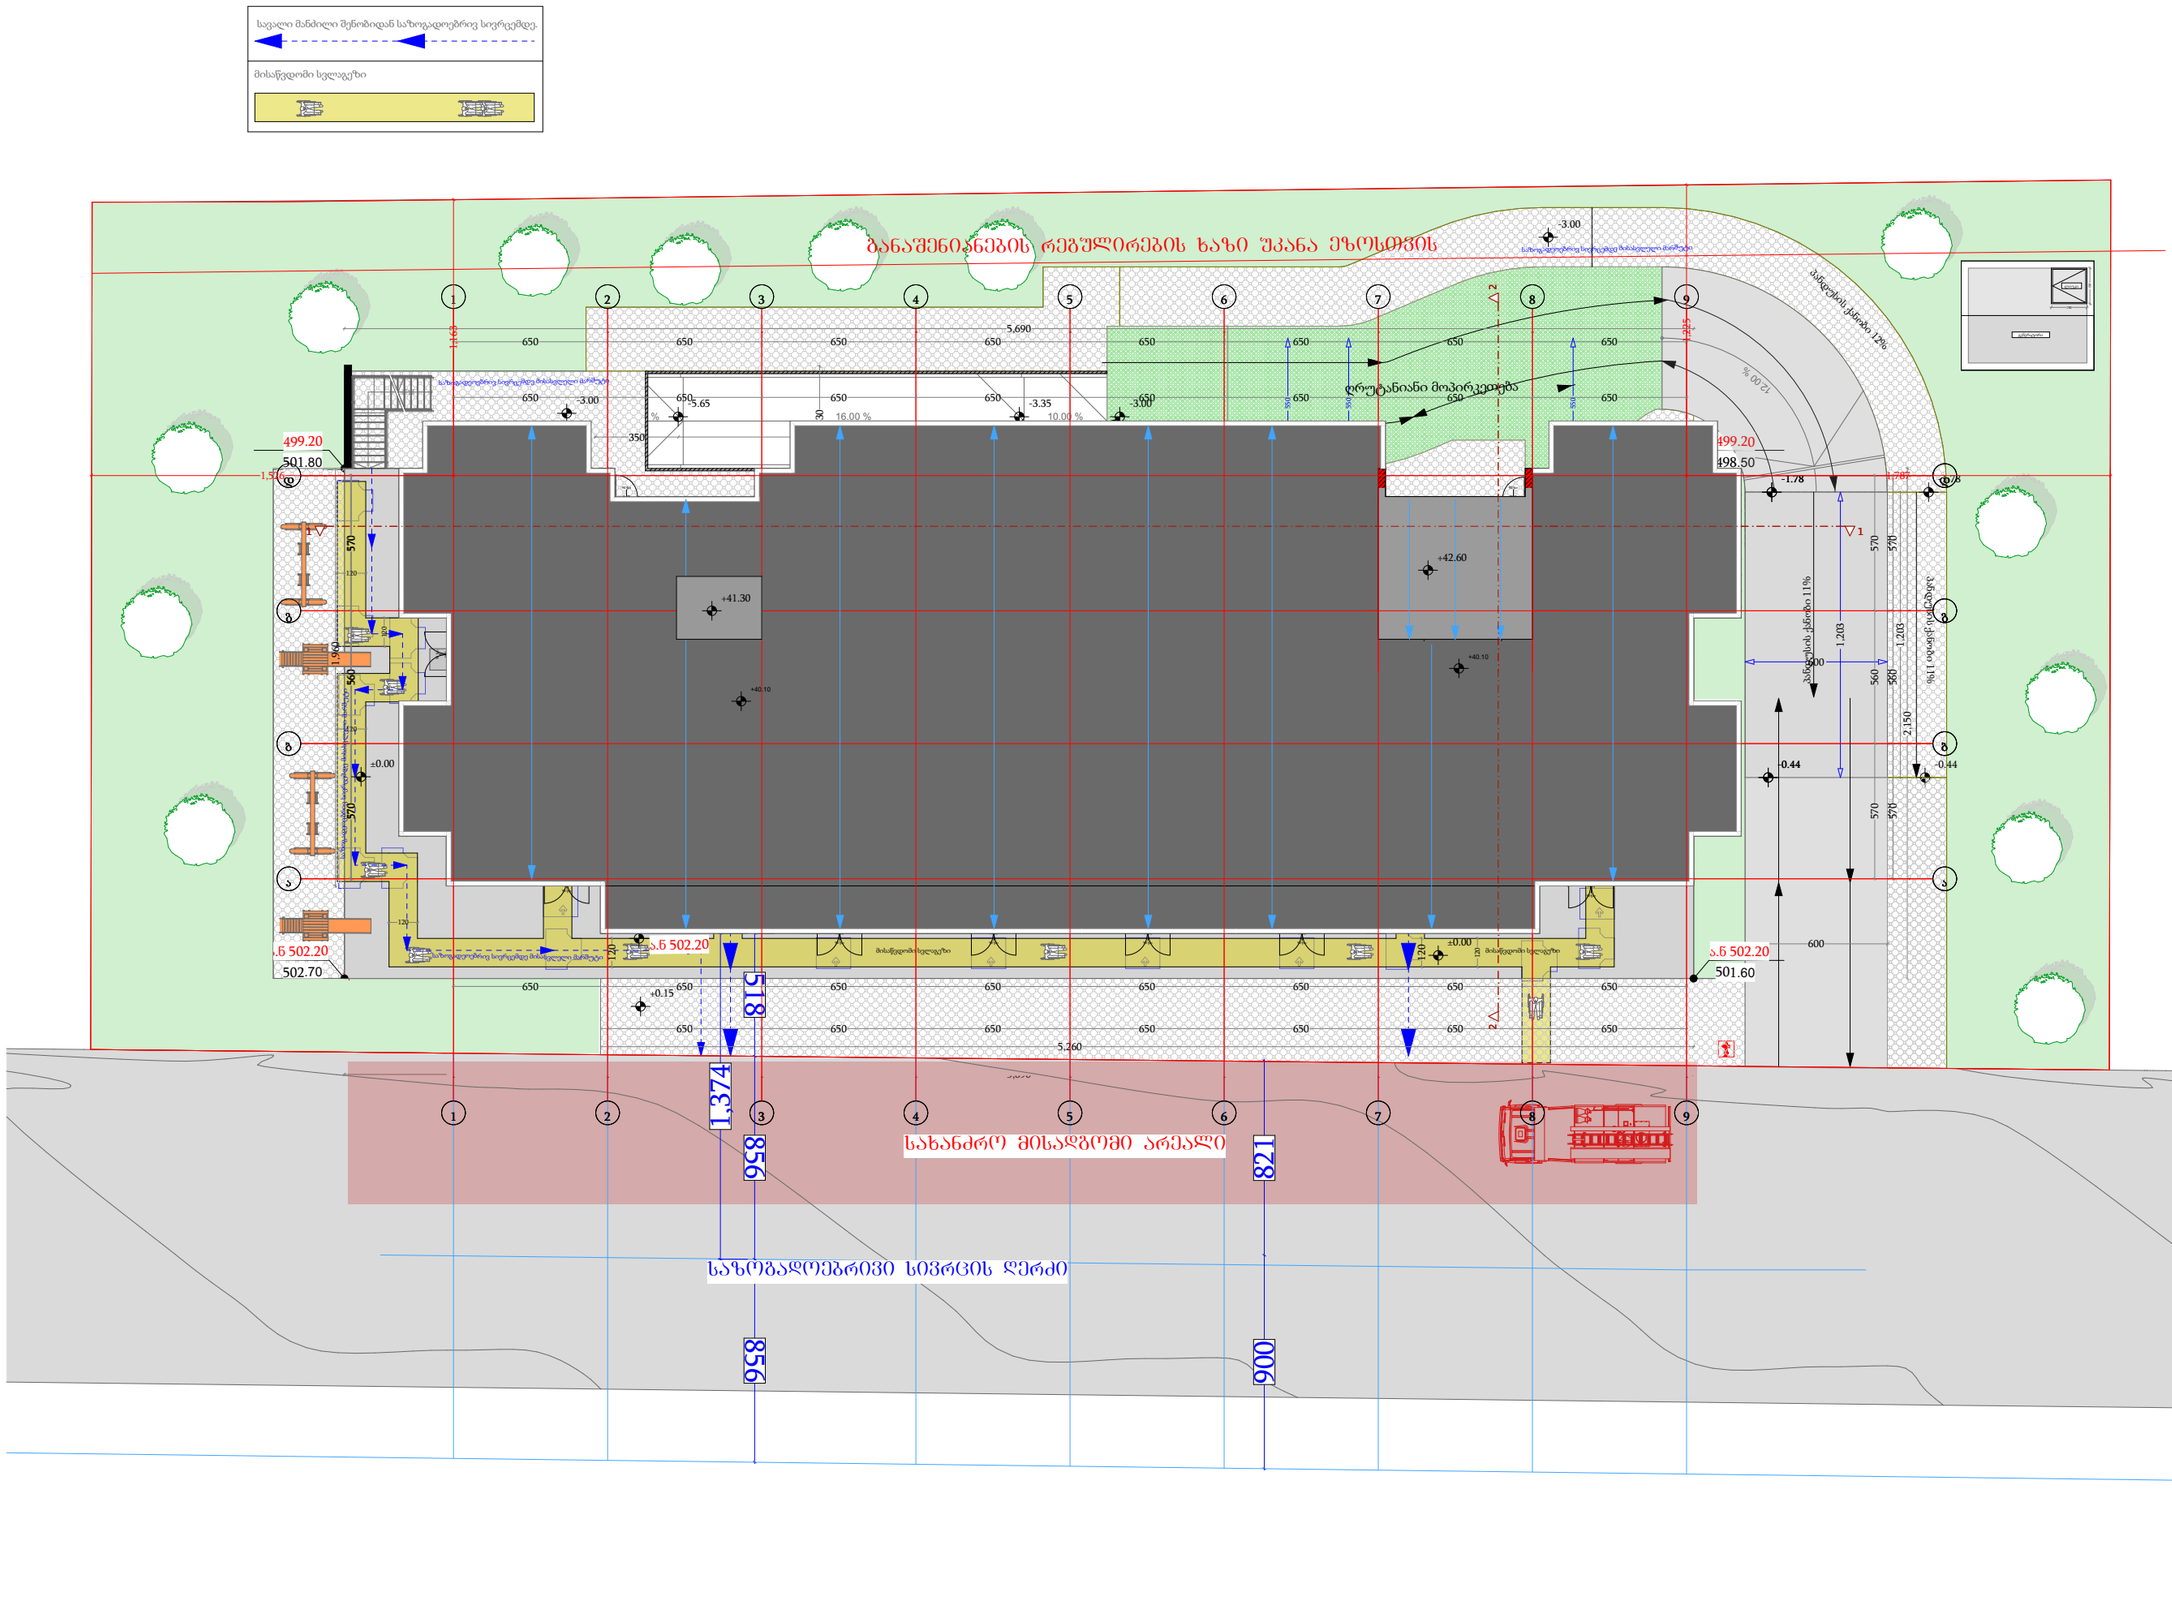

დამგეგმარებელი
DESIGNER IDENTIFICATION BLOCK

პროექტის დასახელება
PROJECT NAME
მრავალბინიანი საცხოვრებელი სახლი

დამკვეთი
CLIENT
შპს აბგრეიდ ქონსტრაქშენი

პროექტის მისამართი
PROJECT ADDRESS
ქ.თბილისი კეტრე იბერის შესახვევი N13 ის მიმდებარედ

ს/კ 01.10.06.001.293

ეტაპი
STAGE
არქიტექტურული პროექტი

ნახაზის სათაური
TITLE

შენიშვნა:

ფორმატი	მასშტაბი	ფურცლის N
PAPER SIZE	SCALE	SHEET NO
A3	1:100	

არქიტექტორი
თენგიზ ცისავა

არქიტექტორი

კონსტრუქტორი

დაამუშავა

L.T.D ALFA

ქალაქი თბილისი, ჭუბა პეტრე იბერი, შესახვევი №13-ის მიმდებარედ (ს/კ: 01.10.06.001.293)
მეს. შპს "აბგრეიდ ქონსთრაქშენი" (ს/კ 405542024) საკუთრებაში არსებული 3115 კვ.მ. არასასოფლო-სამეურნეო
დანიშნულების მიწის ნაკვეთის და მისი მიმდებარე ტერიტორიის ტოპოგრაფიული

გეგმა



პირობითი აღნიშვნები

WGS 1984 -ის კოორდინატთა სისტემის UTM პროექცია

შ.პ.ს ალფა (ს/ნ 405298574)

alfageo2018@gmail.com tel: 598 65 33 46
ქ.თბილისი, ნაძალადევის რაიონი IV მ/რ კორპუსი №4

დირექტორი:	დ. რობაქიძე
აზომა:	ლ. ჯამბაზიშვილი
დახაზა:	ლ. ჯამბაზიშვილი
დამკვეთი:	შპს "აბგრეიდ ქონსთრაქშენი
მასშტაბი: 1:500	26.08.2022წ.

შენიშვნა:
რეგისტრირებული მიწის ნაკვეთის საკადასტრო საზღვარი
მომიჯნავედ რეგისტრირებული მიწის ნაკვეთის საკადასტრო საზღვარი
მიწის სამუშაოების შესრულებისას შეტყობინით კომუნიკაციის წარმომადგენლებს