სამშენებლო ტექნიკა იმოძრავებს
00:00 სთ-დან 06:00 სთ-მდე.

არსებული კაპიტალური ღობე

01.72.14.035.310

ასმათის ქ.

ასმათის ქ.

1.85

1.95

2

15მ

50მ

40

60

80

საგზაო მოძრაობის ორგანიზების დროებითი სქემა

მისამართი:

ქ. თბილისი თინათინის ქუჩის მიმდებარედ
(ს.კ. 01.72.14.035.310)
საგზაო მოძრაობის ორგანიზების დროებითი სქემა.
(ღობის მონტაჟი-დემონტაჟი)

თარიღი: 2023 წელი	მასშტაბი: პირობითი
დამკვეთი:	ლევან ხუხაშვილი

შ.პ.ს "STS"
(Smart Transportation Solutions)

შეასრულა: ნიკა სიდამონიძე
ტელ: 598-77-88-48

ტელ: 577 15-55-75 შეამოწმა: ვახტანგ თავდიშვილი
ტელ: 551-14-14-84


საგზაო მოძრაობის ორგანიზაციის ტექნიკური საშუალებები

	1.26 -7ც
	3.10 - 2ც
40	3.24 - 6ც
	3.25 - 2ც
	5.19.1 - 4ც
	5.19.2 - 4ც
60	8.2.1 - 1ც
80	8.2.1 - 2ც
	T7 ციმციმა-3ც

პირობითი აღნიშვნები

- ქვეითთა მოძრაობის მიმართულება
- სამშენებლო ტექნიკის მოძრაობის მიმართულება
- ღობეები
- მეგზურობა 1 ადამიანი

SMART TRANSPORTATION SOLUTIONS

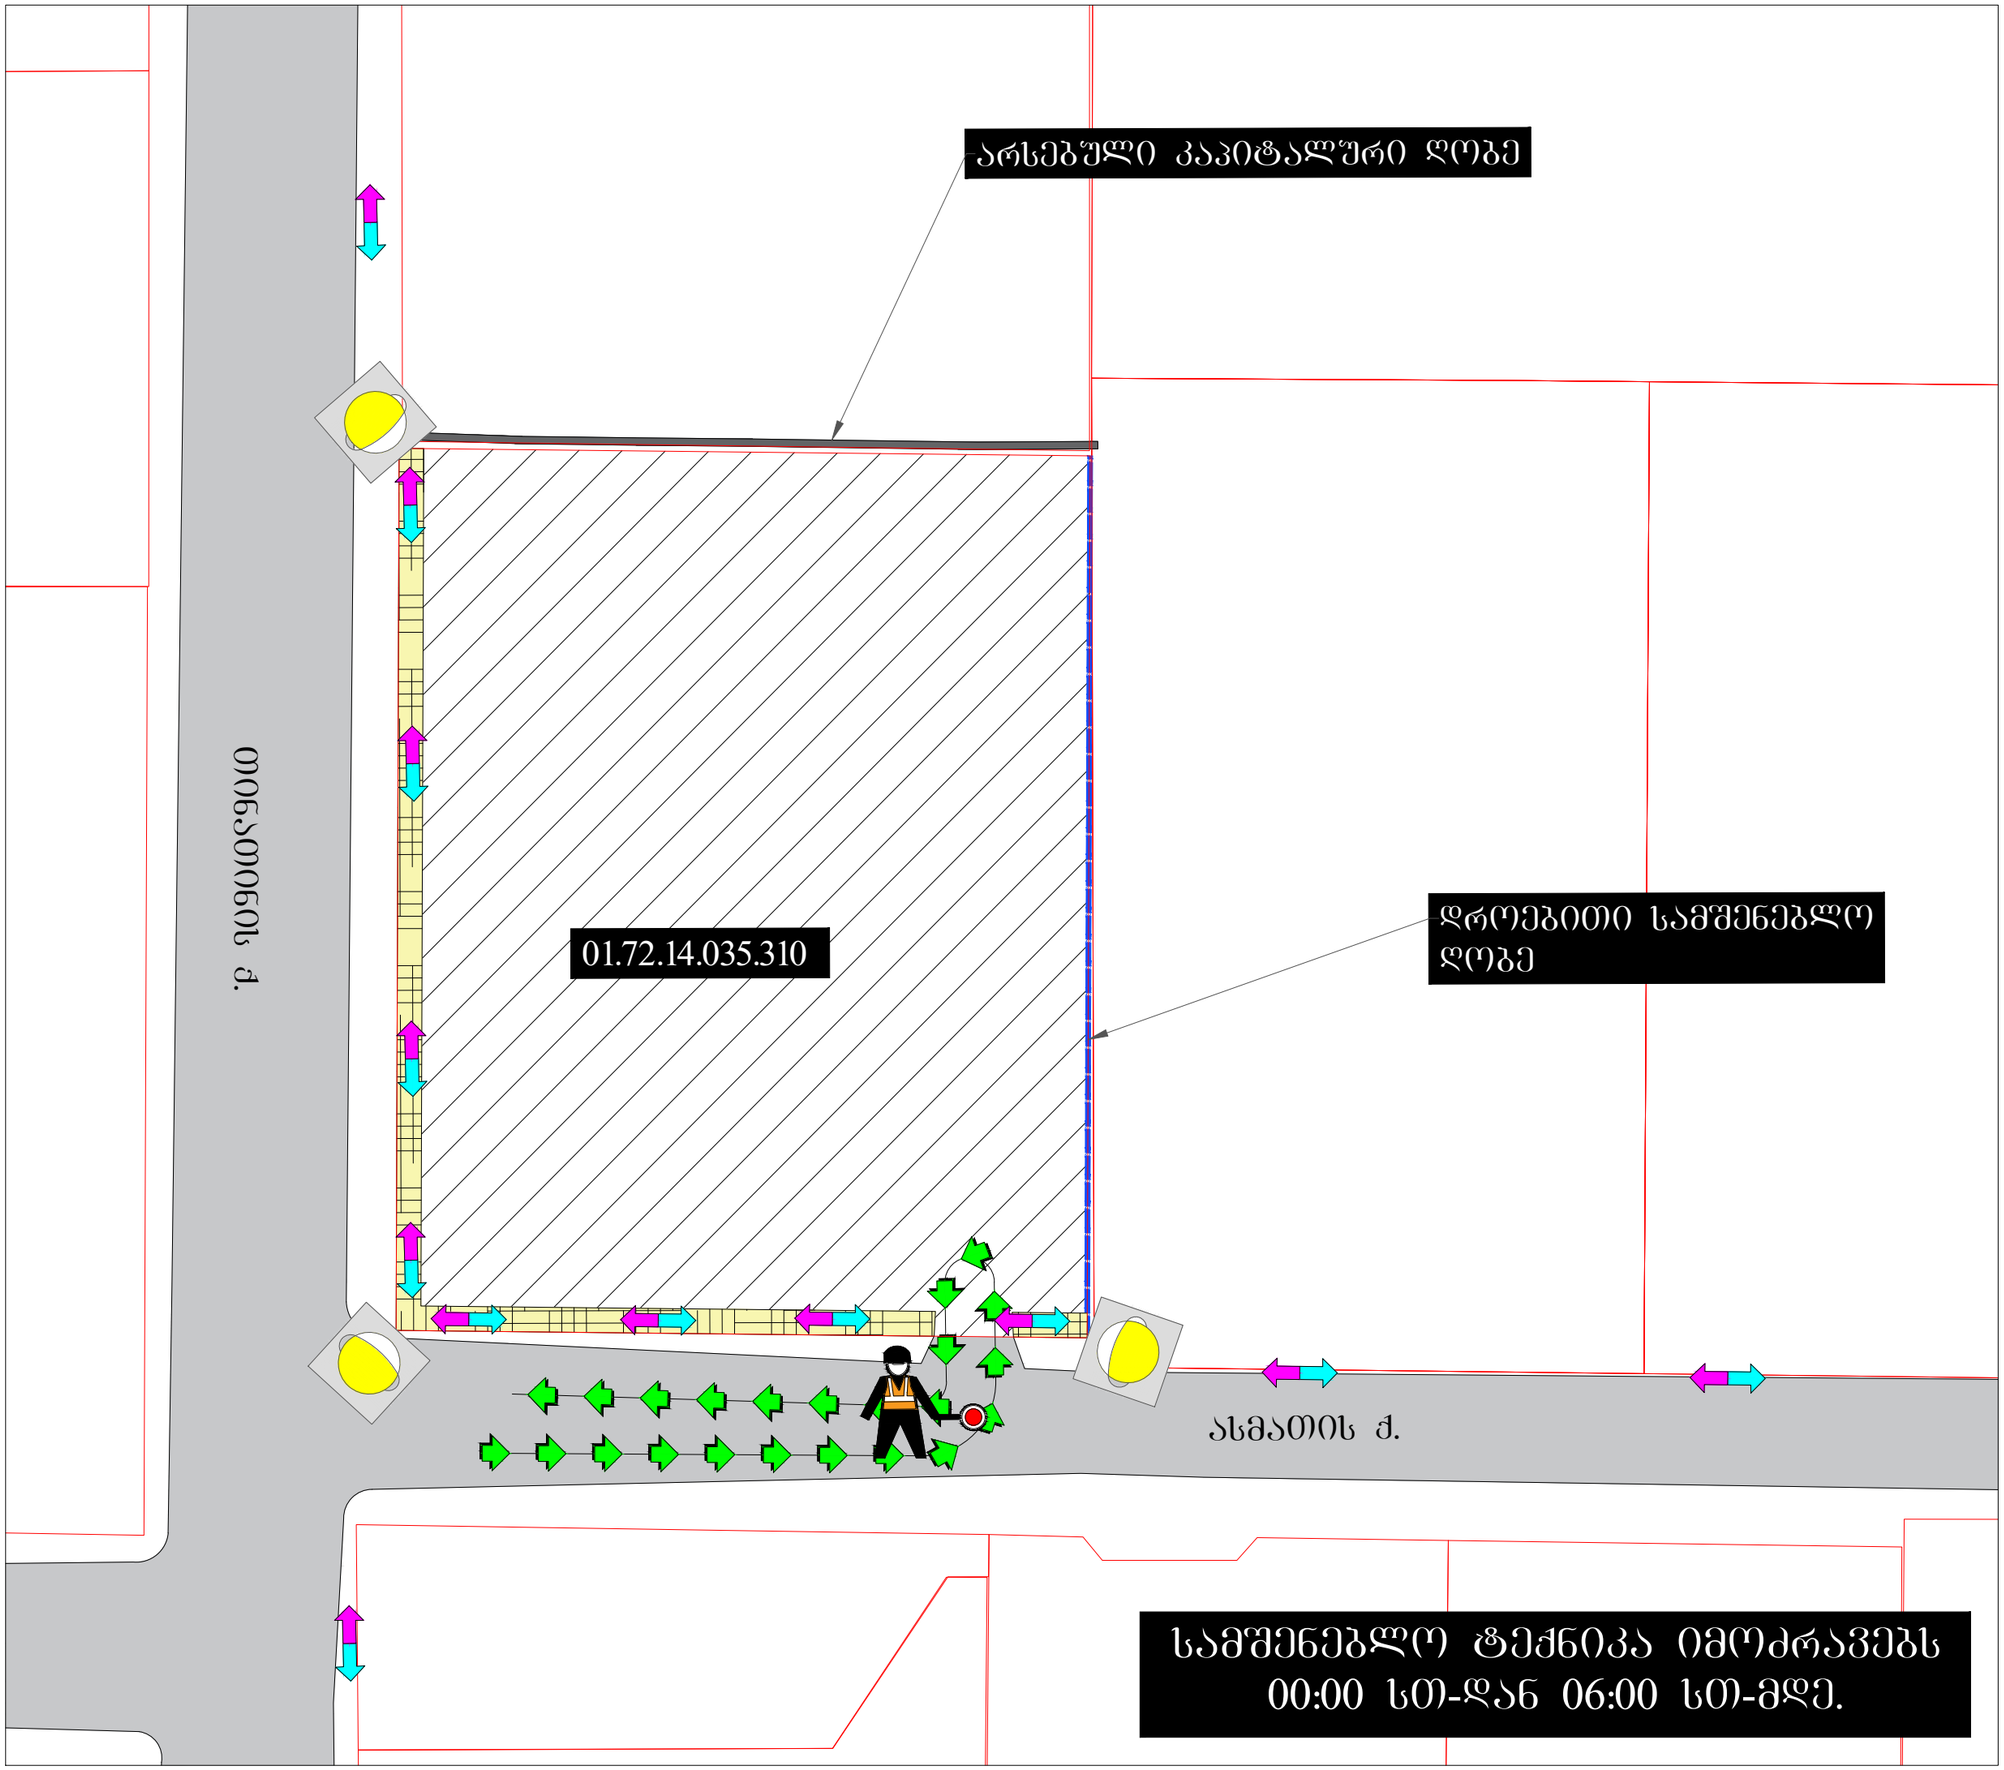

საგზაო მოძრაობის ორგანიზების დროებითი სქემა

მისამართი:	
ქ. თბილისი თითარმეტის ჭიშის მიმდებარედ (ს.კ. 01.72.14.035.310) საგზაო მოძრაობის ორგანიზების დროებითი სქემა. (მშენებლობის პერიოდი)	
თარიღი: 2023 წელი	მასშტაბი: პირობითი
დამკვეთი:	ლევან ხუხაშვილი

შ.პ.ს "STS"
(Smart Transportation Solutions)
ტელ: 577 15-55-75

შეასრულა: ნიკა სიდამონიძე
ტელ: 598-77-88-48
შეამოწმა: ვახტანგ თავდიშვილი
ტელ: 551-14-14-84

საგზაო მოძრაობის ორგანიზაციის ტექნიკური საშუალებები

T7 ცომცომა-3ც

პირობითი აღნიშვნები


ქვეითთა მოძრაობის მიმართულება

სამშენებლო ტექნიკის მოძრაობის მიმართულება

მუდმივად 1 ადამიანი


დროებითი სამშენებლო ღობე

სამშენებლო ღობე ეკვეთში

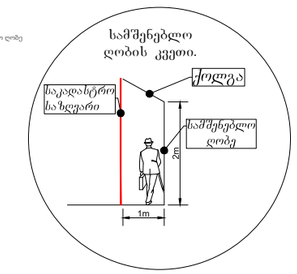

SMART TRANSPORTATION SOLUTIONS

შესასვლელ-გამოსასვლელი გზის მოწყობის სამუშაოები შესრულდება მშენებლობის დასრულების შემდეგ 7 დღის მანძილზე, 00:00 სთ-დან 06:00 სთ-მდე.

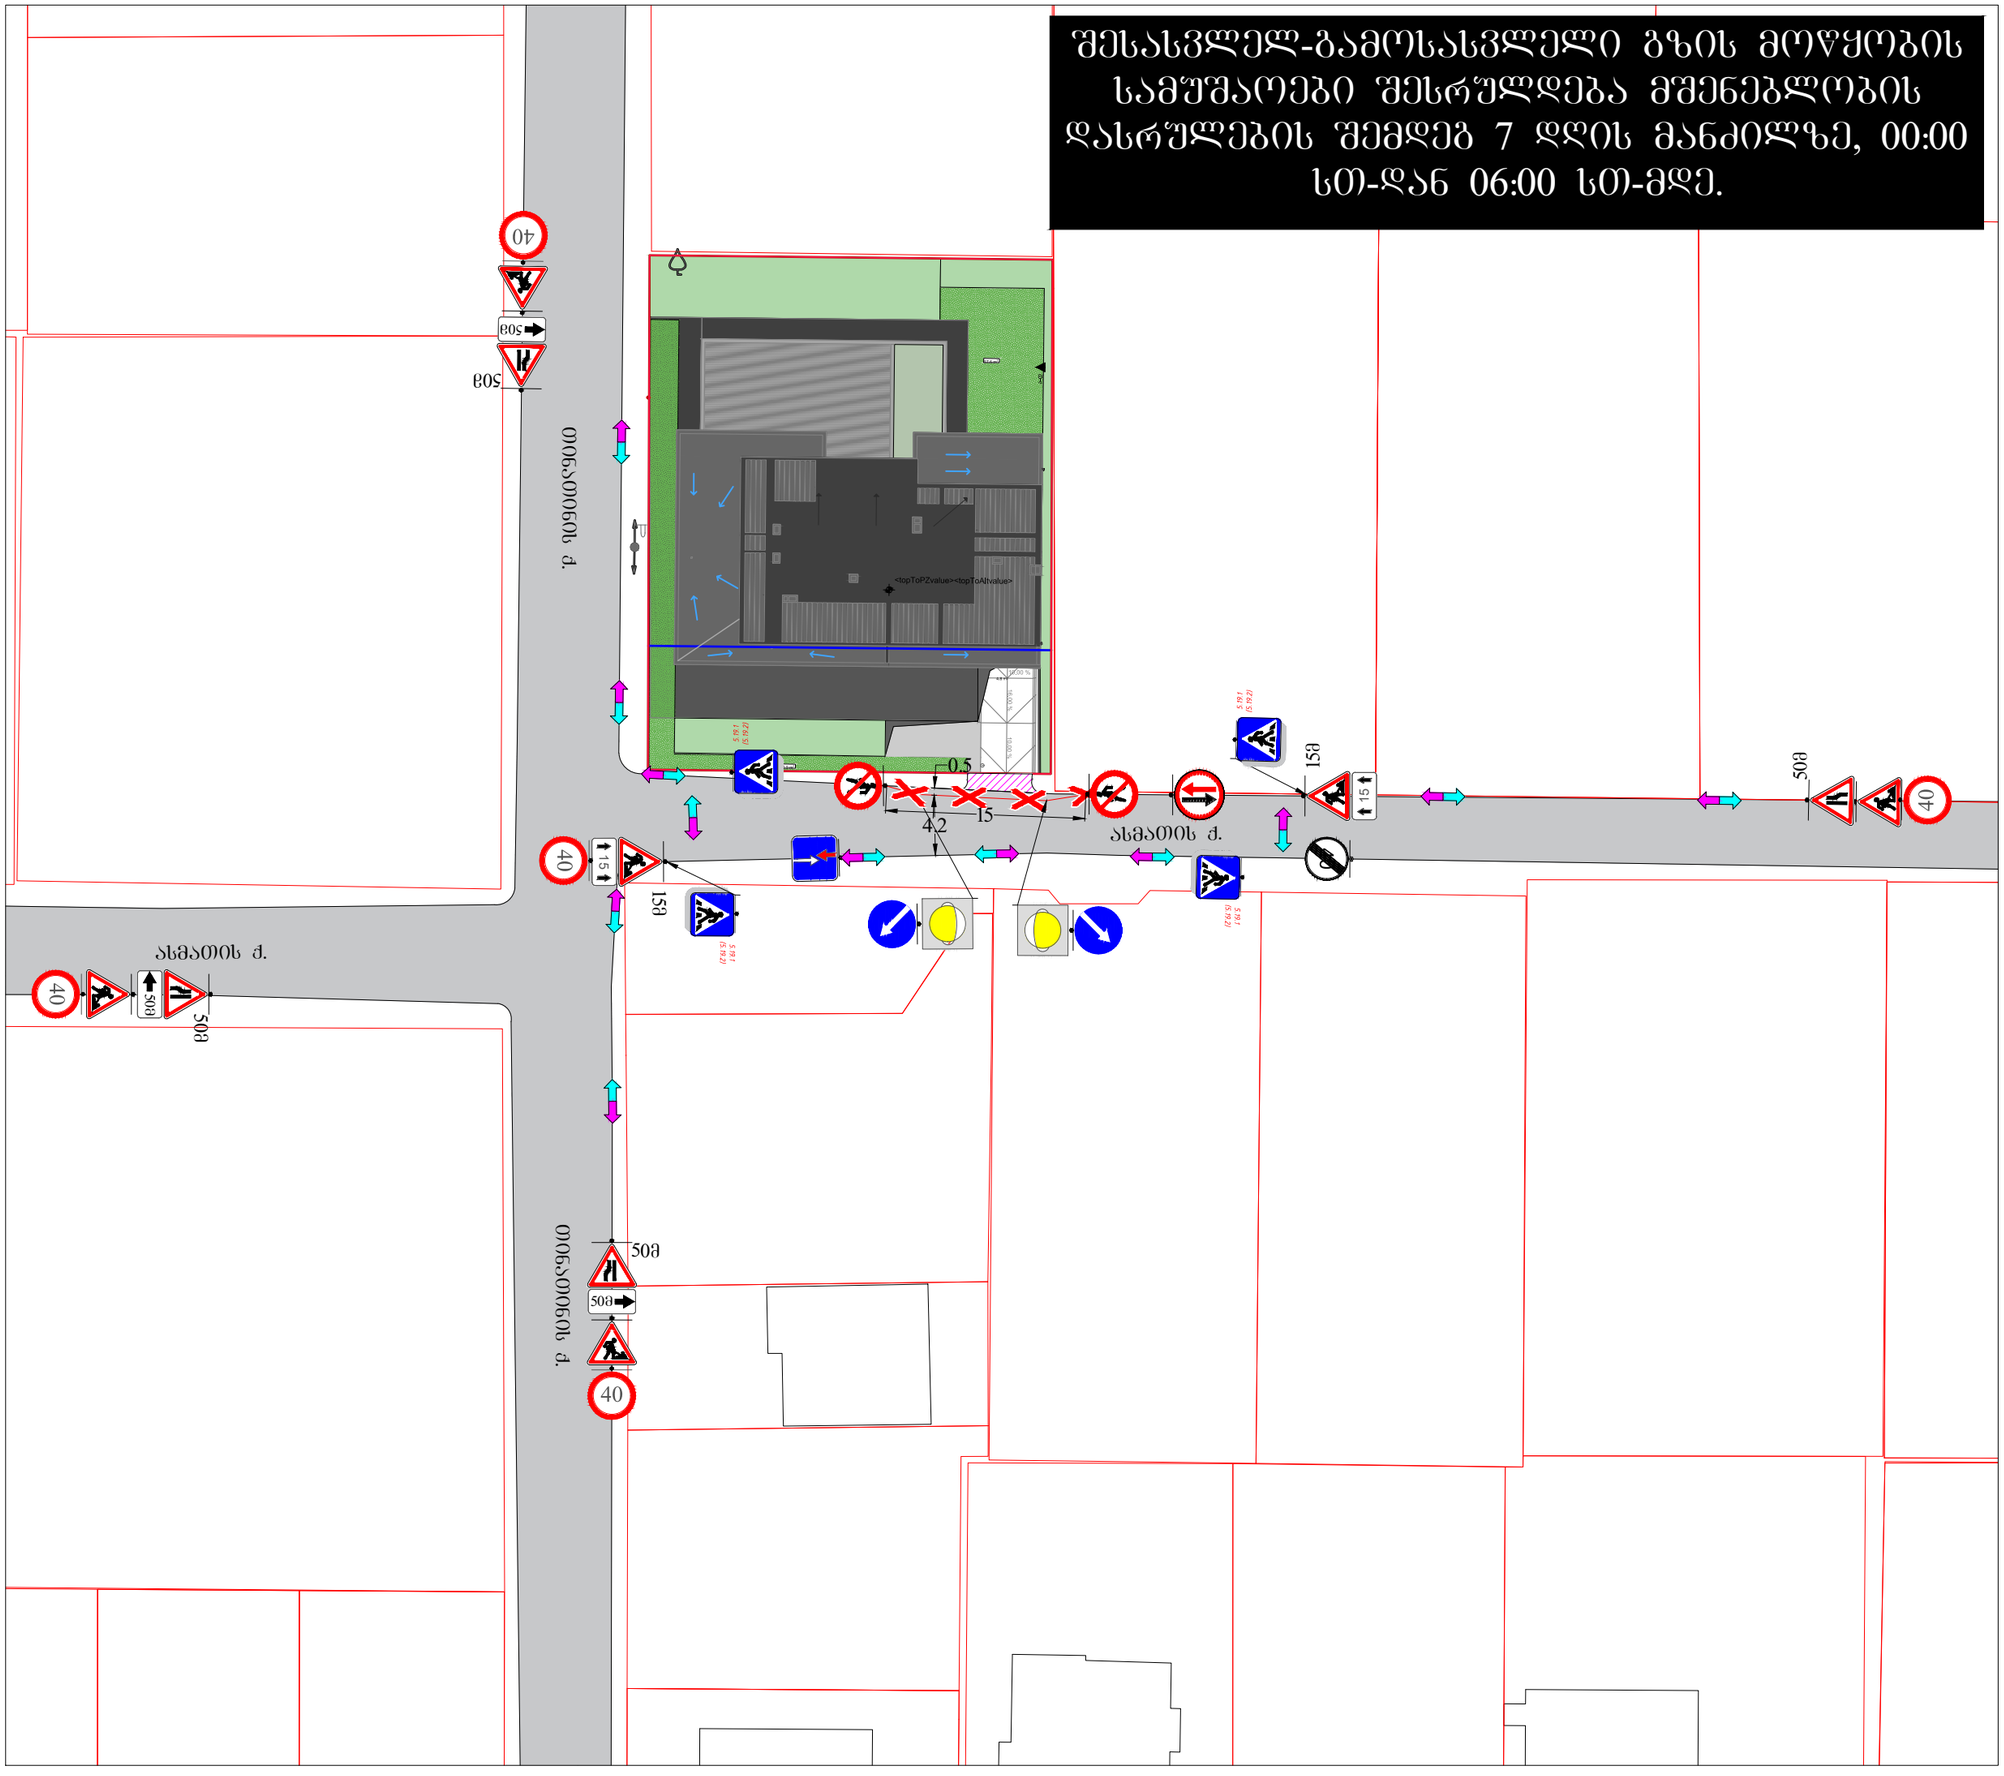

საგზაო მოძრაობის ორგანიზების დროებითი სქემა

	მისამართი:
ქ. თბილისი თინათინის ქუჩის მიმდებარედ (ს.კ. 01.72.14.035.310) საგზაო მოძრაობის ორგანიზების დროებითი სქემა. (შესასვლელ-გამოსასვლელის მოწყობა)	
თარიღი: 2023 წელი	მასშტაბი: პირობითი
დამკვეთი:	ლევან ხუხაშვილი

შპს "STS"
(Smart Transportation Solutions)
ტელ: 577 15-55-75

შეასრულა: ნიკა სიდამონიძე
ტელ: 598-77-88-48

შეამოწმა: ვახტანგ თავდიშვილი
ტელ: 551-14-14-84

საგზაო მოძრაობის ორგანიზაციის ტექნიკური საშუალებები


1.21.2-1ც	5.19.1 - 4ც
1.21.3- 3ც	5.19.2 - 4ც
1.26 -6ც	8.2.1 - 2ც
2.5-1ც	T7 ცომცია -2ც
2.6-1ც	
3.10 - 2ც	
3.24 - 5ც	
3.25 - 1ც	
4.2.1 -1ც	
4.2.2 -1ც	

პირობითი აღნიშვნები

ქვეითთა მოძრაობის მიმართულება

ღობეები

SMART TRANSPORTATION SOLUTIONS

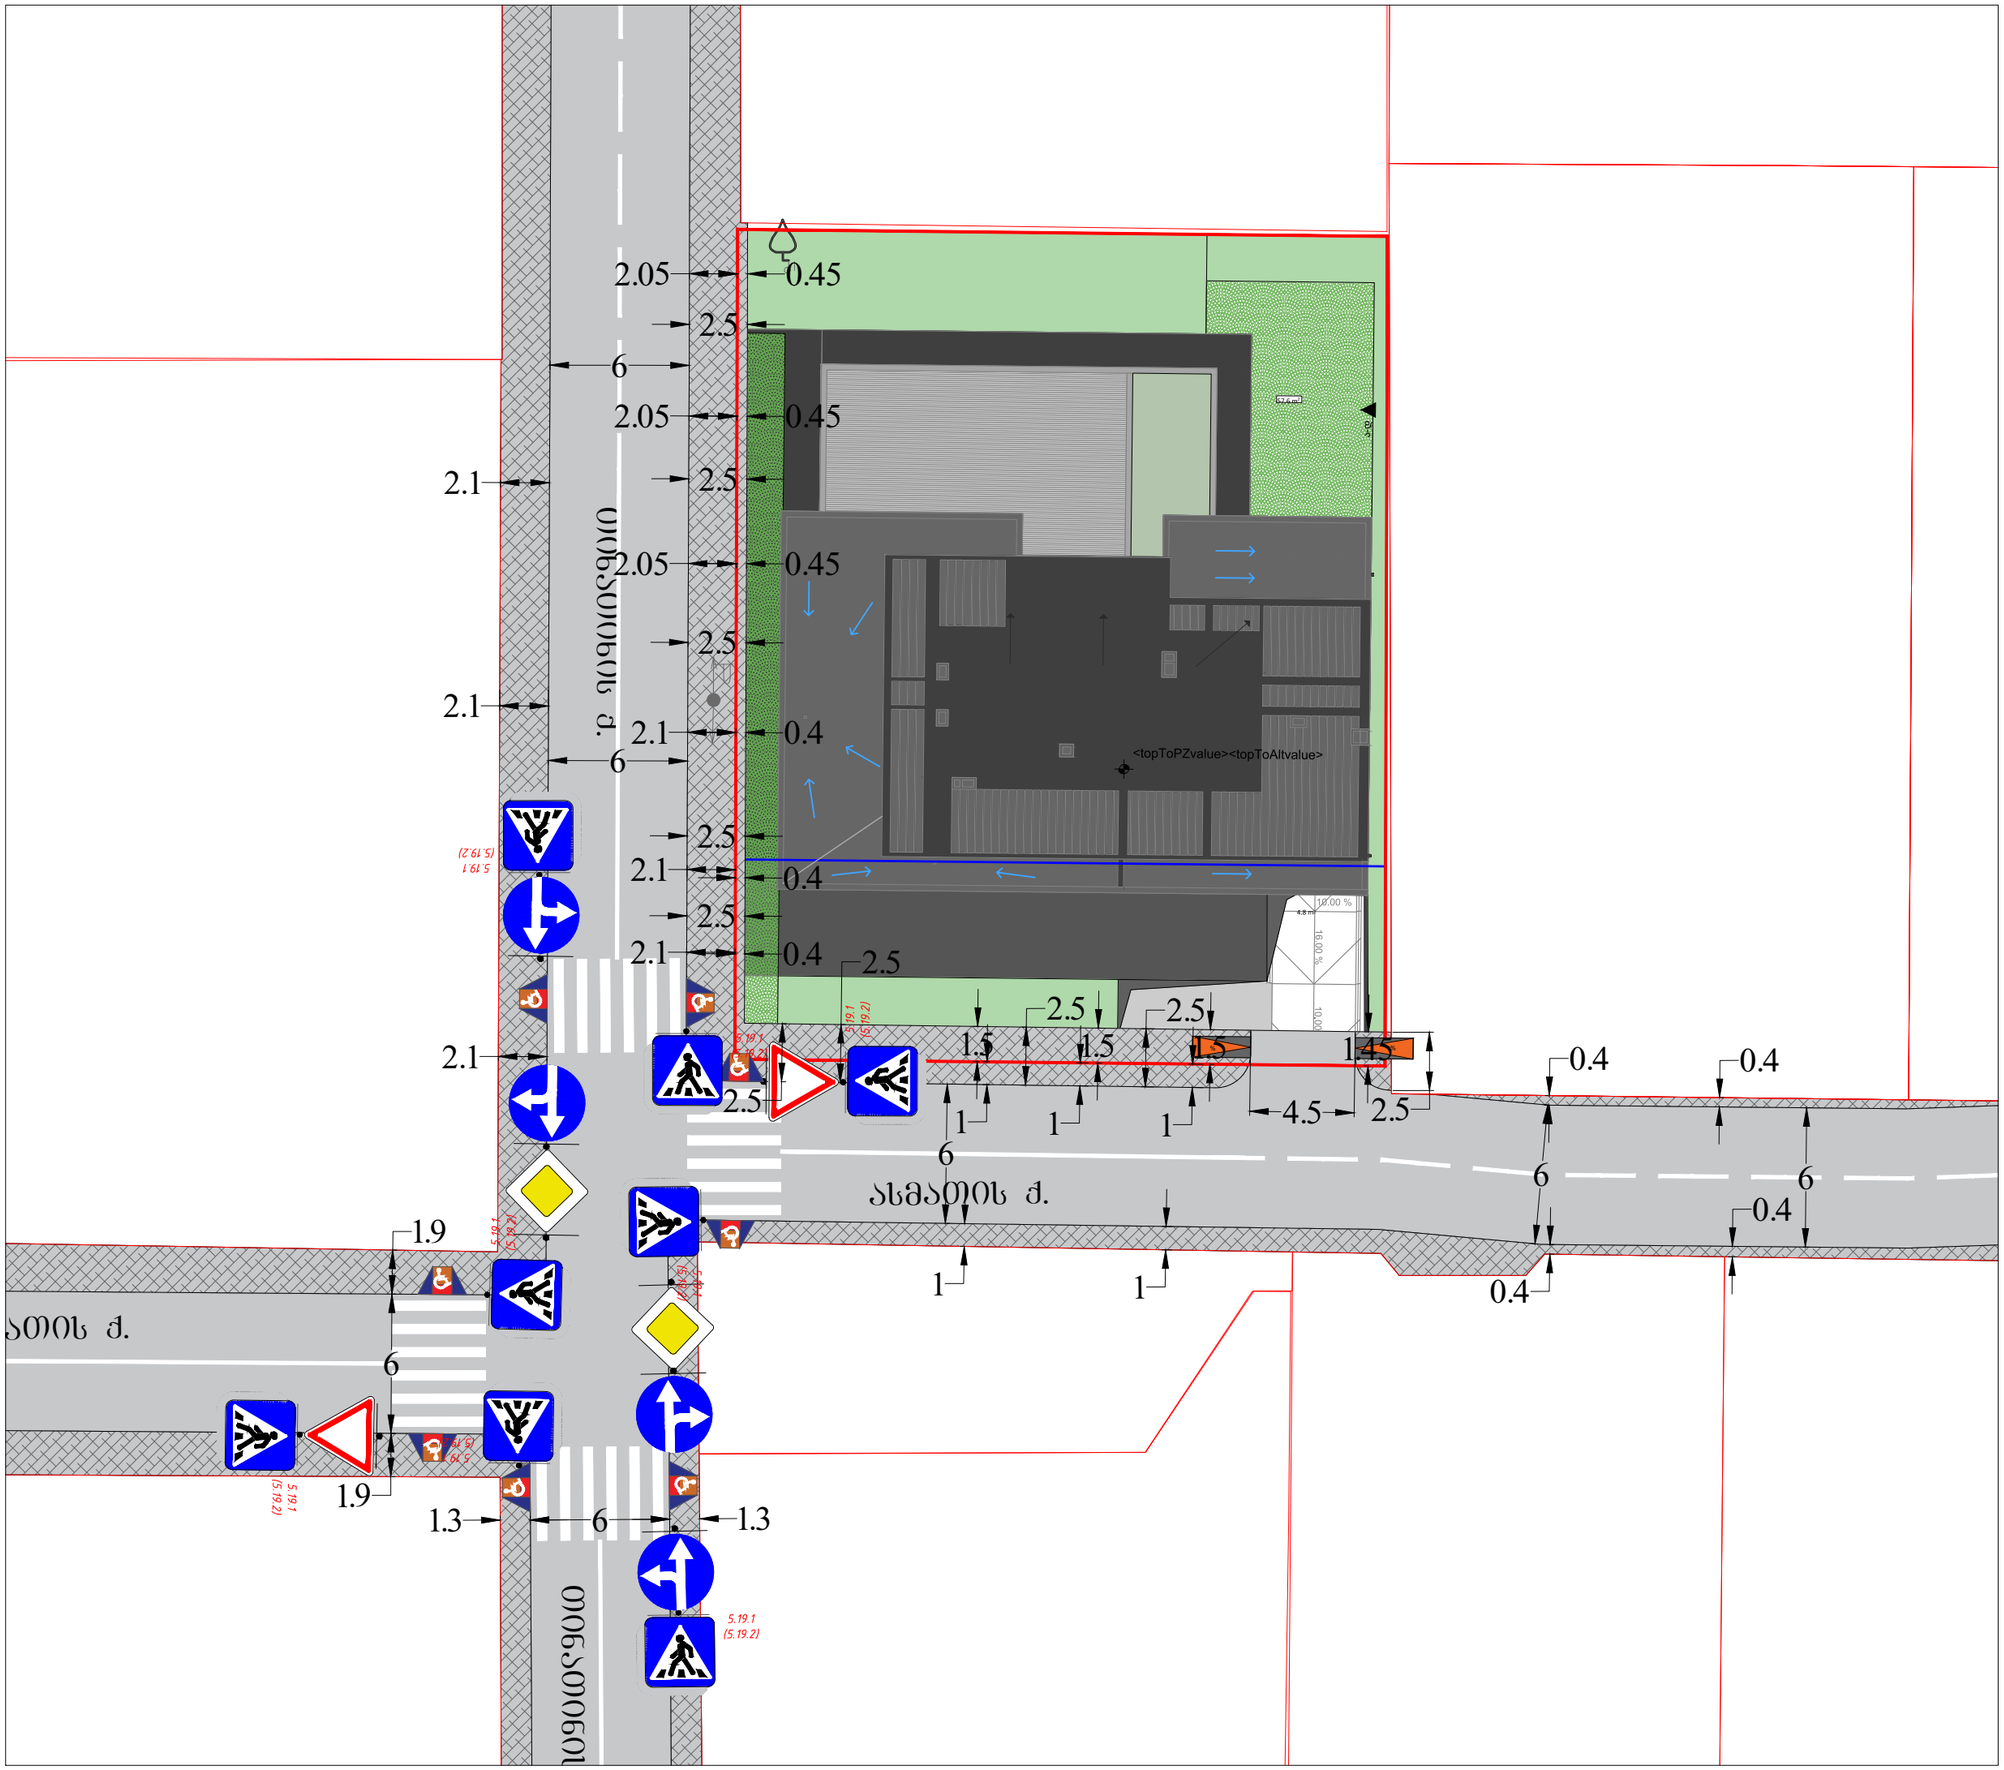

საგზაო მოძრაობის ორგანიზების სქემა


	მისამართი:
ქ. თბილისი თინათინის ქუჩის მიმდებარედ (ს.კ. 01.72.14.035.310) საგზაო მოძრაობის ორგანიზების სქემა.	
თარიღი: 2023 წელი	მასშტაბი: პირობითი
დამკვეთი:	ლევან ხუხაშვილი

შ.პ.ს "STS"
(Smart Transportation Solutions)
ტელ: 577 15-55-75


შეასრულა: ნიკა სიდამონიძე
ტელ: 598-77-88-48


შეამოწმა: ვახტანგ თავდიშვილი
ტელ: 551-14-14-84

საგზაო მოძრაობის ორგანიზაციის ტექნიკური საშუალებები

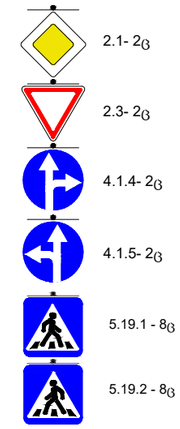

პირობითი აღნიშვნები

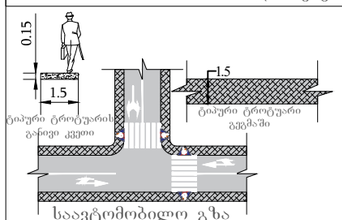

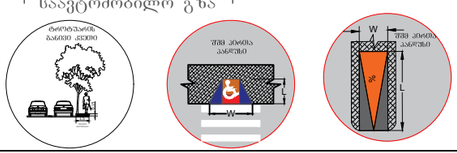

შენიშვნა:
პანდუსის პარამეტრები განისაზღვრება 41-ე დაბგენილების ქვეთავი 406 -ის მიხედვით.

SMART TRANSPORTATION SOLUTIONS