შპს "ბიემჯი გრუპ

L.T.D "BMG GROUP"

ს/კ 406128239

შარტავას ქუჩა№14
598 66 70 70
557 98 08 99
გროუპბმგ ჯეოცომ

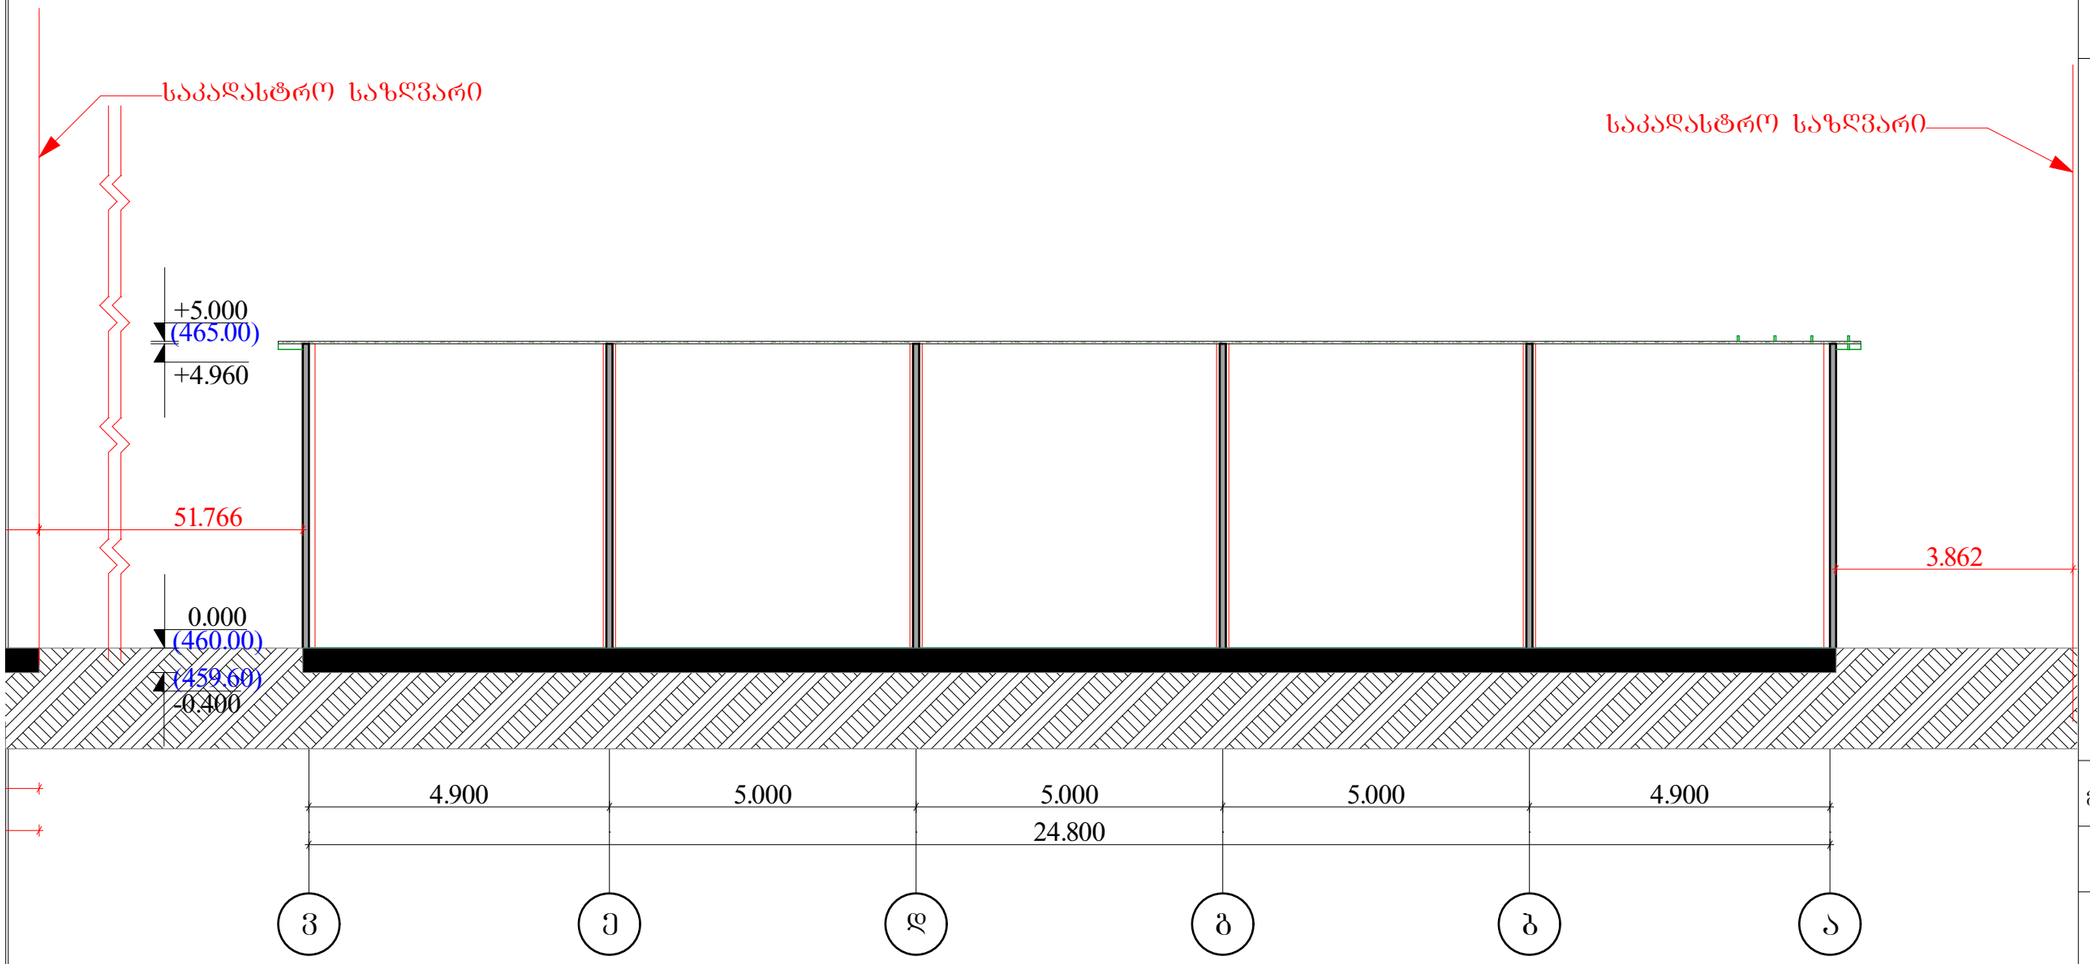

ს/კ 01.19.22.002.006

ობიექტის მისამართი	ქალაქი თბილისი, გზატკეცილი კახეთი N67
ნახაზის დასახელება	ჭრილი 1-1

ტექნიკური ტორექტორი		ზაზა ბასილიძე
არქიტექტორი		ზ.ბასილაძე
დაინტერესებული პირი		შ.პ.ს „გამა"
მასშტაბი	1:100	A-3
თარიღი	2023	

შპს "ბიემჯი გრუპ"

L.T.D "BMG GROUP"

ს/კ 406128239

შარტავას ქუჩა№14
598 66 70 70
557 98 08 99
გროუპბმგ ყაჰოოცომ

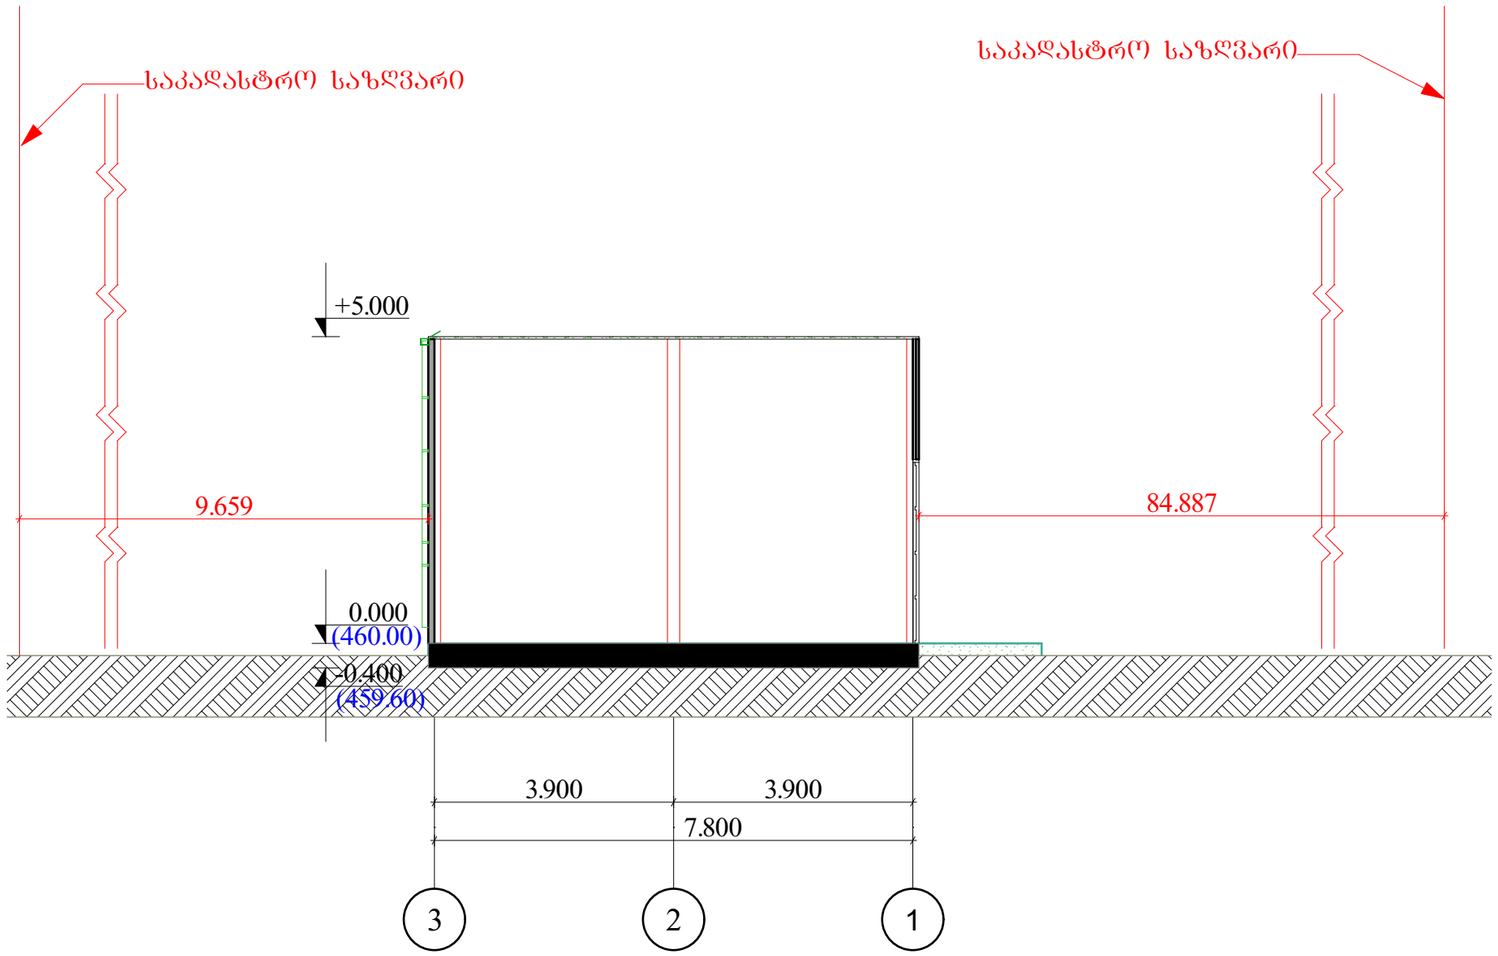

ს/კ 01.19.22.002.006

ობიექტის მისამართი	ქალაქი თბილისი, გზატკეცილი კახეთი N67
ნახაზის დასახელება	ჭრილი 2-2

ტექნიკური ტორექტორი		ზაზა ბასილიძე
არქიტექტორი		ზ.ბასილაძე
დაინტერესებული პირი		შპს „გამა"
მასშტაბი	1:100	A-3
თარიღი	2023	