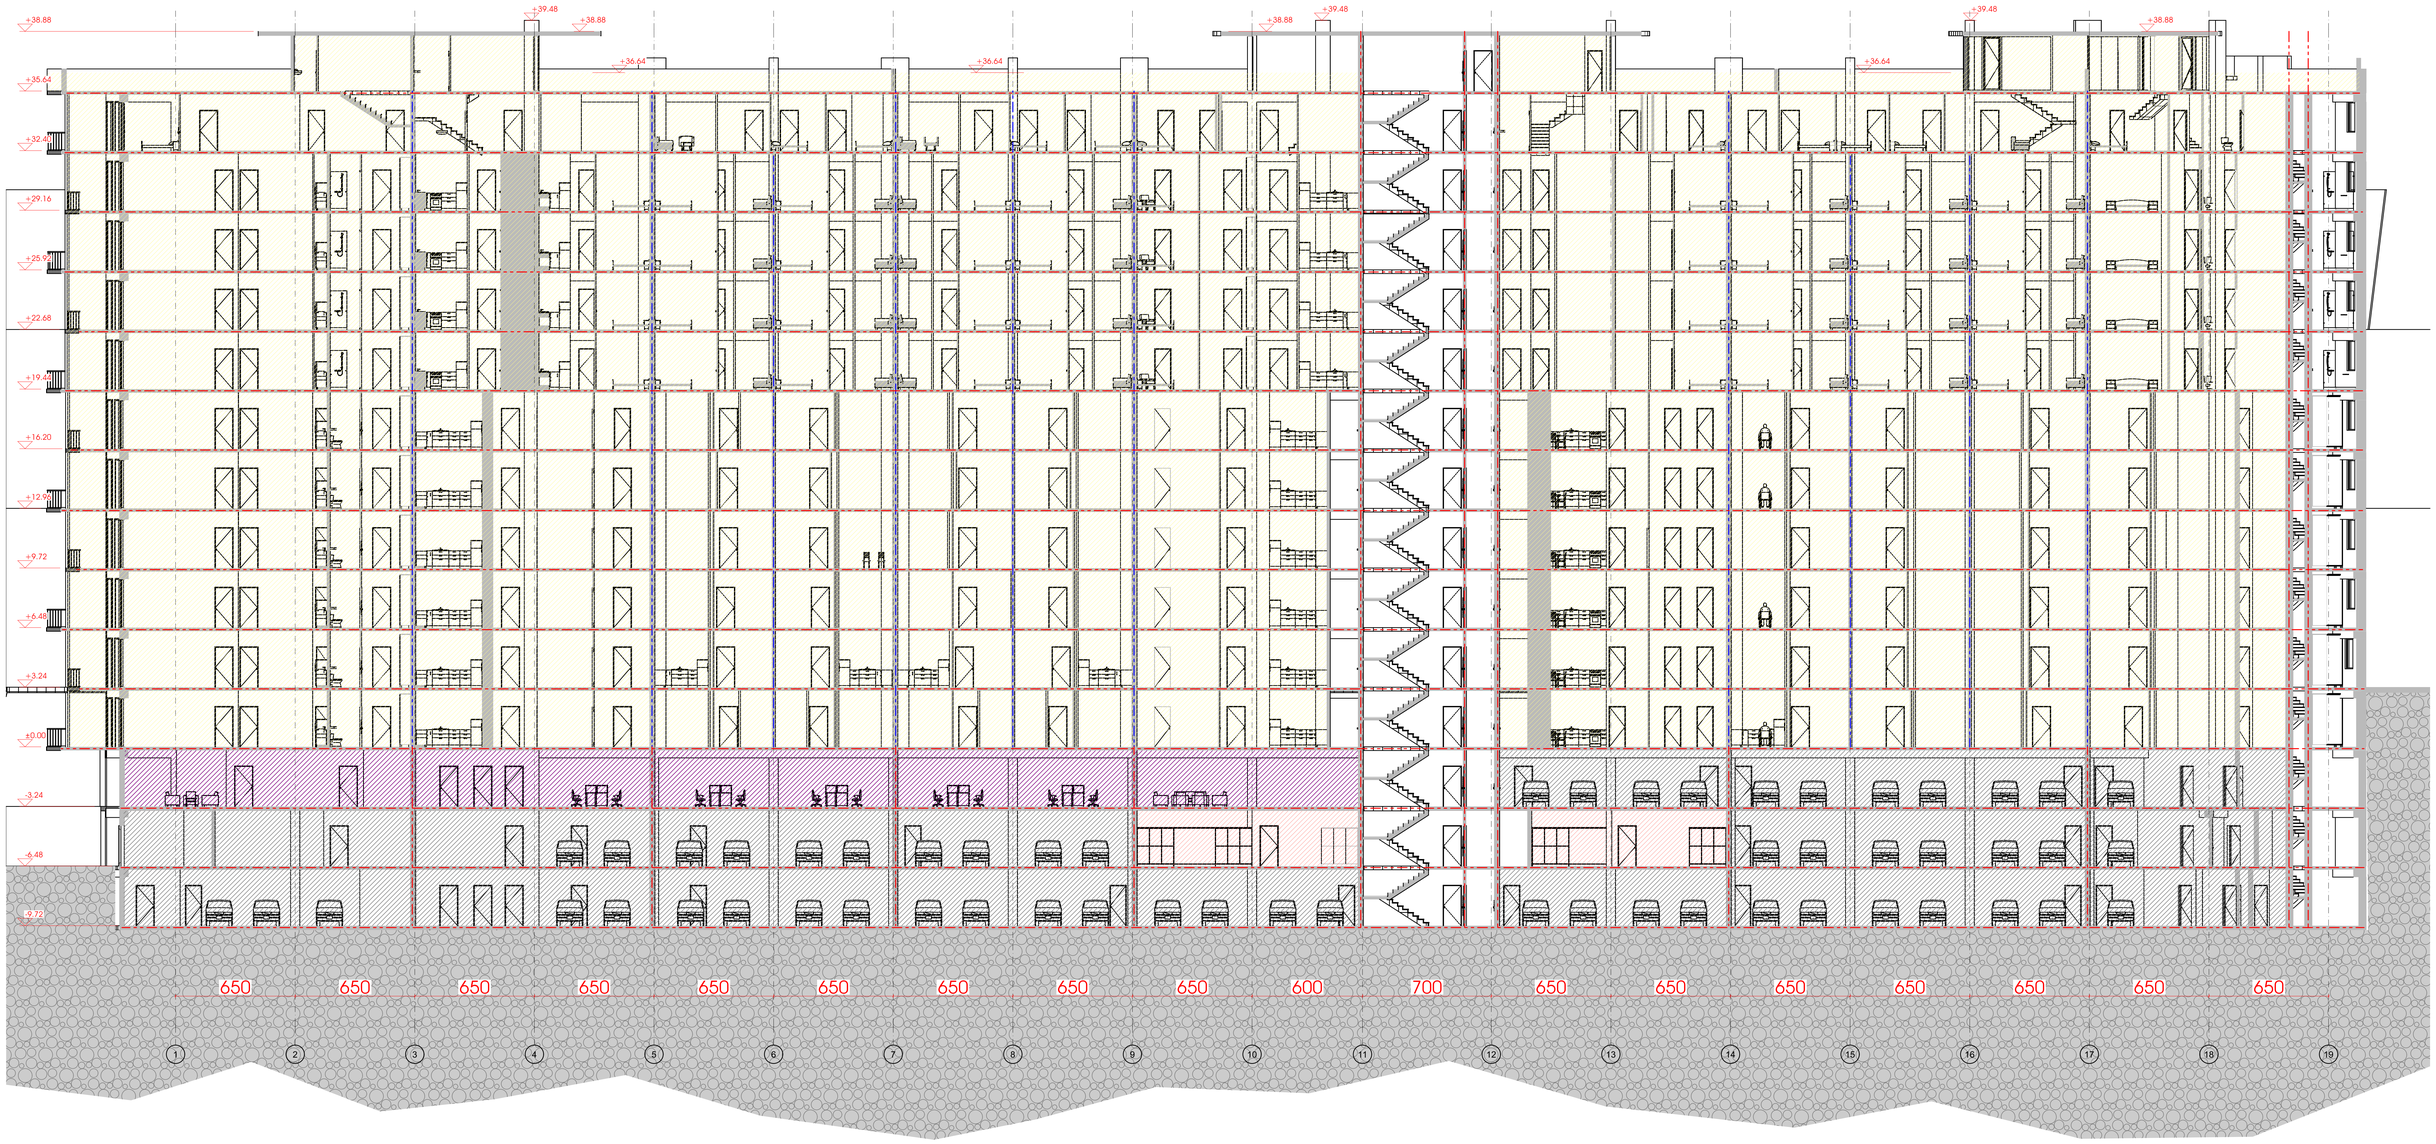

GRC

შპს „შპს-სარ-სარ" საქართველო, თბილისი, წერეთლის გამზირი 2
ტელ (+995) 599 211 422, ელ.ფოსტა <grc_studio@yahoo.com>

შპს „შპს-სარ-სარ"

LLC"შპს-სარ-სარ", 0179 Tbilisi, N. Rtskhila Str #2
Tel: (+995) 599 211 422, E_mail: <grc_studio@yahoo.com>

თარიღი / DATE	რევიზია / REV	შენიშვნა / NOTE

შპს „შპს-სარ-სარ" ის საავტორო უფლებები დაცულია. მისი დუბლირება (და მეტნაკლებად არ ეწინააღმდეგება), რეპროდუქცია, გამოცემა, დისტრიბუცია ან მისი პროექტების და ნახატების გამოყენება აკრძალულია მანამ სანამ შპს „შპს-სარ-სარ" არ მისცემს ოფიციალურ ნებართვას.

Copyright LLC "GRC". All Rights Reserved. The Duplication, Reproduction, Copying, Sale, Licensing, or any other distribution or use of these drawings, any portion thereof, or the plans depicted hereon is Strictly Prohibited unless expressly authorized in writing by "GRC" LLC.

პროექტის: მთავარი ვებმენარიძე	
პროექტის: მთავარი ვებმენარიძე	
პროექტის: ბაჟა ალექსანდაძე	
პროექტის: რესპონს ხუნთიფიციული	

პროექტის: ანი მგალობლიშვილი	
პროექტის: ლუკა ალასანია	
პროექტის: ნინი ბერძენიშვილი	

დამკვეთი: CUSTOMER:

რევიზია: REV:	A
თარიღი: DATE:	#Production Date
პროექტის №: პროექტის №:	2023/DD-KS

დასახელება: SHEET NAME:	
ს/ს 01.14.05.009.137	
პროექტის დასახელება: PROJECT NAME:	მრავალბინიანი საცხოვრებელი სახლის პროექტი

მასშტაბი: SCALE:	NTS	ფორმატი: PAPER SIZE: A1
ფურცელი: SHEET:		
ფურცლები: OF:		-00-

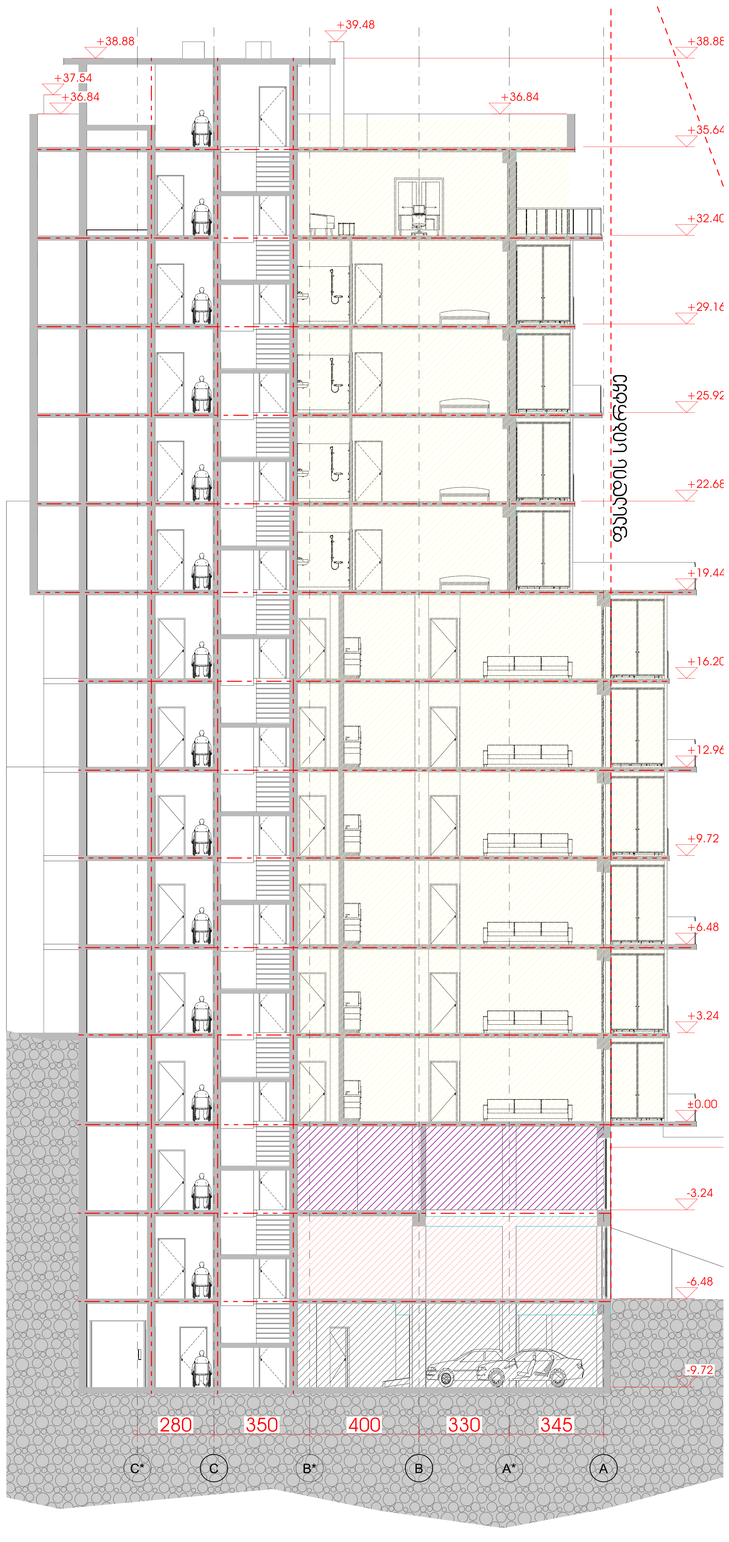

LLC "GRC", 0179 Tbilisi, N. Blekhua Str. #2
Tel: (+995) 599 211 422, E_mail: <grc_studio@yahoo.com>

თარიღი / DATE	რევიზია / REV	შენიშვნა / NOTE

შპს „შპს-სარ-სარ" ის საავტორო უფლებები დაცულია. მისი დუპლიკაცია (ან მისი ნაწილის) ან კოპირება, რეპროდუქცია, გავრცელება, გაყიდვა, დისტრიბუცია ან მისი პროექტების და ნახაზების გამოყენება აკრძალულია მანამ სანამ შპს „შპს-სარ-სარ" არ მისცემს ოფიციალურ ნებართვას.

Copyright LLC "GRC". All Rights Reserved. The Duplication, Reproduction, Copying, Sale, Licensing, or any other distribution or use of these drawings, any portion thereof, or the plans depicted hereon is Strictly Prohibited unless expressly authorized in writing by "GRC" LLC.

დირექტორი: გიორგი ვეფხვაძე	
პროექტორი: გიორგი ვეფხვაძე	
პროექტორი: ბაკა ალუთაძე	
პროექტორი: რესპუბლიკა ხაბეიშვილი	

პროექტორი: ანი მგალობლიშვილი	
პროექტორი: ლუკა ალასანია	
პროექტორი: ნინი ბოტორაძელი	

დამკვეთი: CUSTOMER:

რევიზია: REV:	A
თარიღი: DATE:	#Production Date
პროექტის №: პროექტის წელი:	2023/DD-KS

დასახელება: SHEET NAME:	
პროექტის საბუღალტრო კოდი: PROJECT NAME:	ს/ს 01.14.05.009.137
	მრავალბინიანი საცხოვრებელი სახლის პროექტი

მასშტაბი: SCALE:	NTS	ფორმატი: PAPER SIZE:	A1 მეზ
თარიღი: SHEET:			
თარიღი: DF:	-00-		