ა ბლოკი

ბ ბლოკი

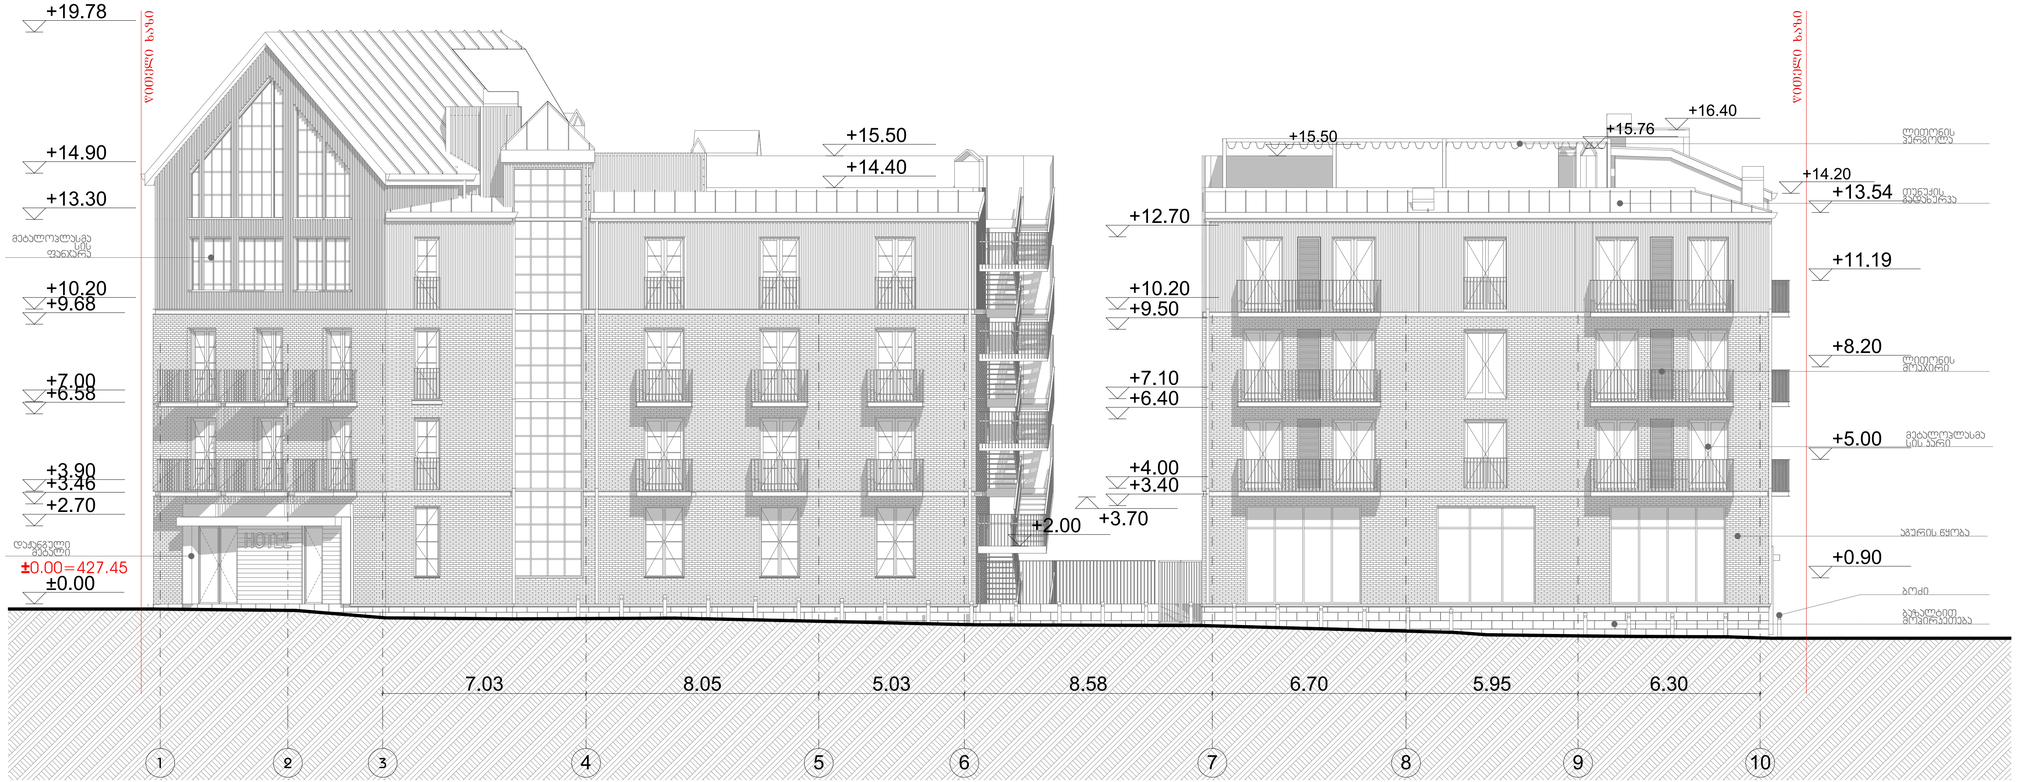

ნახაზზე საპროექტო შენობის ნოლი შეესაბამება აბსოლუტურ ნიშნულს - 427.45

პროექტი: სასტუმროს პროექტი	მისამართი: ქ.თბილისი,ლადო მესხისვილის ქუჩა №20			ნახაზი: ფასადი 1-10
საპტორო ჯგუფი: შოთა ჯოჯუა		ფურცელი: **20**	ფორმატი: **A2**	მასშტაბი: 1:100	10/18/2023

ბ ბლოკი

ა ბლოკი

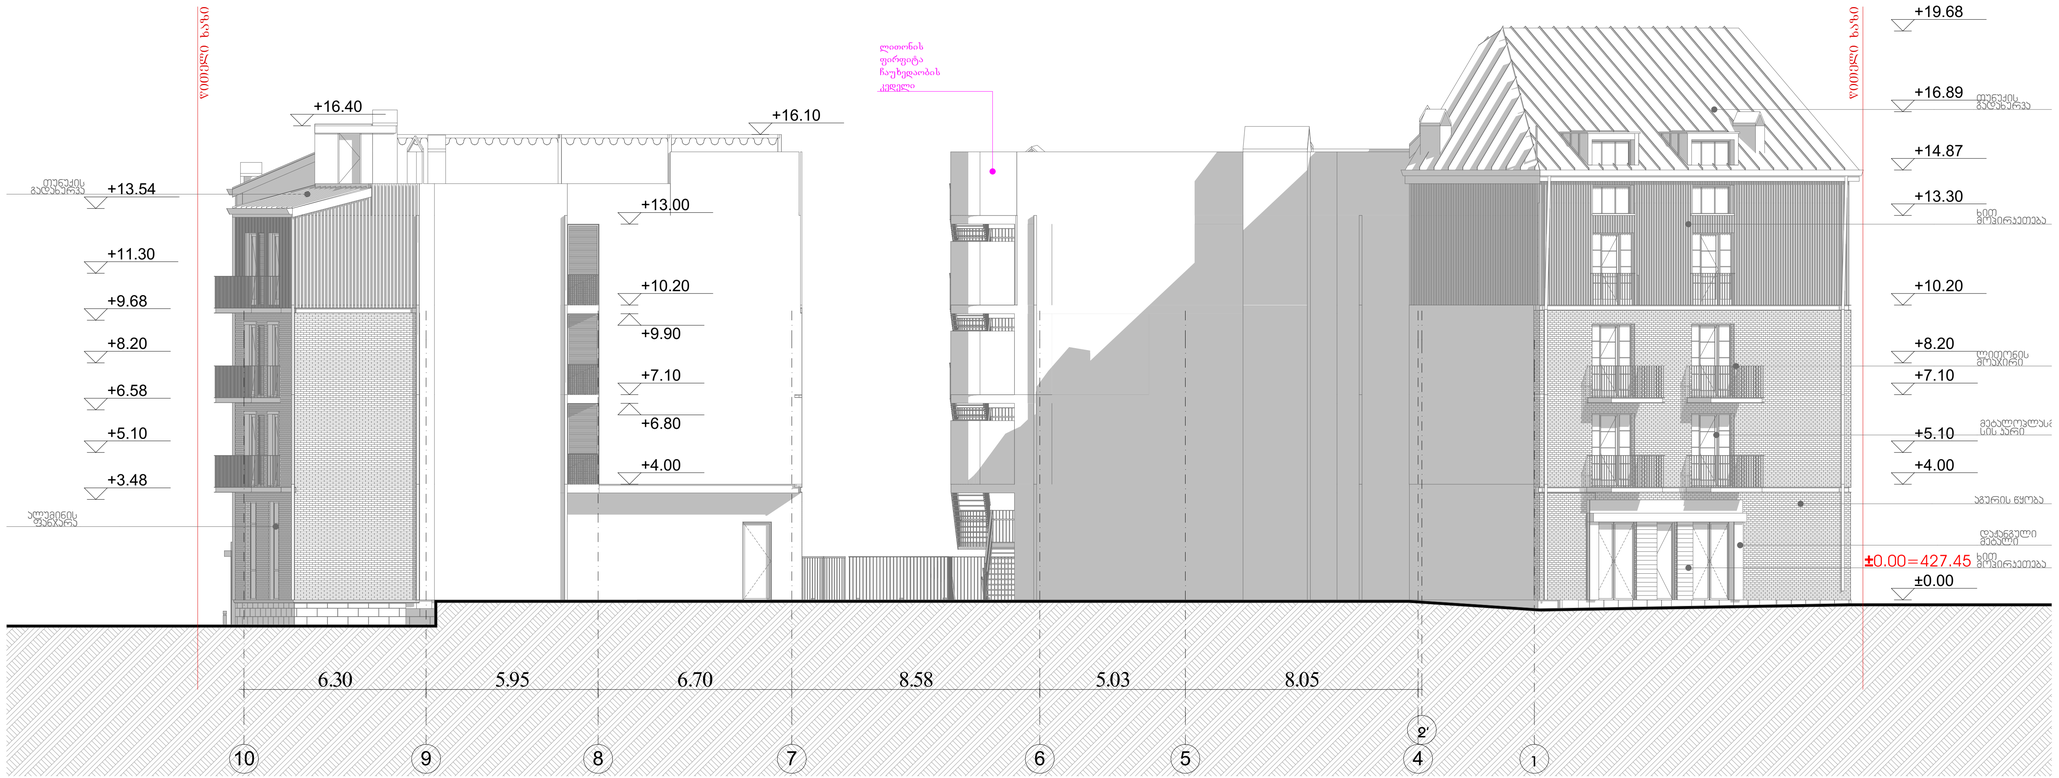

ნახაზზე საპროექტო შენობის ნოლი შეესაბამება აბსოლუტურ ნიშნულს - 427.45

პროექტი: სასტუმროს პროექტი	მისამართი: ქ.თბილისი,ლადო მესხისვილის ქუჩა №20			ნახაზი: ფასადი 10-1
საპროექტო ჯგუფი: შოთა ჯოჯუა		ფურცელი: **21**	ფორმატი: **A2**	მასშტაბი: 1:100	10/18/2023

ა ბლოკი

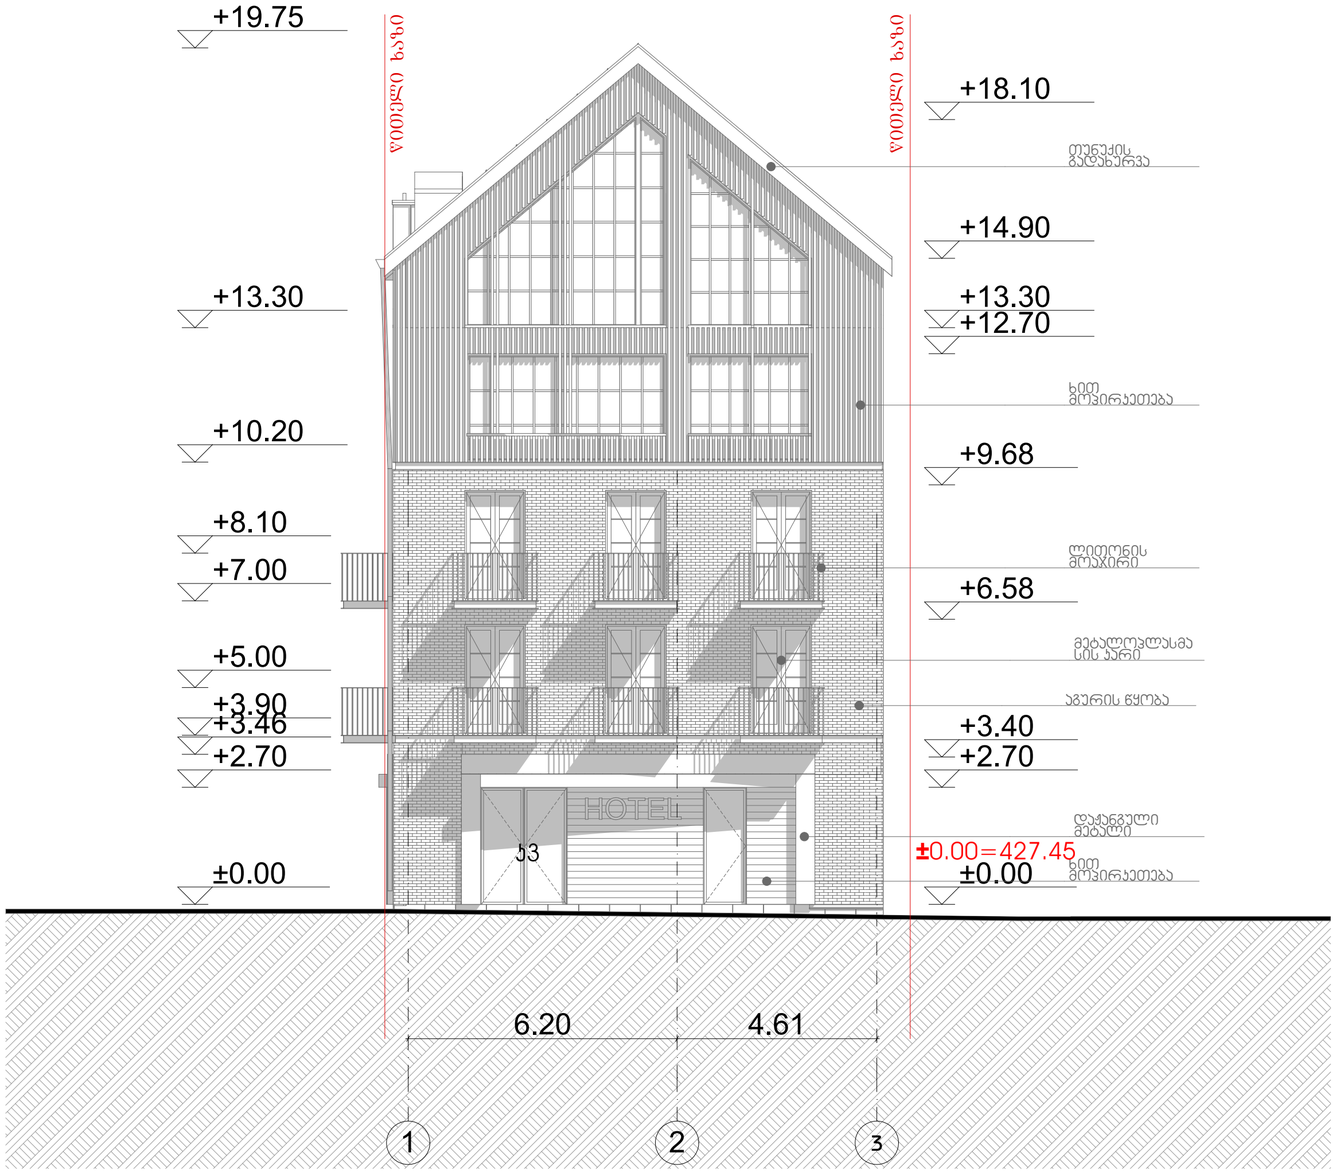

ნახაზზე საპროექტო შენობის ნოლი შეესაბამება
აბსოლუტურ ნიშნულს - 427.45

პროექტი: მრავალფუნქციური კომპლექსი	მისამართი: ქ.თბილისი, ლადო მესხიშვილის ქუჩა №20	ნახაზი: ფასადი 1-3		
საავტორო ჯგუფი: შოთა ჯოჯუა	ფურცელი: **22**	ფორმატი: **A2**	მასშტაბი: 1:100	10/18/2023

ა ბლოკი

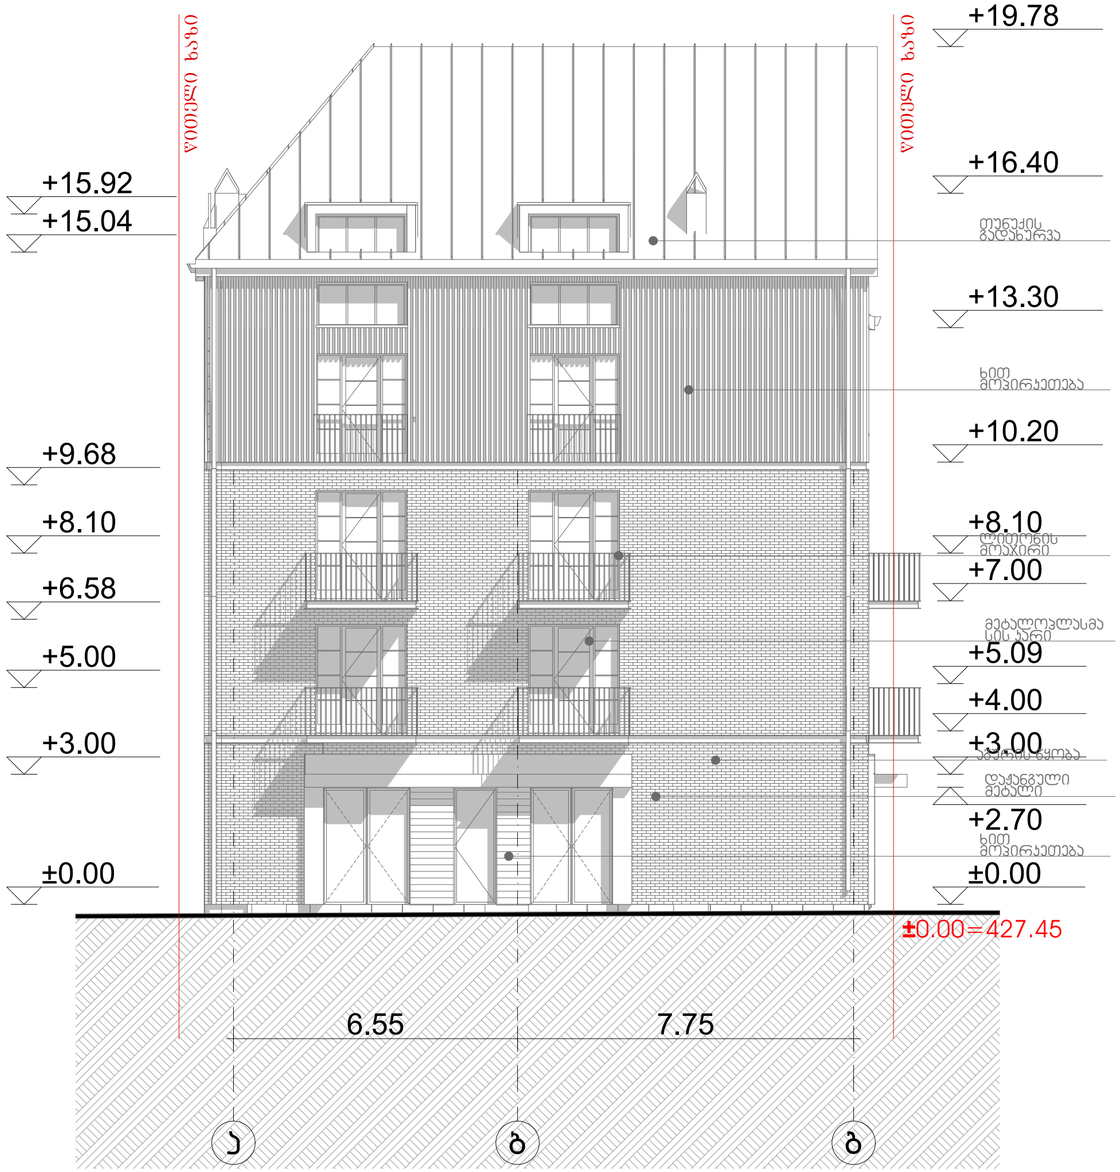

ნახაზზე საპროექტო შენობის ნოლი შეესაბამება აბსოლუტურ ნიშნულს - 427.45

პრექტი: მრავალფუნქციური კომპლექსი	მისამართი: ქ.თბილისი, ლადო მესხიშვილის ქუჩა №20		ნახაზი: ფასადი ა-ბ	
საავტორო ჯგუფი: შოთა ჯოჯუა	ფურცელი: **23**	ფორმატი: **A2**	მასშტაბი: 1:100	10/18/2023

ბ ბლოკი

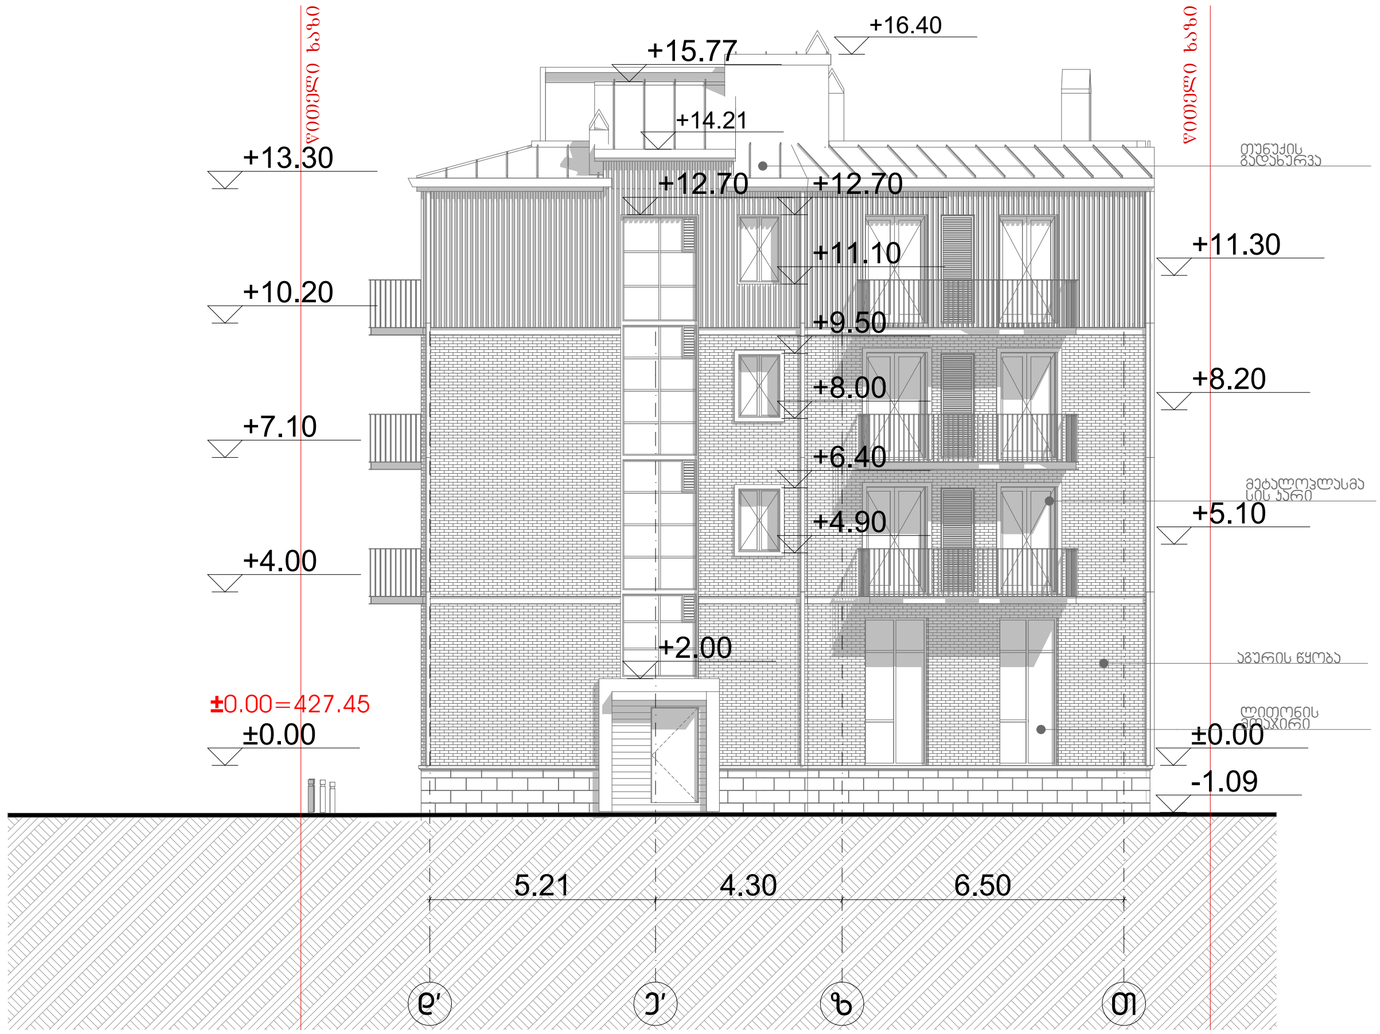

ნახაზზე საპროექტო შენობის ნოლი შეესაბამება
აბსოლუტურ ნიშნულს - 427.45

პრექტი: მრავალფუნქციური კომპლექსი	მისამართი: ქ.თბილისი, ლადო მესხისვილის ქუჩა №20	ნახაზი: ფასადი ღ'-ზ		
საავტორო ჯგუფი: ბოთა ჯოჯუა	ფურცელი: **24**	ფორმატი: **A2**	მასშტაბი: 1:100	10/18/2023



ნახაზზე საპროექტო შენობის ნოლი შეესაბამება
აბსოლუტურ ნიშნულს - 427.45

პროექტი: სასტუმროს პროექტი	მისამართი: ქ.თბილისი,ლადო მესხიშვილის ქუჩა №20		ნახაზი: მესხიშვილის ქუჩის განშლა	
საპროექტო ჯგუფი: შოთა ჯოჯუა	ფურცელი: **25**	ფორმატი: **A2**	მასშტაბი: 1:150	10/18/2023

დასახელება	კარი 1	კარი 2	კარი 3	კარი 4	კარი 5	კარი 6	კარი 7	კარი 8	კარი 9	კარი 10	კარი 11	კარი 12	კარი 13	კარი 14
	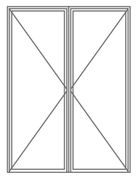	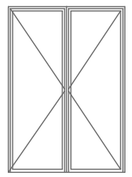	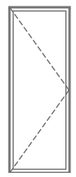	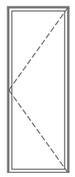	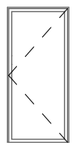	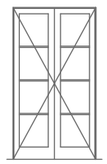			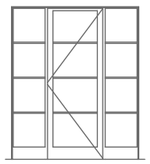	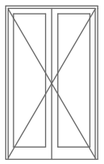	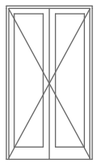	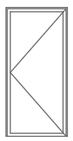	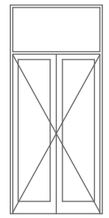	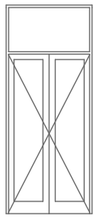
ზომა	2.00*2.70	1.90*2.70	1.00*2.70	1.00*2.70	1.10*2.20	1.40*2.50	0.90*2.50	0.90*2.50	2.10*2.50	1.50*2.50	1.40*2.50	1.00*2.10	1.50*3.40	1.40*3.40
მ^2	5.40 მ^2	5.13 მ^2	2.70 მ^2	2.70 მ^2	2.42 მ^2	3.50 მ^2	2.25 მ^2	2.25 მ^2	5.25 მ^2	3.75 მ^2	3.50 მ^2	2.10 მ^2	5.10 მ^2	4.76 მ^2
რაოდენობა	3	1	3	2	1	15	3	4	4	15	9	3	1	1
სულ ფართ	16.20 მ^2	5.13 მ^2	8.10 მ^2	5.40 მ^2	2.42 მ^2	52.50 მ^2	6.75 მ^2	9.00 მ^2	21.00 მ^2	56.25 მ^2	31.50 მ^2	6.30 მ^2	5.10 მ^2	4.76 მ^2

დასახელება	ფანჯარა 1	ფანჯარა 2	ფანჯარა 3	ფანჯარა 4	ფანჯარა 5	ფანჯარა 7	ფანჯარა 7	ფანჯარა 8	ფანჯარა 9	ფანჯარა 10
	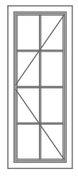	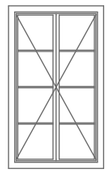	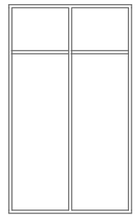	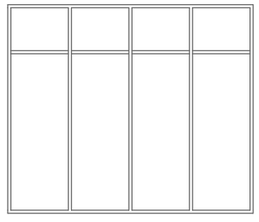	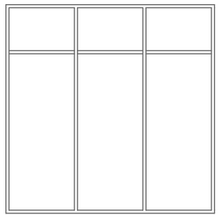	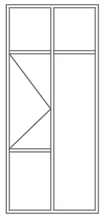			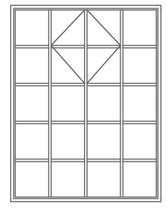	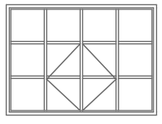
ზომა	0.90*2.50	1.40*2.50	2.00*3.40	4.00*3.40	3.40*3.40	0.90*2.50	0.90*2.50	1.00*1.50	2.45*3.10	2.45*1.80
მ^2	2.25 მ^2	3.90 მ^2	6.80 მ^2	13.60 მ^2	11.56 მ^2	2,25 მ^2	2,25 მ^2	1.50 მ^2	7.60 მ^2	4.41 მ^2
რაოდენობა	1	3	1	2	1	4	4	6	4	1
სულ	2.25 მ^2	11.70 მ^2	6.80 მ^2	27.20 მ^2	11.56 მ^2	9,00 მ^2	9,00 მ^2	9.00 მ^2	30.40 მ^2	4.41 მ^2

დასახელება	ფანჯარა 11	ფანჯარა 12	ფანჯარა 13
	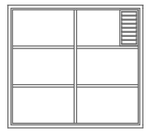	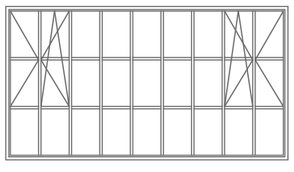	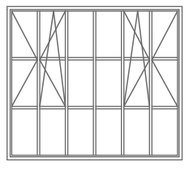
ზომა	1.80*2.00	4.60*2.50	2.85*2.50
მ^2	3.60 მ^2	11.50 მ^2	7.12 მ^2
რაოდენობა	1	1	1
სულ	3.60 მ^2	11.50 მ^2	7.12 მ^2

ფანჯარა 14
16.15 მ^2
1 ცალი

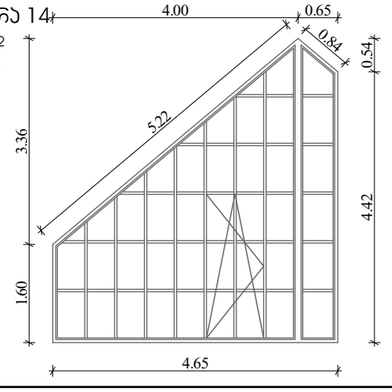

ფანჯარა 15
8.00 მ^2
1 ცალი

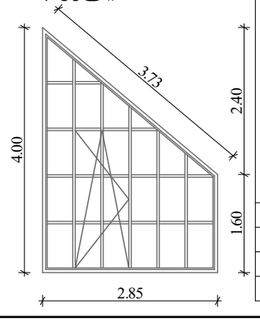

ფანჯარა 16	ფანჯარა 17
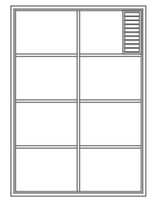	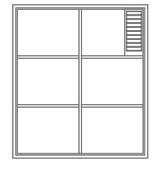
1.80*3.10	1.80*2.50
5.58 მ^2	4.50 მ^2
2	1
11.16 მ^2	4.50 მ^2

პრექტი: მრავალფუნქციური კომპლექსი

მისამართი: ქ.თბილისი, ლადო მესხისვილის ქუჩა №20

ნახაზი: კარ-ფანჯრის სპეციფიკაცია

საავტორო ჯგუფი: ზოთა ჯოჯუა	ფურცელი: **26**	ფორმატი: **A3**	მასშტაბი: 1:100	10/18/2023

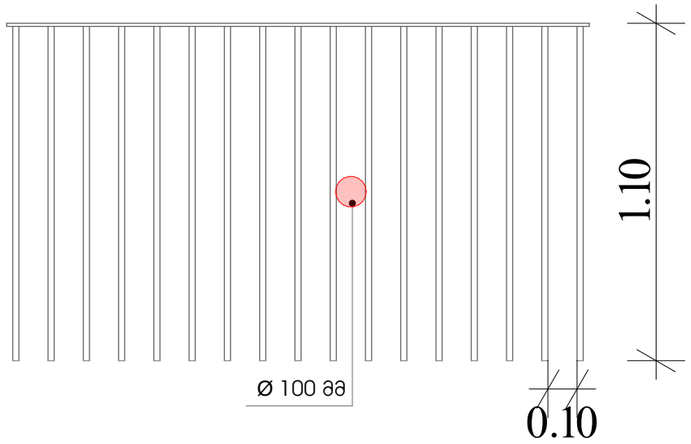

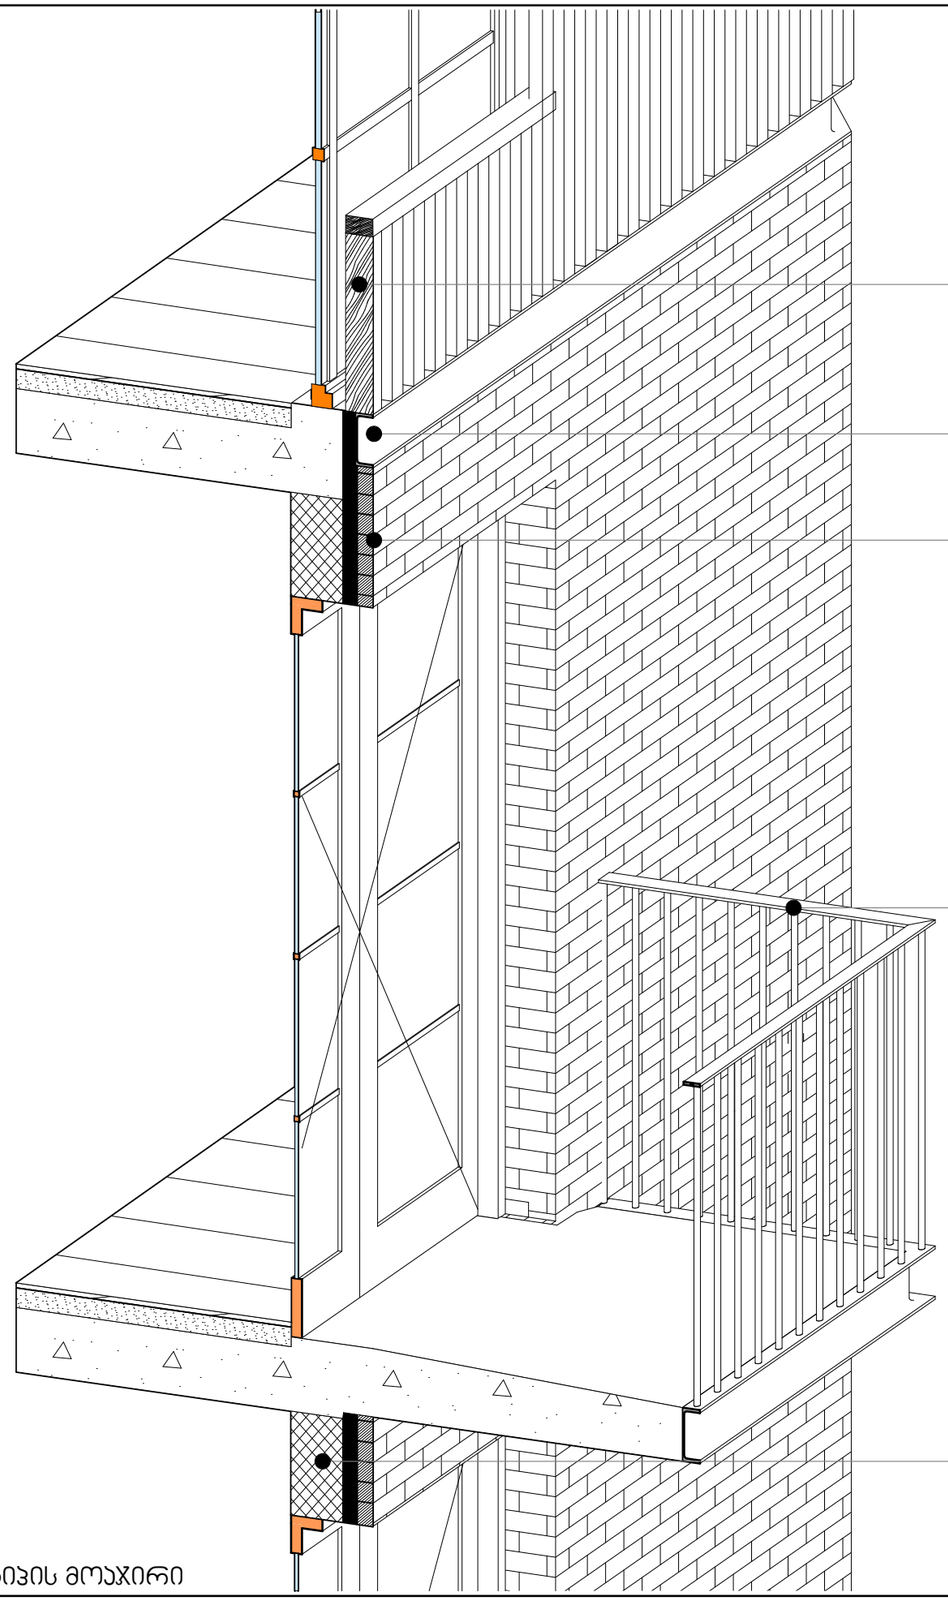

საპროექტო შნობის ფასადზე გათვალისწინებულია ერთი ტიპის მოაჯირი

პრექტი: მრავალფუნქციური კომპლექსი | მისამართი: ქ.თბილისი, ლადო მესხისვილის ქუჩა №20 | ნახაზი: მოაჯირი და ფასადის დეტალი

საავტორო ჯგუფი: გოთა ჯოჯუა	ფურცელი: **27**	ფორმატი: **A3**	მასშტაბი: 1:20	10/18/2023

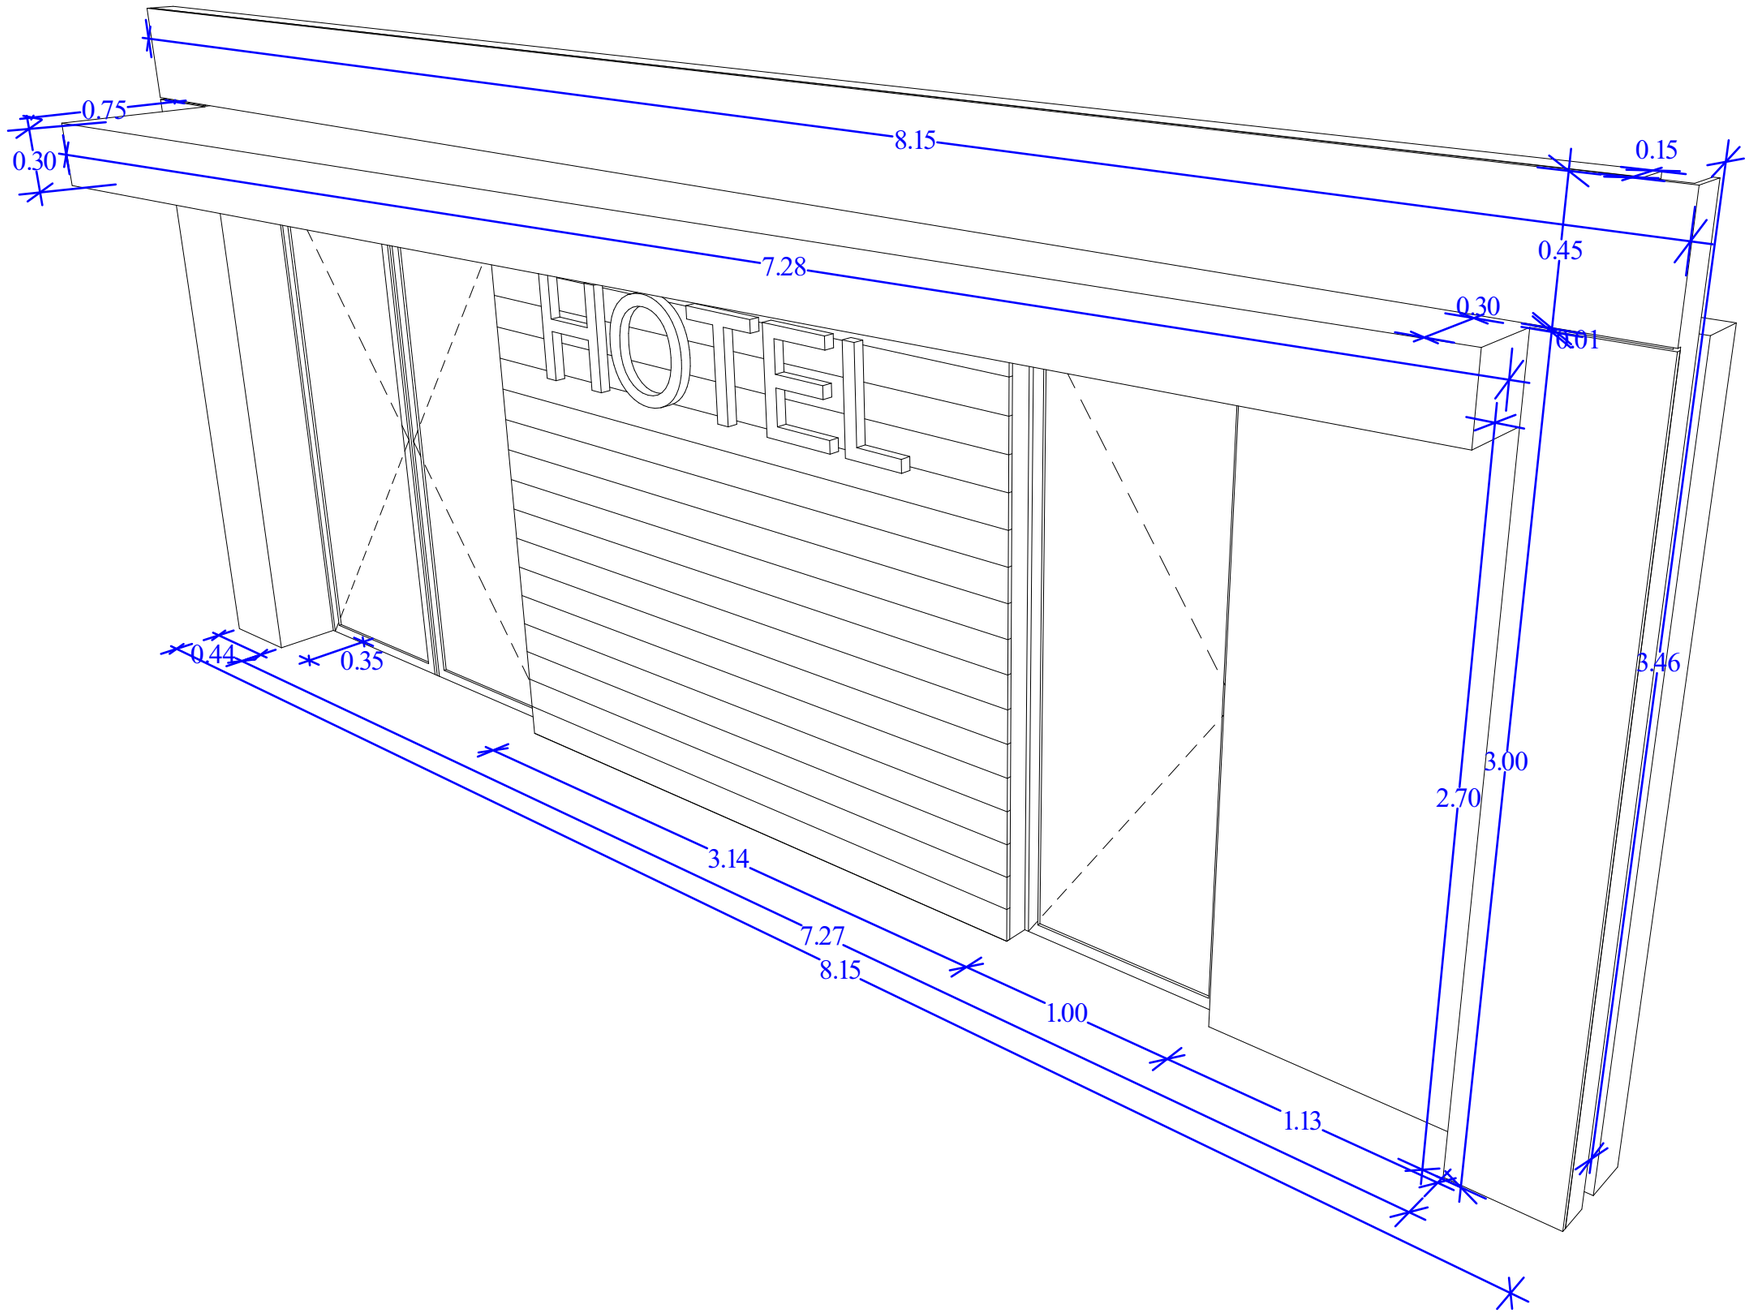

პრექტი: მრავალფუნქციური კომპლექსი

მისამართი: ქ.თბილისი, ლადო მესხისვილის ქუჩა №20

ნახაზი: შესასვლელის დეტალი 1-2 ღერძებში

საავტორო ჯგუფი: გოთა ჯოჯუა	ფურცელი: **28**	ფორმატი: **A3**	მასშტაბი: 1:100	10/18/2023

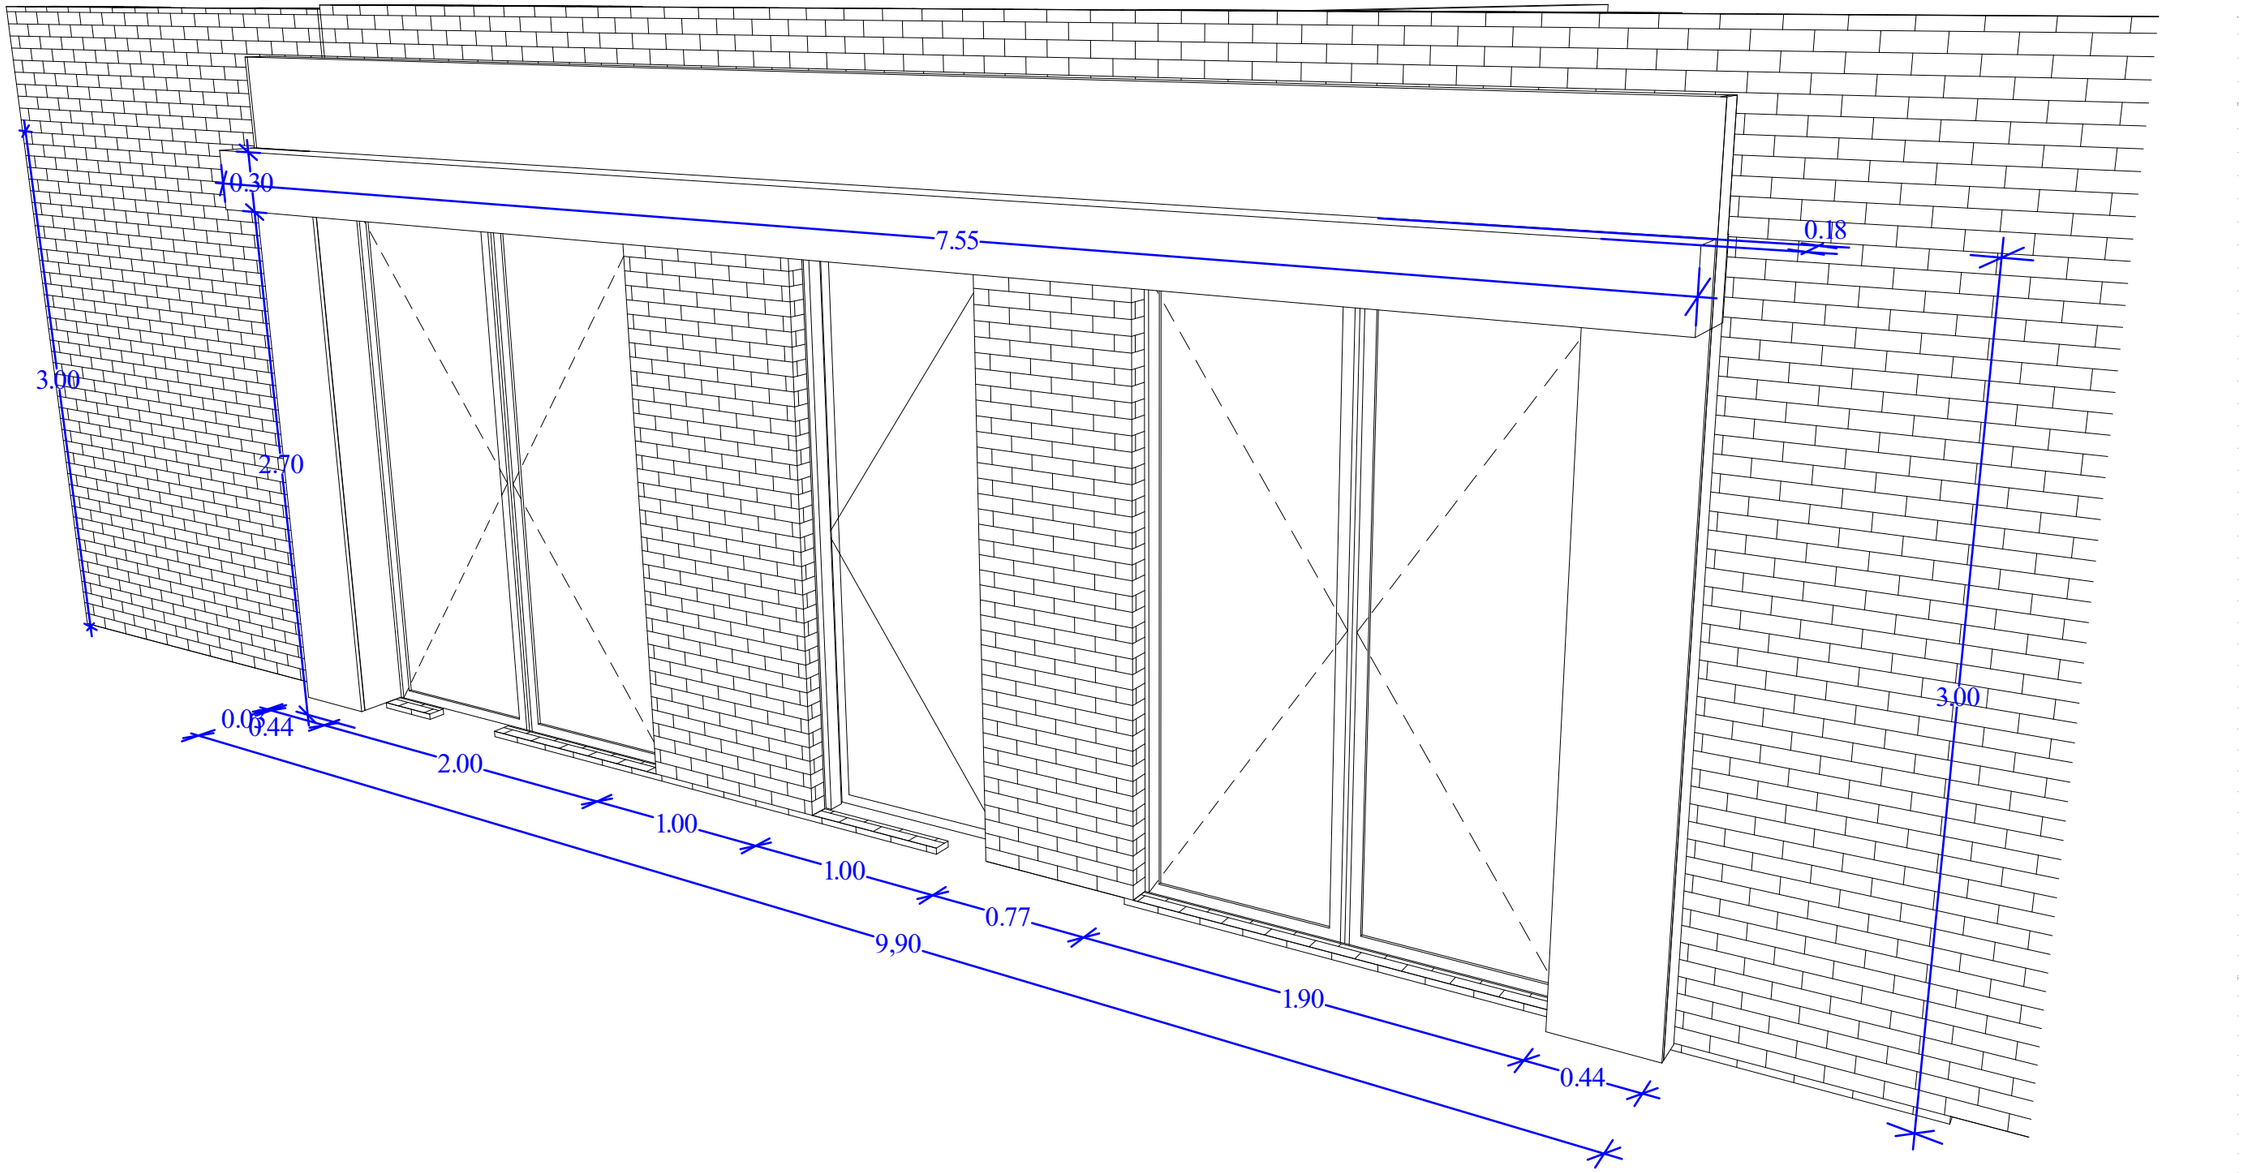

პრექტი: მრავალფუნქციური კომპლექსი | მისამართი: ქ.თბილისი, ლადო მესხისვილის ქუჩა №20 | ნახაზი: შესასვლელის დეტალი ა-ბ ღერძებში

საავტორო ჯგუფი: გოთა ჯოჯუა	ფურცელი: **29**	ფორმატი: **A3**	მასშტაბი: 1:100	10/18/2023