
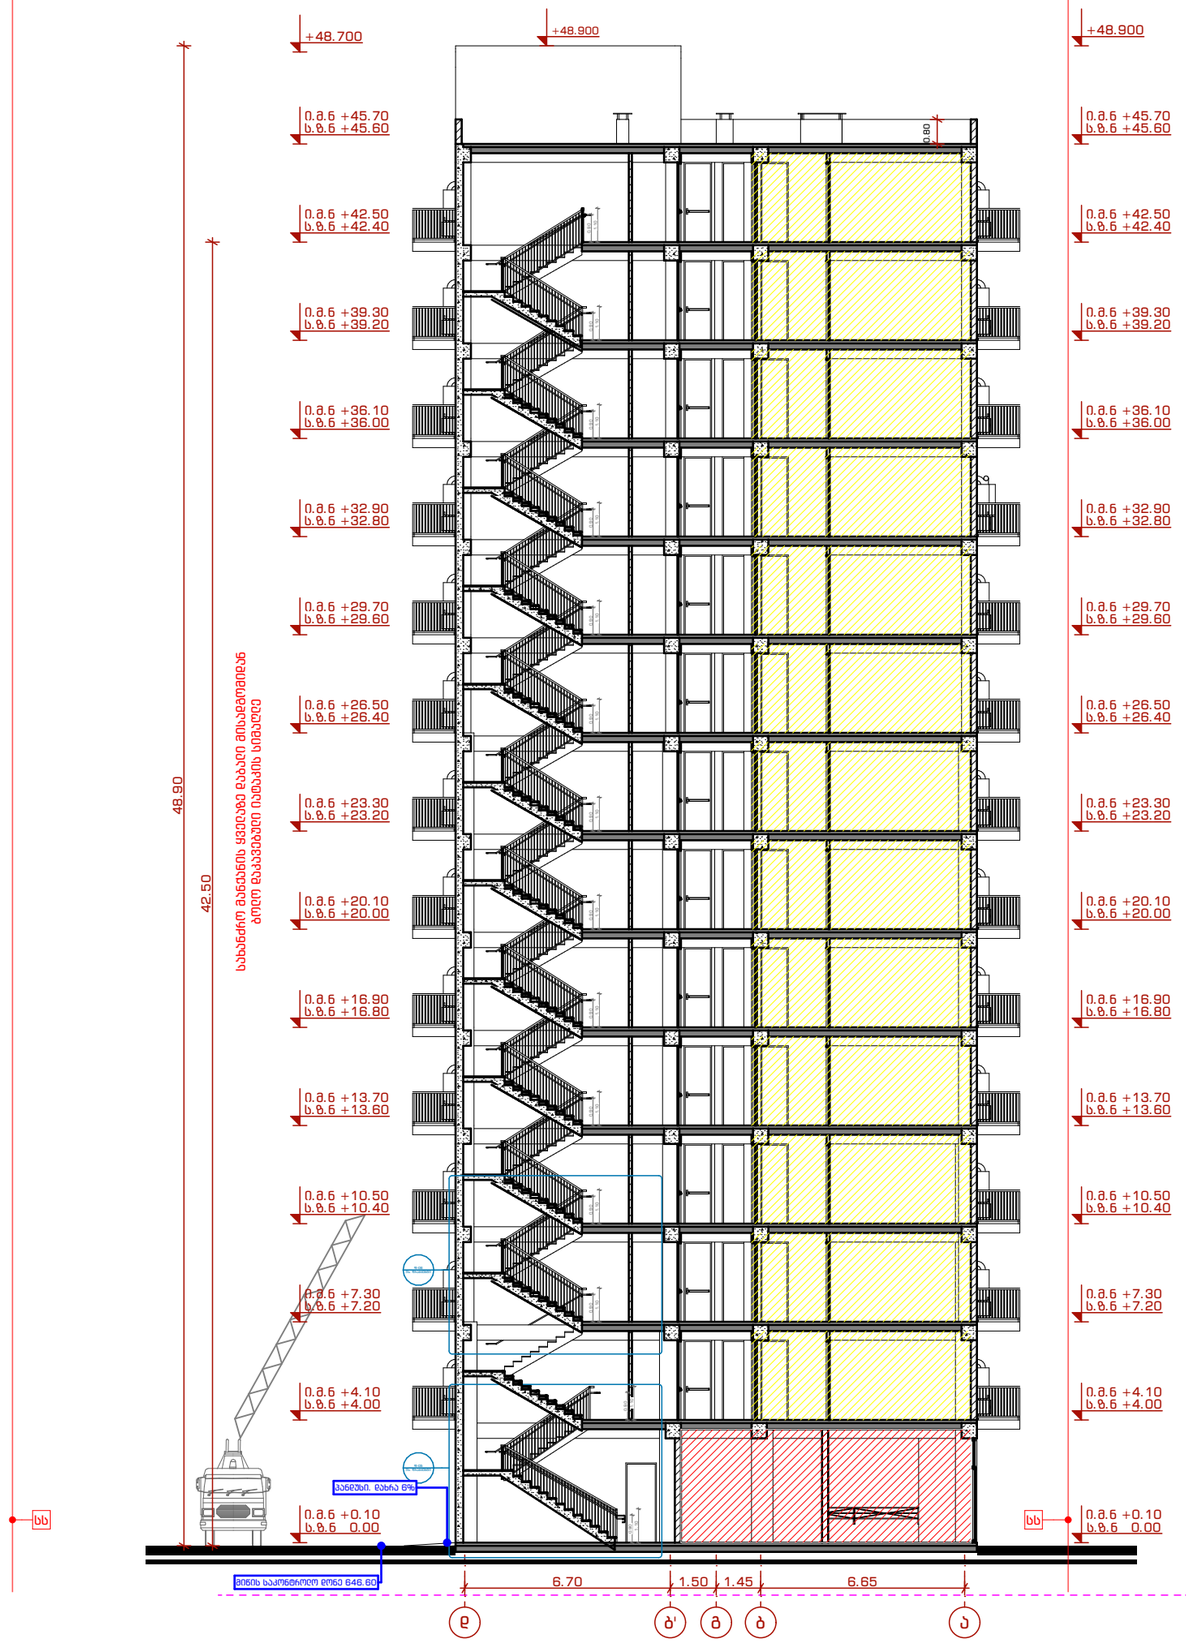



ტექ. ეკონომიკური მაჩვენებლები

პირობითი აღნიშვნები

დაკავებულობის ზგუფები

- სავაჭრო ჯგუფი (სვ)
- საცხოვრებელი ჯგუფი (სც)
- საქმიანი ჯგუფი (სქ)
- დამხმარე ჯგუფი (დს)

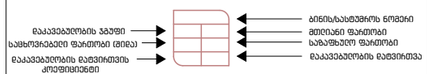

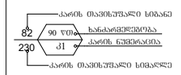

მასასვლელის აღმნიშვნელი მანათობელი ნიშანი

მასასვლელთან მისადგომი მაქსიმალური სავალი მანძილი

პროექტის სახელწოდება:

მრავალბინიანი საცხოვრებელი სახლი


მისამართი: ქალაქი თბილისი, ნუცუბიძის **IV** მ/რ, **N**13-ის მიმდებარედ; ქალაქი თბილისი, ნუცუბიძის **IV** მ/რ, კორპუსი **N**13-ის მიმდებარედ

ნახაზის დასახელება:

ჭრილი 1-1

თანამდებობა	გვარი	ხელმოწერა
არქიტექტორი	დ.პაპიძე	
არქიტექტორი	ლ.ხვიბლიანი	

მასშტაბი	1:200	ფურცელი	ფურცელი №
ფორმატი	A - 3		
თარიღი	2023 წ.	გვერდი	55

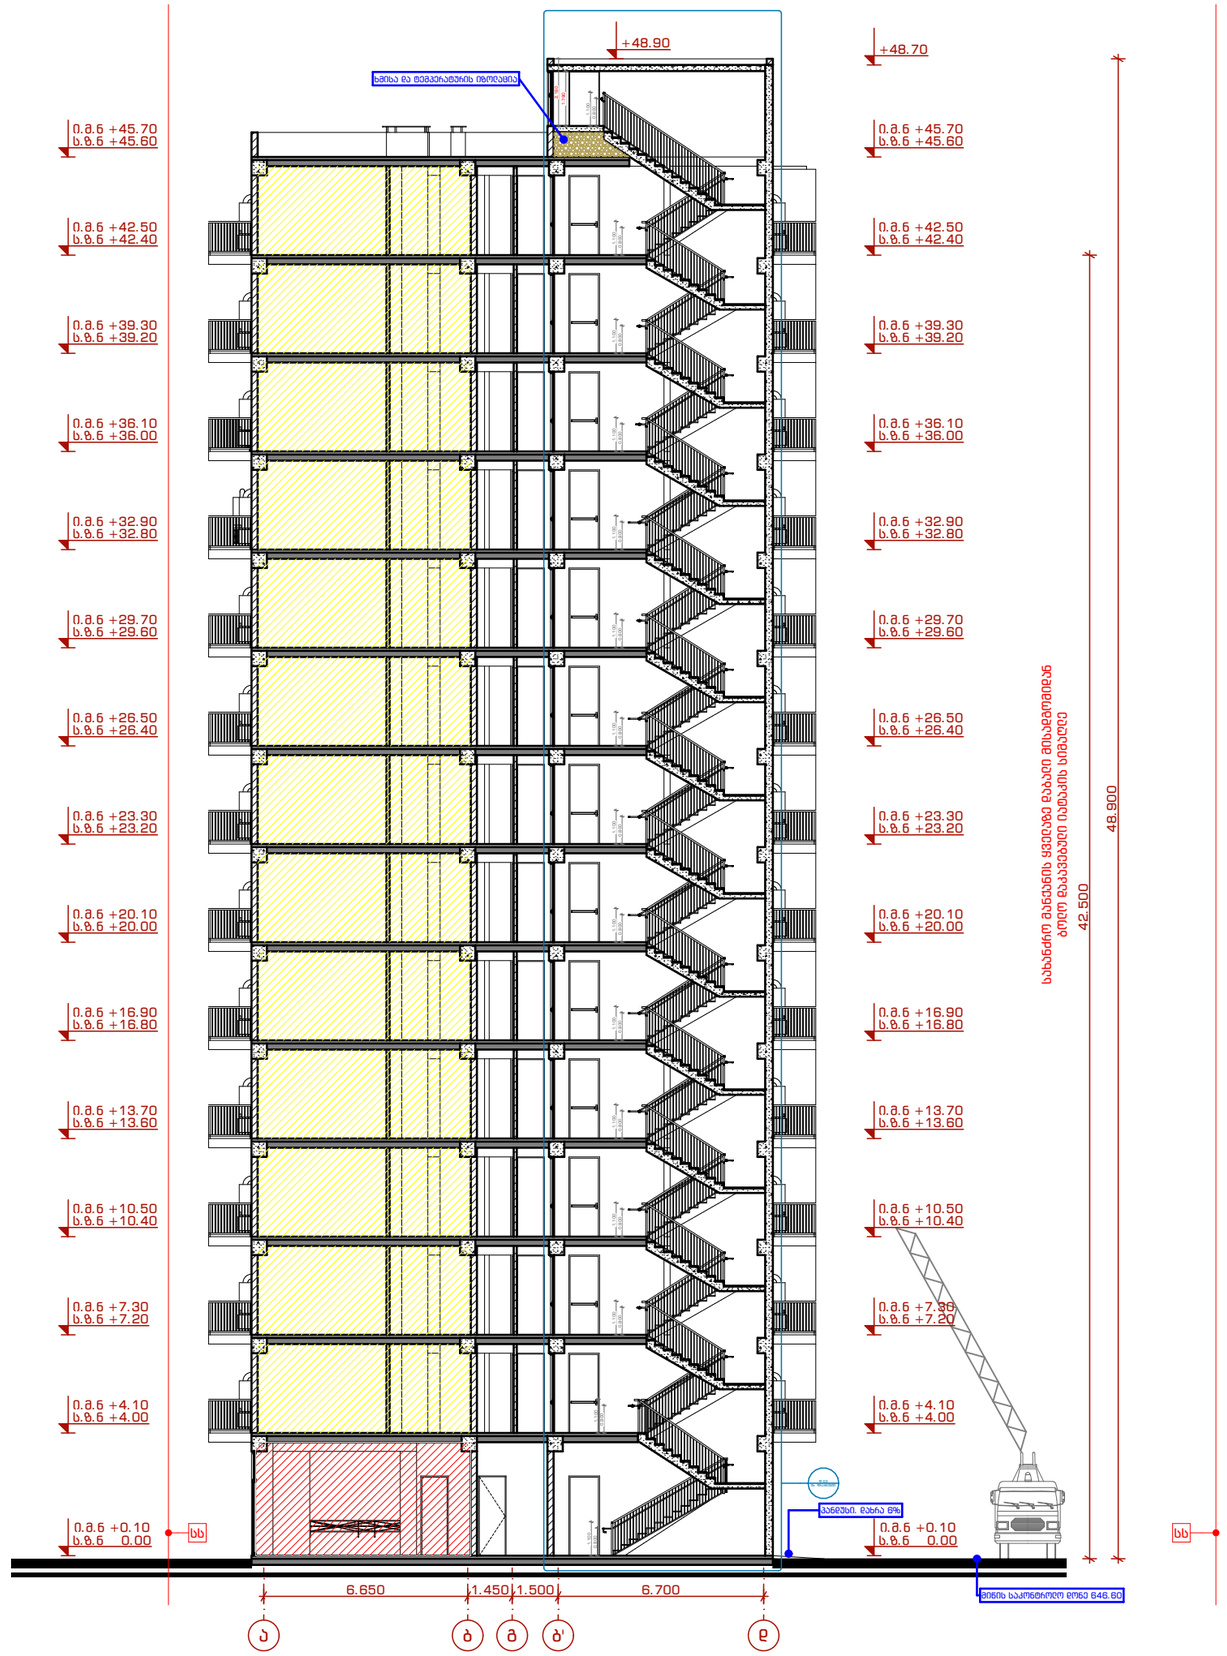


ტექ. ეკონომიკური მაჩვენებლები

პირობითი აღნიშვნები

დაკავებულობის ზგუფები

- სავაჭრო ჯგუფი (სვ)
- საცხოვრებელი ჯგუფი (სც)
- საქმიანი ჯგუფი (სქ)
- დამხმარე ჯგუფი (დს)

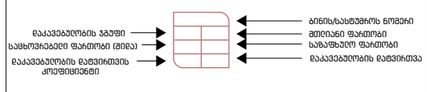



გასასვლელის აღმნიშვნელი განათებული ნიშანი

გასასვლელთან მისადგომი მაქსიმალური სავალი მანძილი

პროექტის სახელწოდება:

მრავალბინიანი საცხოვრებელი სახლი

მისამართი: ქალაქი თბილისი, ნუცუბიძის **IV** მ/რ, **N**13-ის მიმდებარედ; ქალაქი თბილისი, ნუცუბიძის **IV** მ/რ, კორპუსი **N**13-ის მიმდებარედ

ნახაზის დასახელება:

ჭრილი 2-2

თანამდებობა	გვარი	ხელმოწერა
არქიტექტორი	დ.პაპიძე	
არქიტექტორი	ლ.ხვიბლიანი	

მასშტაბი	1:200	ფურცელი	ფურცელი №
ფორმატი	A - 3		
თარიღი	2023 წ.	გვერდი	56





ტექ. ეკონომიკური მაჩვენებლები

პირობითი აღნიშვნები

დაკავებულობის ზგუფები

- სავაჭრო ჯგუფი (სვ)
- საცხოვრებელი ჯგუფი (სც)
- საქმიანი ჯგუფი (სქ)
- დამხმარე ჯგუფი (დს)

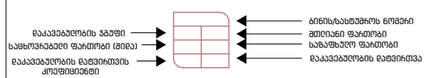

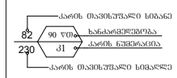

გასასვლელის აღმნიშვნელი განათებული ნიშანი



გასასვლელთან მისადგომი მაქსიმალური სავალი მანძილი

პროექტის სახელწოდება:

მრავალბინიანი საცხოვრებელი სახლი

მისამართი: ქალაქი თბილისი, ნუცუბიძის **IV** მ/რ, **N**13-ის მიმდებარედ; ქალაქი თბილისი, ნუცუბიძის **IV** მ/რ, კორპუსი **N**13-ის მიმდებარედ

ნახაზის დასახელება:

ჭრილი 3-3

თანამდებობა	გვარი	ხელმოწერა
არქიტექტორი	დ.პაპიძე	
არქიტექტორი	ლ.ხვიბლიანი	

მასშტაბი	1:200	ფურცელი	ფურცელი №
ფორმატი	A - 3		
თარიღი	2023 წ.	გვერდი	57