# საპროექტო წინადადება

ᲞᲠᲝᲔᲥᲢᲘᲡ ᲓᲐᲡᲐᲮᲔᲚᲔᲑᲐ

ᲬᲘᲜᲐᲡᲐᲬᲠᲝᲔᲥᲢᲝ ᲐᲚᲬᲔᲠᲘᲡ (ᲙᲐᲚᲙᲐᲜᲘᲖᲔᲑᲘᲗᲘ ᲓᲐᲡᲐᲑᲔᲭᲓᲘᲗ)

ᲛᲘᲡᲐᲛᲐᲠᲗᲘ:
ᲥᲚᲐᲩᲘ ᲗᲑᲘᲚᲘᲡᲘ, ᲥᲐᲠᲗᲣᲚᲘ

ᲡᲐᲡᲬᲐᲣᲚᲝ ᲙᲝᲚᲔᲥᲢᲘ (01.15.07.008.072)

ᲞᲘᲠᲝᲑᲘᲗᲘ ᲐᲦᲜᲘᲨᲕᲜᲔᲑᲘ

ᲛᲔᲛᲝᲜᲐᲮᲘᲡ ᲡᲐᲮᲔᲚᲬᲝᲓᲔᲑᲐ

ᲜᲐᲮᲐᲖᲘᲡ ᲡᲐᲮᲔᲚᲬᲝᲓᲔᲑᲐ

ᲒᲐᲜᲛᲐᲠᲢᲔᲑᲘᲗᲘ ᲐᲠᲐᲠᲘ





ARTECO
ს/ს : 405360675
მის: მ. რუსთაველის გამზ. №37

ARTECO
s/k : 405360675
ADDR: SH. RUSTAVELI AVE. #37


ARTECO

| | | | |
|---|---|---|---|
| ფორმატი | თბილისი 2019 წ. | N | |
| A3 | სახელი: | პასუხ. : | |
| | მასშტაბი | 1:1000 | |
| | N: | #### | |

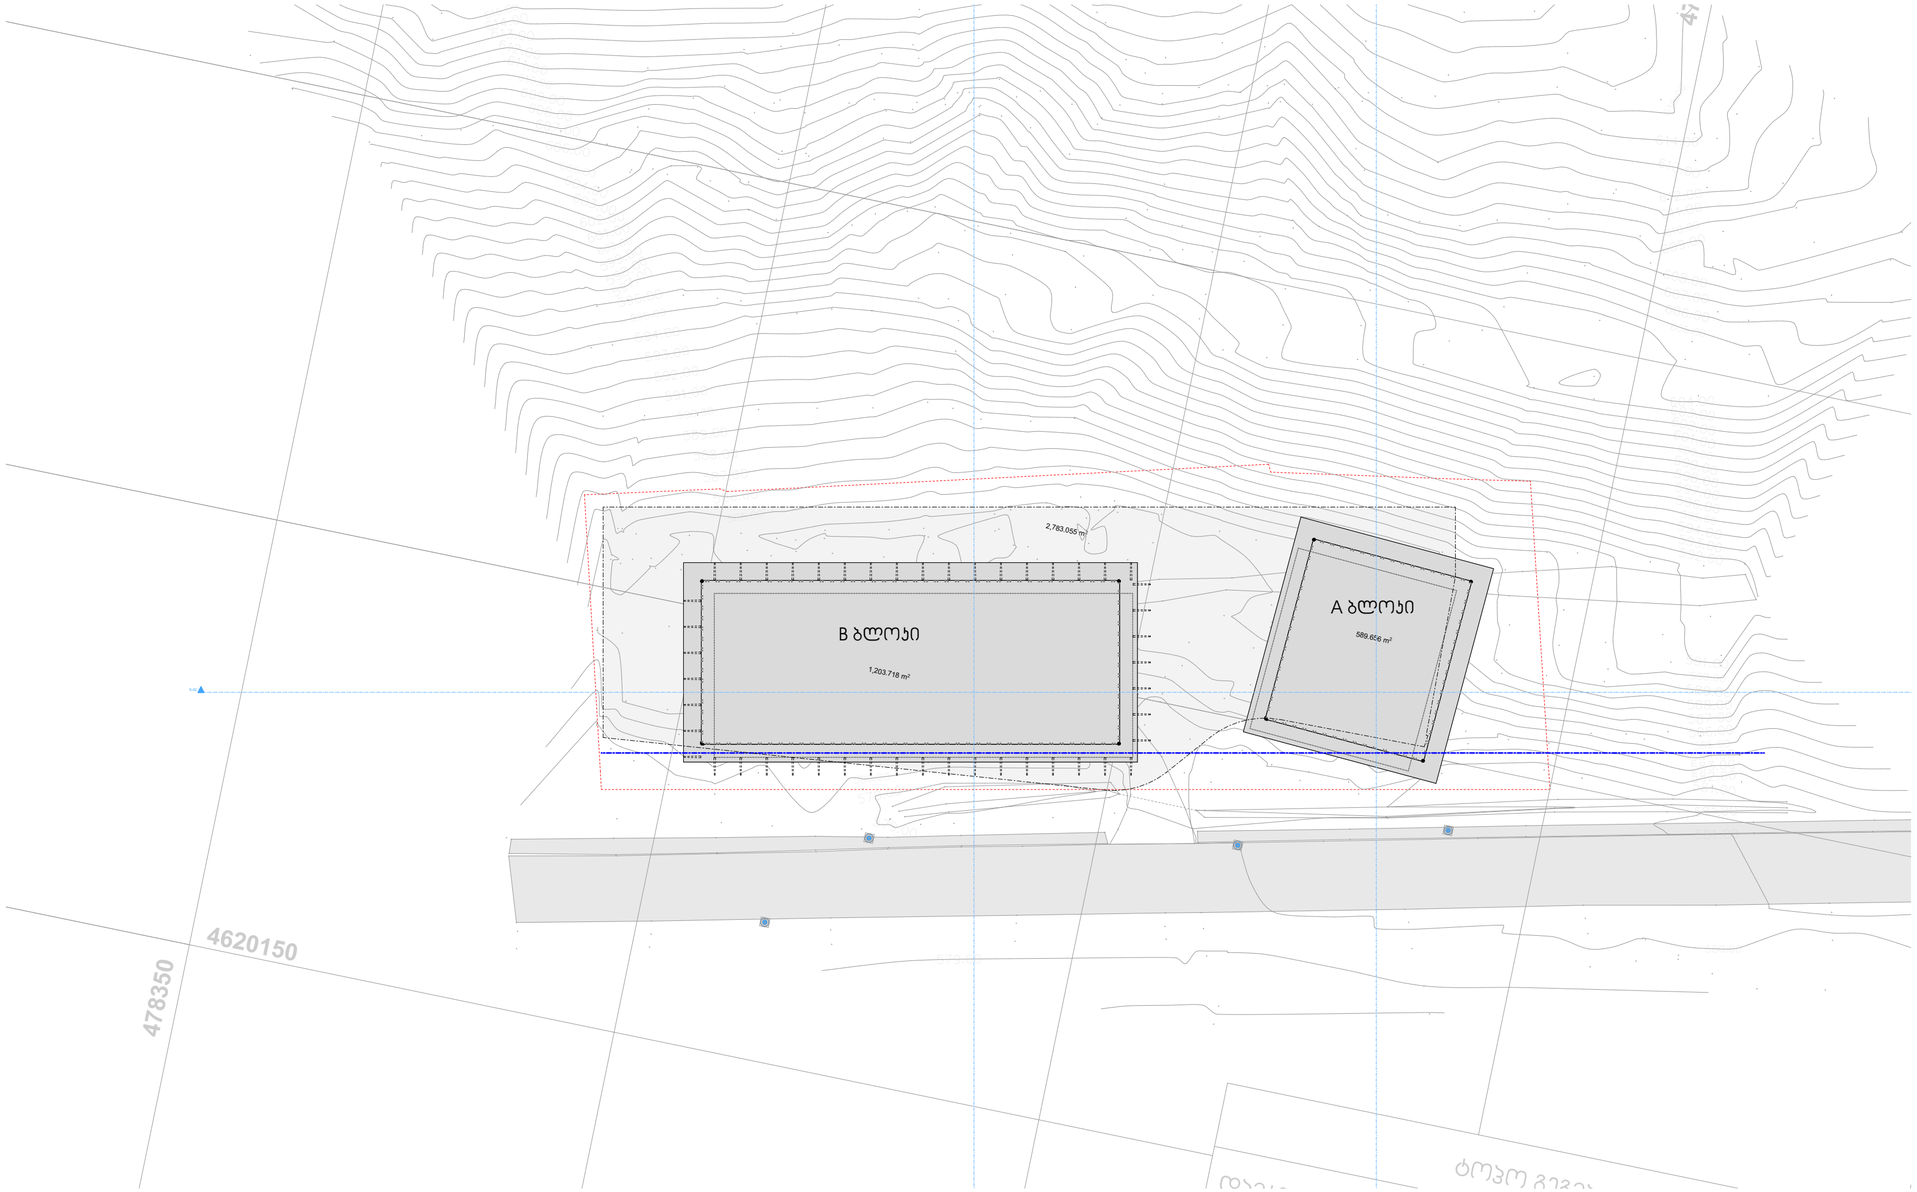


Drawing Scale


**1:500**

Layout ID

**A.01.1**

Revision

A ბლოკი

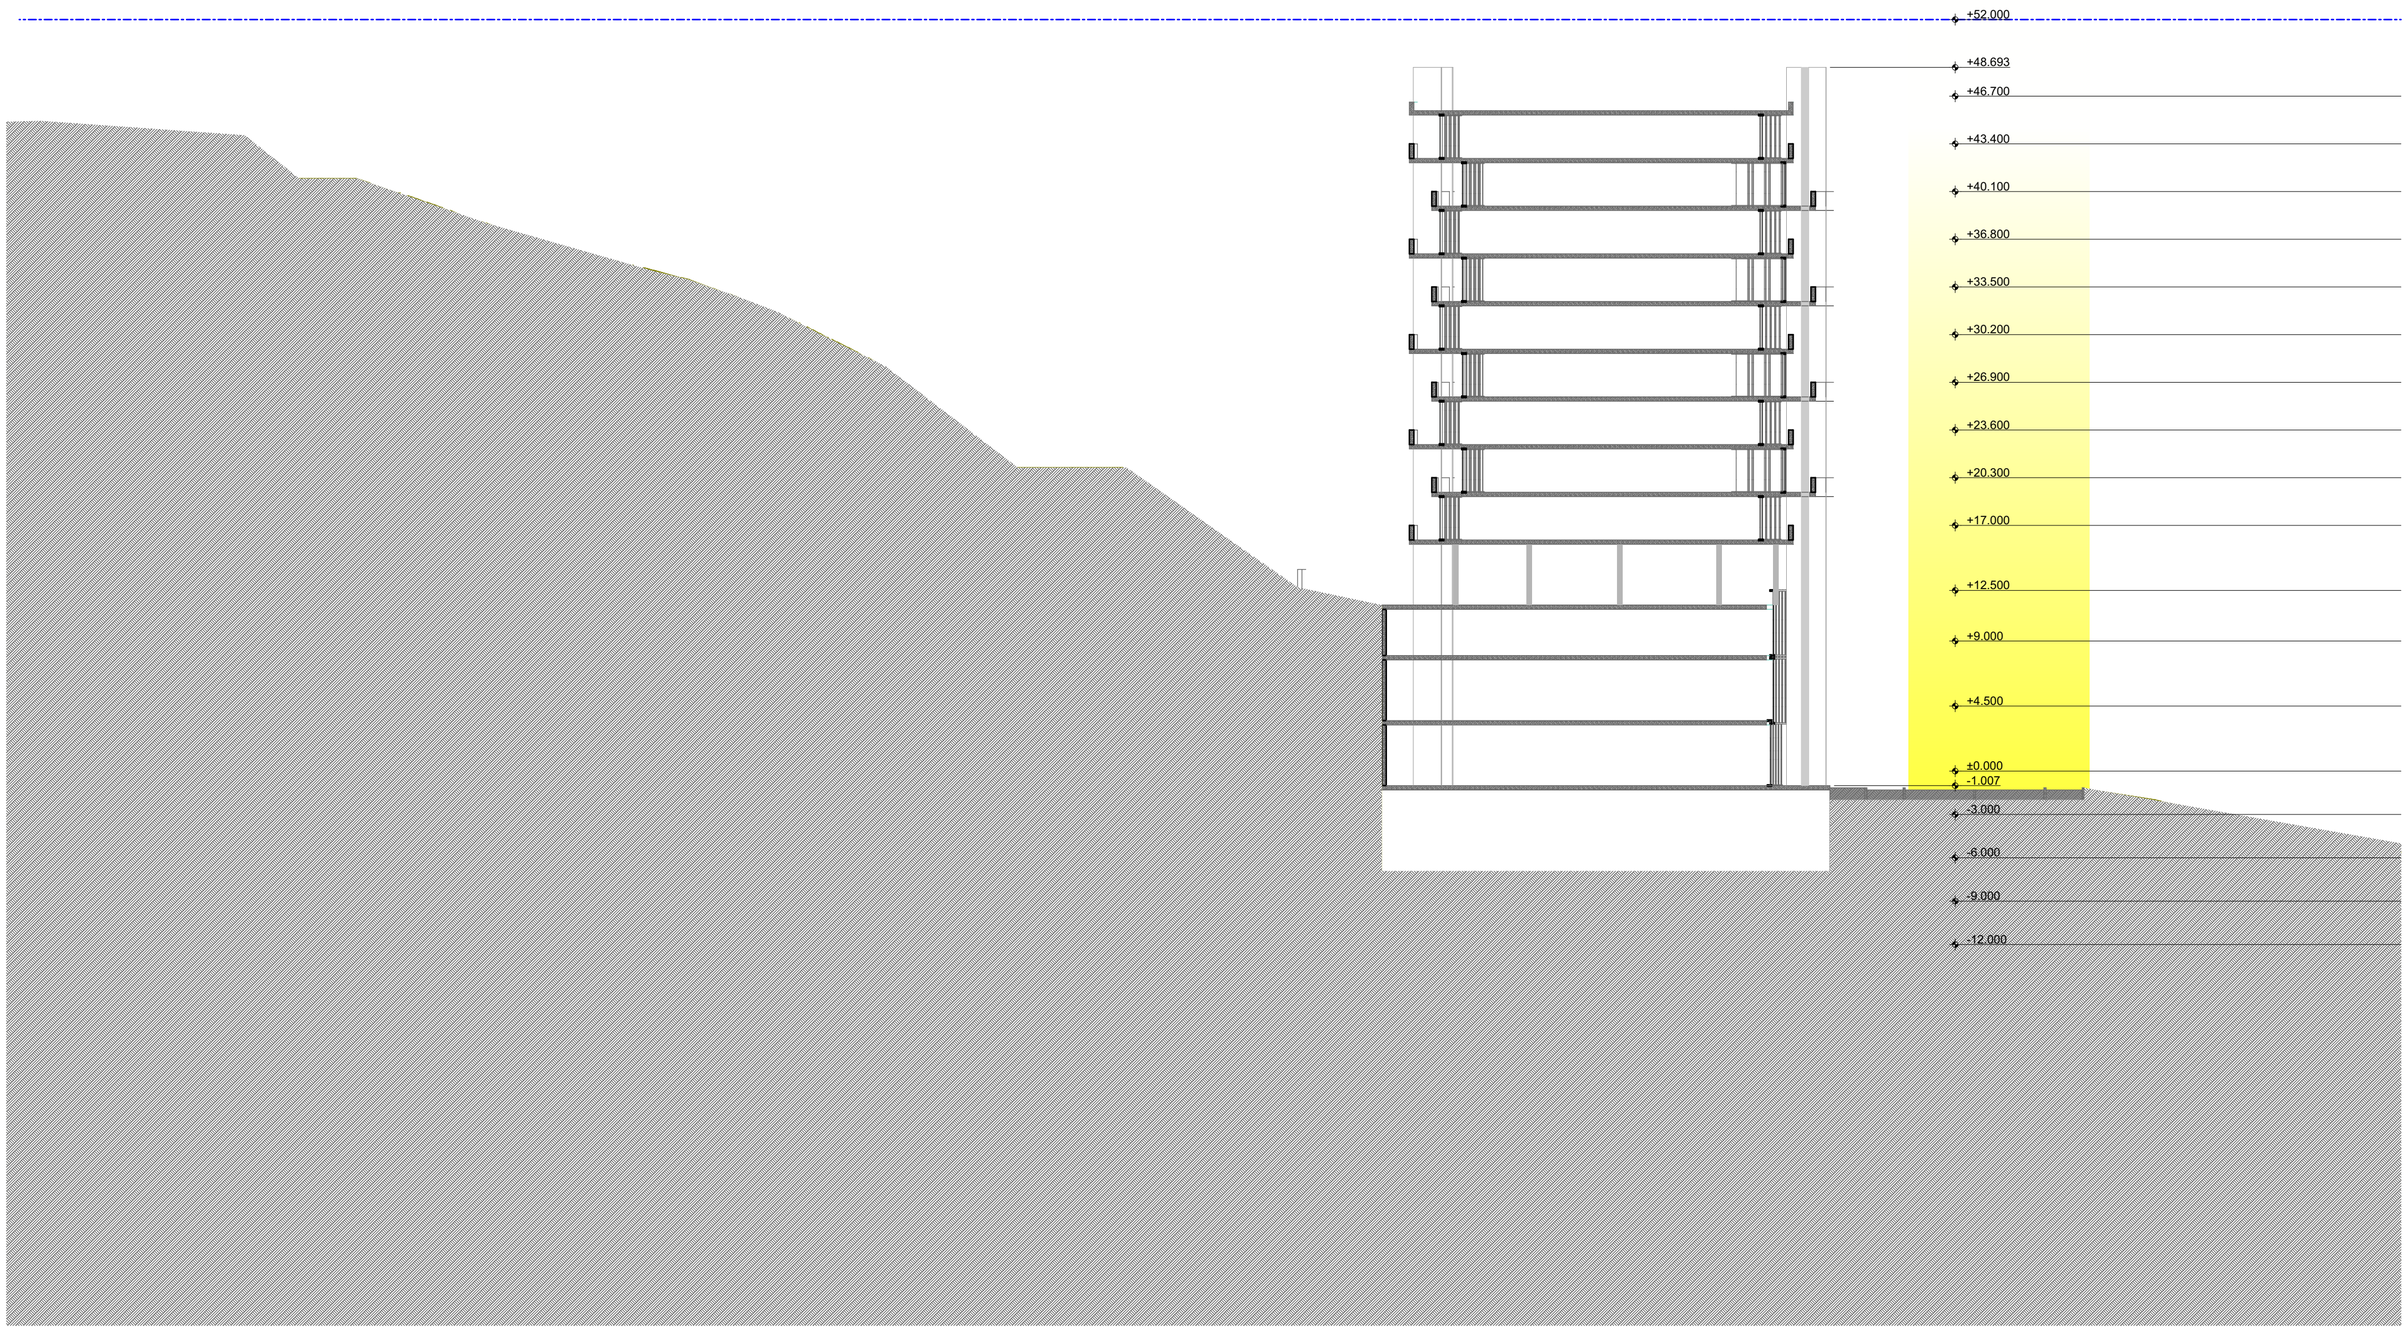



S-04 Building Section 1:300

Drawing Scale
**1:300**

Layout ID
**A.01.2**

Revision

B ბლოკი

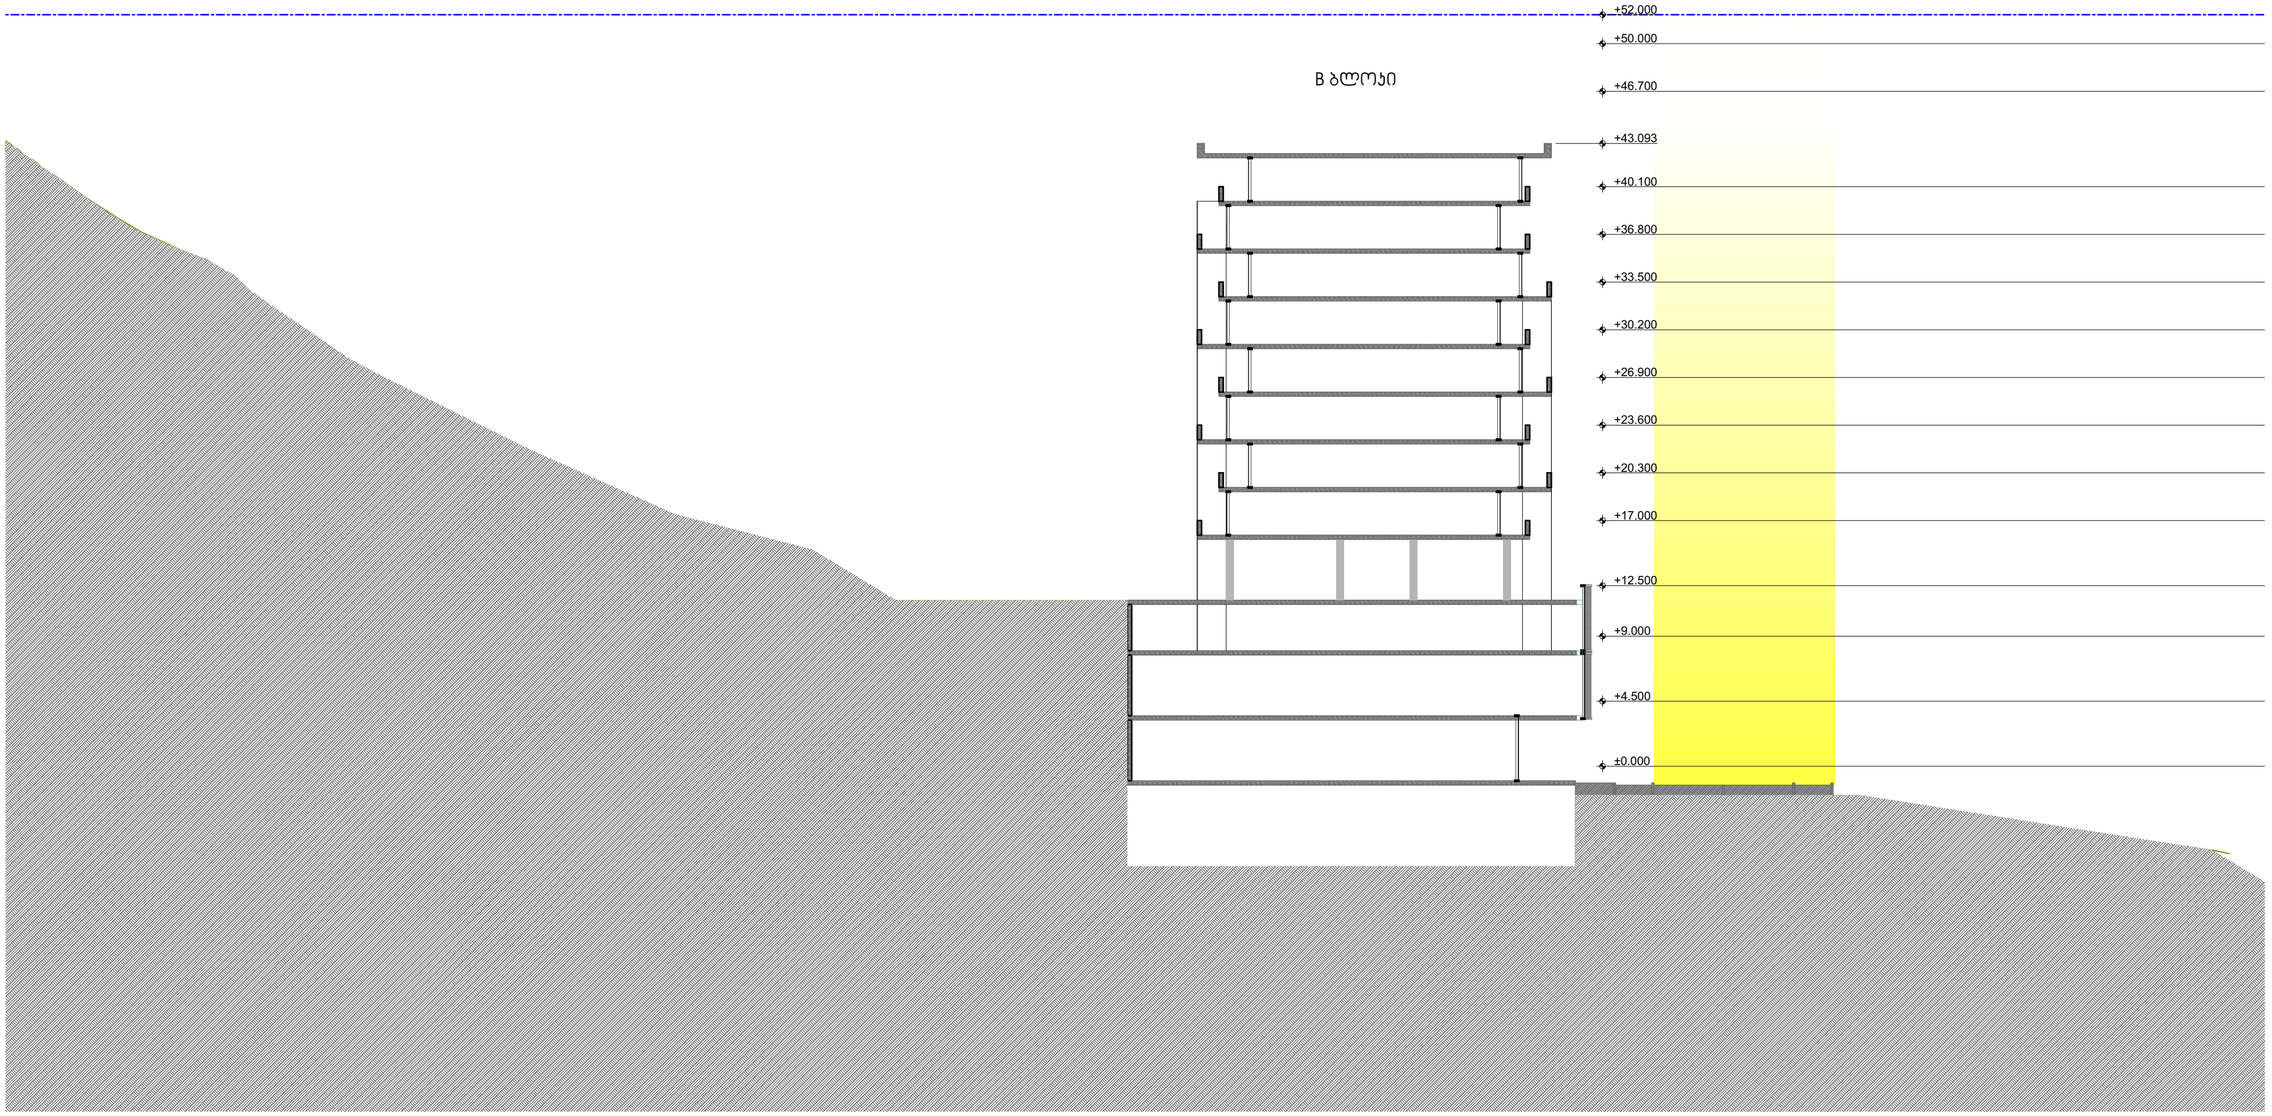


Drawing Scale

**1:300**

Layout ID

**A.01.3**

Revision



Drawing Scale

**1:2**

Layout ID

**A.01.4**

Revision



Drawing Scale

**1:2**

Layout ID

**A.01.5**

Revision



Drawing Scale

**1:2**

Layout ID

**A.01.6**

Revision



Drawing Scale

**1:2**

Layout ID

**A.01.7**

Revision




ესპინეი პირველადი დაკვლური
არქიტექტურული პროექტის სიმულაცია
დაზუსტდება.