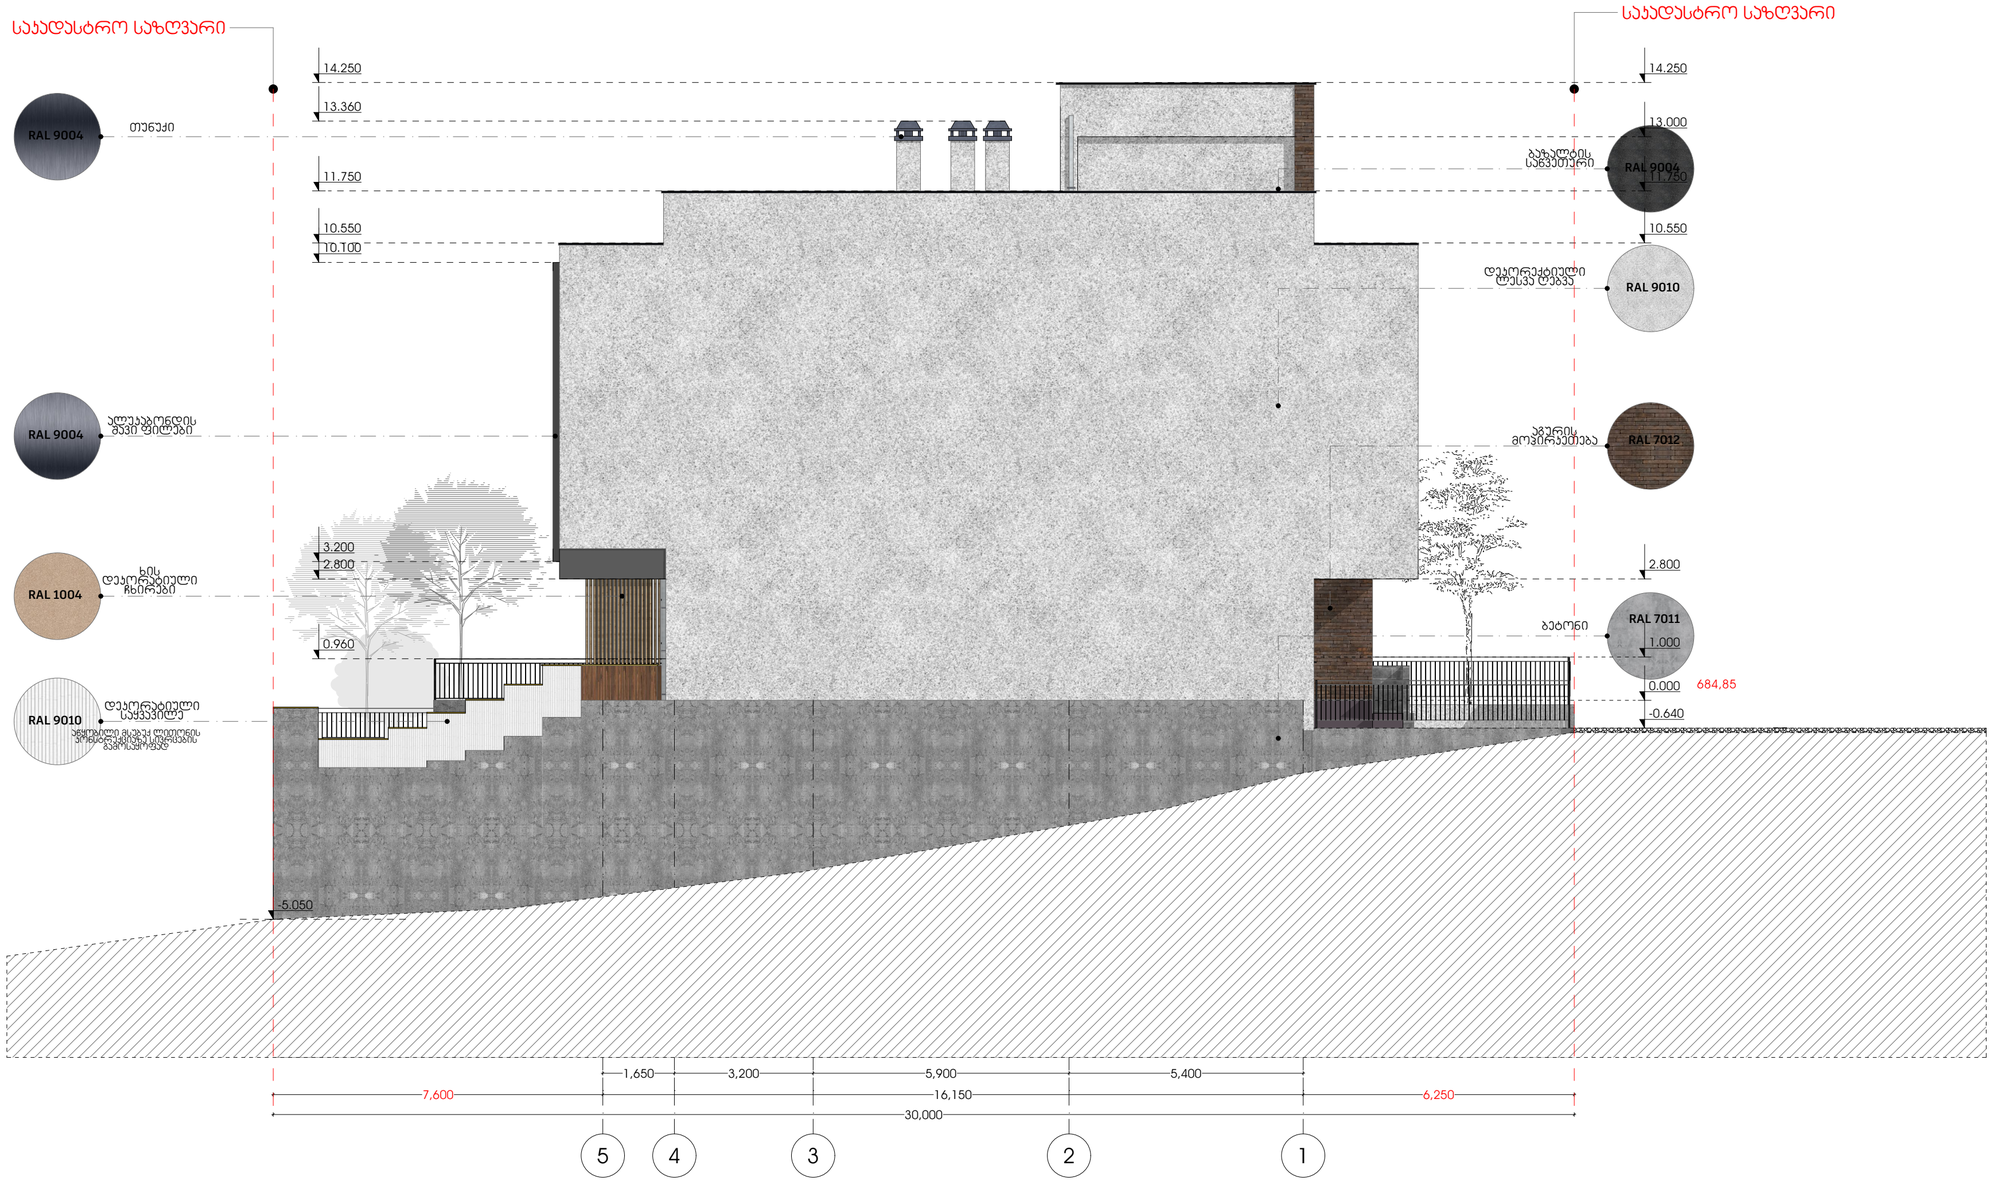


პროექტის დასახელება

მრავალბინიანი საცხოვრებელი სახლი

მისამართი

ქ. თბილისი, ცაცხვების IX შესახვევი. №5
ს/კ 01.10.18.009.011

ნახაზის სახელწოდება

ჰირობითი აღნიშვნები

- საჯადასტრო საზღვარი
- ბეტონის კედელი
- კოლონა
- ბლოკის კედელი
- კარის ღიობი
- ფანჯრის/ვიტრაჟის ღიობი
- 1 — ღერძის აღნიშვნა

დირექტორი მთ. არქიტექტორი	თ.ჯესარელი თ.ჯესარელი	თანაავტორი/ები	შემსრულებელი ველელი არქიტექტს 400302882	დამკვეთი შ პ ს "მილენიუმ" 429654046	2023	ა-2 1:100 ა-3 1:200	Veleli Architect



პროექტის დასახელება

მრავალბინიანი საცხოვრებელი სახლი

მისამართი


ქ. თბილისი, ცაცხვების IX შესახვევი. №5
ს/კ 01.10.18.009.011

ნახაზის სახელწოდება

ჰორიზონტი აღნიშვნები

- საყრდენი საზღვარი
- ბეტონის კედელი
- კოლონა
- ბლოკის კედელი
- კარის ღიობი
- ფანჯრის/ვიტრაჟის ღიობი
- 1 — ღერძის აღნიშვნა

დირექტორი მთ. არქიტექტორი	თ.ჯესარელი თ.ჯესარელი	თანაავტორი/ები	შემსრულებელი ველელი არქიტექტს 400302882	დამკვეთი შ პ ს "მილენიუმ" 429654046	2023	ა-2 1:100 ა-3 1:200	Veleli Architect

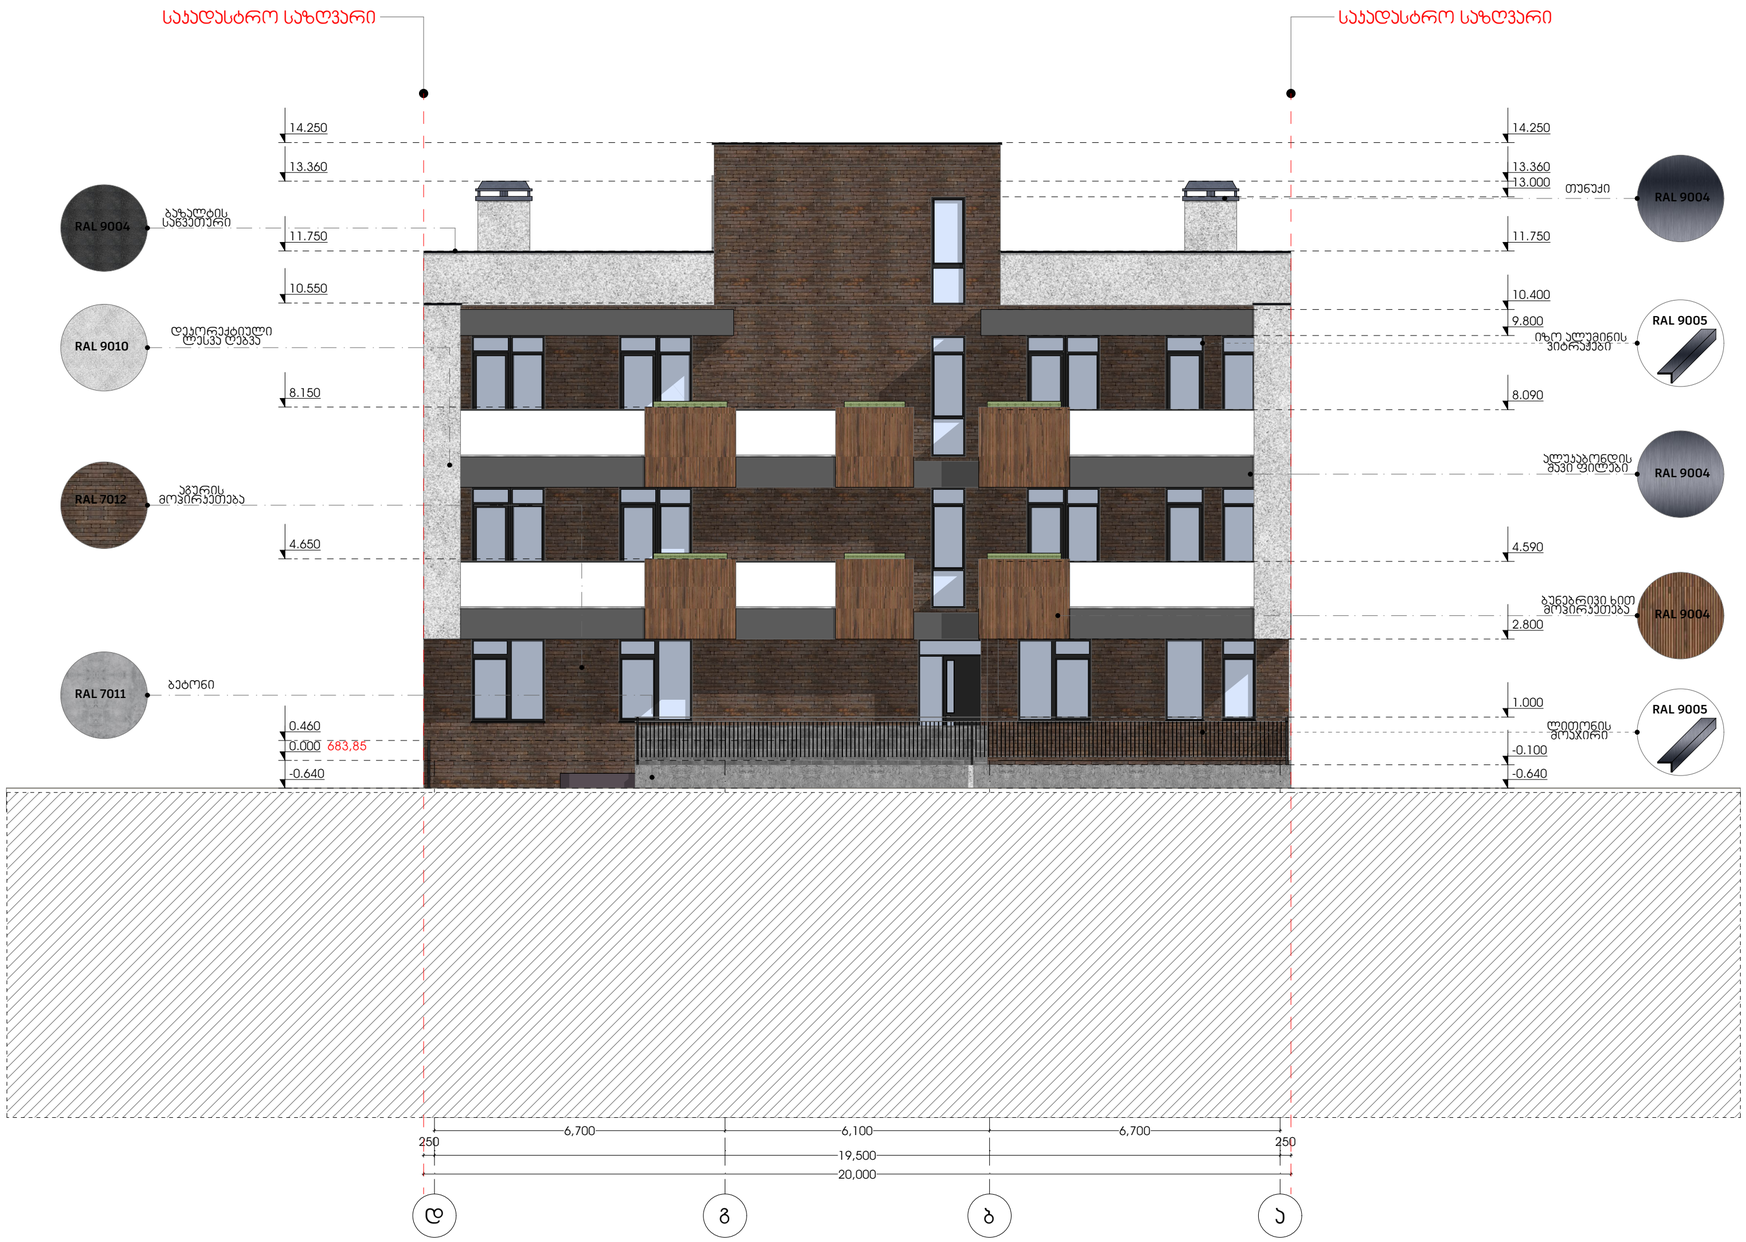

პროექტის დასახელება

მრავალბინიანი საცხოვრებელი სახლი

მისამართი

ქ. თბილისი, ცაცხვების IX შესახვევი. №5
ს/კ 01.10.18.009.011


ნახაზის სახელწოდება

ჰორიზონტი აღნიშვნები

- საყრდენი საზღვარი
- ბეტონის კედელი
- ჯოლონა
- ბლოკის კედელი
- ჯარის ღიობი
- ფანჯრის/ვიტრაჟის ღიობი
- 1 — ღერძის აღნიშვნა

დირექტორი	თ.ჯესარელი		თანაავტორი/ები	შემსრულებელი	დამკვეთი	2023	ა-2 1:100 ა-3 1:200
მთ. არქიტექტორი	თ.ჯესარელი			ველელი არქიტექტს 400302882	შ პ ს "მილენიუმ" 429654046		

Veleli Architect

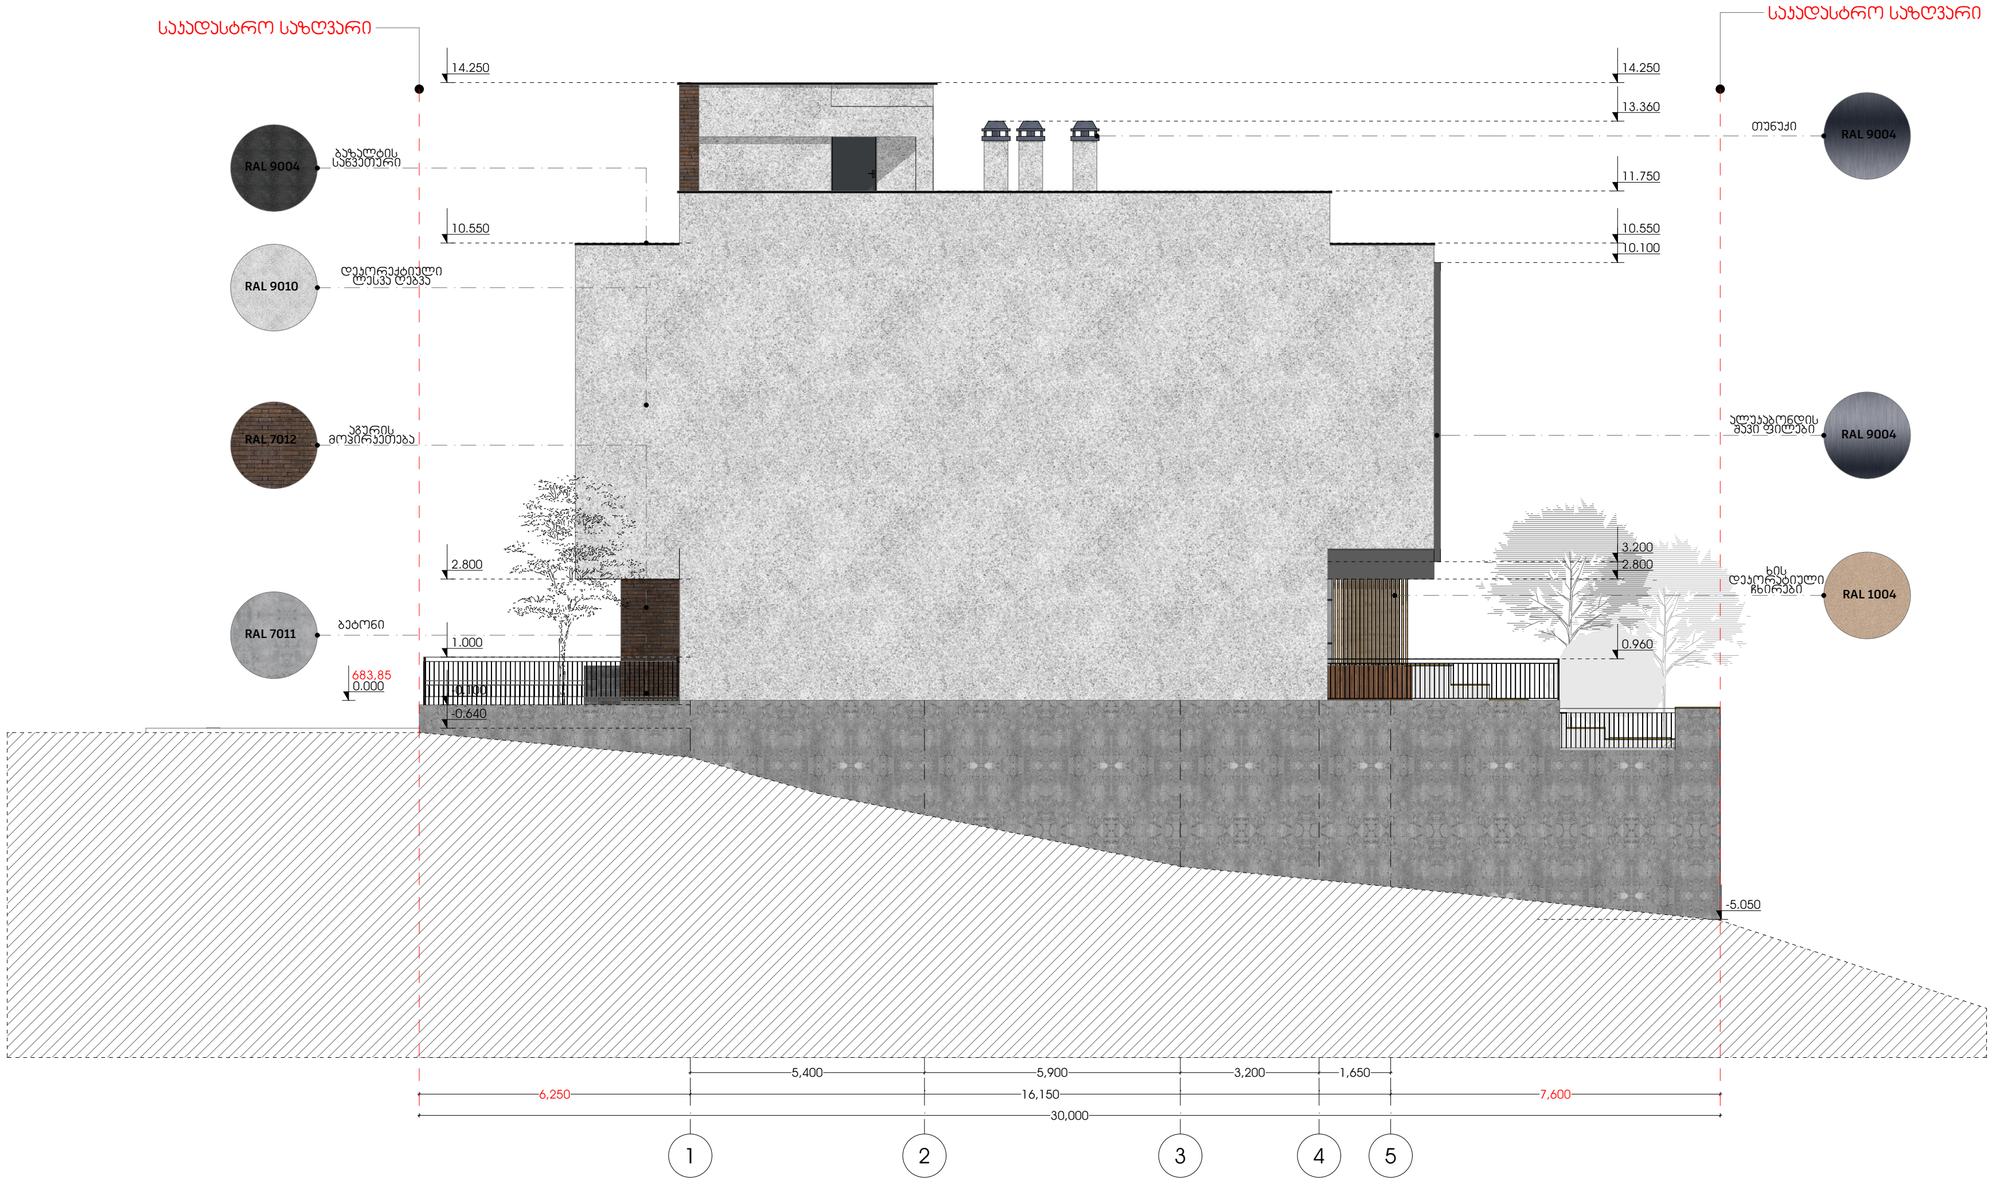

პროექტის დასახელება

მრავალბინიანი საცხოვრებელი სახლი

მისამართი


ქ. თბილისი, ცაცხვების IX შესახვევი. №5
ს/კ 01.10.18.009.011


ნახაზის სახელწოდება

ჰორიზონტი ალნიშვნები

- საყრდენი საზღვარი
- ბეტონის კედელი
- კოლონა
- ბლოკის კედელი
- კარის ღიობი
- ფანჯრის/ვიტრაჟის ღიობი
- 1 — ღერძის აღნიშვნა

დირექტორი მთ. არქიტექტორი	თ.ჯესარელი თ.ჯესარელი	თანაავტორი/ები	შემსრულებელი ველელი არქიტექტს 400302882	დამკვეთი შ პ ს "მილენიუმ" 429654046	2023	ა-2 1:100 ა-3 1:200	Veleli Architect

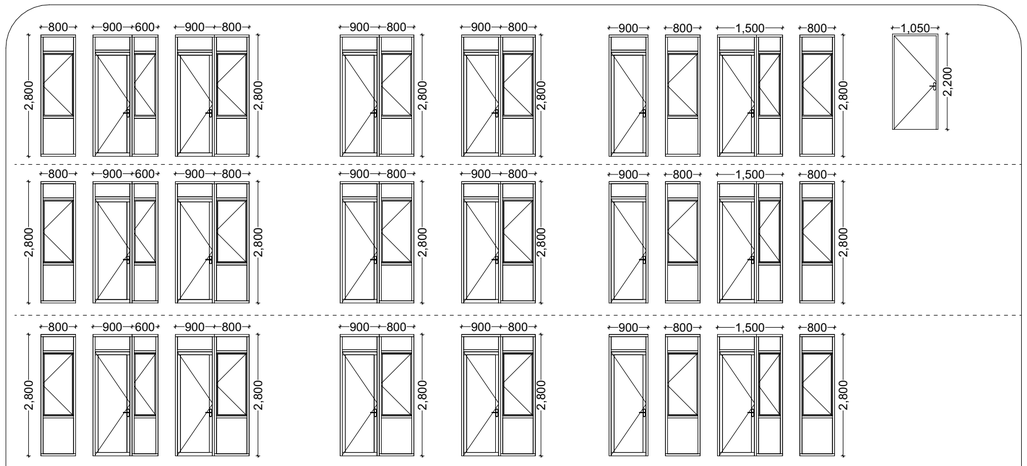

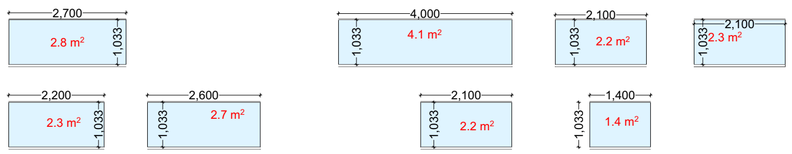

შუშის მოაჯირი

კარ ფანჯარა ფასადი ა-დ ზე

შავი იზო ალუმინი



კარ ფანჯარა ფასადი ა-დ ზე

შავი იზო ალუმინი

პროექტის დასახელება

მრავალბინიანი საცხოვრებელი სახლი

მისამართი

ქ. თბილისი, ცაცხვების IX შესახვევი. №5
ს/კ 01.10.18.009.011

ნახაზის სახელწოდება

კარ ფანჯრის სპეციფიკაცია

პირობითი აღნიშვნები

- საპროექტო საზღვარი
- ბეტონის კედელი
- კოლონა
- ბლოკის კედელი
- კარის ღიობი
- ფანჯრის/ვიტრაჟის ღიობი
- 1 — ღერძის აღნიშვნა

დირექტორი მთ. არქიტექტორი	თ.ჯესარელი თ.ჯესარელი		თანაავტორი/ები	შემსრულებელი ველელი არქიტექტს 400302882	დამკვეთი შ პ ს "მილენიუმ" 429654046	2023	ა-2 1:100 ა-3 1:200

Veleli Architect