საპროექტო გეგმა 0.00 ნიშნულზე მ.1:100

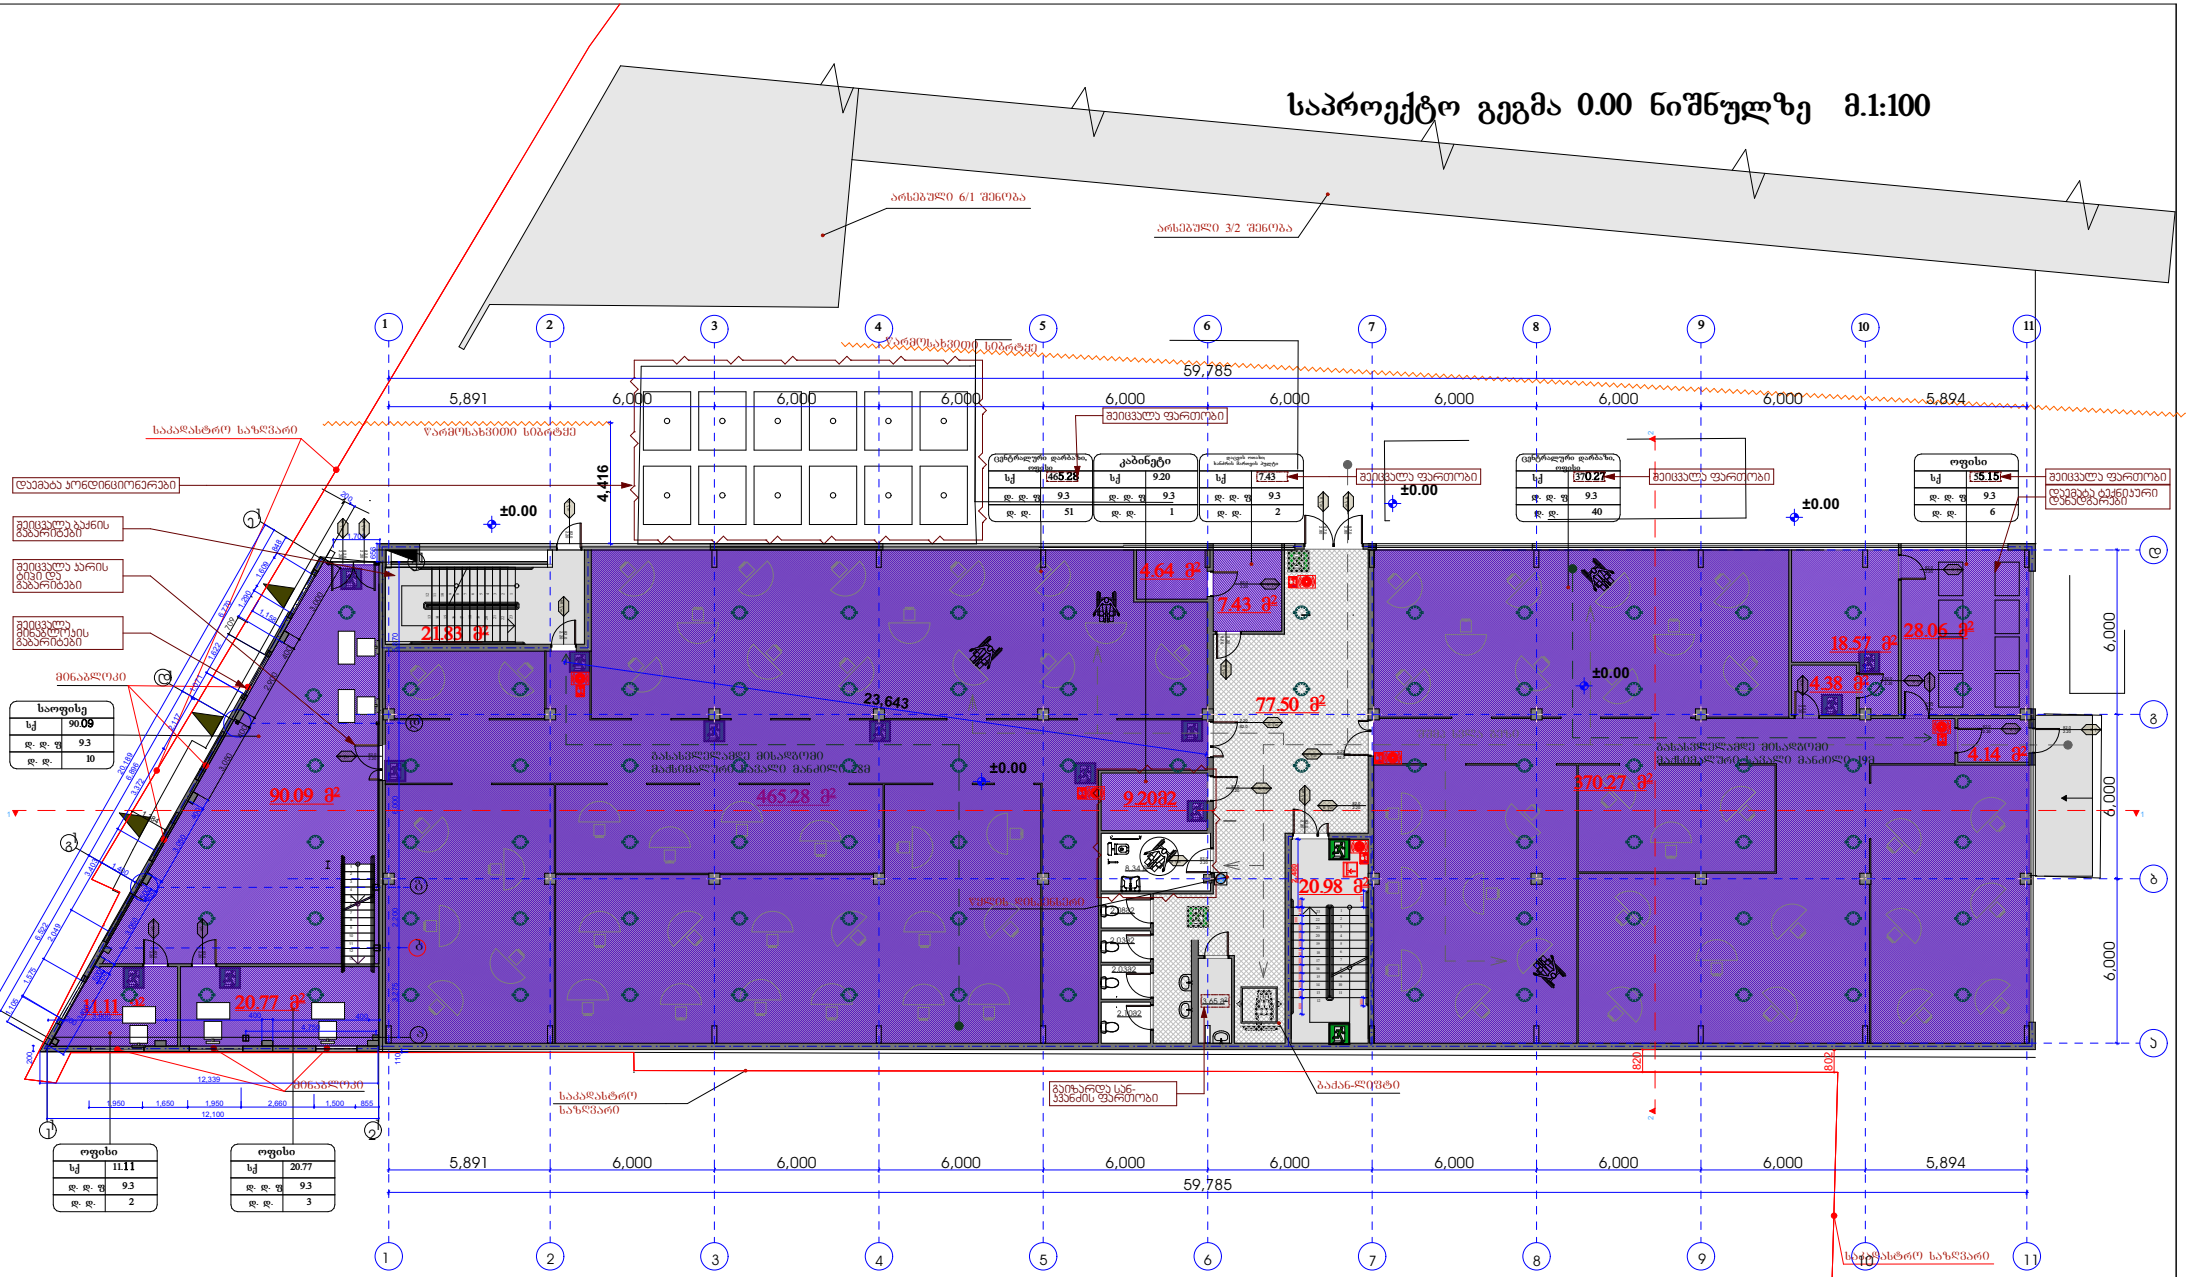

შპს „ნიუ მაქს“			არსებული შენობის რეკონსტრუქცია	
დირექტორი		გ.ჯირჯიტაძე		ფურც№
პრ მთ არქ		გ.არწივიძე		ფურცელ
შესრულა		გ.არწივიძე		მ. 1:100

საპროექტო გეგმა 3.45 ნიშნულზე მ.1:100

არსებული 6/1 შენობა

არსებული 3/2 შენობა

წარმოსახვითი სიბრტყე

საკადასტრო საზღვარი

ცენტრალური დარბაზი, ოფისი	
სქ	427.53
დ. დ. ფ	9.3
დ. დ.	47

საოფისე	
სქ	44.88
დ. დ. ფ	9.3
დ. დ.	5

საოფისე	
სქ	31.09
დ. დ. ფ	9.3
დ. დ.	4

ცენტრალური დარბაზი, ოფისი	
სქ	429.62
დ. დ. ფ	9.3
დ. დ.	47

5.69 მ²

39.19 მ²

31.09 მ²

21.17 მ²

427.53 მ²

66.05 მ²

429.62 მ²

20.93 მ²

33.84 მ2

საკალო ბილიკი 29.9

შშმპ სწვდა გეზი

+3.45

ველოს დასაყენებელი

გასასვლელამდე მისადგომი მაკომპლექტებელი სავალი მანძილი 62მ

შეღობილ ბაქნის გაბარიტები

შეღობილ მინაშენის გაბარიტები

მინაშენი

ტროტუარი

ტროტუარი

ტროტუარ