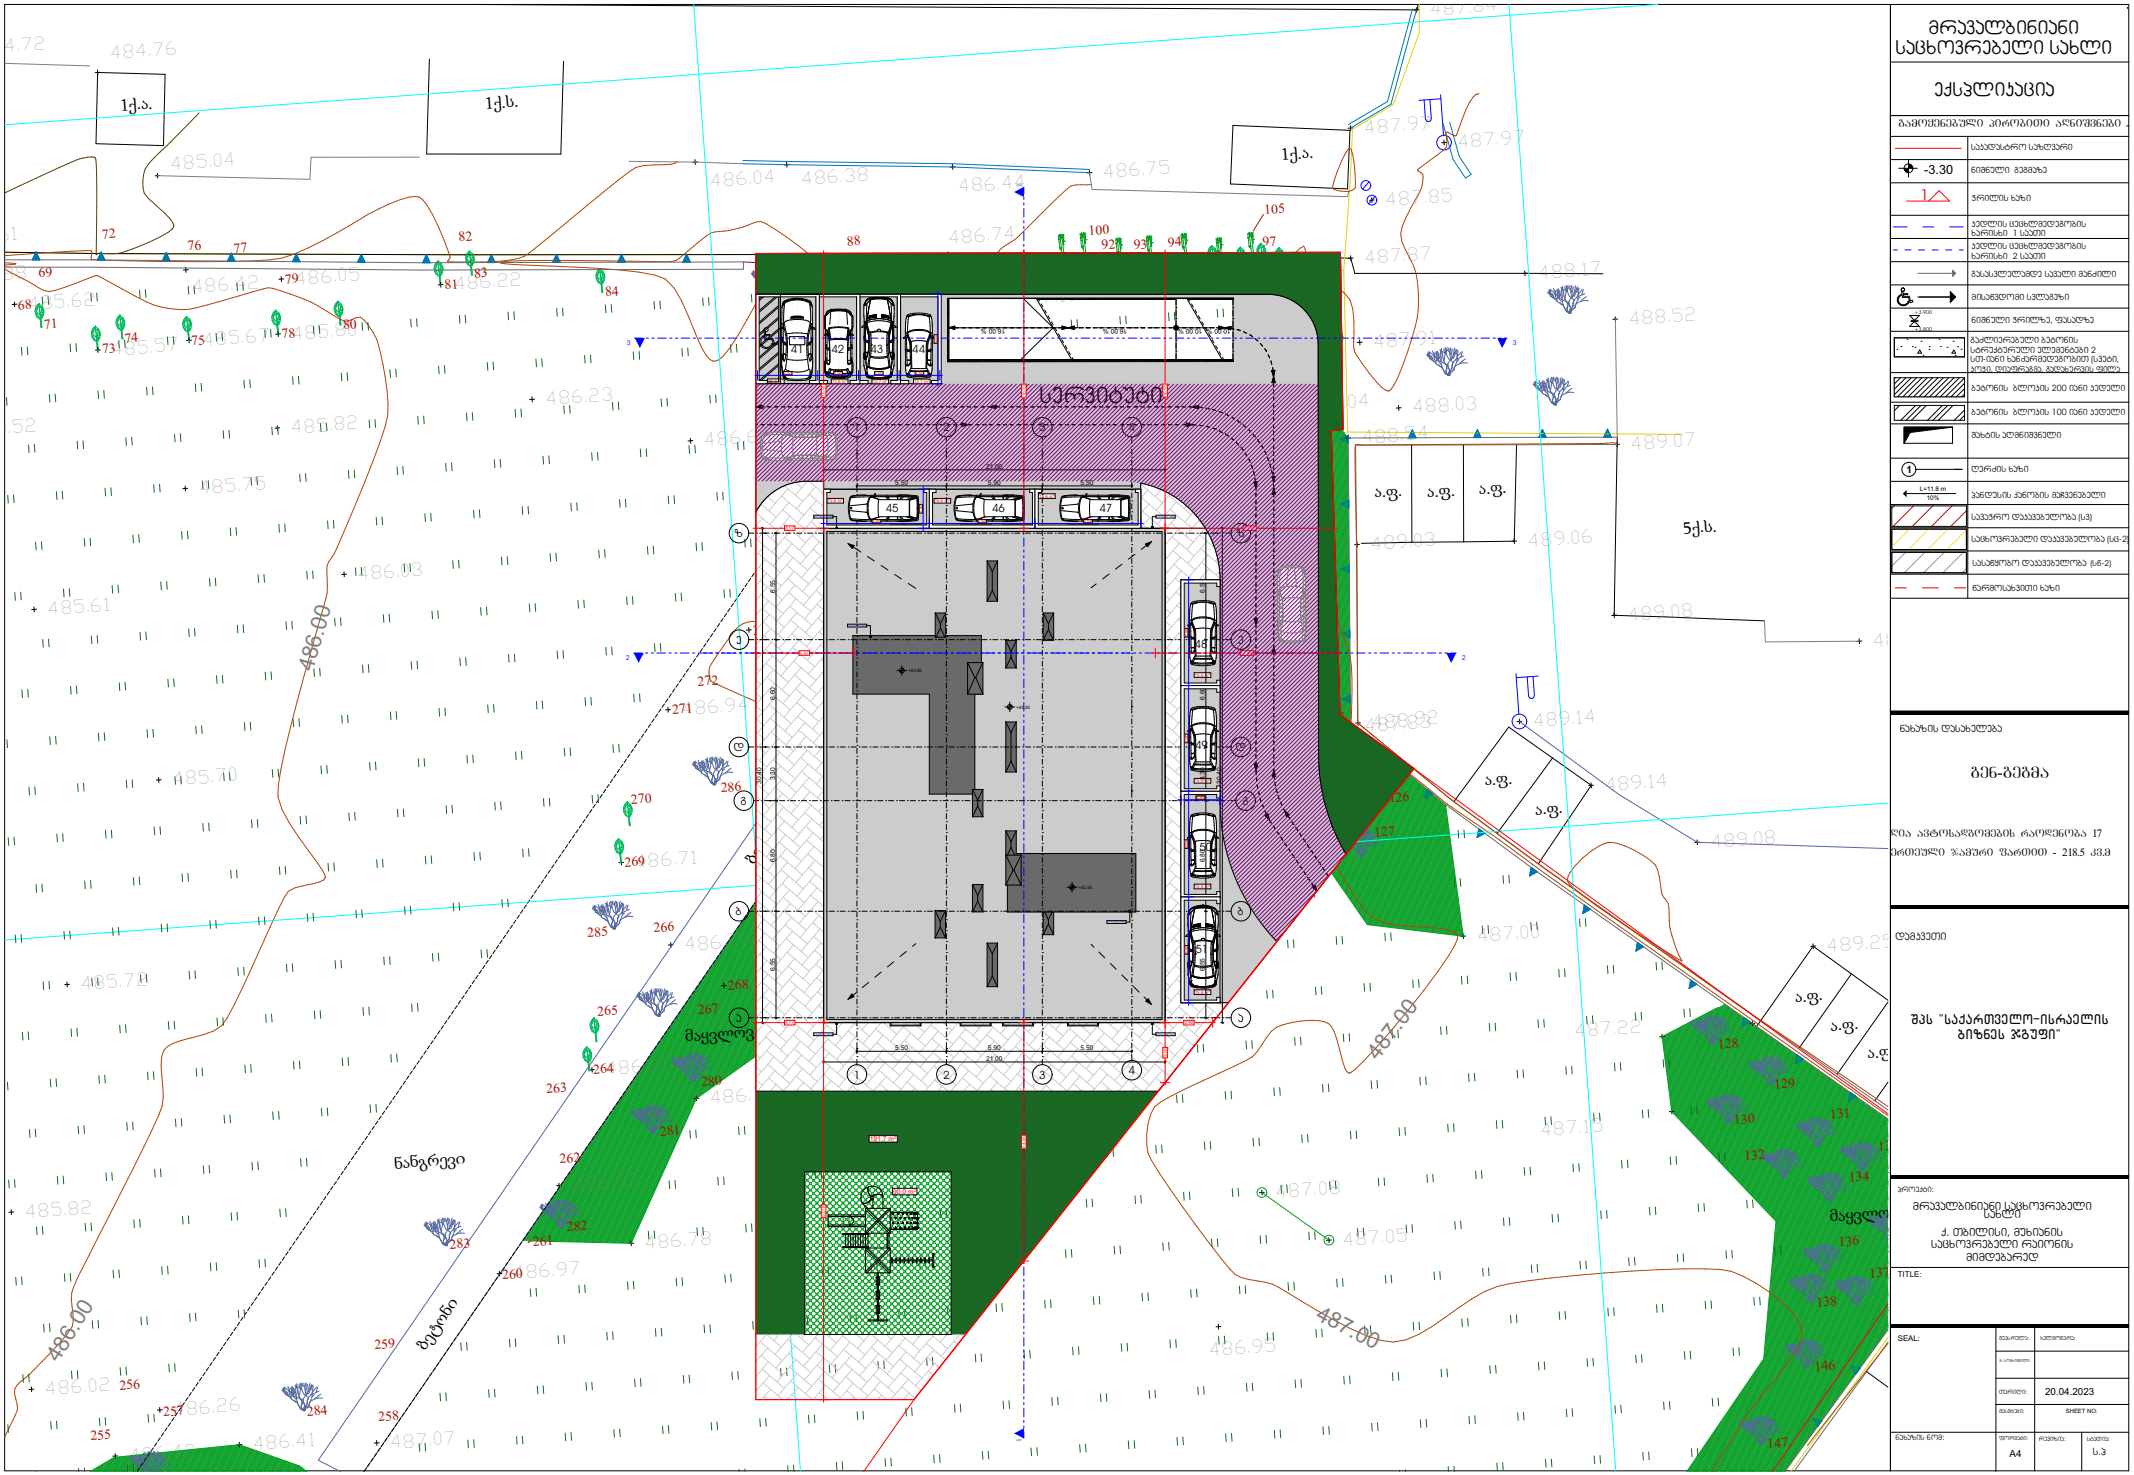

GSPublisherVersion 0.1.100.55

1 ღერძის ხაზი

გამოყენებული პირობითი აღნიშვნები

გაძლიერებული ბეტონის
სტრუქტურული ელემენტები 2
სთ-იანი ხანძარმედეგობით (სვეტი,
კოჭი, დიაფრაგმა, გადახურვის ფილა
ბეტონის ბლოკის 200 იანი კედელი

ნიშნული გეგმაზე

ჭრილის ხაზი

კედლის ცეცხლმედეგობის
ხარისხი 1 საათი

გასასვლელამდე სავალი მანძილი

მისაწვდომი სვლაგეზი

საკადასტრო საზღვარი

კედლის ცეცხლმედეგობის
ხარისხი 2 საათი

საცხოვრებელი დაკავებულობა (სც-2)

L=11.8 m

10% პანდუსის ქანობის მაჩვენებელი

ნიშნული ჭრილზე, ფასადზე

შახტის აღმნიშვნელი

-3.30

სასაწყობო დაკავებულობა (სწ-2)

ბეტონის ბლოკის 100 იანი კედელი

სავაჭრო დაკავებულობა (სვ)

წარმოსახვითი ხაზი

+3.900
+3.800

მრავალბინიანი საცხოვრებელი
სახლი
ქ. თბილისი, მუხიანის
საცხოვრებელი რაიონის
მიმდებარედ

ნახაზის დასახელება

პროექტი:

TITLE:

SEAL:

ნახაზის ნომ: რევიზია: სტადია:

მასშტაბი:

თარიღი:

შეასრულა:

მ. სომხიშვილი

20.04.2023

ფორმატი:

A4 s.p

SHEET NO:

ხელმოწერა:

H T2
D R

1

მრავალბინიანი
საცხოვრებელი სახლი

ექსპლიკაცია

დამკვეთი

შპს "საქართველო-ისრაელის
ბიზნეს ჯგუფი"

1ქ

1ქ.ს.

.ა.

ა.ფ.

ა.ფ.

ა.ფ.

ა.ფ.

ა.ფ.

ა.ფ. ა.ფ. ა.ფ.

ნანგრევი

მაყვლოვანი

მაყვლოვანი

მაყვლოვანი

486.00

486.00

487.00

487.00

487.00

487.00

1ქ.ა.

5ქ.ს.

485.88

487.15

486.88

486.61

487.07

486.82

486.97

486.95

487.83

487.22

486.78

488.92

486.70

487.00

486.74

486.79

486.90 486.71

486.77

486.90

486.70

486.71

487.08

487.05

489.08

489.14

489.14

489.03 489.06

489.08

489.35

489.25

487.00

488.07

487.50

488.04

487.97 487.84 487.19

486.85

486.84

486.75

486.69

487.06

487.43
486.94

486.80

487.28

486.22

485.80

486.05

485.67 485.57

486.04 486.38 486.44 486.75

486.74

488.17

487.85

487.97

487.84

487.97

487.87

488.52

488.54

487.91

488.03

485.04

484.72 484.76

484.31

484.61

486.42
485.62

485.52

485.82

485.72

485.61

485.70

485.75

485.82

486.03

486.23

486.65

486.94

486.26

486.41

487.21

487.34

486.42

486.02

489.07

ბეტონი

ბეტონი

68

69

71

72

73

74 75

76

79

78

77

80

81

82

83

84 85 86

87

88

89

90 91

92 93 94

95 96

97

98 99

100

101 102 103 104

105

106

107

108

109

110

111

112

113

114

115

116

117

118

119

120

122 121

123

124

125

126

127

128

129

130 131

132 133
134

136

137

138

146

147

254

255

256

257 258

259

260

261

262

263

264

265

266

267

268

269

270

271

272

273

274

275

276

277

278

279

280

281

282
283

284

285

286

287

13.8 m2 13.7 m2 13.7 m2 20.3 m2

15.6 m2

15.6 m2

15.6 m2

15.6 m2

15.6 m2 15.6 m2

15.6 m2

a a

b b

g g

d d

e e

z z

4

4

3

3

2

2

1

1

% 00 . 16 % 00 . 16 % 00 . 10 % 00 . 10

5.50 5.90 5.50

21.00

6.55 6.80 3.30 6.60 6.55

30.40

30.40

6.55 6.80 3.30 6.60 6.55

5.50 5.90 5.50
21.00

2.92

3.69

23.18

4.17

4.17 10.40

5.97 11.24 14.65

2.40

+40.20

+42.60

+42.60

191.7 m2

90.0 m2

1 1

2 2

3 3

სერვიტუტი

41 42 44

45 46 47

48

49

51

50

43

16.91

16.93

16.95

3.70 2.50 2.50 2.50

5.50

6.50 6.50 6.50 6.50

2.40
6.50 6.50 6.50

სანიაღვრე მილი სანიაღვრე მილი

სანიაღვრე მილი სანიაღვრე მილი

სანიაღვრე მილი

სანიაღვრე მილი

გენ-გეგმა

ღია ავტოსადგომების რაოდენობა 17
ერთეული ჯამური ფართით - 218.5 კვ.მ