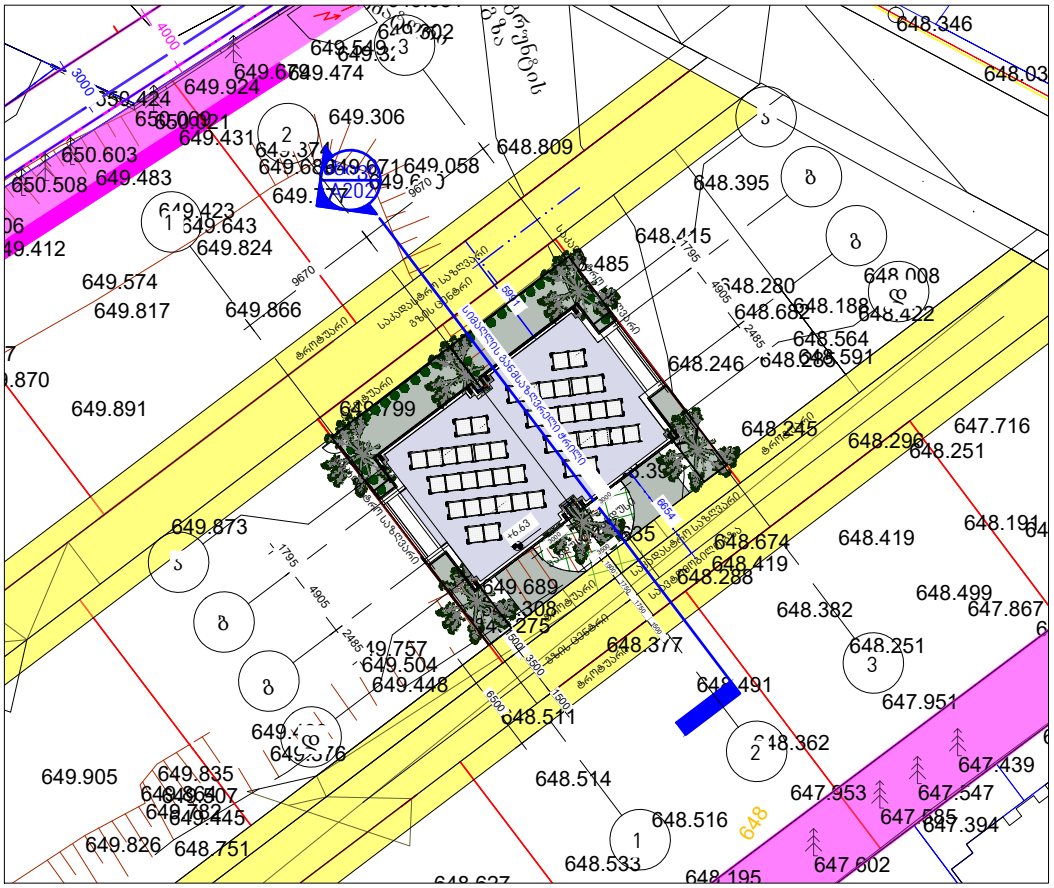


არქიტექტურა

KHMALADZE ARCHITECTS

E-mail: Giorgi@Khmaladze.ge

პროექტი

მისამართი

დამკვეთი

სტატუსი	CD
მასშტაბი	
ფორმატი	A4
თარიღი	
ფურცელი	


ფურცლის ნომერი

ავტორი გიორგი ხმალაძე

დახაზა ფიქრია შალამბერიძე

შეამოწმა გიორგი ხმალაძე

სიმაღლის განმსაზღვრელი ჭრილი

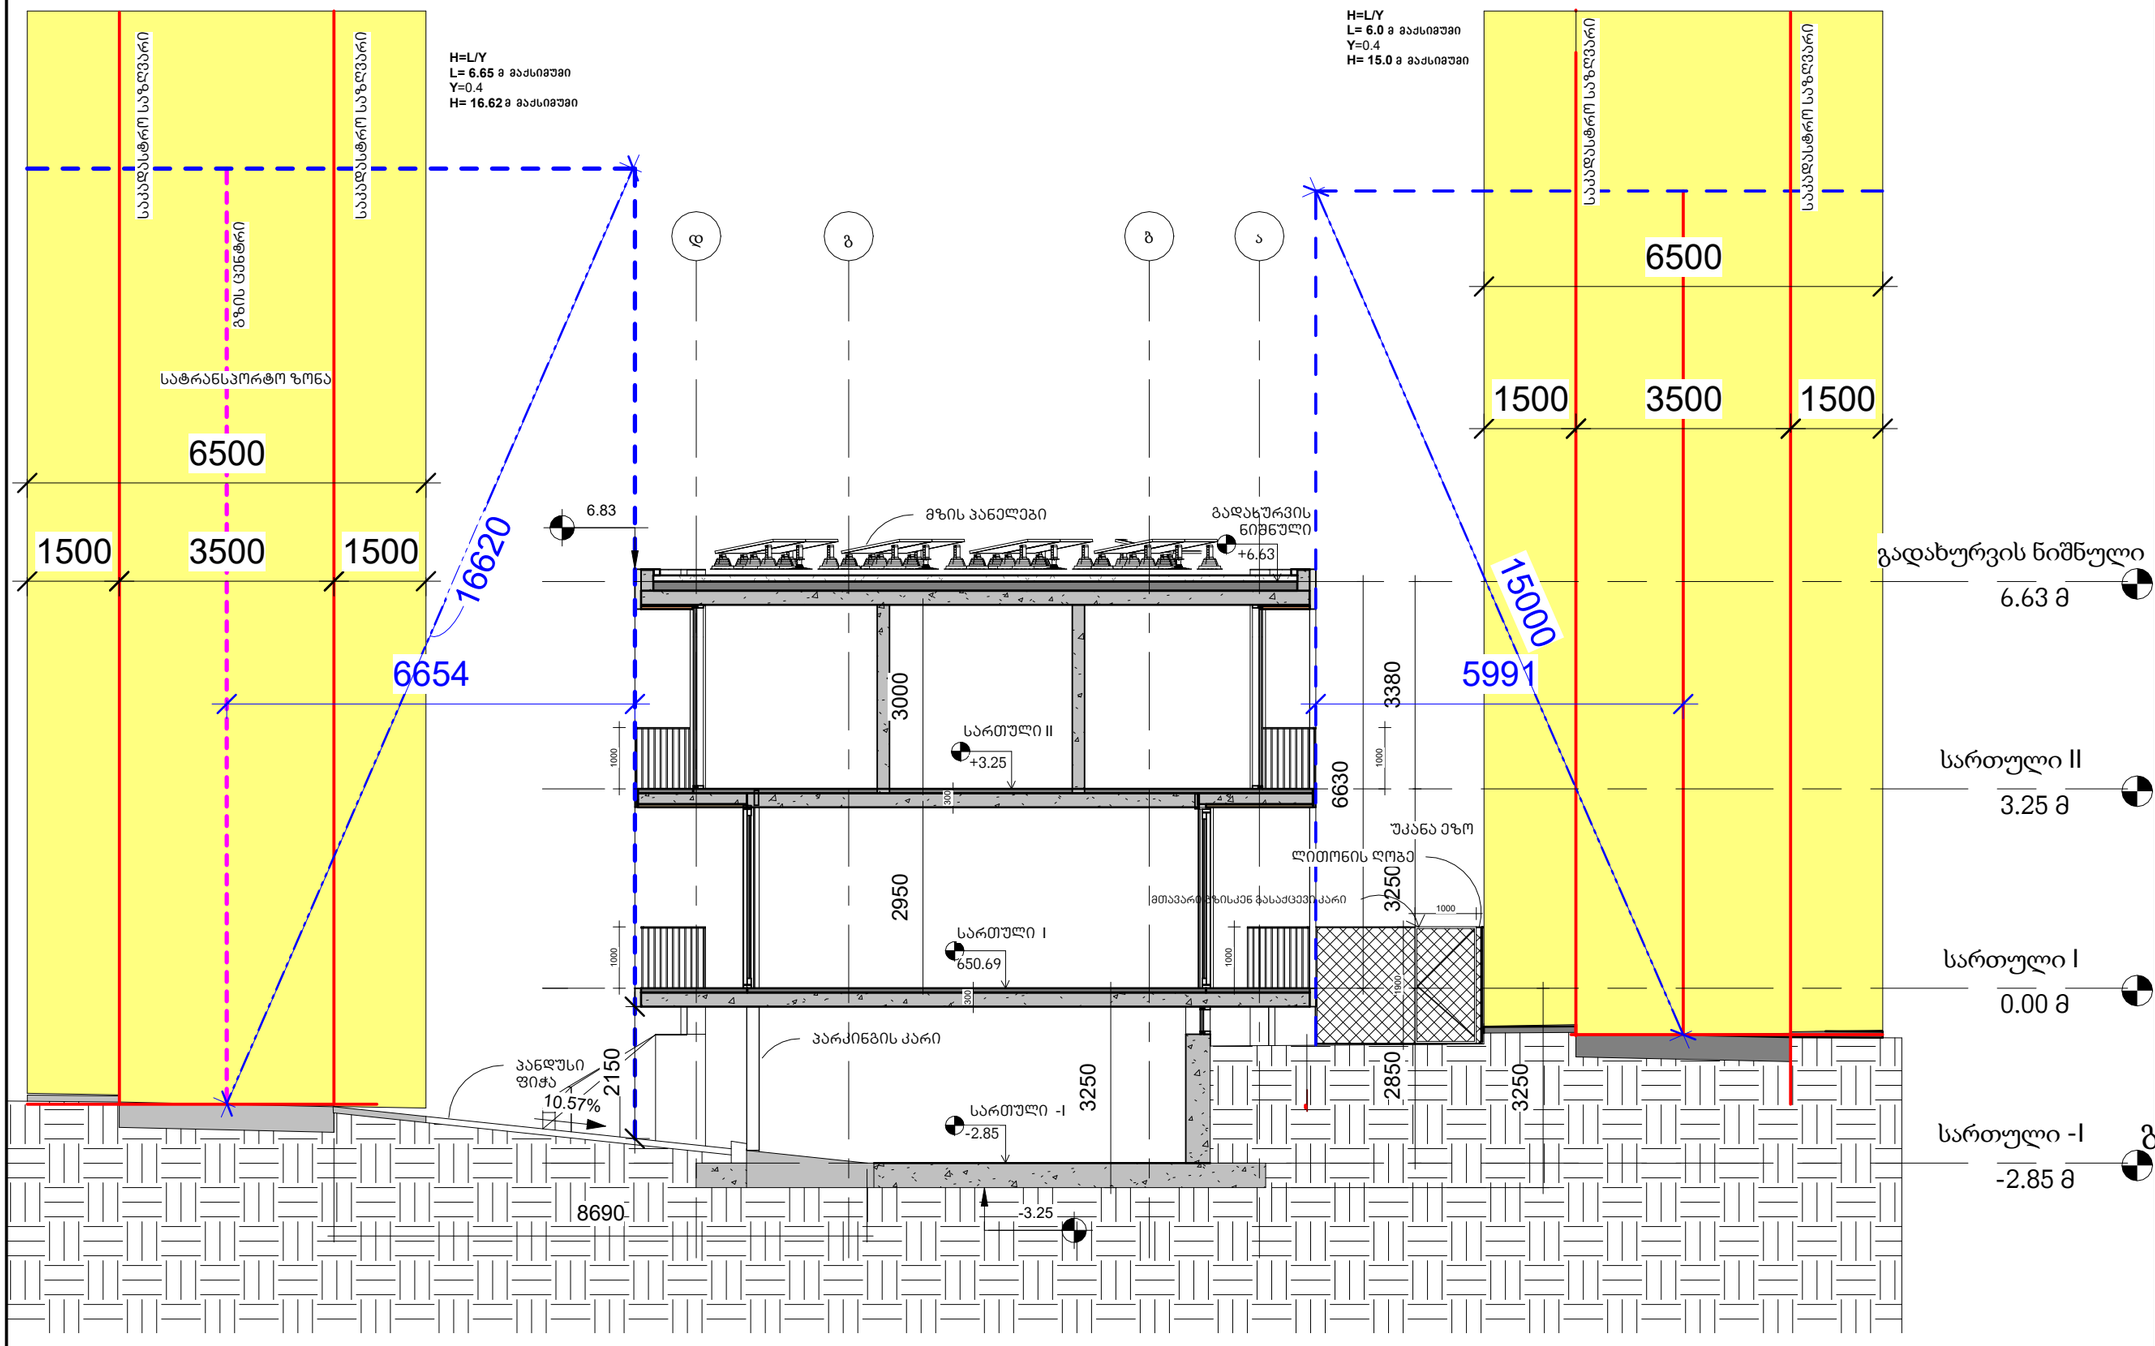

არქიტექტურა

KHMALADZE ARCHITECTS

E-mail: Giorgi@Khmaladze.ge

პროექტი

ინდივიდუალური ორგინიანი საცხოვრებელი სახლი

მისამართი

გურლების ქუჩა

დამკვეთი

სტატუსი	CD
მასშტაბი	1 : 100
ფორმატი	A3
თარიღი	18-Oct-23 17:13:07
ფურცელი	

სიმაღლის განმსაზღვრელი ჭრილი

ფურცლის ნომერი

A202

ავტორი	გიორგი ხმალაძე
დახაზა	ანა ხუციშვილი
შეამოწმა	გიორგი ხმალაძე