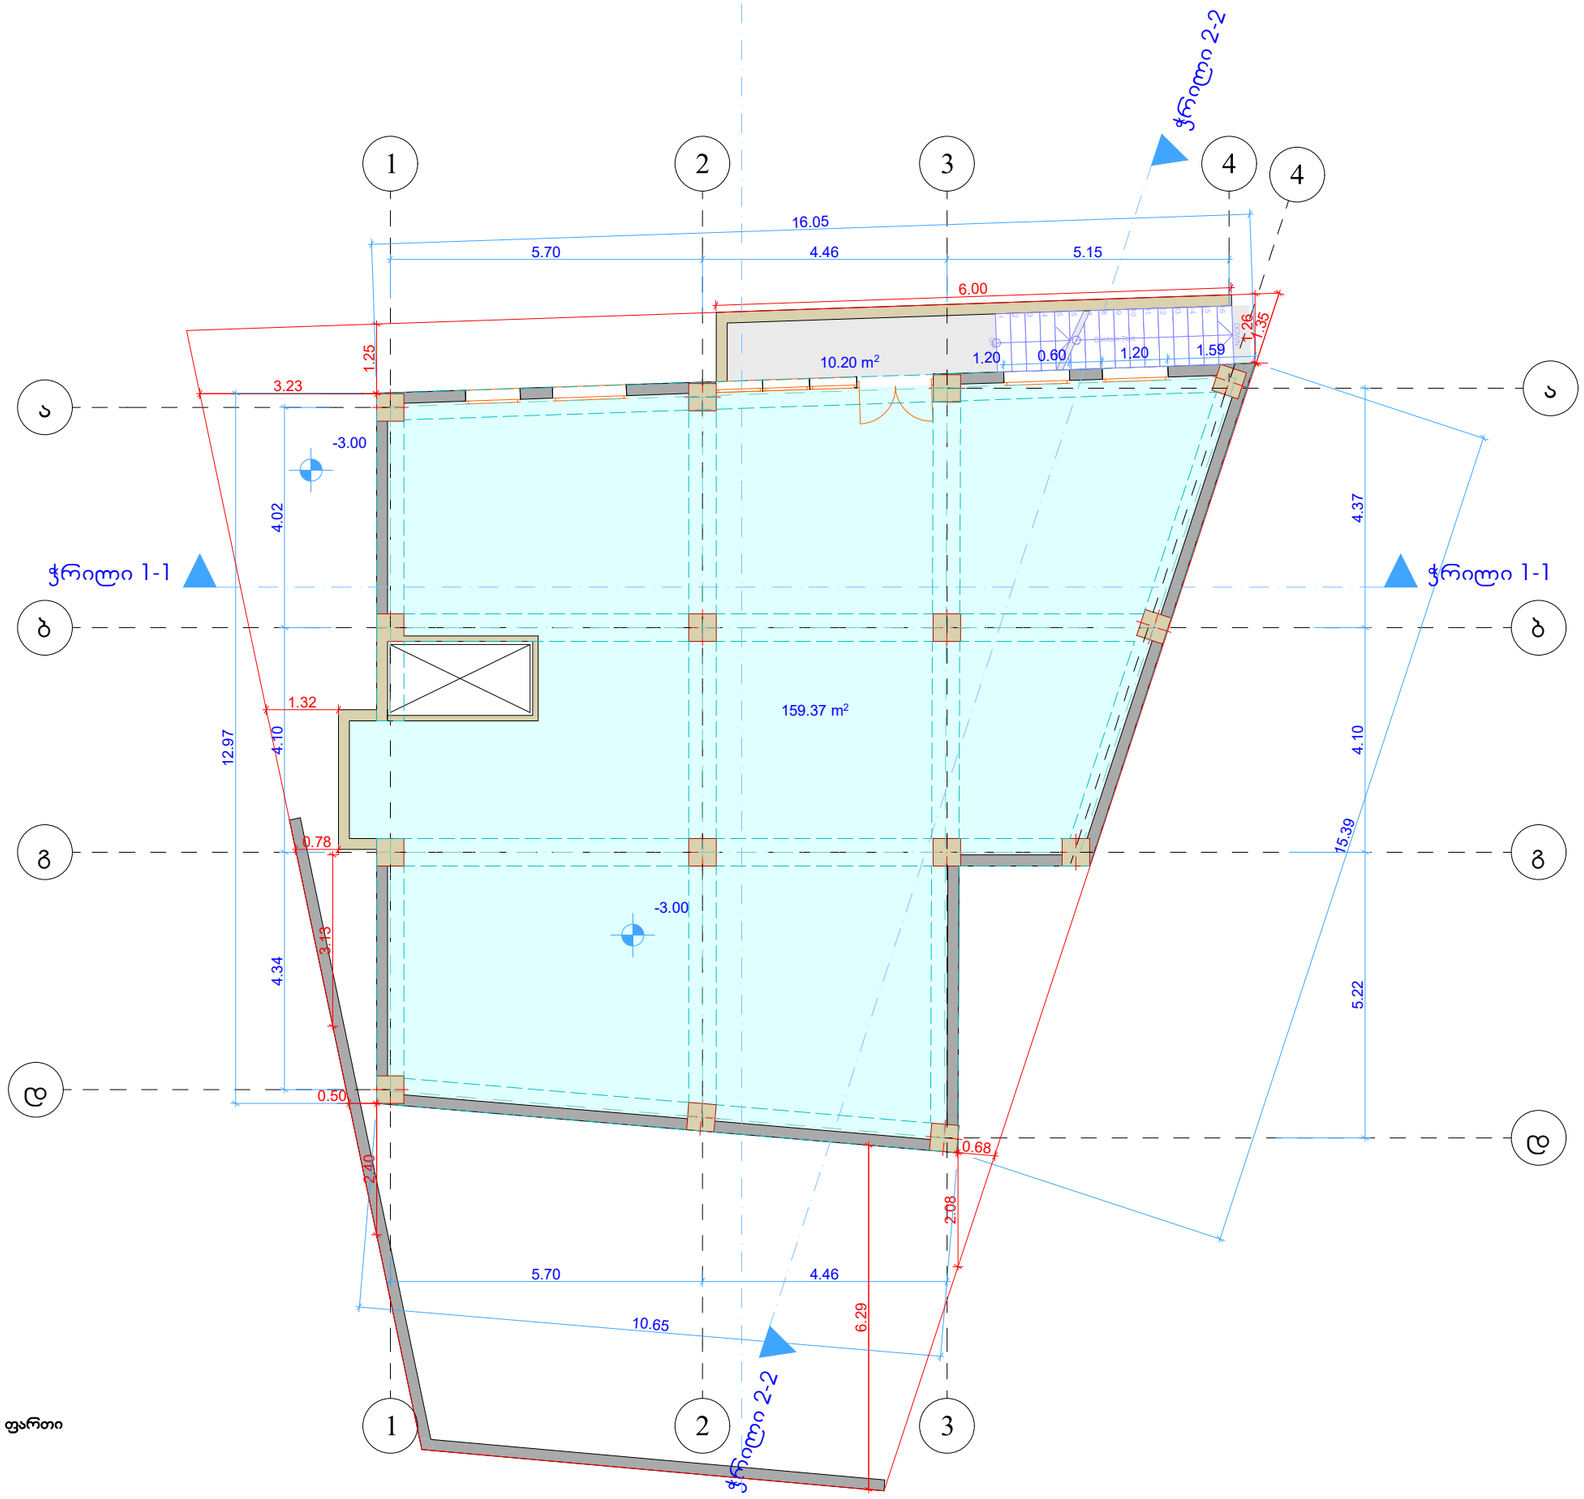

ჯიბის უჯრედის და სადარბაზოს ფართი

სასაწყობე ფართი

ფორმატი	A-3

დამკვეთი: ლუიზა წიკლაური

პირობითი აღნიშვნა:

პროექტის დასახელება:
სასტუმრო

მისამართი:
ქ, თბილისი, სარაჯიშვილის გამზირი

პროექტის ნაწილი:
არქიტექტურული

თანამდებობა	გვარი	ხელმოწერა
დირექტორი	**გ. ჭანკვეტაძე**	
მთ. არქიტექტორი	**ს.ხოფერია**	
პრ. ავტორი	**ს.ხოფერია**	

შემსრულებელი ორგანიზაცია: optimus ოპტიმუსი

ფურცლის დასახელება:

გეგმა -3.00 ნიშნულზე

თარიღი 2019 წ.	მასშ. 1:100
ფურცლების რაოდენობა	-
ფურცლის ნომერი №	-

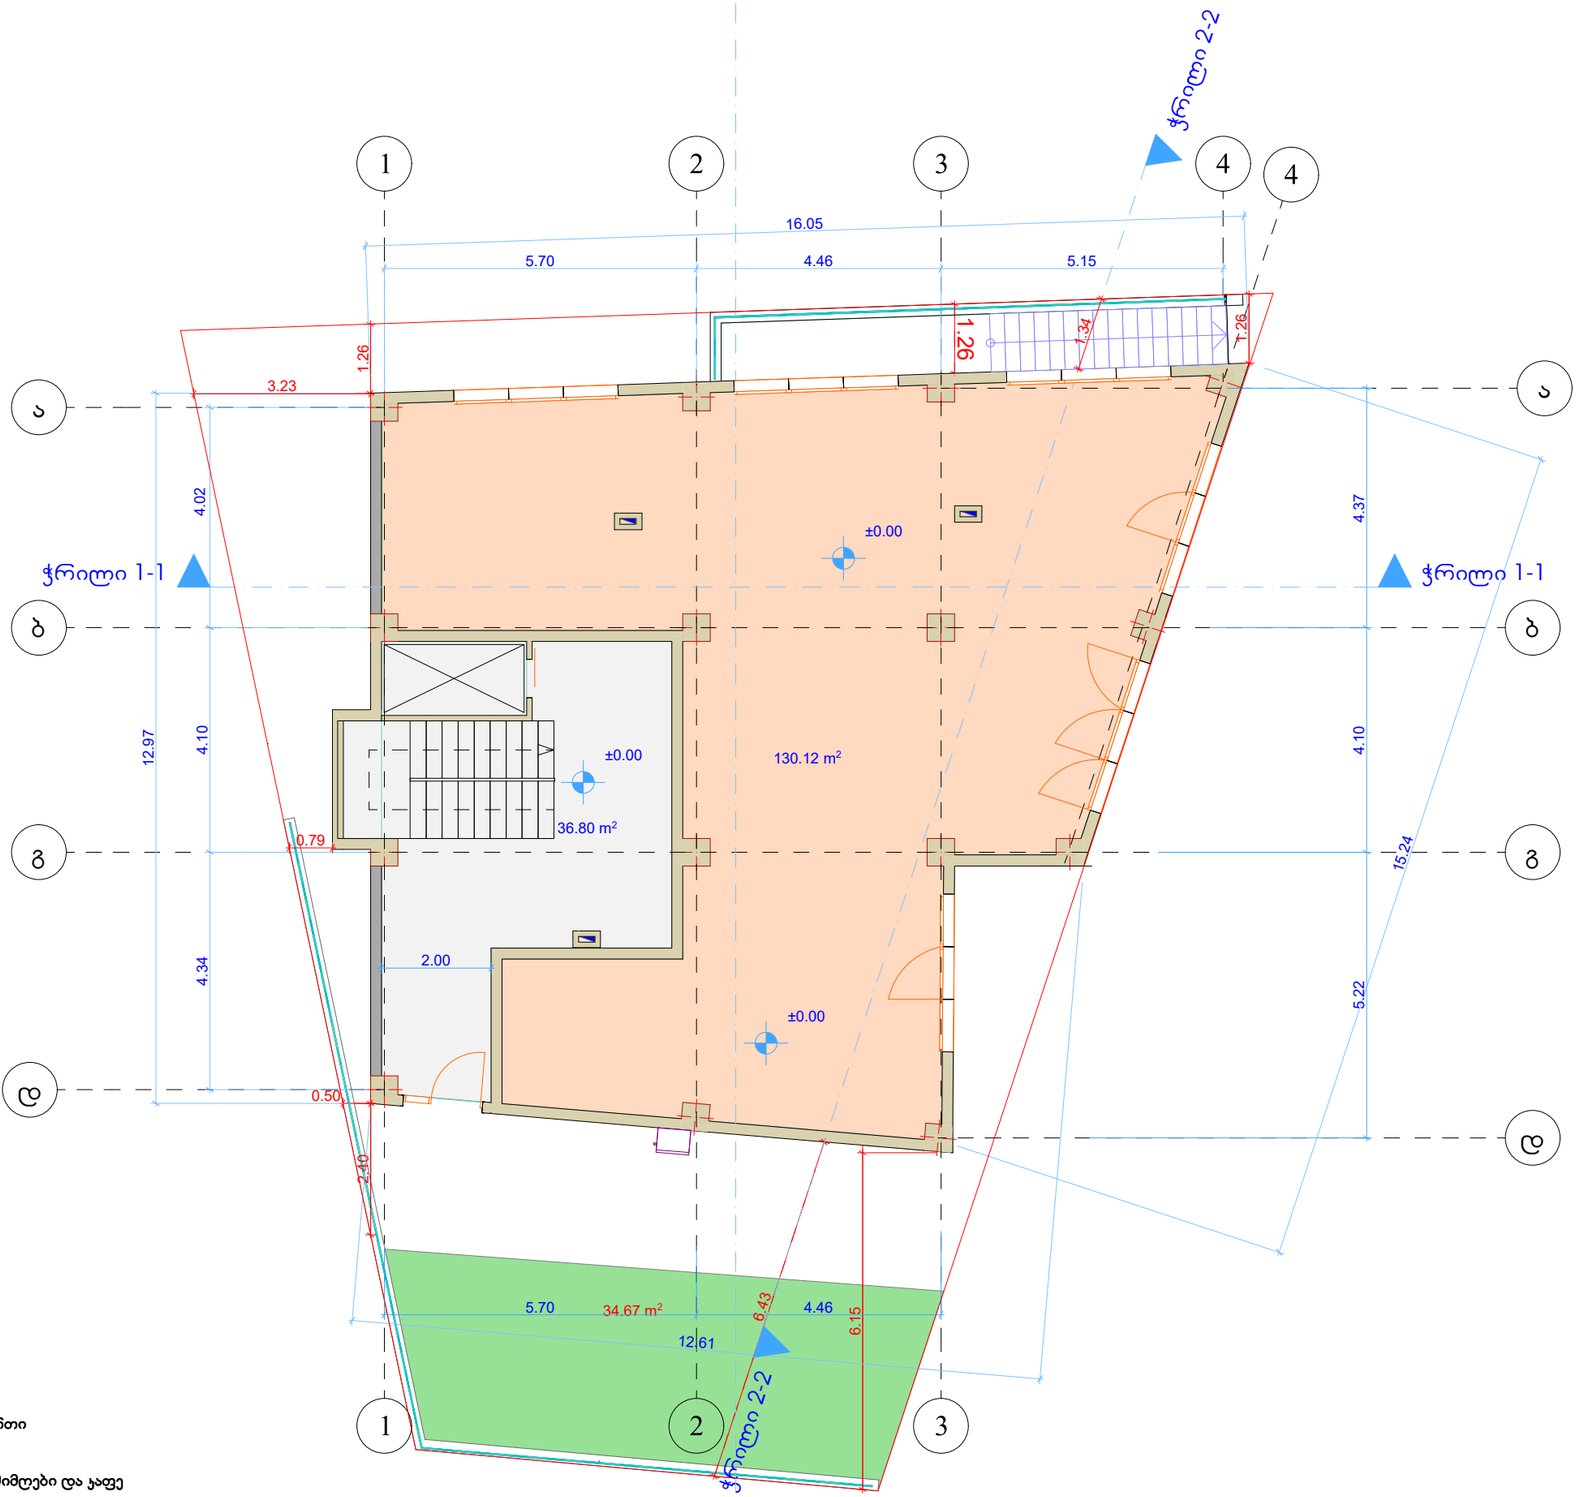

ჯიბის უჯრედის და სადარბაზოს ფართი

ჯომერციული ფართი: სასტუმროს მიმღები და ჯაფე

ფორმატი	A-3

დამკვეთი: ლუიზა წიკლაური

პირობითი აღნიშვნა:

პროექტის დასახელება:
სასტუმრო

მისამართი:
ქ, თბილისი, სარაჯიშვილის გამზირი

პროექტის ნაწილი:
არქიტექტურული

თანამდებობა	გვარი	ხელმოწერა
დირექტორი	**გ. ჭანკვეტაძე**	
მთ. არქიტექტორი	**ს.ხოფერია**	
პრ. ავტორი	**ს.ხოფერია**	

შემსრულებელი ორგანიზაცია: optimus ოპტიმუსი

ფურცლის დასახელება:

გეგმა 0.00 ნიშნულზე

თარიღი 2023 წ.	მასშ. 1:100
ფურცლების რაოდენობა	-
ფურცლის ნომერი №	-

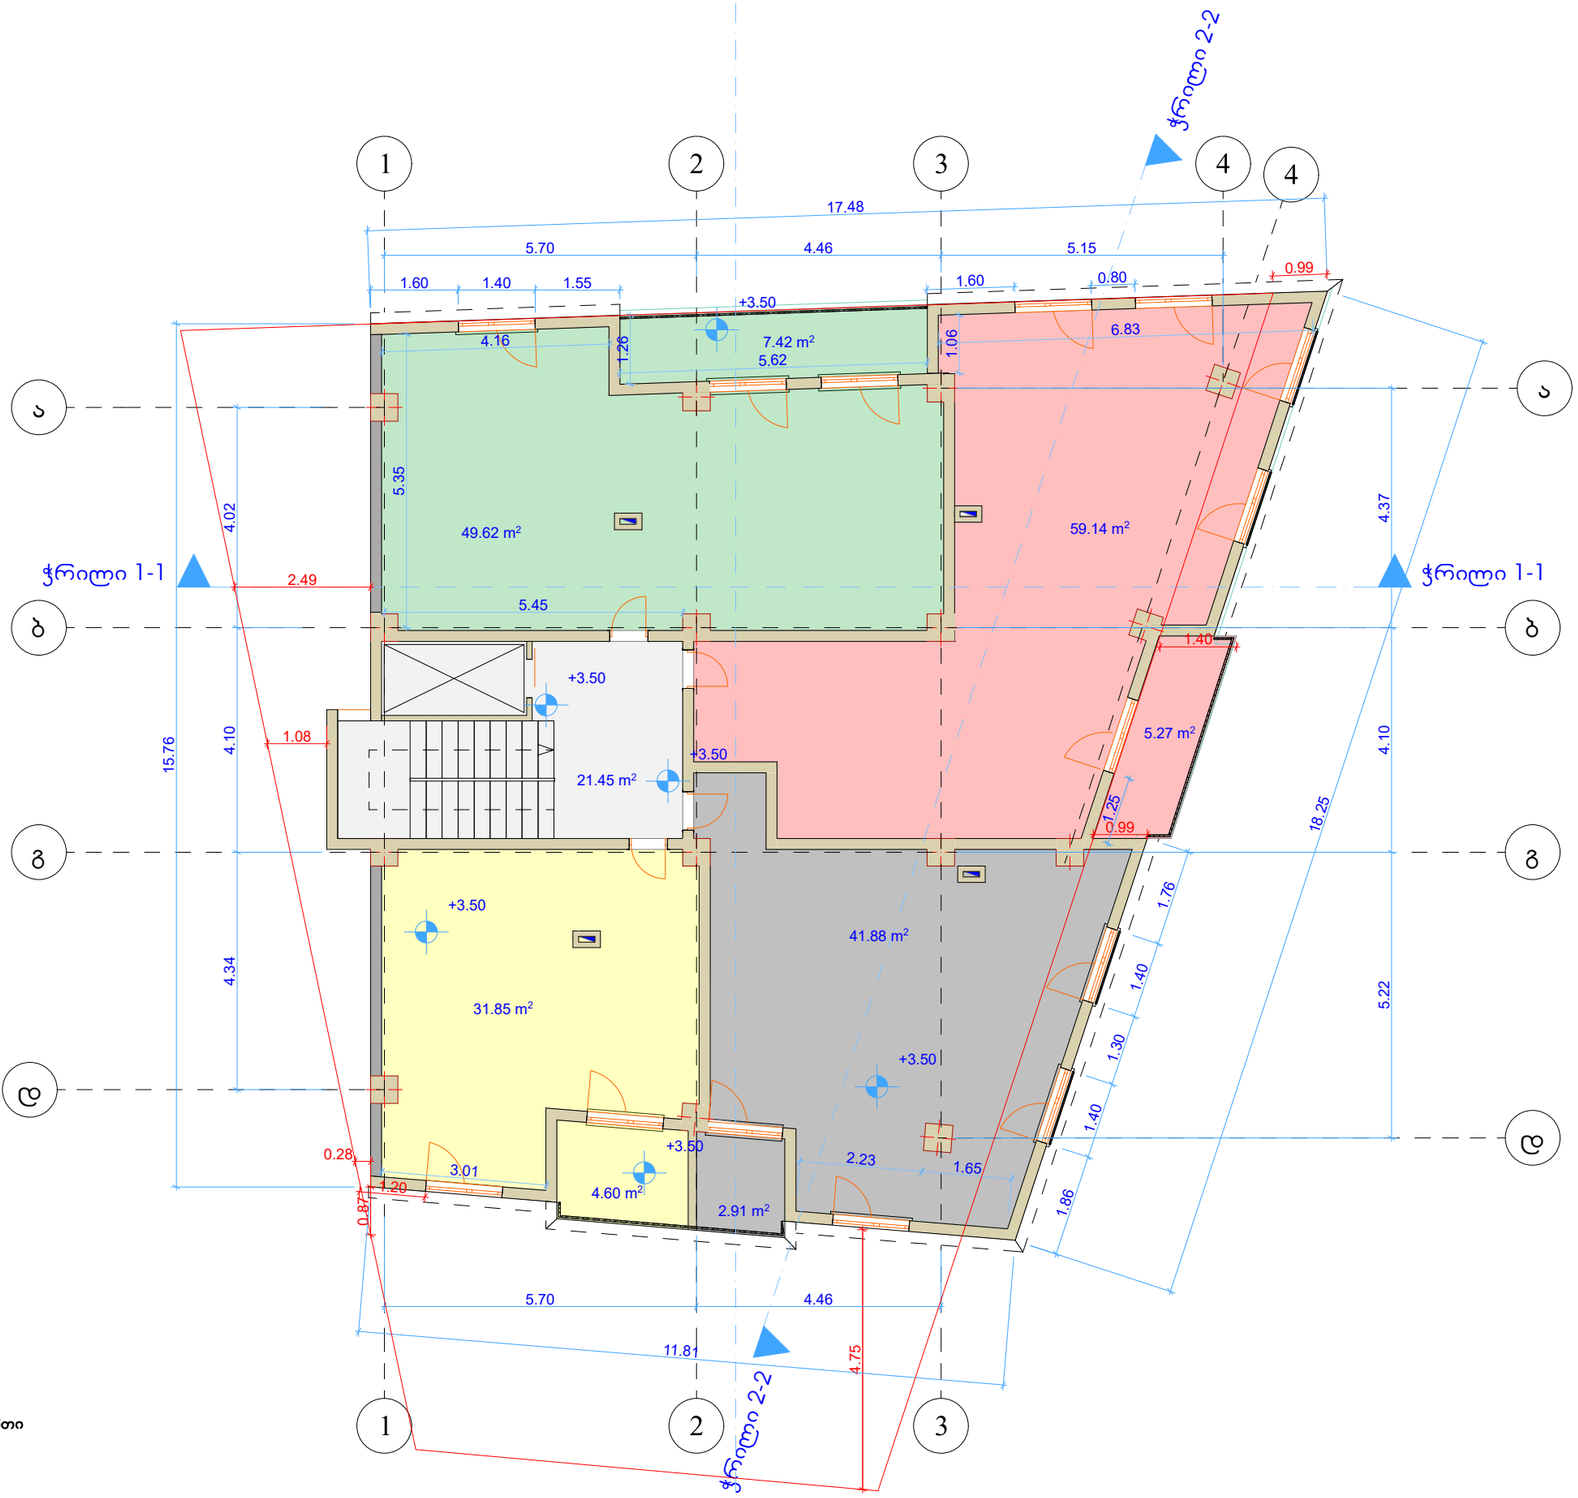

- ჯიბის უჯრედის და სადარბაზოს ფართი
- სასტუმროს ნომერი №1
- სასტუმროს ნომერი №2
- სასტუმროს ნომერი №3
- სასტუმროს ნომერი №4

ფორმატი	A-3

დამკვეთი: ლუიზა წიკლაური

პირობითი აღნიშვნა:

პროექტის დასახელება:
სასტუმრო

მისამართი:
ქ, თბილისი, სარაჯიშვილის გამზირი

პროექტის ნაწილი:
არქიტექტურული

თანამდებობა	გვარი	ხელმოწერა
დირექტორი	**გ. ჭანკვეტაძე**	
მთ. არქიტექტორი	**ს.ხოფერია**	
პრ. ავტორი	**ს.ხოფერია**	

შემსრულებელი ორგანიზაცია: optimus ოპტიმუსი

ფურცლის დასახელება:

გეგმა +3.50 ნიშნულზე

თარიღი 2019 წ.	მასშ. 1:100
ფურცლების რაოდენობა	-
ფურცლის ნომერი №	-

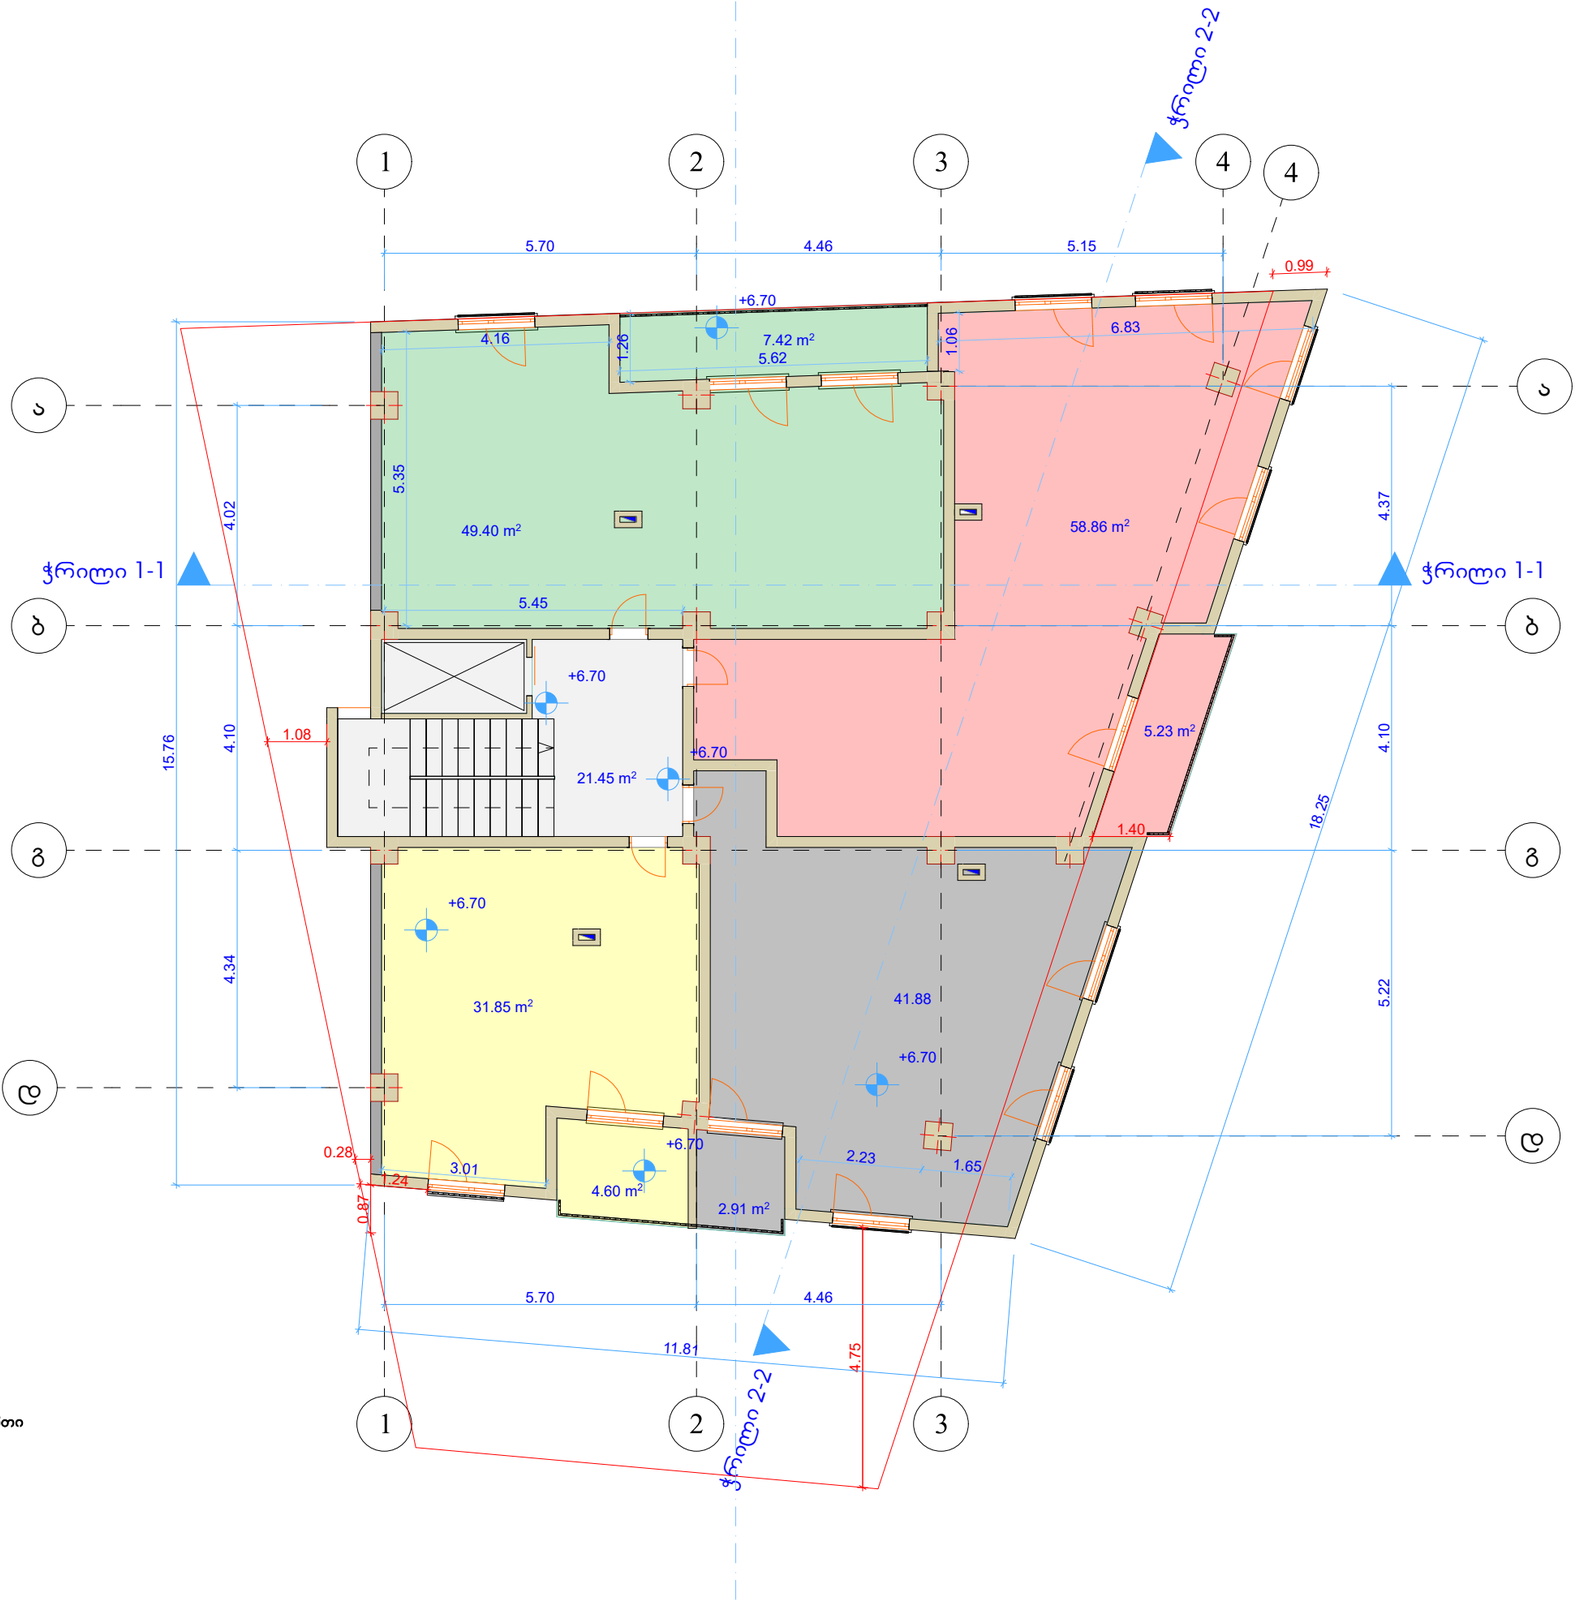

ჯიბის უჯრედის და სადარბაზოს ფართი

სასტუმროს ნომერი №5

სასტუმროს ნომერი №6

სასტუმროს ნომერი №7

სასტუმროს ნომერი №8

ფორმატი	A-3

დამკვეთი: ლუიზა წიკლაური

პირობითი აღნიშვნა:

პროექტის დასახელება:
სასტუმრო

მისამართი:
ქ, თბილისი, სარაჯიშვილის გამზირი

პროექტის ნაწილი:
არქიტექტურული

თანამდებობა	გვარი	ხელმოწერა
დირექტორი	**გ. ჭანკვეტაძე**	
მთ. არქიტექტორი	**ს.ხოფერია**	
პრ. ავტორი	**ს.ხოფერია**	

შემსრულებელი ორგანიზაცია: optimus მეზიმუსი

ფურცლის დასახელება:

გეგმა +6.70 ნიშნულზე

თარიღი 2019 წ.	მასშ. 1:100
ფურცლების რაოდენობა	-
ფურცლის ნომერი №	-

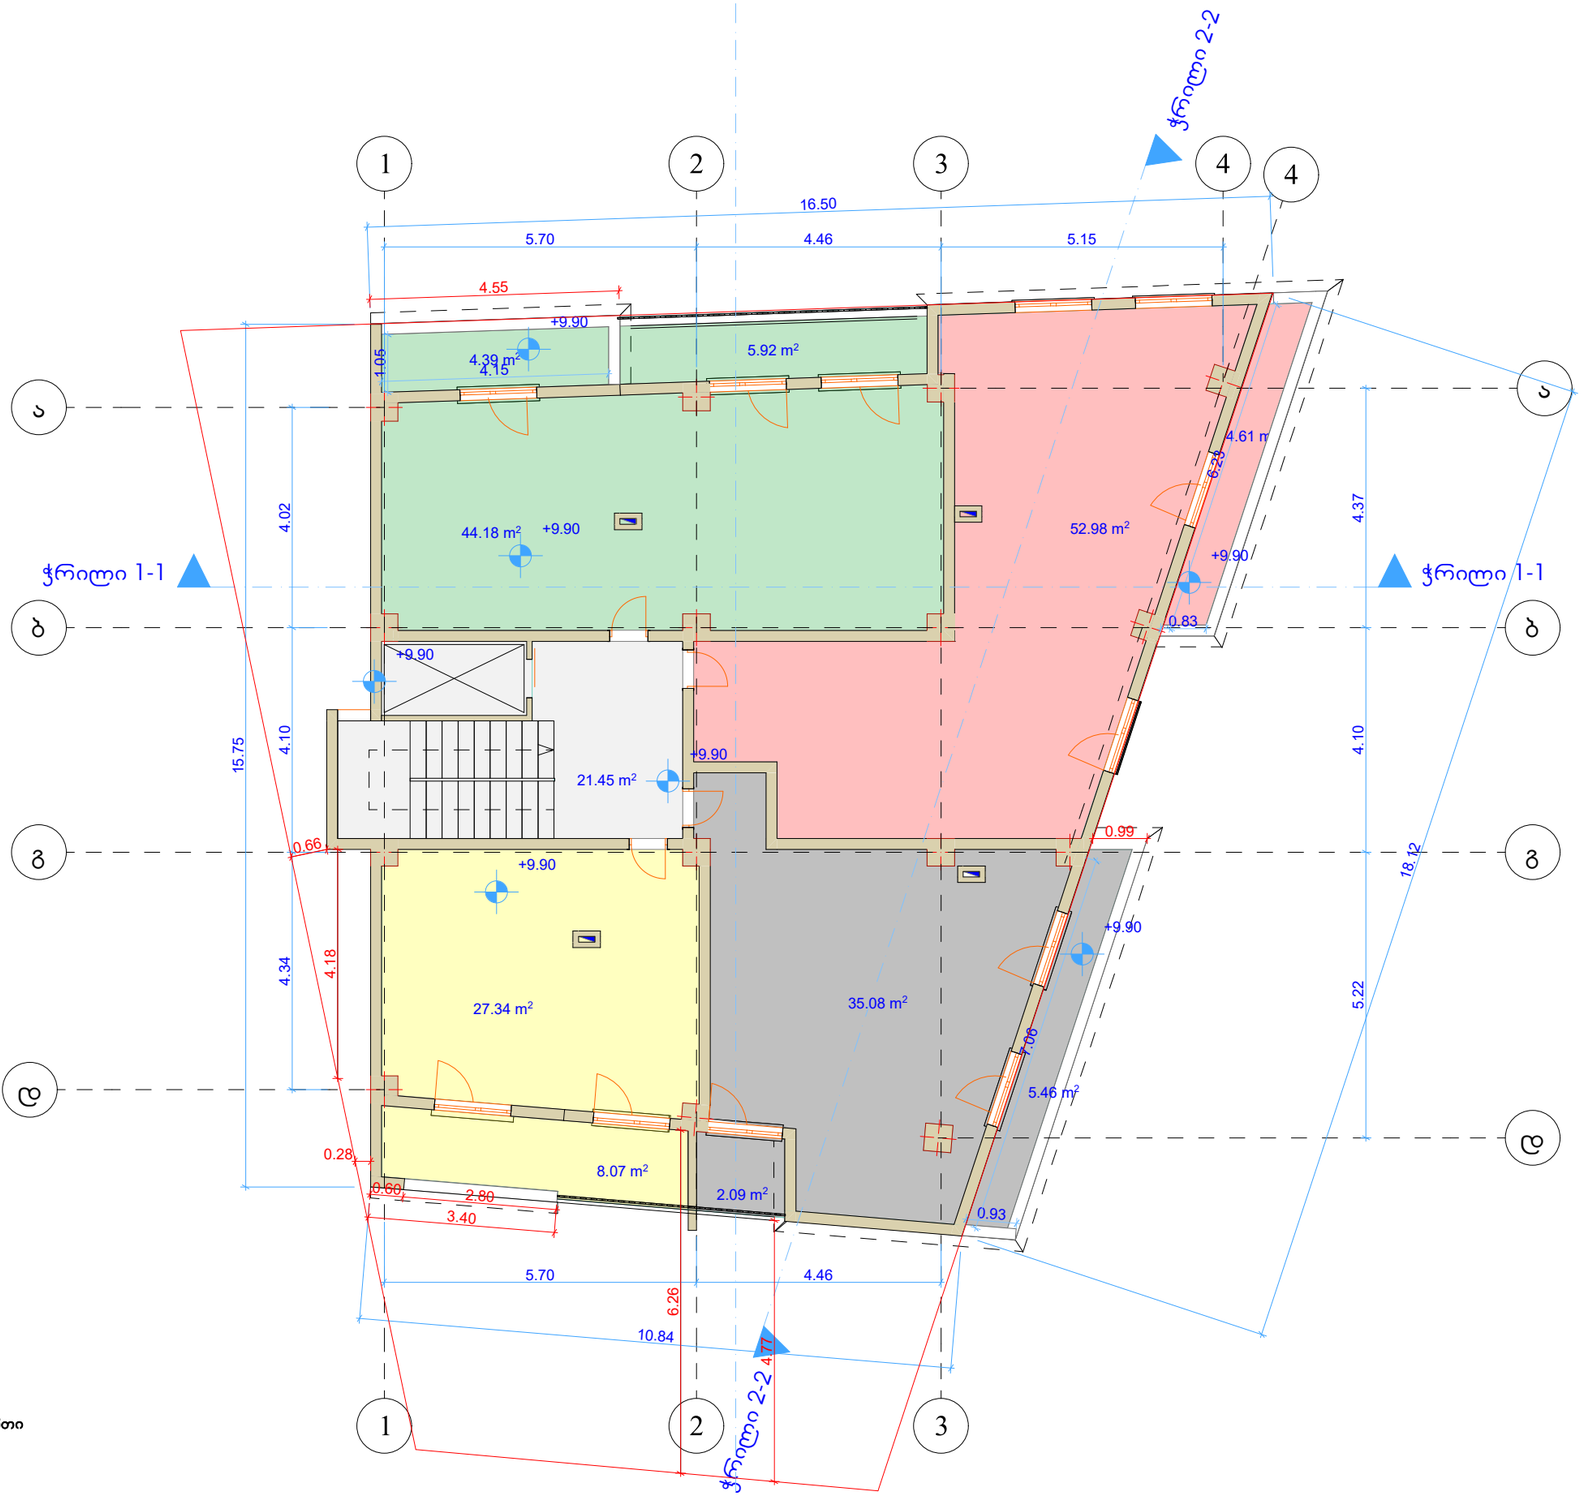

ჯიბის უჯრედის და სადარბაზოს ფართი

სასტუმროს ნომერი №9

სასტუმროს ნომერი №10

სასტუმროს ნომერი №11

სასტუმროს ნომერი №12

ფორმატი	A-3

დამკვეთი: ლუიზა წიკლაური

პირობითი აღნიშვნა:

პროექტის დასახელება:
სასტუმრო

მისამართი:
ქ, თბილისი, სარაჯიშვილის გამზირი

პროექტის ნაწილი:
არქიტექტურული

თანამდებობა	გვარი	ხელმოწერა
დირექტორი	**გ. ჭანკვეტაძე**	
მთ. არქიტექტორი	**ს.ხოფერია**	
პრ. ავტორი	**ს.ხოფერია**	

შემსრულებელი ორგანიზაცია: optimus ოპტიმუსი

ფურცლის დასახელება:

გეგმა +9.90 ნიშნულზე

თარიღი 2019 წ.	მასშ. 1:100
ფურცლების რაოდენობა	-
ფურცლის ნომერი №	-

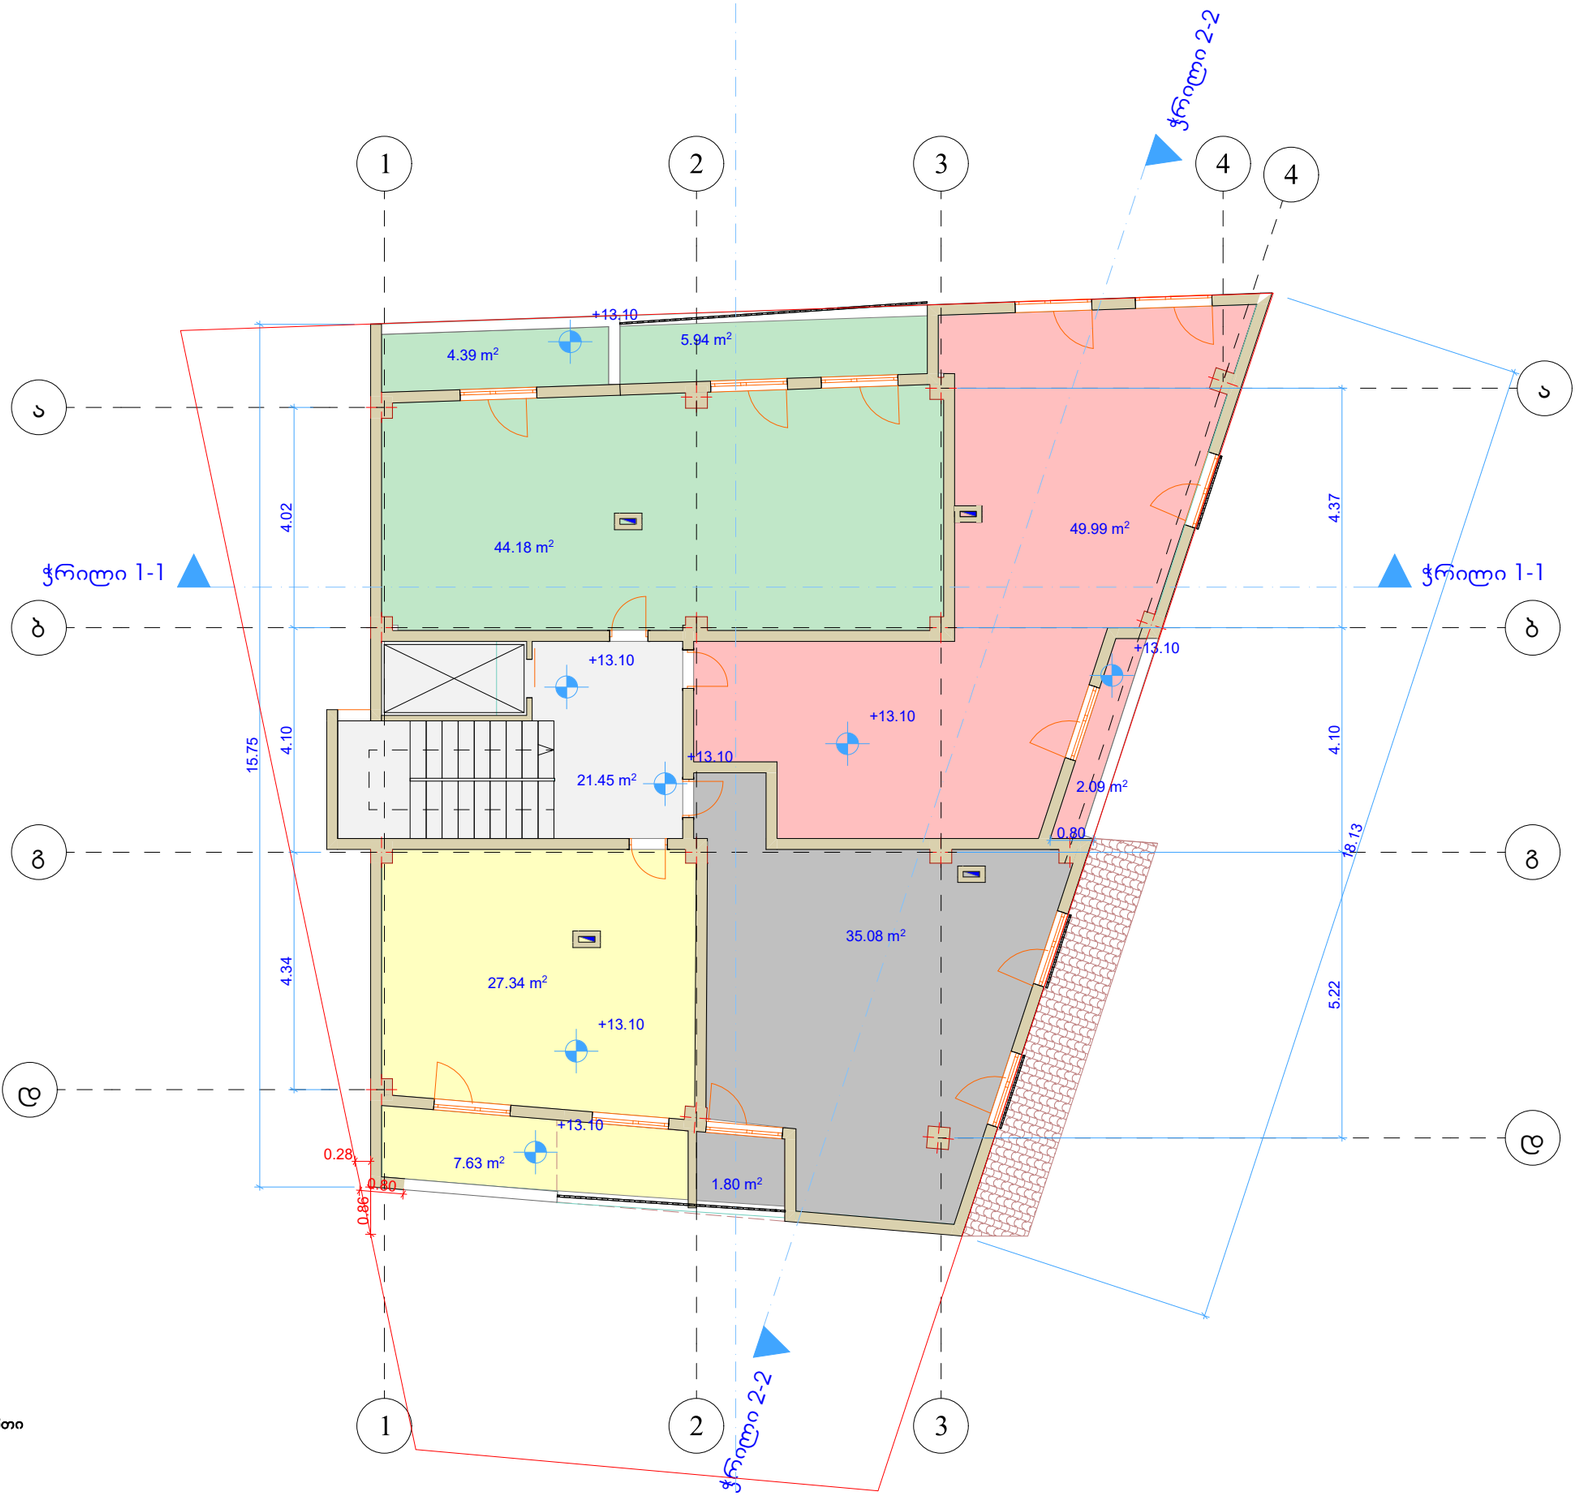

- ჯიბის უჯრედის და სადარბაზოს ფართი
- სასტუმროს ნომერი №13
- სასტუმროს ნომერი №14
- სასტუმროს ნომერი №15
- სასტუმროს ნომერი №16

ფორმატი	A-3

დამკვეთი: ლუიზა წიკლაური

პირობითი აღნიშვნა:

პროექტის დასახელება:
სასტუმრო

მისამართი:
ქ, თბილისი, სარაჯიშვილის გამზირი

პროექტის ნაწილი:
არქიტექტურული

თანამდებობა	გვარი	ხელმოწერა
დირექტორი	**გ. ჭანკვეტაძე**	
მთ. არქიტექტორი	**ს.ხოფერია**	
პრ. ავტორი	**ს.ხოფერია**	

შემსრულებელი ორგანიზაცია: optimus ოპტიმუსი

ფურცლის დასახელება:

გეგმა +13.10 ნიშნულზე

თარიღი 2019 წ.	მასშ. 1:100
ფურცლების რაოდენობა	-
ფურცლის ნომერი №	-

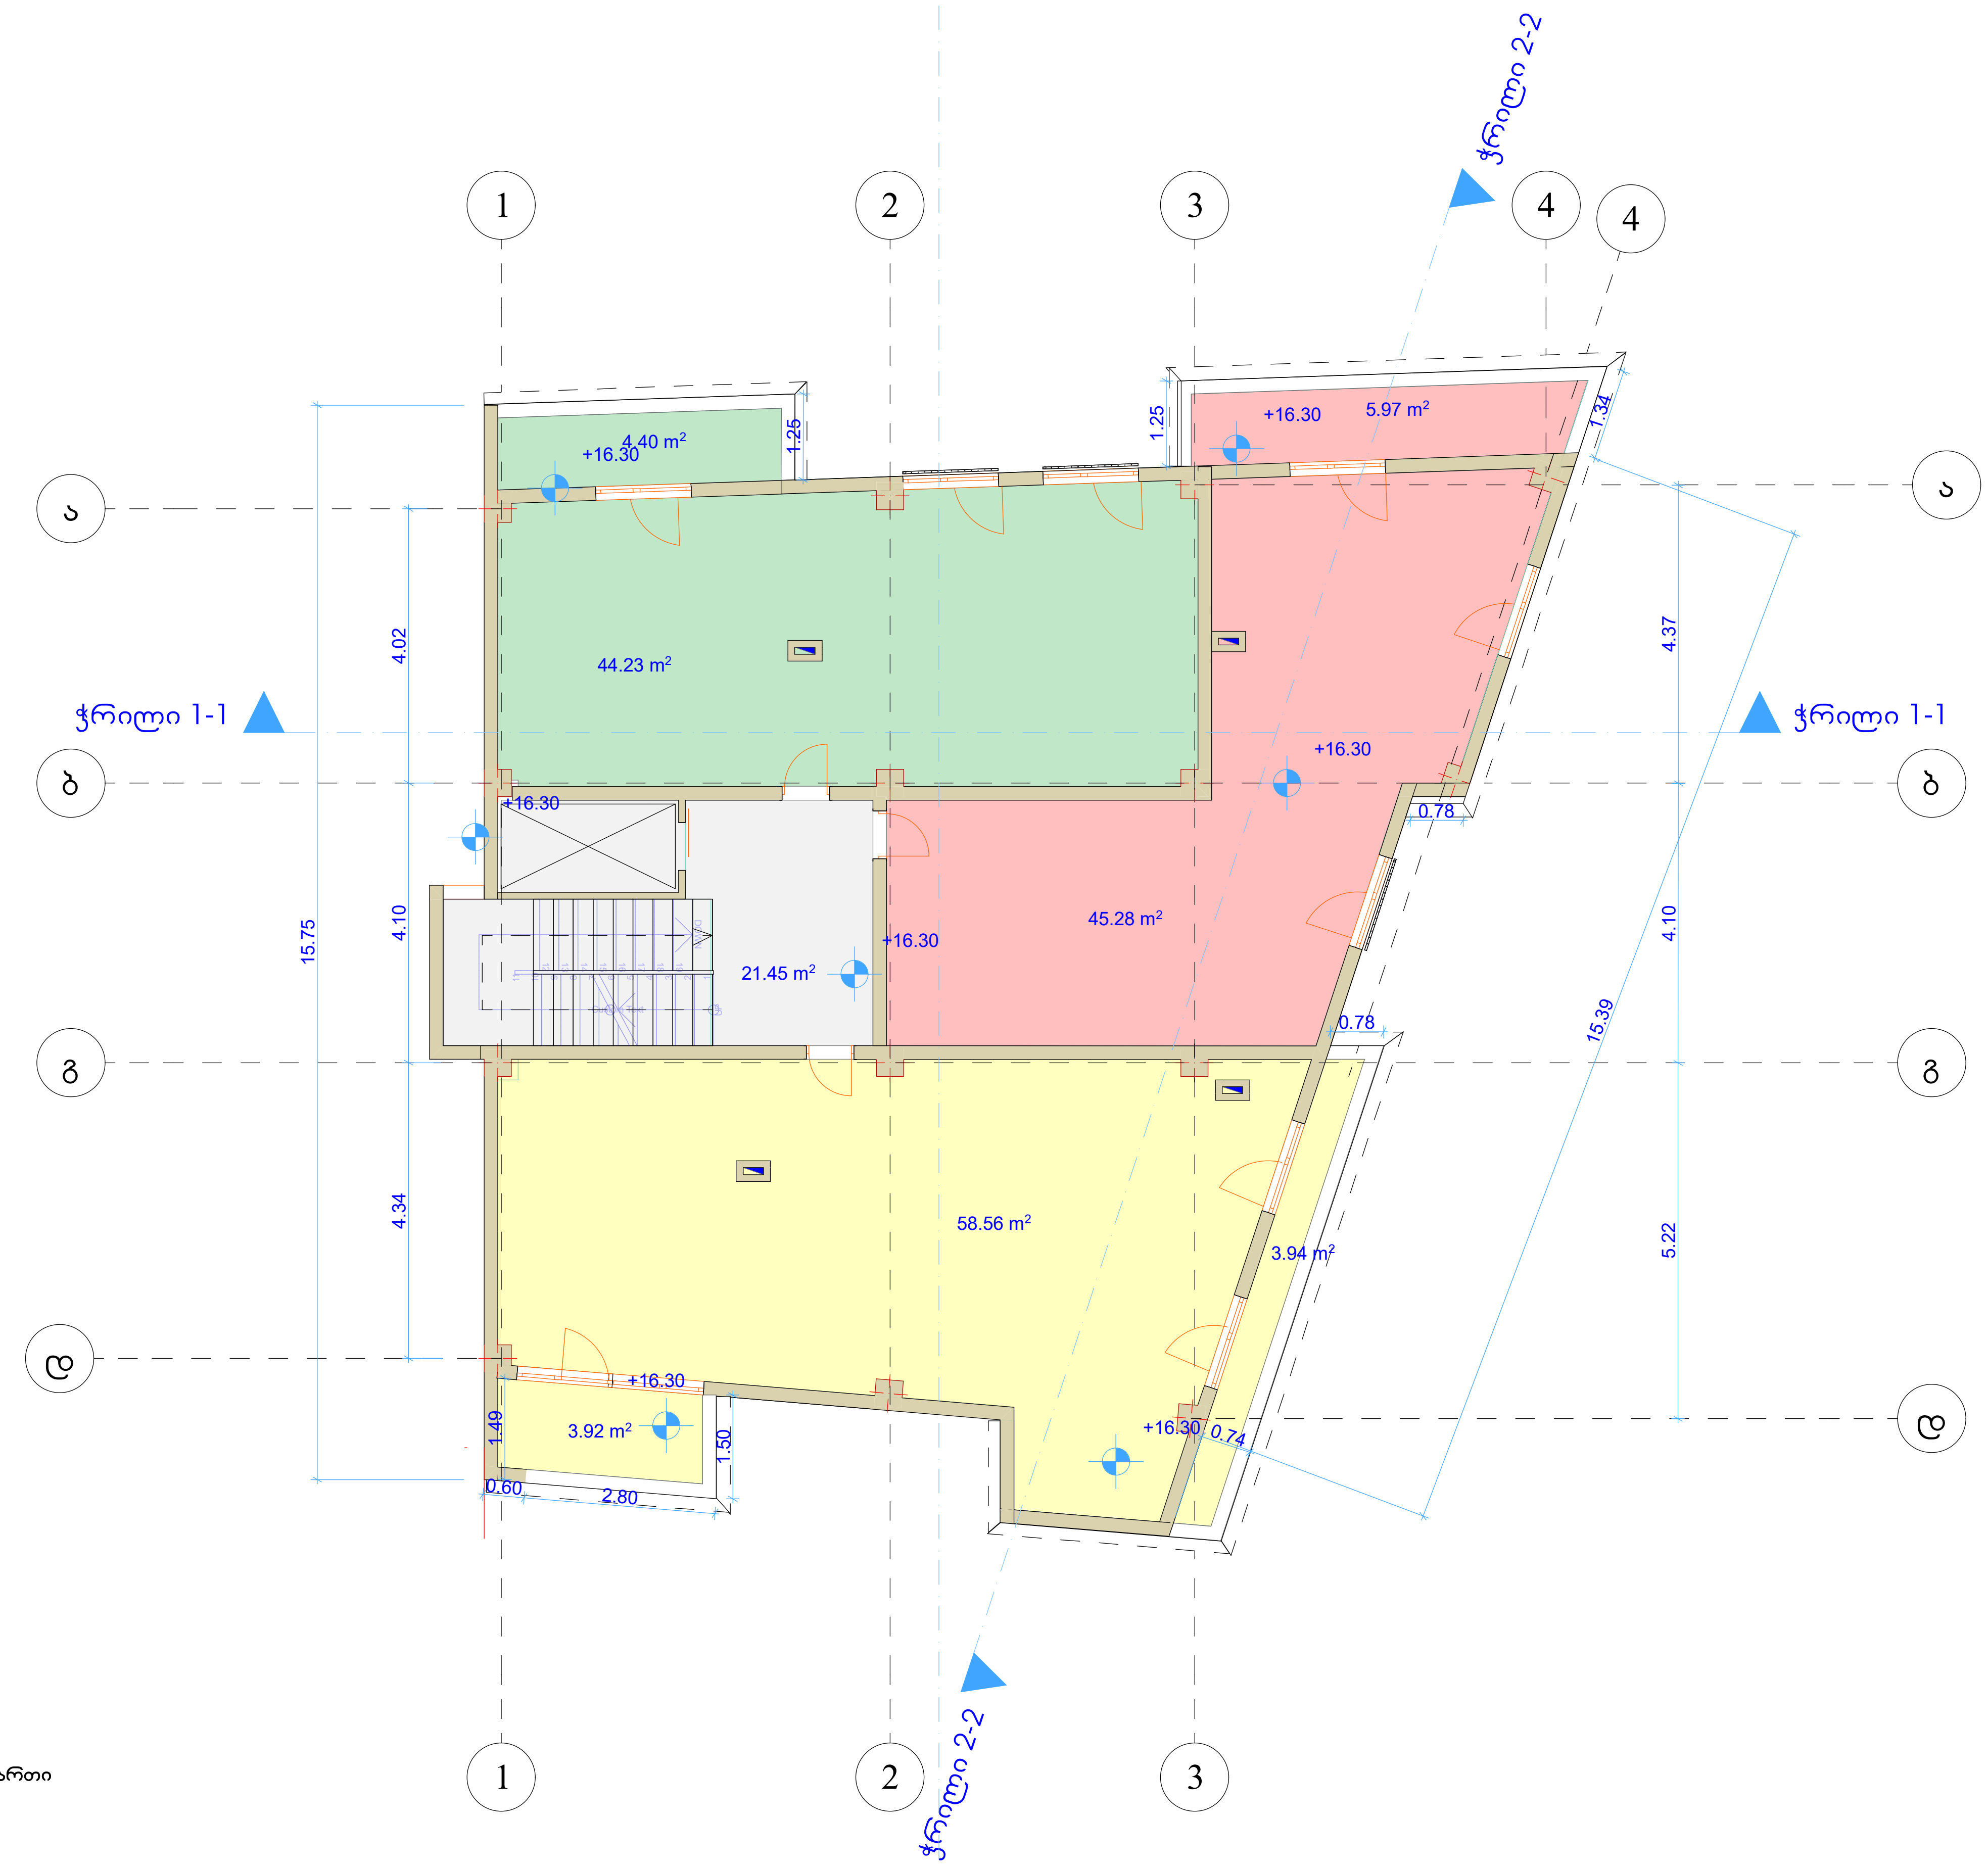

ფორმატი	A-3

დამკვეთი: ლუიზა წიკლაური

პირობითი აღნიშვნა:

პროექტის დასახელება:
სასტუმრო

მისამართი:
ქ. თბილისი, სარაჯიშვილის გამზირი

პროექტის ნაწილი:
არქიტექტურული

თანამდებობა	გვარი	ხელმოწერა
დირექტორი	გ. ჭანკვეტაძე	
მთ. არქიტექტორი	ს.ხოფერია	
პრ. ავტორი	ს.ხოფერია	

შემსრულებელი ორგანიზაცია

ფურცლის დასახელება:

გეგმა +16.30 ნიშნულზე

თარიღი 2019 წ.	მასშ. 1:100
ფურცლების რაოდენობა	-
ფურცლის ნომერი №	-

კიბის უჯრედის და სადარბაზოს ფართი

სასტუმროს ნომერი №17

სასტუმროს ნომერი №18

სასტუმროს ნომერი №19

სასტუმროს ნომერი №20

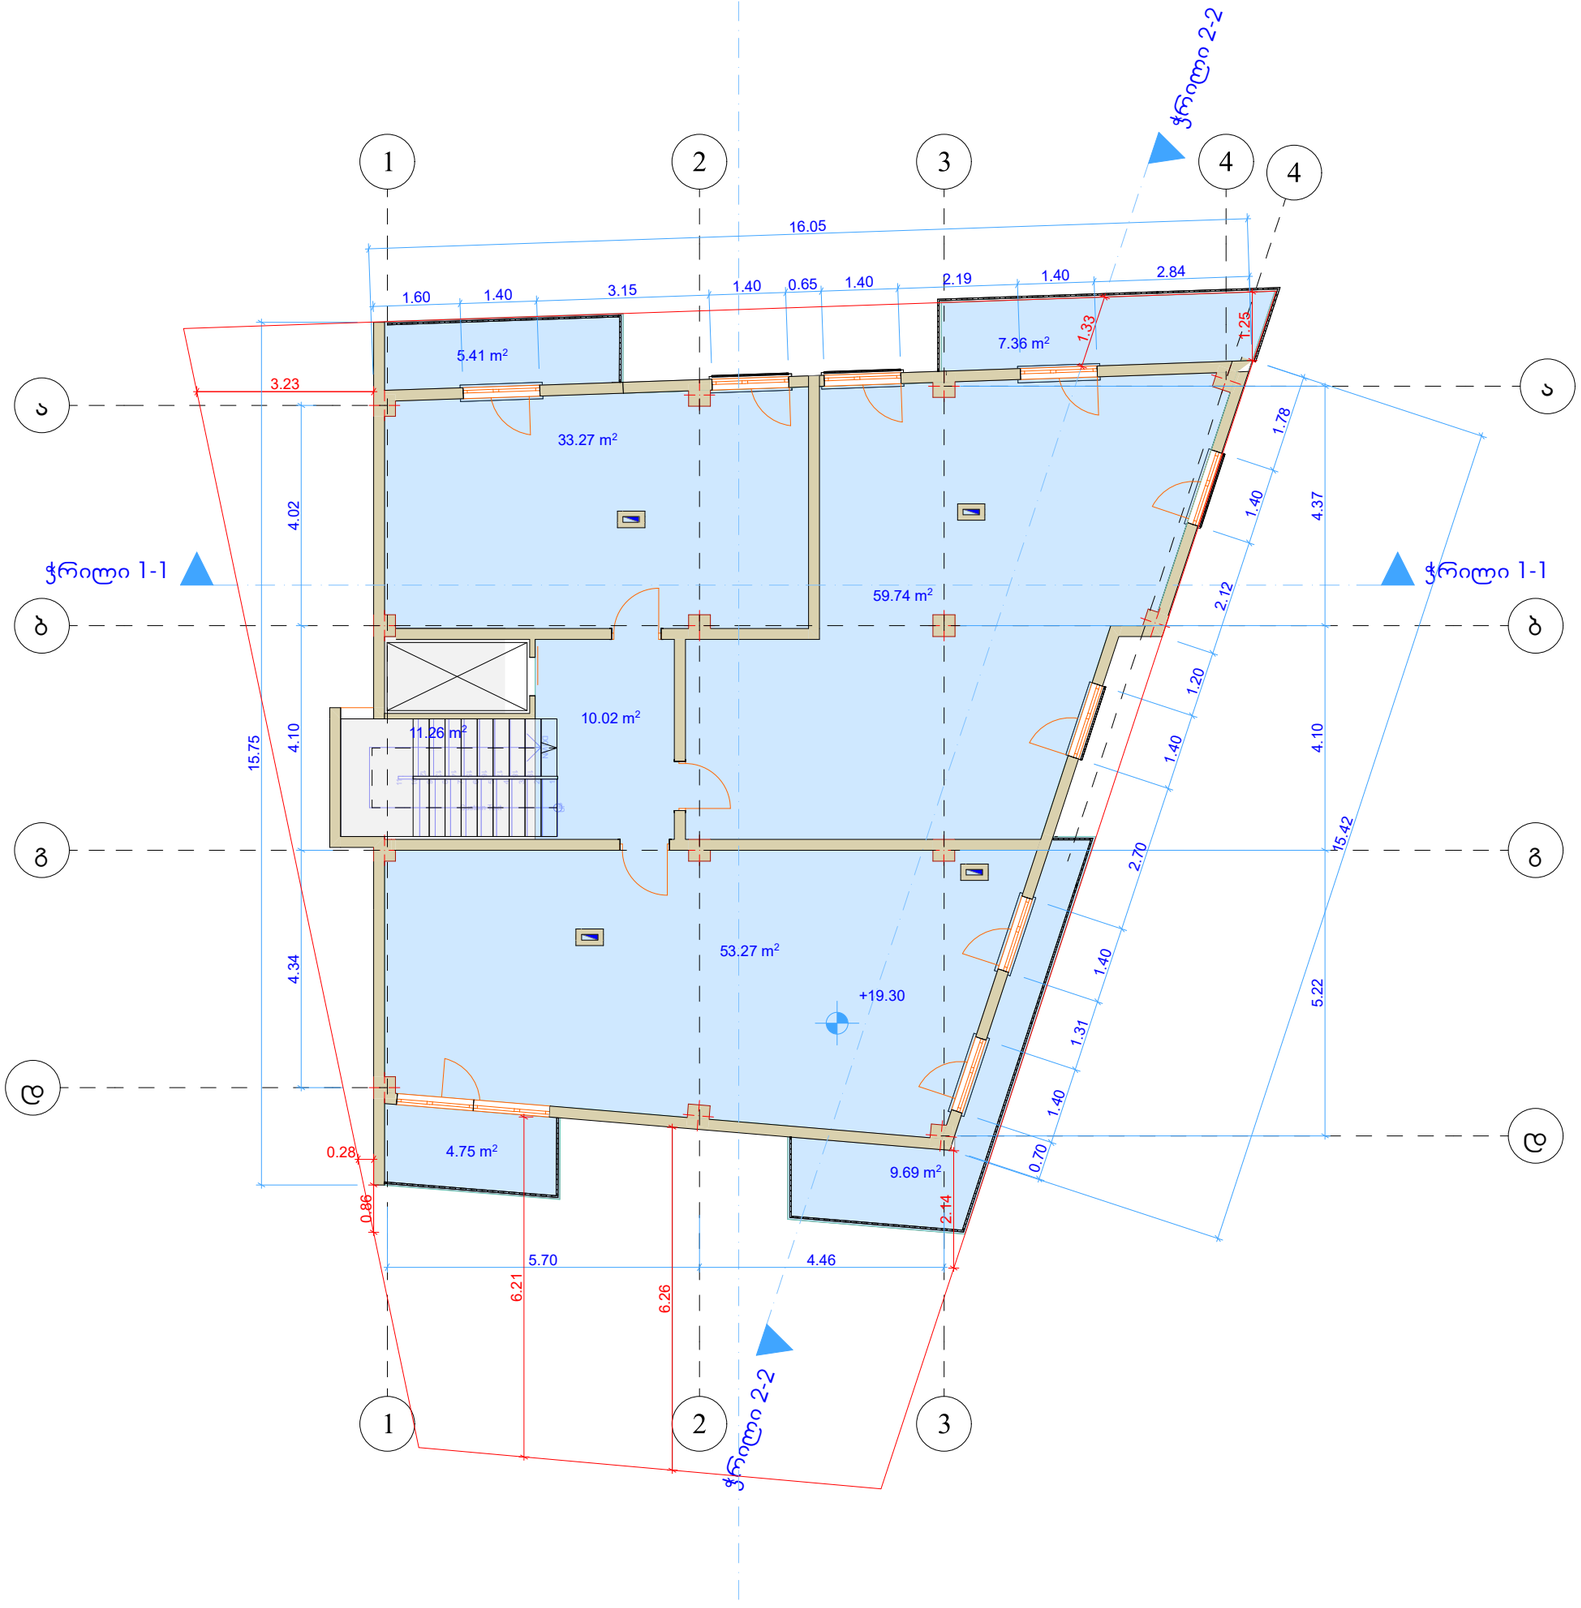

რესტორანი

ფორმატი	A-3

დამკვეთი: ლუიზა წიკლაური

პირობითი აღნიშვნა:

პროექტის დასახელება:
სასტუმრო

მისამართი:
ქ, თბილისი, სარაჯიშვილის გამზირი

პროექტის ნაწილი:
არქიტექტურული

თანამდებობა	გვარი	ხელმოწერა
დირექტორი	გ. ჭანკვეტაძე	
მთ. არქიტექტორი	ს.ხოფერია	
პრ. ავტორი	ს.ხოფერია	

შემსრულებელი ორგანიზაცია: optimus ოპტიმუსი

ფურცლის დასახელება:

გეგმა +19.30 ნიშნულზე

თარიღი 2017 წ.	მასშ. 1:100
ფურცლების რაოდენობა	-
ფურცლის ნომერი №	-

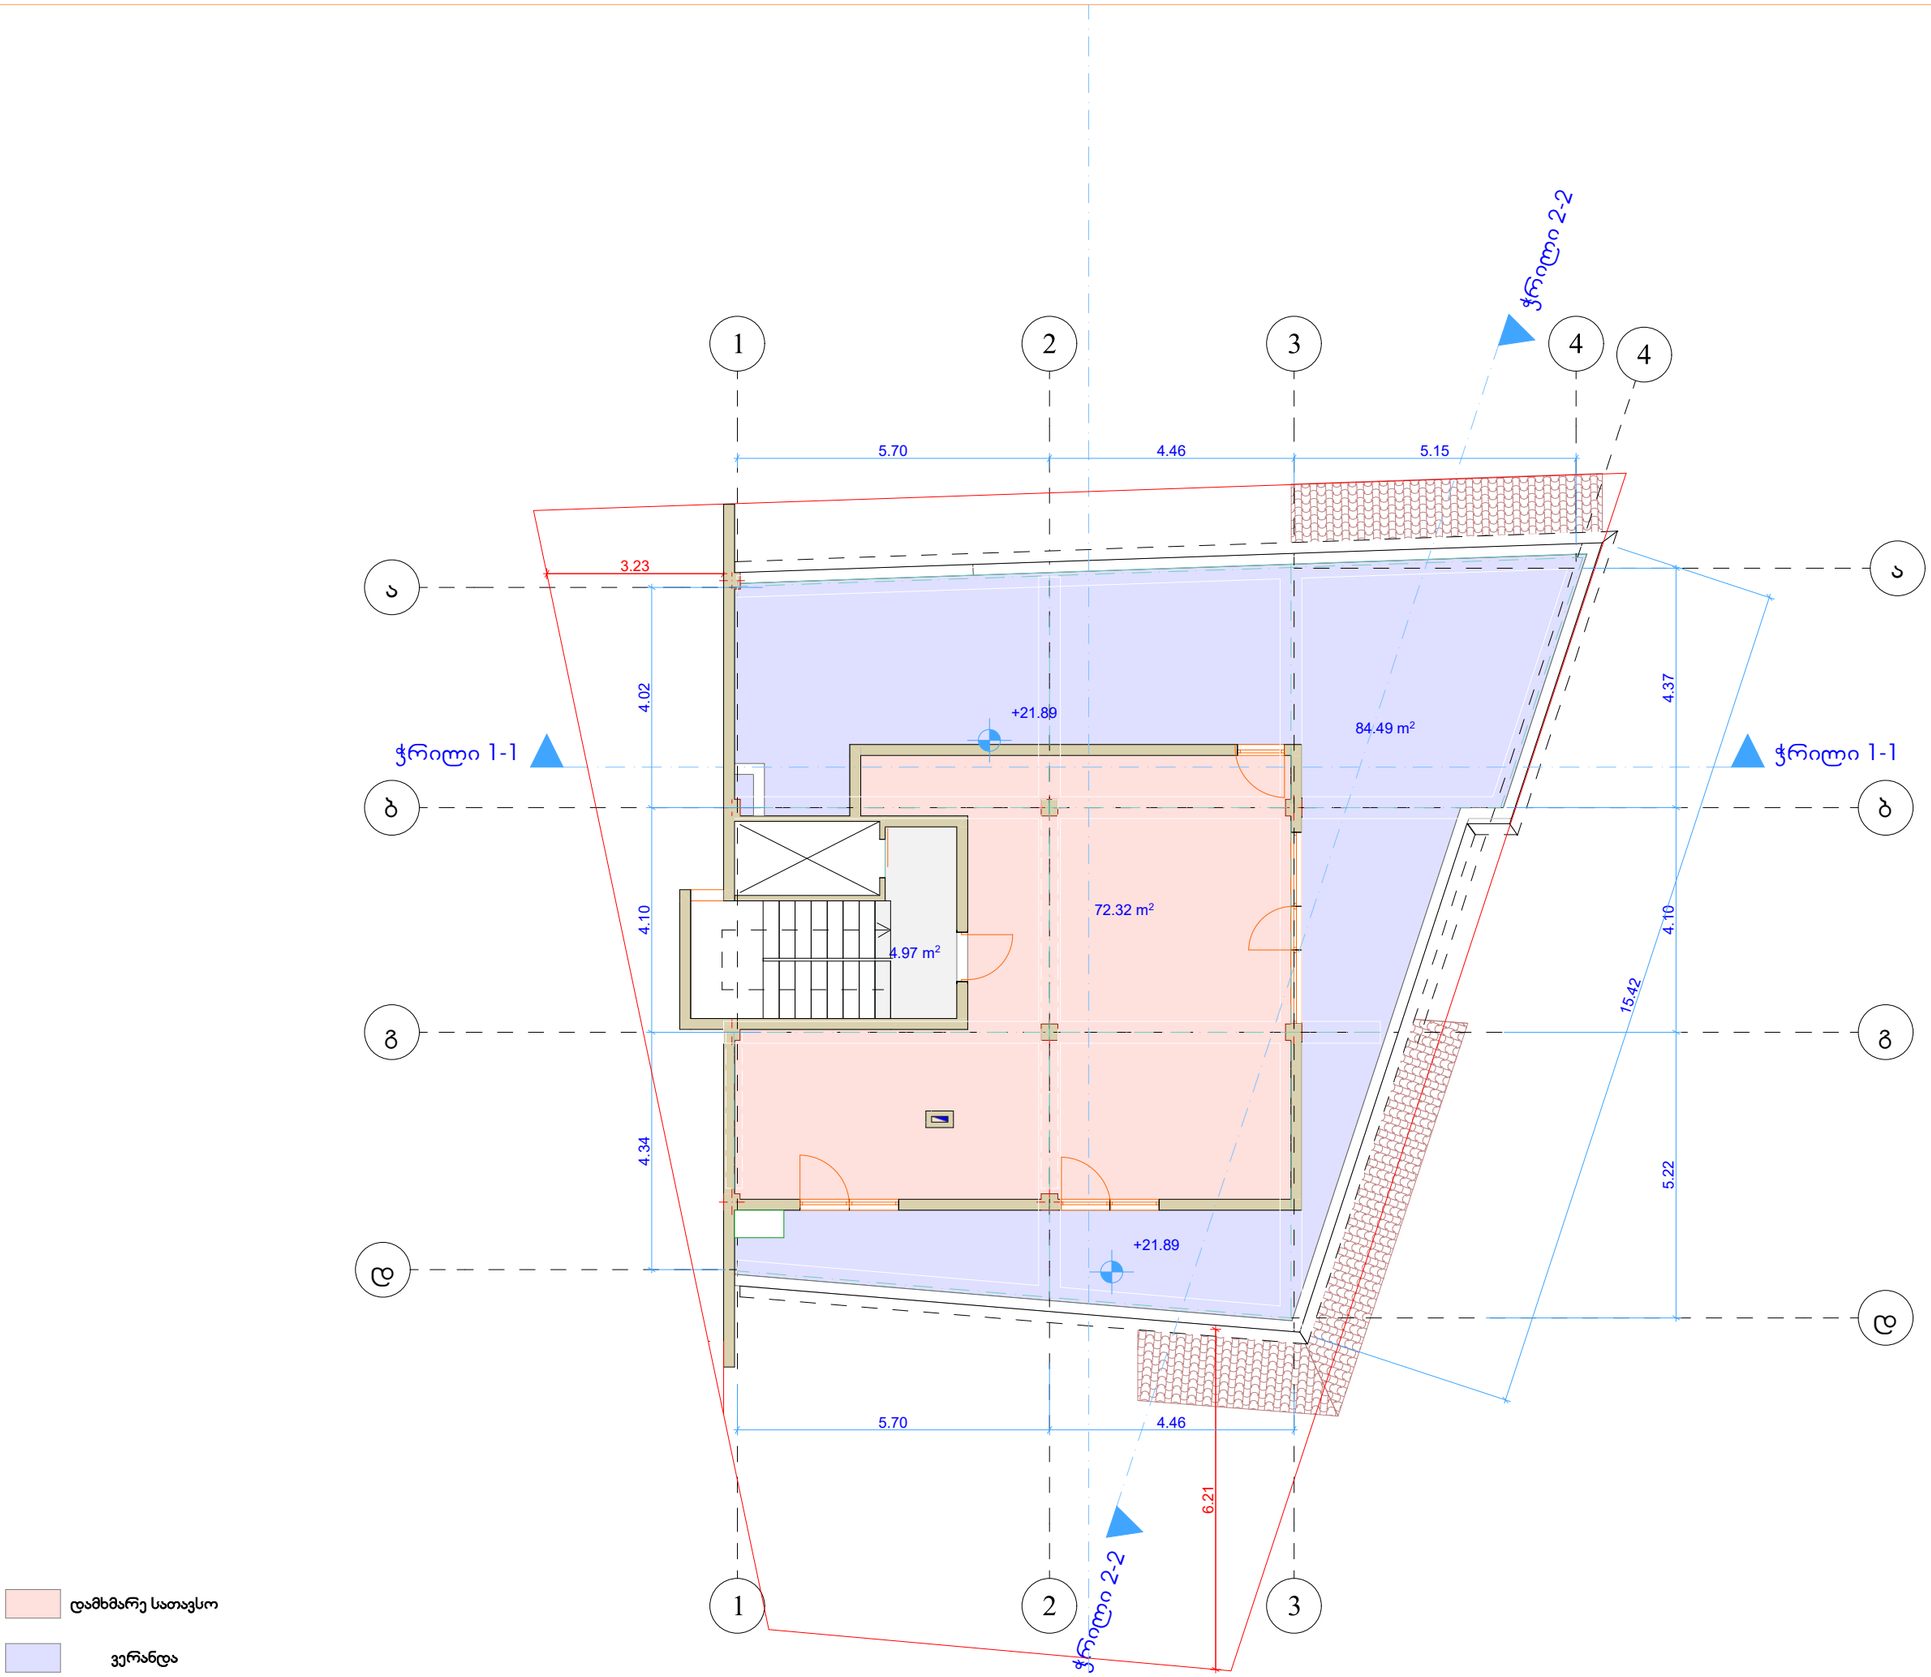

ფორმატი	A-3

დამკვეთი: ლუიზა წიკლაური

პირობითი აღნიშვნა:

პროექტის დასახელება:
სასტუმრო

მისამართი:
ქ, თბილისი, სარაჯიშვილის გამზირი

პროექტის ნაწილი:
არქიტექტურული

თანამდებობა	გვარი	ხელმოწერა
დირექტორი	**გ. ჭანკვეტაძე**	
მთ. არქიტექტორი	**ს.ხოფერია**	
პრ. ავტორი	**ს.ხოფერია**	

შემსრულებელი ორგანიზაცია: optimus ოპტიმუსი

ფურცლის დასახელება:

გეგმა +21.89 ნიშნულზე

თარიღი 2017 წ.	მასშ. 1:100
ფურცლების რაოდენობა	-
ფურცლის ნომერი №	-

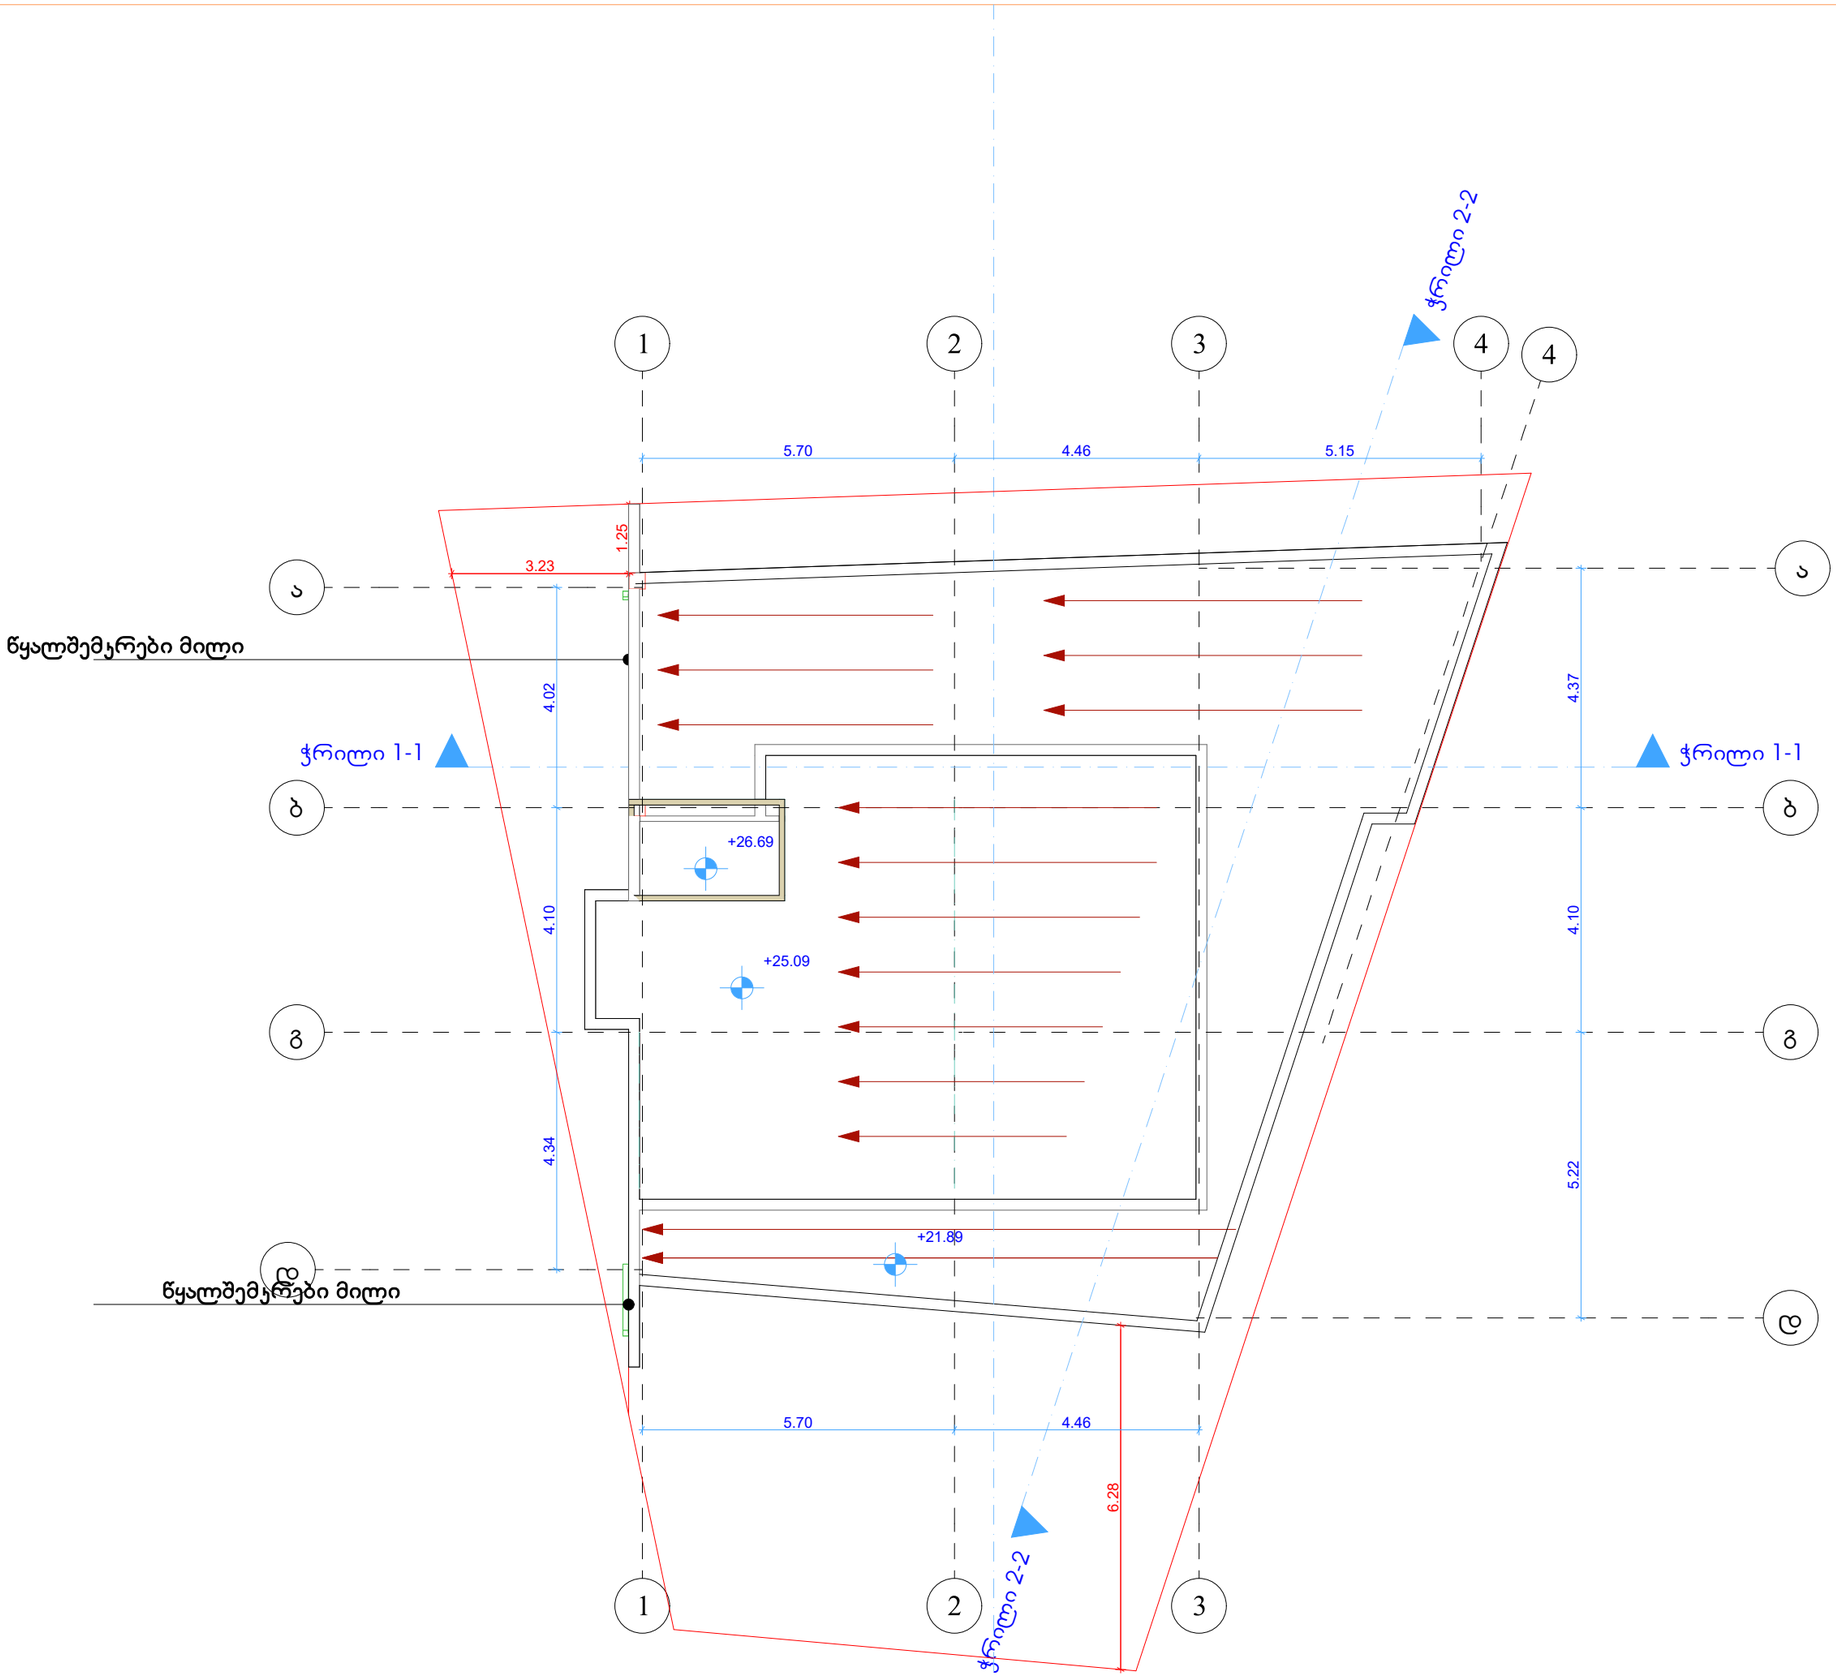

ფორმატი	A-3

დამკვეთი: ლუიზა წიკლაური

პირობითი აღნიშვნა:

პროექტის დასახელება:
სასტუმრო

მისამართი:
ქ, თბილისი, სარაჯიშვილის გამზირი

პროექტის ნაწილი:
არქიტექტურული

თანამდებობა	გვარი	ხელმოწერა
დირექტორი	**გ. ჭანკვეტაძე**	
მთ. არქიტექტორი	**ს.ხოფერია**	
პრ. ავტორი	**ს.ხოფერია**	

შემსრულებელი ორგანიზაცია: optimus ოპტიმუსი

ფურცლის დასახელება:

გადახურვის გეგმა

თარიღი 2017 წ.	მასშ. 1:100
ფურცლების რაოდენობა	-
ფურცლის ნომერი №	-