

ფორმატი	**A-3**

დამკვეთი: ლუიზა წიკლაური

პირობითი აღნიშვნა:

პროექტის დასახელება:
სასტუმრო

მისამართი:
ქ, თბილისი, სარაჯიშვილის გამზირი

პროექტის ნაწილი:
არქიტექტურული

თანამდებობა	გვარი	ხელმოწერა
დირექტორი	**გ. ჭანკვეტაძე**	
მთ. არქიტექტორი	**ს.ხოფერია**	
პრ. ავტორი	**ს.ხოფერია**	

შემსრულებელი ორგანიზაცია: optimus ოპტიმუსი

ფურცლის დასახელება:

ფასადი

თარიღი 2019 წ.	მასშ. 1:100
ფურცლების რაოდენობა	-
ფურცლის ნომერი №	-



ფორმატი	A-3

დამკვეთი: ლუიზა წიკლაური

პირობითი აღნიშვნა:

პროექტის დასახელება:
სასტუმრო

მისამართი:
ქ, თბილისი, სარაჯიშვილის გამზირი

პროექტის ნაწილი:
არქიტექტურული

თანამდებობა	გვარი	ხელმოწერა
დირექტორი	**გ. ჭანკვეტაძე**	
მთ. არქიტექტორი	**ს.ხოფერია**	
პრ. ავტორი	**ს.ხოფერია**	
შემსრულებელი ორგანიზაცია	optimus მეტიაუსი	

ფურცლის დასახელება:

ფასადი

თარიღი 2019 წ.	მასშ. 1:100
ფურცლების რაოდენობა	-
ფურცლის ნომერი №	-



ფორმატი	□-3

დამკვეთი: ლუიზა წიკლაური

პირობითი აღნიშვნა:

პროექტის დასახელება:
სასტუმრო

მისამართი:
ქ, თბილისი, სარაჯიშვილის გამზირი

პროექტის ნაწილი:
არქიტექტურული

თანამდებობა	გვარი	ხელმოწერა
დირექტორი	**გ. ჭანკვეტაძე**	
მთ. არქიტექტორი	**ს.ხოფერია**	
პრ. ავტორი	**ს.ხოფერია**	

შემსრულებელი ორგანიზაცია: optimus ოპტიმუსი

ფურცლის დასახელება:

ფასადი

თარიღი 2019 წ.	მასშ. 1:100
ფურცლების რაოდენობა	-
ფურცლის ნომერი №	-

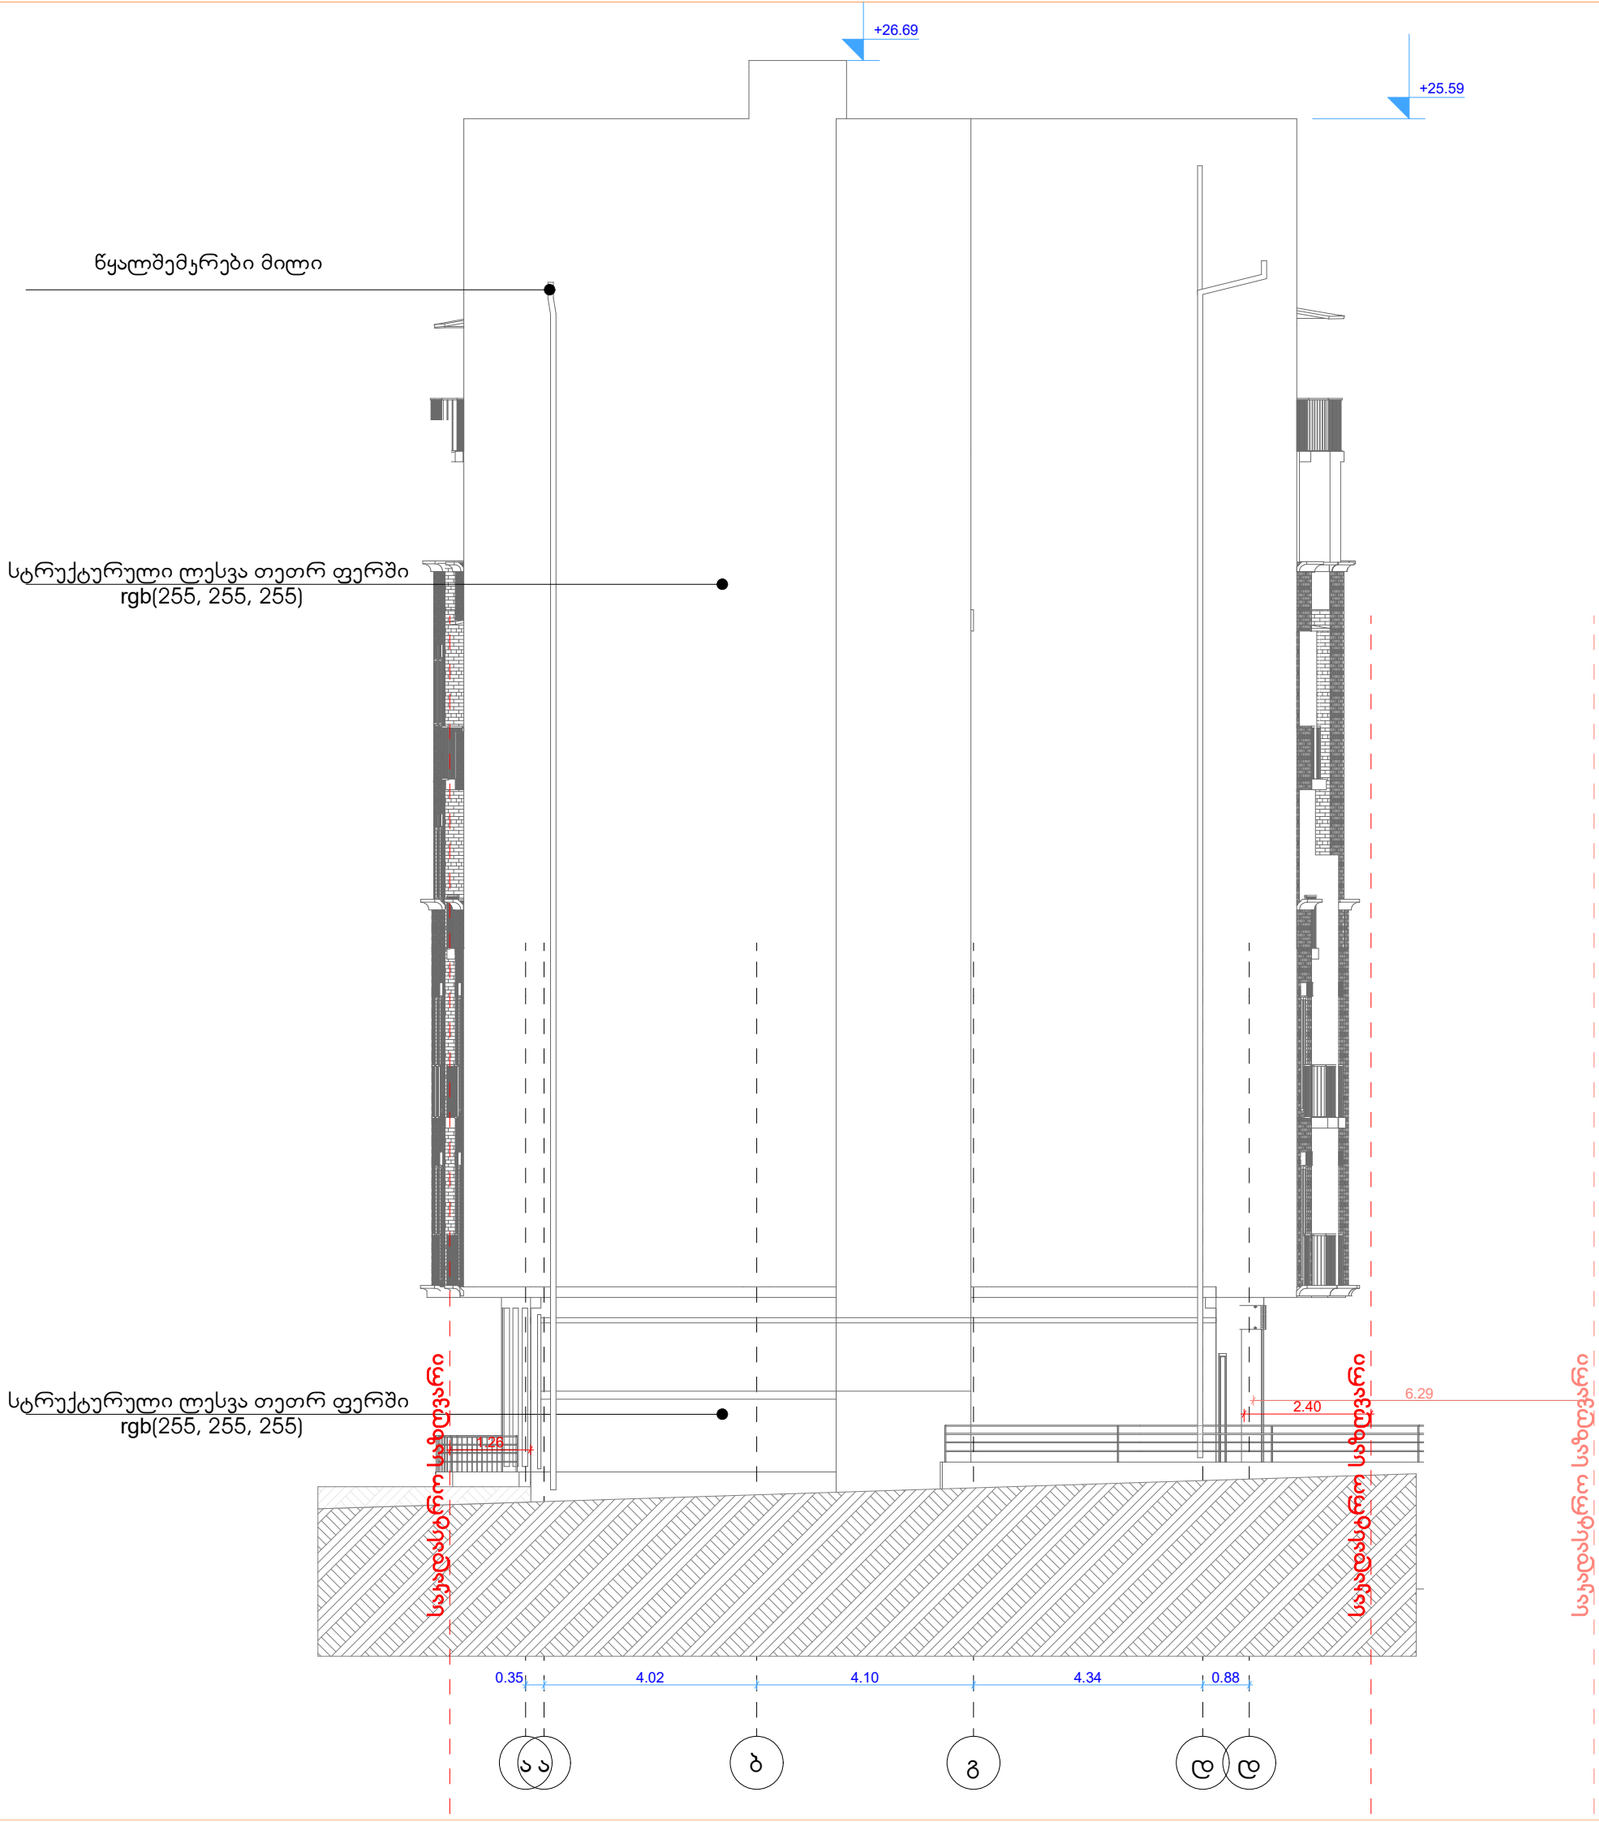

ფორმატი	A-3

დამკვეთი: ლუიზა წიკლაური

პირობითი აღნიშვნა:

პროექტის დასახელება:
სასტუმრო

მისამართი:
ქ, თბილისი, სარაჯიშვილის გამზირი

პროექტის ნაწილი:
არქიტექტურული

თანამდებობა	გვარი	ხელმოწერა
დირექტორი	**გ. ჭანკვეტაძე**	
მთ. არქიტექტორი	**ს.ხოფერია**	
პრ. ავტორი	**ს.ხოფერია**	
შემსრულებელი ორგანიზაცია	optimus ოპტიმუსი	

ფურცლის დასახელება:

ფასადი

თარიღი 2019 წ.	მასშ. 1:100
ფურცლების რაოდენობა	-
ფურცლის ნომერი №	-