სართულის გეგმა +/-0.00 ნიშნ-ზე
მ-1:100

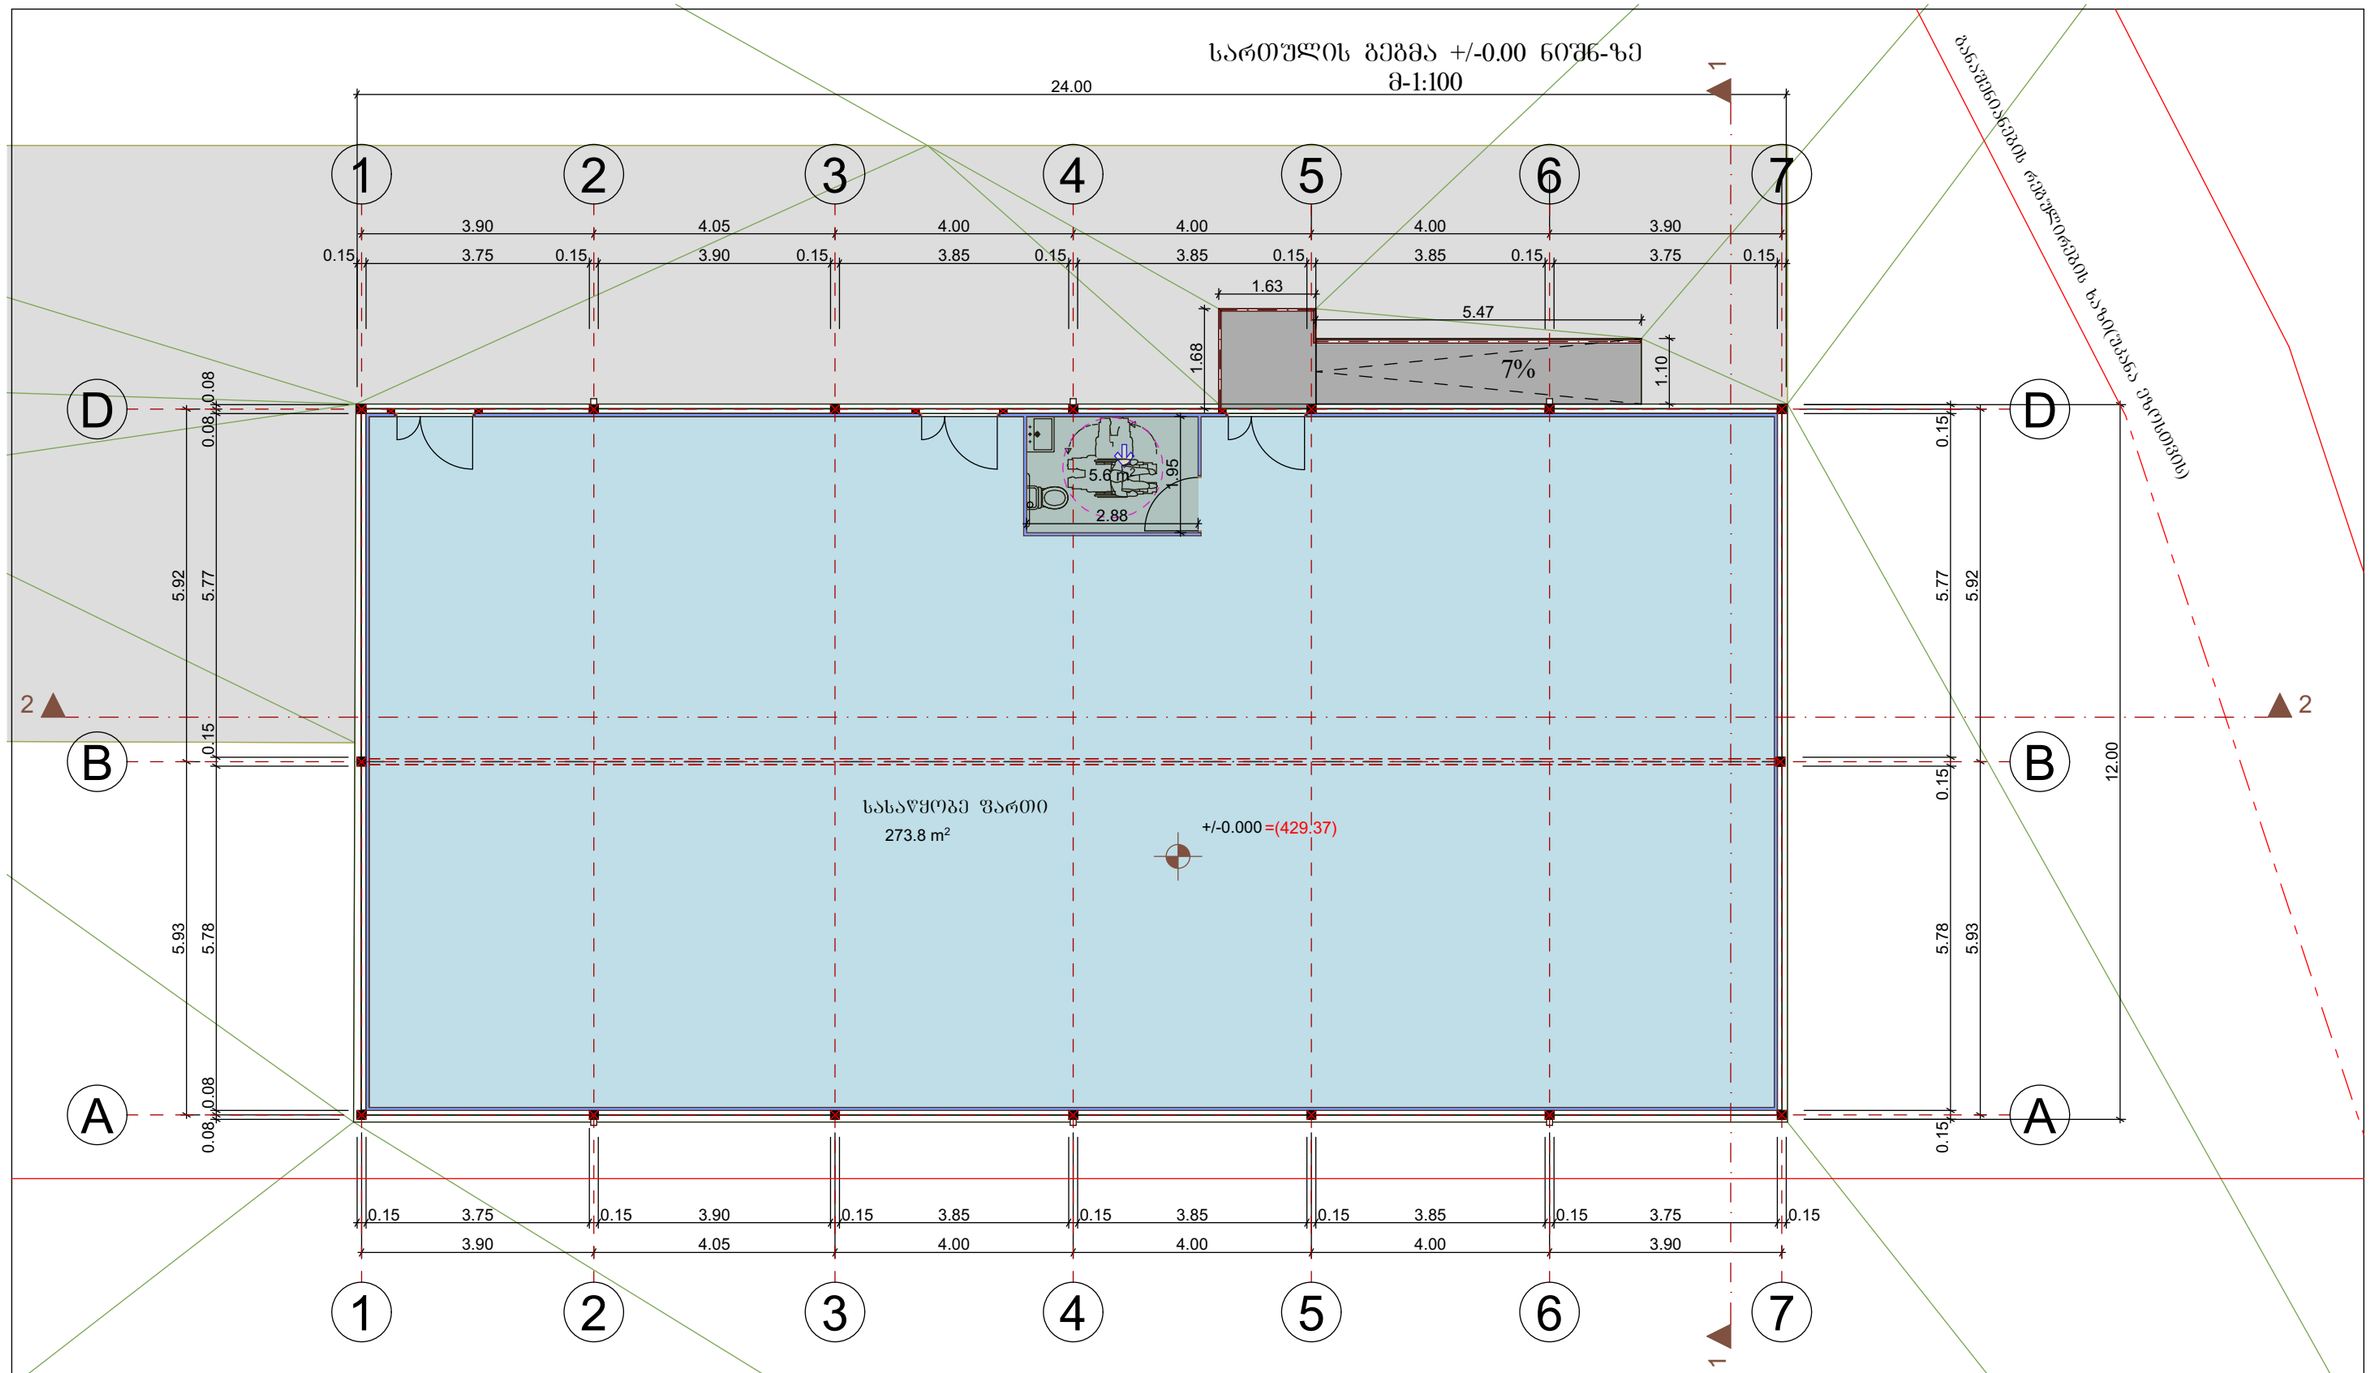

პროექტის სახელწოდება	საპროექტო ორგანიზაცია	" ჯოლხა-07 "
შპს "ალმოსავლეთ ექსპრესი"-ის საკუთრებაში არსებულ მიწის ნაკვეთზე მის: ქ. თბილისი, კაიროს ქ. №38 (ნაკვ. 02/47) ს/კ 01.19.21.002.509 საწყობის პროექტი	ხელმოწერა	გვარი
	დირექტორი	თ. ბაღათურია
	მთ.არქიტექტ.	ბ. მორბედაძე
	შემსრულა	ვ. მაისაშვილი
	მასშტაბი 1 : 100	გეგმა ±0.00 ნიშნ.-ზე
	თარიღი 2023	
	სტადია	**ფურც.** / **ფურცელი**

სახურავის გეგმა
მ-1:100

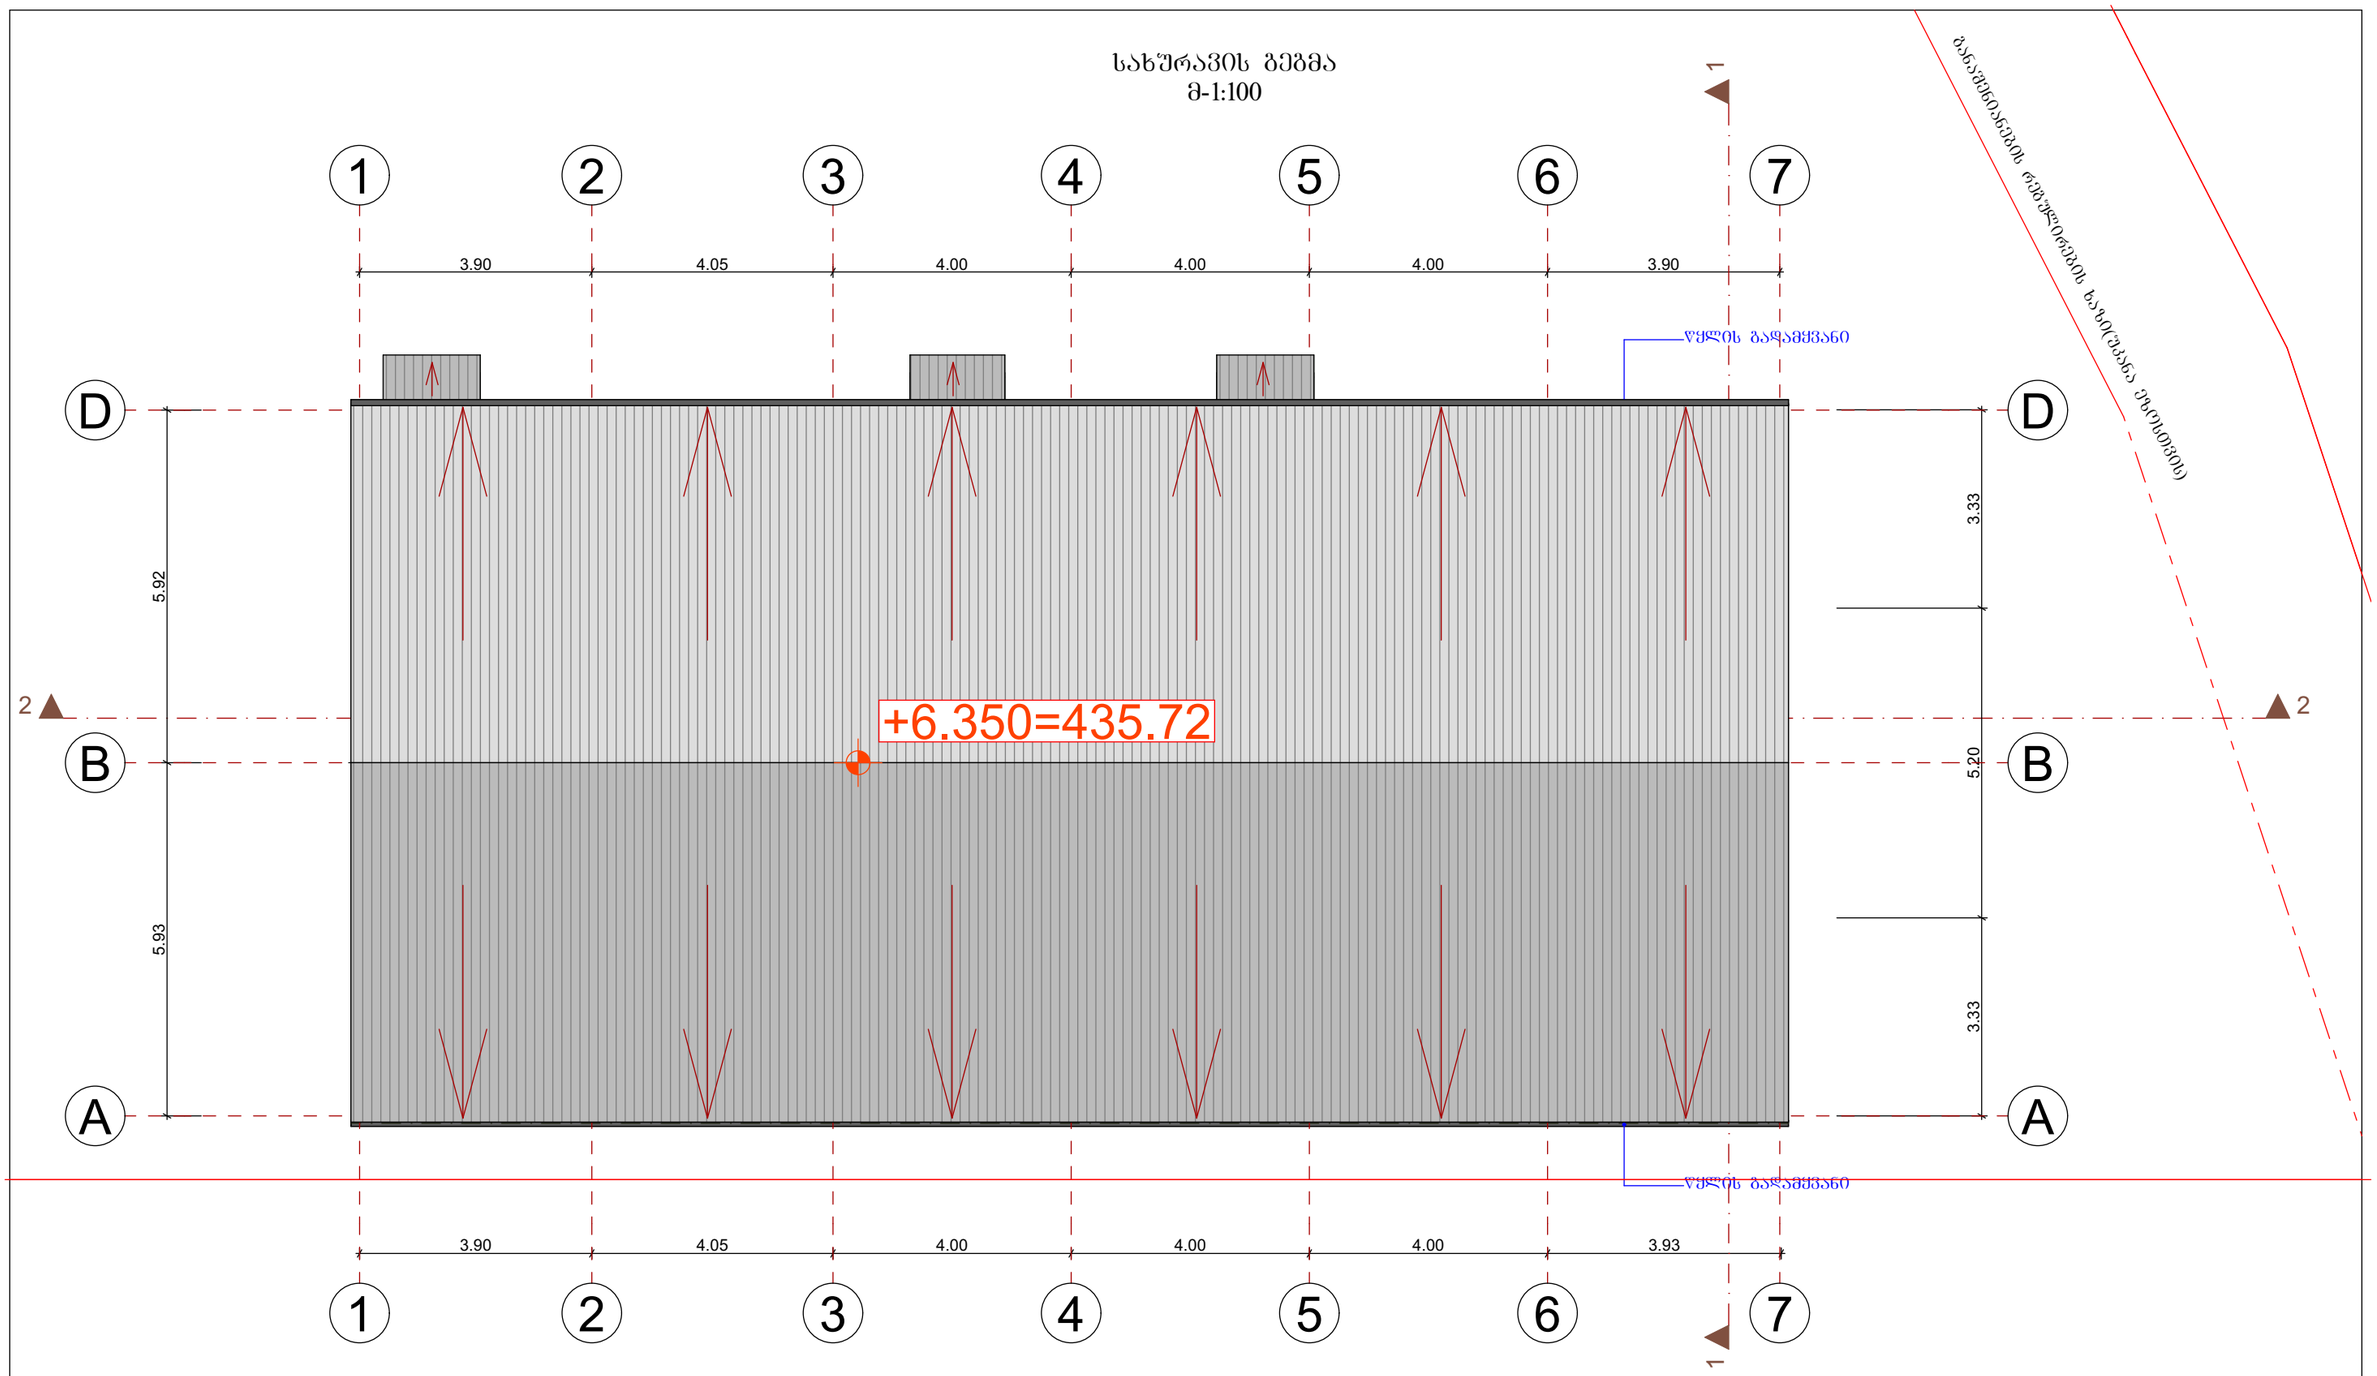

პროექტის სახელწოდება	საპროექტო ორგანიზაცია	"ჯოლხა-07"	
შპს "აღმოსავლეთ ექსპრესი"-ის საკუთრებაში არსებულ მიწის ნაკვეთზე მის: ქ. თბილისი, კაიროს ქ. №38 (ნაკვ. 02/47) ს/კ 01.19.21.002.509 საწყობის პროექტი		ხელმოწერა	გვარი
	დირექტორი		თ. ბაღათურია
	მთ.არქიტექტ.		ბ. მორბედაძე
	შეასრულა		ვ. მაისაშვილი
	მასშტაბი	1 : 100	სახურავის გეგმა
	თარიღი	2023	
	სტადია		ფურც. / ფურცელი