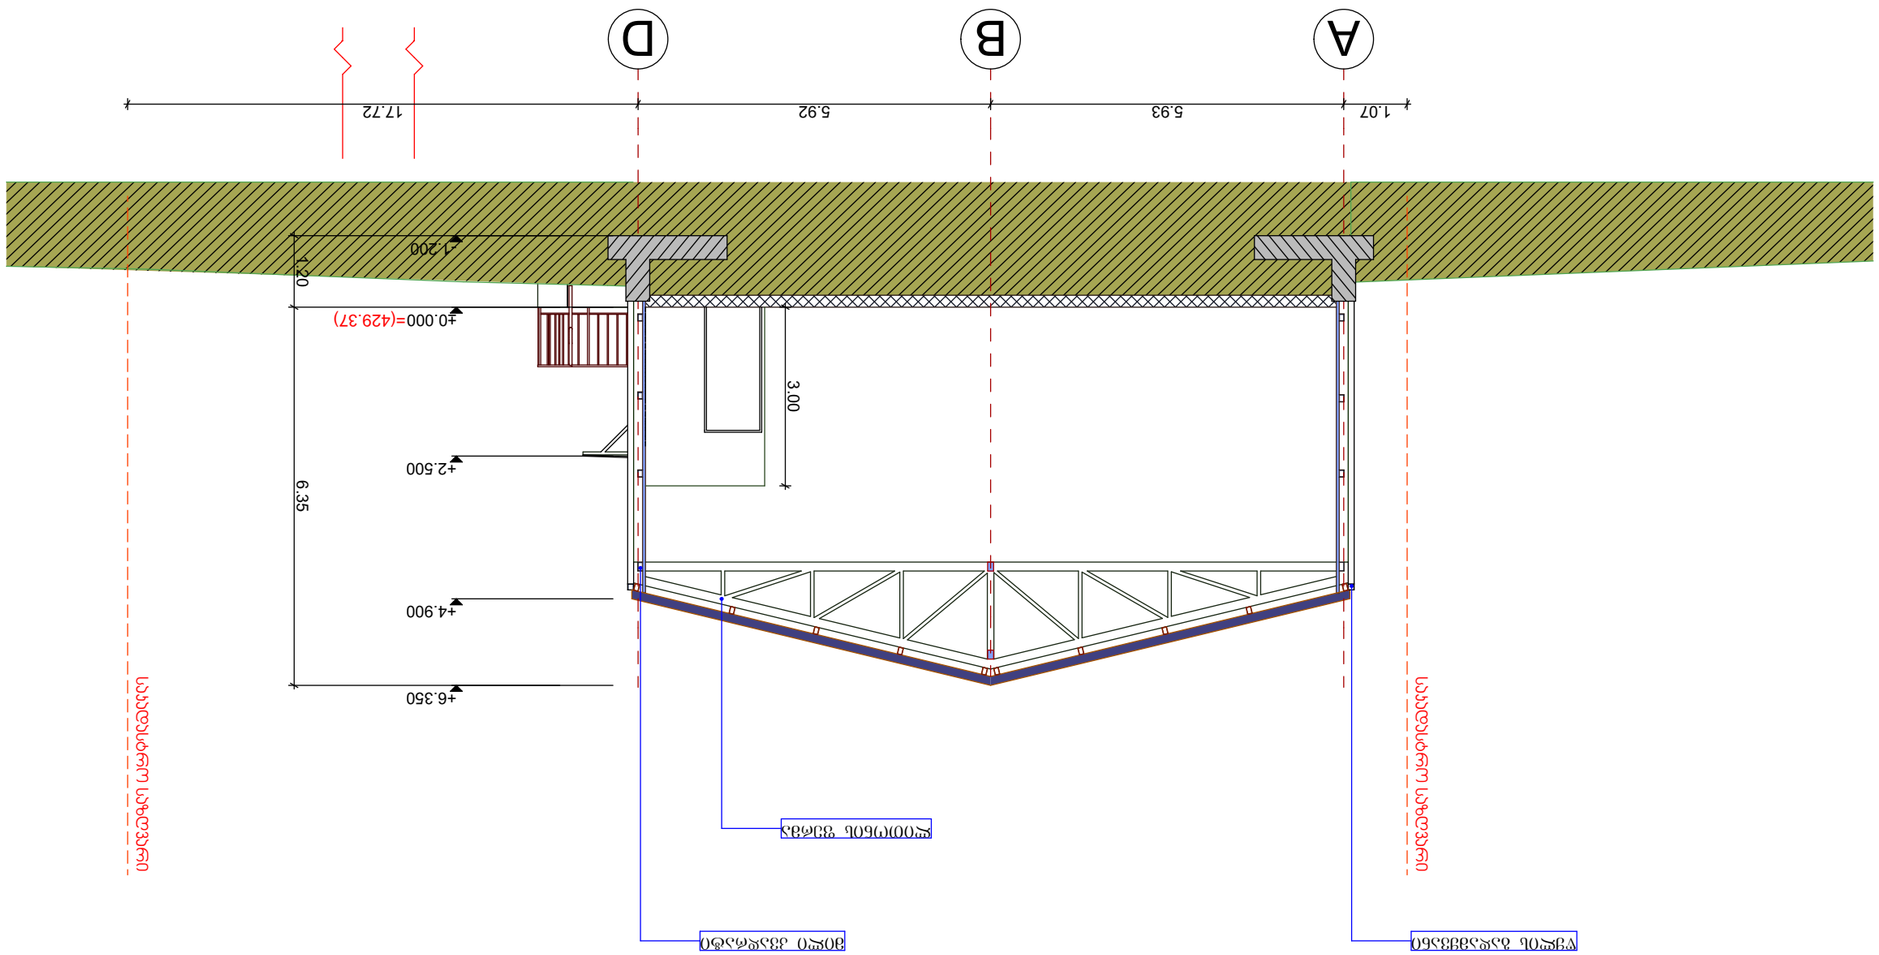

ჭრილი 1-1

მ=1:100

ჭრილი 2-2
სიმაღლის განსაზღვრის
სქემა

მ=1:200

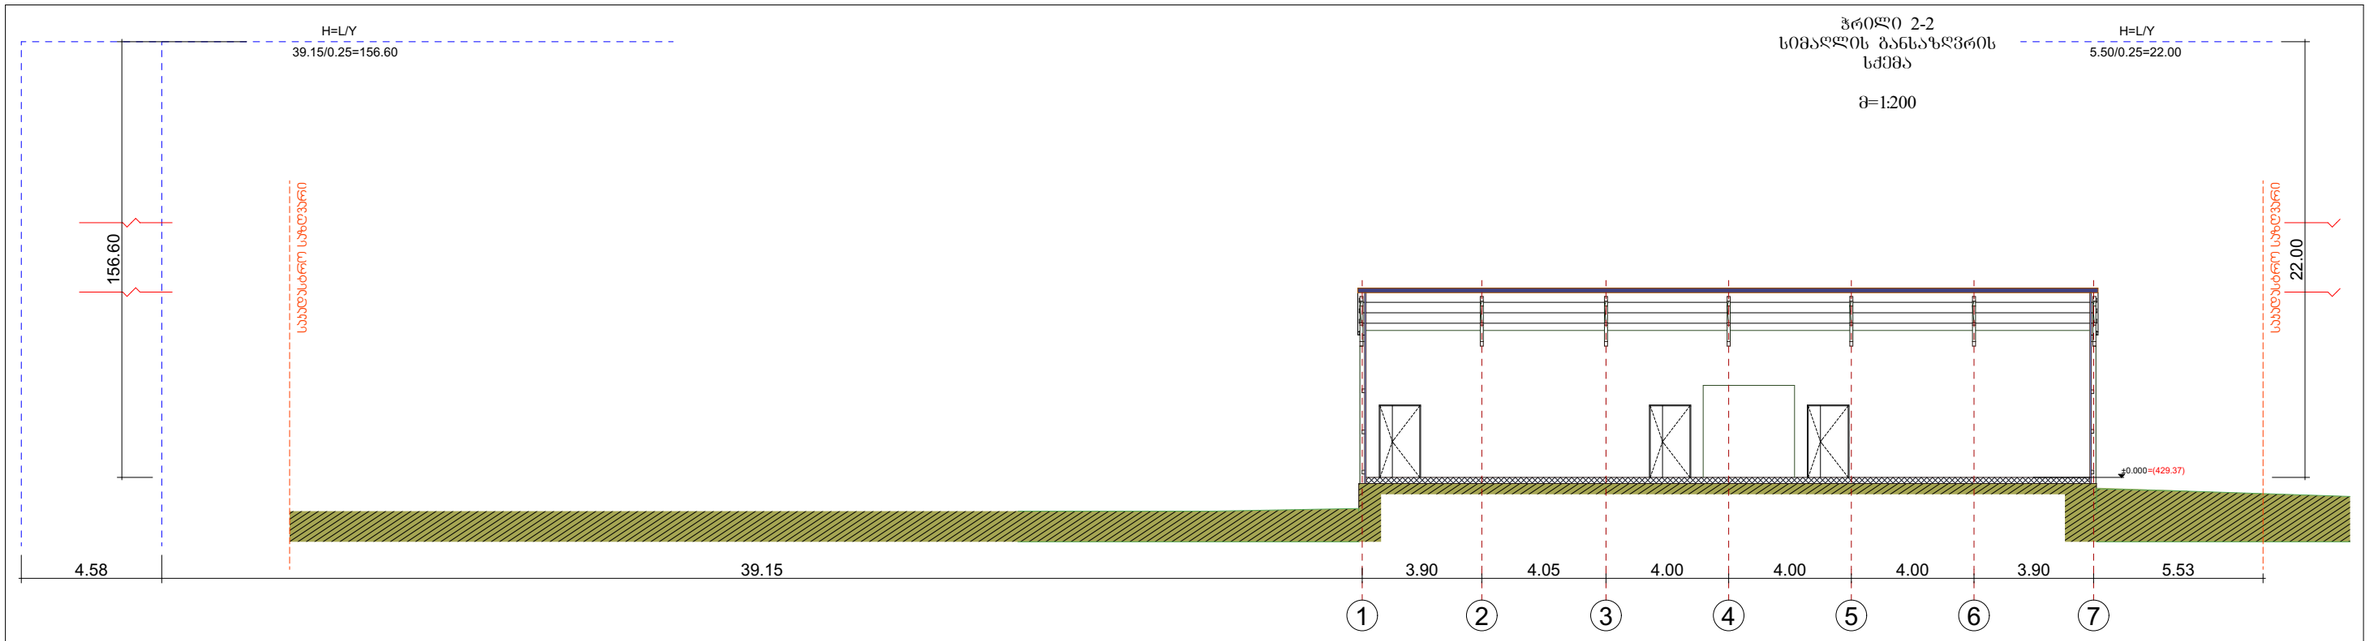

პროექტის სახელწოდება	საგრუნტო ორგანიზაცია	"ᲐᲠᲥᲚᲮᲐ-07"	
შპს "ალგეოსაერვეი ქმსარტი"-ის საკუთრებაში არსებული მიწის ნაკვეთზე მდ: ძ. ობჩხეთა, კაიფის ქ. N-38 (ნაკ. 02/47) ს/კ 01.19.21.002.509 საწყობის პროექტი		ხელმოწერა	გვარი
	ხელმძღვანელი		თ. ბალთუნერია
	მთ.არქიტექტ.		ბ. მორგაშვილი
	შემსრულე		ვ. მეისაჯვილი
	მასშტაბი	1 : 200	ჭრილი 2-2 სიმაღლის განსაზღვრის სქემა
	თარიღი	2023	
	სპეციალობა		ფურც. ფურცელი