არქიტექტურა

1-1 ჭრილი

პირობითი აღნიშვნები

- ბეტონი
- ბლოკი
- ტიხარი
- ერთფრთიანი კარი
- ერთფრთიანი კარი ზღურბლით



დირექტორი : პირილე მორჩილაძე	არქიტექტორი: პირილე მორჩილაძე გოჩა ნადირაშვილი გიორგი შონია ანა ჩიჯავაძე	გეოლოგია: გ.სიყმაშვილი გ.სადრაძე	სახანძრო უსაფრთხოება: ი. ჯვარაცხელია მ.ძიძიგური	საპროექტო ორგანიზაცია შ.პ.ს "დიზაინ სტუდიო"	მრავალბინიანი საცხოვრებელი სახლი ს/ჯ 01.10.07.004.069	დამკვეთი: შ.პ.ს "ჰერსპექტივა 1 " №:405446520

ფურცელი № 3	მასშტაბი 1:200 ა3 -100

არქიტექტურა

2-2 ჭრილი

პირობითი აღნიშვნები

- ბეტონი
- ბლოკი
- ტიხარი
- ერთფრთიანი კარი
- ერთფრთიანი კარი ზღურბლით



დირექტორი :	არქიტექტორი:	გეოლოგია:	სახანძრო უსაფრთხოება:	საპროექტო ორგანიზაცია	მრავალბინიანი საცხოვრებელი სახლი	დამკვეთი:
პირილე მორჩილაძე	პირილე მორჩილაძე გოჩა ნადირაშვილი გიორგი შონია ანა წიკლაური	გ.სიყმაშვილი გ.სადრაძე	ი. ჯვარაცხელია მ.ძიძიგური	შ.პ.ს "დიზაინ სტუდიო"	ს/კ 01.10.07.004.069	შ.პ.ს "ვერსპექტივა 1 " №:405446520

ფურცელი № 3	მასშტაბი 1:200 აა -100

არქიტექტურა

3-3 ჭრილი

პირობითი აღნიშვნები

- ბეტონი
- ბლოკი
- ტიხარი
- ერთფრთიანი კარი
- ერთფრთიანი კარი ზღურბლით

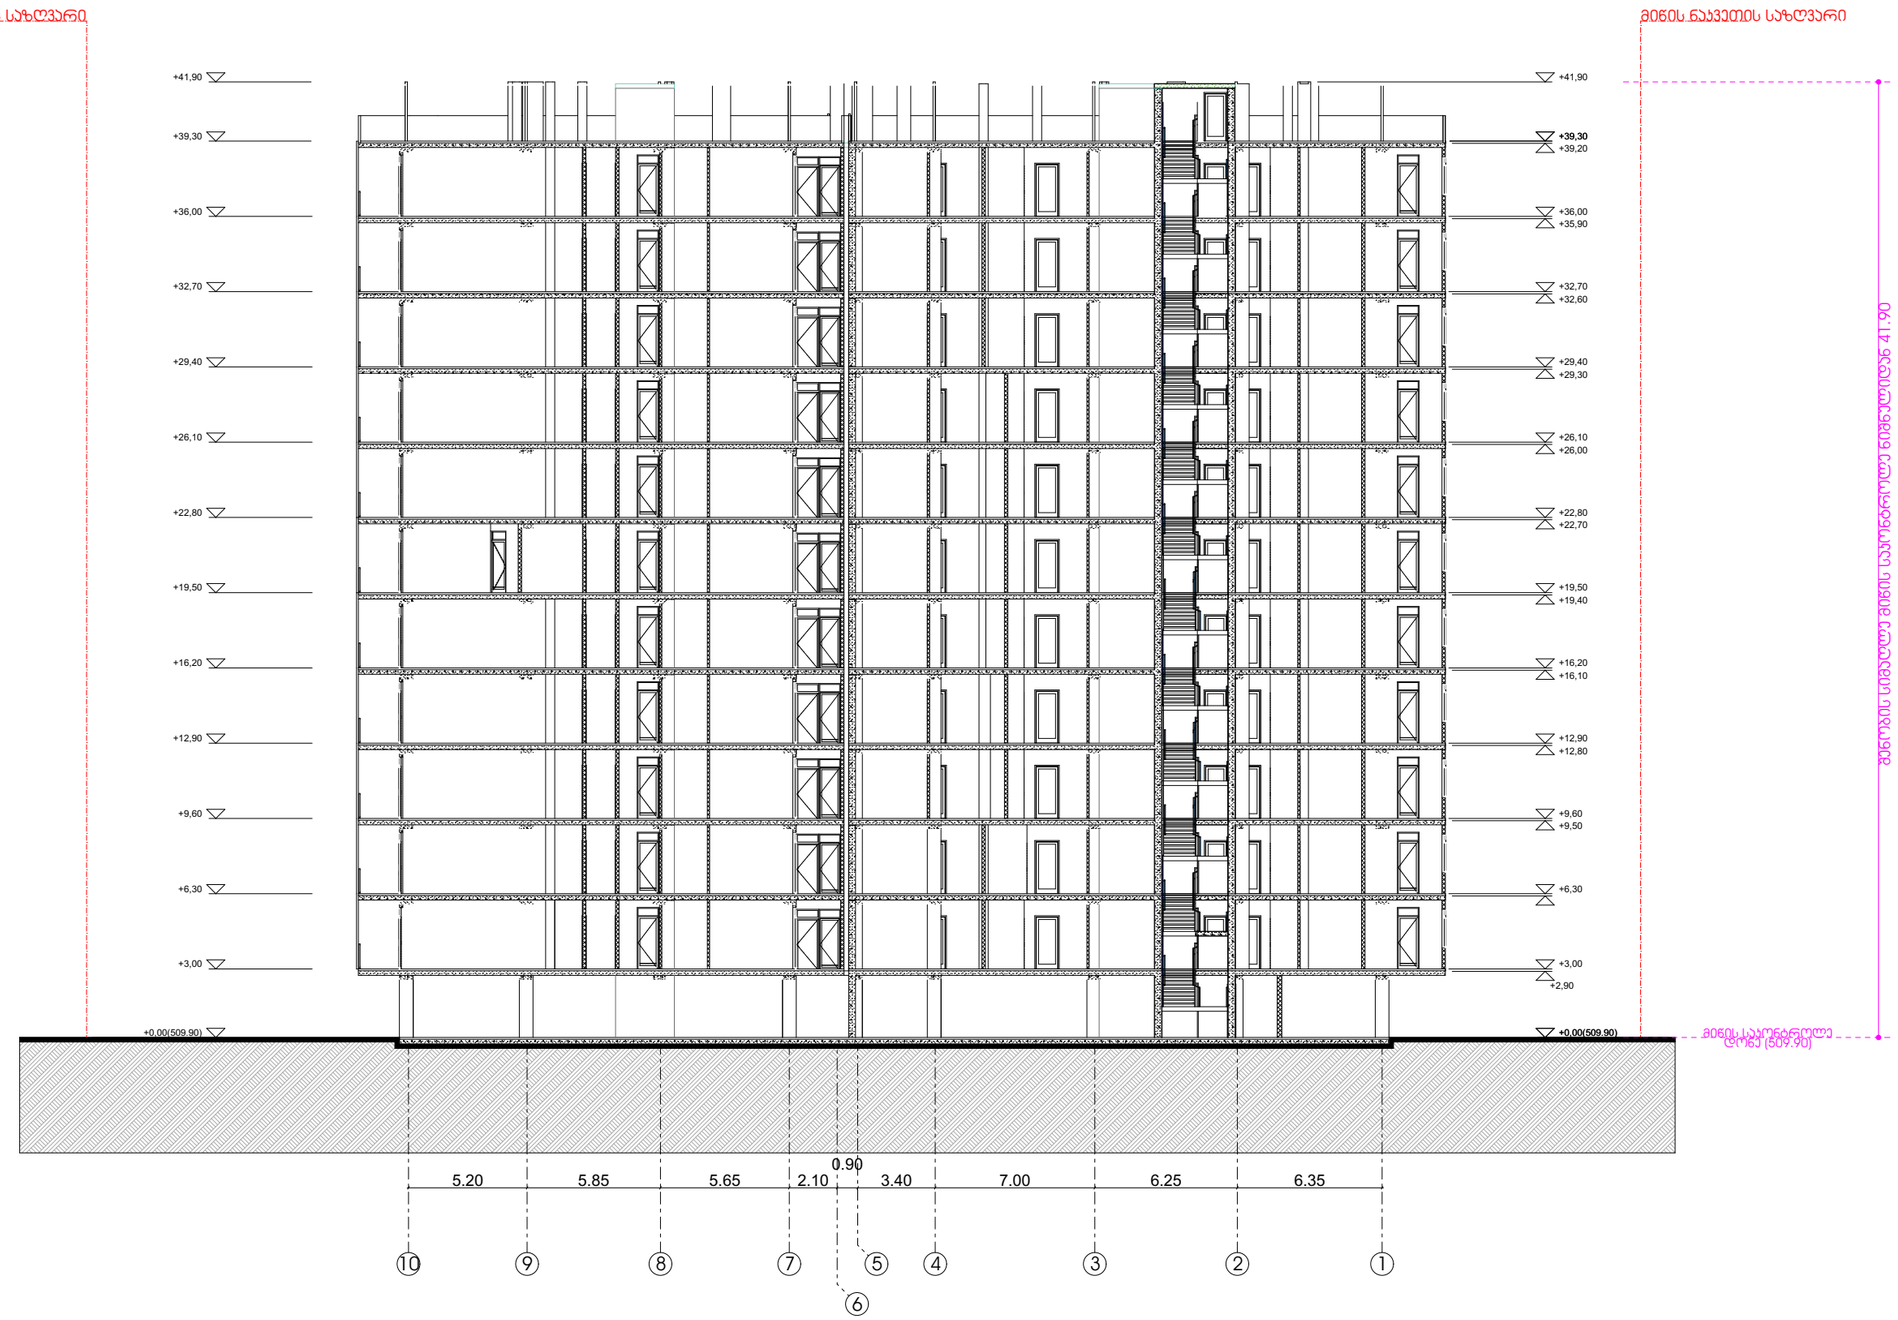

დირექტორი : პირილე მორჩილაძე	არქიტექტორი: პირილე მორჩილაძე გოჩა ნადირაშვილი გიორგი შონია ანა წიკლაური	გეოლოგია: გ.სიყმაშვილი გ.სადრაძე	სახანძრო უსაფრთხოება: ი. ჯვარაცხელია მ.ძიძიგური	საპროექტო ორგანიზაცია შ.პ.ს "დიზაინ სტუდიო"	მრავალბინიანი საცხოვრებელი სახლი ს/ჯ 01.10.07.004.069	დამკვეთი: შ.პ.ს "ჰერსპექტივა 1 " №:405446520

ფურცელი № 3	მასშტაბი 1:200	ა3 -100

დაკავებულობა

1-1 ჭრილი

პირობითი აღნიშვნები



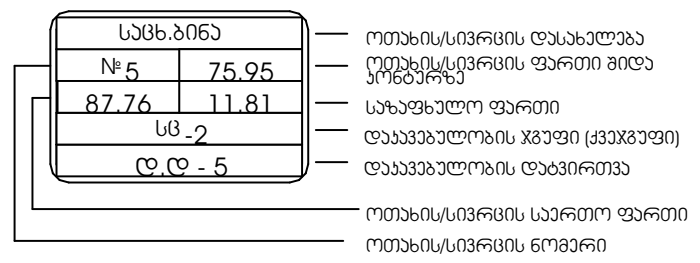

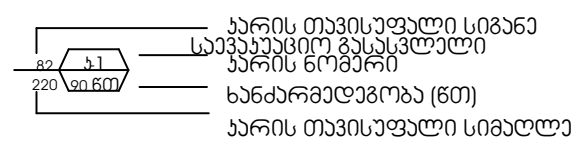

გასასვლელთან მისადგომი მაქსიმალური მანძილი 21.27 მ.

დაკავებულობის ჯგუფების აღნიშვნები

დაკავებულობის ჯგუფები	დაკავებულობის ჯგუფის აღნიშვნა	ფერის კოდი
თავშეყრის ჯგუფი (თვ)		RGB (34,139,34)
საქმიანი ჯგუფი (სქ)		RGB (79,12,187)
საგანმანათლებლო ჯგუფი - (სგ)		RGB (245,99,20)
სამრეწველო ჯგუფი (სმ)		RGB (160,32,240)
დიდი საფრთხის შემცველი ჯგუფი - (დსშ)		RGB (94,8,58)
დაწესებულებითი ჯგუფი (დწ)		RGB (0,0,255)
სავაჭრო ჯგუფი (სვ)		RGB (255,0,0)
საცხოვრებელი ჯგუფი (სც)		RGB (220,185,0)
სასაწყობო ჯგუფი (სწ)		RGB (136,135,134)
დამხმარე ჯგუფი (დს)		RGB (57,57,56)

დირექტორი :	არქიტექტორი:	გეოლოგია:	სახანძრო უსაფრთხოება:	საპროექტო ორგანიზაცია	მრავალბინიანი საცხოვრებელი სახლი	დამკვეთი:	
კირილე მორჩილაძე	კირილე მორჩილაძე გოჩა ნადირაშვილი გიორგი შონია ანა წიკლაური	გ.სიყმაშვილი გ.სადრაძე	ი. კვარაცხელია მ.ძიძიგური	შ.პ.ს "დიზაინ სტუდიო"	ს/კ 01.10.07.004.069	შ.პ.ს "პერსპექტივა 1 " №:405446520	ფურცელი № 3 მასშტაბი 1:200 აა -100

დაპავებულობა

2-2 ჭრილი

პირობითი აღნიშვნები

მიწის ნაკვეთის საზღვარი

მიწის ნაკვეთის საზღვარი



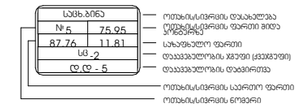

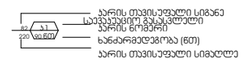

გასასვლელთან მისადგომი მაქსიმალური მანძილი 21.27 მ.

დაპავებულობის ჯგუფების აღნიშვნები

დაპავებულობის ჯგუფები	დაპავებულობის ჯგუფის აღნიშვნა	ფერის კოდი
თავშეყრის ჯგუფი (თჯ)		RGB (34,139,34)
საცხოვრებელი ჯგუფი (სჯ)		RGB (79,12,187)
საგანგაანთლებლო ჯგუფი - (სგ)		RGB (245,99,20)
სამრეწველო ჯგუფი (სმ)		RGB (160,32,240)
დიდი საფრთხის შემცველი ჯგუფი - (დს)		RGB (94,8,58)
დანესებულებითი ჯგუფი (დწ)		RGB (0,0,255)
საკვარო ჯგუფი (სკ)		RGB (255,0,0)
სავაჭრო-საკვები ჯგუფი (სვ)		RGB (220,185,0)
სასაწყობო ჯგუფი (სწ)		RGB (136,135,134)
დამხმარე ჯგუფი (დხ)		RGB (57,57,56)

დირექტორი : პირილე მორჩილაძე	არქიტექტორი: პირილე მორჩილაძე გოჩა ნადირაშვილი გიორგი შონია ანა წიკლაური	გეოლოგია: გ.სიყმაშვილი გ.სადრაძე	სახანძრო უსაფრთხოება: ი. ჯვარაცხელია მ.ძიძიგური	საპროექტო ორგანიზაცია შ.პ.ს "დიზაინ სტუდიო"	მრავალბინიანი საცხოვრებელი სახლი ს/კ 01.10.07.004.069	დამკვეთი: შ.პ.ს "ჰერსპექტივა 1 " №:405446520

ფურცელი № 3	მასშტაბი 1:200	
	ა3 -100	

დაკავებულობა

3-3 ჭრილი

პირობითი აღნიშვნები

მიწის ნაკვეთის საზღვარი

მიწის ნაკვეთის საზღვარი

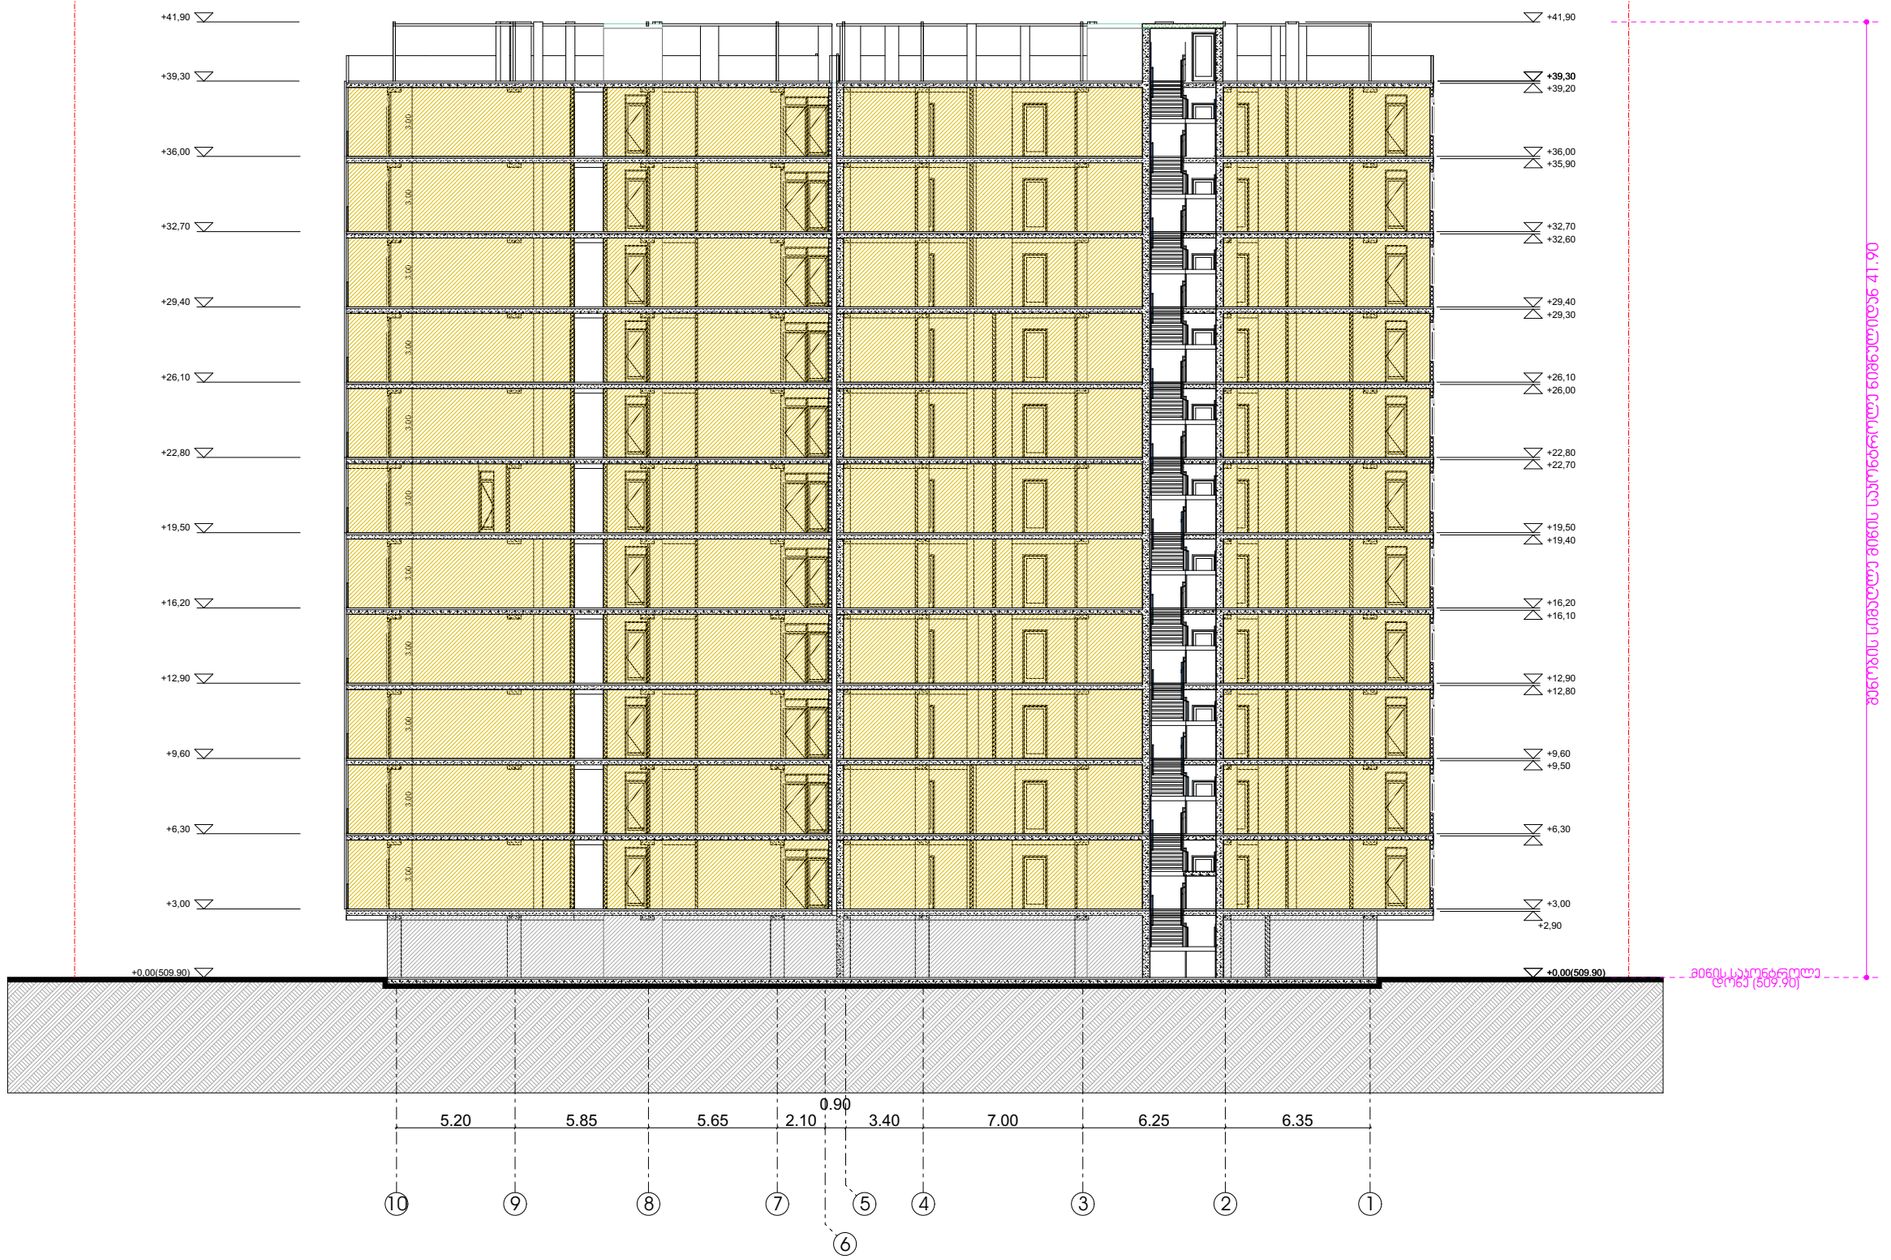

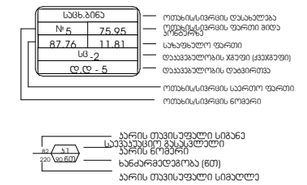

გასასვლელთან მისადგომი მაქსიმალური მანძილი 21.27 მ.

დაკავებულობის ჯგუფების აღნიშვნები

დაკავებულობის ჯგუფები	დაკავებულობის ჯგუფის აღნიშვნა	ფერის კოდი
თავშესაფრის ჯგუფი (თშ)		RGB (34,139,34)
საცხოვრებელი ჯგუფი (სმ)		RGB (79,12,187)
საგანმანათლებლო ჯგუფი - (სმ)		RGB (245,99,20)
სამრეწველო ჯგუფი (სმ)		RGB (160,32,240)
დიდი საფრთხის შემცველი ჯგუფი - (დს)		RGB (94,8,58)
დანესებულებითი ჯგუფი (დწ)		RGB (0,0,255)
საკვანძო ჯგუფი (ს)		RGB (255,0,0)
საცხოვრებელი ჯგუფი (ს)		RGB (220,185,0)
სასაწყობო ჯგუფი (ს)		RGB (136,135,134)
დამხმარე ჯგუფი (ს)		RGB (57,57,56)

დირექტორი : პირილე მორჩილაძე	არქიტექტორი: პირილე მორჩილაძე გოჩა ნადირაშვილი გიორგი შონია ანა წიკლაური	გეოლოგია: გ.სიყმაშვილი გ.სადრაძე	სახანძრო უსაფრთხოება: ი. ჯვარაცხელია მ.ძიძიგური	საპროექტო ორგანიზაცია შ.პ.ს "დიზაინ სტუდიო"	მრავალბინიანი საცხოვრებელი სახლი ს/ჯ 01.10.07.004.069	დამკვეთი: შ.პ.ს "ჰერსპექტივა 1 " №:405446520

ფურცელი № 3	მასშტაბი 1:200	ა3 -100



ხანძარსაწინააღმდეგო გეგმა

1-1 ჭრილი

პირობითი აღნიშვნები

შენობის ელემენტები	ტიპი-1 □
ძირითადი კონსტრუქციული ჩარჩო	3
მზიდი კედლებიტიხარი გარე შიგა	 3 3
არამზიდი კედლები და ტიხრები გარე	ცხრილი 602
არამზიდი კედლები და ტიხრები შიგა	0
იატაკის კონსტრუქცია და არაძირითადი ნაწილი	2
სახურავის კონსტრუქცია და არაძირითადი ნაწილი	1

კარის თავისუფალი სიგანე
საევაკუაციო გასასვლელი
კარის ნომერი
ხანძარმედეგობა (წთ)
კარის თავისუფალი სიმაღლე
82 | კ-1 | 220 | 90 წთ

EXIT საევაკუაციო გასასვლელი

დაკავებულობის ჯგუფების აღნიშვნები

— · — · — (ლურჯი)	კედლის ცეცხლმედეგობა (ერთსაათიანი)
— · — · — (წითელი)	კედლის ცეცხლმედეგობა (ორსაათიანი)
— · — · — (იასამნისფერი)	კედლის ცეცხლმედეგობა (სამსაათიანი)

	სიმბოლოს სახელწოდება
	ხელის ცეცხლმაქრი
	სახანძრო მილდგარი
	ორმხრივი კავშირის სისტემა,
	კვამლის ავტომატური აღმომჩენი
	კვამლზე მორეაგირე მაუწყებელი
	სახანძრო განგაშის ღილაკი
	საგანგებო ხმოვანი განგაშის სისტემა
	სახანძრო სიგნალიზაცია
	საავარიო განათება
	სახანძრო-სამაშველო სამსახურის მიერ გამოსაყენებელი მისაერთებელი
	ჰიდრანტი

შენიშვნა:

ვესტიბიული აღჭურვილი იქნება დამოუკიდებელი განიავების სისტემით.

ლიფტის ფოიე განიავდება მექანიკურად.

ლიფტის შახტა აღჭურვილი იქნება ჰაერის დაწნევის სისტემით.

ჰაერის დაწნევის სისტემა უზრუნველყოფილი იქნება სათადარიგო ელმომარაგებით.

დენის გათიშვის შემთხვევაში სათადარიგო ელექტროსისტემა ავტომატურად გაანათებს გასასვლელ საშუალებებს.

კონსტრუქციული პროექტის დამუშავებისას დაცული იქნას I-□ კონსტრუქციის ტიპის მოთხოვნები.

ხანძარსაწინააღმდეგო დაცვის სისტემების საინჟინრო დოკუმენტაცია დამუშავდეს 28.01.16 წ. №41 დადგენილების შესაბამისად.

დირექტორი : კირილე მორჩილაძე	არქიტექტორი: კირილე მორჩილაძე გიორგი შონია გოჩა ნადირაშვილი ანა წიკლაური	გეოლოგია: გ.სიყმაშვილი გ.სადრაძე	სახანძრო უსაფრთხოება: ი. კვარაცხელია მ.ძიძიგური	საპროექტო ორგანიზაცია შ.პ.ს "დიზაინ სტუდიო"	მრავალბინიანი საცხოვრებელი სახლი ს/კ 01.10.07.004.069	დამკვეთი: შ.პ.ს "პერსპექტივა 1 " №:405446520

ფურცელი № .	1:200 მაშტაბი ხ -100

მიწის ნაკვეთის საზღვარი

მიწის ნაკვეთის საზღვარი



ხანძარსაწინააღმდეგო გეგმა

2-2 ჭრილი

პირობითი აღნიშვნები

შენობის ელემენტები	ბლივი-1
ძირითადი კონსტრუქციული ჩარჩო	3
მზიდი კედლებიდასარი	
გარე	3
შიგა	3
არამზიდი კედლები და ბიხრები გარე	ცხრილი ბ02
არამზიდი კედლები და ბიხრები შიგა	0
იატაკის კონსტრუქცია და არაძირითადი ნაწილი	2
სახერავის კონსტრუქცია და არაძირითადი ნაწილი	1

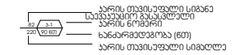

დაცავაგაუეთობის ჯგუფების აღნიშვნები

	კედლის ცეცხლმედეგობა (ერთსაათიანი)
	კედლის ცეცხლმედეგობა (ორსაათიანი)
	კედლის ცეცხლმედეგობა (სამსაათიანი)

	სიმბოლოს სახელწოდება
	ხელის ცეცხლმაქრი
	სახანძრო მილსადგარი
	ორმხრივი კავშირის სისტემა,
	კვამლის ავტომატური აღმომჩენი
	კვამლზე მორეაგირე მაუწყებელი
	სახანძრო განგაშის ღილაკი
	სახანგძო ხმოვანი განგაშის სისტემა
	სახანძრო სიგნალიზაცია
	საევარიო განათება
	სახანძრო-სამაშველო სამსახურის მიერ გამოსაყენებელი მისაერთებელი
	ჰიდრანტი

შენიშვნა:

ვესტიბიული აღჭურვილი იქნება დამოუკიდებელი განიავების სისტემით.

ლიფტის ფოიე განიავდება მექანიურად.

ლიფტის შახტა აღჭურვილი იქნება ჰაერის დაწნევის სისტემით.

ჰაერის დაწნევის სისტემა უზრუნველყოფილი იქნება სათადარიგო ელმომარაგებით.

დენის გათიშვის შემთხვევაში სათადარიგო ელექტროსისტემა ავტომატურად გაანათებს გასასვლელ საშუალებებს.

კონსტრუქციული პროექტის დამუშავებისას დაცული იქნას I-□ კონსტრუქციის ტიპის მოთხოვნები.

ხანძარსაწინააღმდეგო დაცვის სისტემების საინჟინრო დოკუმენტაცია დამუშავდეს 28.01.16 წ. №41 დადგენილების შესაბამისად.

დირექტორი : პირილე მორჩილაძე	არქიტექტორი: პირილე მორჩილაძე გიორგი შონია გოჩა ნადირაშვილი ანა წიკლაური	გეოლოგია: გ.სიყმაშვილი გ.სადრაძე	სახანძრო უსაფრთხოება: ი. კვარაცხელია მ.ძიძიგური	საპროექტო ორგანიზაცია შ.პ.ს "დიზაინ სტუდიო"	მრავალბინიანი საცხოვრებელი სახლი ს/ს 01.10.07.004.069	დამკვეთი: შ.პ.ს "ჰერსპექტივა 1 " №:405446520

ფორცული № .	1:200 მაშტაბი ხ -100

მიწის ნაკვეთის საზღვარი

მიწის ნაკვეთის საზღვარი

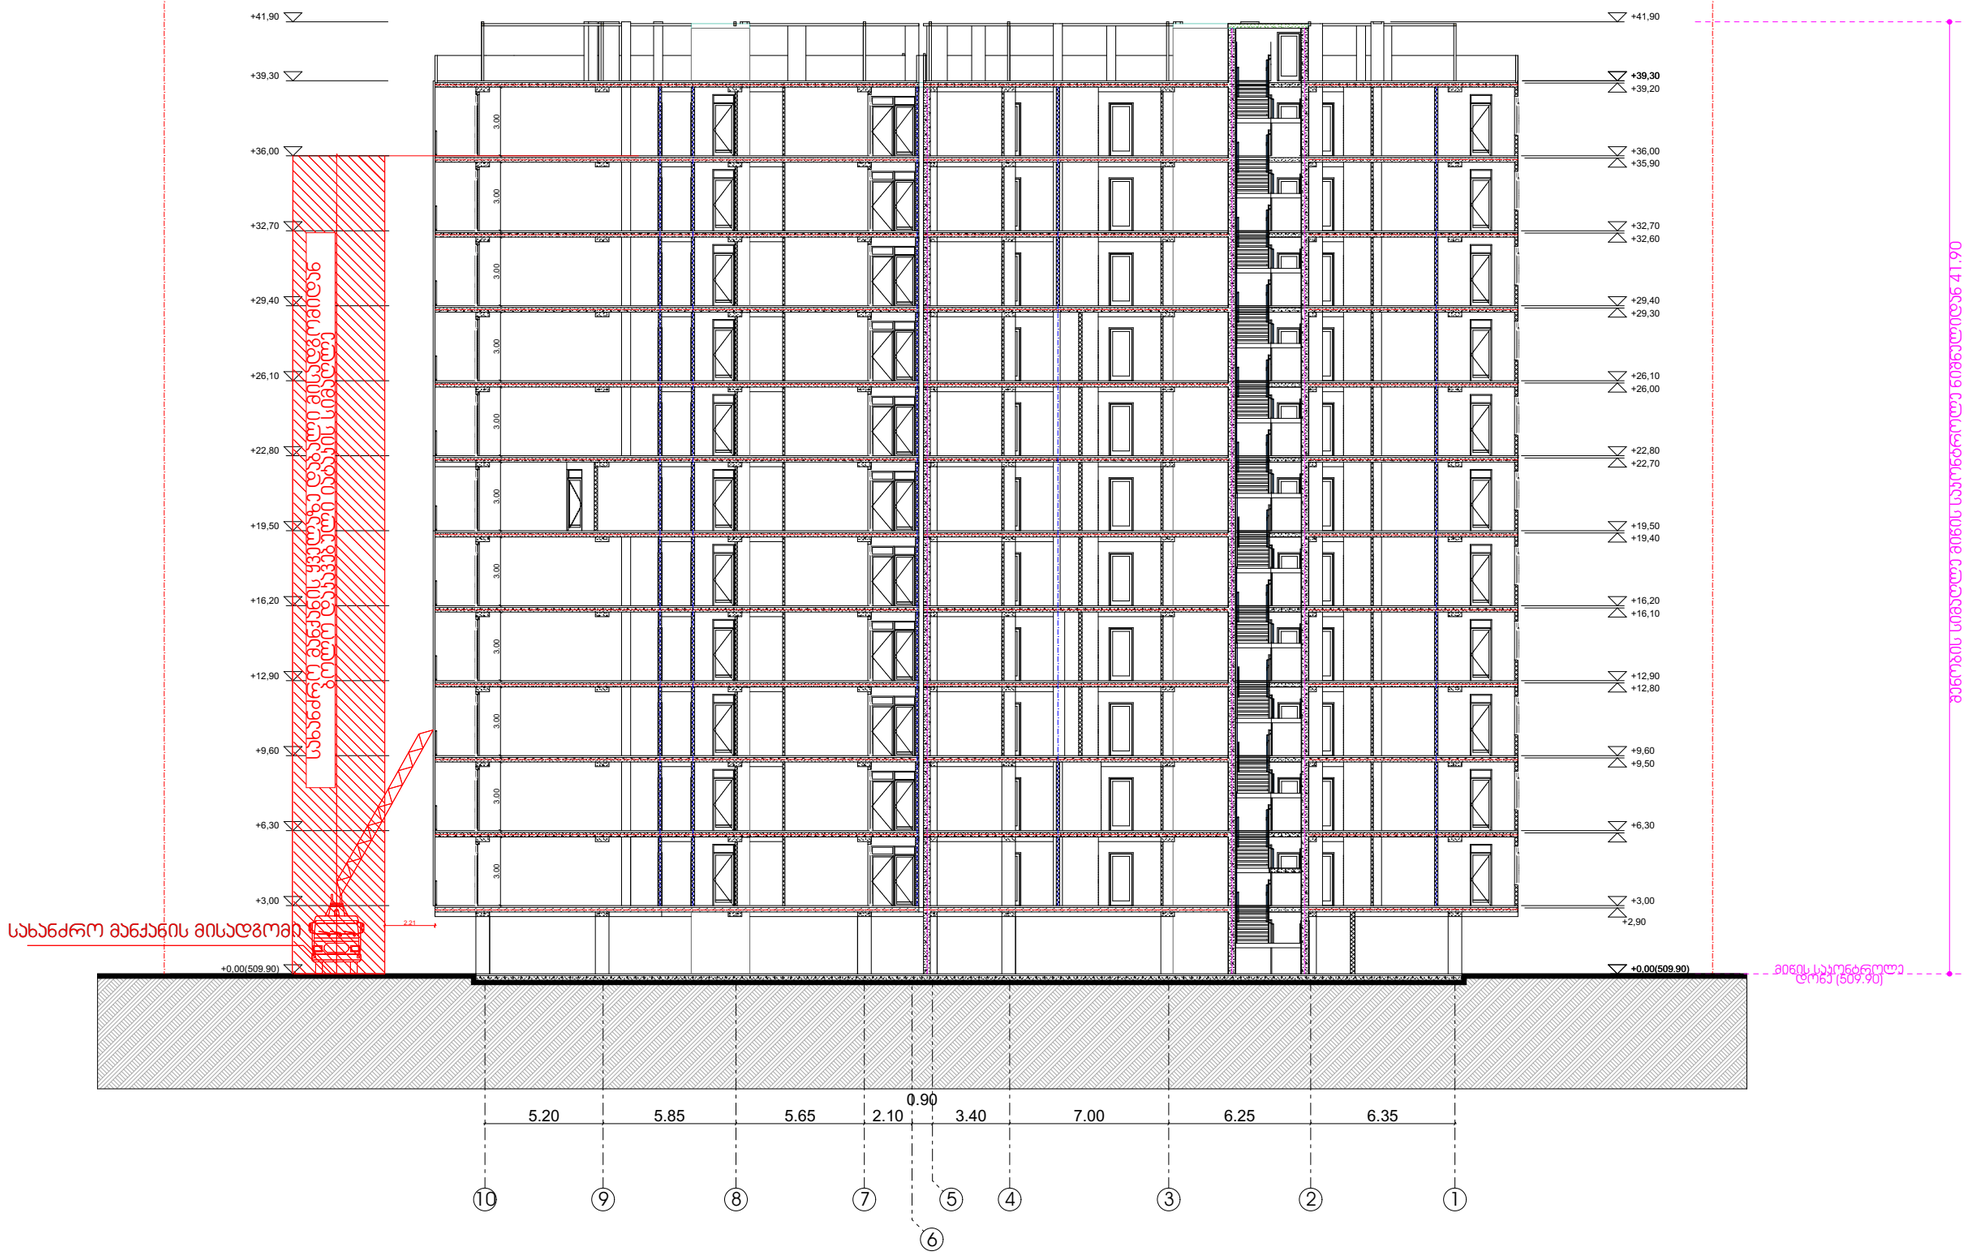

ხანძარსაწინააღმდეგო გეგმა

3-3 ჭრილი

პირობითი აღნიშვნები

შენობის ელემენტები	ბლივი-1
ძირითადი კონსტრუქციული ჩარჩო	3
მზიდი კედლებისათვის	
გარე	3
შიგა	3
არამზიდი კედლები და ბიჯრები გარე	ცხრილი ბ02
არამზიდი კედლები და ბიჯრები შიგა	0
იატაკის კონსტრუქცია და არაძირითადი ნაწილი	2
სახერავის კონსტრუქცია და არაძირითადი ნაწილი	1

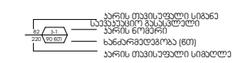

დაკავშირებულობის ჯგუფების აღნიშვნები

	კედლის ცეცხლმედეგობა (ერთსაათიანი)
	კედლის ცეცხლმედეგობა (ორსაათიანი)
	კედლის ცეცხლმედეგობა (სამსაათიანი)

	სიმბოლოს სახელწოდება
	ხელის ცეცხლმაქრი
	სახანძრო მილდგარი
	ორმხრივი კავშირის სისტემა,
	კვამლის ავტომატური აღმომჩენი
	კვამლზე მორეაგირე მაუწყებელი
	სახანძრო განგაშის ღილაკი
	სახგანგაშო ხმოვანი განგაშის სისტემა
	სახანძრო სიგნალიზაცია
	საკვარიო განათება
	სახანძრო-სამგზავრო სამსახურის მიერ გამოსაყენებელი მისაერთებელი
	ჰიდრანტი

შენიშვნა:

ვესტიბიული აღჭურვილი იქნება დამოუკიდებელი განიავების სისტემით.

ლიფტის ფოიე განიავდება მექანიკურად.

ლიფტის შახტა აღჭურვილი იქნება ჰაერის დაწნევის სისტემით.

ჰაერის დაწნევის სისტემა უზრუნველყოფილი იქნება სათადარიგო ელმომარაგებით.

დენის გათიშვის შემთხვევაში სათადარიგო ელექტროსისტემა ავტომატურად გაანათებს გასასვლელ საშუალებებს.

კონსტრუქციული ჯროექტის დამუშავებისას დაცული იქნას I-□ კონსტრუქციის ტიპის მოთხოვნები.

ხანძარსაწინააღმდეგო დაცვის სისტემების სანიჭინერო დოკუმენტაცია დამუშავდეს 28.01.16 წ. №41 დადგენილების შესაბამისად.

დირექტორი : პირილე მორჩილაძე	არქიტექტორი: პირილე მორჩილაძე გიორგი შონია გოჩა ნადირაშვილი ანა გიასლაური	გეოლოგია: გ.სიყმაშვილი გ.სადრაძე	სახანძრო უსაფრთხოება: ი. ჯვარაცხელია მ.ძიძიგური	საპროექტო ორგანიზაცია შ.პ.ს "დიზაინ სტუდიო"	მრავალბინიანი საცხოვრებელი სახლი ს/კ 01.10.07.004.069	დამკვეთი: შ.პ.ს "ვერსპექტივა 1 " №:405446520

ფურცელი № .	1:200 მაშტაბი ხ -100