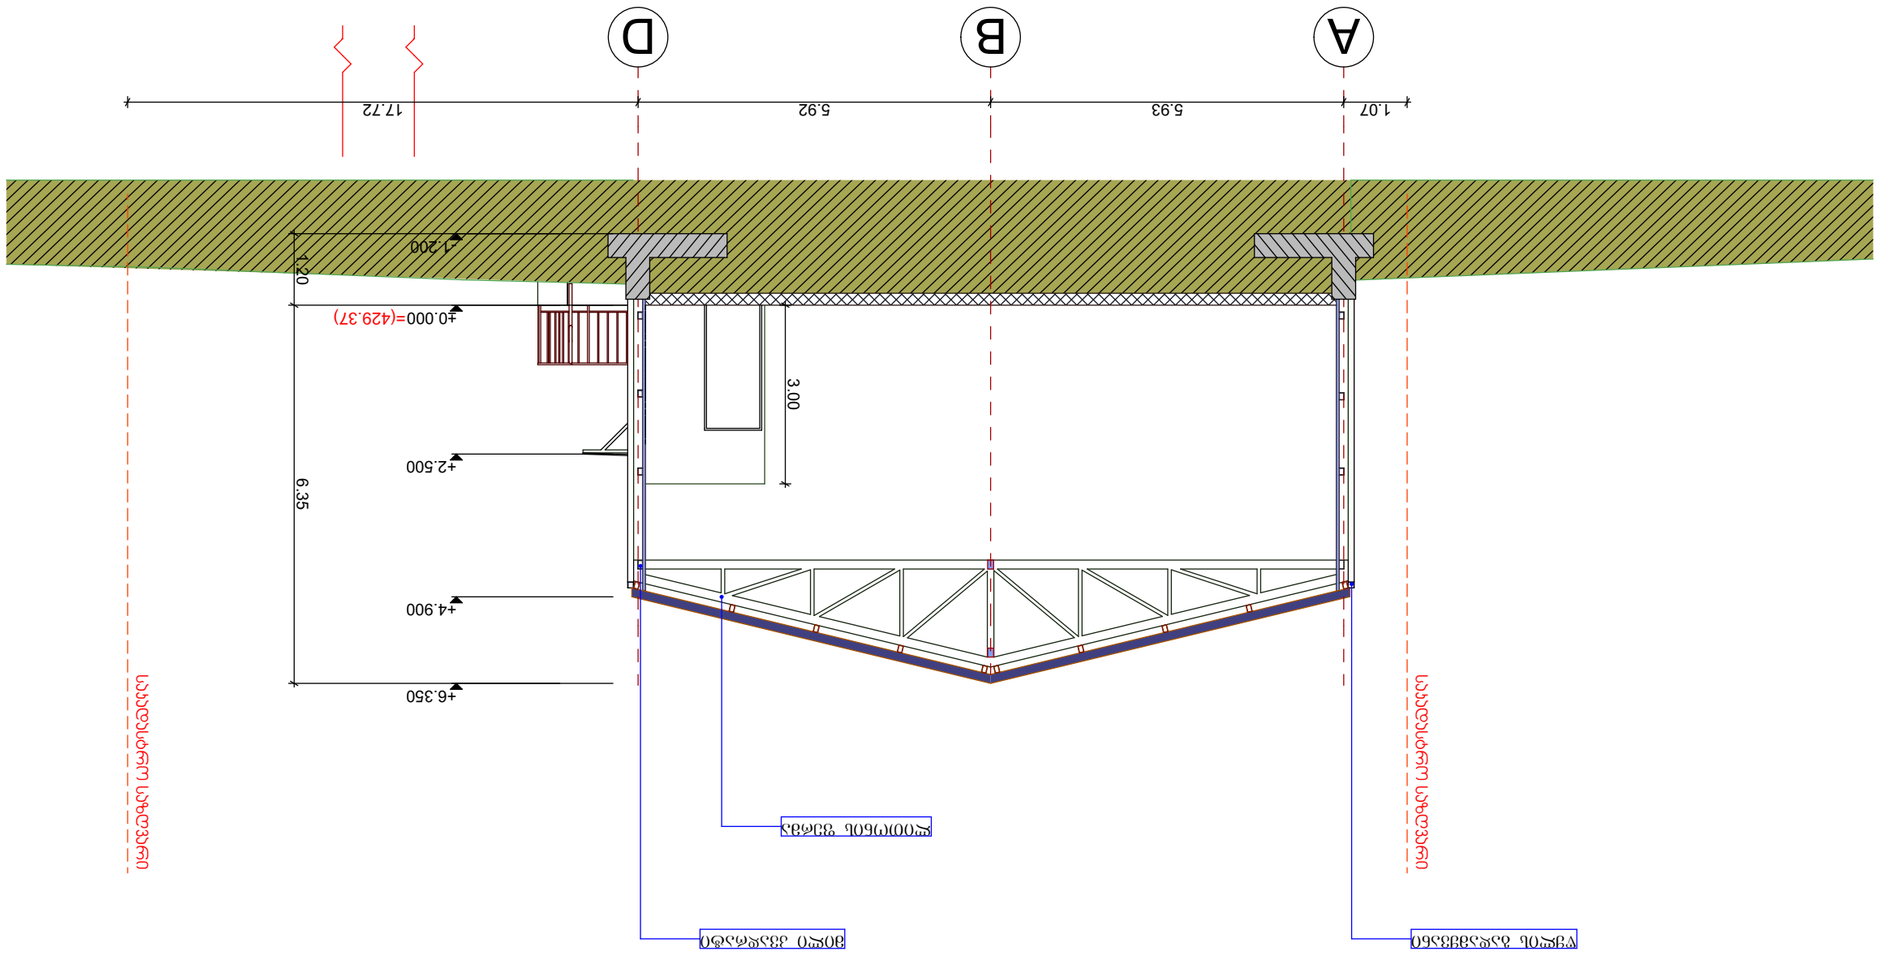

GSPublisherVersion 0.0.100.100

A B D

1.07 5.93 5.92 17.72

- 1.200

±0.000

+2.500

+4.900

+6.350

3.00

1.20 6.35

წყლის გადამყვანი

ლითონის ფერმა

მილი კვადრატი

შეასრულა

თარიღი

დირექტორი

მასშტაბი

სტადია ფურცელი

გვარი

ფურც.

პროექტის სახელწოდება

mT.arqiteqt.

1 : 100

2021

ხელმოწერა

ჭრილი 1-1

საპროექტო ორგანიზაცია

შპს "აღმოსავლეთ ექსპრესი"-ის
საკუთრებაში არსებულ მიწის
ნაკვეთზე
მის: ქ. თბილისი,
კაიროს ქ. #38 (ნაკვ. 02/47)
s/k 01.19.21.002.509
საწყობის პროექტი

ჭრილი 1-1

m=1:100

საკადასტრო საზღვარი

საკადასტრო საზღვარი

=(429.37)

" ნიუ frojeqT "

ბ. მორბედაძე

ბ. მორბედაძე

ბ. მორბედაძე

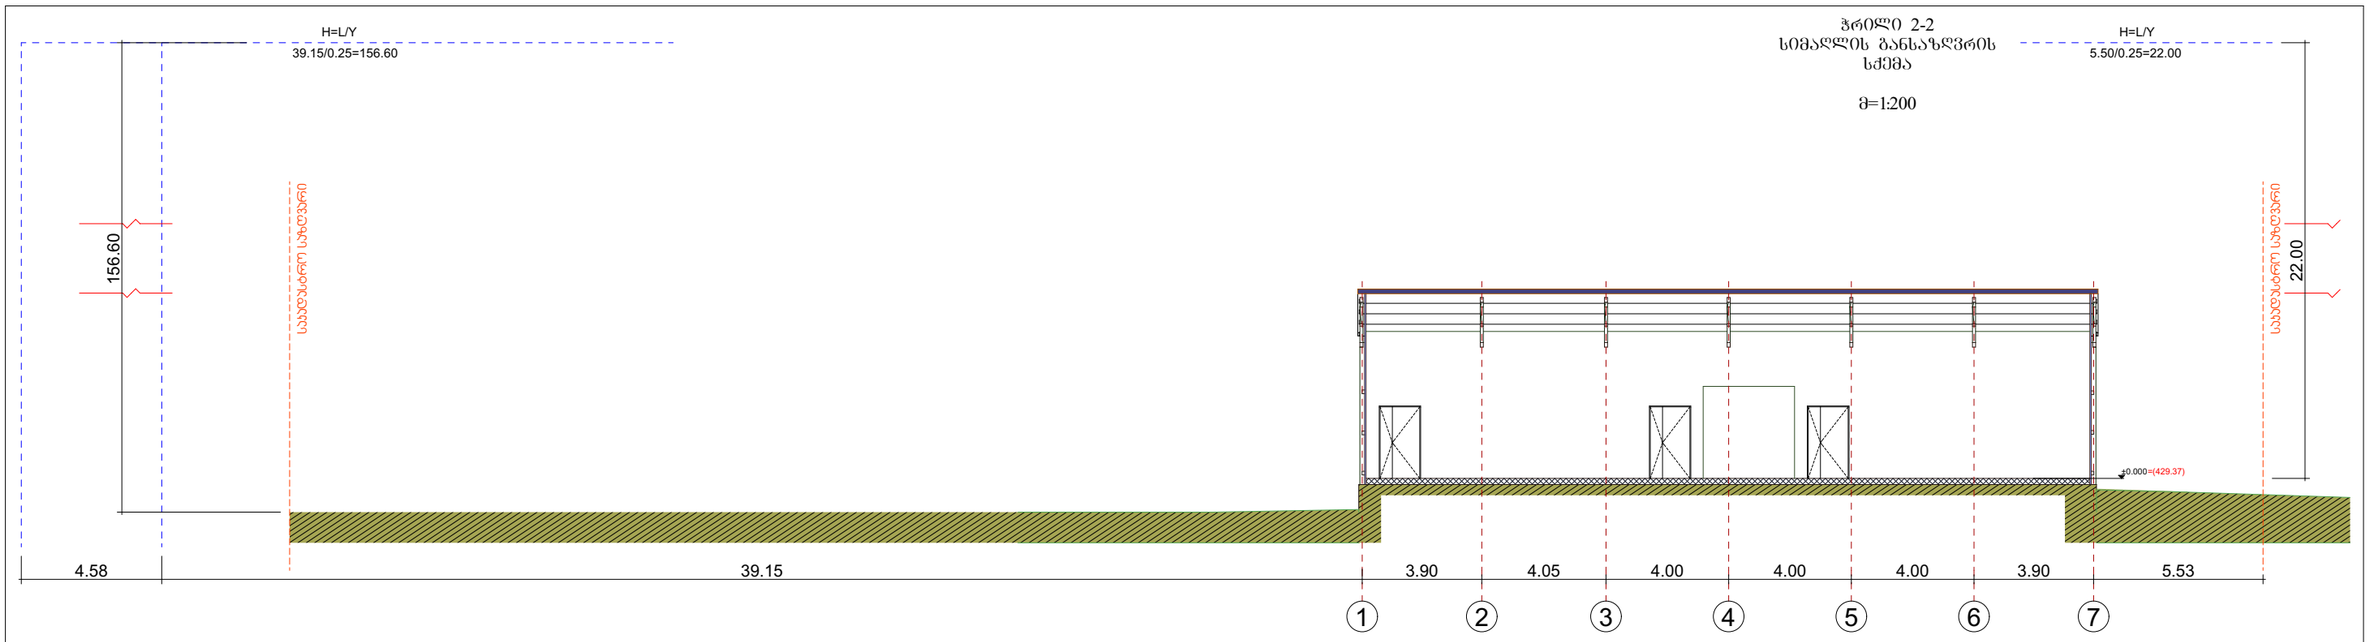

GSPublisherVersion 0.0.100.100

1 2 3 4 5 6 7

4.58 39.15 3.90 4.05 4.00 4.00 4.00 3.90 5.53 156.60

22.00

±0.000

შეასრულა

თარიღი

დირექტორი

მასშტაბი

სტადია ფურცელი

გვარი

ფურც.

პროექტის სახელწოდება

mT.arqiteqt.

1 : 200

2023

ხელმოწერა

ჭრილი 2-2
სიმაღლის
განსაზღვრის სქემა

საპროექტო ორგანიზაცია

შპს "აღმოსავლეთ ექსპრესი"-ის
საკუთრებაში არსებულ მიწის
ნაკვეთზე
მის: ქ. თბილისი,
კაიროს ქ. #38 (ნაკვ. 02/47)
s/k 01.19.21.002.509
საწყობის პროექტი

ჭრილი 2-2

სიმაღლის განსაზღვრის

სქემა

m=1:200

საკადასტრო საზღვარი

საკადასტრო საზღვარი

5.50/0.25=22.00

H=L/Y

39.15/0.25=156.60

H=L/Y

=(429.37)

" ნიუ frojeqT "

ბ. მორბედაძე

ბ. მორბედაძე

ბ. მორბედაძე