გენგეგმა
მ-1:500

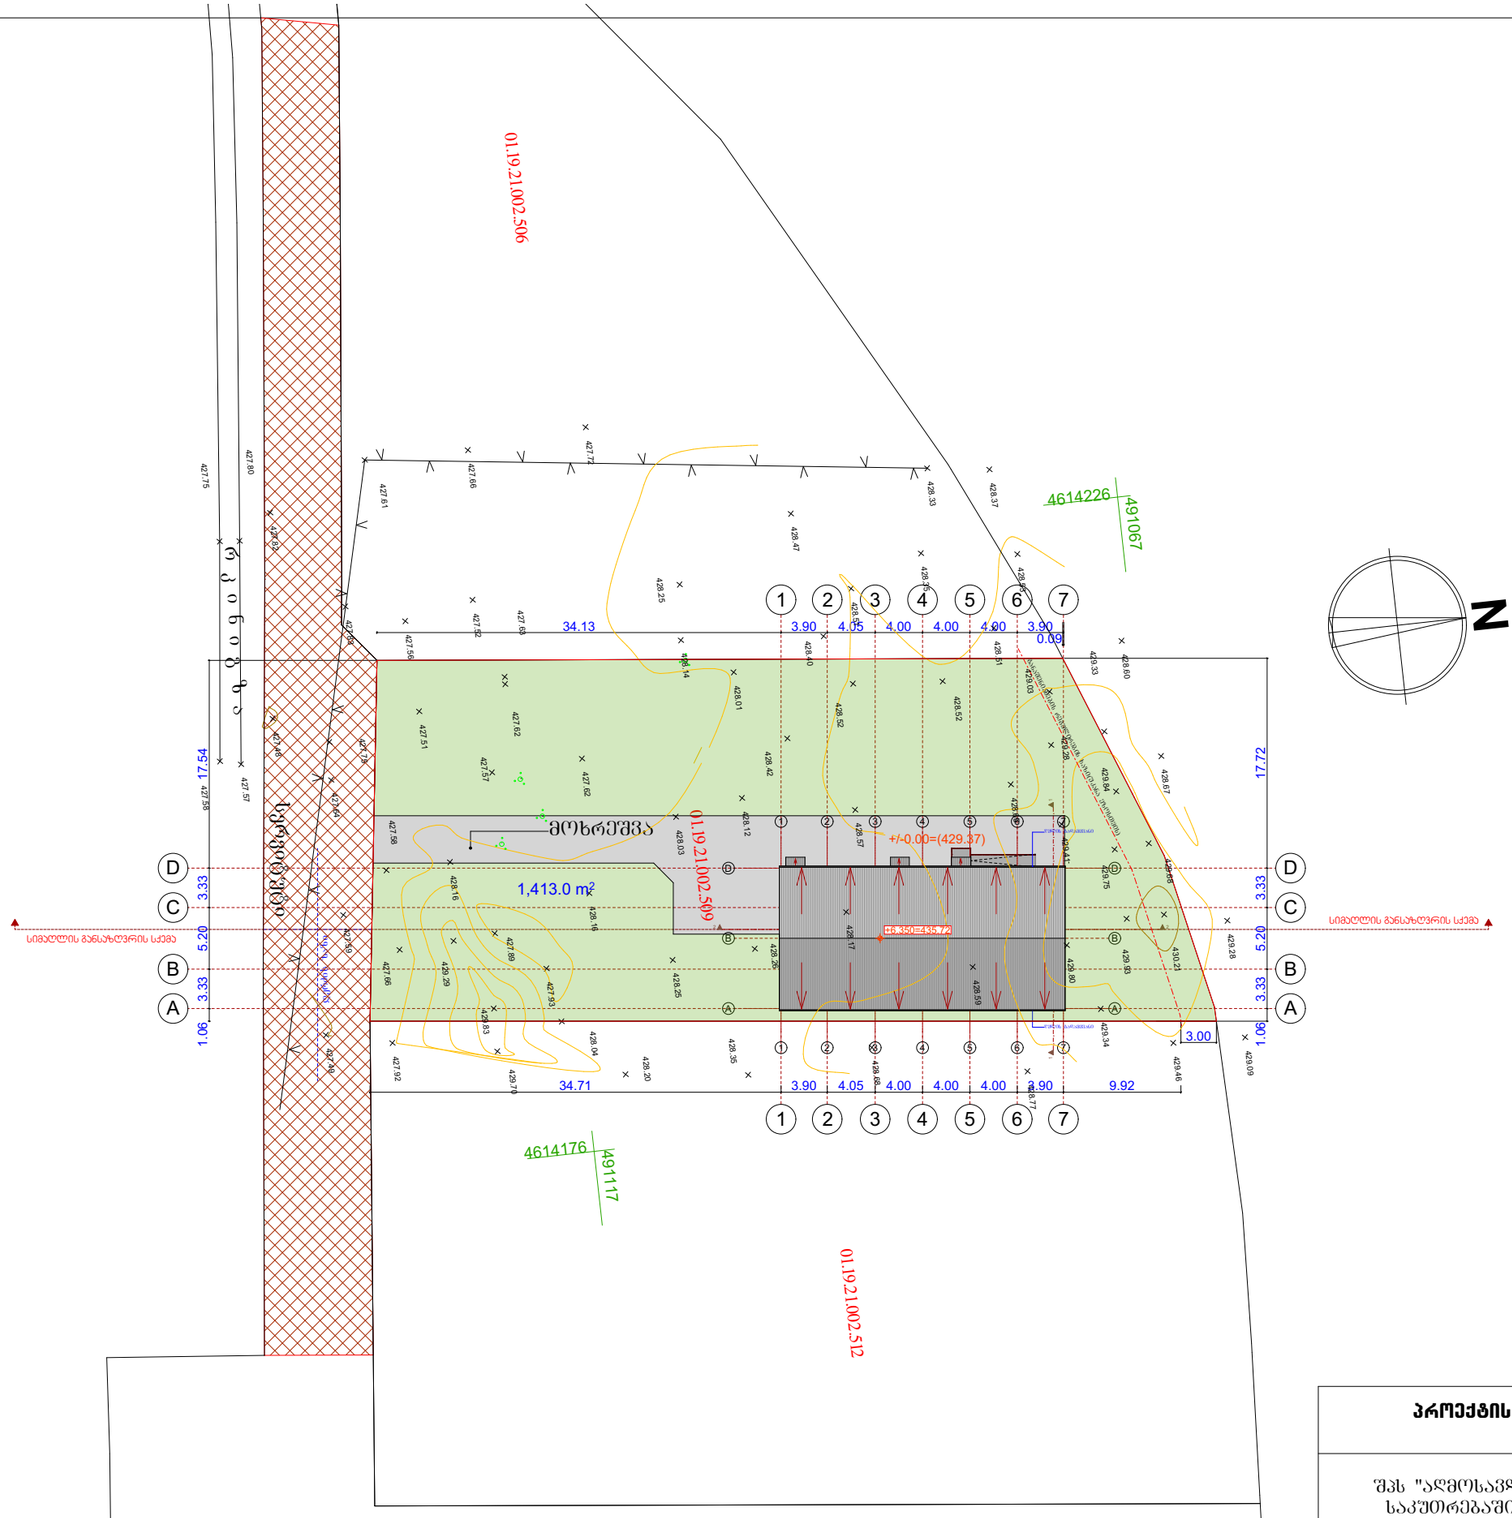

პროექტის სახელწოდება	საპროექტო ორგანიზაცია	" ნიუ ფროჯექთ "	
შპს "აღმოსავლეთ ექსპრესი"-ის საკუთრებაში არსებულ მიწის ნაკვეთზე მის: ქ. თბილისი, კაიროს ქ. №38 (ნაკვ. 02/47) ს/კ 01.19.21.002.509 საწყობის პროექტი		ხელმოწერა	გვარი
	დირექტორი		ბ. მორბედაძე
	მთ.არქიტექტ.		ბ. მორბედაძე
	შემსრულე		ბ. მორბედაძე
	მასშტაბი	1 : 500	გენგეგმა
	თარიღი	2023	
	სტადია		ფურც. / ფურცელი

ჭრილი 2-2
სიმაღლის განსაზღვრის
სქემა

მ=1:200

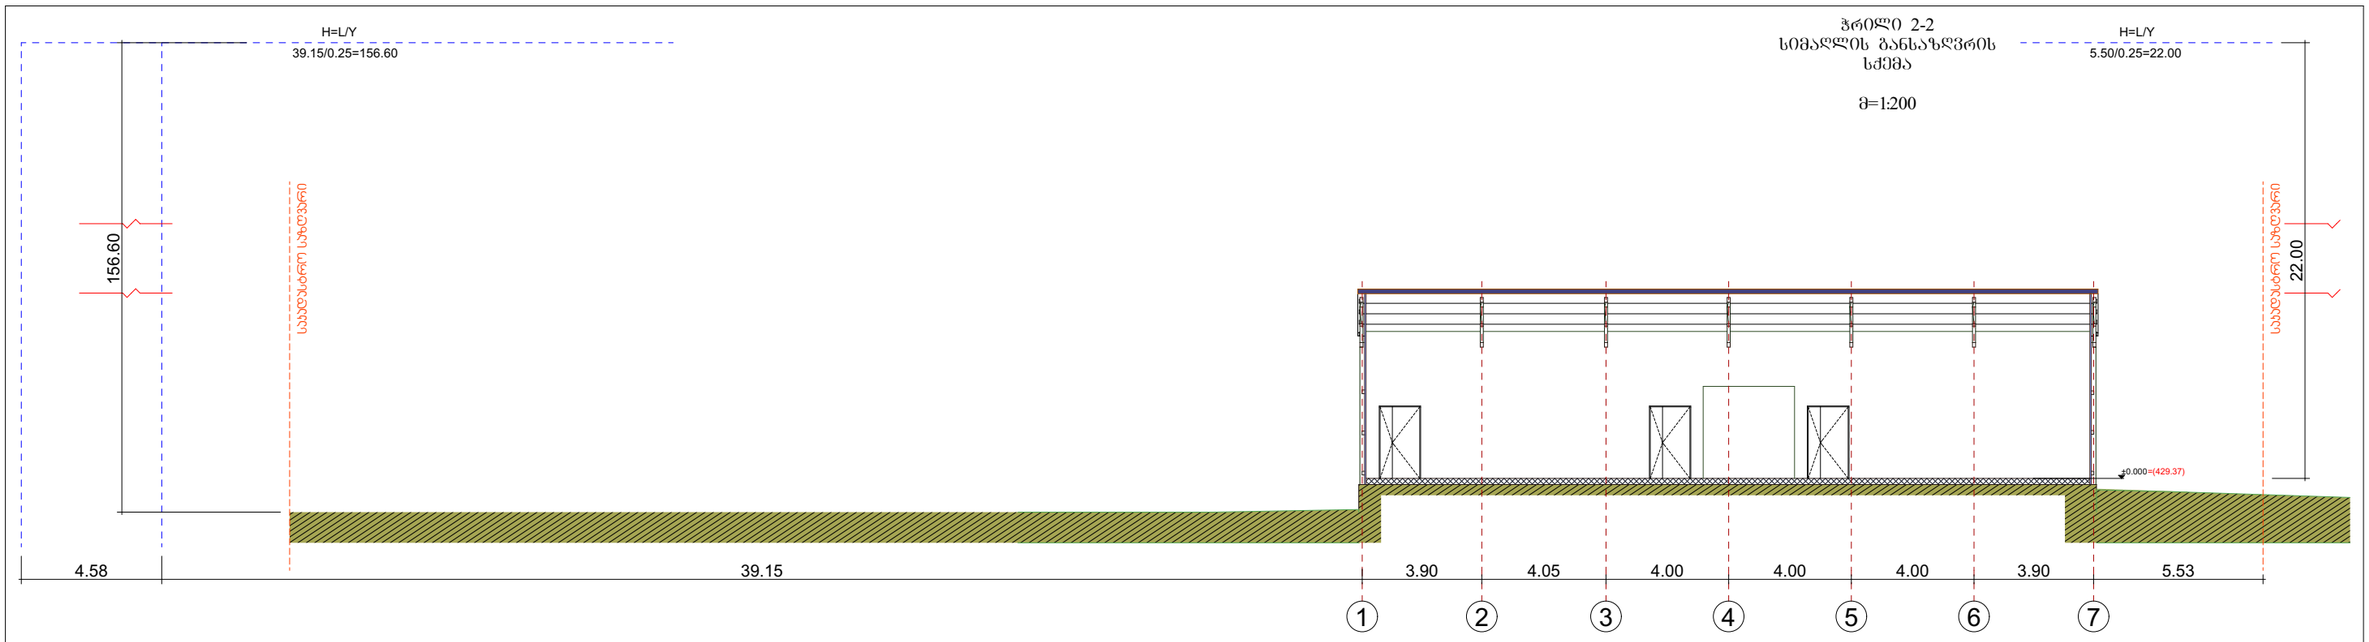

პროექტის სახელნოდება	საპროექტო ორგანიზაცია	" ნიუ ფროჯექთ "
შპს "აღმოსავლეთ ექსპრესი"-ის საკუთრებაში არსებულ მიწის ნაკვეთზე მის: ქ. თბილისი, კაიროს ქ. №38 (ნაკვ. 02/47) ს/კ 01.19.21.002.509 საწყობის პროექტი		
	სახელვონერა	**ბეარი**
	დირექტორი	ბ. მორბელაძე
	მთ.არქიტექტ.	ბ. მორბელაძე
	მეასრულა	ბ. მორბელაძე
	მასშტაბი 1 : 200	ჭრილი 2-2 სიმაღლის განსაზღვრის სქემა
	თარიღი 2023	
	სტადია	**ფურც.** / **ფურცელი**