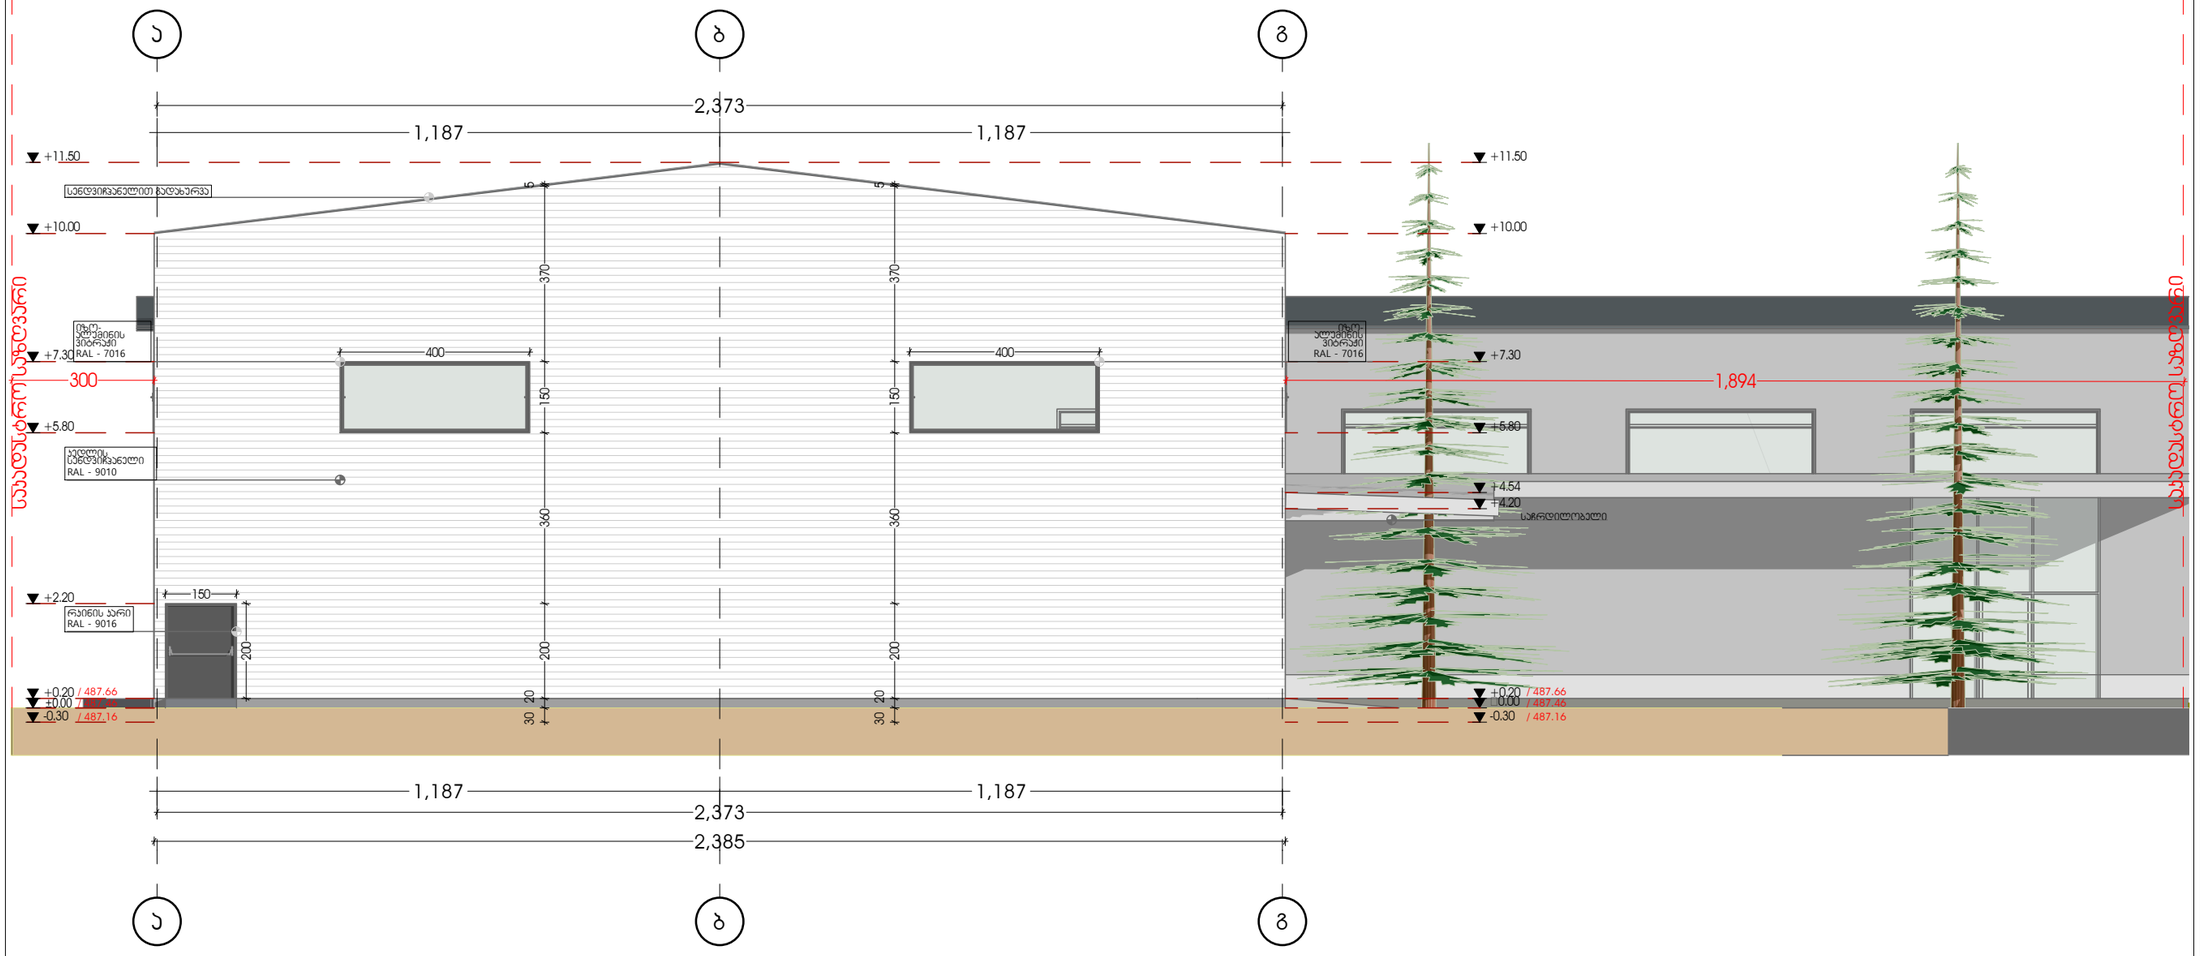

უნივერსალური მაღაზია

მისამართი : ქალაქი თბილისი, პახტის გზატკეცილი №103

საკადასტრო კოდი : 01.19.18.004.067

დამკვეთი

შპს "გიპო4"(205281069)

სიტუაციური სქემა

ტექნიკურ-ეკონომიკური მაჩვენებლები

* მიწის ნაკვეთის ფართობი (კვ.მ) _ 4800 კვ.მ
* კ1 განაშენიანების ფართობი (კვ.მ) _ 0.3
* კ2 განაშენიანების ინტენსივობის ფართობი (კვ.მ) _ 0.2
* კ3 მამწვანების ფართობი (კვ.მ) _ 0.2
* განაშენიანების ფართობი (კვ.მ) _ 1206 კვ.მ

შენიშვნები:

* ნახაზი მხედველობაში სანიმებრებში
* ნახაზზე მოცემულია არქიტექტორული და კონსტრუქციული ნიშნები
* არქიტექტურულ გეგმაზე დატანილია ნაძარსანიაღვრე სისტემა

პირობითი აღნიშვნები

ნახაზის სახელწოდება	
ფასადი ა-გ	
ფორმატი	მასშტაბი
A3	
ფურცლის ნომერი	

შ.პ.ს. "აარ კონსალტინგ"
L.T.D. "AR consulting"
(404580388)

თანამდებობა	გვარი	ხელმოწერა
დირექტორი	მ. ჯანიაშვილი	
არქიტექტორი	მ. ჯანიაშვილი	
დამკვეთი	შპს "გიპო4"(205281069)	
თარიღი		

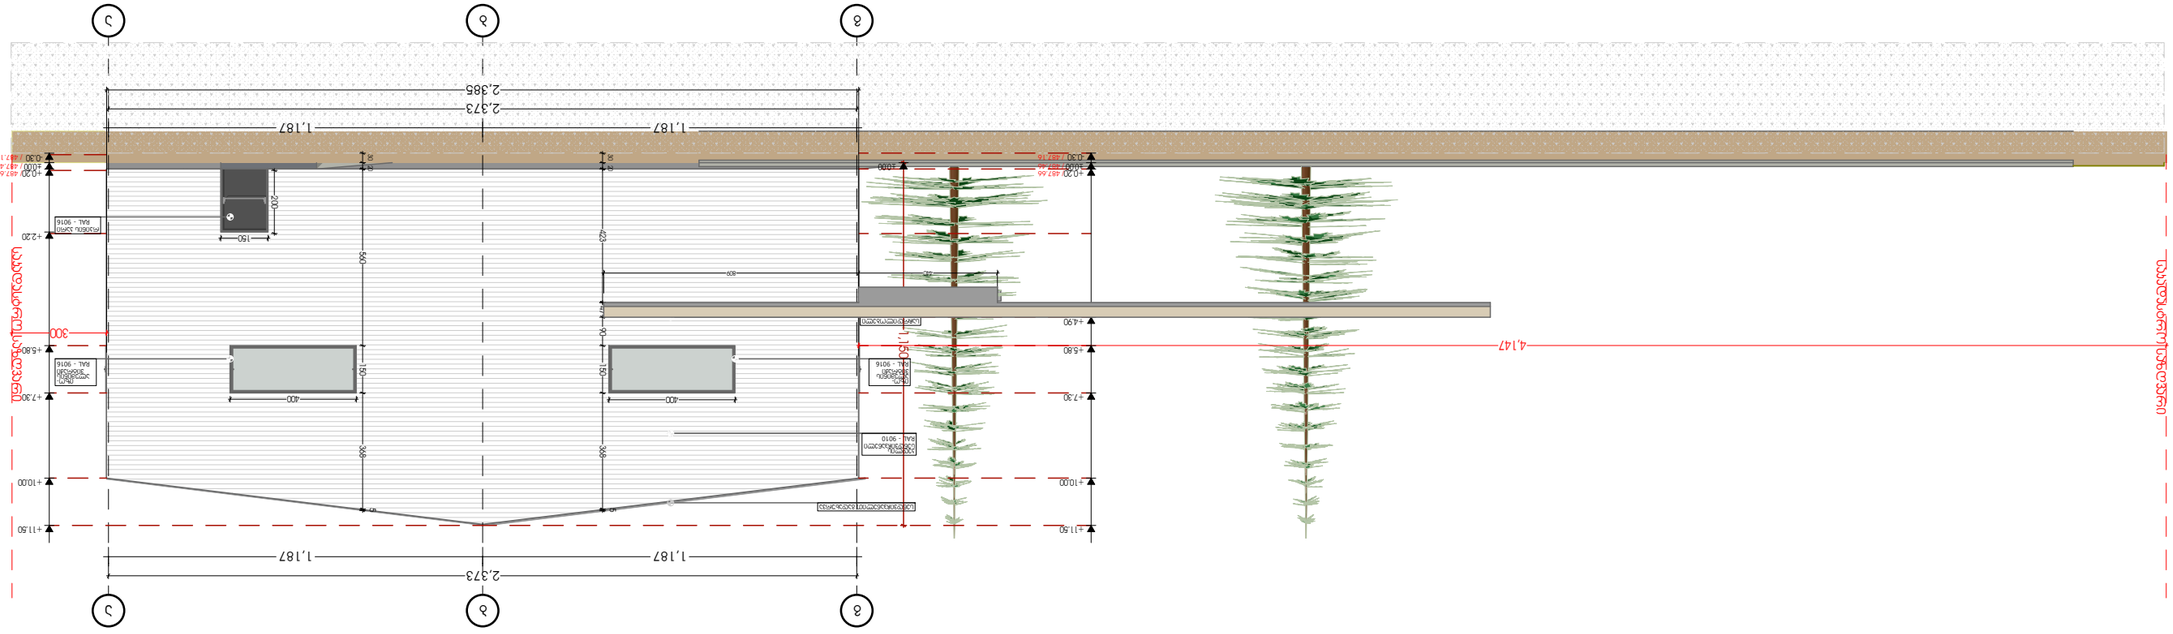

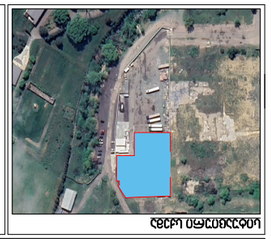

ტექნიკური-ეკონომიკური მაჩვენებლები

სიტუაციური სქემა

შენიშვნები:

* ნახაზი შესრულებულია სანტიმეტრებში

* არქიტექტურულ გეგმებზე დატანილია

ხანძარსაწინააღმდეგო სისტემა

* ნახაზზე მოცემულია არქიტექტურული და

კონსტრუქციული ნიშნულები

დამკვეთი

პირობითი აღნიშვნები

საკადასტრი კოდი : 01.19.18.004.067

მისამართი : ქალაქი თბილისი,

კახეთის გზატკეცილი #103

თანამდებობა გვარი ხელმოწერა

დირექტორი

თარიღი

შ.პ.ს. "აერ ქონსალტინგ"

L.T.D. "AR consulting"

გ. ჯანიაშვილი

(404580388)

არქიტექტორი

დამკვეთი

ნახაზის სახელწოდება

ფორმატი მასშტაბი

ფურცლის ნომერი

გ. ჯანიაშვილი
უნივერსალური

მაღაზია

* მიწის ნაკვეთის ფართობი (კვ.მ) _ 4800 კვ.მ

* კ1 განაშენიანების ფართობი (კვ.მ) _ 0.3

* კ2 განაშენიანების ინტენსივობის ფართობი

(kv.m) _ 0.2

* კ3 გამწვანების ფართობი (კვ.მ) _ 0.2

* განაშენიანების ფართობი (კვ.მ) _ 1206 კვ.მ

A3

შპს "გიკო4"(205281069)
შპს "გიკო4"(205281069)

g

g

b

b

a

a

1,187 1,187

2,373

2,385

400

150

200

4,147

300

+4.90

-0.30

+0.20

+2.20

+7.30

+11.50

+10.00

400

1,150

+11.50

+10.00

± 0. 0 0 ± 0. 0 0

-0.30

+0.20

47 90 150 368
5

423 30 20

560 150 368

5 30 20 440 809 +7.30

± 0. 0 0

+5.80 +5.80

1,187 1,187

2,373

რკინის კარი ღ A L - 9 0 1 6

იზო-
ალუმინის

R

ვიტრაჟი

A L - 9 0 1 6

სენდვიჩპანელით გადახურვა

კედლის

სენდვიჩპანელი ღ A L - 9 0 1 0

საჩრდილობელი

საკადასტრო საზღვარი

საკადასტრო საზღვარი

/ 487.46 / 487.46

/ 487.16

/ 487.66

/ 487.16

/ 487.66

იზო-

ალუმინის

ვიტრაჟი ღ A L - 9 0 1 6

ფასადი გ-ა

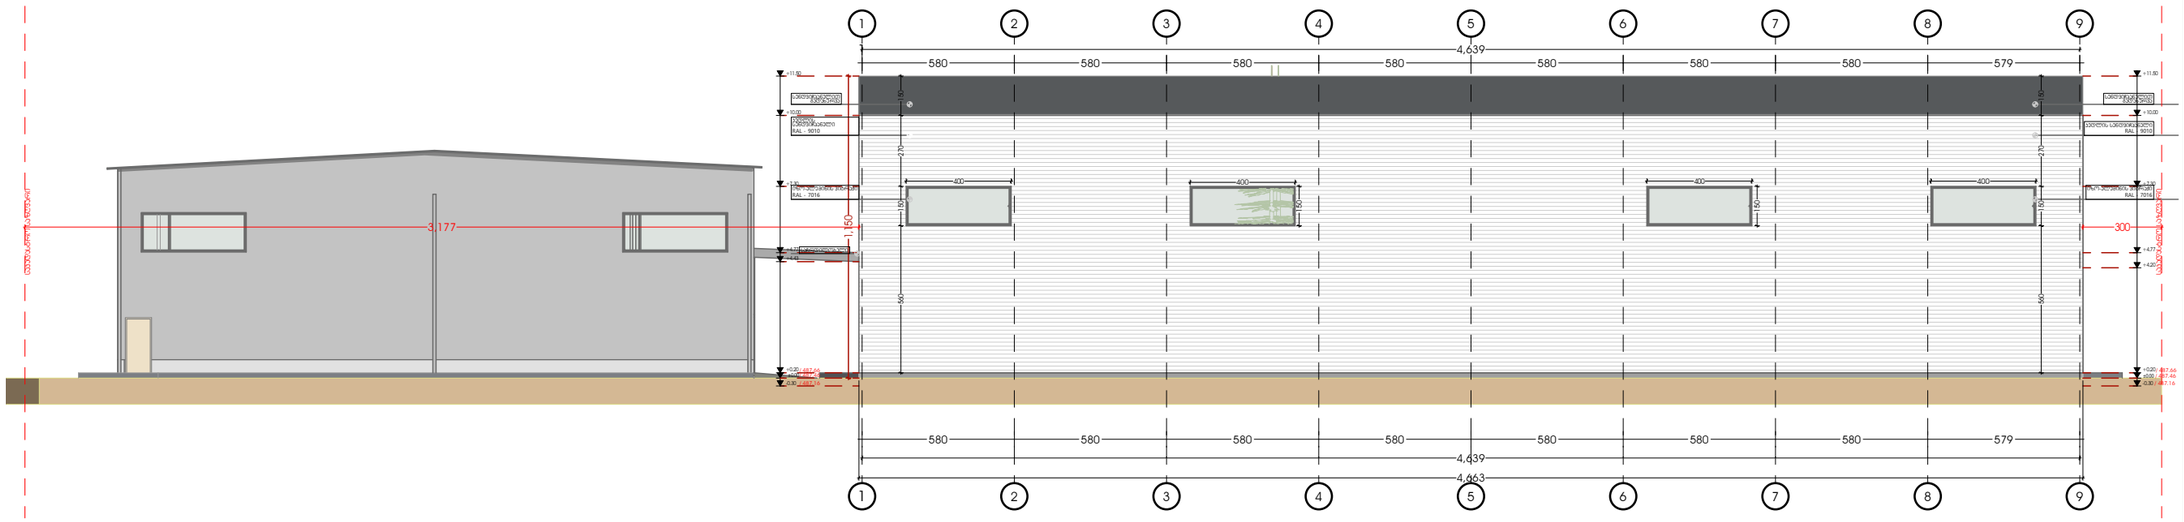

უნივერსალური მაღაზია

მისამართი : ქალაქი თბილისი, პახტის გზატკეცილი №103

საკადასტრო კოდი : 01.19.18.004.067

დამკვეთი

შპს "გიპო4"(205281069)

სიტუაციური სქემა

ტექნიკური-ეკონომიკური მაჩვენებლები

* მინის ნაკვეთის ფართობი (კვ.მ) _ 4800 კვ.მ
* კ1 განაშენიანების ფართობი (კვ.მ) _ 0.3
* კ2 განაშენიანების ინტენსივობის ფართობი (კვ.მ) _ 0.2
* კ3 გამწვანების ფართობი (კვ.მ) _ 0.2
* განაშენიანების ფართობი (კვ.მ) _ 1206 კვ.მ

შენიშვნები:

* ნახაზი მასრულებელია სანტიმეტრებში
* ნახაზზე მოცემულია არქიტექტურული და კონსტრუქციული ზომები
* არქიტექტურულ გეგმებზე დატანილია ხანძარსაწინააღმდეგო სისტემა

პირობითი აღნიშვნები

ნახაზის სახელწოდება	
ფასადი 1-9	
ფორმატი	**მასშტაბი**
A3	
ფურცლის ნომერი	

შ.პ.ს. "ეარ კონსალტინგ"
L.T.D. "AR consulting"
(404580388)

თანამდებობა	გვარი	ხელმოწერა
დირექტორი	გ. ჯანიაშვილი	
არქიტექტორი	გ. ჯანიაშვილი	
დამკვეთი	შპს "გიპო4"(205281069)	
თარიღი		

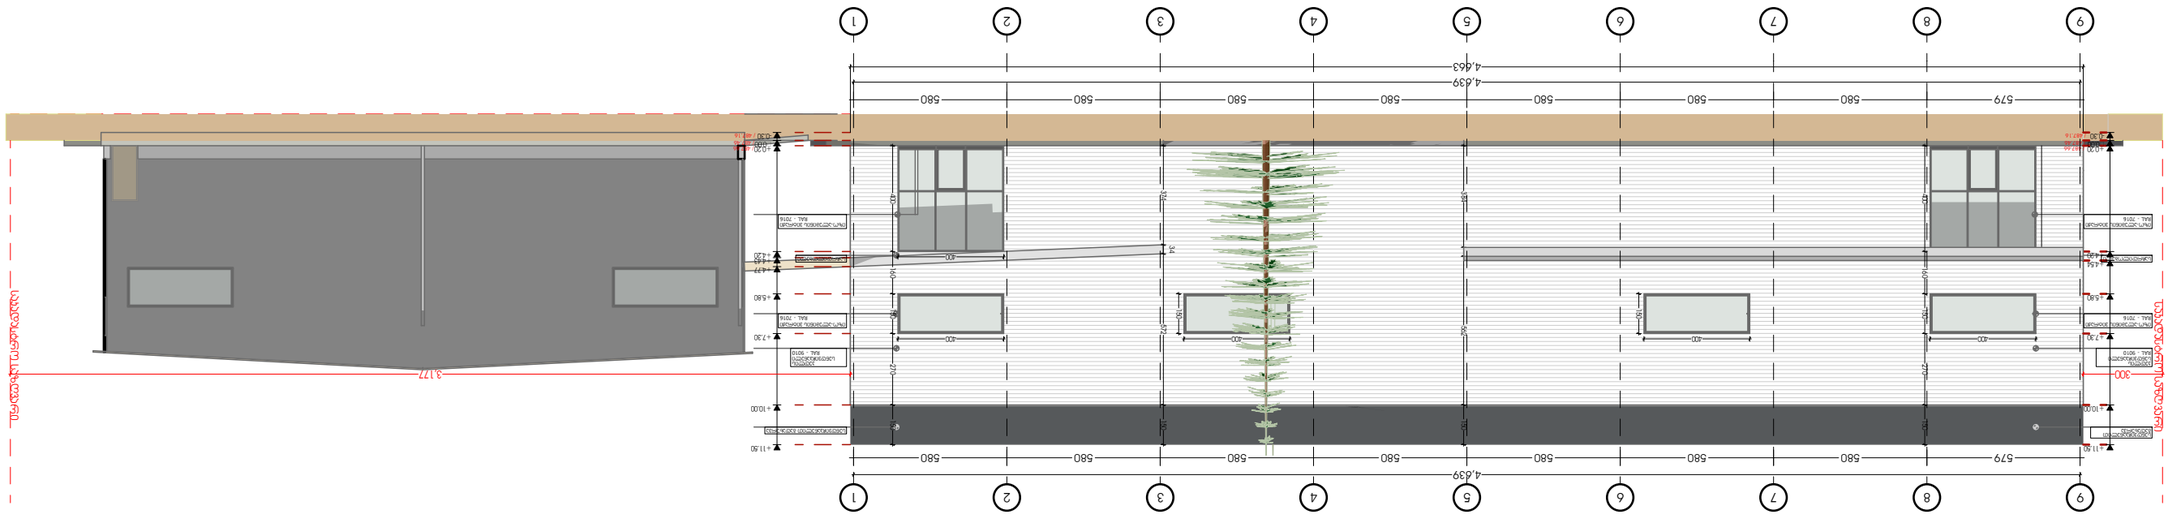

ტექნიკური-ეკონომიკური მაჩვენებლები

სიტუაციური სქემა

შენიშვნები:

* ნახაზი შესრულებულია სანტიმეტრებში

* არქიტექტურულ გეგმებზე დატანილია

ხანძარსაწინააღმდეგო სისტემა

* ნახაზზე მოცემულია არქიტექტურული და

კონსტრუქციული ნიშნულები

დამკვეთი

პირობითი აღნიშვნები

საკადასტრი კოდი : 01.19.18.004.067

მისამართი : ქალაქი თბილისი,

კახეთის გზატკეცილი #103

თანამდებობა გვარი ხელმოწერა

დირექტორი

თარიღი

შ.პ.ს. "აერ ქონსალტინგ"

L.T.D. "AR consulting"

გ. ჯანიაშვილი

(404580388)

არქიტექტორი

დამკვეთი

ნახაზის სახელწოდება

ფორმატი მასშტაბი

ფურცლის ნომერი

გ. ჯანიაშვილი
უნივერსალური

მაღაზია

* მიწის ნაკვეთის ფართობი (კვ.მ) _ 4800 კვ.მ

* კ1 განაშენიანების ფართობი (კვ.მ) _ 0.3

* კ2 განაშენიანების ინტენსივობის ფართობი

(kv.m) _ 0.2

* კ3 გამწვანების ფართობი (კვ.მ) _ 0.2

* განაშენიანების ფართობი (კვ.მ) _ 1206 კვ.მ

A3

შპს "გიკო4"(205281069)
შპს "გიკო4"(205281069)

4,663

579 580 580 580 580 580 580 580

300 3,177

-0.30

0.00 +0.20

+4.20

+5.80

+7.30

+10.00

+11.50

-0.30

0.00 +0.20

+4.20

+5.80

+7.30

+10.00

+11.50

400 400 400 400

150

150

400 160 150 270 150 400 +4.54 +4.43 +4.77

384
34

562 150

374
34

572 150

4,639

579 580 580 580 580 580 580 580

4,639

სენდვიჩპანელით

გადახურვა

კედლის

სენდვიჩპანელი

R A L - 9 0 1 0

იზო-ალუმინის ვიტრაჟი

R A L - 7 0 1 6

იზო-ალუმინის ვიტრაჟი

R A L - 7 0 1 6

საჩრდილობელი

სენდვიჩპანელით გადახურვა

კედლის
სენდვიჩპანელი

R A L - 9 0 1 0
იზო-ალუმინის ვიტრაჟი

R A L - 7 0 1 6

იზო-ალუმინის ვიტრაჟი

R A L - 7 0 1 6

s

a

k

a

d

a

s

t

r

o

s

a

z

R

v

a

r

i

s

a

k

a

d

a

s

t

r

o

s

a

z

R

v

a

r

i

/ 487.46

/ 487.66

/ 487.16

/ 487.46

/ 487.66

/ 487.16

საჩრდილობელი

400 160 150 270 150

9

9

8

8

7

7

6

6

5

5

4

4

3

3

2

2

1

1

ფასადი 9-1