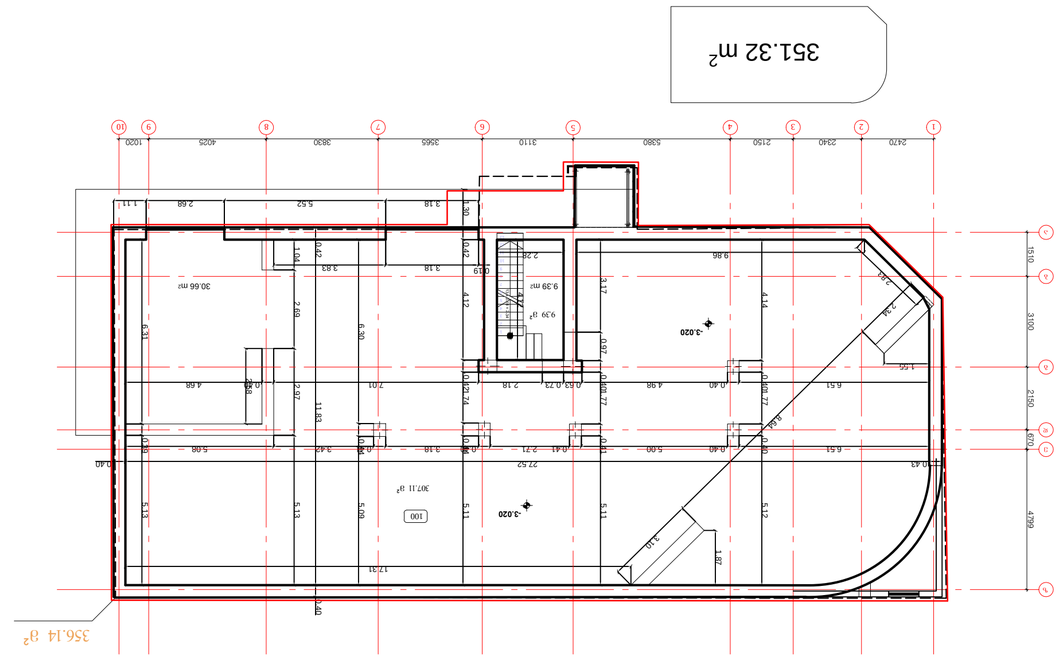

9.39 m2 30.66 m2

1
2
3
4
5
6
7
8
9
10
11
12
13

0.43 27.52 0.40 0.42 11.83 0.40

6.51 0.40 5.00 0.41 2.71 0.40 3.18 0.41 3.42 5.08

3.10

8.64

2.34 1.87

1.55 4.14 0.401.77 0.40 5.12

2.83

9.86

6.51 0.40 4.98 0.63 0.73 2.18 7.01 0.40 4.68 3.17 0.97 0.401.77 0.41 5.11 1.30 0.42 4.12 0.421.74 0.44 5.11

3.18 5.52 2.68 1.11 2.58 1.04 2.69 2.97 5.13 6.30 0.44 5.09

17.31 6.31 0.39 5.13

2.28 4.12

3.83 0.19 3.18

-3.020

-3.020

სართულის გეგმა ნიშნულზე -3.02 მ. 1:100

351.32 m2

1 2 3 4

a

5 6 7 8 10

b

g

d

z

9

e 1510 3100 2150 670 4799

2470 2340 2150 5380 3110 3565 3830 4025 1020

307.11 mà

100

9.39 mà

356.14 mà

A

-I სართულის გეგმა
-3.02 ნიშნულზე

ა-100 პროექტის ნომერი ფურცელი

მასშტაბი ფორმატი თარიღი 1:200

A

15.04.2013

A

A3

NA ნახაზი

მრავალფუნქციური შენობა ქ.
თბილისში, ყიფშიძის ქუჩაზე, არსებული
ავტოგასამართი სადგურის მიმდებარედ

პროექტი

11-6 ფაილის სპეც. DWG

P ეტაპი

თარიღი ნომერი

რევიზია

აღწერა

NA საპროექტო gundi ნ.ჩხაიძე
l.xundaZeE
ე.პაპიაშვილი
ე.ჩომახიძე

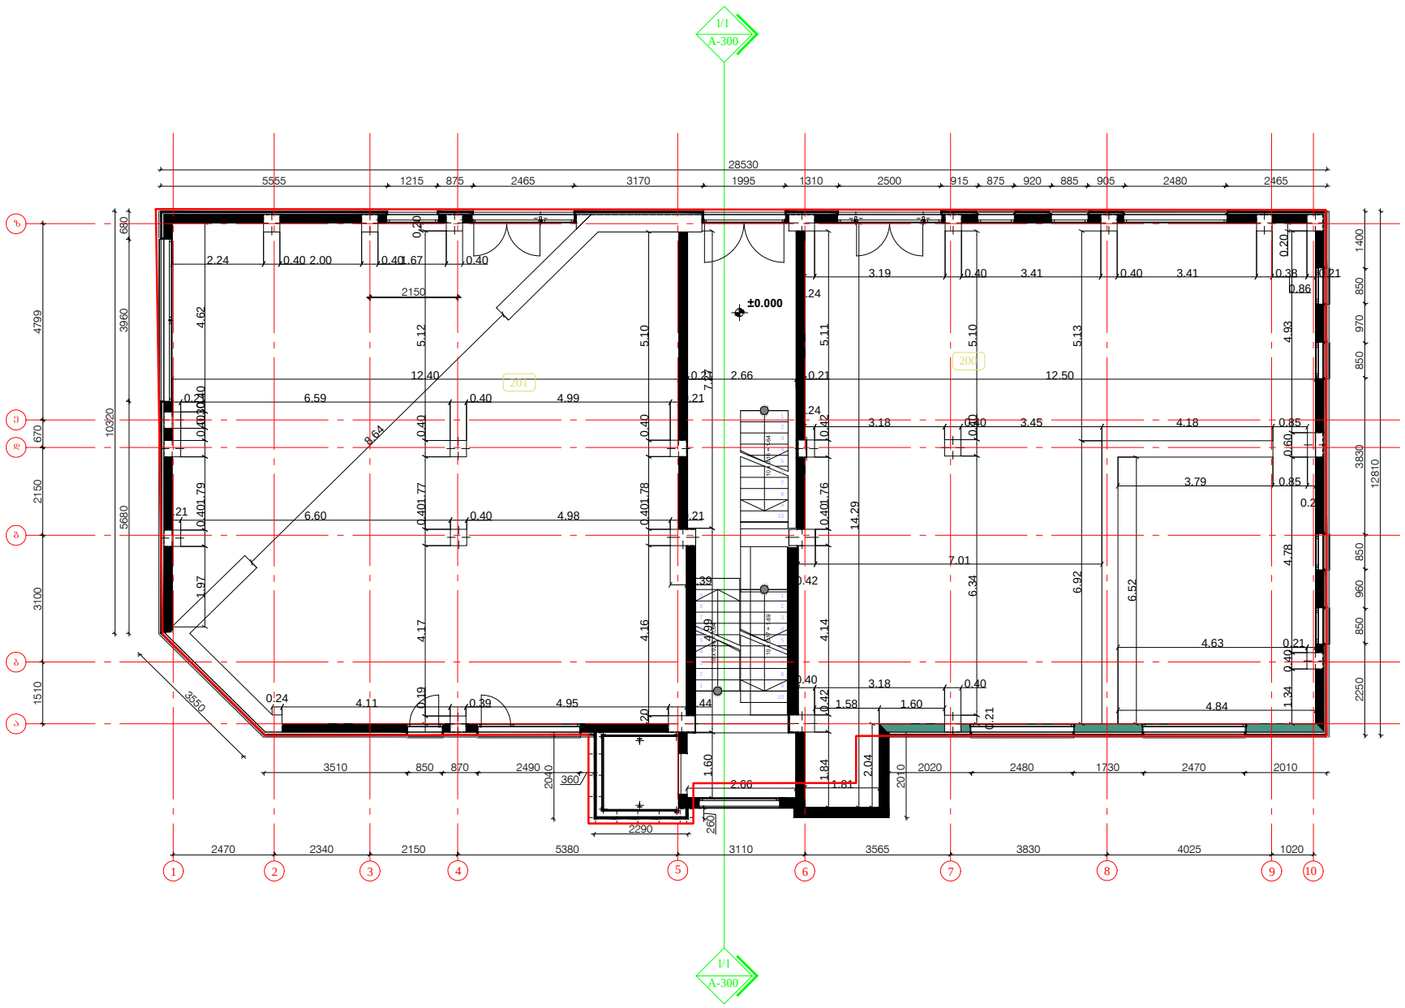

1 2 3 4 5 6 7 8 9 10 12345678910 12345678910 2480

3830 5555 1215 875 2465 3170 1995 1310 2500 915 875 920 885 905 2465

0.19

2250 850 960 850 850 2.24

970 850 1400 2020 2480 1730 2470 2010

2010

5680 3960 680 3510 850 870 2490 360 3550

4.17 0.401.77 0.40 5.12

0.20 0.40 2.00 0.401.67 0.40 8.64

1.97 0.401.79 0.400.30.40 4.62

0.20 4.16 0.401.78 0.40 5.10 0.21 6.59 0.40 4.99 0.21 0.21 6.60 0.40 4.98 0.21 0.39 0.24 4.11 0.39 4.95 0.44 12.40 0.21 2.66 0.21 12.50 0.24 3.19 0.40 3.41 0.40 3.41 0.380.86 0.21

1.34 0.40 4.78 0.60 4.93

0.20

6.92 5.13 0.24 3.18 0.40 3.45 4.18 0.85 3.79 0.850.20

6.52 4.84 4.63 0.21

0.21

6.34 0.40 5.10 0.40 3.18 0.40 1.58 1.60 1.81

1.84 0.42

2.04 2.66

1.60 4.99 7.27

4.14 0.401.76 0.42 5.11 0.42 7.01

14.29

2040 2290 260 28530

12810

10320 A-300 1/1 A-300 1/1 2150 1 2 3 4 a 5 6 7 8 10 bgdz 9 e
1510 3100 2150 670 4799 2470 2340 2150 5380 3110 3565 3830 4025 1020 200 201 0.000 I სართულის გეგმა +/- 0.00 ნიშნულზე ა-101 პროექტის ნომერი ფურცელი მასშტაბი ფორმატი თარიღი 1:150 A3 NAnaxazi მრავალფუნქციური შენობა ქ. თბილისში, ყიფშიძის ქუჩაზე, არსებული ავტოგასამართი სადგურის მიმდებარედ პროექტი 11-6 ფაილის სპეც. DWG Petapi თარიღი ნომერი რევიზია აღწერა 10.06.2013

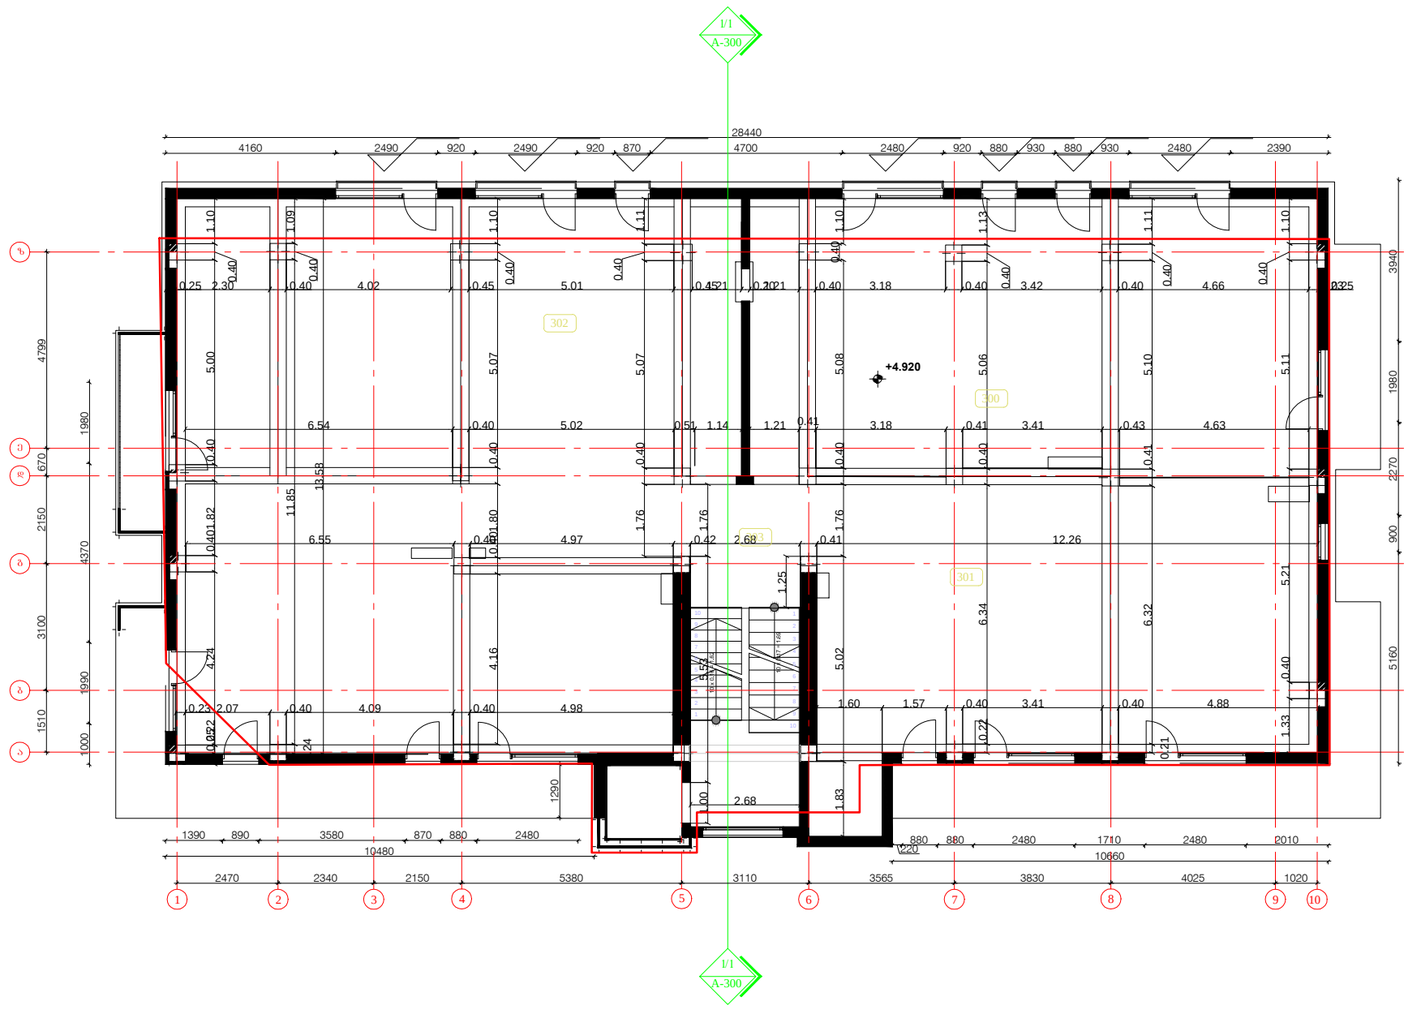

ARCHITECTURE
NEO-A
CONSULTING

რევიზია

თარიღი	ნომერი	აღწერა

პროექტი

მრავალფუნქციური შენობა ქ. თბილისში, ციფშიძის ქუჩაზე, არსებული ავტოგასამართი სადგურის მიმდებარედ

ნახაზი

II სართულის
გეგმა
+4.92 ნიშნულზე

მასშტაბი	ფორმატი	თარიღი
1:150	A3	10.06.2013

ეტაპი

პროექტის ნომერი	11-6	შეცვლილი
ფაილის სკეც.	DWG	ა-102

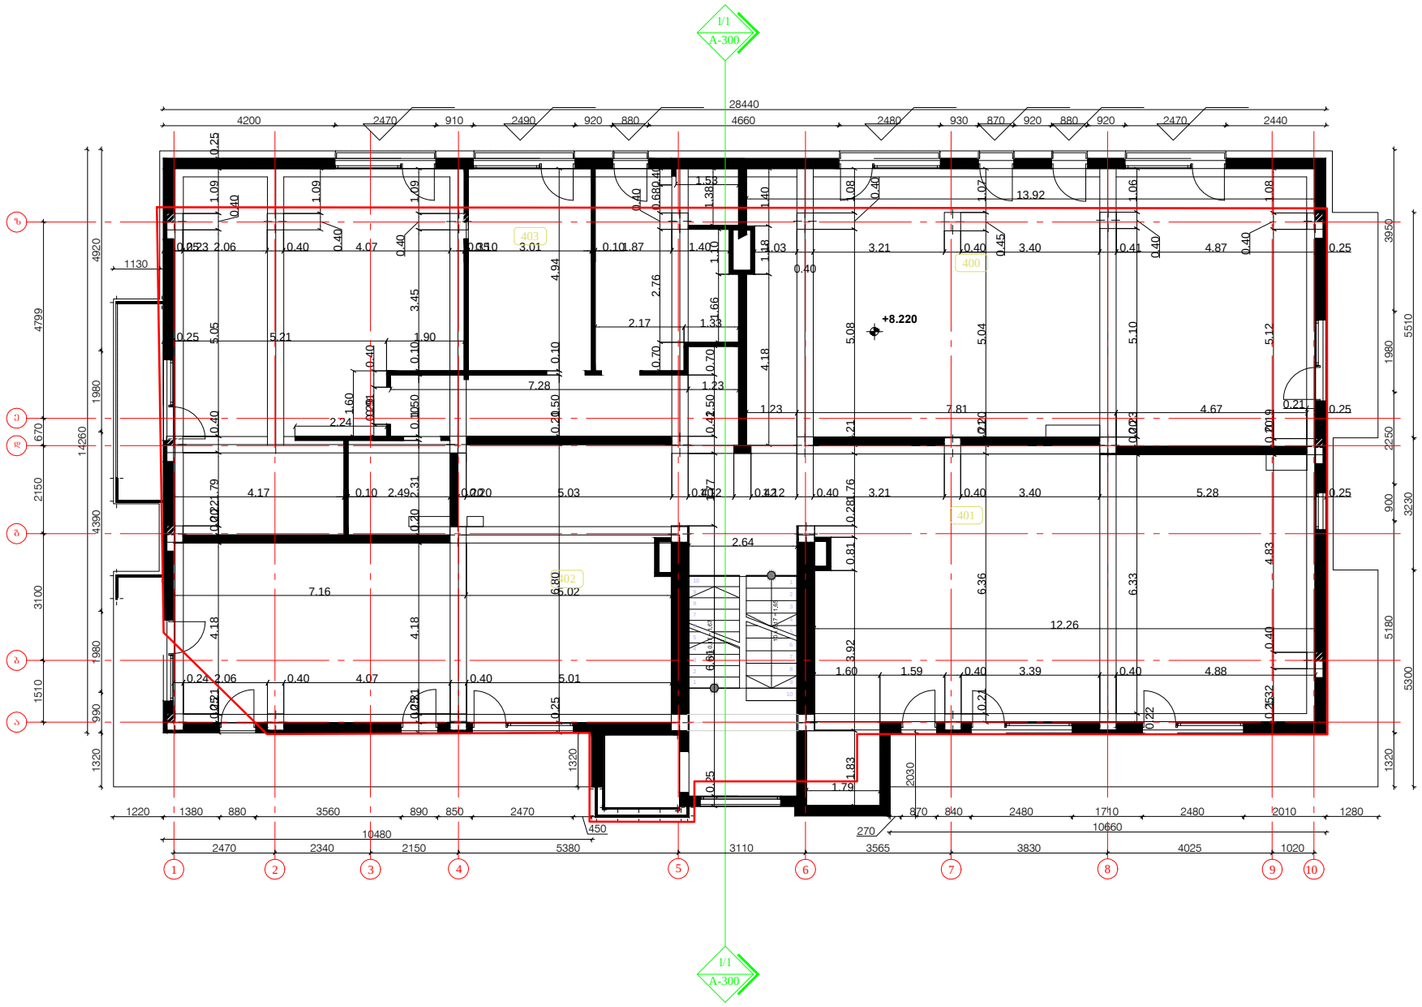

ARCHITECTURE
NEO-A
CONSULTING
ᲛᲔᲓᲘᲜᲘᲡ ᲥᲣᲩᲐ N54 ტᲔᲚ.: +(995 32) 90 58 85

რევიზია

თარიღი	ნომერი	აღწერა

პროექტი

მრავალფუნქციური შენობა ქ. თბილისში, ყიფშიძის ქუჩაზე, არსებული ავტოგასამართი სადგურის მიმდებარედ

ნახაზი

III სართულის გეგმა +8.22 ნიშნულზე

მასშტაბი	ფორმატი	თარიღი
1:150	A3	10.06.2013

ავტორი

პროექტის ნომერი	11-6	ფურცლები
ფაილის სახელი	DWG	ა-103

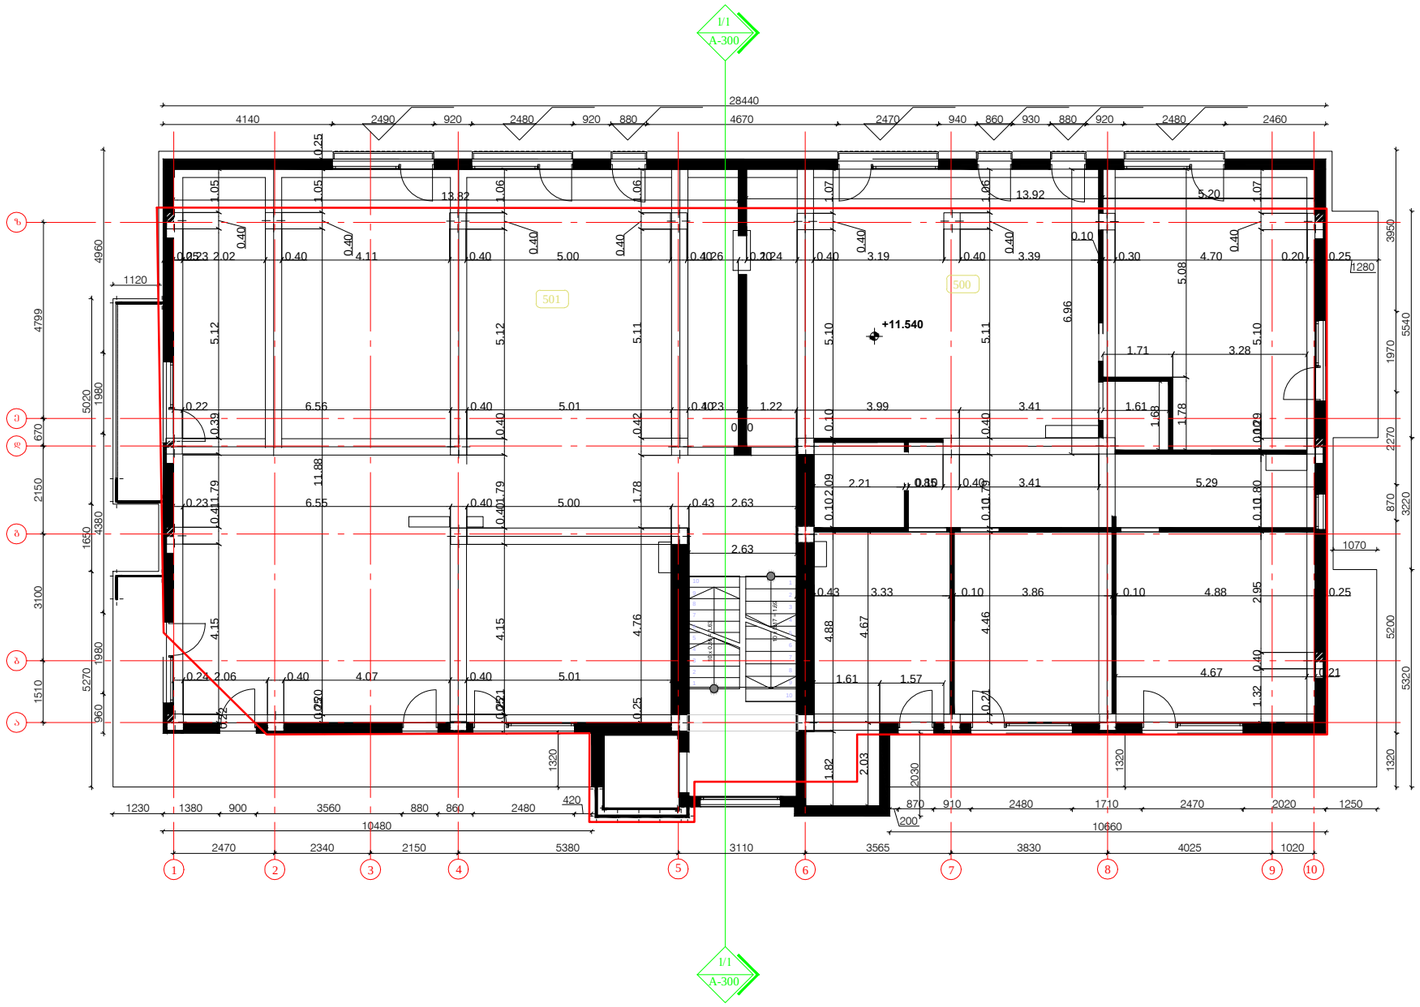

1 2 3 4 5 6 7 8 9 10 12345678910 4140 2490 920 2480 920 880 4670 2470 940 860 930 880 920 2480 2460 28440 13.92 0.250.23 2.02 0.40 4.11 0.40 5.00 0.401.26 0.201.24 0.40 3.19 0.40 3.39 0.10 0.30 4.70 0.20 0.251280 13.82

1320 5200 870 2270 1970 3950

5320 3220 5540 1070 200870 910 2480 1710 2470 2020 1250 10660

1.32 0.40 2.95 0.101.80 0.100.29 5.10

0.40

1.07 1.71 3.28 1.61

1.68

1.78 5.08 5.20 2.21 0.85 10 0.40 3.41 5.29

0.21 4.46 0.101.79 0.40 5.11

0.40

1.06

6.96 4.67 0.21 0.43 3.33 0.10 3.86 0.10 4.88 0.25 1.61 1.57

2.03 4.67

1.82 4.88 0.10 2.09 0.10 5.10

0.40

1.07 0.20 1.22 3.99 3.41 2.63

0.25 4.76 1.78 0.42 5.11

0.40
1.06

0.250.21 4.15 0.401.79 0.40 5.12

0.40

1.06

0.250.20 11.88

0.40

1.05 0.25 0.22 6.56 0.40 5.01 0.401.23 0.23 6.55 0.40 5.00 0.43 2.63 0.24 2.06 0.40 4.07 0.40 5.01

0.22

4.15 0.411.79 0.39 5.12

0.40

1.05 1230 1380 900 3560 880 860 2480 420 10480

960 1980 4380 1980 4960

5270 1650 5020

1320 1120

1320

2030 A-300 1/1 A-300 1/1 1 2 3 4 a 5 6 7 8 10 bgdz 9 e
1510 3100 2150 670 4799 2470 2340 2150 5380 3110 3565 3830 4025 1020 500 501 +11.540 IV სართულის გეგმა +11.54 ნიშნულზე ა-104 პროექტის ნომერი ფურცელი მასშტაბი ფორმატი თარიღი A3 NAnaxazi მრავალფუნქციური შენობა ქ. თბილისში, ყიფშიძის ქუჩაზე, არსებული ავტოგასამართი სადგურის მიმდებარედ პროექტი 11-6 ფაილის სპეც. DWG Petapi თარიღი ნომერი რევიზია აღწერა 1:150 10.06.2013

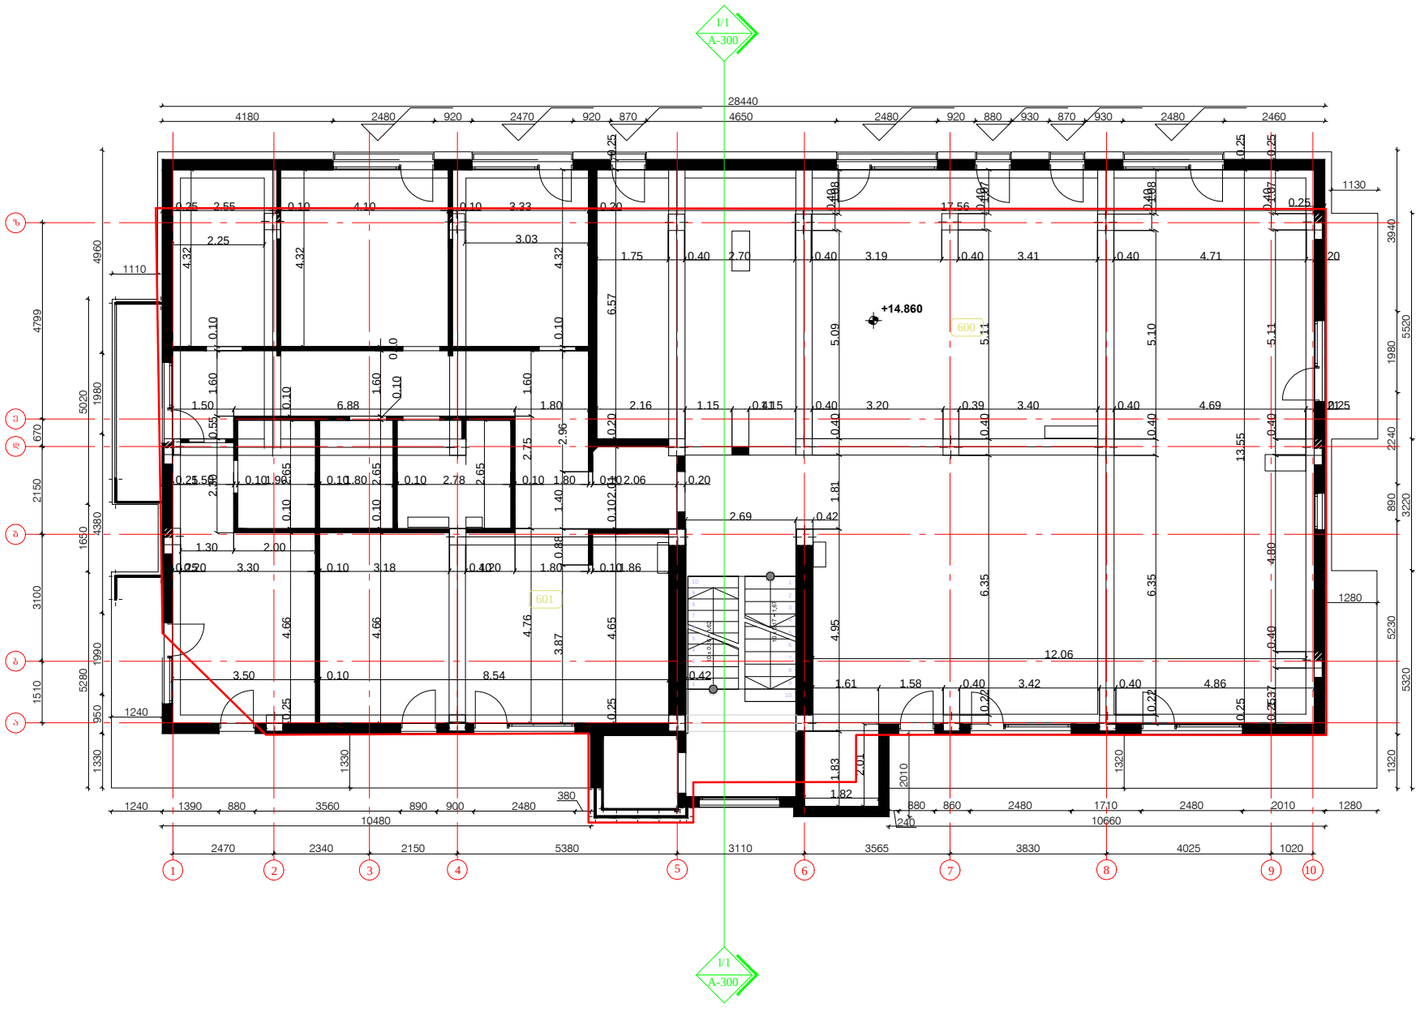

ARCHITECTURE
NEO-A
CONSULTING

ცვლილება

თარიღი	ნომერი	აღწერა

პროექტი

მრავალფუნქციური შენობა ქ. თბილისში, ყიფშიძის ქუჩაზე, არსებული ავტოგასამართი სადგურის მიმდებარედ

ნახაზი

V სართულის
გეგმა
+14.86 ნიშნულზე

მასშტაბი	ზომა	თარიღი
1:150	A3	10.06.2013

ეტაპი

პროექტის ნომერი	11-6	შეცვლა
შაბლონის სახე.	DWG	ა-105

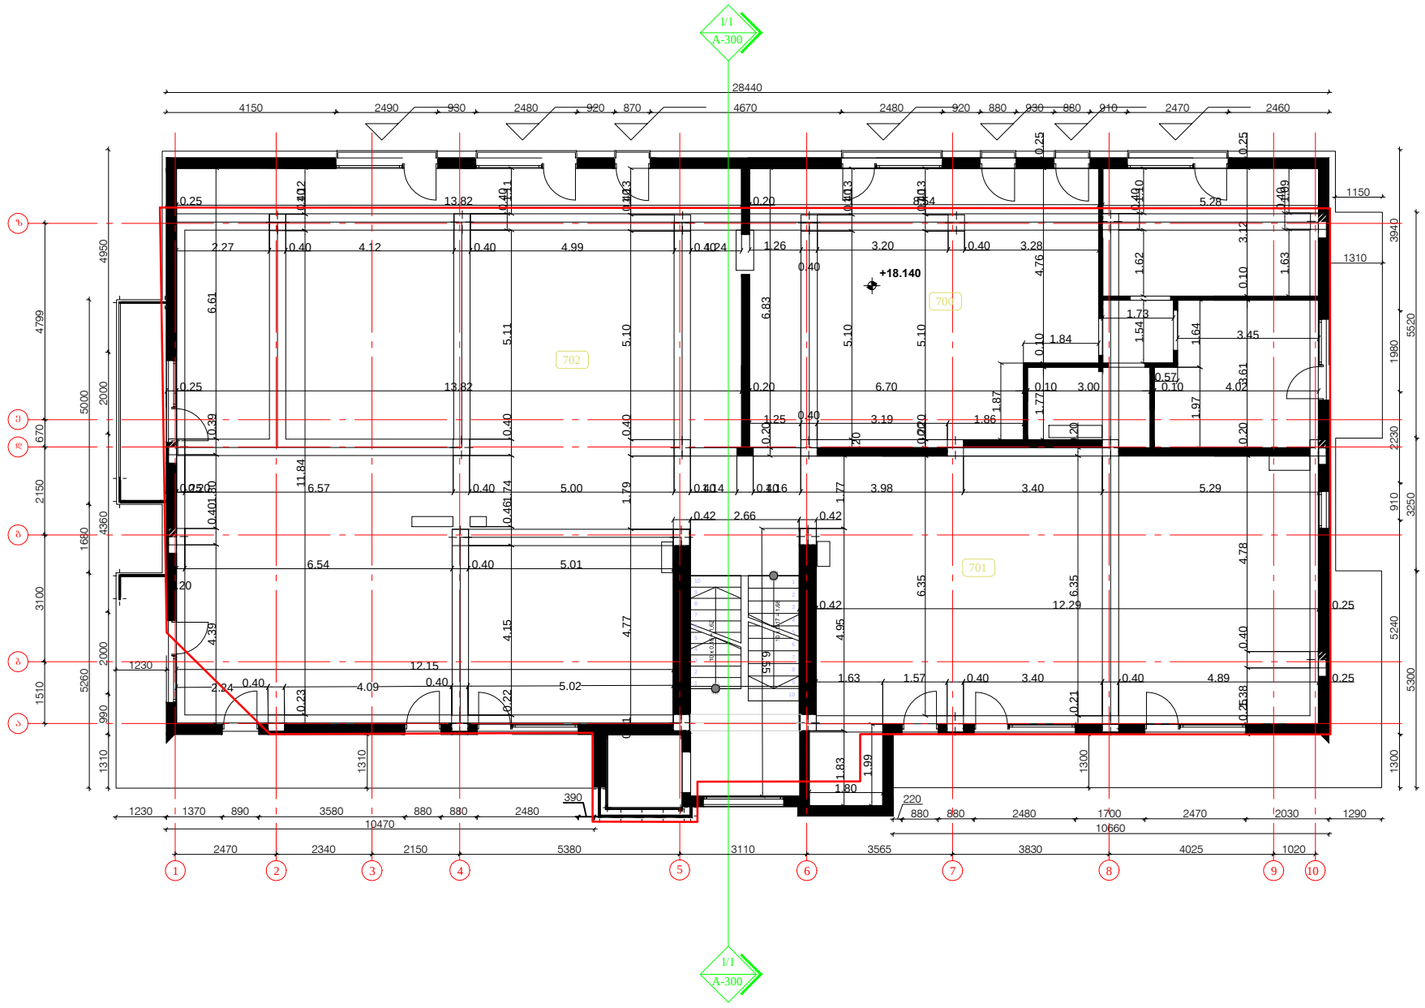

1 2 3 4 5 6 7 8 9 10 12345678910 4150 2490 930 2480 920 870 4670 2480 920 880 930 880 910 2470 2460 28440

1300 5240 910 2230 1980 3940

5300 3250 5520 1150 220880 880 2480 1700 2470 2030 1290 10660

1300 1310 1.63 1.57 0.40 3.40 0.40 4.89 0.25

1.99 1.80

1.83 4.95 1.77 0.42 12.29 0.25 0.250.20 6.57 0.40 5.00 0.401.14 0.401.16 3.98 3.40 5.29

0.251.38 0.40 4.78 0.20 3.61 0.10 3.12 0.25

1.63

0.40 1.09 0.25 13.82 0.20 6.70 0.10 3.00 0.10 4.02

1.77 0.10 4.76 0.25

1.62

0.40 1.10 1.54

1.97 1.64 3.45 1.73 0.57 1.25 0.40 3.19 1.86

6.35 0.20 5.10 0.401.13

1.87 8.54 1.26 0.40 3.20 0.40 3.28 1.84

0.20 6.83

0.21 6.35 0.20 5.28 0.42 2.66 0.42

0.20

5.10 0.40 0.25 13.82 0.20 1.13 2.27 0.40 4.12 0.40 4.99 0.401.24 0.20 6.54 0.40 5.01

4.39 0.401.80 0.39 6.61

0.23 11.84 0.401.12

0.22 4.15 0.461.74 0.40 5.11

0.401.11

0.21 4.77 1.79 0.40 5.10 0.401.13 12.15 5.02 0.40 4.09 0.40 2.24 1230 1370 890 3580 880 880 2480 390 10470

1310

5260 1680 5000

1310 990 2000 4360 2000 4950 1230 6.55 A-300 1/1 A-300 1/1 1 2 3 4 a 5 6 7 8 10 bgdz 9 e
1510 3100 2150 670 4799 2470 2340 2150 5380 3110 3565 3830 4025 1020 700 701 702 +18.140 VI სართულის გეგმა +18.14 ნიშნულზე ა-106 პროექტის ნომერი ფურცელი მასშტაბი ფორმატი თარიღი A3 NAnaxazi მრავალფუნქციური შენობა ქ. თბილისში, ყიფშიძის ქუჩაზე, არსებული ავტოგასამართი სადგურის მიმდებარედ პროექტი 11-6 ფაილის სპეც. DWG Petapi თარიღი ნომერი რევიზია აღწერა 1:150 10.06.2013

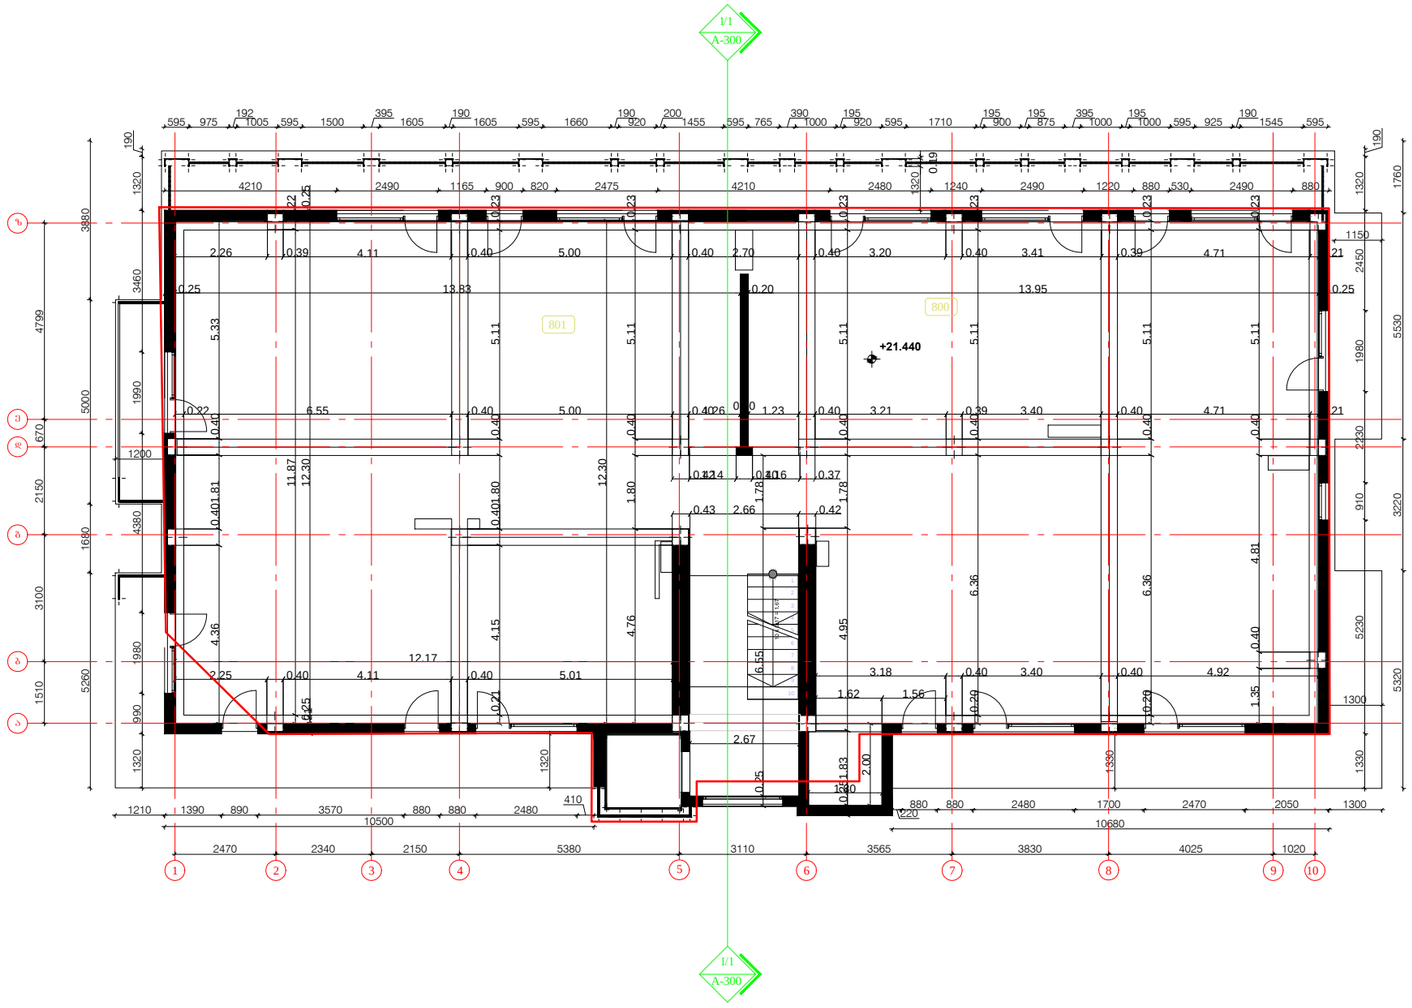

1 2 3 4 5 6 7 8 9 10 595 975 1921005 595 1500 395 1605 190 1605 595 1660 190920 2001455 595 765 3901000 195920 595 1710 195900 195875 3951000 1951000 595 925 190 1545 595 4210 2490 1165 900 820 2475 4210 2480 1240 2490 1220 880 530 2490 880

1330 5230 910 2230 1980 2450 1320
190

5320 3220 5530 1760 1150 1300

1330 220880 880 2480 1700 2470 2050 1300 10680 1210 1390 890 3570 880 880 2480 410 10500

13200.19

5260 1680 5000 3880

1320 990 1980 4380 1990 3460 1320

190 0.25 13.83 0.20 13.95 0.25 1200 2.26 0.39 4.11 0.40 5.00 0.40 2.70 0.40 3.20 0.40 3.41 0.39 4.71 0.21

0.25 12.30 0.25 0.21

11.87 0.22

4.36 0.401.81 0.40 5.33

0.21 4.15 0.401.80 0.40 5.11 0.23

4.76 1.80 0.40 5.11 0.23 0.22 6.55 0.40 5.00 0.401.26 0.20 1.23 0.40 3.21 0.39 3.40 0.40 4.71 0.21 12.17 2.25 0.40 4.11 0.40 5.01

12.30 0.43 2.66 0.42 0.421.14 0.401.16 0.37

0.25 6.55 1.78

1320

0.251.83 4.95 1.78 0.40 5.11 0.23

0.20 6.36 0.40 5.11 0.23

0.20 6.36 0.40 5.11 0.23

1.35 0.40 4.81 0.40 5.11 0.23 3.18 0.40 3.40 0.40 4.92 1.62 1.56

2.00 1.80 2.67 A-300 1/1 A-300 1/1 1 2 3 4 a 5 6 7 8 10 bgdz 9 e
1510 3100 2150 670 4799 2470 2340 2150 5380 3110 3565 3830 4025 1020 800 801 +21.440 VII სართულის გეგმა +21.44 ნიშნულზე ა-107 პროექტის ნომერი ფურცელი მასშტაბი ფორმატი თარიღი A3 NAnaxazi მრავალფუნქციური შენობა ქ. თბილისში, ყიფშიძის ქუჩაზე, არსებული ავტოგასამართი სადგურის მიმდებარედ პროექტი 11-6 ფაილის სპეც. DWG Petapi თარიღი ნომერი რევიზია აღწერა 1:150 10.06.2013

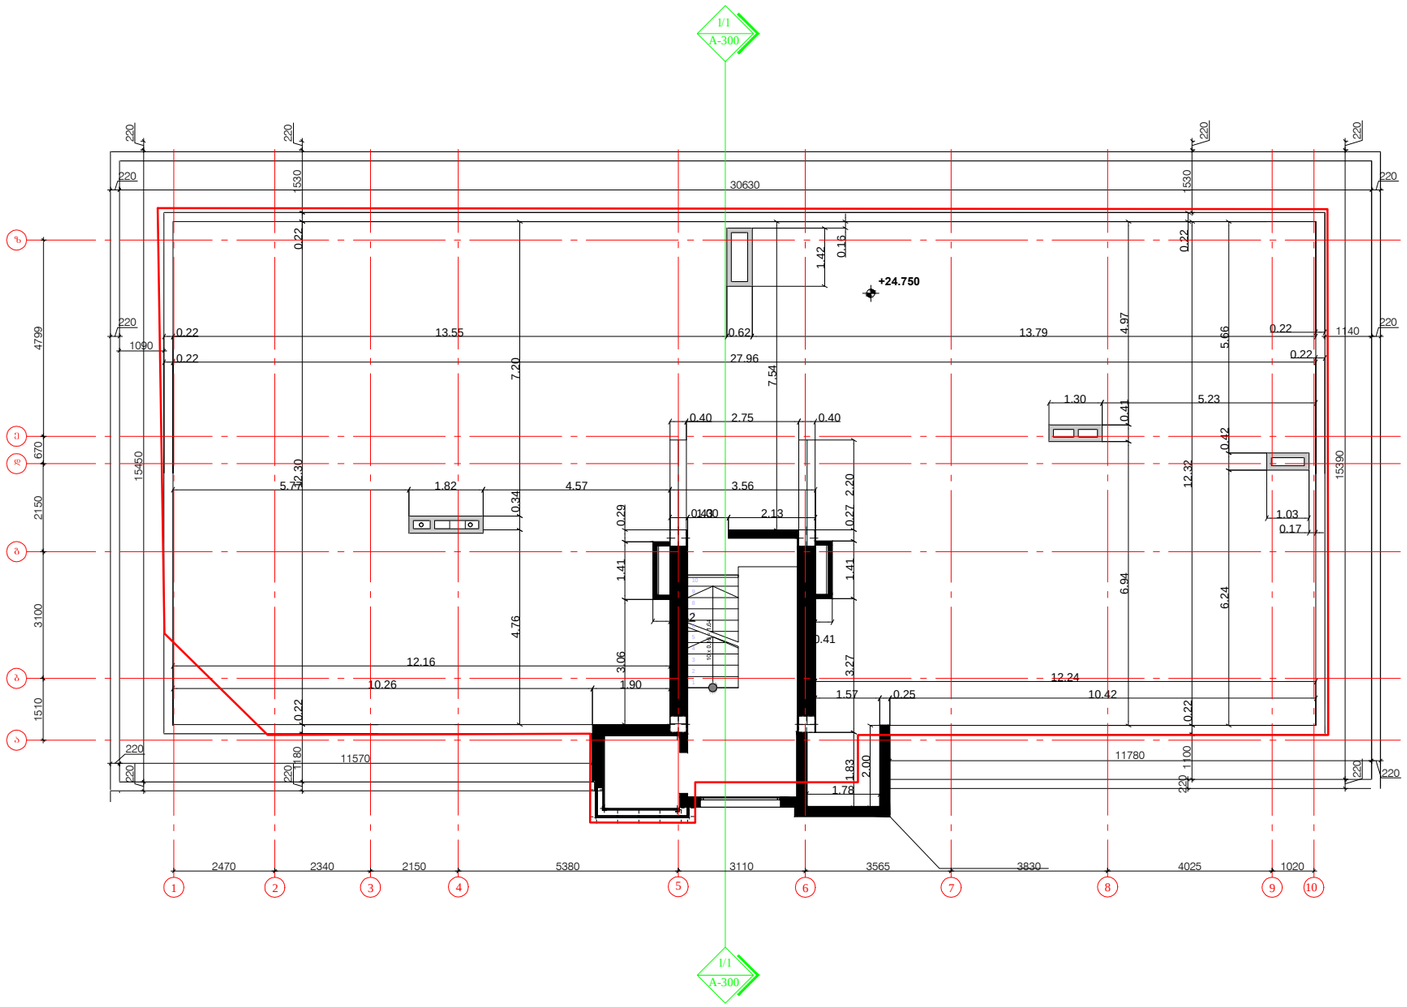

ARCHITECTURE
NEO-A
CONSULTING

რევიზია

თარიღი	ნომერი	აღწერა

პროექტი

მრავალფუნქციური შენობა ქ. თბილისში, ჭიშქიძის ქუჩაზე, არსებული ავტოგასამართი სადგურის მიმდებარედ

ნახაზი

მანსარდის გეგმა
+24.75 ნიშნულზე

მასშტაბი	ფორმატი	თარიღი
1:150	A3	10.06.2013

ეტაპი

პროექტის ნომერი	11-6	ფურცელი
ფაილის სახე	DWG	ა-108

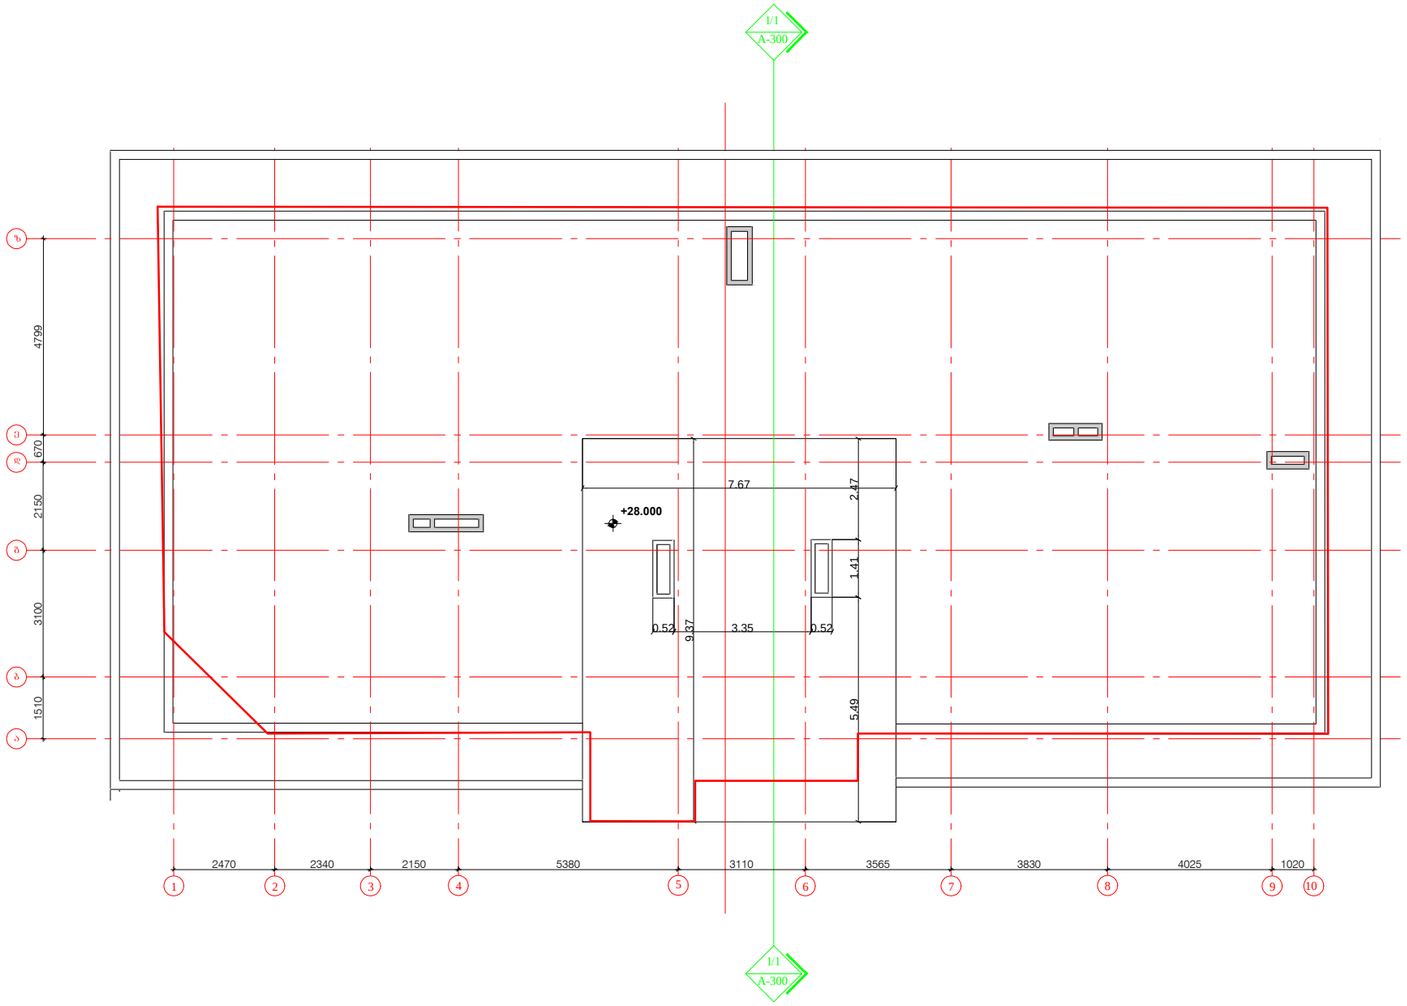

7.67

9.370.52 3.35 0.52

5.49 1.41 2.47 A-300 1/1 A-300 1/1 1 2 3 4 a 5 6 7 8 10 bgdz 9 e
1510 3100 2150 670 4799 2470 2340 2150 5380 3110 3565 3830 4025 1020 +28.000 გადახურვის გეგმა +28.00 ნიშნულზე ა-109 პროექტის ნომერი ფურცელი მასშტაბი ფორმატი თარიღი A3 NAnaxazi მრავალფუნქციური შენობა ქ. თბილისში, ყიფშიძის ქუჩაზე, არსებული ავტოგასამართი სადგურის მიმდებარედ პროექტი 11-6 ფაილის სპეც. DWG Petapi თარიღი ნომერი რევიზია აღწერა 1:150 10.06.2013