
ფასადი 1-5

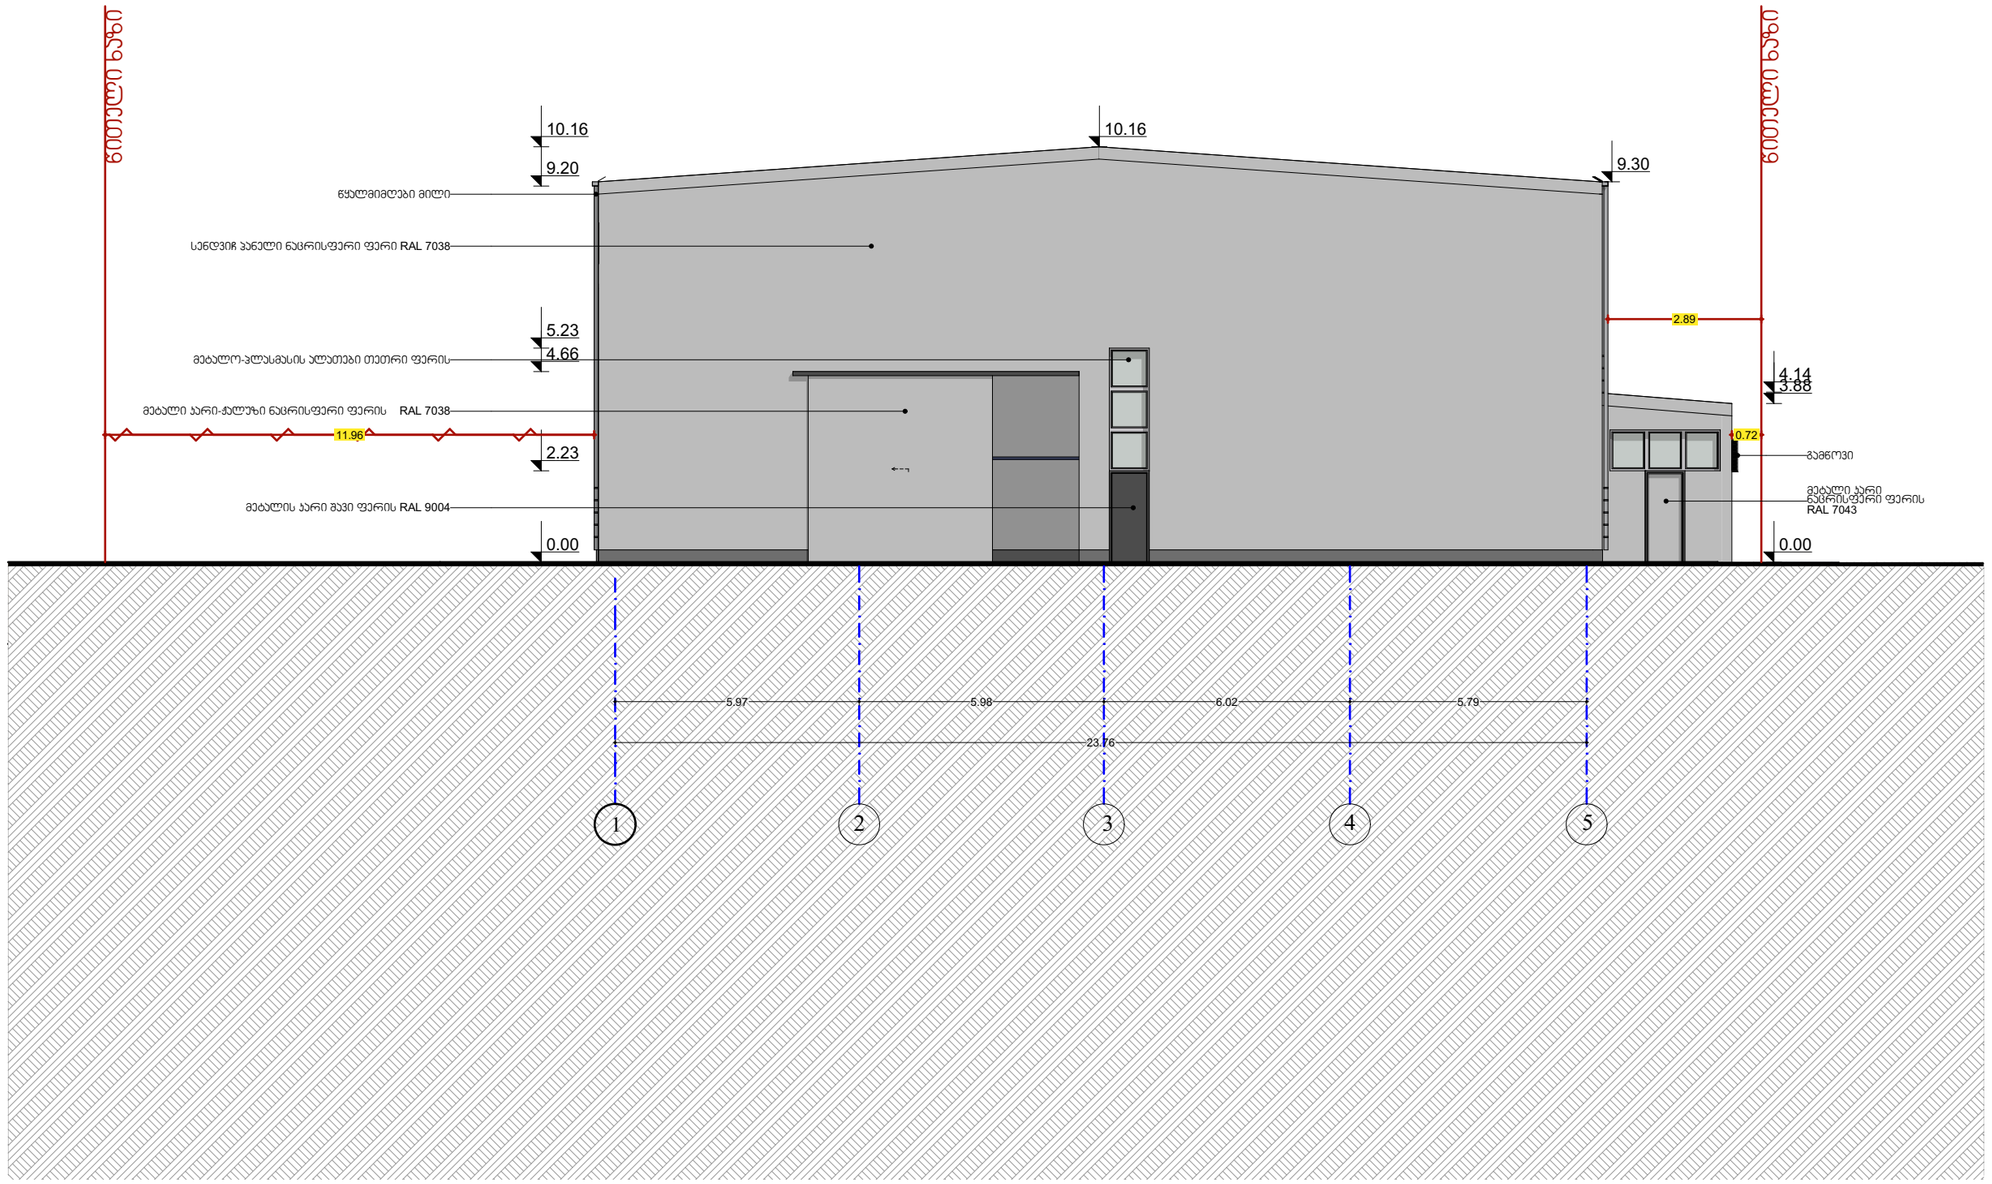

შპს „ნიუ მაქს"
საქართველო, თბილისი, მგალობლიშვილის ქ. 3, ოფისი N3 ს/კ: 404957579

www.newmax.ge info@newmax.ge
mob / cell phone: +995 557 30 30 30

LTD "NEW MAX"
N3 Office , 3 Mgaloblishvili str,
Tbilisi, Georgia. ID: 404957579

შენიშვნები — Notes

- ზომები მოცემულია სმ-ში
- ტერიტორიის ზომები მოწოდებულია დამკვეთის მიერ
- ეივნის ფართი დათვლილია 100%
- ბინის ბარემი არ შედის ეივნის ფართი
- მფლობელობის პროექტში ნებისმიერი ცვლილება შეთანხმებული უნდა იყოს არქიტექტორთან

ექსპლიკაცია — Explication

ტექნიკურ-ეკონომიური მაჩვენებლები — Technical-econimic indicators

პროექტის დასახელება — Project

საწყობის შენობა • Warehouse building

დამკვეთი — Client

შპს " ავტომობილისტი"
Ltd " Avtomobilisti"

მისამართი — Address


ქ.თბილისი ენუქიძის ქუჩა N48
(ს/ა:01.19.22.003.001)

თანამდებობა Position	სახელი გვარი Name Surname	ხელმოწერა Signature
დირექტორი Director	გიორგი ქირკიტაძე Giorgi Kirkitadze	
პროექტის ავტორი Author	შპს „ნიუ მაქს" LTD "NEW MAX"	ს/კ: 404957579 s/n: 404957579
არქიტექტორი Architect	მარიამ შვანგირაძე Mariam Shvangiradze	
არქიტექტორი Architect		
კონსტრუქტორი Constructor		

არქიტექტურული ნაწილი
architecture

ნახაზი Drawing	თარიღი Date of issue	17/10/2023
ფასადი 1-5	მასშტაბი Scale	1:100
	სტადია Stage	პროექტი
	ფორმატი Paper size	A3
	ფაილის სახელი File name	
	ფურცელი Pages	

ფასადი ა-ი

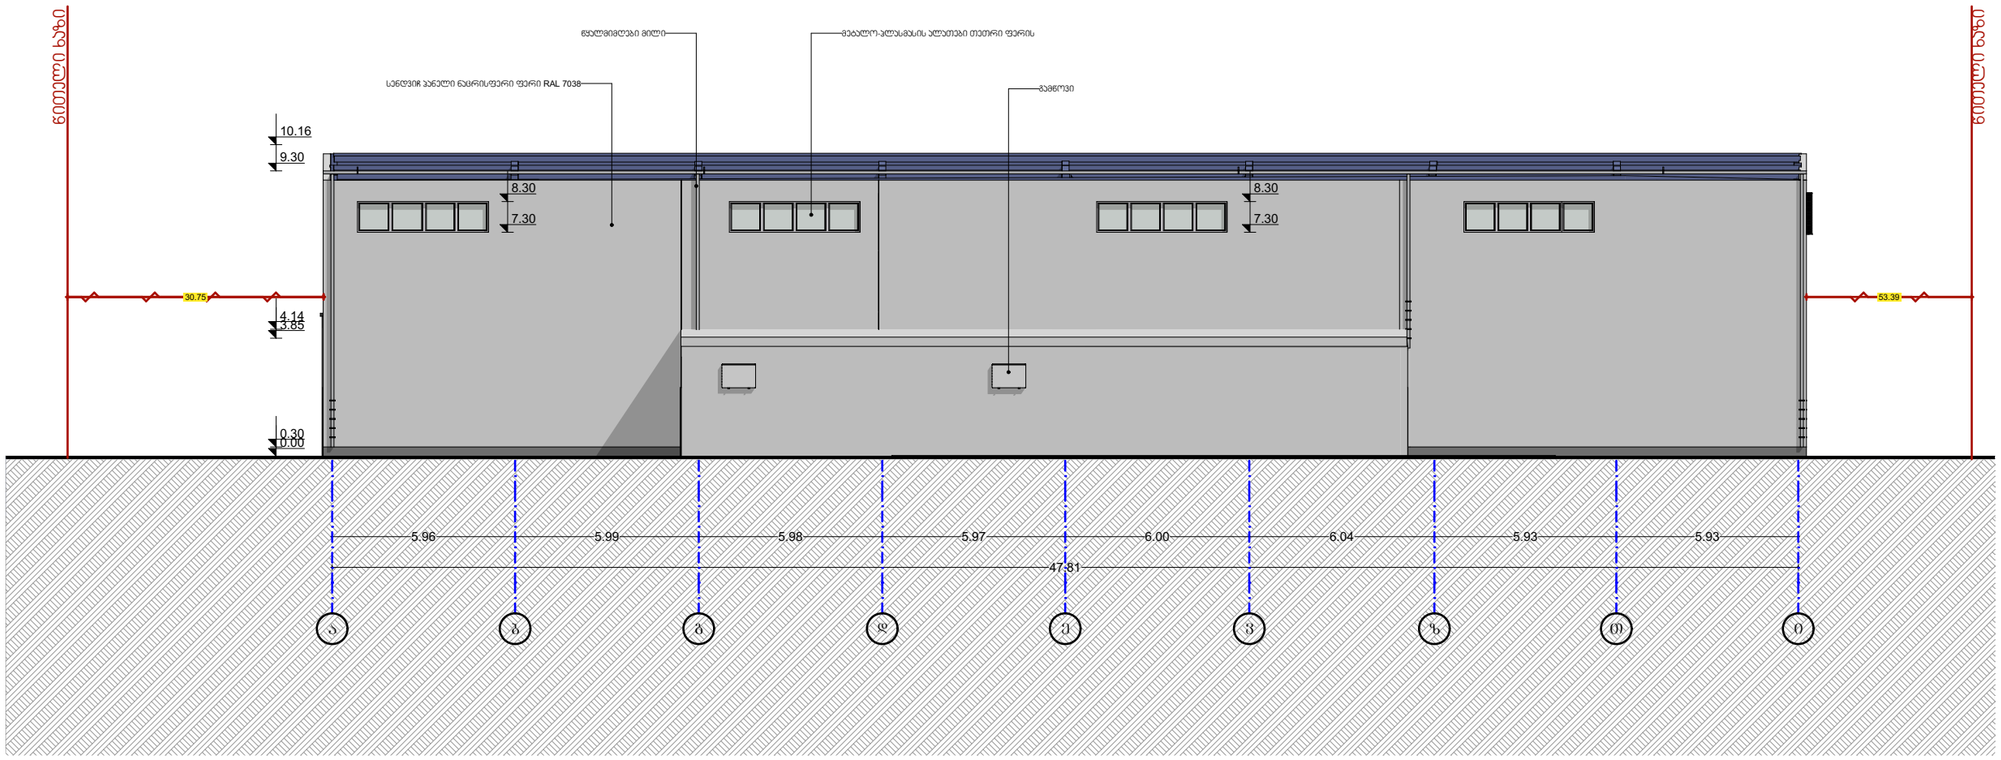

შენიშვნები
Notes

- ზომები მოცემულია სმ-ში
- ტერიტორიის ახლომახლო მოწოდებულია დაგასვეთის მიერ
- პინძის ფარდი დეთვლილია 100%
- ბინის ბარემი არ შეღის პინძის ფარდი
- მშენებლობის პროექტში ნებისმიერი ცვლილება შეთანხმებული უნდა იყოს არქიტექტორთან

ექსპლიკაცია
Explication

ტექნიკურ-ეკონომიური მაჩვენებლები
Technical-econimic indicators

პროექტის დასახელება
Project

სასაწყობე შენობა • Warehouse building

დამკვეთი
Client

შპს " ავტომობილისტი"
Ltd " Avtomobilisti"

მისამართი
Address

ქ.ტბილისი ენექიძის ქუჩა N48
(ს/კ:01.19.22.003.001)


თანამდებობა Position	სახელი გვარი Name Surname	ხელმოწერა Signature
დირექტორი Director	გიორგი ქირკიტაძე Giorgi Kirkitadze	
პროექტის ავტორი Author	შპს „ნიუ მაქს" LTD "NEW MAX"	Ltd: 404957579 s/n: 404957579
არქიტექტორი Architect	მარიამ შვანგირაძე Mariam Shvangiradze	
არქიტექტორი Architect		
კონსტრუქტორი Constructor		

არქიტექტურული ნაწილი
architecture

ნახაზი Drawing	თარიღი Date of issue	17/10/2023
ფასადი ა-0	მასშტაბი Scale	1:100
	სტადია Stage	პროექტი
	ფორმატი Paper size	A3
	ფაილის სახელი File name	
	ფურცელი Pages	

შპს „ნიუ მაქს"
საქართველო, თბილისი, მგალობლიშვილის ქ. 3, (N3) ოფისი N3 ს/კ: 404957579
www.newmax.ge info@newmax.ge
mob / cell phone: +995 557 30 30 30
LTD "NEW MAX"
N3 Office , 3 Mgaloblishvili str,
Tbilisi, Georgia. ID: 404957579

ფასადი 5-1

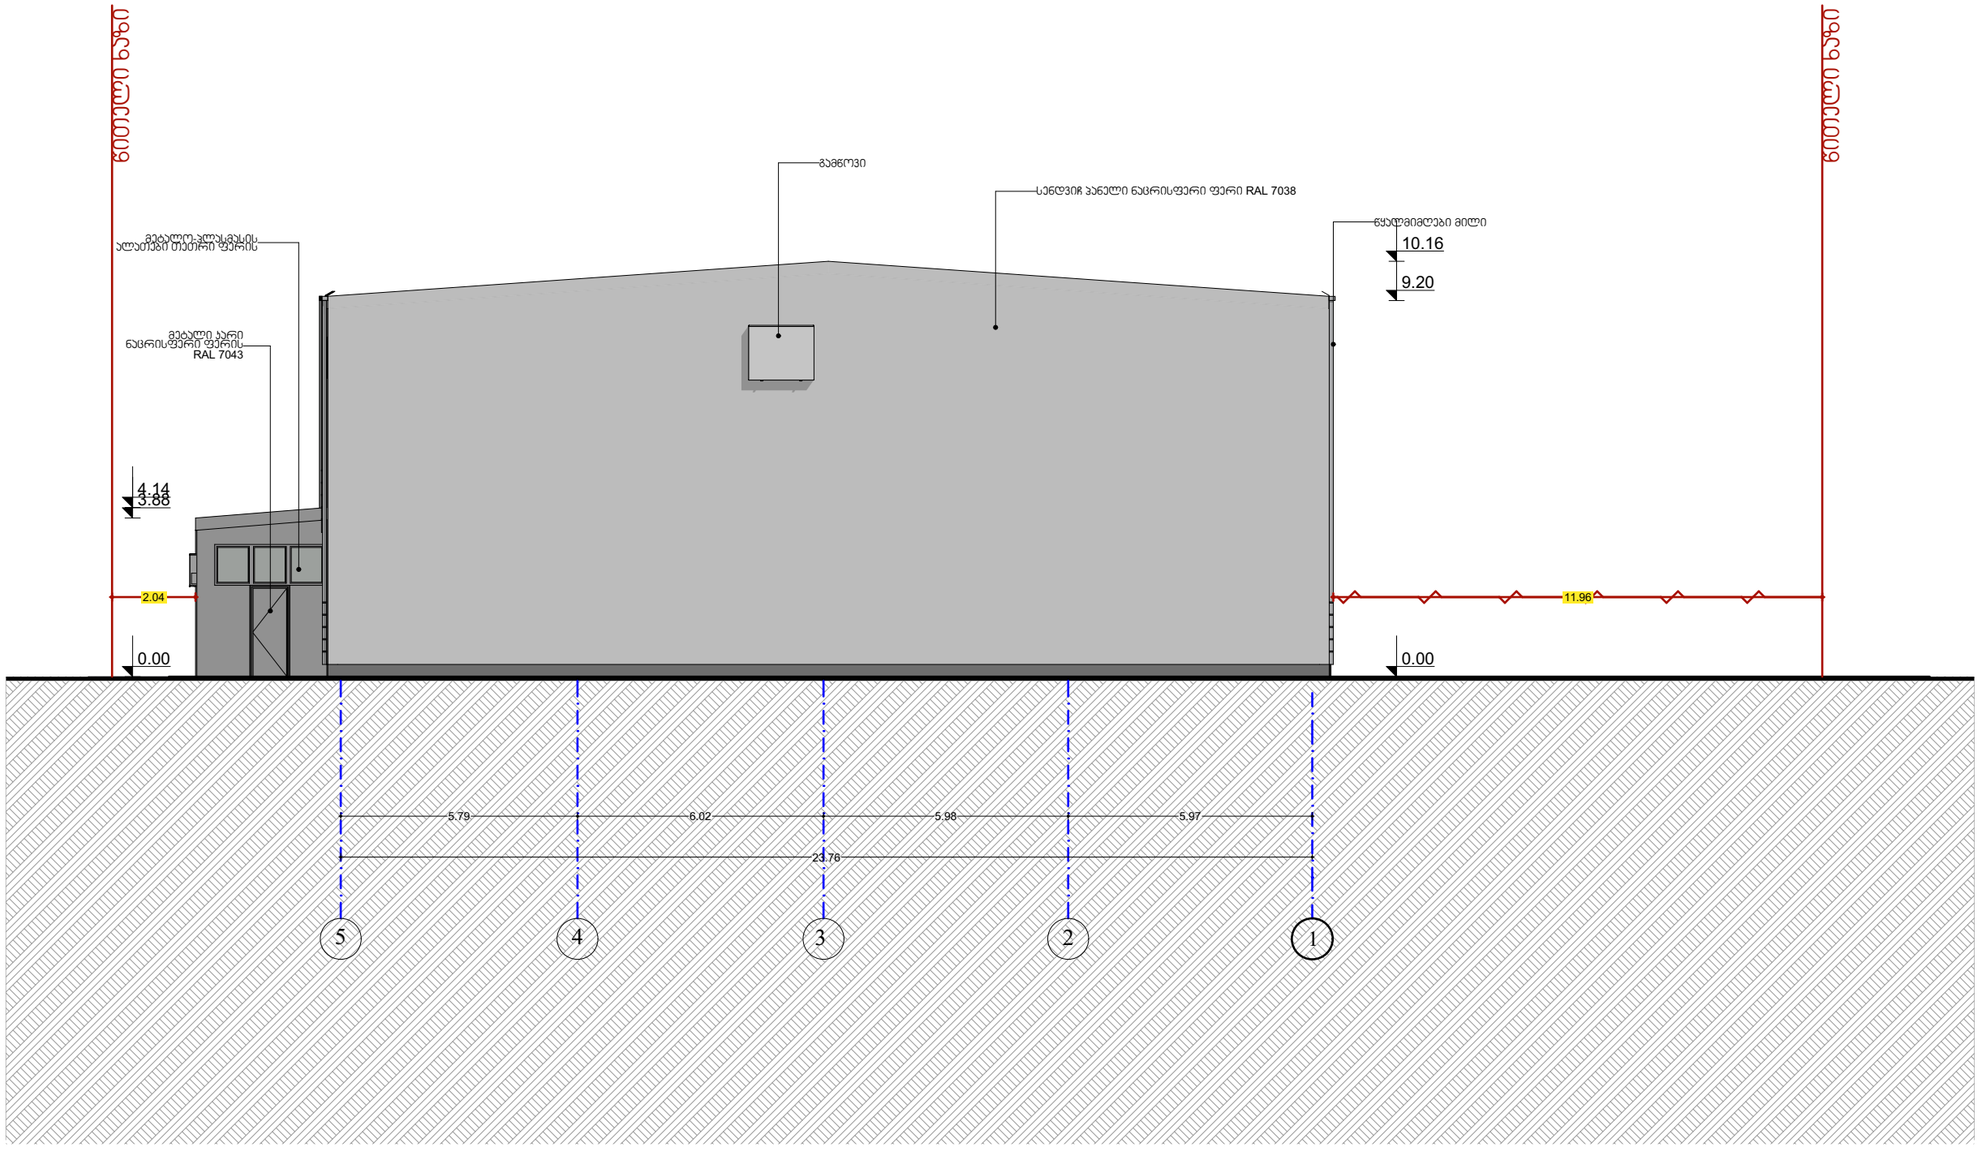

შპს „ნიუ მაქს"
საქართველო, თბილისი, მგალობლიშვილის ქ. 3, (ოფისი N3 ს/კ: 404957579
www.newmax.ge info@newmax.ge
mob / cell phone: +995 557 30 30 30
LTD "NEW MAX"
N3 Office , 3 Mgaloblishvili str,
Tbilisi, Georgia. ID: 404957579

შენიშვნები / Notes

- ზომები მოცემულია სმ-ში
- ტერიტორიის ახალგაზრდა მოწოლებულია დაგვვეთის მიერ
- ეინვის ფართი დათვლილია 100%
- ბინის ბარემი არ შეღის ეინვის ფართი
- მფლობელობის პროექტში ნებისმიერი ცვლილება შეთანხმებული უნდა იყოს არქიტექტორთან

ექსპლიკაცია / Explication

ტექნიკურ-ეკონომიური მაჩვენებლები / Technical-econimic indicators

პროექტის დასახელება / Project

სასაწყობე შენობა • Warehouse building

დამკვეთი / Client

შპს " ავტომობილისტი"
Ltd " Avtomobilisti"

მისამართი / Address


ქ.თბილისი ენუქიძის ქუჩა N48
(ს/ს:01.19.22.003.001)

თანამდებობა Position	სახელი გვარი Name Surname	ხელმოწერა Signature
დირექტორი Director	გიორგი ქირკიტაძე Giorgi Kirkitadze	
პროექტის ავტორი Author	შპს „ნიუ მაქს" LTD "NEW MAX"	ს/კ: 404957579 s/n: 404957579
არქიტექტორი Architect	მარიამ შვანგირაძე Mariam Shvangiradze	
არქიტექტორი Architect		
კონსტრუქტორი Constructor		

არქიტექტურული ნაწილი
architecture

ნახაზი Drawing	თარიღი Date of issue	17/10/2023
ფასადი 5-1	მასშტაბი Scale	1:100
	სტადია Stage	პროექტი
	ფორმატი Paper size	A3
	ფაილის სახელი File name	
	ფურცელი Pages	

ფასადი ი-ა

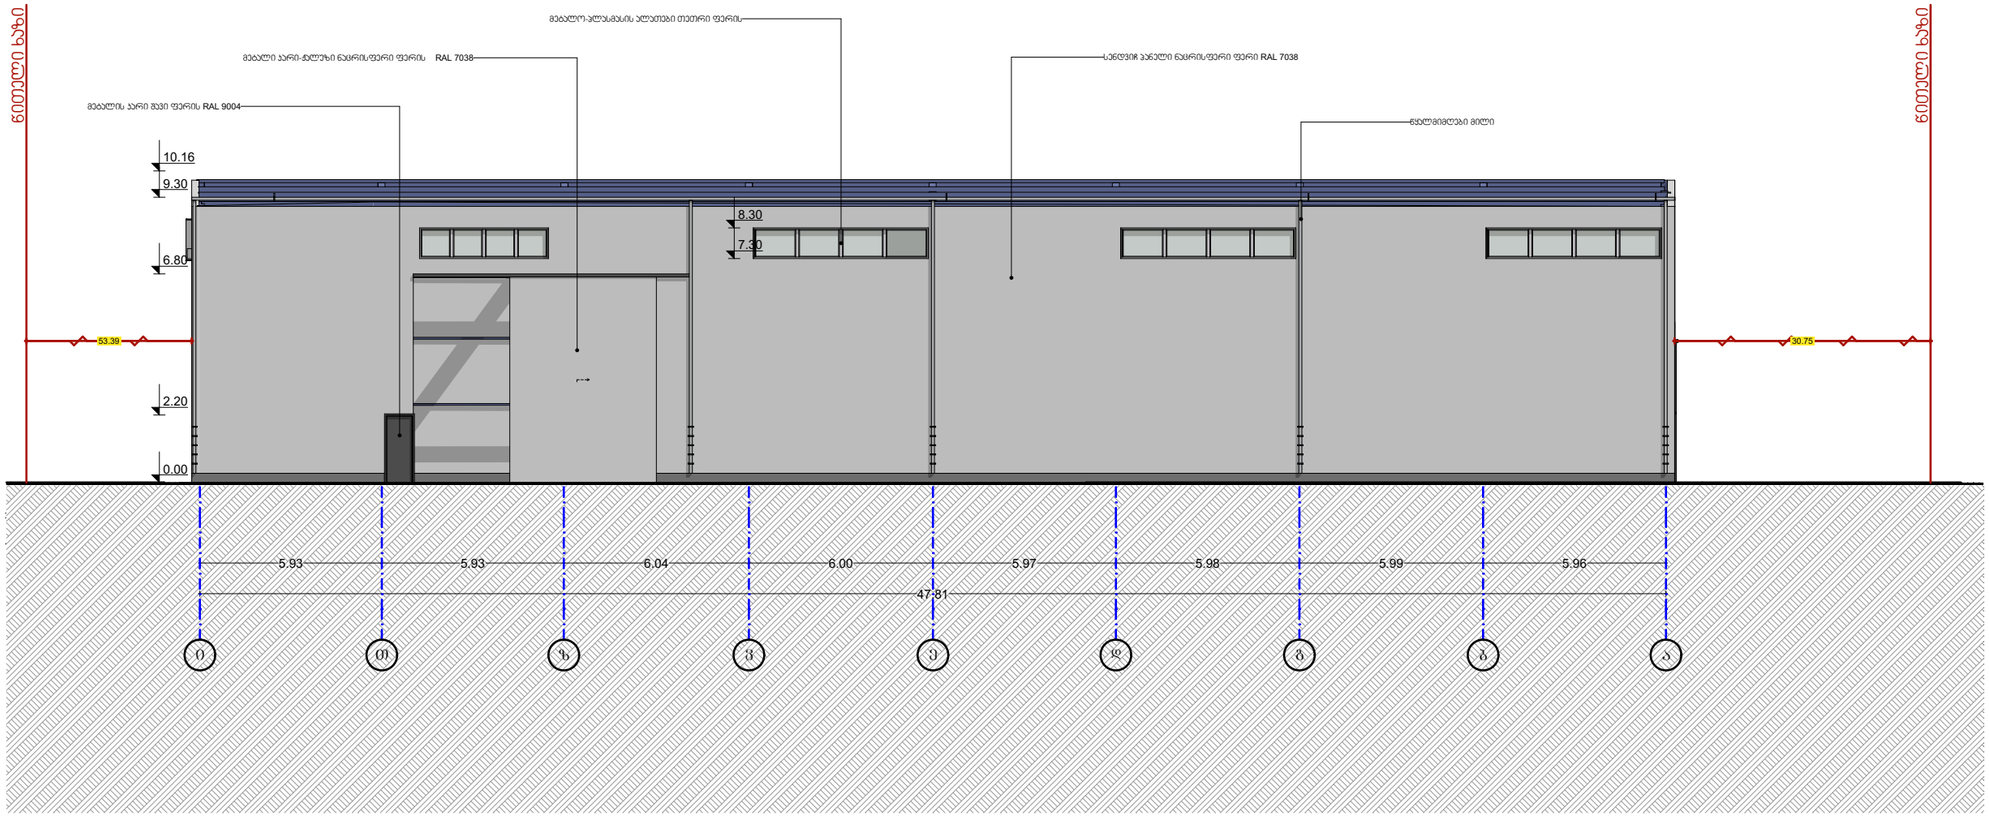

შპს „ნიუ მაქს"
საბრუნველო, ოსპილტ, მგალობლიშვილის ქ. 3,
(ᲡᲐᲓᲐᲖᲘᲐᲜᲘ Ნ3 ᲑᲠ: 404957579

www.newmax.ge info@newmax.ge
mob / cell phone: +995 557 30 30 30

LTD "NEW MAX"
N3 Office , 3 Mgaloblishvili str,
Tbilisi, Georgia. ID: 404957579

შენიშვნები — Notes

- ზომები მოცემულია სმ-ში
- ტერიტორიის ახლომები მოწოდებულია დამკვეთის მიერ
- პინძის ფარდი დათვლილია 100%
- ბინის ბარემი არ შეღის პინძის ფარდი
- მშენებლობის პროცესში ნებისმიერი ცვლილება შეთანხმებული უნდა იყოს არქიტექტორთან

ექსპლიკაცია — Explication

ტექნიკურ-ეკონომიური მაჩვენებლები — Technical-econimic indicators

პროექტის დასახელება — Project

სასაწყობე შენობა • Warehouse building

დამკვეთი — Client

შპს " ავტომობილისტი"
Ltd " Avtomobilisti"

მისამართი — Address

ქ.თბილისი ენუქიძის ქუჩა N48
(ს/კ:01.19.22.003.001)

თანამდებობა Position	სახელი გვარი Name Surname	ხელმოწერა Signature
დირექტორი Director	გიორგი ჰირკიტაძე Giorgi Kirkitadze	
პროექტის ავტორი Author	შპს „ნიუ მაქს" LTD "NEW MAX"	ს/კ: 404957579 s/n: 404957579
არქიტექტორი Architect	მარიამ შვანგირაძე Mariam Shvangiradze	
არქიტექტორი Architect		
კონსტრუქტორი Constructor		

არქიტექტურული ნაწილი
architecture

ნახაზი Drawing	თარიღი Date of issue	17/10/2023
ფასადი ზ-ა	მასშტაბი Scale	1:100
	სტადია Stage	პროექტი
	ფორმატი Paper size	A3
	ფაილის სახელი File name	
	ფურცელი Pages	