
ფასადი 1-5

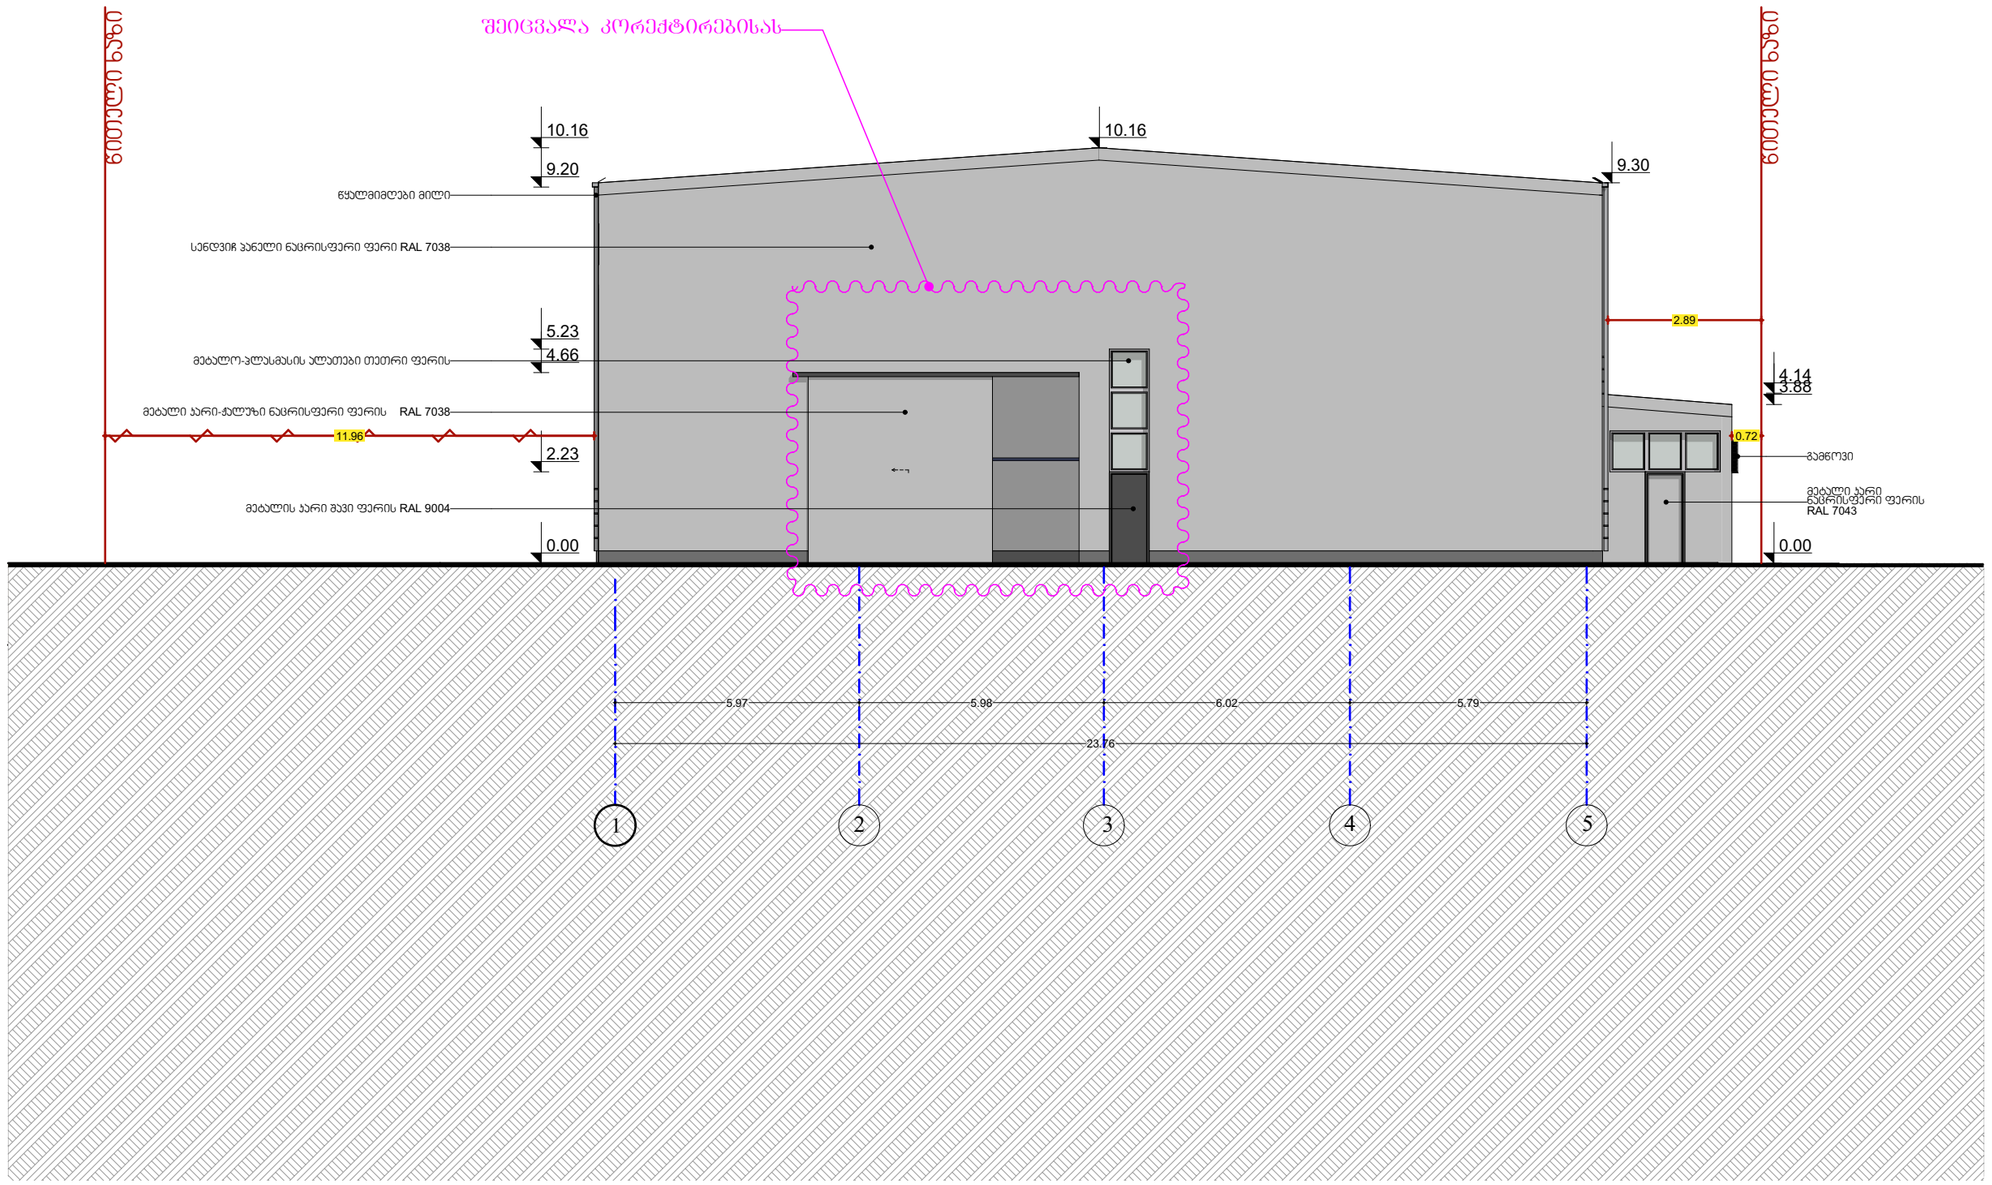

შპს „ნიუ მაქს"
საქართველო, თბილისი, მგალობლიშვილის ქ. 3, (ოფისი N3 ს/კ: 404957579

www.newmax.ge info@newmax.ge
mob / cell phone: +995 557 30 30 30

LTD "NEW MAX"
N3 Office , 3 Mgaloblishvili str,
Tbilisi, Georgia. ID: 404957579

შენიშვნები — Notes

- ზომები მოცემულია სმ-ში
- ტერიტორიის ზომები მოწოდებულია დამკვეთის მიერ
- ეივნის ფარდი დათვლილია 100%
- ბინის ბარემი არ შეღის ეივნის ფარდი
- მფენელობის პროექტში ნებისმიერი ცვლილება შეთანხმებული უნდა იყოს არქიტექტორთან

ექსპლიკაცია — Explication

ტექნიკურ-ეკონომიური მაჩვენებლები — Technical-econimic indicators

პროექტის დასახელება — Project

სასაწყობე შენობა • Warehouse building

დამკვეთი — Client

შპს " ავტომობილისტი"
Ltd " Avtomobilisti"

მისამართი — Address


ქ.თბილისი ენუქიძის ქუჩა N48
(ს/ა:01.19.22.003.001)

თანამდებობა Position	სახელი გვარი Name Surname	ხელმოწერა Signature
დირექტორი Director	გიორგი ქირკიტაძე Giorgi Kirkitadze	
პროექტის ავტორი Author	შპს „ნიუ მაქს" LTD "NEW MAX"	ს/კ: 404957579 s/n: 404957579
არქიტექტორი Architect	მარიამ შვანგირაძე Mariam Shvangiradze	
არქიტექტორი Architect		
კონსტრუქტორი Constructor		

არქიტექტურული ნაწილი
architecture

ნახაზი Drawing	თარიღი Date of issue	17/10/2023
ფასადი 1-5	მასშტაბი Scale	1:100
	სტადია Stage	პროექტი
	ფორმატი Paper size	A3
	ფაილის სახელი File name	
	ფურცელი Pages	

ფასადი ა-ი

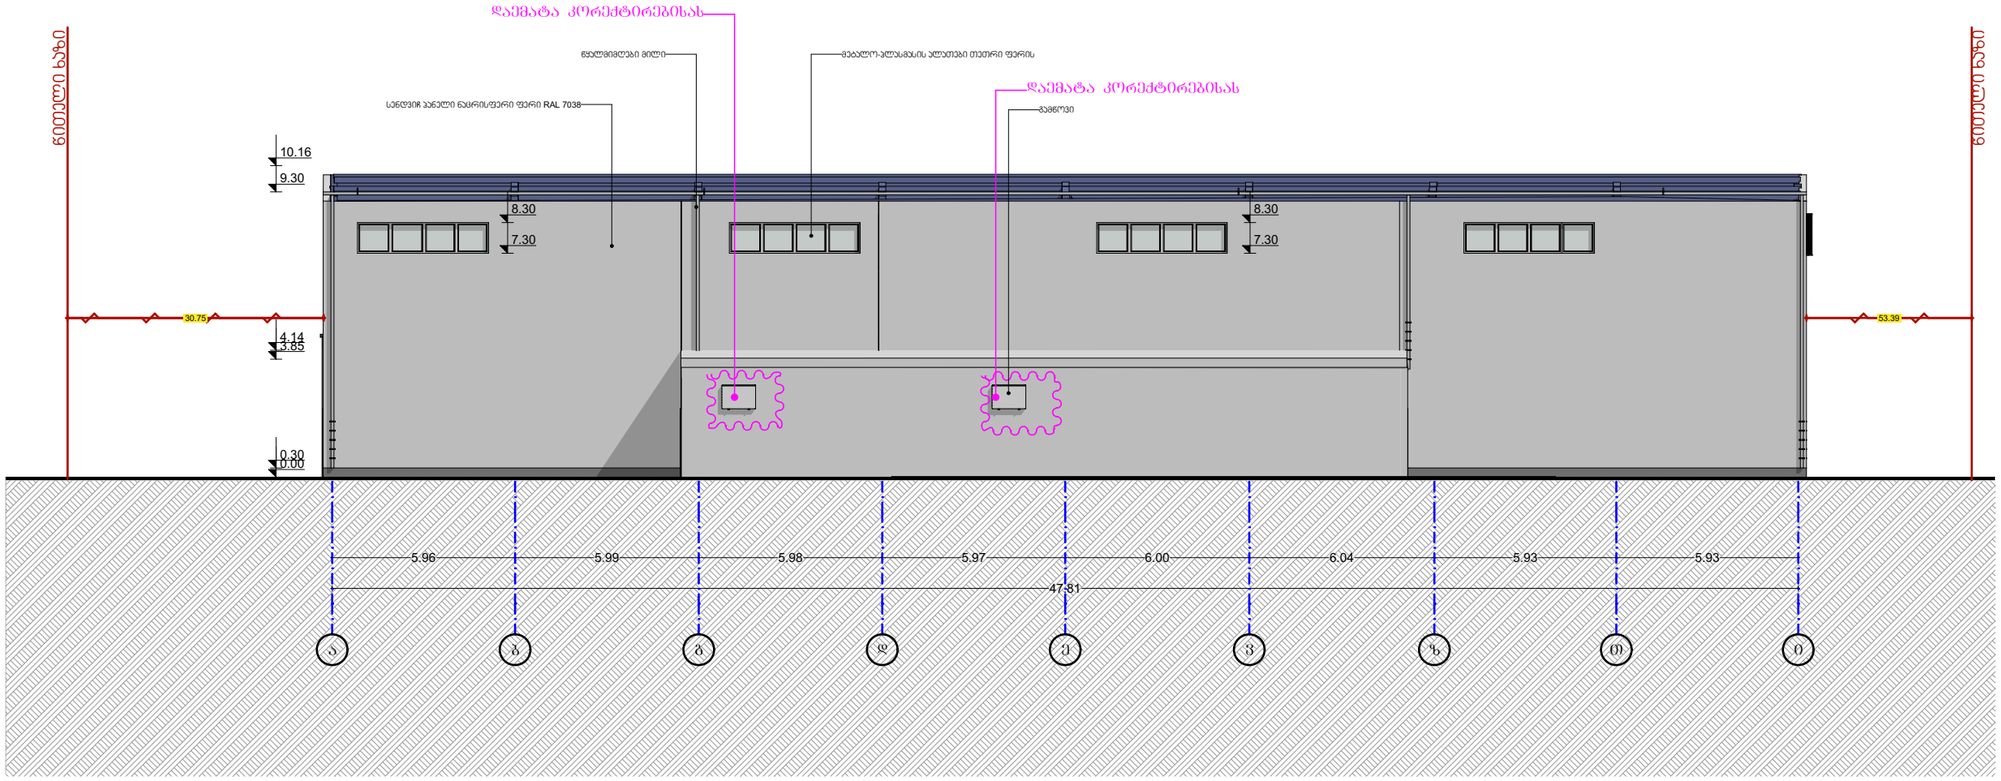

შენიშვნები
Notes

- ზომები მოცემულია სმ-ში
- ტერიტორიის ახლომები მოწოდებულია დამკვეთის მიერ
- პინძის ფართი დათვლილია 100%
- პინძის ბარემი არ შეღის პინძის ფართი
- მშენებლობის პროექტში ნებისმიერი ცვლილება შეთანხმებული უნდა იყოს არქიტექტორთან

ექსპლიკაცია
Explication

ტექნიკურ-ეკონომიური მაჩვენებლები
Technical-econimic indicators

პროექტის დასახელება
Project

სასაწყობე შენობა • Warehouse building

დამკვეთი
Client

შპს " ავტომობილისტი"
Ltd " Avtomobilisti"

მისამართი
Address

ქ.ტბილისი ენუქიძის ქუჩა N48
(ს/ს:01.19.22.003.001)


პოზიცია Position	სახელი გვარი Name Surname	ხელმოწერა Signature
დირექტორი Director	გიორგი ქირკიტაძე Giorgi Kirkitadze	
პროექტის ავტორი Author	შპს „ნიუ მაქს" LTD "NEW MAX"	Id#: 404957579 s/n: 404957579
არქიტექტორი Architect	მარიამ შვანგირაძე Mariam Shvangiradze	
არქიტექტორი Architect		
კონსტრუქტორი Constructor		

არქიტექტურული ნაწილი
architecture

ნახაზი Drawing	თარიღი Date of issue	17/10/2023
ფასადი ა-ი	მასშტაბი Scale	1:100
	სტადია Stage	პროექტი
	ფორმატი Paper size	A3
	ფაილის სახელი File name	
	ფურცელი Pages	

შპს „ნიუ მაქს"
საქართველო, თბილისი, გვალობლიშვილის ქ. 3, (ოფისი N3 ს/ნ: 404957579
www.newmax.ge info@newmax.ge
mob / cell phone: +995 557 30 30 30
LTD "NEW MAX"
N3 Office , 3 Mgaloblishvili str,
Tbilisi, Georgia. ID: 404957579

ფასადი 5-1

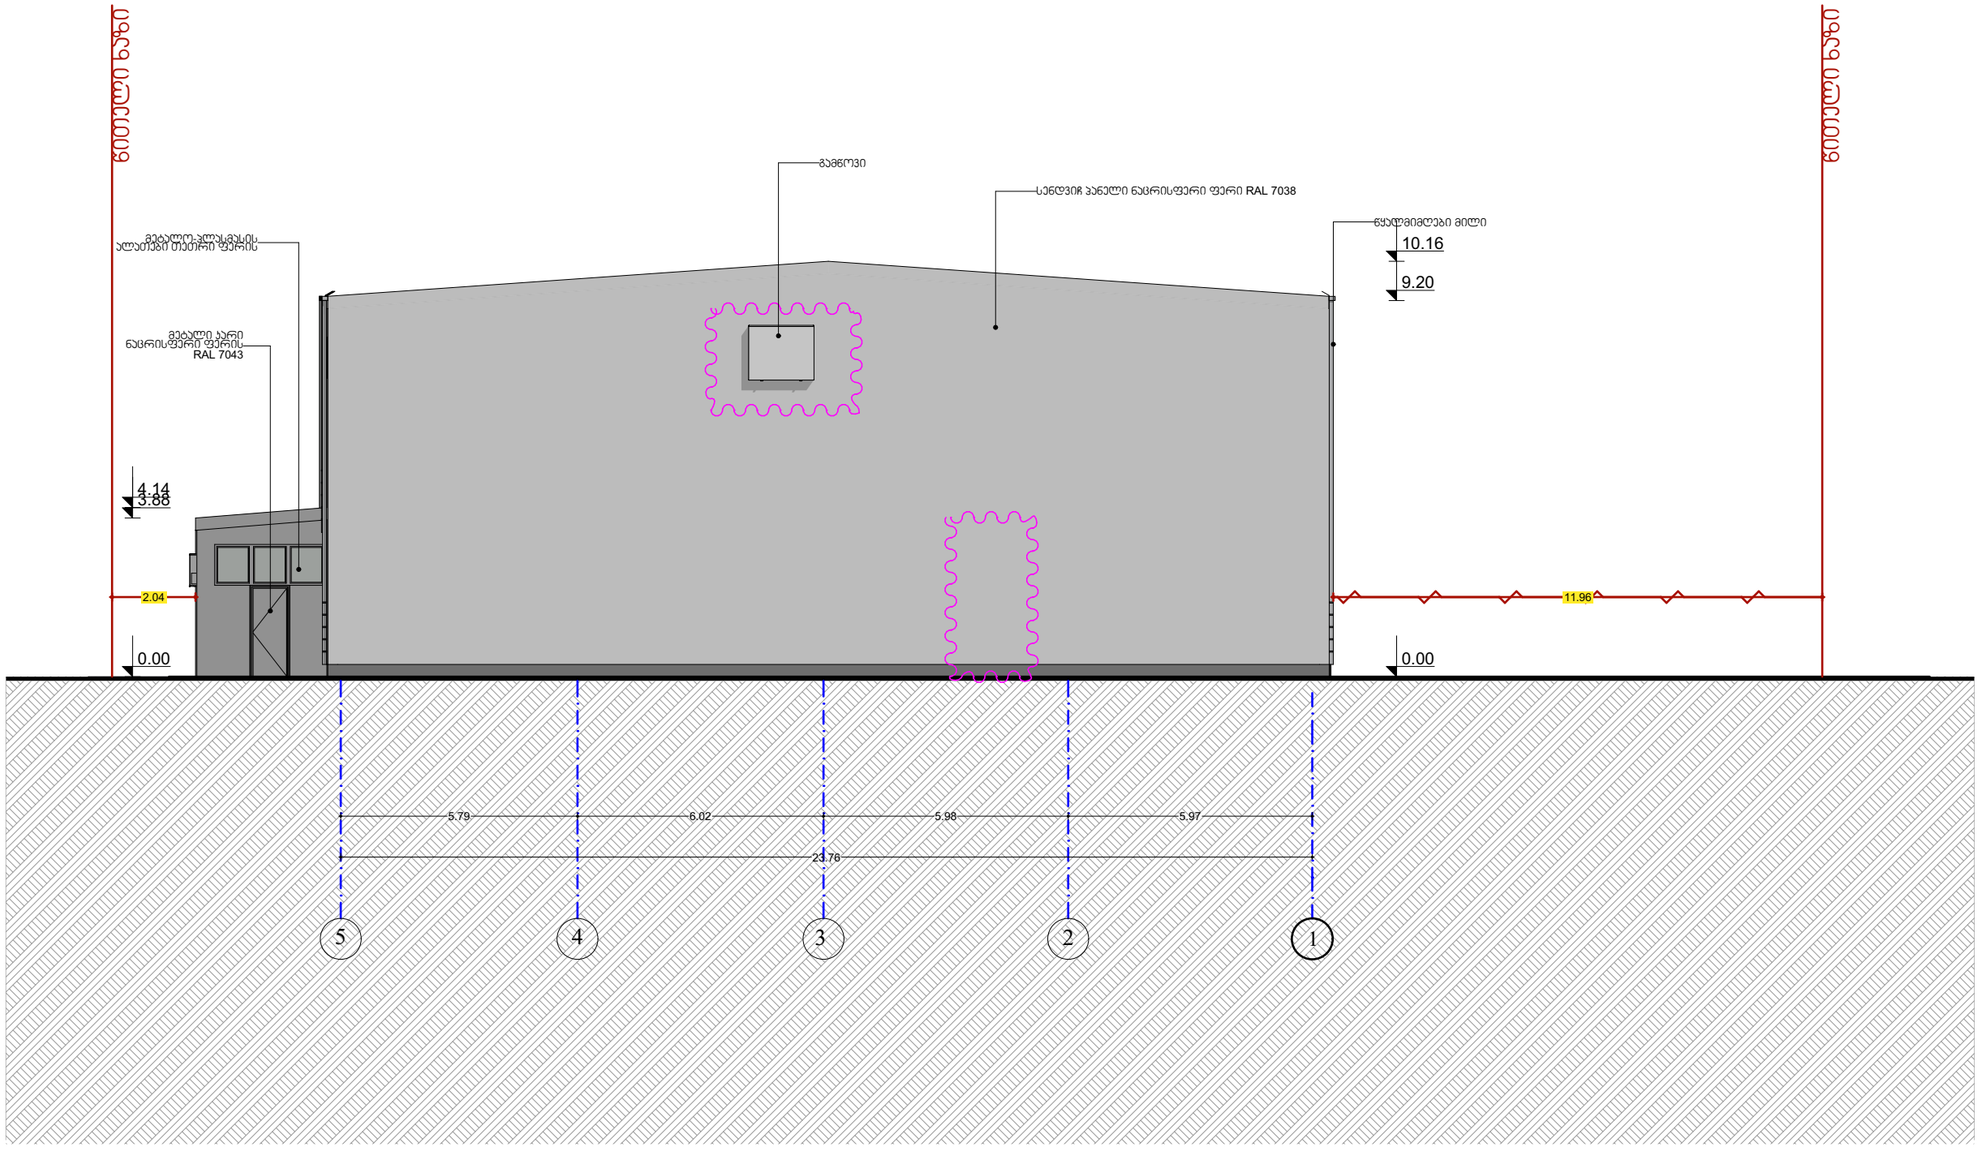

შპს „ნიუ მაქს"
საქართველო, თბილისი, მგალობლიშვილის ქ. 3,
(ოფისი N3 ს/კ: 404957579
www.newmax.ge info@newmax.ge
mob / cell phone: +995 557 30 30 30
LTD "NEW MAX"
N3 Office , 3 Mgaloblishvili str,
Tbilisi, Georgia. ID: 404957579

შენიშვნები — Notes

- ზომები მოცემულია სმ-ში
- ტერიტორიის ახლომახი მოწოდებულია დამკვეთის მიერ
- ეივნის ფართი დათვლილია 100%
- ბინის ბარემი არ შეღის ეივნის ფართი
- მფენალოის პროექტში ნებისმიერი ცვლილება შეთანხმებული უნდა იყოს არქიტექტორთან

ახსნა-განმარტება — Explication

ტექნიკურ-ეკონომიური მაჩვენებლები — Technical-econimic indicators

პროექტის დასახელება — Project

სასაწყობე შენობა • Warehouse building

დამკვეთი — Client

შპს " ავტომობილისტი"
Ltd " Avtomobilisti"

მისამართი — Address


ქ.თბილისი ენუქიძის ქუჩა N48
(ს/ს:01.19.22.003.001)

თანამდებობა Position	სახელი გვარი Name Surname	ხელმოწერა Signature
დირექტორი Director	გიორგი ქირკიტაძე Giorgi Kirkitadze	
პროექტის ავტორი Author	შპს „ნიუ მაქს" LTD "NEW MAX"	ს/კ: 404957579 s/n: 404957579
არქიტექტორი Architect	მარიამ შვანგირაძე Mariam Shvangiradze	
არქიტექტორი Architect		
კონსტრუქტორი Constructor		

არქიტექტურული ნაწილი
architecture

ნახაზი Drawing	თარიღი Date of issue	17/10/2023
ფასადი 5-1	მასშტაბი Scale	1:100
	სტადია Stage	პროექტი
	ფორმატი Paper size	A3
	ფაილის სახელი File name	
	ფურცელი Pages	

ფასადი ი-ა

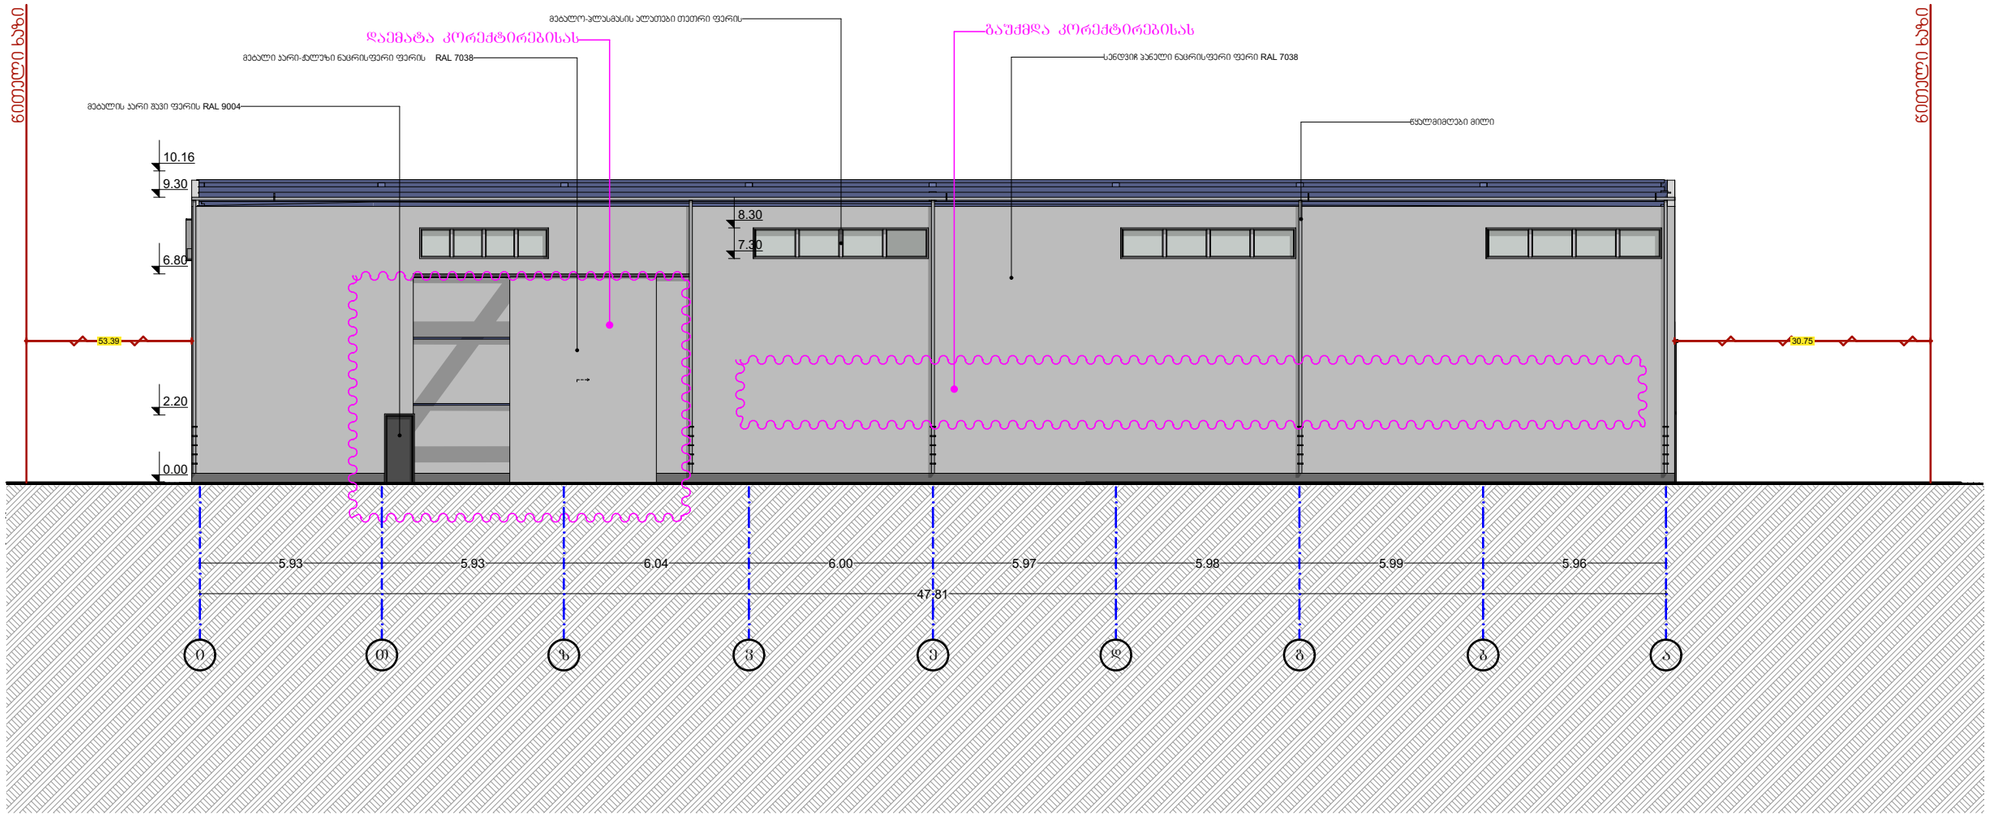

შპს „ნიუ მაქს"
საქართველო, თბილისი, მგალობლიშვილის ქ. 3, (ოფისი N3 ს/ნ: 404957579
www.newmax.ge info@newmax.ge
mob / cell phone: +995 557 30 30 30
LTD "NEW MAX"
N3 Office , 3 Mgaloblishvili str,
Tbilisi, Georgia. ID: 404957579

შენიშვნები / Notes

- ზომები მოცემულია სმ-ში
- ტერიტორიის ახლომდები მონიშნულია დამკვეთის მიერ
- ეივნის ფერთი დათვლილია 100%
- ბინის ბარემი არ შეღებს ეივნის ფერთი
- მშენებლობის პროექტში ნებისმიერი ცვლილება შეთანხმებული უნდა იყოს არქიტექტორთან

ექსპლიკაცია / Explication

ტექნიკურ-ეკონომიური მაჩვენებლები / Technical-econimic indicators

პროექტის დასახელება / Project
სასაწყობე შენობა • Warehouse building

დამკვეთი / Client
შპს " ავტომობილისტი"
Ltd " Avtomobilisti"

მისამართი / Address
ქ.თბილისი ენუქიძის ქუჩა N48
(ს/ს:01.19.22.003.001)

თანამდებობა Position	სახელი გვარი Name Surname	ხელმოწერა Signature
დირექტორი Director	გიორგი ქირკიტაძე Giorgi Kirkitadze	
პროექტის ავტორი Author	შპს „ნიუ მაქს" LTD "NEW MAX"	ს/კ: 404957579 s/n: 404957579
არქიტექტორი Architect	მარიამ შვანგირაძე Mariam Shvangiradze	
არქიტექტორი Architect		
კონსტრუქტორი Constructor		

არქიტექტურული ნაწილი
architecture

ნახაზი Drawing	თარიღი Date of issue	17/10/2023
ფასადი ზ-ა	მასშტაბი Scale	1:100
	სტადია Stage	პროექტი
	ფორმატი Paper size	A3
	ფაილის სახელი File name	
	ფურცელი Pages	