# გენგეგმა

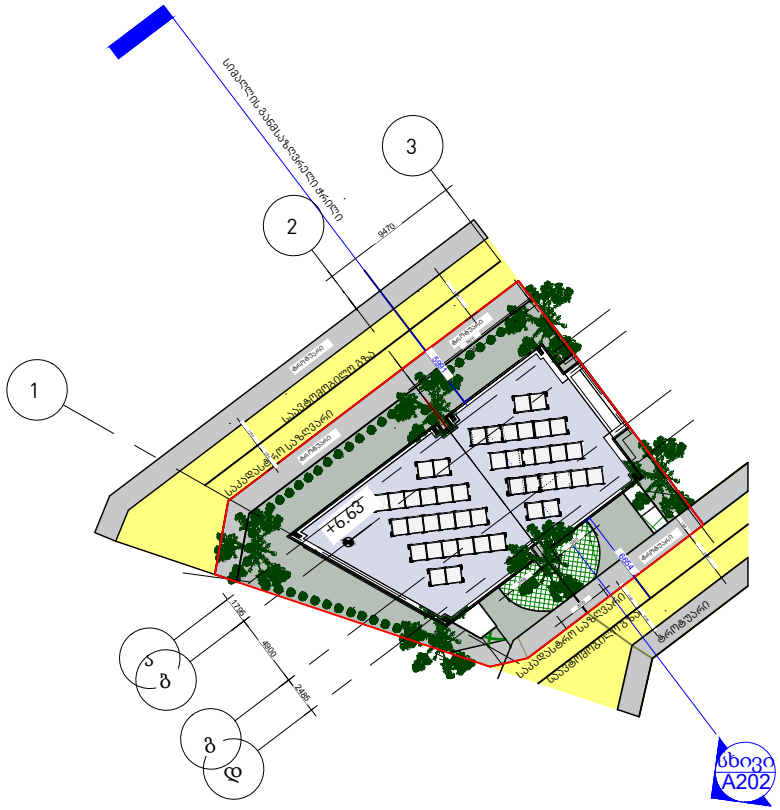
1
2
3
9470
სამშენებლო ნაკვეთის საზღვარი
საპროექტო ნაგებობა
საპროექტო სავალი ნაწილი
საპროექტო საფეხმავლო ზონა
ტროტუარი
ბეტონის ღობე
ავტოსადგომი
ბალახიანი საფარი
ბალახიანი საფარი
ბალახიანი საფარ

სიმაღლის განმსაზღვრელი ჭრილი

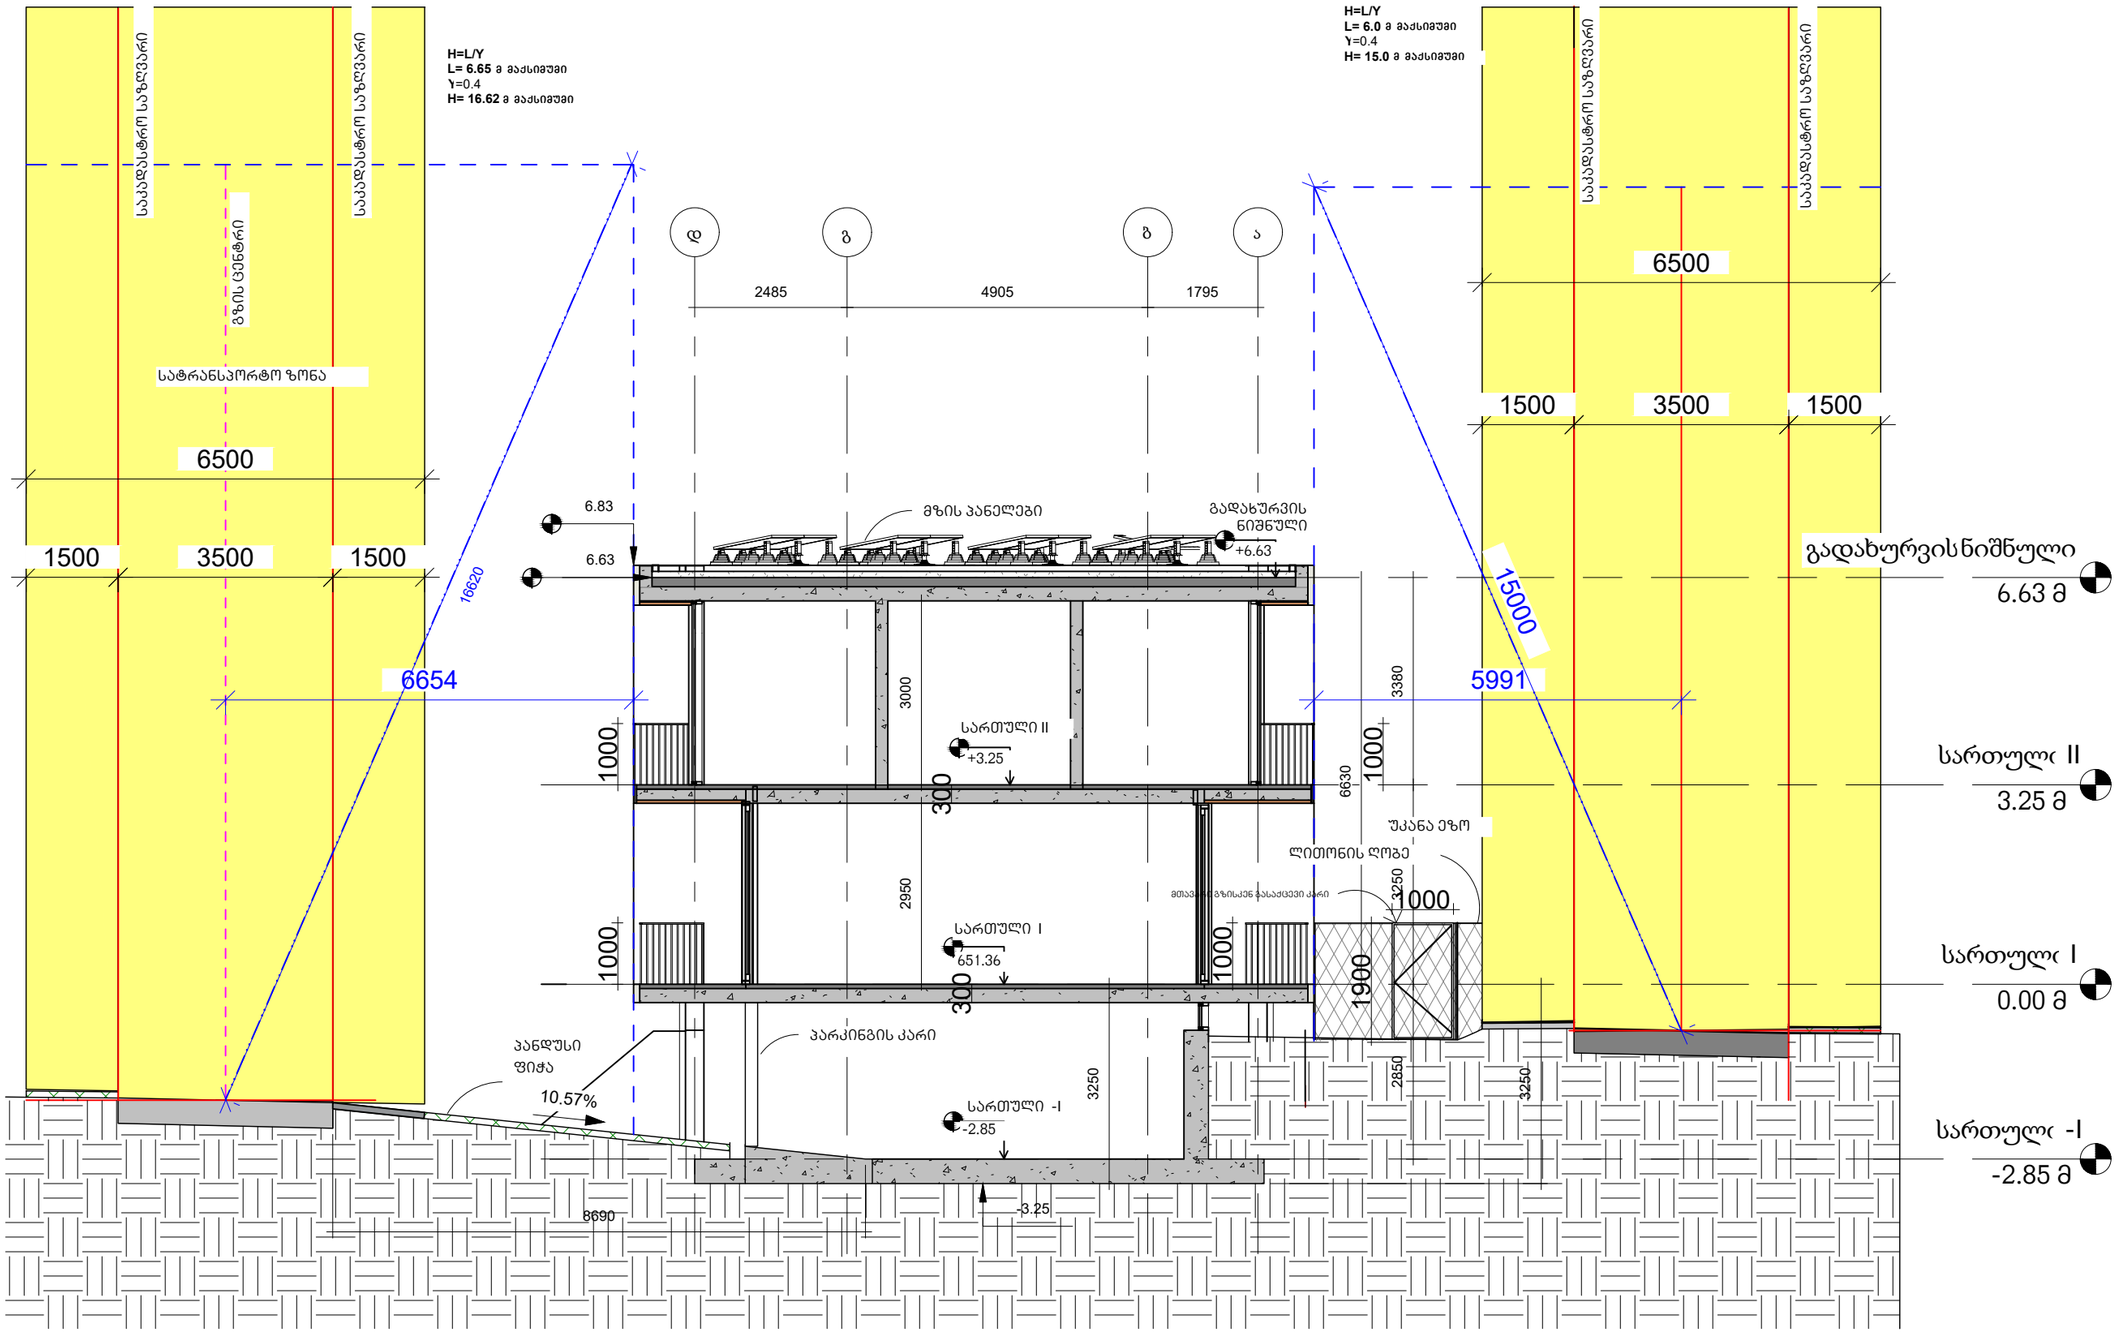



არქიტექტურა

KHMALADZE ARCHITECTS

E-mail: Giorgi@Khmaladze.ge


**პროექტი**

**მისამართი**

დამკვეთი

| | |
|---|---|
| სტატუსი | CD |
| მასშტაბი | |
| ფორმატი | A3 |
| თარიღი | |
| ფურცელი | |

ფურცლის ნომერი


| | |
|---|---|
| ავტორი | გიორგი ხმალაძე |
| დახაზა | ანა კუციშვილი |
| შეამოწმა | გიორგი ხმალაძე |