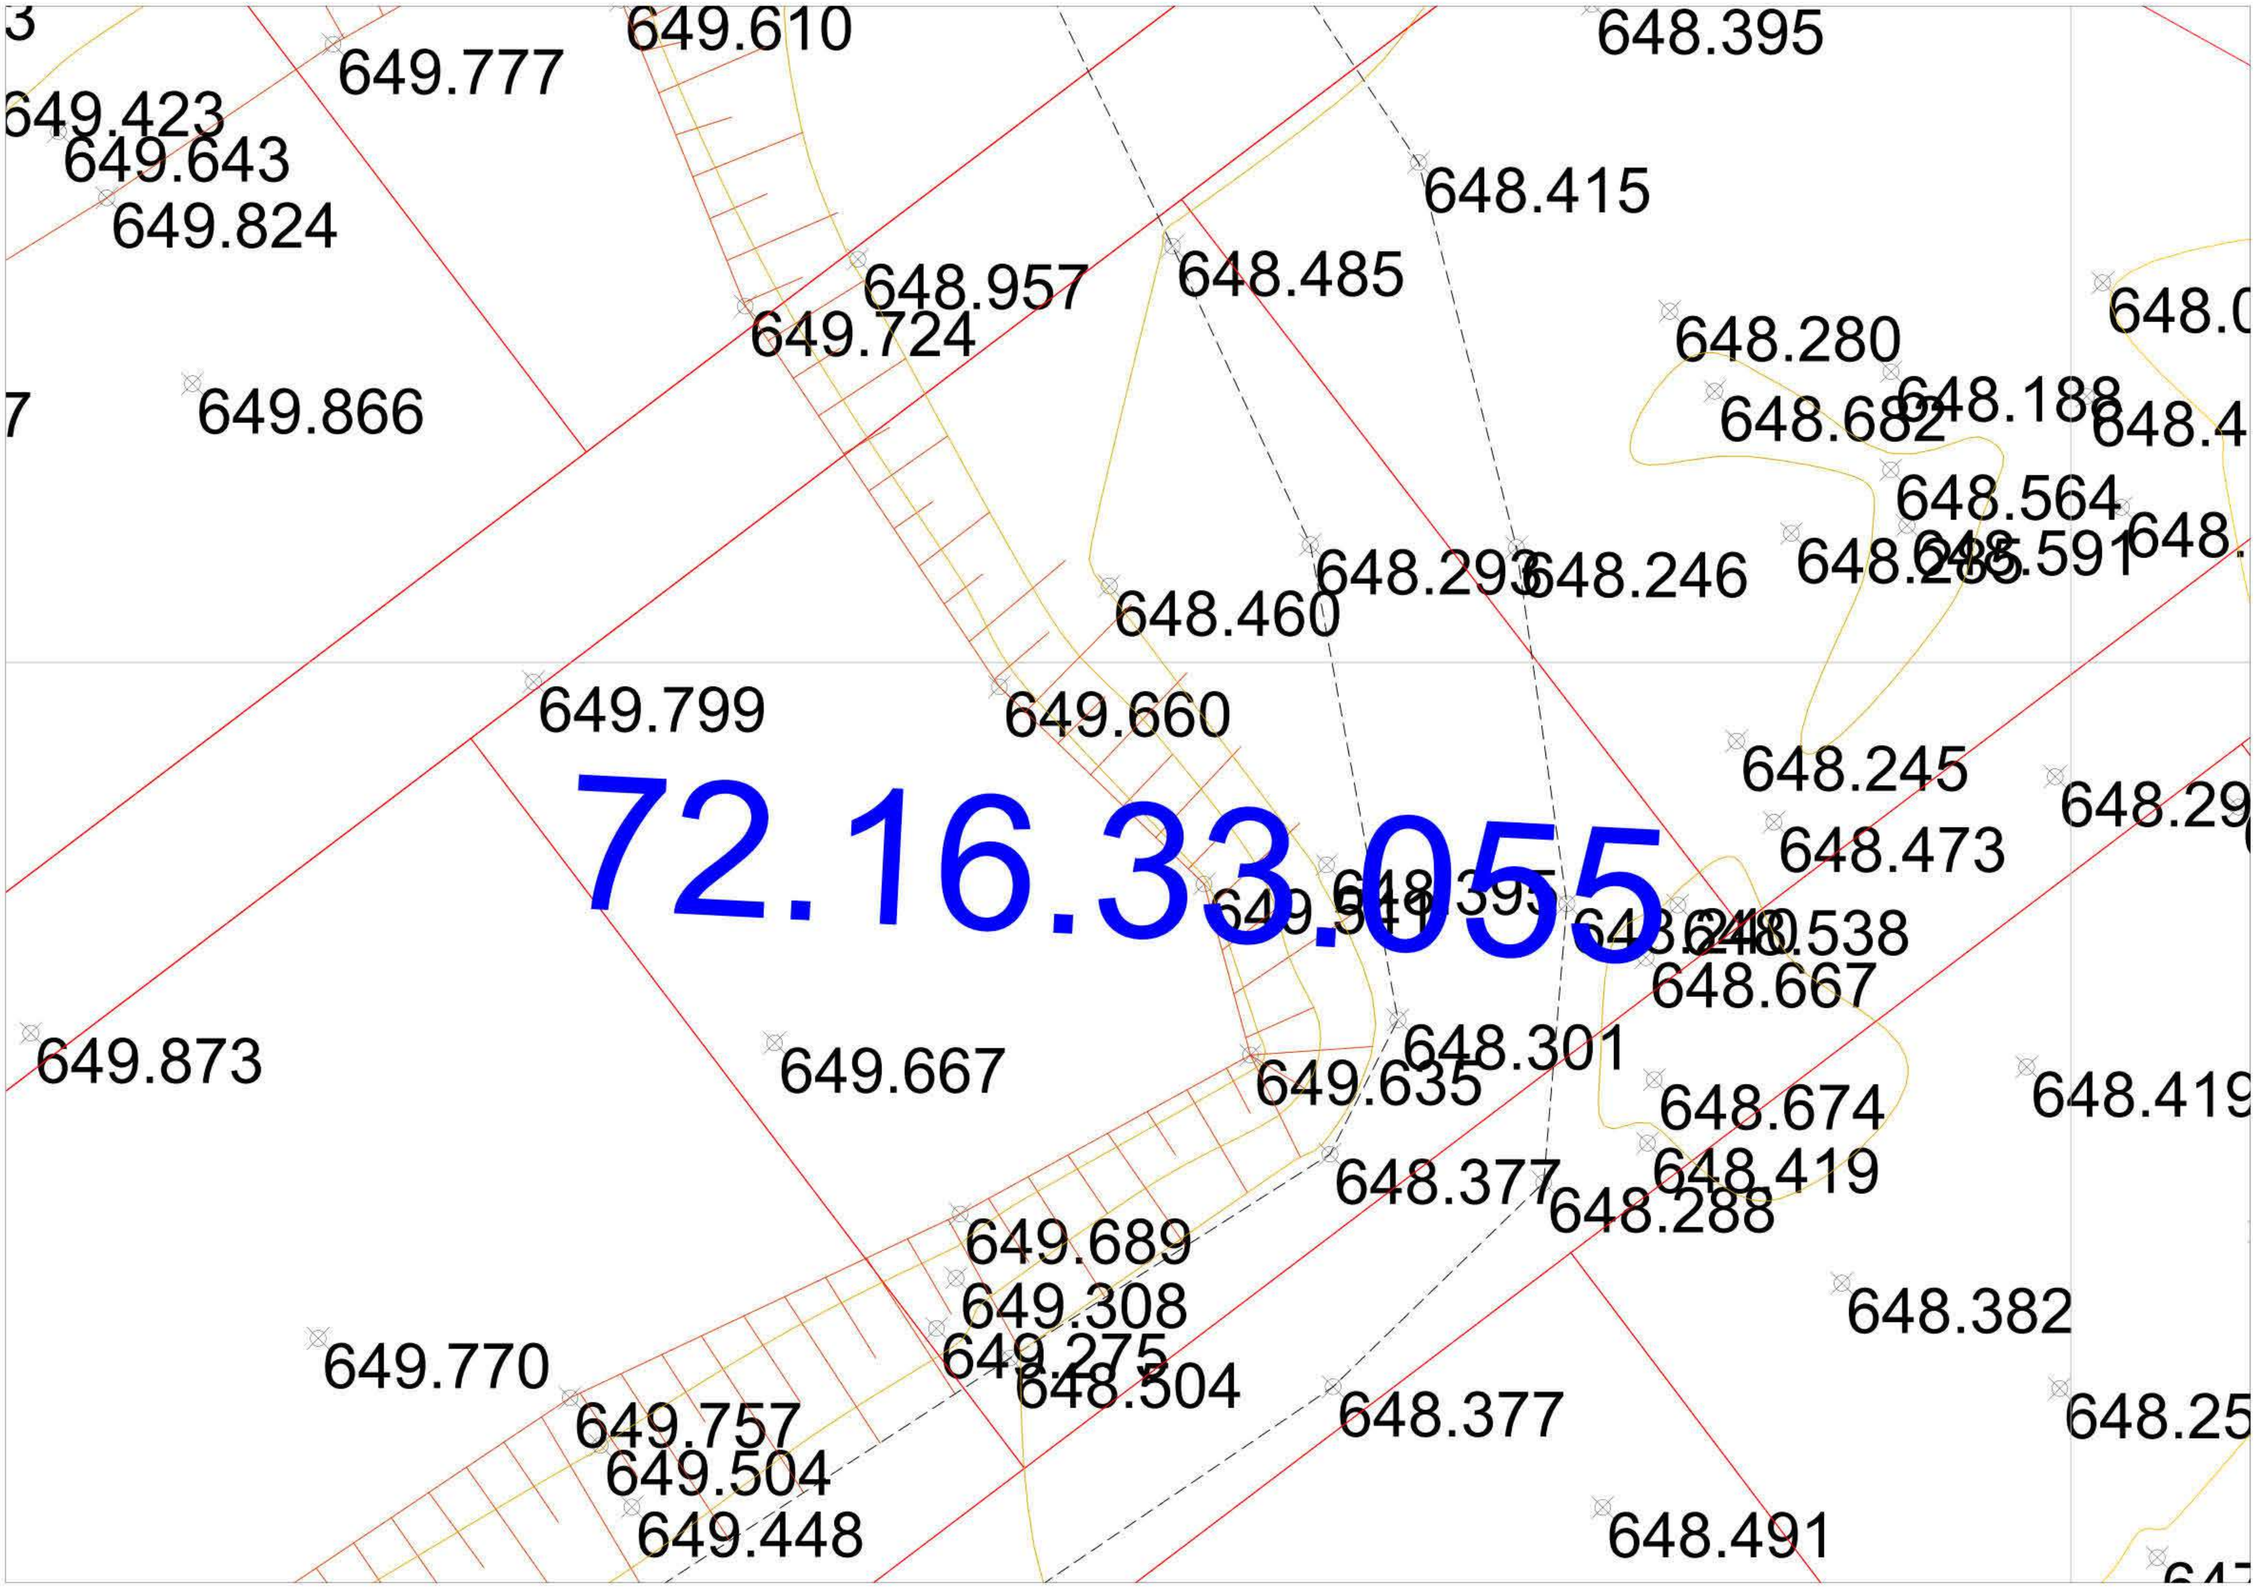



მთავარი არქიტექტორ ავტორი:
**ARCHITECT, AUTHOR;**

# ხმალაძე

არქიტექტორები

**პროექტის დასახელება**

ინდივიდუალური საცხოვრებელი სახლი

მისამართი **ADDRESS:**

**ქ. თბილისი, ლისის ტბის მიმდებარედ, სოფელი ლისისაენ მიმავალი გზის მარჯვენა მხარეს. ნაკვეთი 1/2**
მიწის ნაკვეთის მისამართი:
ს/კ 01.10.18.007.034
**დამკვეთი, მესაკუთრე/ CLIENT, OWNER:**

ორგანიზაცია "ლისი ლეიქ დეველოპმენტ" (ს. 404857334)

**პირობითი აღნიშვნები /LEGEND:**

საკადასტრო საზღვარი

საპროექტო მიწის რეგულირების ხაზი

| დაკანონებული/ობის ჯგუფები | დაკანონების ჯგუფის აღნიშვნა | ფერის კოდი |
|---|---|---|


| | |
|---|---|
| სტადია/ STAGE | პროექტის შეთანხმება |
| მასშტაბი/ SCALE | |
| ფურცლის ზომა/ SHEET SIZE | A2 |
| თარიღი /DATE | 31-May-23 11:42:18 |

ფურცლის N/ SHEET N

ტოპო-გეგმა

A001

| | |
|---|---|
| ავტორი: AUTHOR: | გიორგი ხმალაძე |
| დახაზა: DRAWN BY: | ანუკი ხუციშვილი |
| შეამოწმა: CHECKED BY: | გიორგი ხმალაძე |

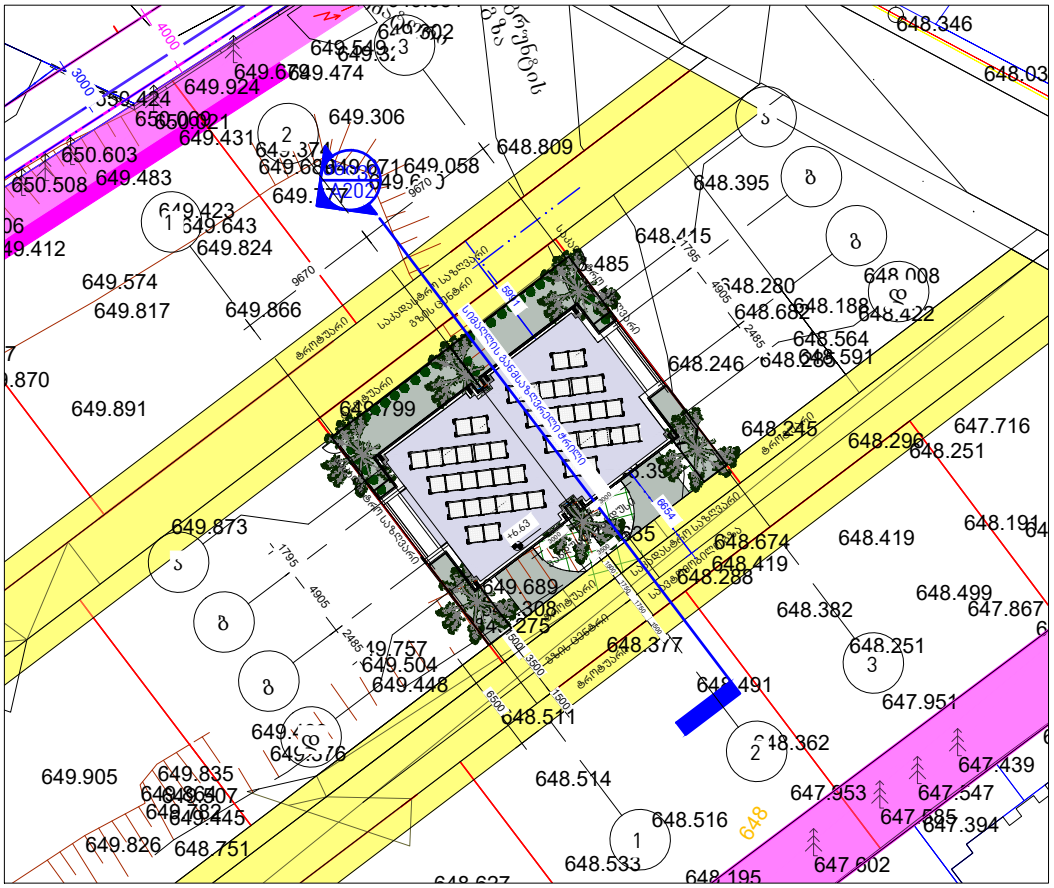


არქიტექტურა

KHMALADZE ARCHITECTS

E-mail: Giorgi@Khmaladze.ge

პროექტი

მისამართი

დამკვეთი

| | |
|---|---|
| სტატუსი | CD |
| მასშტაბი | |
| ფორმატი | A4 |
| თარიღი | |
| ფურცელი | |

ფურცლის ნომერი

ავტორი გიორგი ხმალაძე

დახაზა ფიქრია შალამბერიძე

შეამოწმა გიორგი ხმალაძე