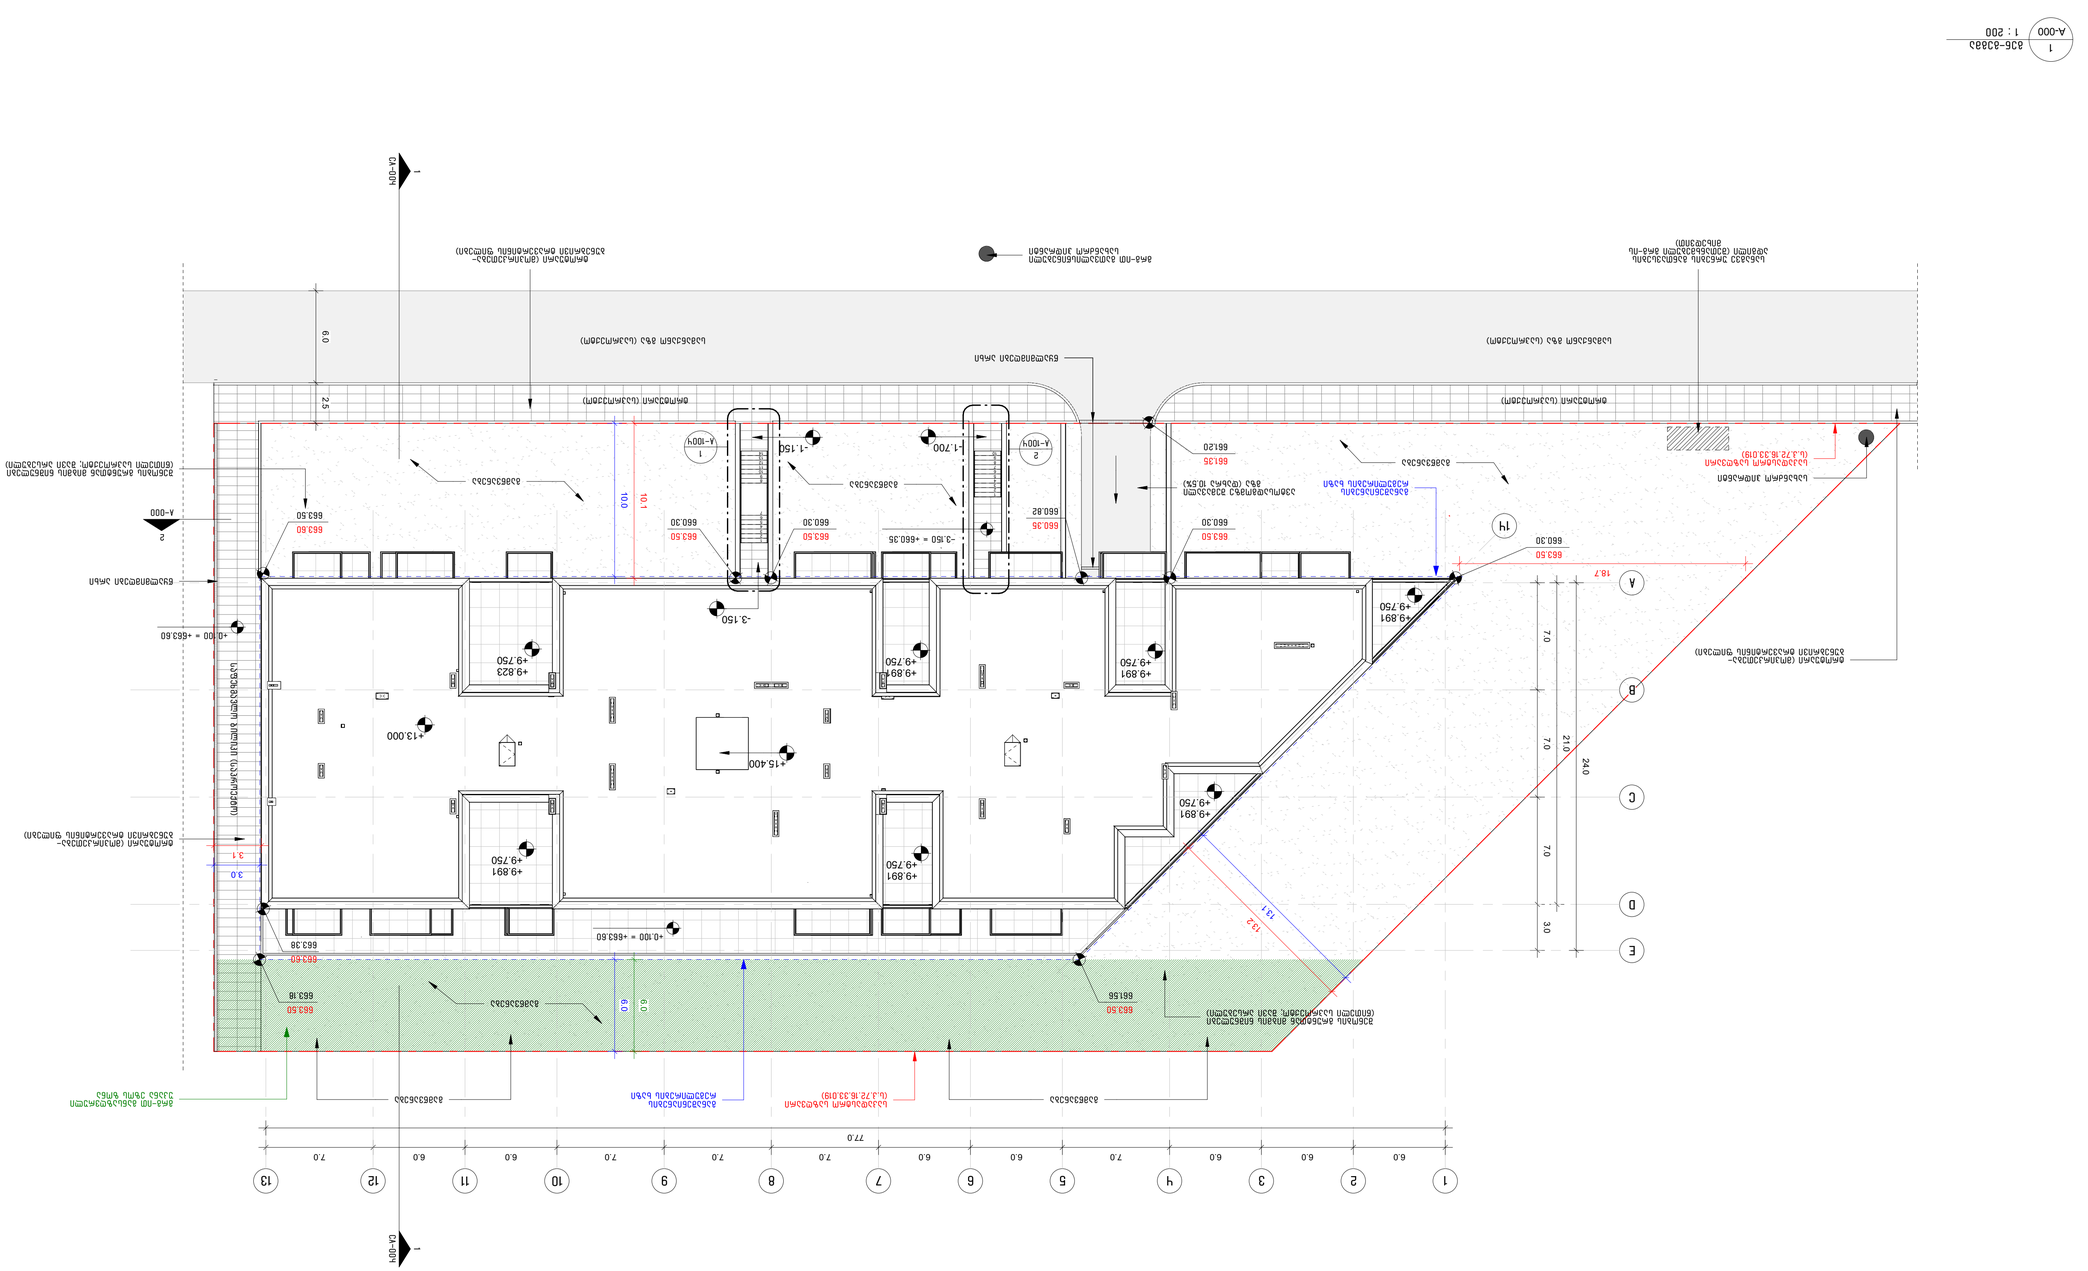
1 : 200
A-000
1
836-8388
1
2
3
4
5
6
7
8
9
10
11
12
13
A
B
C
D
E
77.0
7.0
6.0
21.0
24.0
3.0
18.7
+13.000
+15.400
+9.750
+9.891
+9.823
-1.150
-1.700
-3.150 = +660.35
+0.100 = +663.60
+0.000 = +663.50
663.50
660.30
660.82
660.35
663.38
663.18
661.56
661.20
661.35
ბეტონის ბაქანი (სველი წერტილების მოწყობილობა)