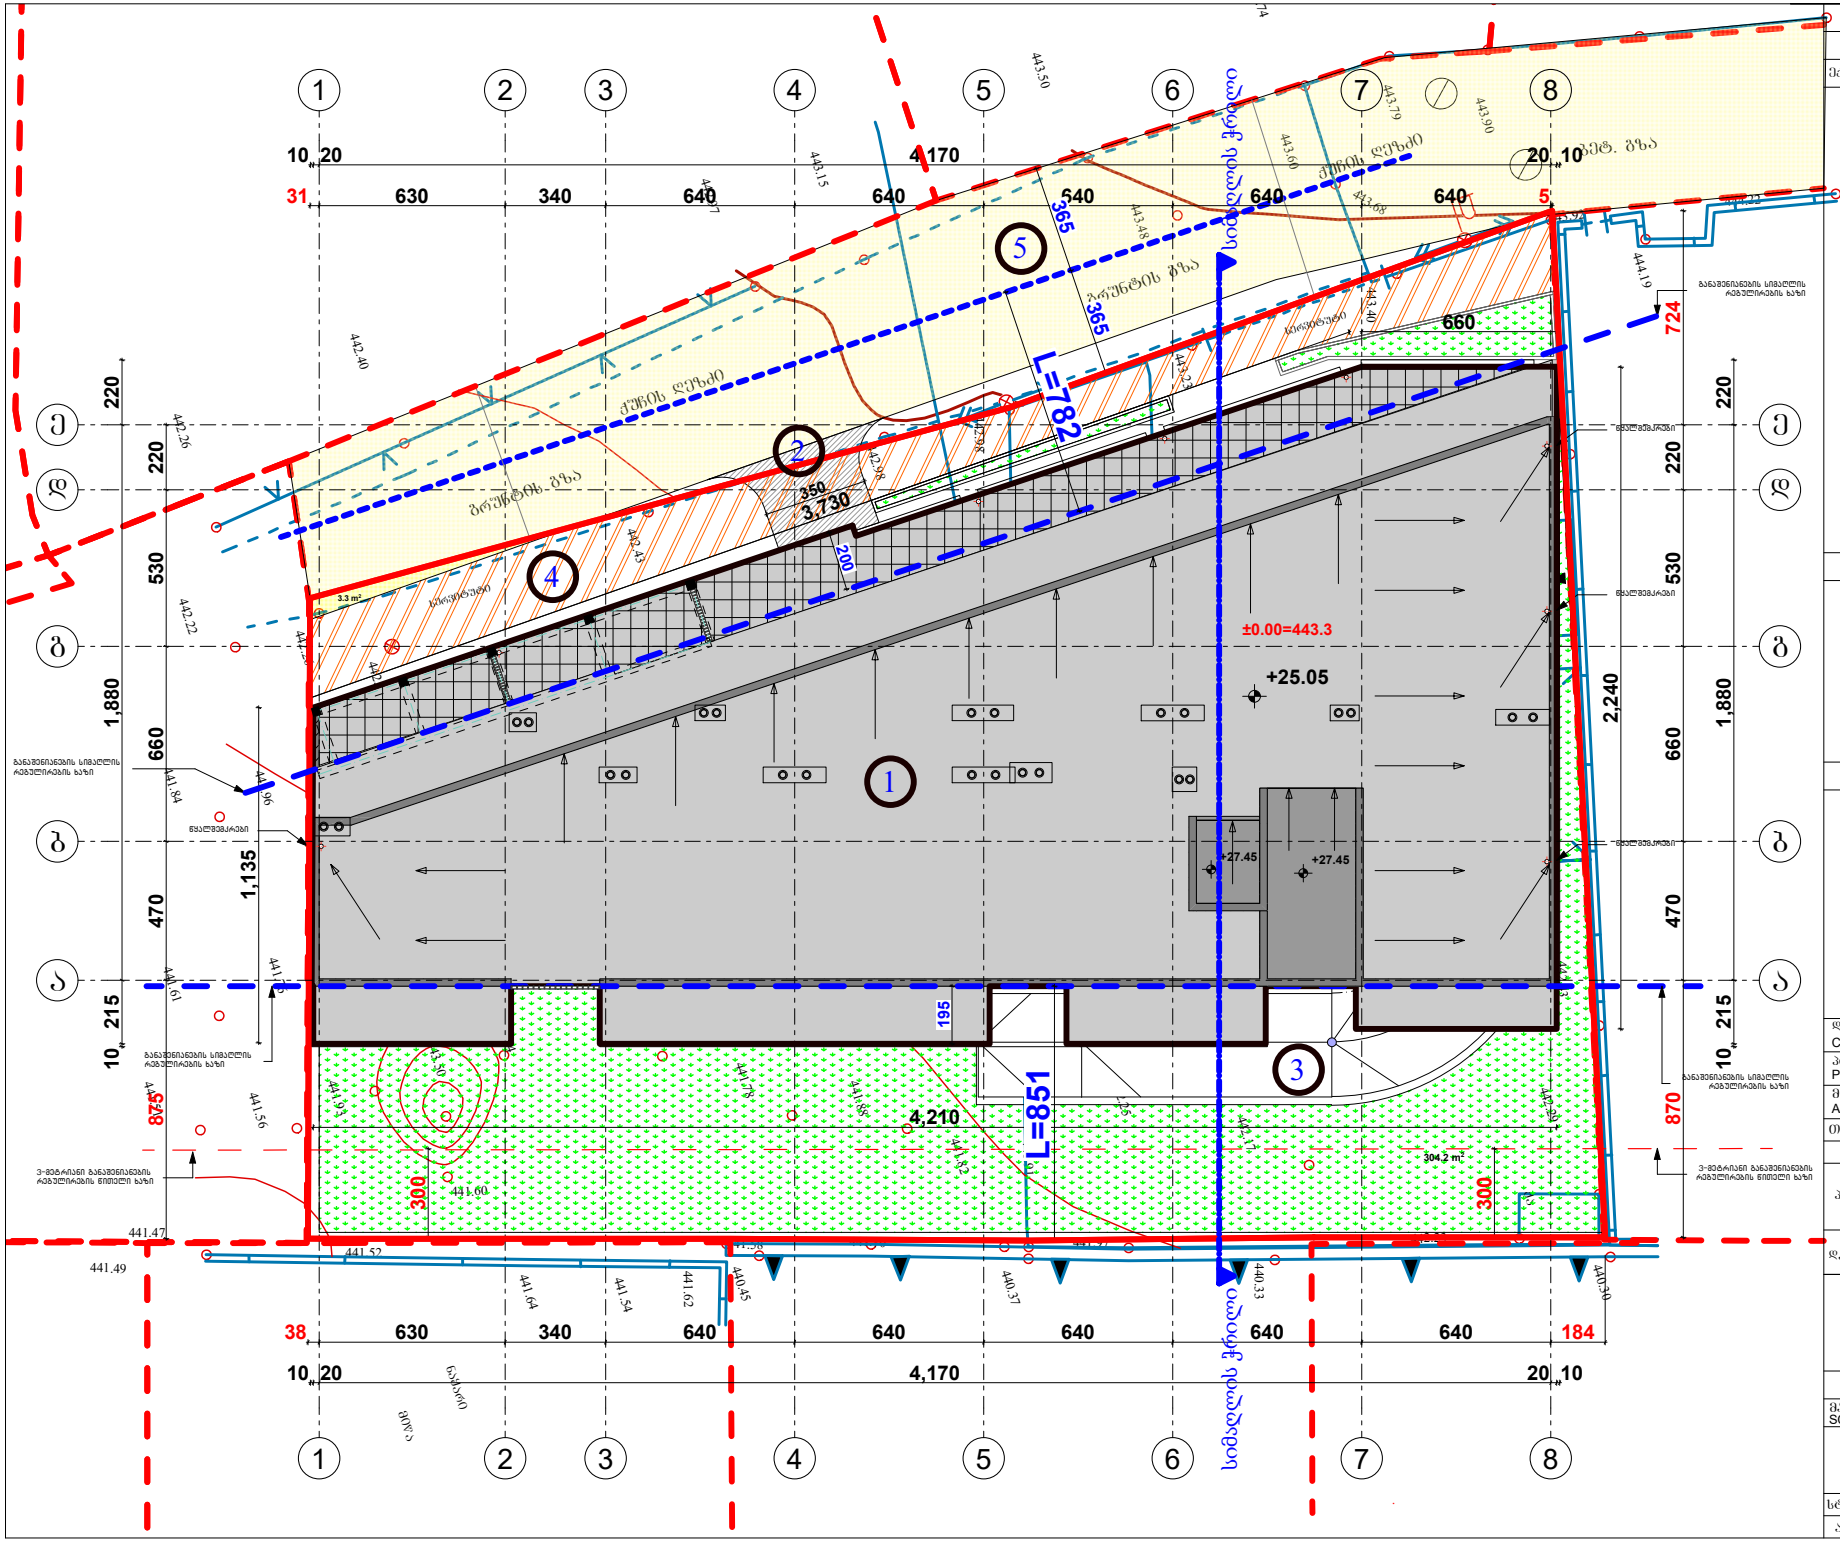

ფორმატი A - 3

პროექტის №

ექსპლიკაცია

1. საპროექტო შენობა
2. საავტომობილო შესასვლელი
3. საავტომობილო პანდუსი
4. სერვიტუტი
5. არსებული შიდაკვარტალური გზა

ტექნიკური მახვილებლები

შენიშვნა

საპროექტო ნული შეესაბამება აბსოლუტურ ნიშნულს 443.3

±0.00=443.3

დამკვეთი CLIENT	შპს "ჯეოი ინვესტი"
პროექტი PROJECT	მრავალბინიანი საცხოვრებელი სახლი
მისამართი ADDRESS	ქ. თბილისი, ახალაშენი შესახვევის მიმდებარედ, ქვეყნიერების ქუჩის მარჯვენა მხარეს, ახალაშენის ტერიტორიის სკ. 01.72.14.014.987

თანამდებობა	გვარი	ხელმოწერა
პრ. ავტორი	თ. ჯანაშვილი	
დაამუშავა	თ.ჯანაშვილი	

არქიტექტურული ნაწილი

მაშტაბი SCALE	1:200
თარიღი DATE OF ISSUE	10/09/2023
ნახაზი	DRVG.
	გენგეგმა სიმაღლის სქემა
სტადია STAGE	
შეკრ. PAGES	
სულ ALL	
არქ. პროექტი	

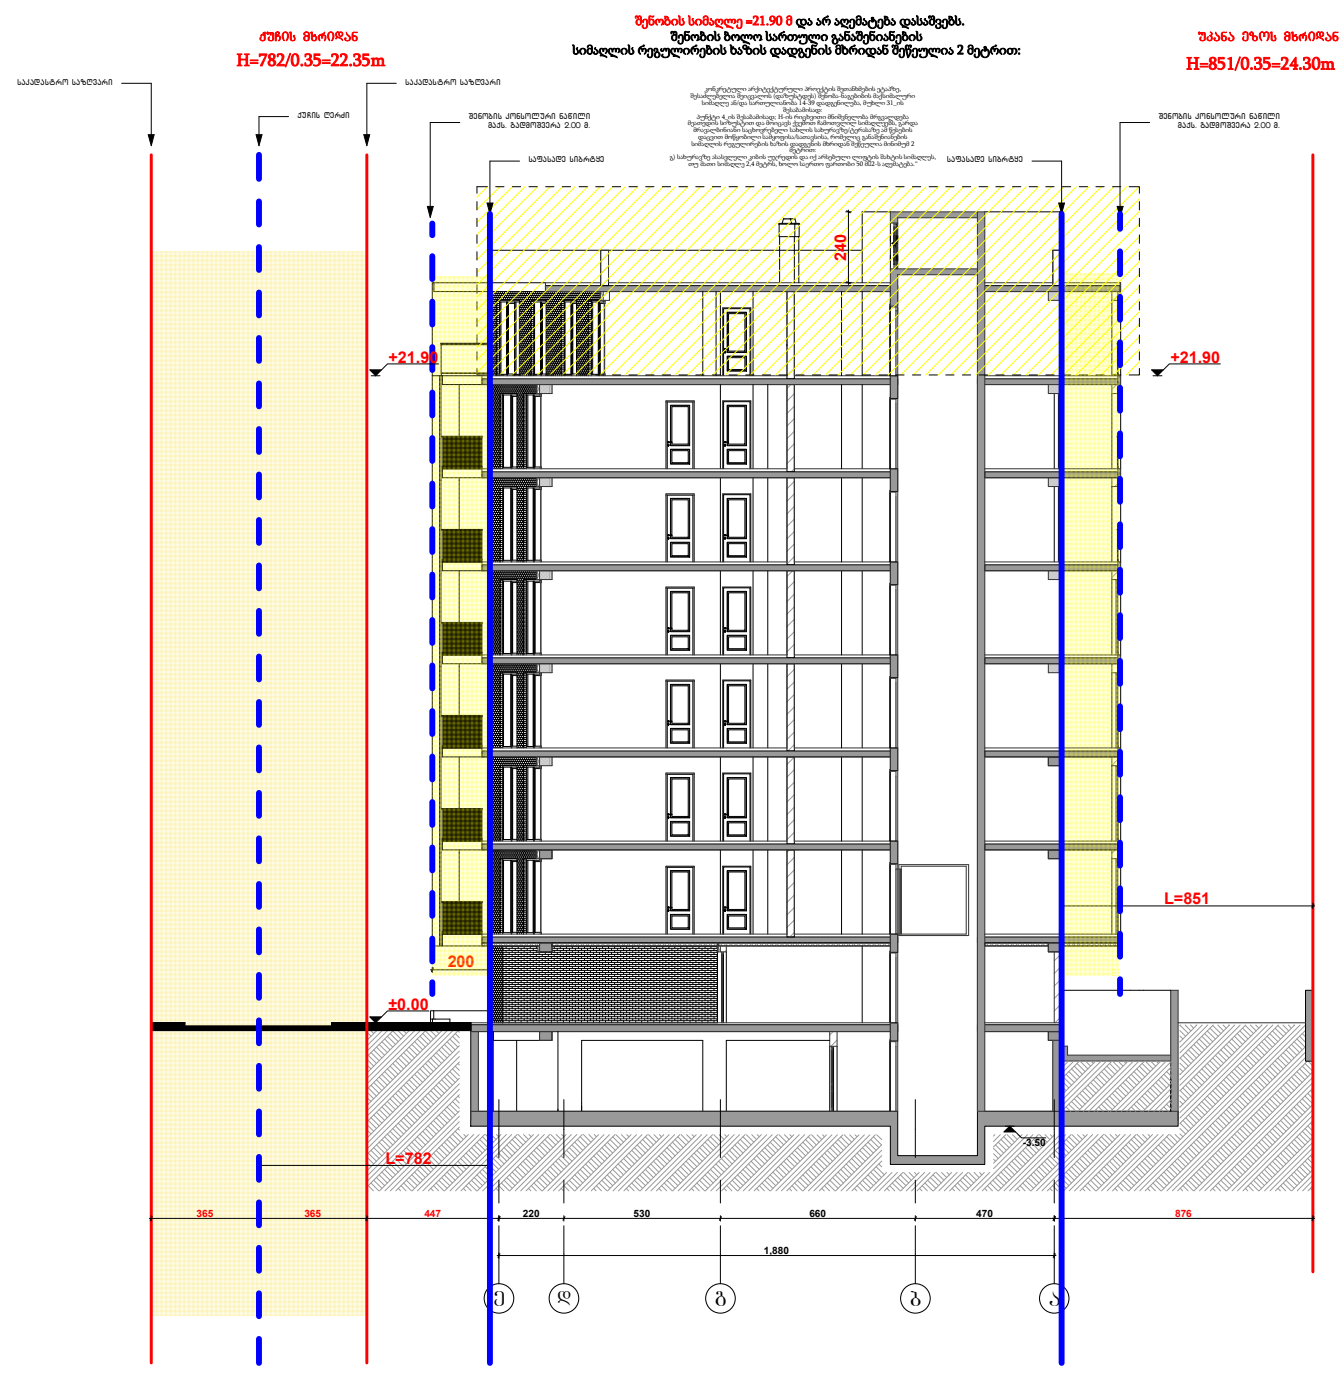

ფორმატი		პროექტის №
A - 3		

ექსპლიკაცია

ტექნიკური მაჩვენებლები

შენიშვნა

საპროექტო ნული შეესაბამება
აბსოლუტურ ნიშნულს 443.3

±0.00=443.3

დამკვეთი CLIENT	შპს "ჯეით ინვესტი"
პროექტი PROJECT	მრავალბინიანი საცხოვრებელი სახლი
მისამართი ADDRESS	ქ. თბილისი, აბანოთუბნის მიკრორაიონის მესამე ქუჩაზე მდებარე ნაკვეთის მიმდებარედ, აბანოთუბნის ქუჩაზე შენობა-ნაგებობის ტერიტორიის ს/კ 01.72.14.014.987

თანამდებობა	გვარი	ხელმოწერა
არ. ავტორი	თ. ჯანაშვილი	
დაამუშავა	თ.ჯანაშვილი	

არქიტექტურული ნაწილი

მაშტაბი SCALE	თარიღი DATE OF ISSUE	10/09/2023
1:100	ნახაზი	DRVG.
	სიმაღლის ცქმა	
სტადია STAGE	ფურც. PAGES	სულ ALL
არქ. პროექტი		