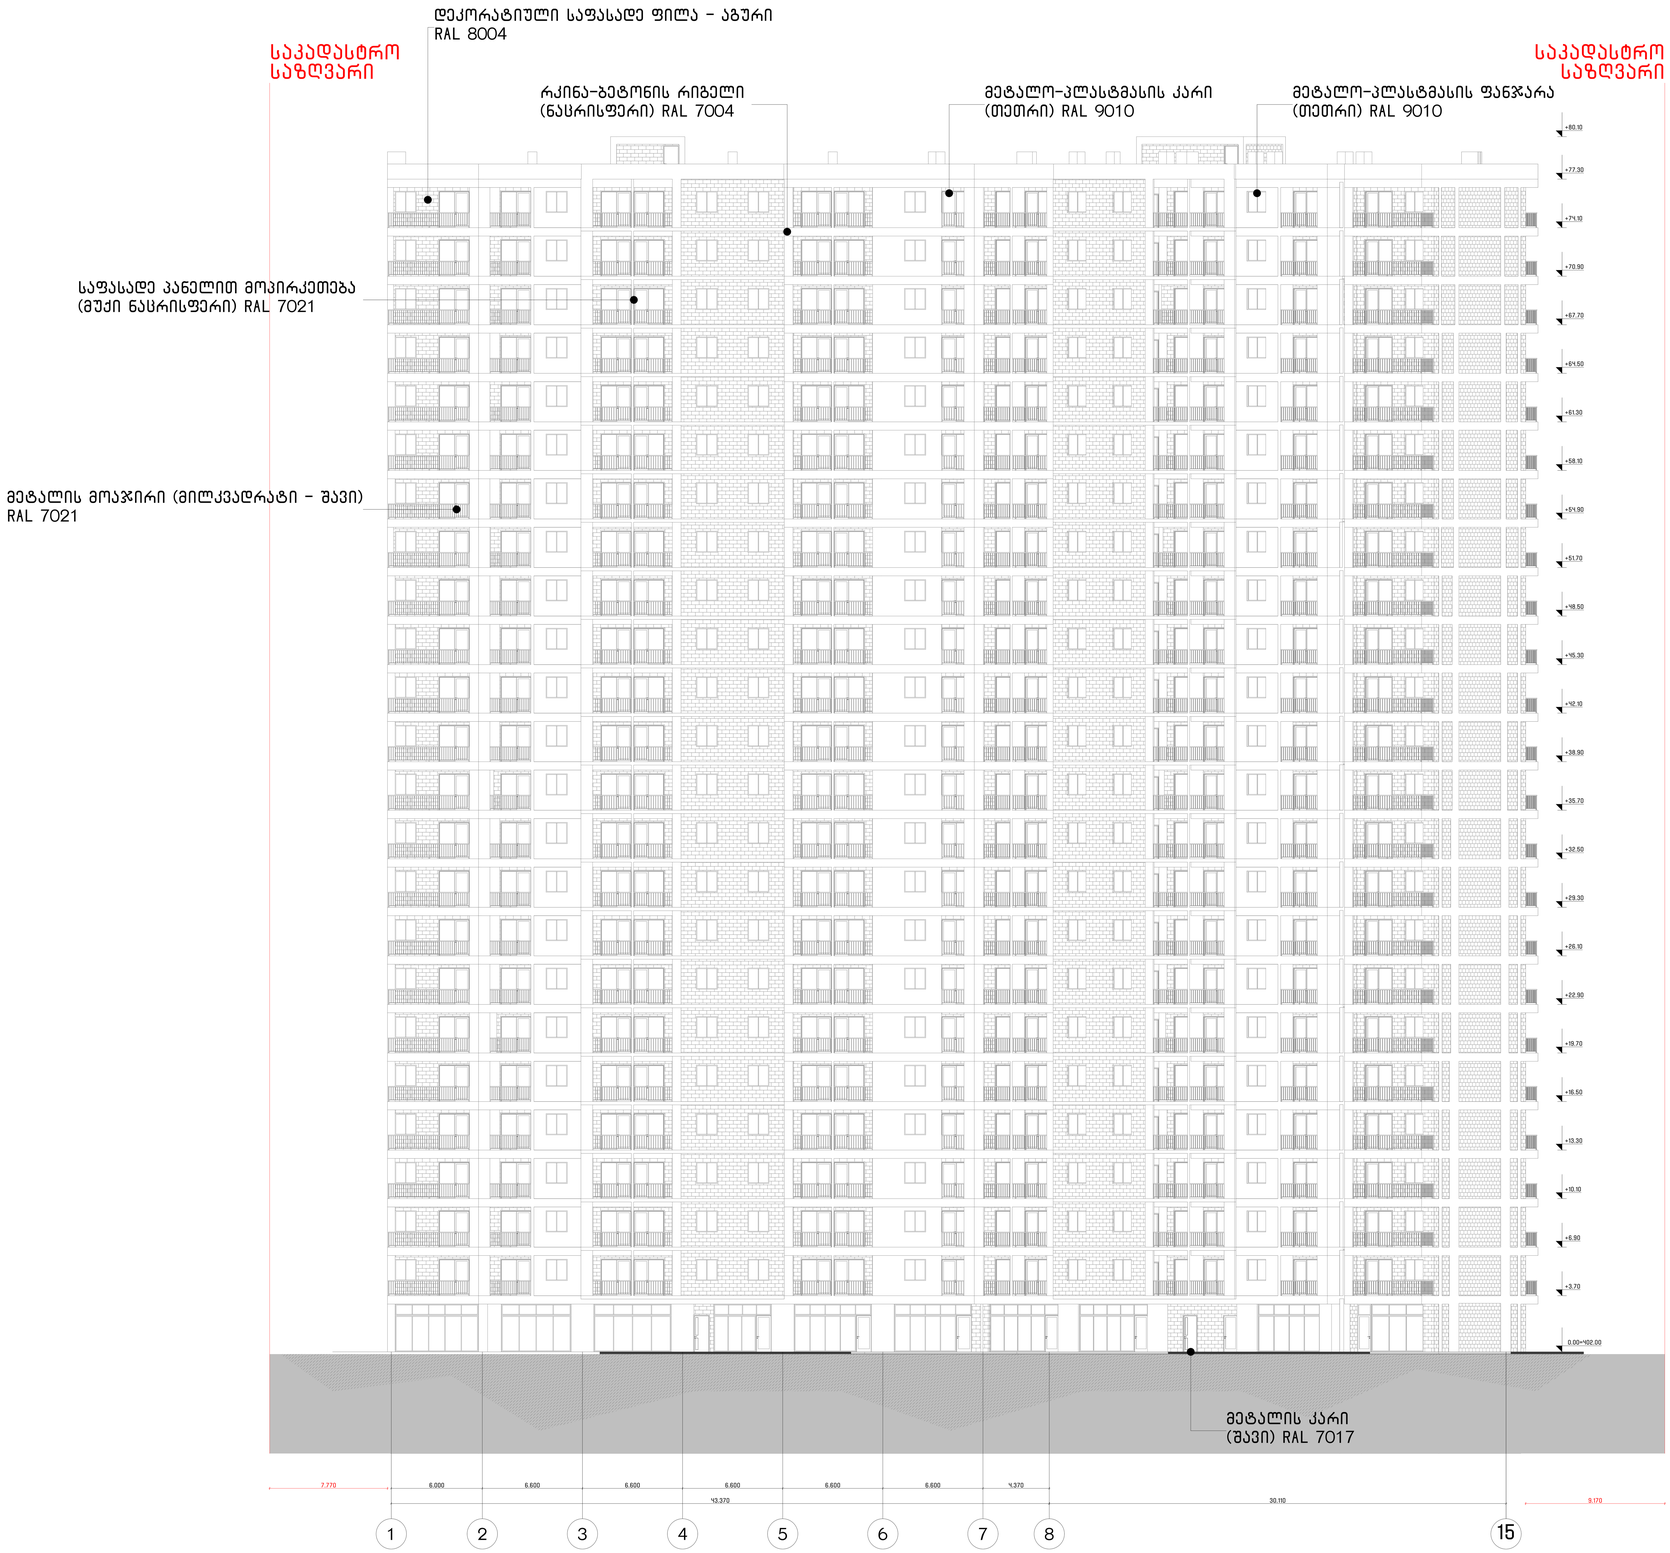

ფასადი 1-15 ღერძში

საპროექტოს სახელწოდება

არქ ცენტრი | ARCH CENTER
მირზა გელოვანის 24
თბილისი
საქართველო
402050052
+995 597 744 977
ARCH.CENTRE@OUTLOOK.COM

კომპანიის დირექტორი

ლ. ანუაშვილი

არქიტექტორი

გ. გურგენიძე

თ. ხუციშვილი

დამკვეთი

შ.პ.ს. "იქსმშენ დეველოპმენტი"

საკონტაქტო ინფორმაცია

ტელ: +955 599 841 584

პროექტის სახელწოდება

მრავალბინიანი საცხოვრებელი სახლი

მისამართი

ქ. თბილისი, სანაპირო კოსმონავტების №47

საკადასტრო კოდი

01.13.05.004.059

ნახაზის დასახელება

ფასადი 1-15 ღერძში

პირობითი აღნიშვნები

მასშტაბი

1:100

A0

2023 წელი | ოქტომბერი

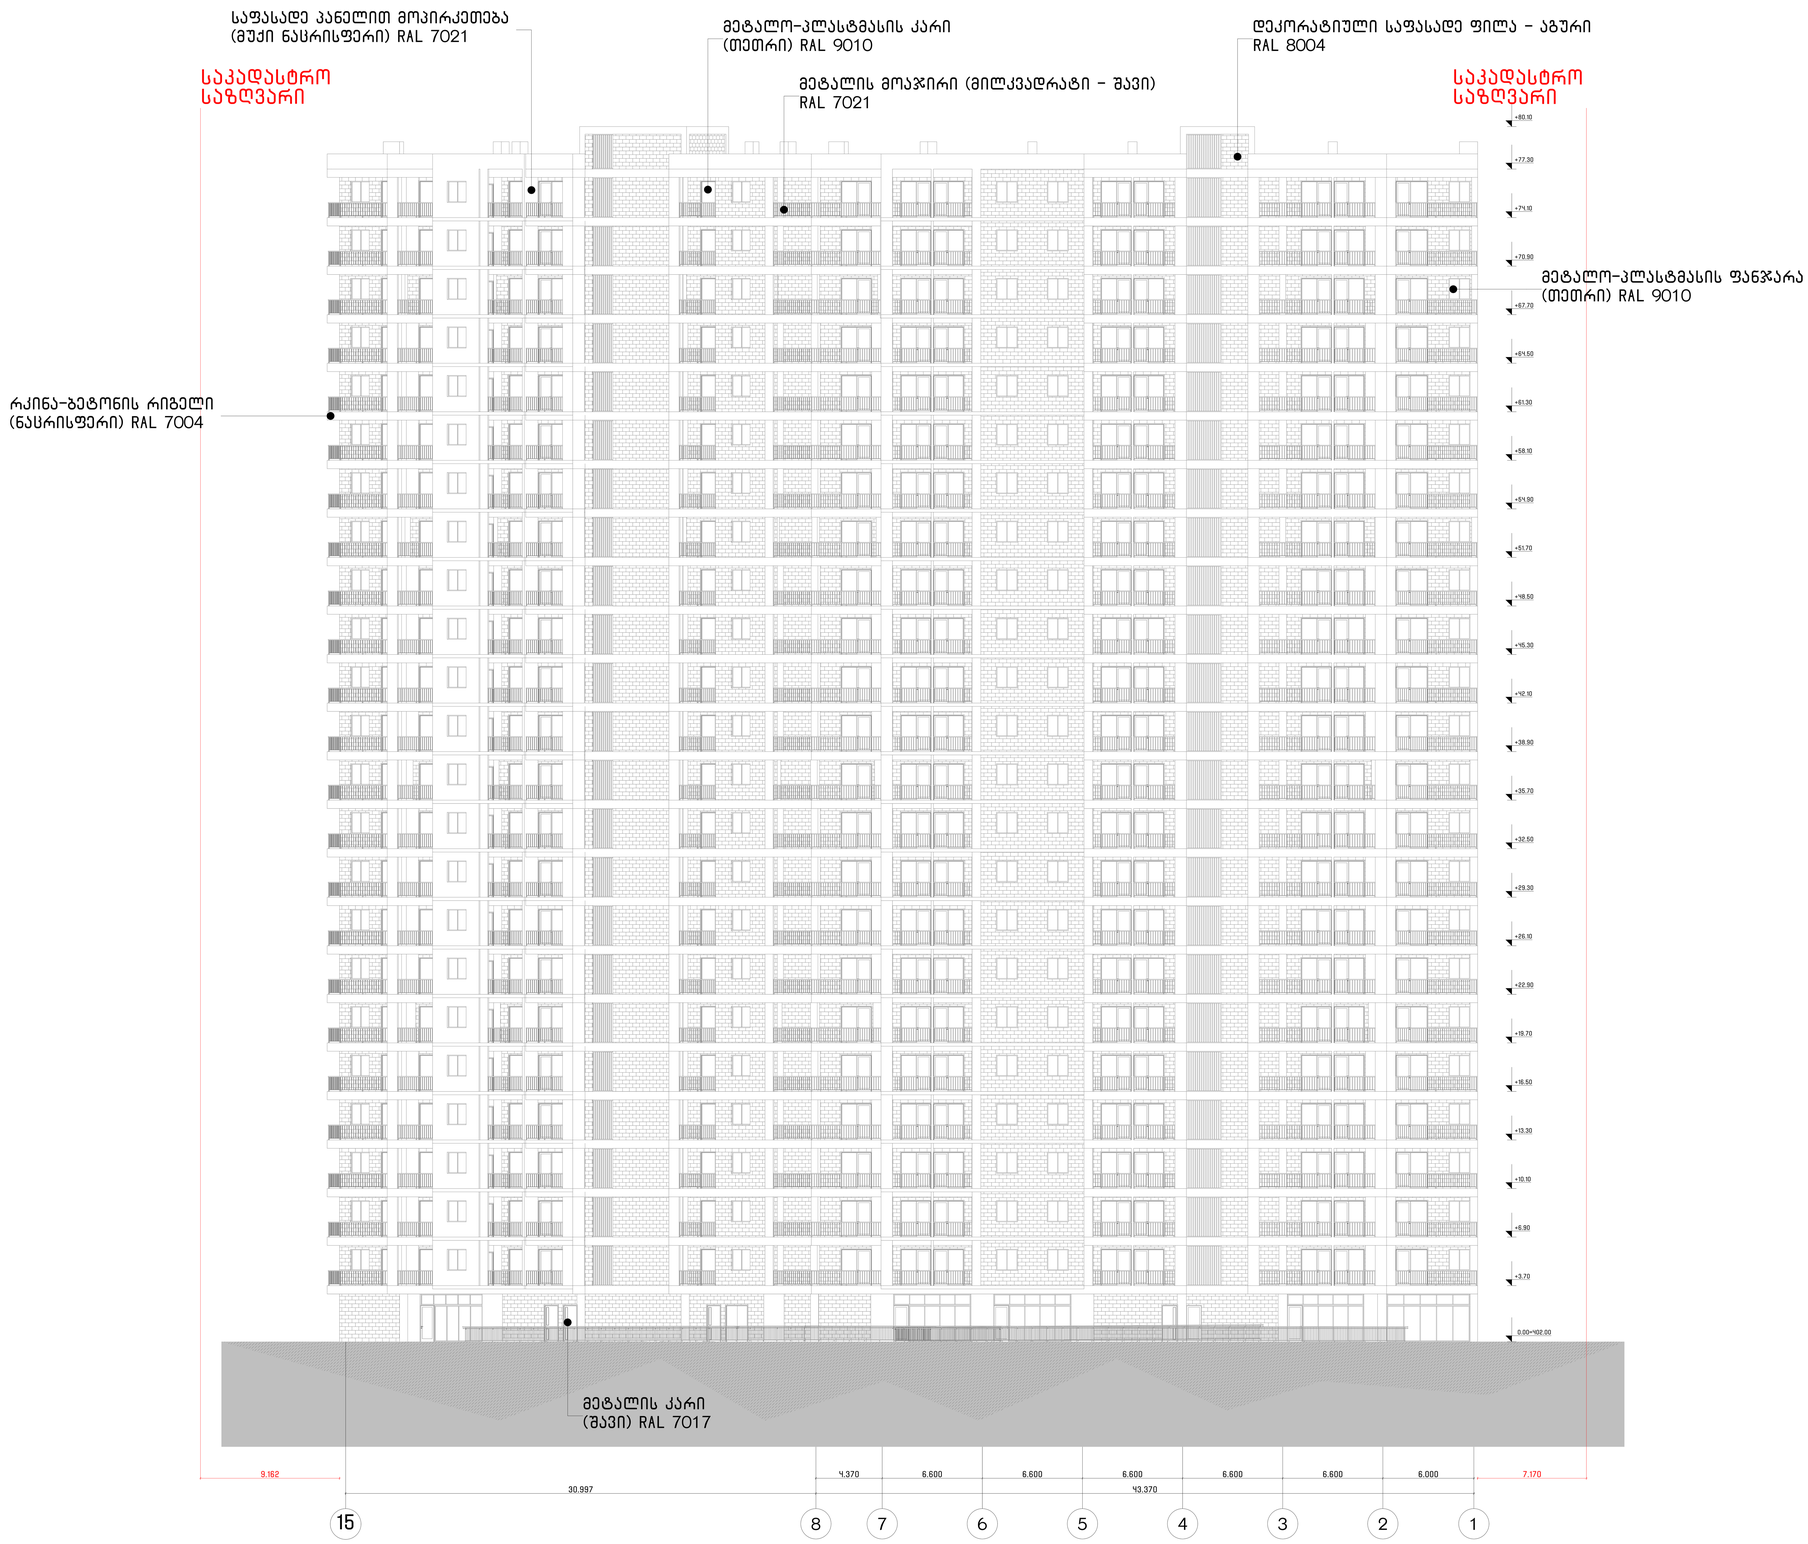

ფასადი 15-1 ღერძში

საპროექტოს სახელწოდება

არქ ცენტრი I ARCH CENTER
მირზა გელოვანის 24
თბილისი
საქართველო
402050052
+995 597 744 977
ARCH.CENTRE@OUTLOOK.COM

კომპანიის დირექტორი

ლ. ანუაშვილი

არქიტექტორი

გ. გურგენიძე

თ. ხუციშვილი

დამკვეთი

შ.პ.ს. "იქსმენ დეველოპმენტი"

საკონტაქტო ინფორმაცია

ტელ: +955 599 841 584

პროექტის სახელწოდება

მრავალბინიანი საცხოვრებელი სახლი

მისამართი

ქ. თბილისი, სანაპირო კოსმონავტების №47

საკადასტრო კოდი

01.13.05.004.059

ნახაზის დასახელება

ფასადი 15-1 ღერძში

პირობითი აღნიშვნები

მასშტაბი

1:100

A0

2023 წელი I ოქტომბერი

ΩΔΔΡΨΓΟΨ Ψ–Ζ ΩΨΧΖΛΖΥΣΩ

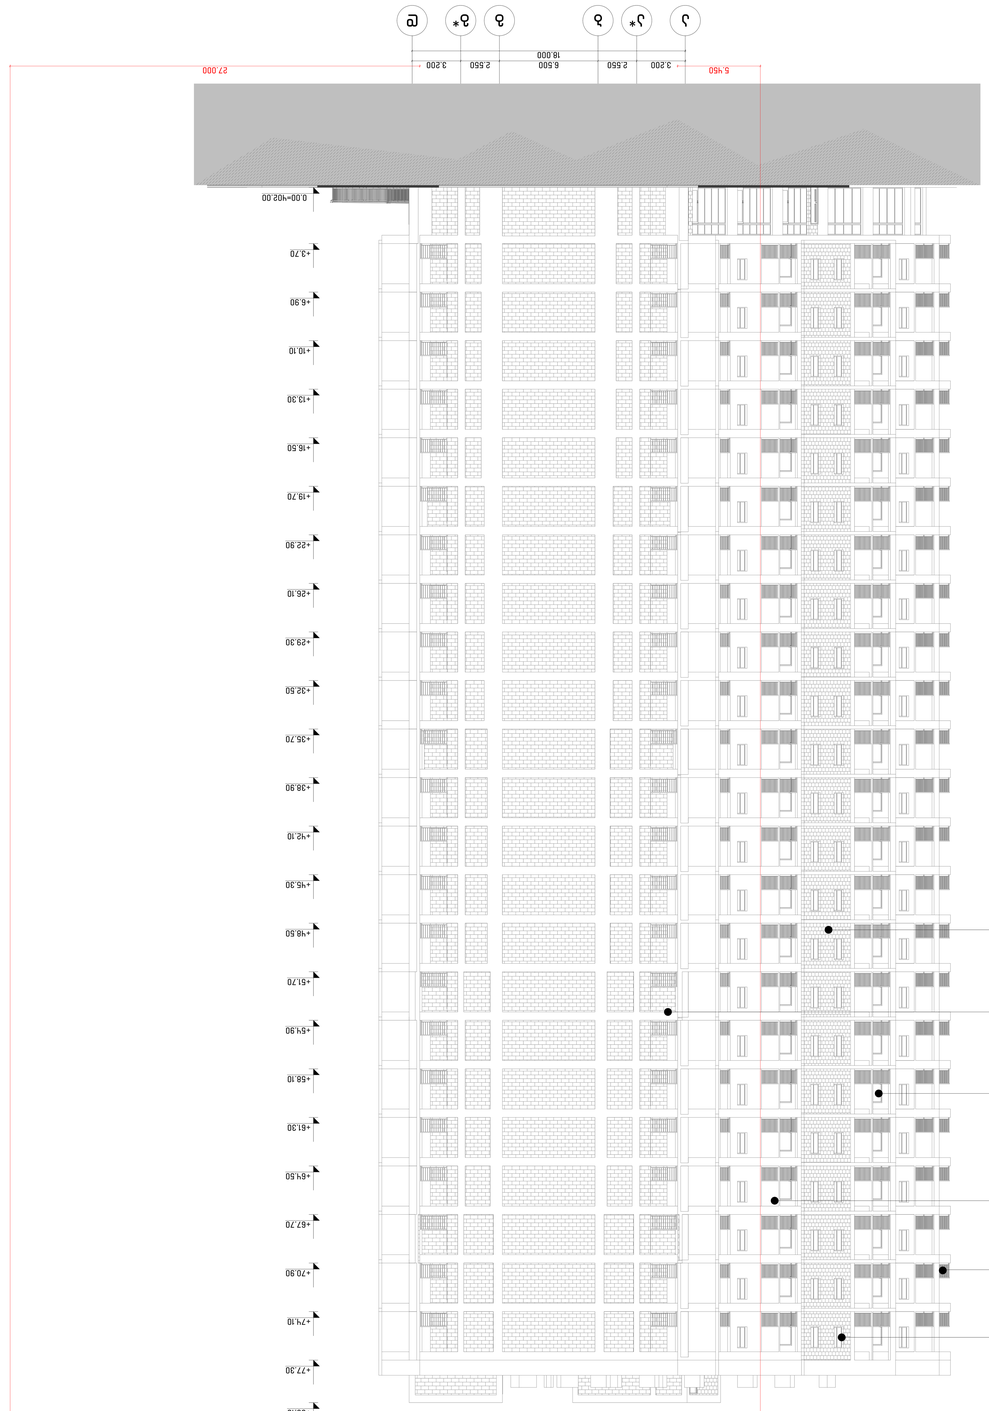

ΔΜΨΧΖΛΖΥΣΩ ΨΧΖΛΖΥΣΩ ΔΜΨΧΖΛΖΥΣΩ ΨΧΖΛΖΥΣΩ ΔΜΨΧΖΛΖΥΣΩ ΨΧΖΛΖΥΣΩ

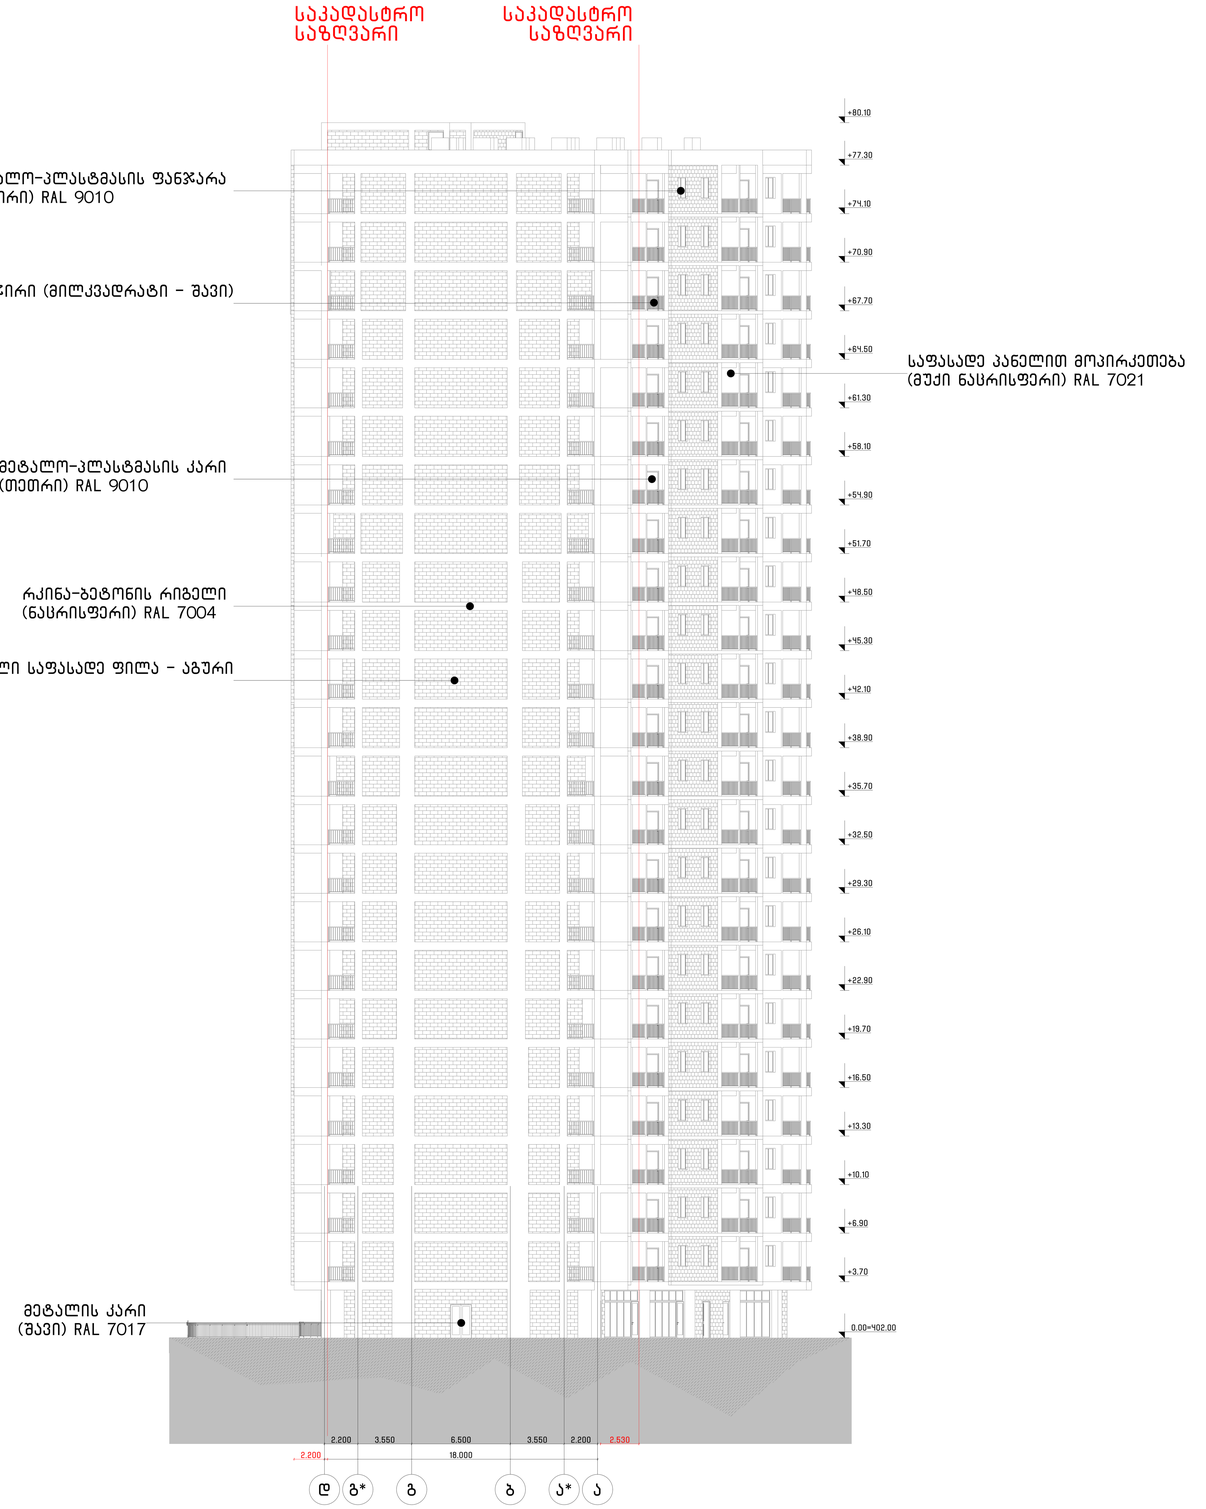

ფასადი დ-ა ღერძში

საპროექტოს სახელწოდება

არქ ცენტრი I ARCH CENTER

მირზა გელოვანის 2ა
თბილისი
საქართველო
402050052
+995 597 744 977
ARCH.CENTRE@OUTLOOK.COM

კომპანიის დირექტორი

ლ. ანუაშვილი

არქიტექტორი

გ. გურგენიძე

თ. ხუციშვილი

დამკვეთი

შ.პ.ს. "იქსმენ დეველოპმენტი"

საკონტაქტო ინფორმაცია

ტელ: +955 599 841 584

პროექტის სახელწოდება

მრავალბინიანი საცხოვრებელი სახლი

მისამართი

ქ. თბილისი, სანაპირო კოსმონავტების №47

საკადასტრო კოდი

01.13.05.004.059

ნახაზის დასახელება

ფასადი დ-ა ღერძში

პირობითი აღნიშვნები

მასშტაბი

1:100

A0

2023 წელი I ოქტომბერი

კარის სპეციფიკაცია

ჩარჩოს დასახელება	D00 - 001	D00 - 001	D00 - 001	D00 - 001	D00 - 001	D00 - 001	D00 - 001	D00 - 001	D00 - 001	D00 - 001	D00 - 002	D00 - 002	D00 - 002	D00 - 002	D00 - 002	D00 - 002	D00 - 003	D00 - 003	D00 - 003	D00 - 003	D00 - 003	D00 - 004	D00 - 004	D00 - 005	D00 - 005	D00 - 006	D00 - 006	D00 - 007
სრული დასახელება	DOOR 25	DOOR 25	DOOR 25	DOOR 25	DOOR WITH SIDELIGH...	DOOR WITH SIDELIGH...	DOOR WITH SIDELIGH...	DOOR WITH TRANSO...	EXTERIOR SLIDING D...	EXTERIOR SLIDING D...	DOOR 25	DOOR 25	DOOR 25	DOUBLE DOOR 25	DOUBLE DOOR 25	EXTERIOR DOUBLE S...	DOOR 25	DOOR 25	DOOR 25	EXTERIOR DOUBLE S...	EXTERIOR SLIDING D...	DOOR 25	EXTERIOR SLIDING D...	DOOR 25	EXTERIOR DOUBLE S...	DOOR 25	EXTERIOR DOUBLE S...	DOOR 25
რაოდენობა	5	12	85	86	23	253	322	1	24	46	3	759	782	1	1	3	1	1	46	1	1	46	1	46	1	46	1	23
სიმაღლე / სიმაღლე	1.000 2.400	1.000 2.400	1.000 2.200	1.000 2.200	2.100 2.400	2.000 2.400	2.000 2.400	1.000 3.150	1.000 2.200	1.000 2.200	1.000 2.200	0.950 2.200	0.950 2.200	1.400 2.200	1.600 2.400	1.000 2.200	1.000 2.200	1.000 2.200	1.000 2.200	0.950 2.200	1.000 2.200	1.000 2.200	0.950 2.200	1.000 2.200	0.950 2.200	1.000 2.200	0.950 2.200	1.000 2.200	0.950 2.200
მიმართულება	L	R	L	R	R	R	L	L	L	R	L	L	R	L	L		L	R	L	R	L		R	L	R	L	L	L	R
2D სიმაღლე																													
3D ვიზუალი																													

ფანჯრის სპეციფიკაცია

ჩარჩოს დასახელება	WD - 001	WD - 001	WD - 001	WD - 001	WD - 001	WD - 001	WD - 001	WD - 001	WD - 001	WD - 001	WD - 001	WD - 001	WD - 001	WD - 001	WD - 001	WD - 001	WD - 001	WD - 001	WD - 001	WD - 002
სრული დასახელება	WINDOW - 001	WINDOW - 001	WINDOW - 001	WINDOW - 001	WINDOW - 001	WINDOW - 001	WINDOW - 001	WINDOW - 001	WINDOW - 001	WINDOW - 001	WINDOW - 001	WINDOW - 001	WINDOW - 001	WINDOW - 001	WINDOW - 001	WINDOW - 001	WINDOW - 001	WINDOW - 001	WINDOW - 001	WINDOW - 002
რაოდენობა	1	23	32	1	1	1	1	1	1	1	1	1	1	2	2	3	4	4	4	46
სიმაღლე / სიმაღლე	1.500 2.300	1.500 2.650	1.400 1.400	2.800 2.400	3.600 2.400	3.800 0.750	3.900 0.750	3.900 2.400	4.600 0.750	4.600 2.400	4.600 2.400	4.600 2.400	5.100 2.400	4.100 2.400	4.600 0.750	5.100 0.750	4.100 2.400	4.100 2.400	5.100 0.750	1.400 1.400
მიმართულება				L	L	L	L	L	R	L	L	R	L	L	L	L	R	R		
SILL HEIGHT	0.000	0.000	1.000	0.000	0.000	2.400	2.400	0.000	2.400	0.000	0.000	0.000	0.000	0.000	2.400	2.400	0.000	2.400	2.400	1.000
HEAD HEIGHT	2.300	2.650	2.400	2.400	2.400	3.150	3.150	2.400	3.150	2.400	2.400	2.400	2.400	2.400	3.150	3.150	2.400	2.400	3.150	2.400
2D სიმაღლე																				
3D ვიზუალი																				

ფანჯრის სპეციფიკაცია

ჩარჩოს დასახელება	WD - 002	WD - 002	WD - 003	WD - 003	WD - 003	WD - 003	WD - 003	WD - 003	WD - 003	WD - 004	WD - 005	WD - 006	WD - 007	WD - 008	WD - 009	WD - 010	WD - 011
სრული დასახელება	WINDOW - 002	WINDOW - 002	WINDOW - 003	WINDOW - 003	WINDOW - 003	WINDOW - 003	WINDOW - 003	WINDOW - 003	WINDOW - 003	WINDOW - 004	WINDOW - 005	WINDOW - 006	WINDOW - 007	WINDOW - 008	WINDOW - 009	WINDOW - 010	WINDOW - 011
რაოდენობა	1	1	1	23	23	1	1	1	1	23	23	23	23	23	23	23	23
სიმაღლე / სიმაღლე	4.050 2.400	5.050 0.750	2.300 2.300	1.400 1.400	2.300 2.650	5.500 0.750	5.500 0.750	5.500 2.400	5.500 2.400	1.400 1.400	1.400 1.400	1.400 1.400	1.400 1.400	1.400 1.400	1.400 1.400	1.400 1.400	1.400 1.400
მიმართულება	R	R				L	R	L	R								
SILL HEIGHT	0.000	2.400	0.000	1.000	0.000	2.400	2.400	0.000	0.000	1.000	1.000	1.000	1.000	1.000	1.000	1.000	1.000
HEAD HEIGHT	2.400	3.150	2.300	2.400	2.650	3.150	3.150	2.400	2.400	2.400	2.400	2.400	2.400	2.400	2.400	2.400	2.400
2D სიმაღლე																	
3D ვიზუალი																	

კარ-ფანჯრის სპეციფიკაცია

საპროექტოს სახელწოდება

არქ ცენტრი | ARCH CENTER

მირზა გელოვანის 24
თბილისი
საქართველო
402050052
+995 597 744 977
ARCH.CENTRE@OUTLOOK.COM

კომპანიის დირექტორი

ლ. ანანაშვილი

არქიტექტორი

გ. გურგენიძე

თ. ხუციშვილი

დამკვეთი

შ.პ.ს. "იქსმენე დეველოპმენტი"

საკონტაქტო ინფორმაცია

ტელ: +995 599 841 584

პროექტის სახელწოდება

მრავალბინიანი საცხოვრებელი სახლი

მისამართი

ქ. თბილისი, სანაპირო კოსმონავტების №47

საკადასტრო კოდი

01.13.05.004.059

ნახაზის დასახელება

კარ-ფანჯრის სპეციფიკაცია

პირობითი აღნიშვნები

მასშტაბი 1:100

A0

2023 წელი | ოქტომბერი