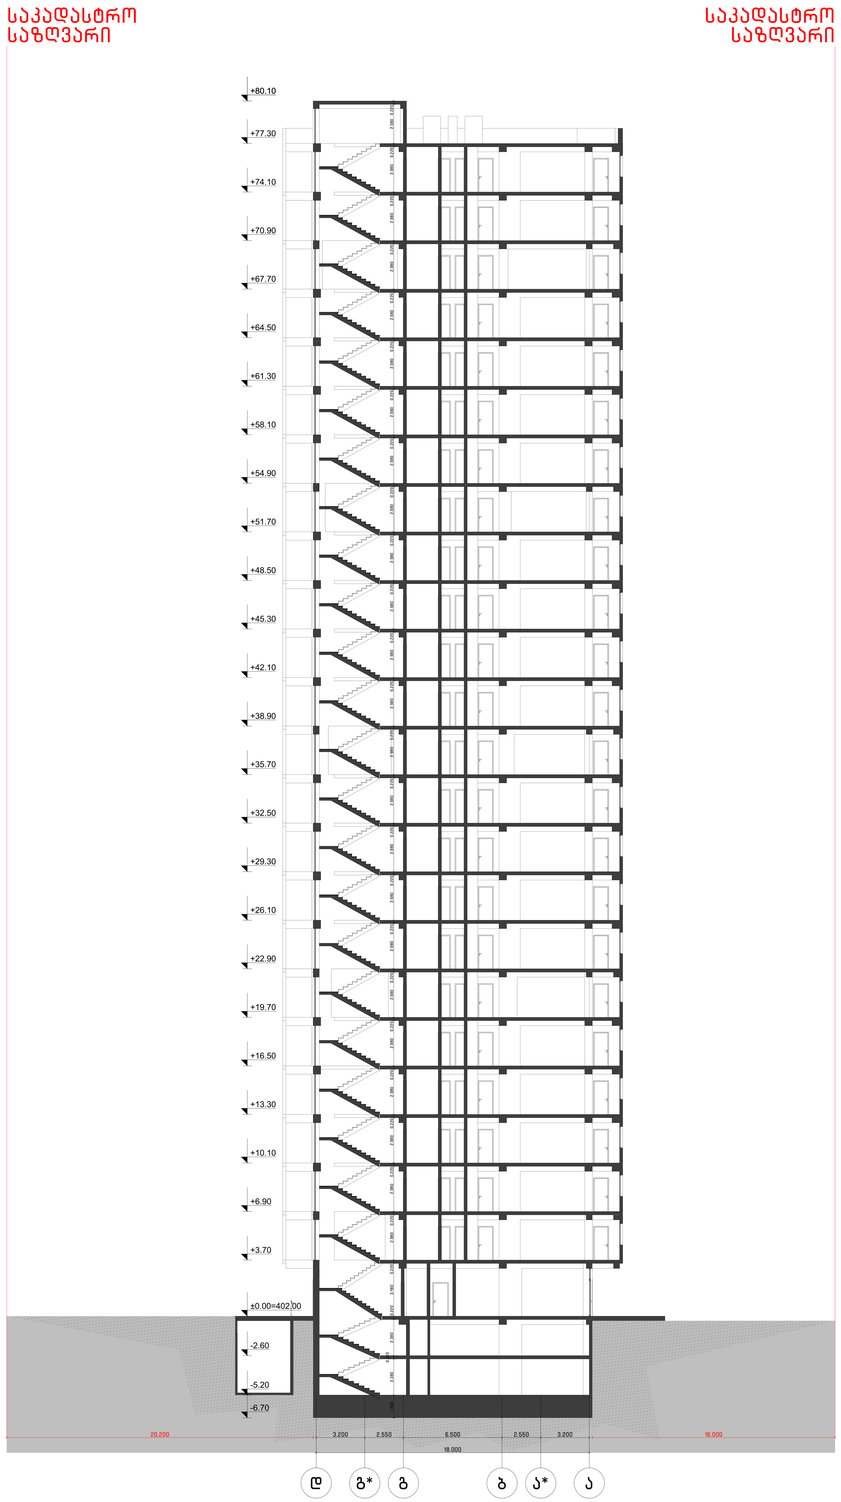

ჭრილი I

საპროექტოს სახელწოდება

არქ ცენტრი | ARCH CENTER
მირზა გელოვანის 24
თბილისი
საქართველო
402050052
+995 597 744 977
ARCH.CENTRE@OUTLOOK.COM

კომპანიის დირექტორი
ლ. ანუაშვილი

არქიტექტორი
გ. გურგენიძე
თ. ხუციშვილი

დამკვეთი
შ.პ.ს. "იქსმშენ დეველოპმენტი"
საკონტაქტო ინფორმაცია
ტელ: +955 599 841 584

პროექტის სახელწოდება
მრავალბინიანი საცხოვრებელი სახლი

მისამართი
ქ. თბილისი, სანაპირო კოსმონავტების №47
საკადასტრო კოდი
01.13.05.004.059

ნახაზის დასახელება
ჭრილი I

პირობითი აღნიშვნები

მასშტაბი
1:100

A0

2023 წელი | ოქტომბერი

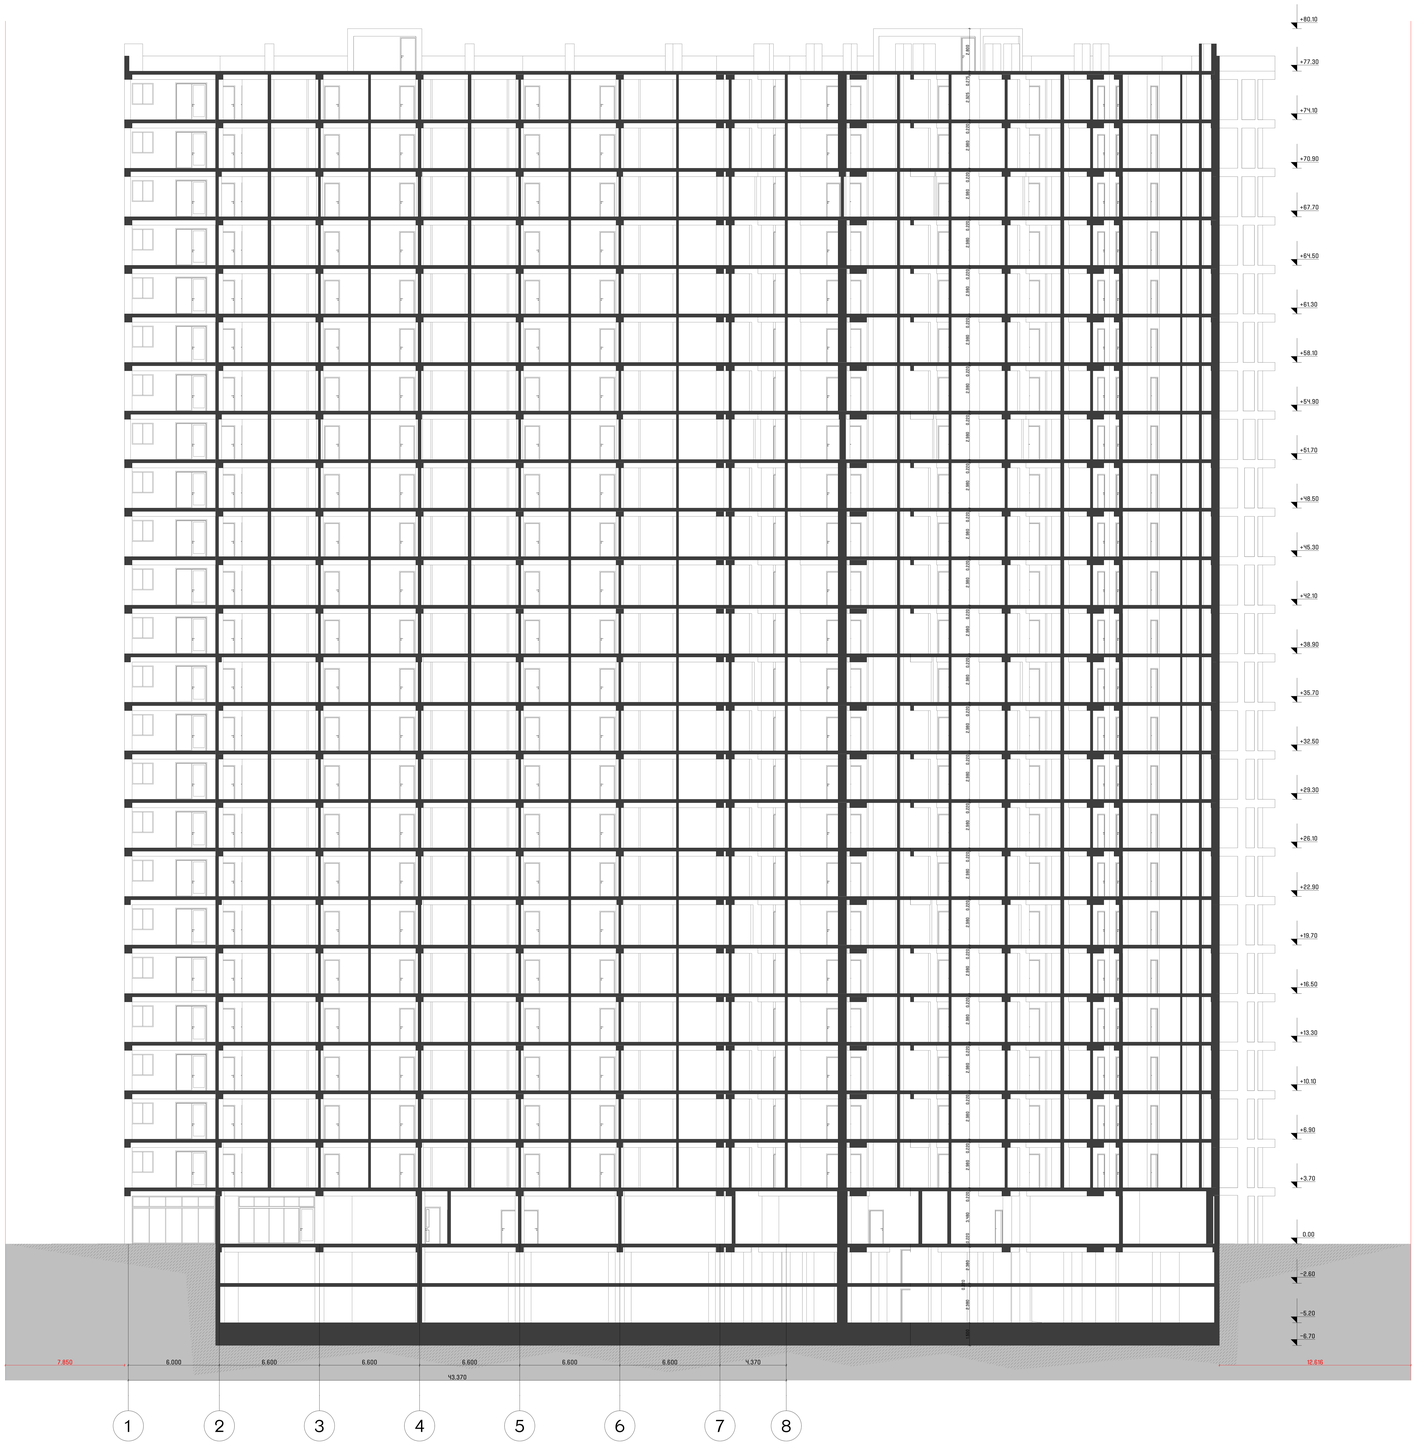

ჭრილი II

საპროექტოს სახელწოდება

არქ ცენტრი I ARCH CENTER

მირზა გელოვანის 24
თბილისი
საქართველო
402050052

+995 597 744 977
ARCH.CENTRE@OUTLOOK.COM

კომპანიის დირექტორი

ლ. ანუაშვილი

არქიტექტორი

გ. გურგენიძე

თ. ხუციშვილი

დამკვეთი

შ.პ.ს. "იქსმშენ დეველოპმენტი"

საკონტაქტო ინფორმაცია

ტელ: +955 599 841 584

პროექტის სახელწოდება

მრავალბინიანი საცხოვრებელი სახლი

მისამართი

ქ. თბილისი, სანაპირო კოსმონავტების №47

საკადასტრო კოდი

01.13.05.004.059

ნახაზის დასახელება

ჭრილი II

პირობითი აღნიშვნები

მასშტაბი

1:100

A0

2023 წელი I ოქტომბერი

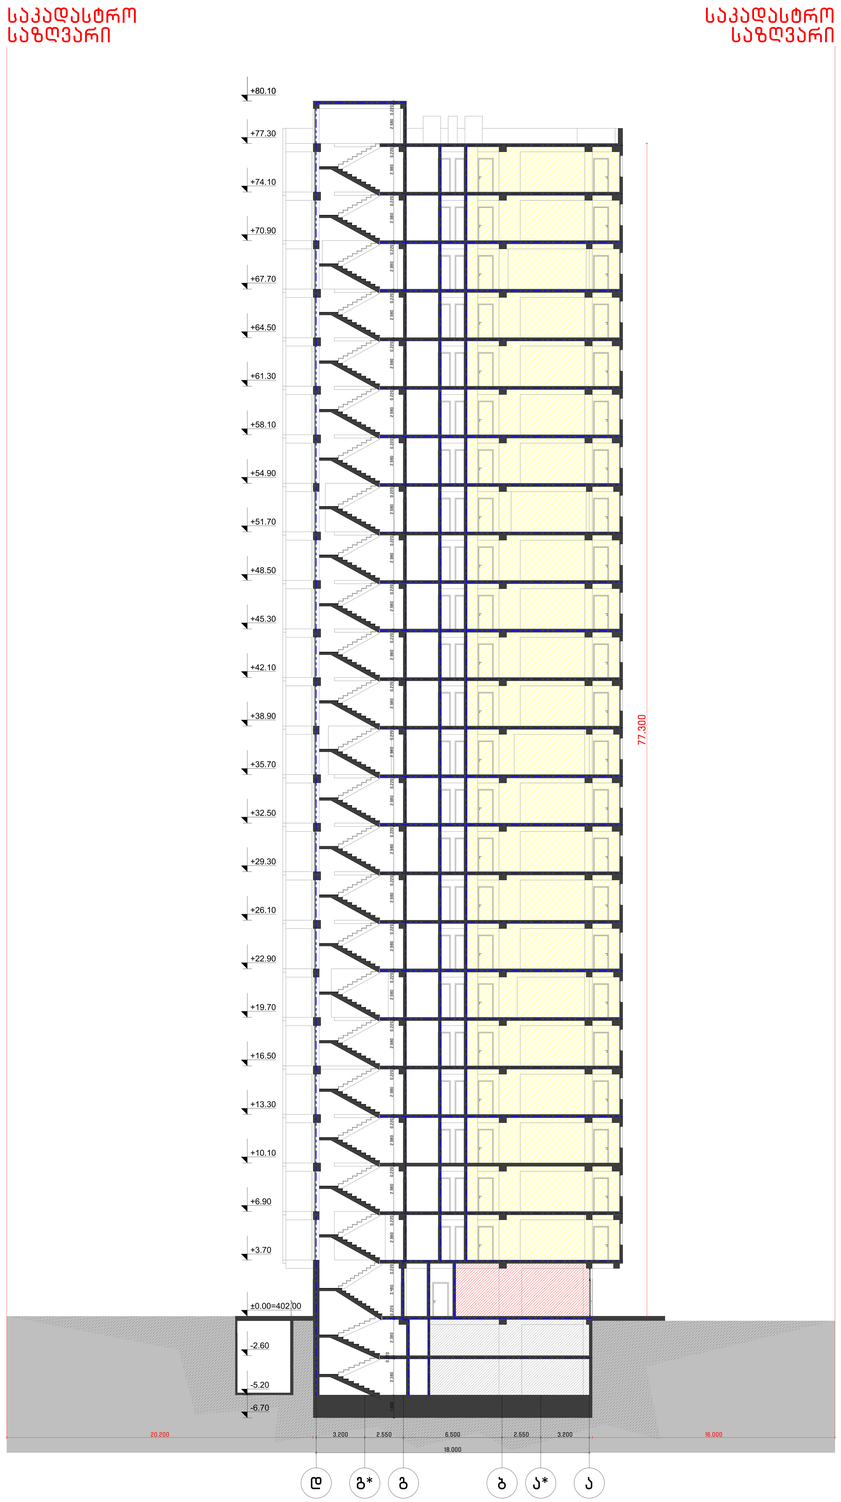

ჭრილი I

საპროექტოს სახელწოდება

არქ ცენტრი | ARCH CENTER
მირზა გელოვანის 24
თბილისი
საქართველო
402050052
+995 597 744 977
ARCH.CENTRE@OUTLOOK.COM

კომპანიის დირექტორი
ლ. ანუაშვილი

არქიტექტორი
გ. გურგენიძე
თ. ხუციშვილი

დამკვეთი
შ.პ.ს. "იქსმშენ დეველოპმენტი"
საკონტაქტო ინფორმაცია
ტელ: +955 599 841 584

პროექტის სახელწოდება
მრავალბინიანი საცხოვრებელი სახლი

მისამართი
ქ. თბილისი, სანაპირო კოსმონავტების №47

საკადასტრო კოდი
01.13.05.004.059

ნახაზის დასახელება
ჭრილი I
(შენობა-ნაგებობის უსაფრთხოების წესებთან შესაბამისობა)

პირობითი აღნიშვნები

მასშტაბი
1:100

A0

2023 წელი | ოქტომბერი

საკადასტრო საზღვარი

საკადასტრო საზღვარი

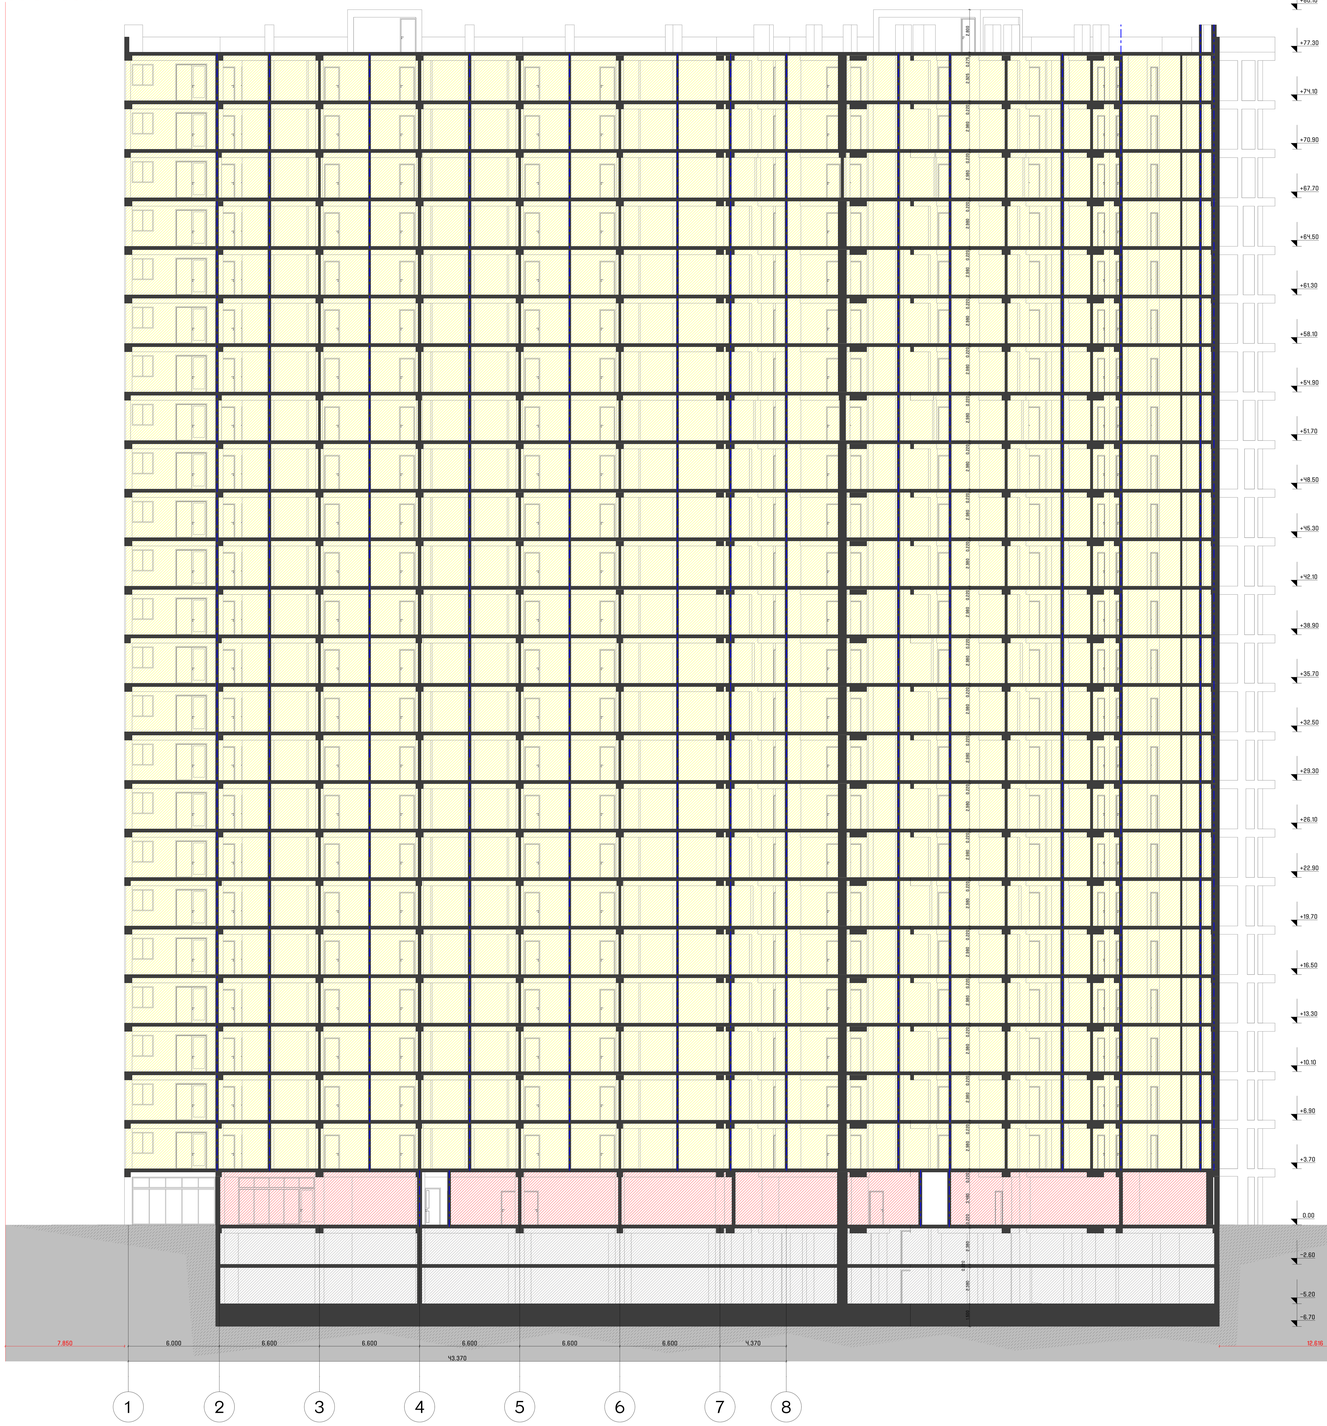

ჭრილი II

საპროექტოს სახელწოდება

არქ ცენტრი I ARCH CENTER
მირზა გელოვანის 24
თბილისი
საქართველო
402050052
+995 597 744 977
ARCH.CENTRE@OUTLOOK.COM

კომპანიის დირექტორი

ლ. ანუაშვილი

არქიტექტორი

გ. გურგენიძე

თ. ხუციშვილი

დამკვეთი

შ.პ.ს. "იქსმშენ დეველოპმენტი"

საკონტაქტო ინფორმაცია

ტელ: +955 599 841 584

პროექტის სახელწოდება

მრავალბინიანი საცხოვრებელი სახლი

მისამართი

ქ. თბილისი, სანაპირო კოსმონავტების №47

საკადასტრო კოდი

01.13.05.004.059

ნახაზის დასახელება

ჭრილი II

(შენობა-ნაგებობის უსაფრთხოების წესებთან შესაბამისობა)

პირობითი აღნიშვნები

მასშტაბი

1:100

A0

2023 წელი I ოქტომბერი