# ფასადი 1-4 ღერძებში




| ფორმატი | დაკვეთა № | ფაილის სახელი |
|---|---|---|
| A-2 | | |

პირობითი აღნიშვნები

საკადასტრო საზღვარი

კ2-ის საანგარიშო ჯროკი

პროექტის სახელწოდება

მრავალბინიანი საცხოვრებელი სახლი, ქალაქი თბილისი, სოფელი დიღომი საკადასტრო კოდით 01.72.14.036.519

| | გვარი | ხელმოწერა |
|---|---|---|
| დირექტორი | | |
| არქიტექტორი | ა.დგებუაძე | |
| | | |
| | | |
| | | |
| | | |
| | | |


მისამართი

ქალაქი თბილისი, სოფელი დიღომი საკადასტრო კოდით 01.72.14.036.519

| | | |
|---|---|---|
| მასშტაბი | 1:100 | ფასადი 1- 4 ღერძებში |
| თარიღი | 2019 | |

| სტადია | ფურცელი | ფურცლები |
|---|---|---|
| პრ. | 13 | |

# ფასადი ა-დ ღერძებში

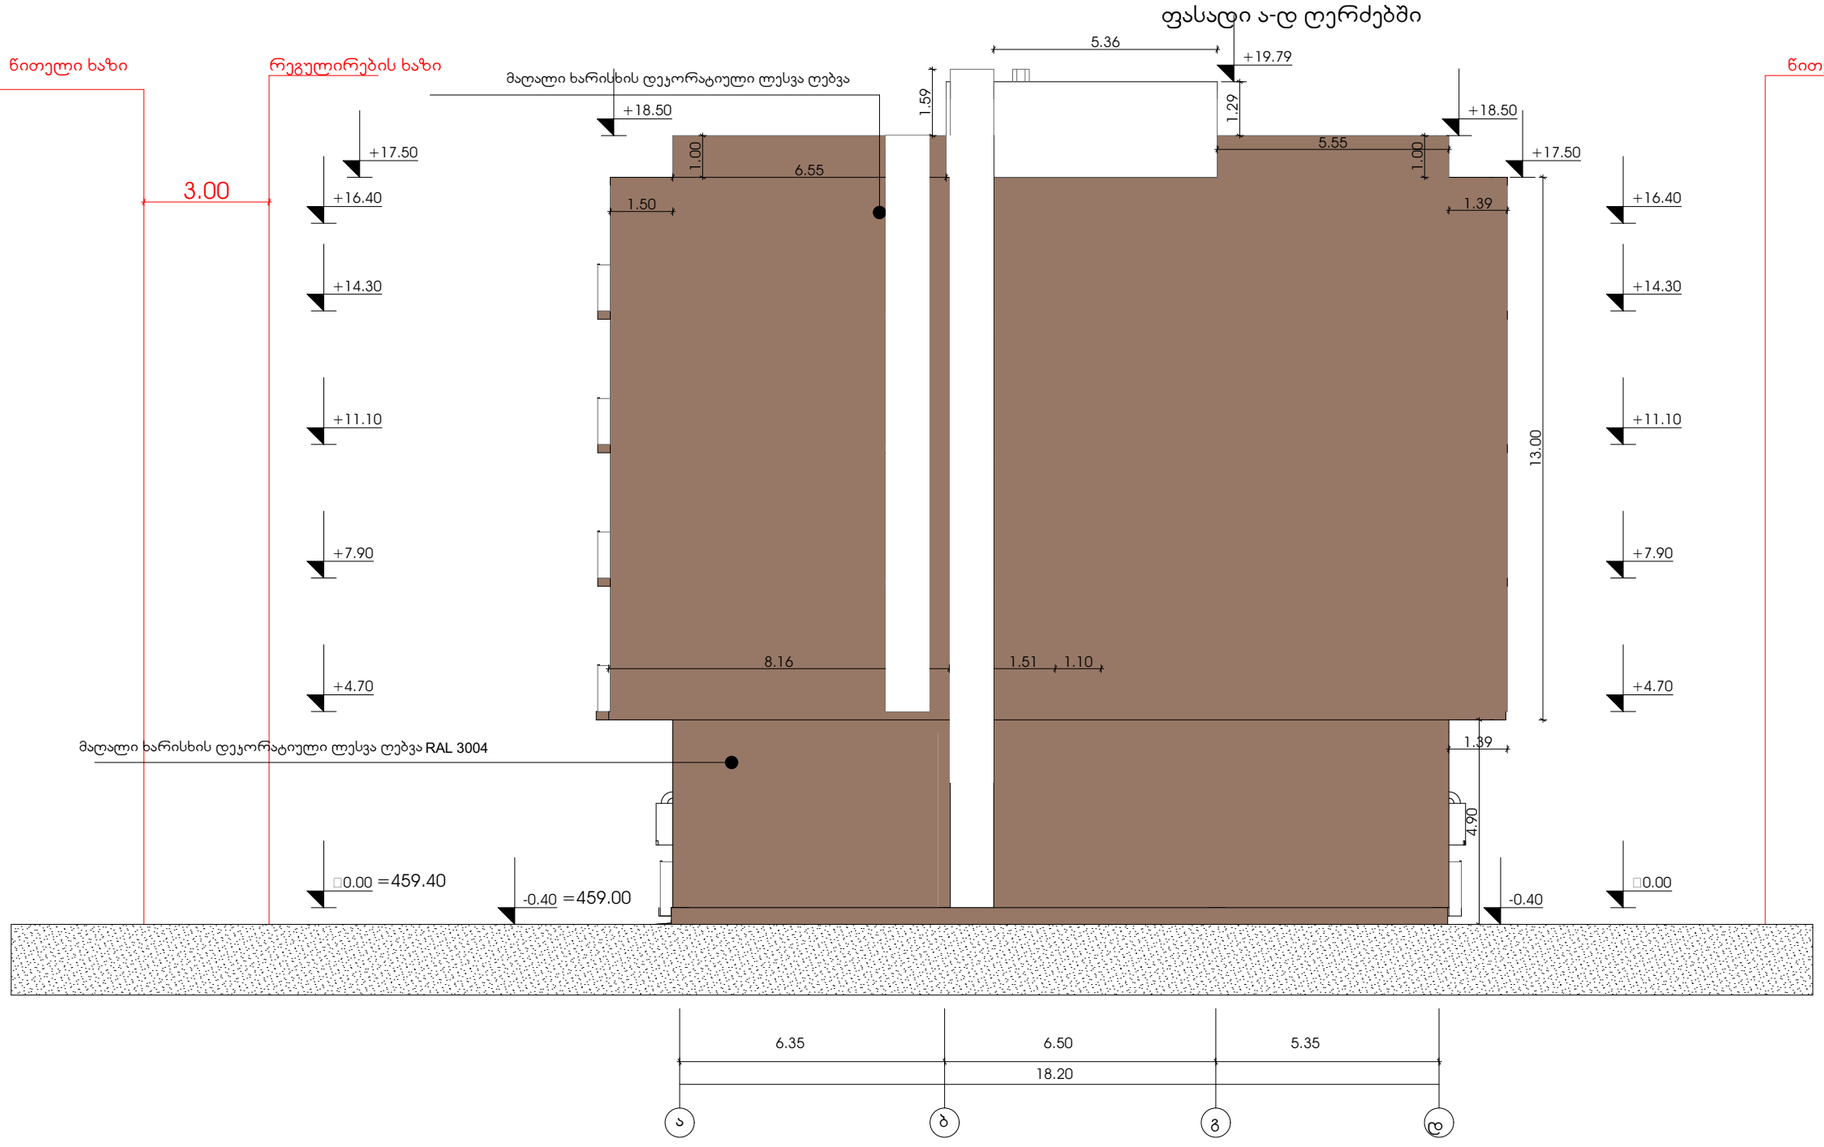


პირობითი აღნიშვნები

საკადასტრო საზღვარი

კ2-ის საანგარიშო ჯროჯი

პროექტის სახელწოდება

მრავალბინიანი საცხოვრებელი სახლი, ქალაქი თბილისი, სოფელი დიღომი საკადასტრო კოდით 01.72.14.036.519

| | გვარი | ხელმოწერა |
|---|---|---|
| დირექტორი | | |
| არქიტექტორი | კ.დგებუაძე | |
| | | |
| | | |
| | | |
| | | |
| | | |
| | | |

მისამართი

ქალაქი თბილისი, სოფელი დიღომი საკადასტრო კოდით 01.72.14.036.519

| | | |
|---|---|---|
| მასშტაბი | 1:100 | ფასადი ა-დ ღერძებში |
| თარიღი | 2019 | |

| სტადია | ფურცელი | ფურცლები |
|---|---|---|
| პრ. | 14 | |

| ფორმატი | დაკვეთა № | ფაილის სახელი |
|---|---|---|
| A-2 | | |

# ფასადი 4-1 ღერძებში




| ფორმატი | დაკვეთა № | ფაილის სახელი |
|---|---|---|
| A-2 | | |

პირობითი აღნიშვნები

საკადასტრო საზღვარი

კ2-ის საანგარიშო ჯროკი

პროექტის სახელწოდება

მრავალბინიანი საცხოვრებელი სახლი, ქალაქი თბილისი, სოფელი დიღომი საკადასტრო კოდით 01.72.14.036.519

| | გვარი | ხელმოწერა |
|---|---|---|
| დირექტორი | | |
| არქიტექტორი | კ.დგებუაძე | |
| | | |
| | | |
| | | |
| | | |
| | | |
| | | |


მისამართი

ქალაქი თბილისი, სოფელი დიღომი საკადასტრო კოდით 01.72.14.036.519

| | | |
|---|---|---|
| მასშტაბი | 1:100 | ფასადი 4-1 ღერძებში |
| თარიღი | 2019 | |

| სტადია | ფურცელი | ფურცლები |
|---|---|---|
| პრ. | 15 | |

# ფასადი დ-ა ღერძებში

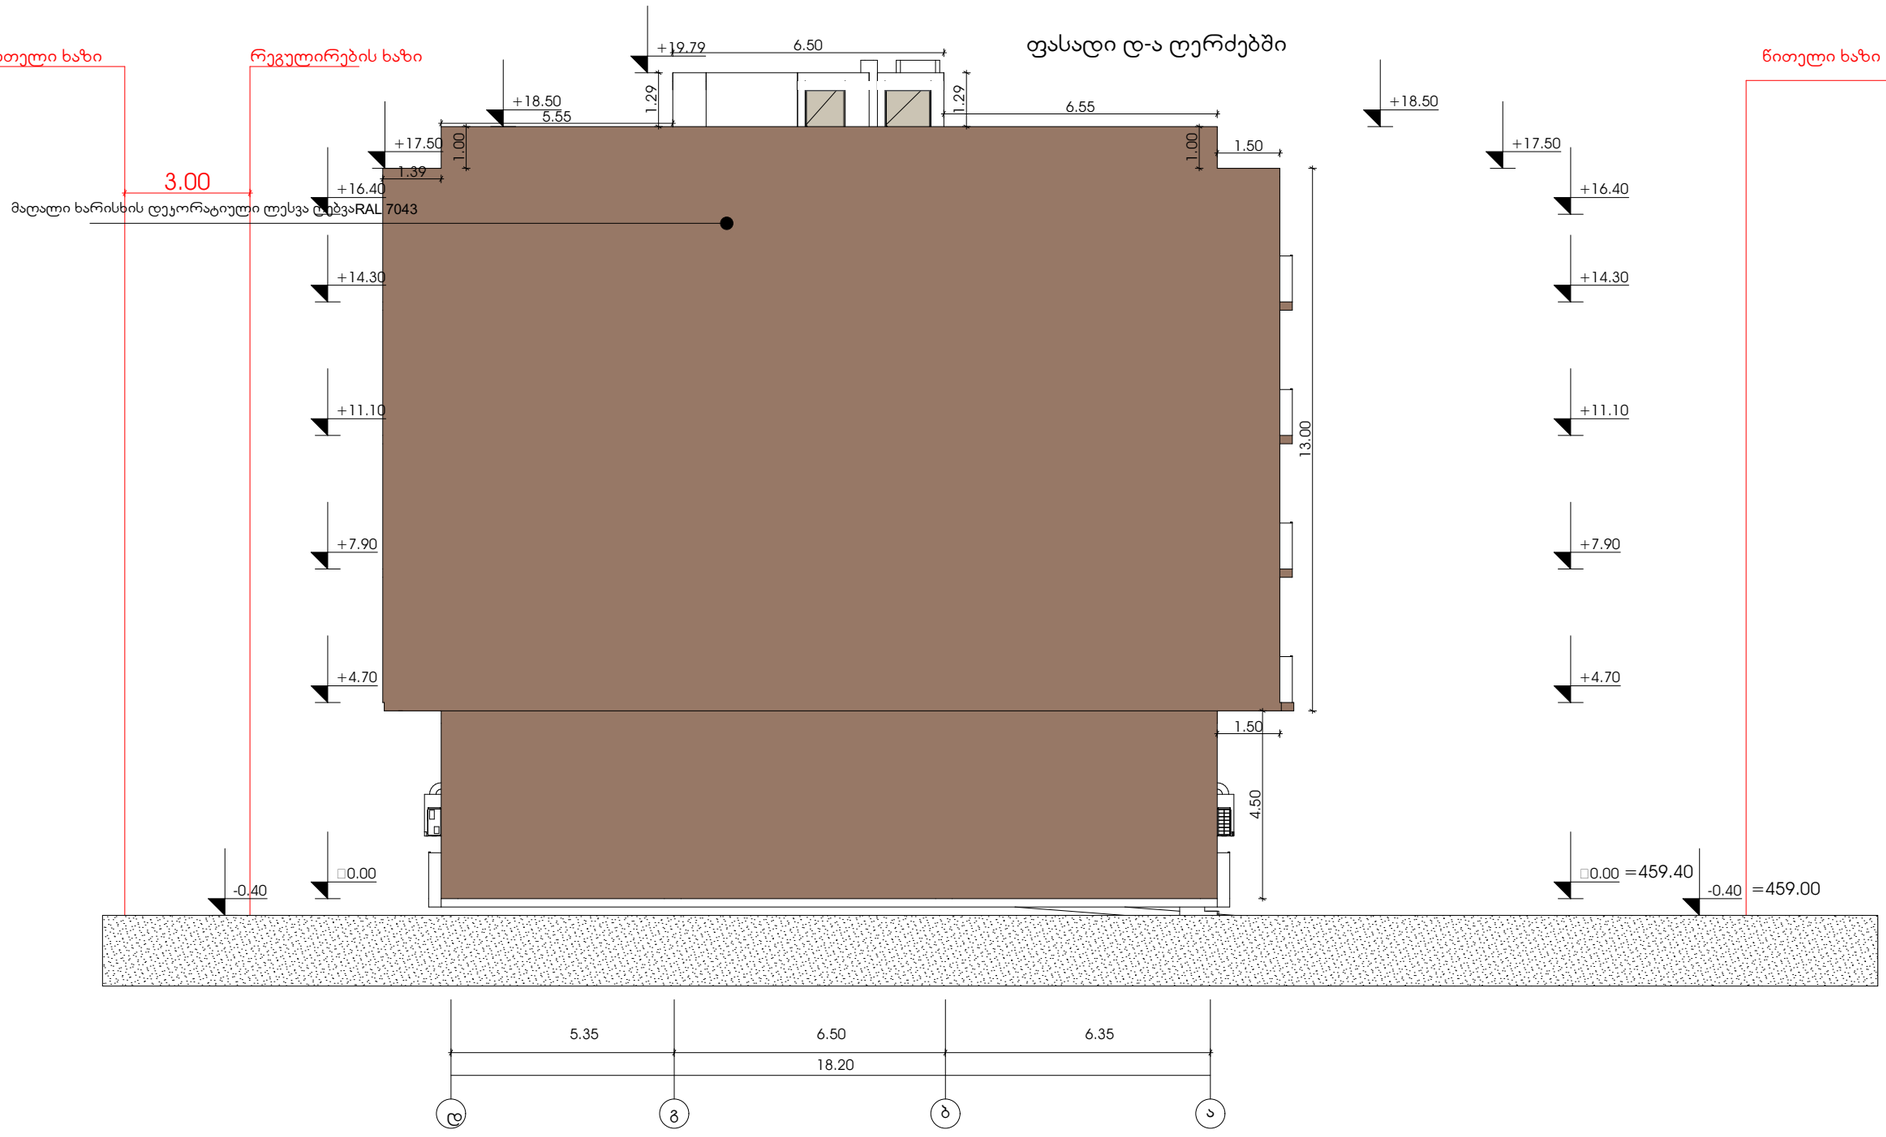


| ფორმატი | დაკვეთა № | ფაილის სახელი |
|---|---|---|
| A-2 | | |

პირობითი აღნიშვნები

საკადასტრო საზღვარი

კ2-ის საანგარიშო ჯროკი

პროექტის სახელწოდება

მრავალბინიანი საცხოვრებელი სახლი, ქალაქი თბილისი, სოფელი დიღომი საკადასტრო კოდით 01.72.14.036.519

| | გვარი | ხელმოწერა |
|---|---|---|
| დირექტორი | | |
| არქიტექტორი | ჯ.დგებუაძე | |
| | | |
| | | |
| | | |
| | | |
| | | |
| | | |

მისამართი


ქალაქი თბილისი, სოფელი დიღომი საკადასტრო კოდით 01.72.14.036.519

| | | |
|---|---|---|
| მასშტაბი | 1:100 | ფასადი დ-ა ღერძებში |
| თარიღი | 2019 | |


| სტადია | ფურცელი | ფურცლები |
|---|---|---|
| პრ. | 16 | |

# ღიობების სპეციპიკაცია 1-4 ღერძებში


## ღიობების სპეციპიკაცია 0.00 ნიშნულზე

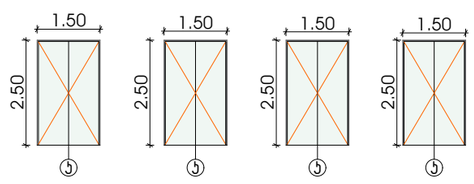



## ღიობების სპეციპიკაცია 4.70 ნიშნულზე

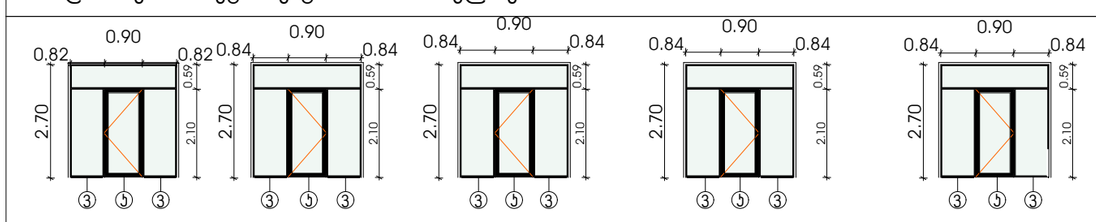



## ღიობების სპეციპიკაცია 7.90 ნიშნულზე

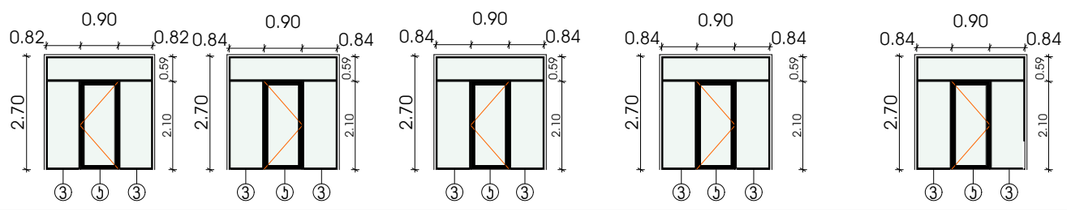


## ღიობების სპეციპიკაცია 11.10 ნიშნულზე

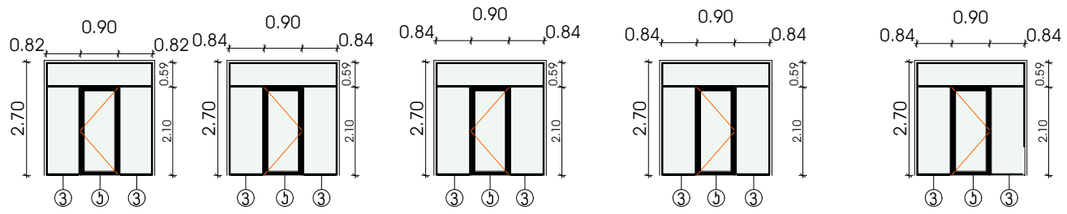


## ღიობების სპეციპიკაცია 14.30 ნიშნულზე

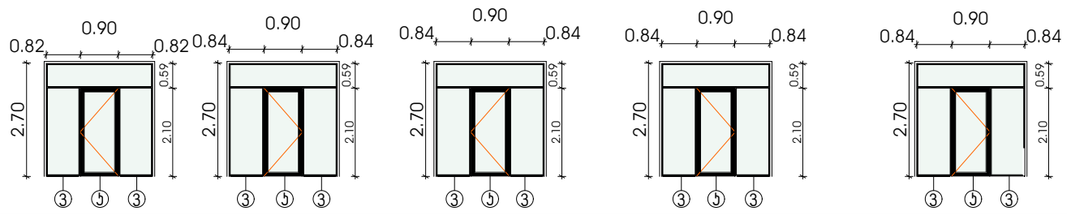


| ფორმატი | დაკვეთა № | ფაილის სახელი |
|---|---|---|
| A-2 | | |

პირობითი აღნიშვნები

საკადასტრო საზღვარი

ა2-ის საანგარიშო კროკი

პროექტის სახელწოდება

მრავალბინიანი საცხოვრებელი სახლი, ქალაქი თბილისი, სოფელი დიღომი საკადასტრო კოდით 01.72.14.036.519

| | გვარი | ხელმოწერა |
|---|---|---|
| დირექტორი | | |
| არქიტექტორი | ა.დგებუაძე | |

მისამართი


ქალაქი თბილისი, სოფელი დიღომი საკადასტრო კოდით 01.72.14.036.519

| | | |
|---|---|---|
| მასშტაბი | 1:100 | ღიობების სპეციპიკაცია |
| თარიღი | 2019 | |


| სტადია | ფურცელი | ფურცლები |
|---|---|---|
| პრ. | | |

# ღიობების სპეციპიკაცია 4-1 ღერძებში


## ღიობების სპეციპიკაცია 0.00 ნიშნულზე

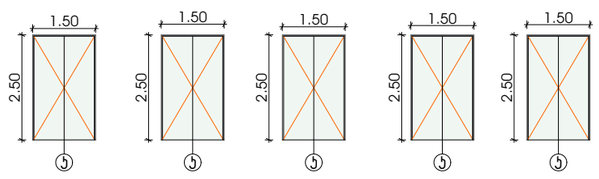



## ღიობების სპეციპიკაცია 4.70 ნიშნულზე

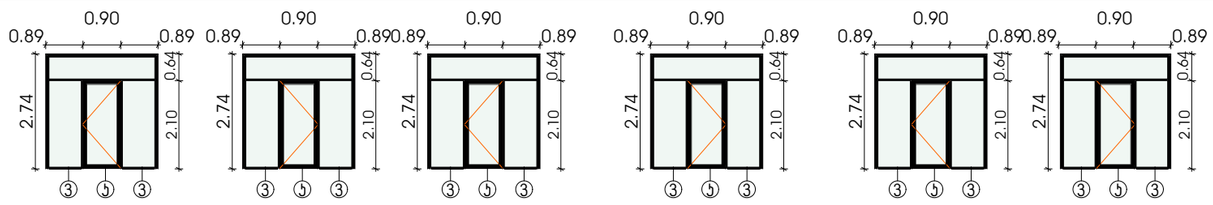



## ღიობების სპეციპიკაცია 7.90 ნიშნულზე

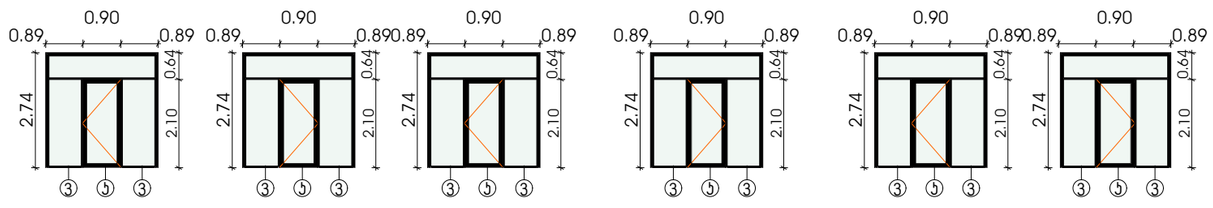


## ღიობების სპეციპიკაცია 11.10 ნიშნულზე

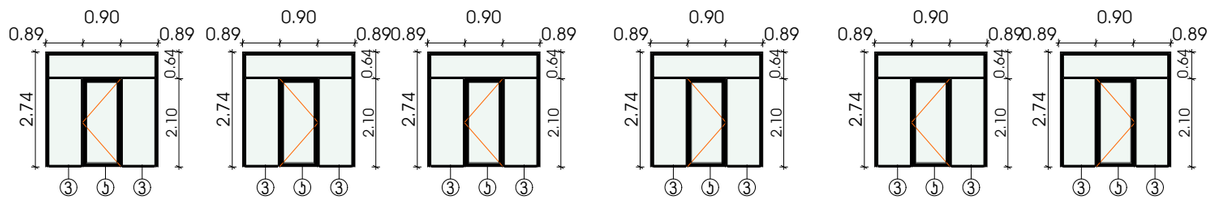


## ღიობების სპეციპიკაცია 14.30 ნიშნულზე

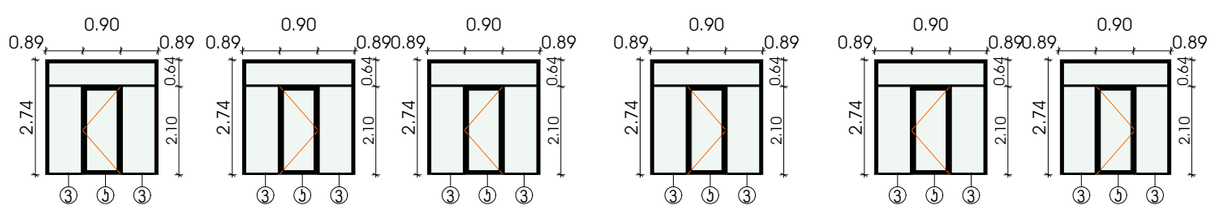


| ფორმატი | დაკვეთა № | ფაილის სახელი |
|---|---|---|
| A-2 | | |

პირობითი აღნიშვნები

საკადასტრო საზღვარი

ა2-ის საანგარიშო ჯროკი

პროექტის სახელწოდება

მრავალბინიანი საცხოვრებელი სახლი, ქალაქი თბილისი, სოფელი დიღომი საკადასტრო კოდით 01.72.14.036.519

| | გვარი | ხელმოწერა |
|---|---|---|
| დირექტორი | | |
| არქიტექტორი | ა.დგებუაძე | |

მისამართი


ქალაქი თბილისი, სოფელი დიღომი საკადასტრო კოდით 01.72.14.036.519

| მასშტაბი | 1:100 | ღიობების სპეციპიკაცია |
|---|---|---|
| თარიღი | 2019 | |

| ფაზა | ფურცელი | ფურცლები |
|---|---|---|
| პრ. | | |

# გარე კედლის და მისაწვებელი საფრის დეტალი

დეტალი№2

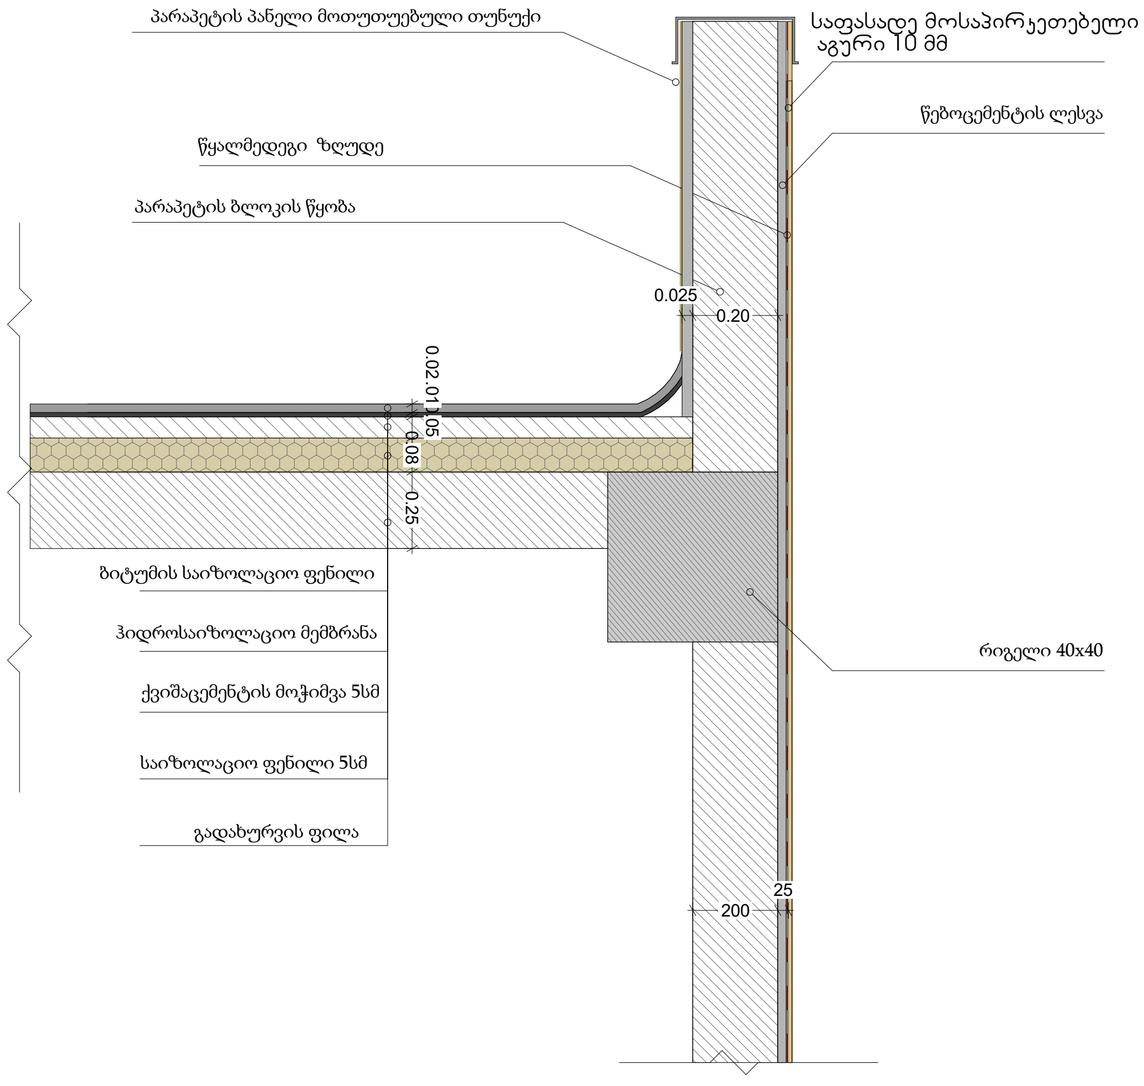

დეტალი№1




მალალი ხარისხის დეკორატიული ლესვა ღებვაRAL 7043

მეტალოპლასმასის ჯარ ფანჯრები

მოსაპირკეთებელი მასალა
(წითელი აგურის )

# ვიზუალიზაცია II

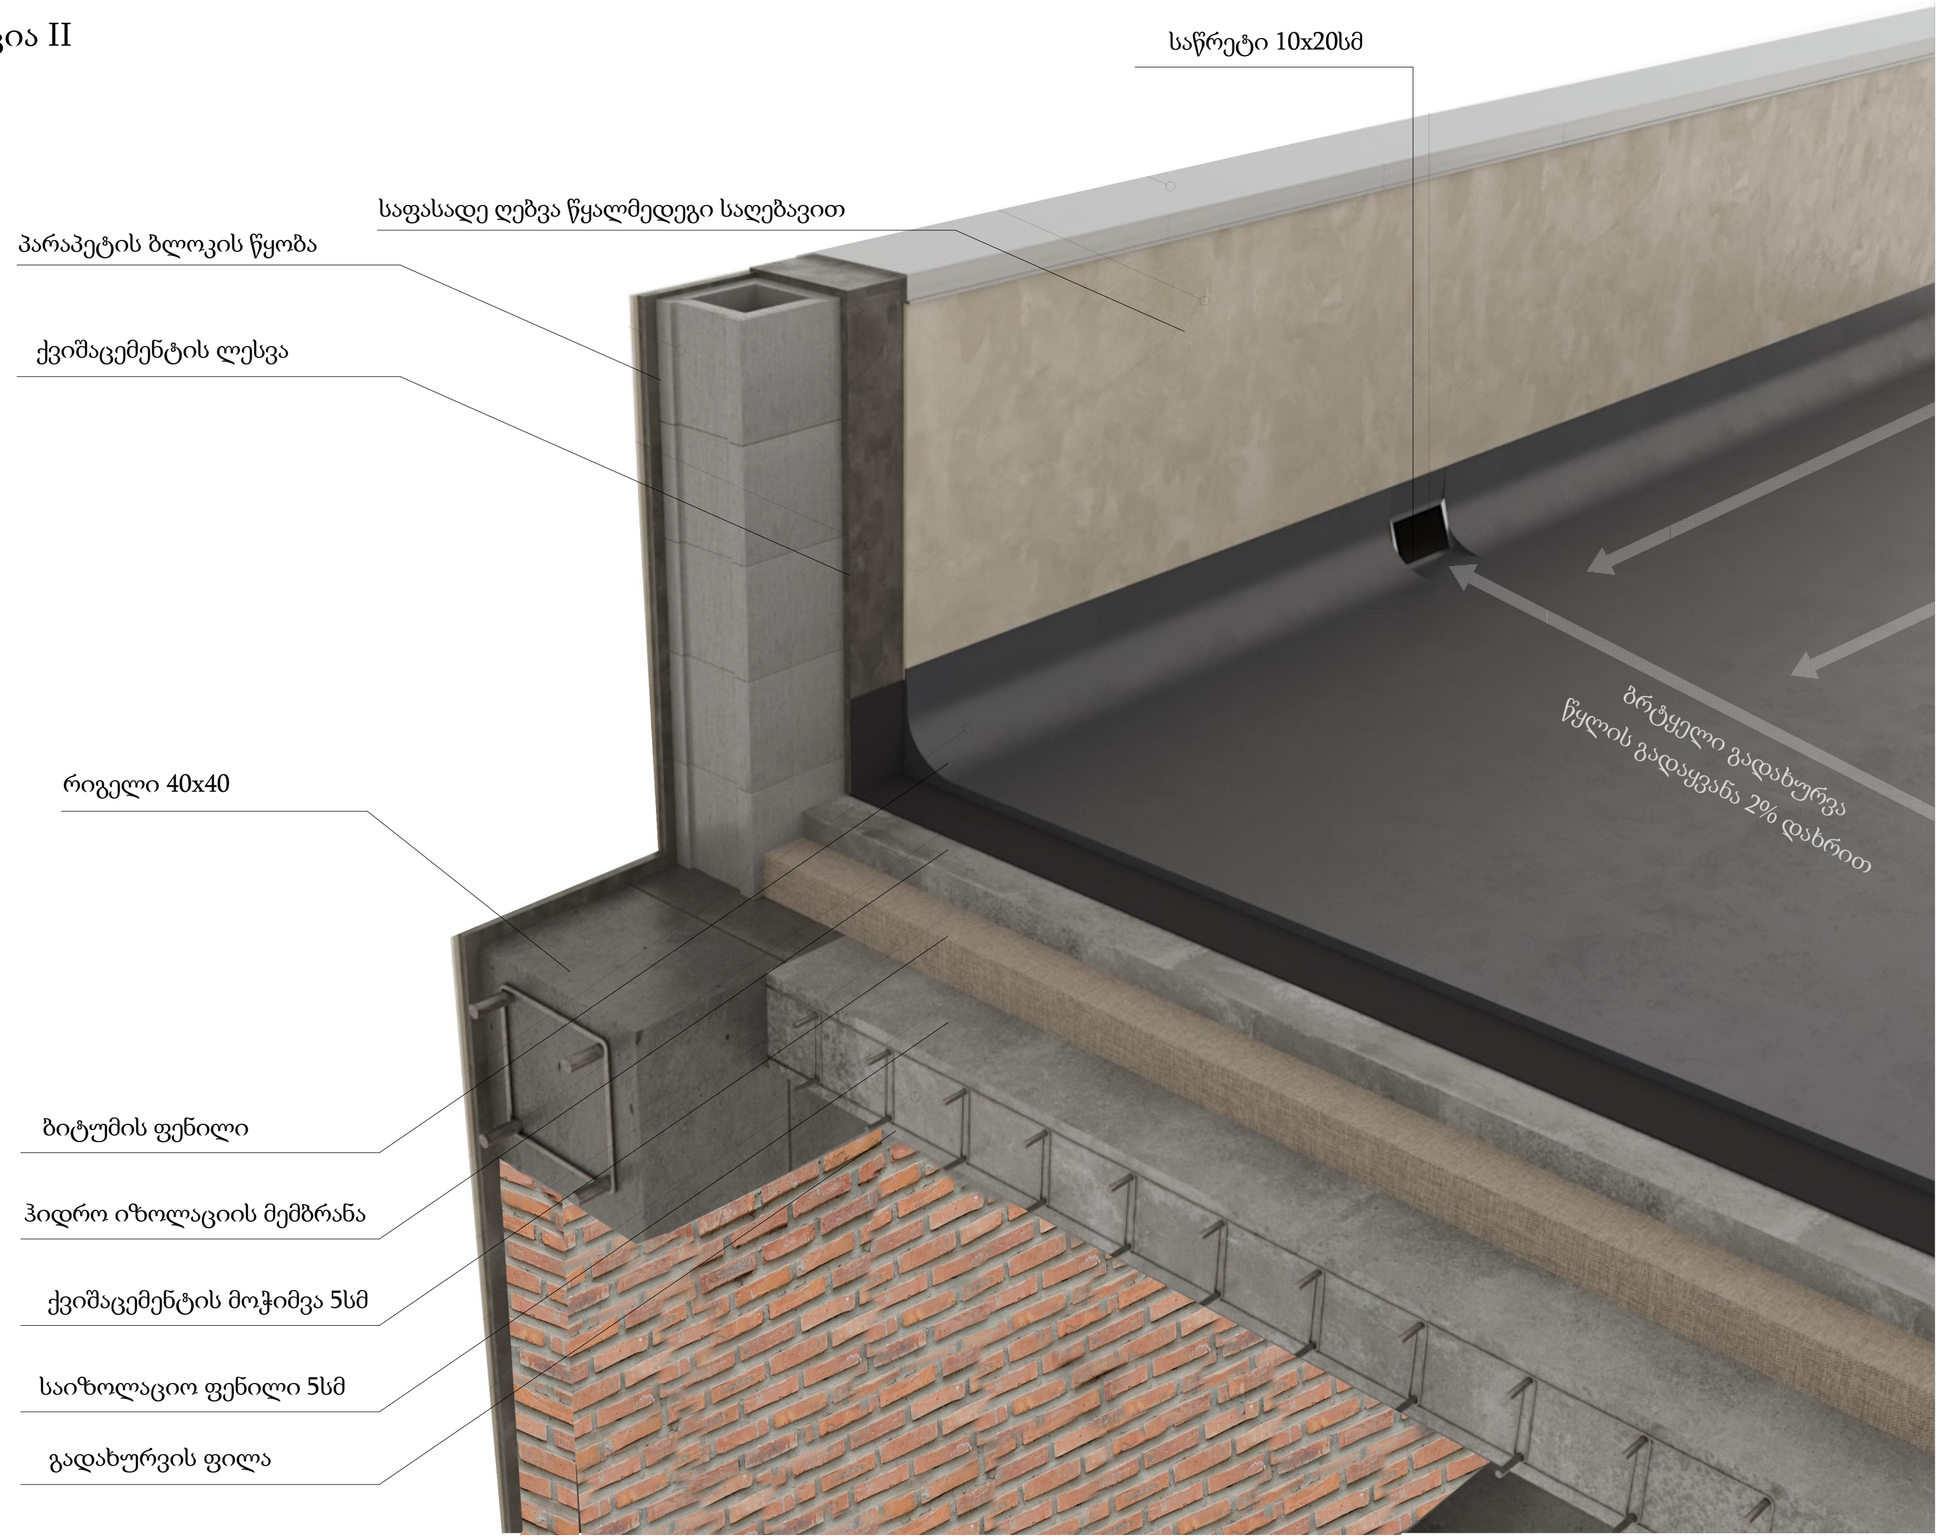



# ვიზუალიზაცია I

ფასადის ლესვა ღებვა წითელი აგურის ტექსტურით

ქვიშაცემენტის ლესვა


შემავსებელი ბლოკის წყობა

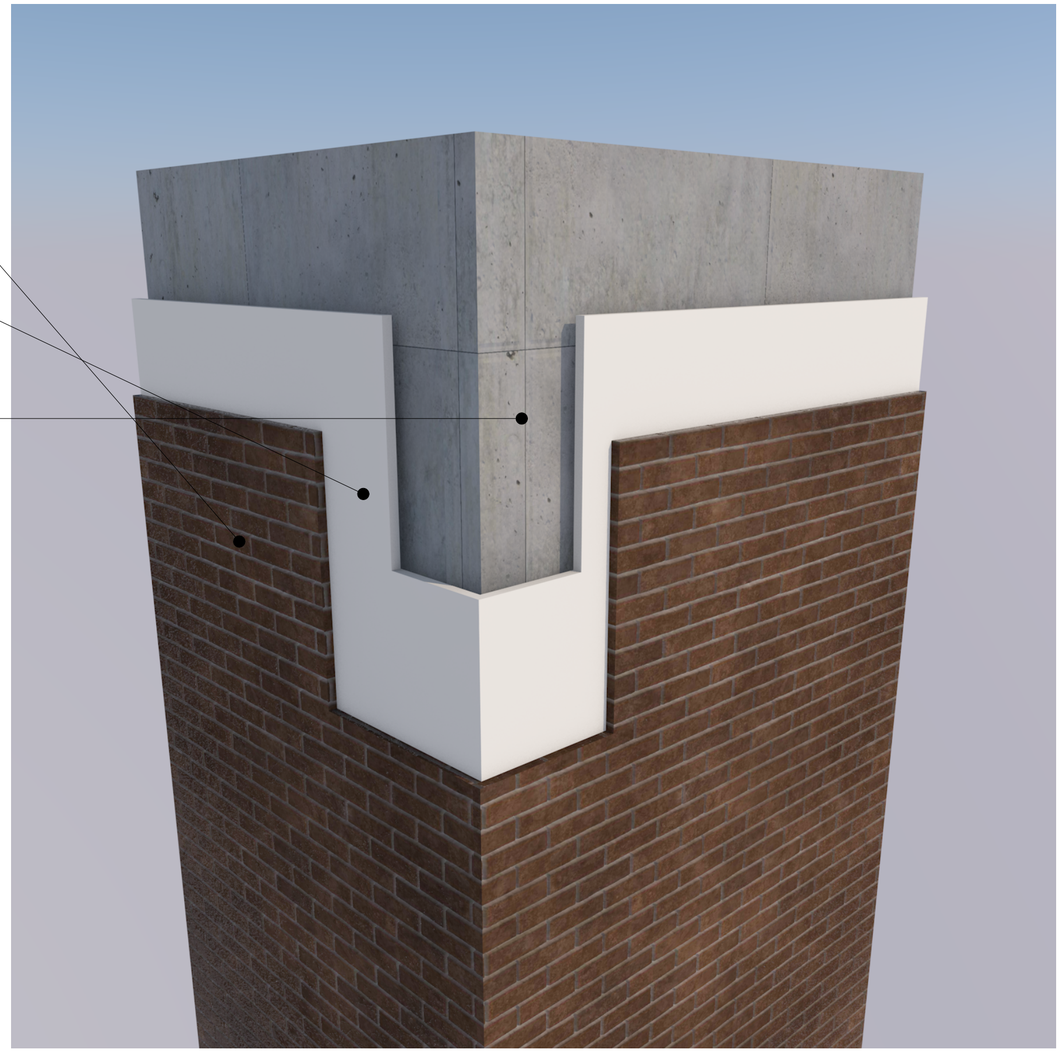

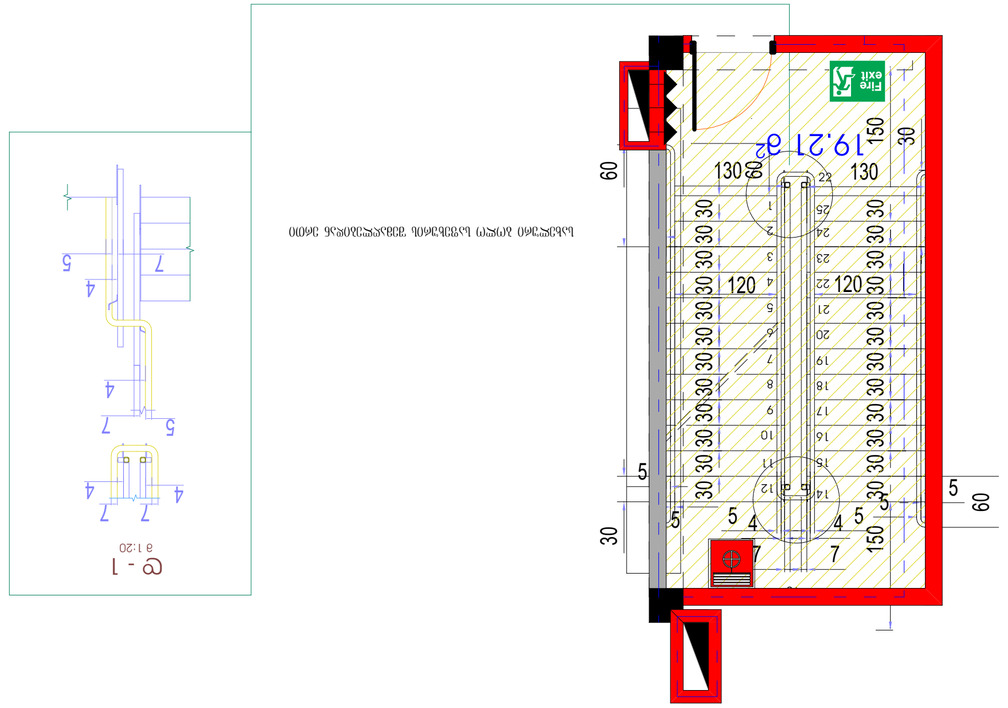



ობიექტის ფრაგმენტული მონტაჟური ჩაჭრილი ობლიგრაფიული

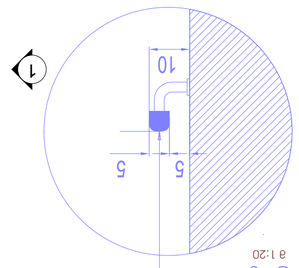




I ტიპის მეტალური სატრეპო მოაჯირი

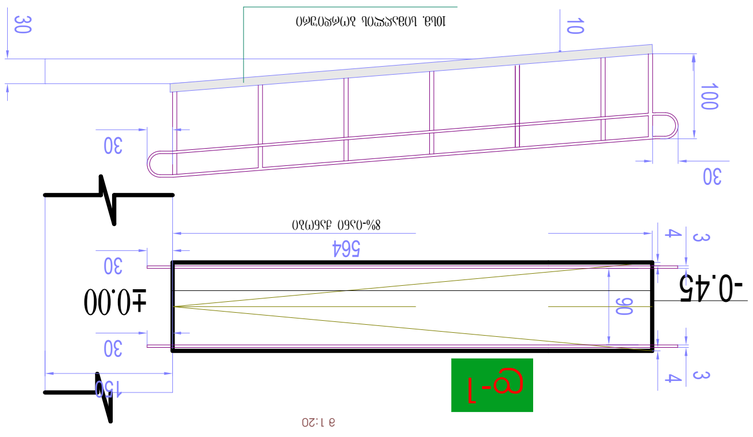


მოაჯირის ვერტიკალური ელემენტი 10მმ. სისქის

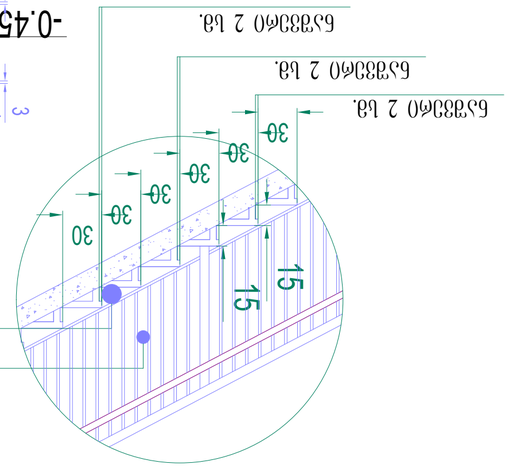


ფურც. №4

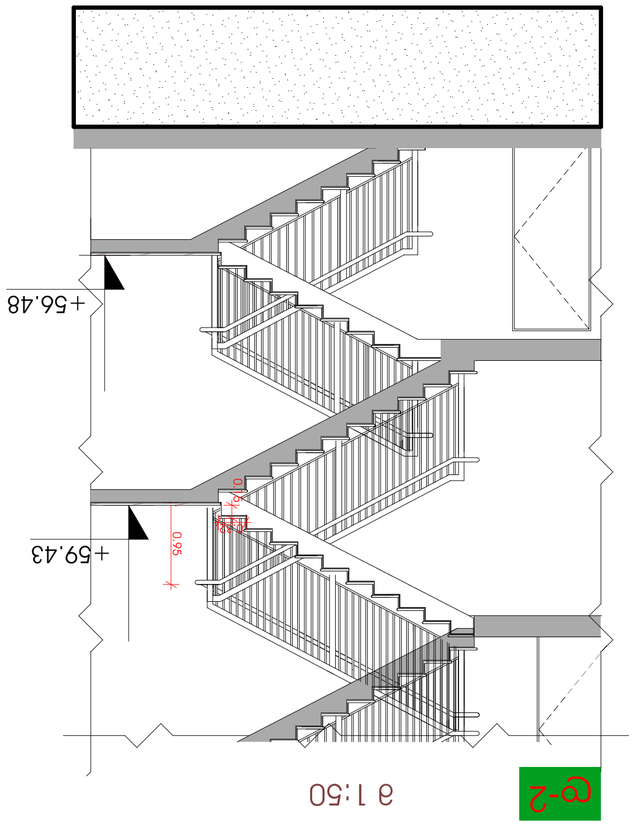


მ 1:50