

-3.10 სართულის გეგმა

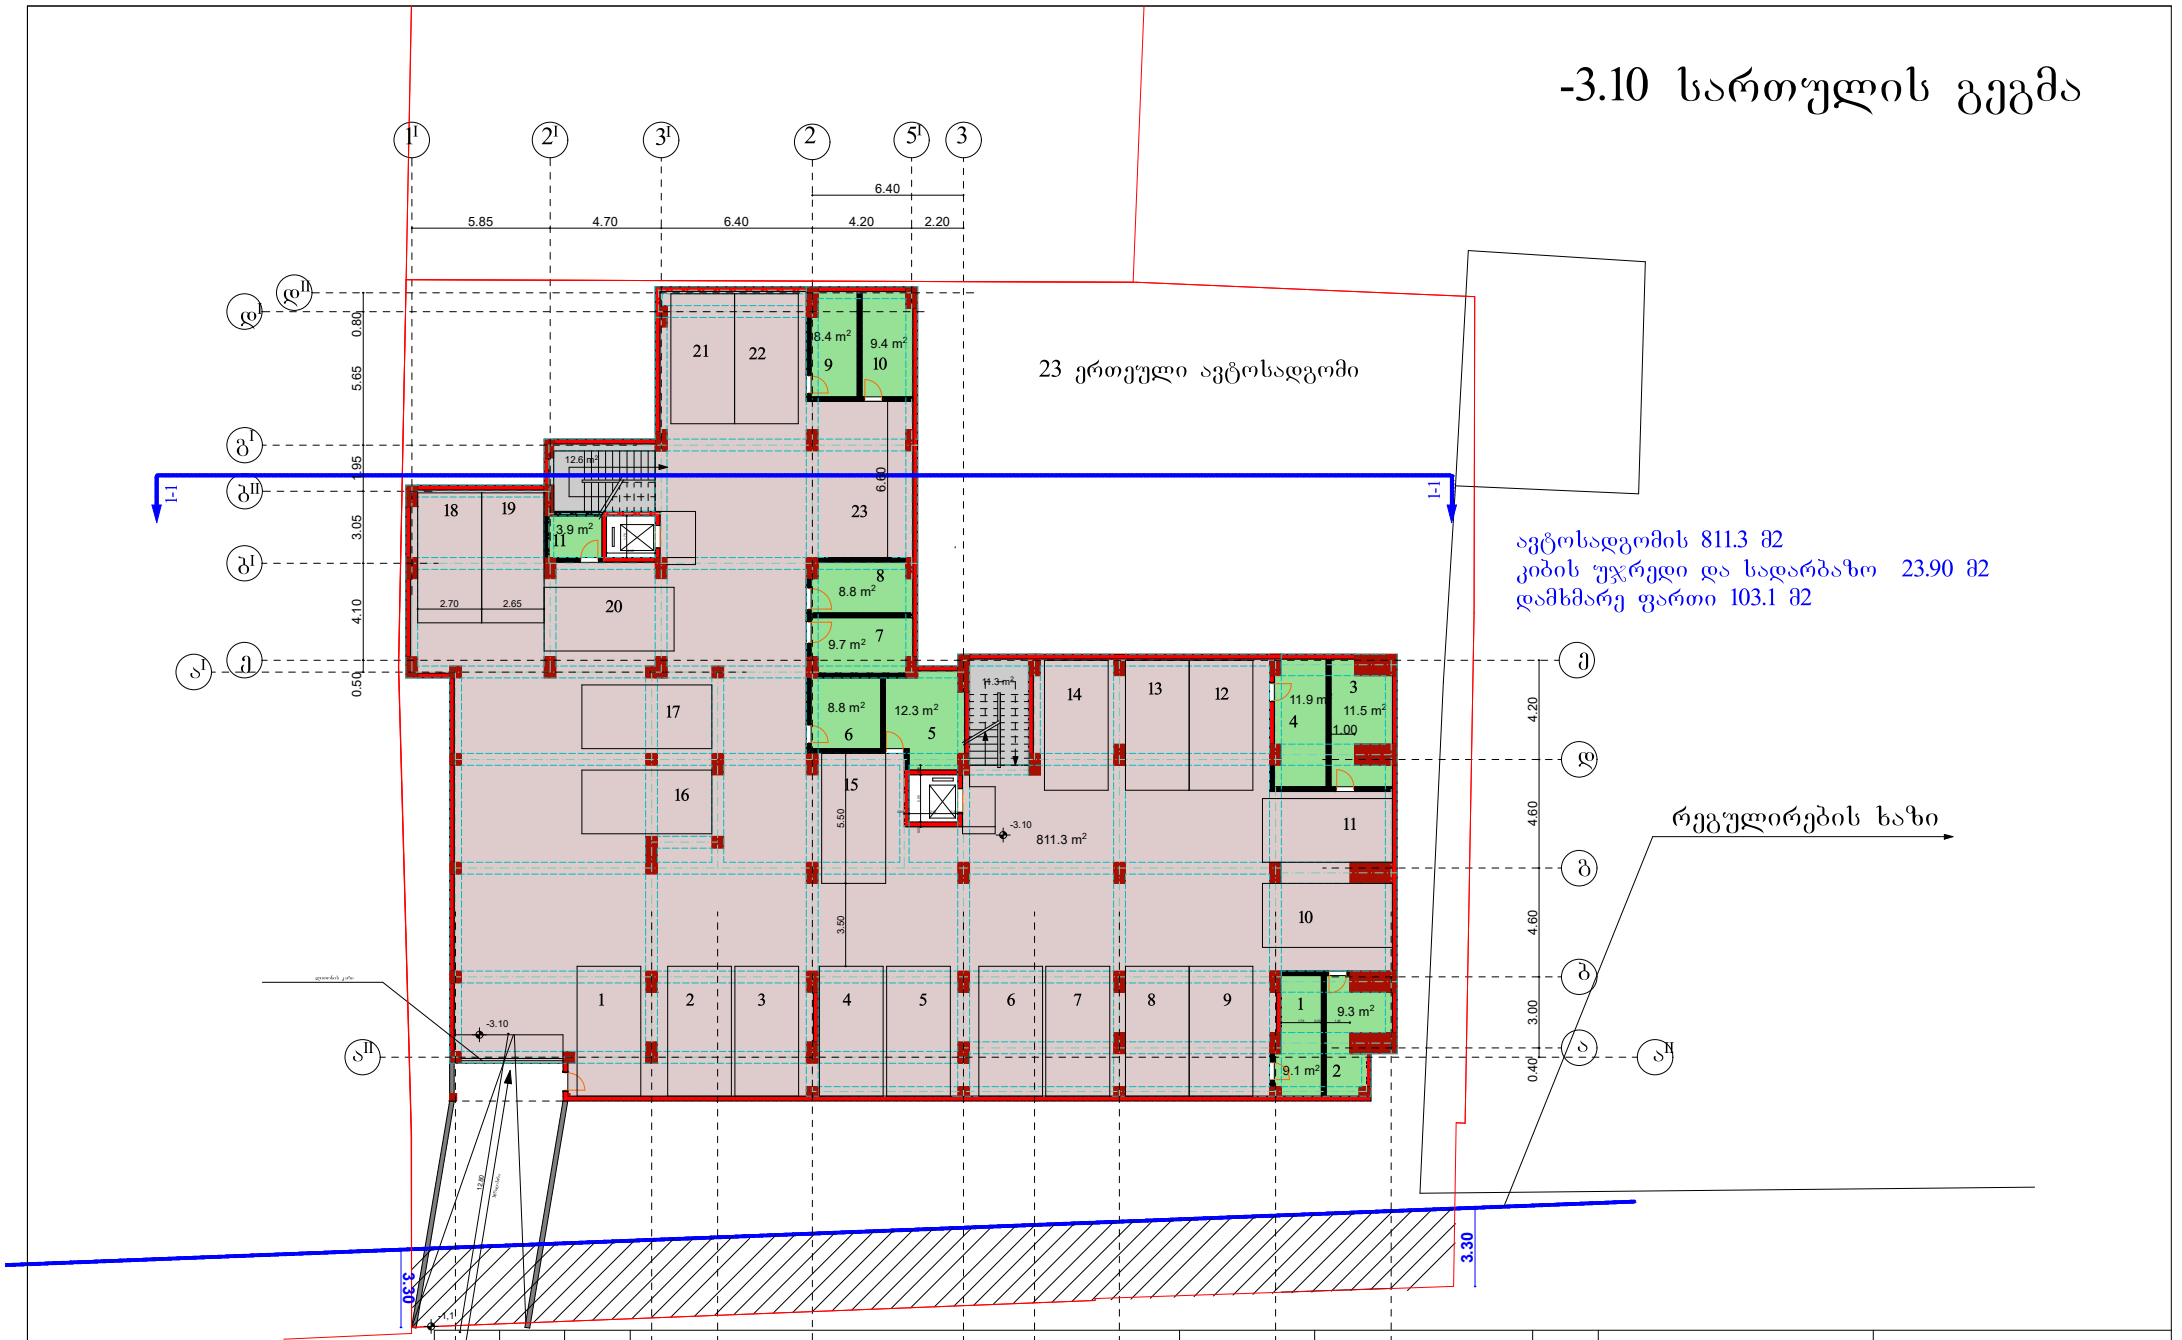

საპროექტო ორგანიზაცია			მრავალბინიანი საცხოვრებელი სახლი.	ფურცელი № 1	დამკვეთი	საპროექტო ორგანიზაცია	შ.პ.ს "სამშენებლო კომპანია თბილისის ვექტორი"
საკონტაქტო დეტალები	ბაზი №34911143	საკადასტრო 01.13.06.006.064	ქ. თბილისი, ქუჩა ბანის №4	I სართულის გეგმა	მაშტაბი 1:100	ნ. ლაცაბიძე	დამკვეთი ნ. ლაცაბიძე პრ.ავტორი. ნ. გაბუნია შემსრულებელი
							ს/კ 406250186 2023


I სართულის გეგმა

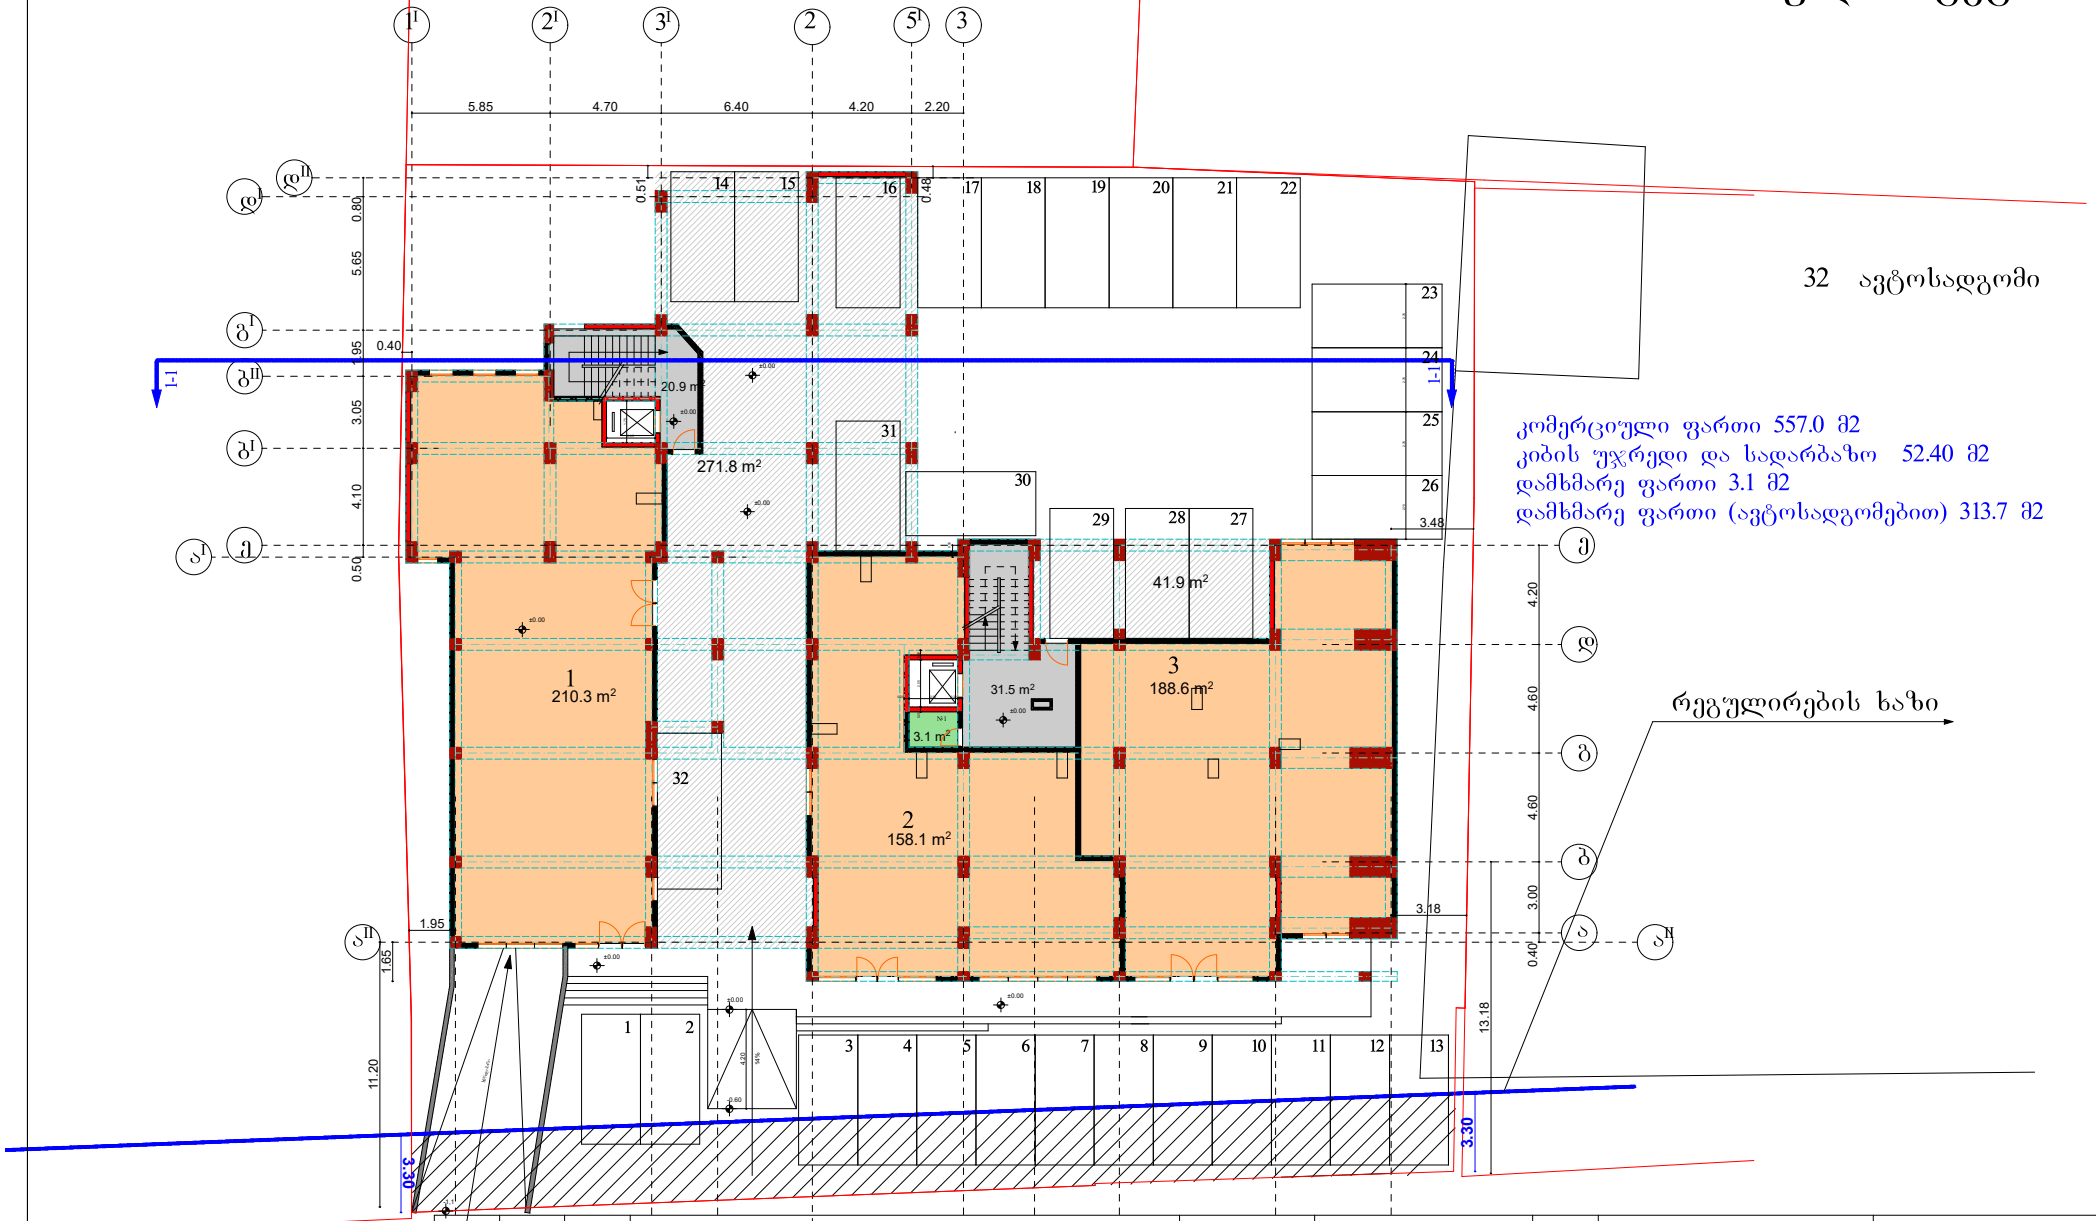

საპროექტო ორგანიზაცია	გვარი №34911143	საკადასტრო 01.13.06.006.064	ქ. თბილისი, ქუჩა კვანის №4	მრავალბინიანი საცხოვრებელი სახლი. I სართულის გეგმა	ფურცელი № 1	დამკვეთი ნ. ლაცაბიძე	საპროექტო ორგანიზაცია

დამკვეთი ნ. ლაცაბიძე	შ.პ.ს "სამშენებლო კომპანია თბილისის ვექტორი"
პრ.ავტორი. ნ. გაბუნია	ს/კ 406250186
შემსრულებელი	2023

II სართულის გეგმა

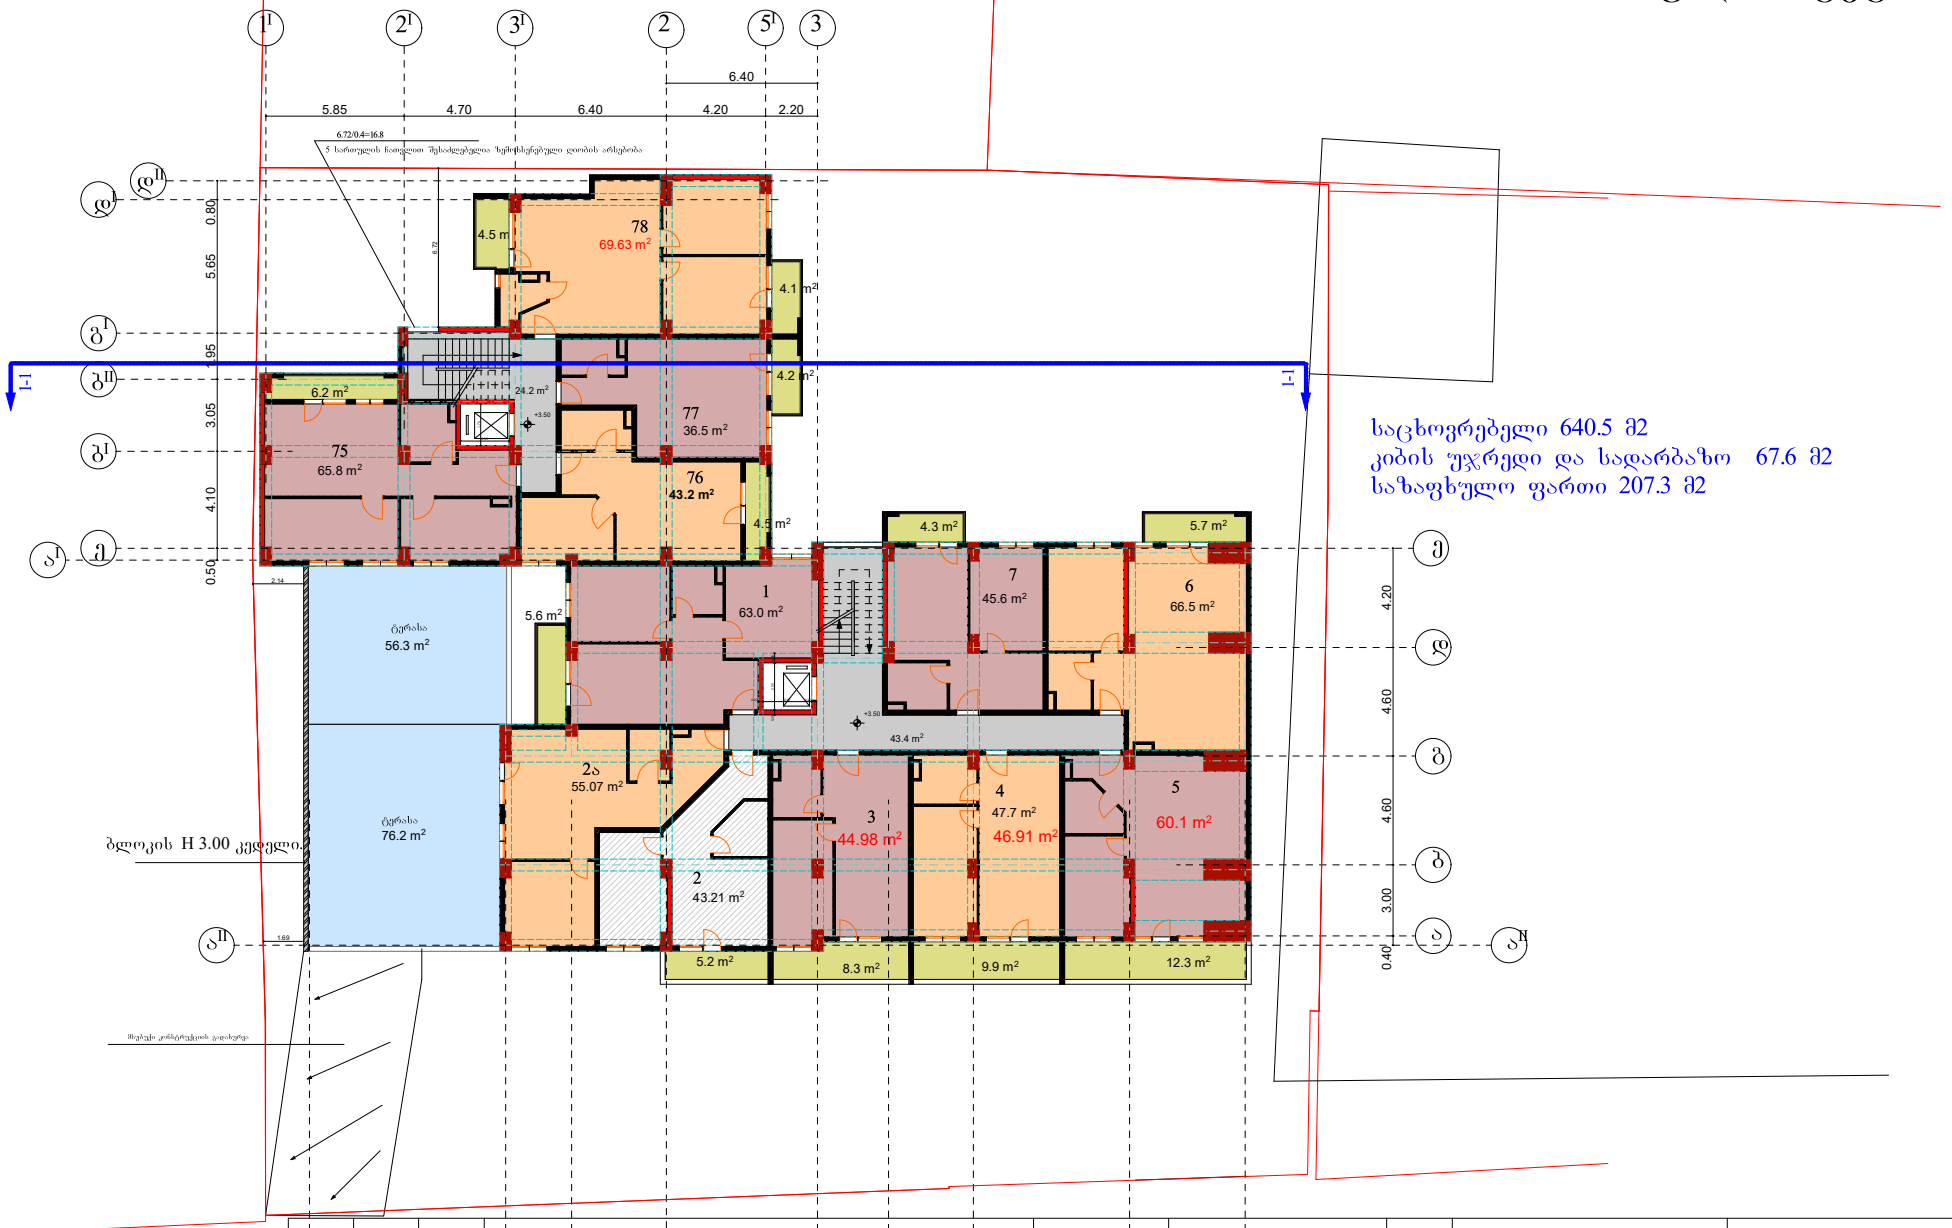

საცხოვრებელი 640.5 მ2
კიბის უჯრედი და სადარბაზო 67.6 მ2
საზაფხულო ფართი 207.3 მ2

საპროექტო დოკუმენტაცია	გვაი №3491143	საკადასტრო 01.13.06.006.064	ქ. თბილისი, ქუჩა ვანის №4	მრავალბინიანი საცხოვრებელი სახლი. I სართულის გეგმა	ფურცელი № 1	მაშტაბი 1:100	დამკვეთი ნ. ლაცაბიძე	საპროექტო ორგანიზაცია

დამკვეთი ნ. ლაცაბიძე

პრ.ავტორი. ნ. გაბუნია


შემსრულებელი

შ.პ.ს "სამშენებლო კომპანია თბილისის ვექტორი"

ს/კ 406250186

2023

III სართულის გეგმა

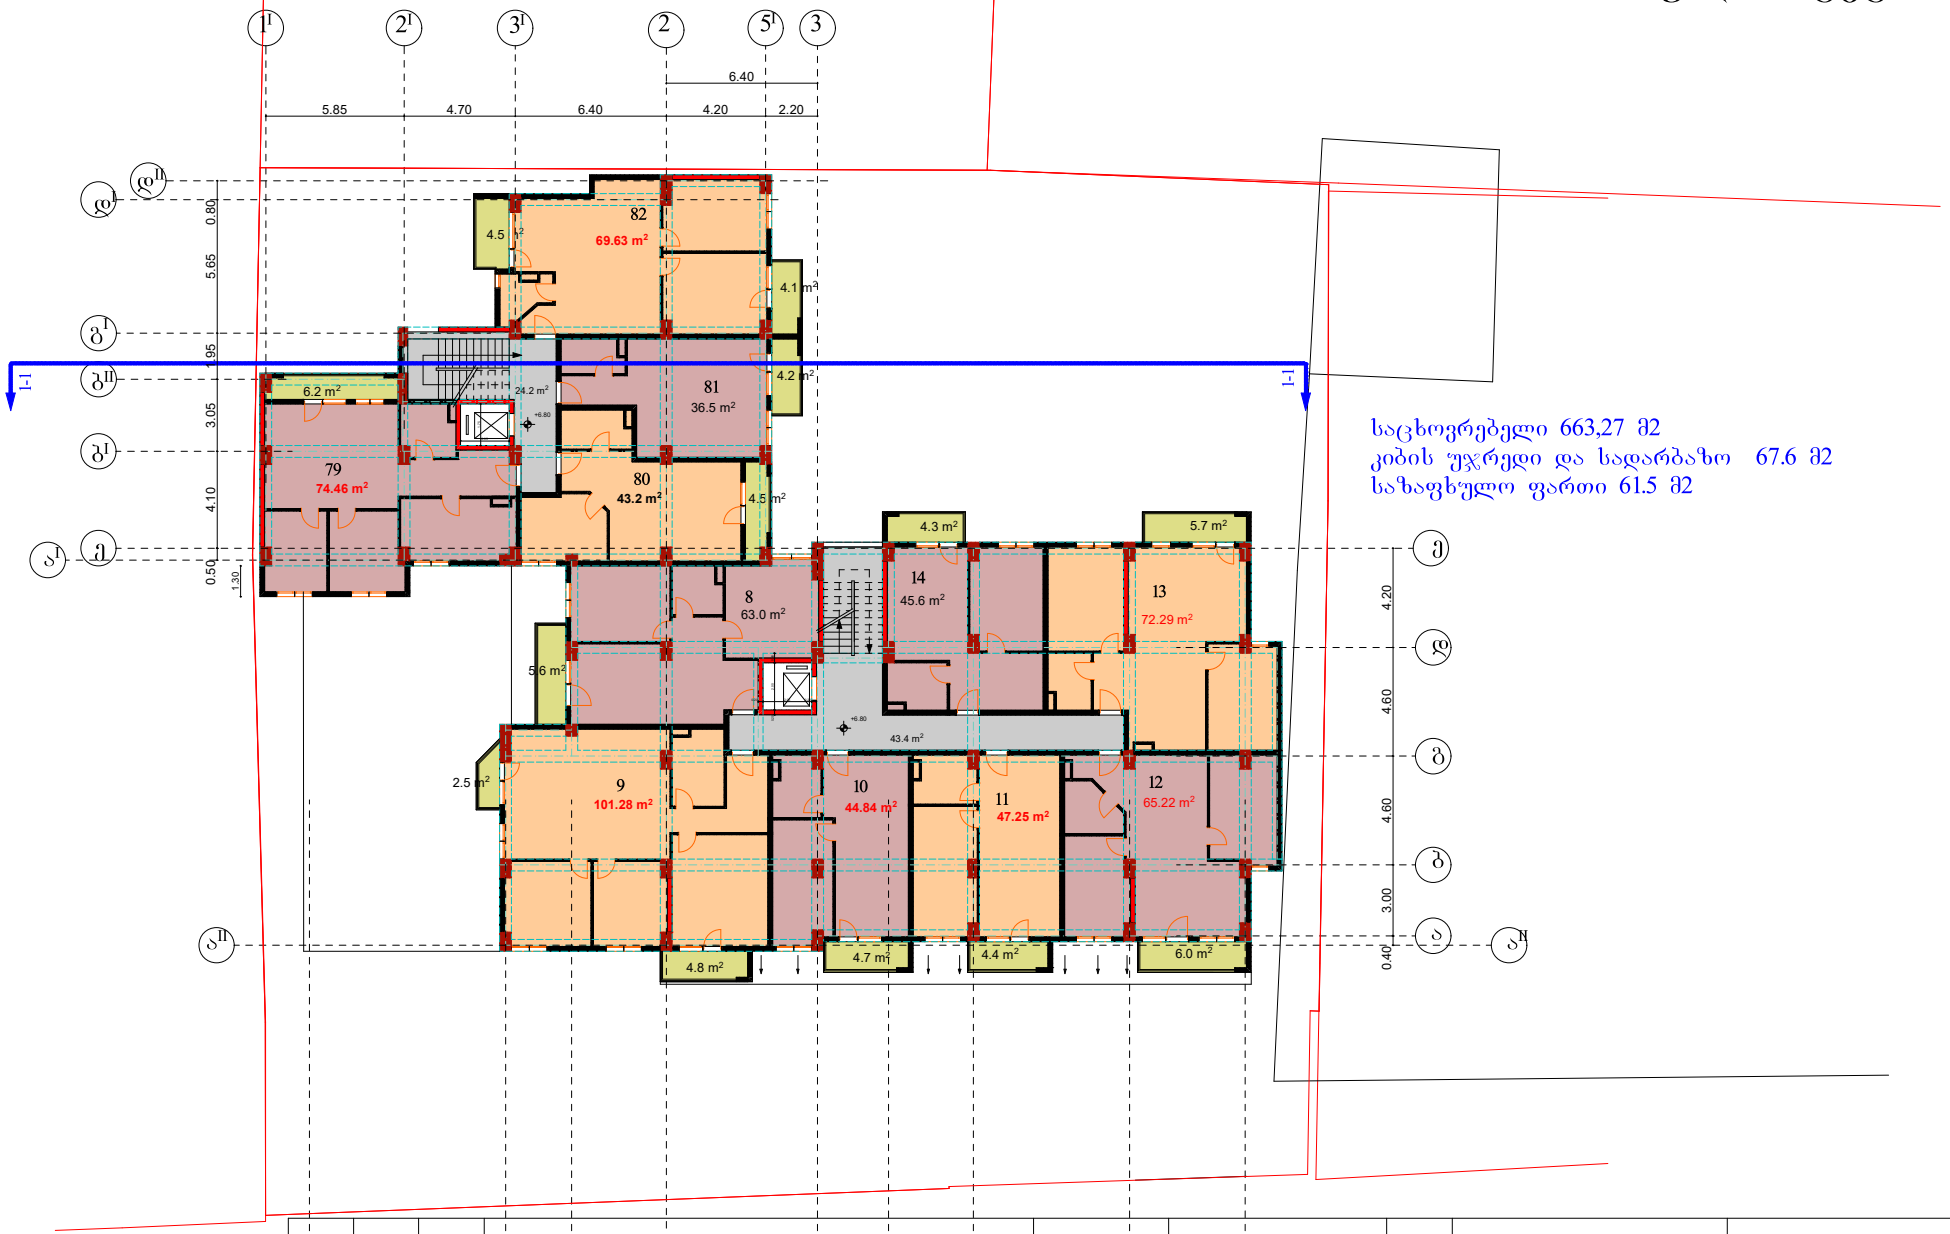

საცხოვრებელი 663,27 მ2
კიბის უჯრედი და სადარბაზო 67.6 მ2
საზაფხულო ფართი 61.5 მ2

საპროექტო დოკუმენტაცია	პროექტი №349143	საკადასტრო კოდი 01.13.06.006.064	ქ. თბილისი, ქუჩა კვანის №4	მრავალბინიანი საცხოვრებელი სახლი. I სართულის გეგმა	ფურცელი № 1	მაშტაბი 1:100	დამკვეთი ნ. ლაცაბიძე
საპროექტო ორგანიზაცია	დამკვეთი ნ. ლაცაბიძე პრ.ავტორი. ნ. გაბუნია შემსრულებელი	შ.პ.ს "სამშენებლო კომპანია თბილისის ვექტორი" ს/კ 406250186	2023				

IV სართულის გეგმა




საცხოვრებელი 663.27 მ2
კიბის უჯრედი და სადარბაზო 67.6 მ2
საზაფხულო ფართი 61.5 მ2

საპროექტო ორგანიზაცია	დამკვეთი ნ. ლაცაბიძე	შ.პ.ს "სამშენებლო კომპანია თბილისის ვექტორი"					
პრ.ავტორი. ნ. გაბუნია							
შემსრულებელი		ს/კ 406250186					
		2023					

საპროექტო დოკუმენტაცია	ობიექტის №349143	საკადასტრო კოდი 01.13.06.006.064	ქ. თბილისი, ქუჩა კვანის №4	I სართულის გეგმა	ფურცელი № 1	მაშტაბი 1:100	დამკვეთი ნ. ლაცაბიძე


V სართულის გეგმა

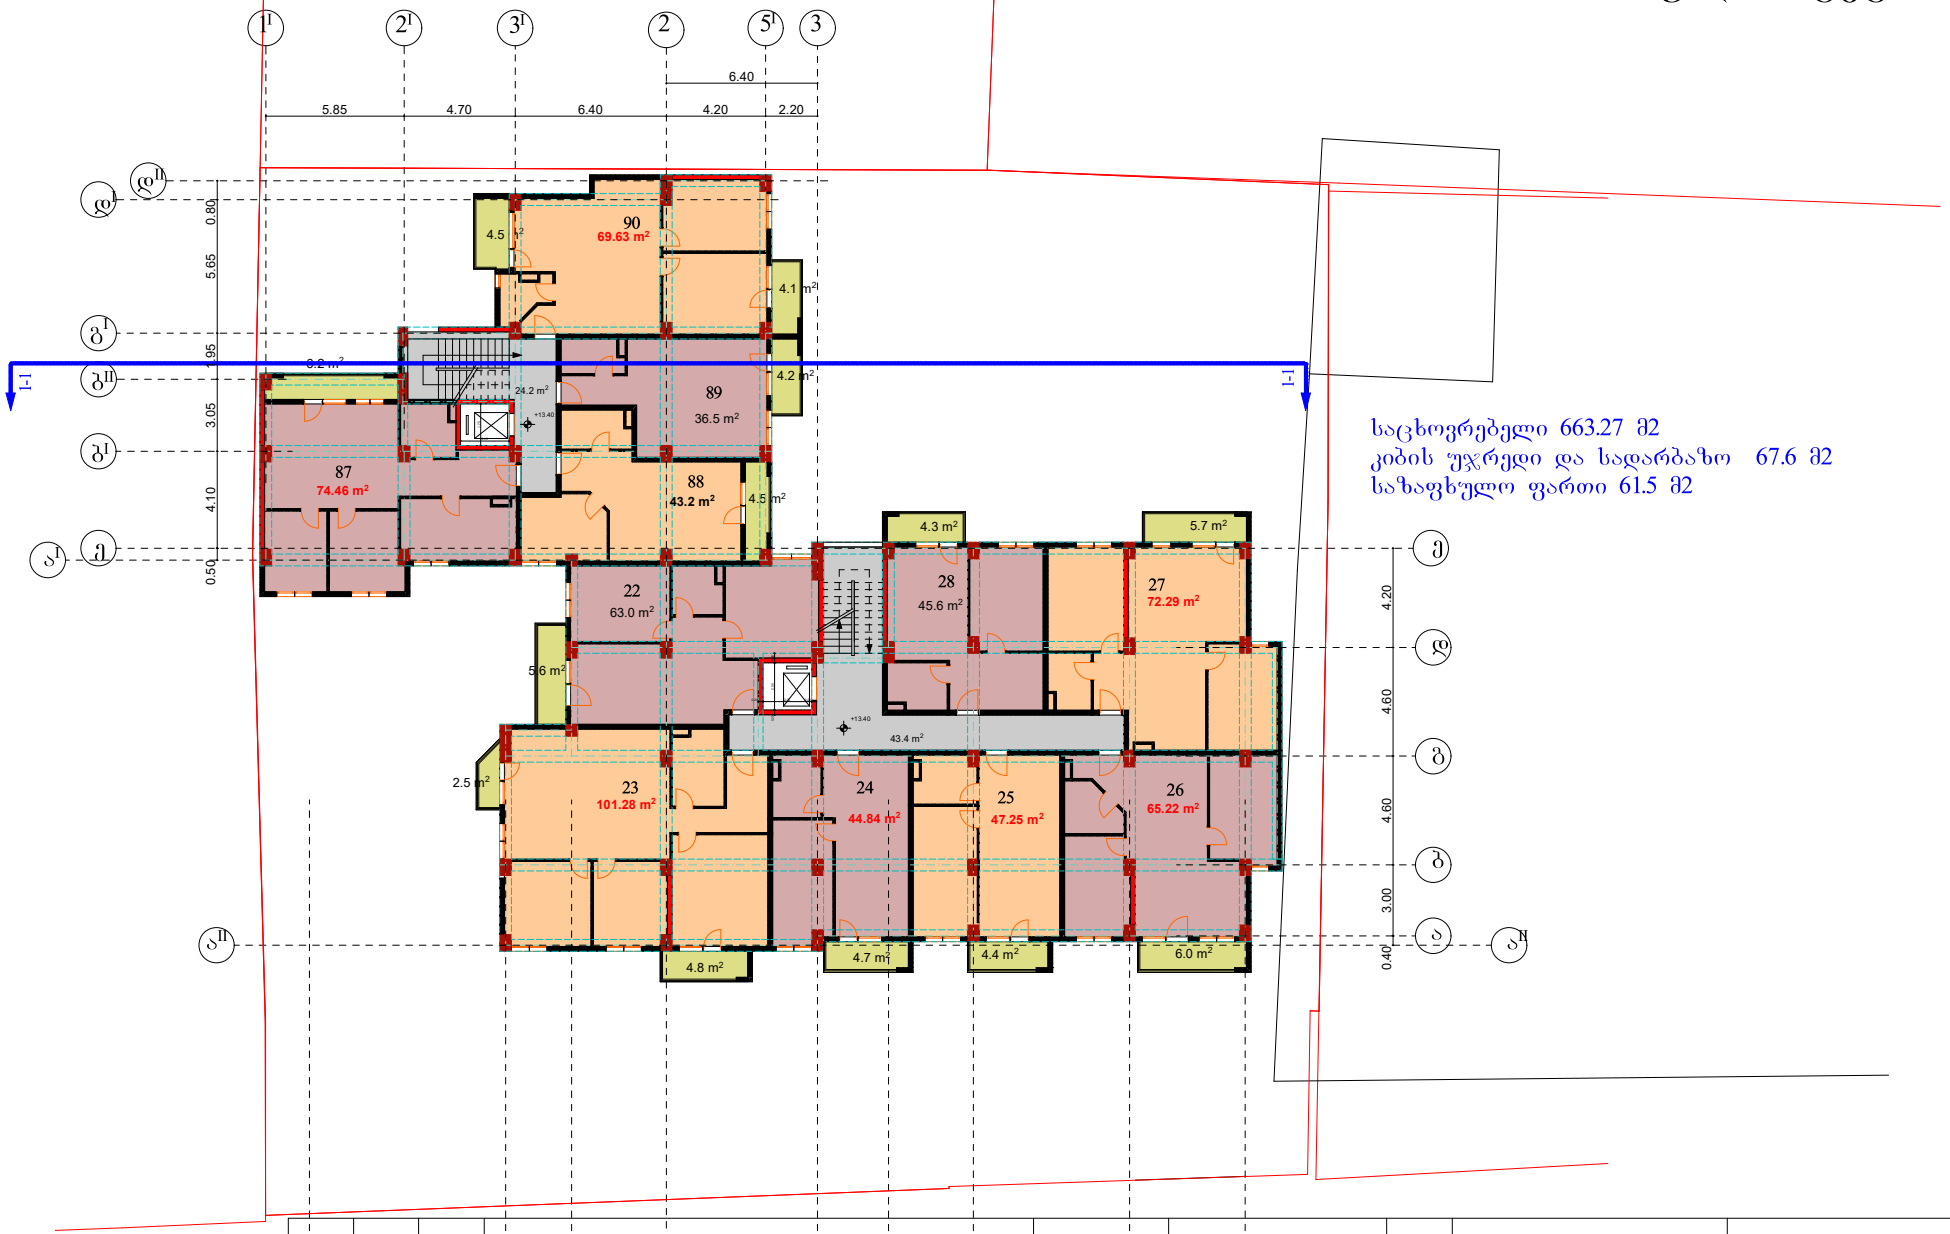


საცხოვრებელი 663.27 მ2
კიბის უჯრედი და სადარბაზო 67.6 მ2
საზაფხულო ფართი 61.5 მ2

საპროექტო ორგანიზაცია	გვაი №34911143	საკადასტრო კოდი 01.13.06.006.064	ქ. თბილისი, ქუჩა კვანის №4	მრავალბინიანი საცხოვრებელი სახლი.	ფურცელი № 1	დამკვეთი ნ. ლაცაბიძე	საპროექტო ორგანიზაცია	დამკვეთი ნ. ლაცაბიძე პრ.ავტორი. ნ. გაბუნია შემსრულებელი
				I სართულის გეგმა	მაშტაბი 1:100			შ.პ.ს "სამშენებლო კომპანია თბილისის ვექტორი" ს/კ 406250186 2023

VI სართულის გეგმა

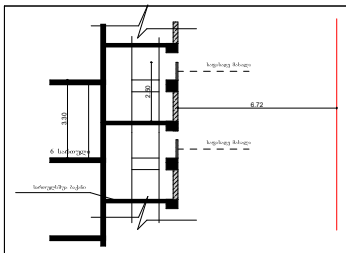

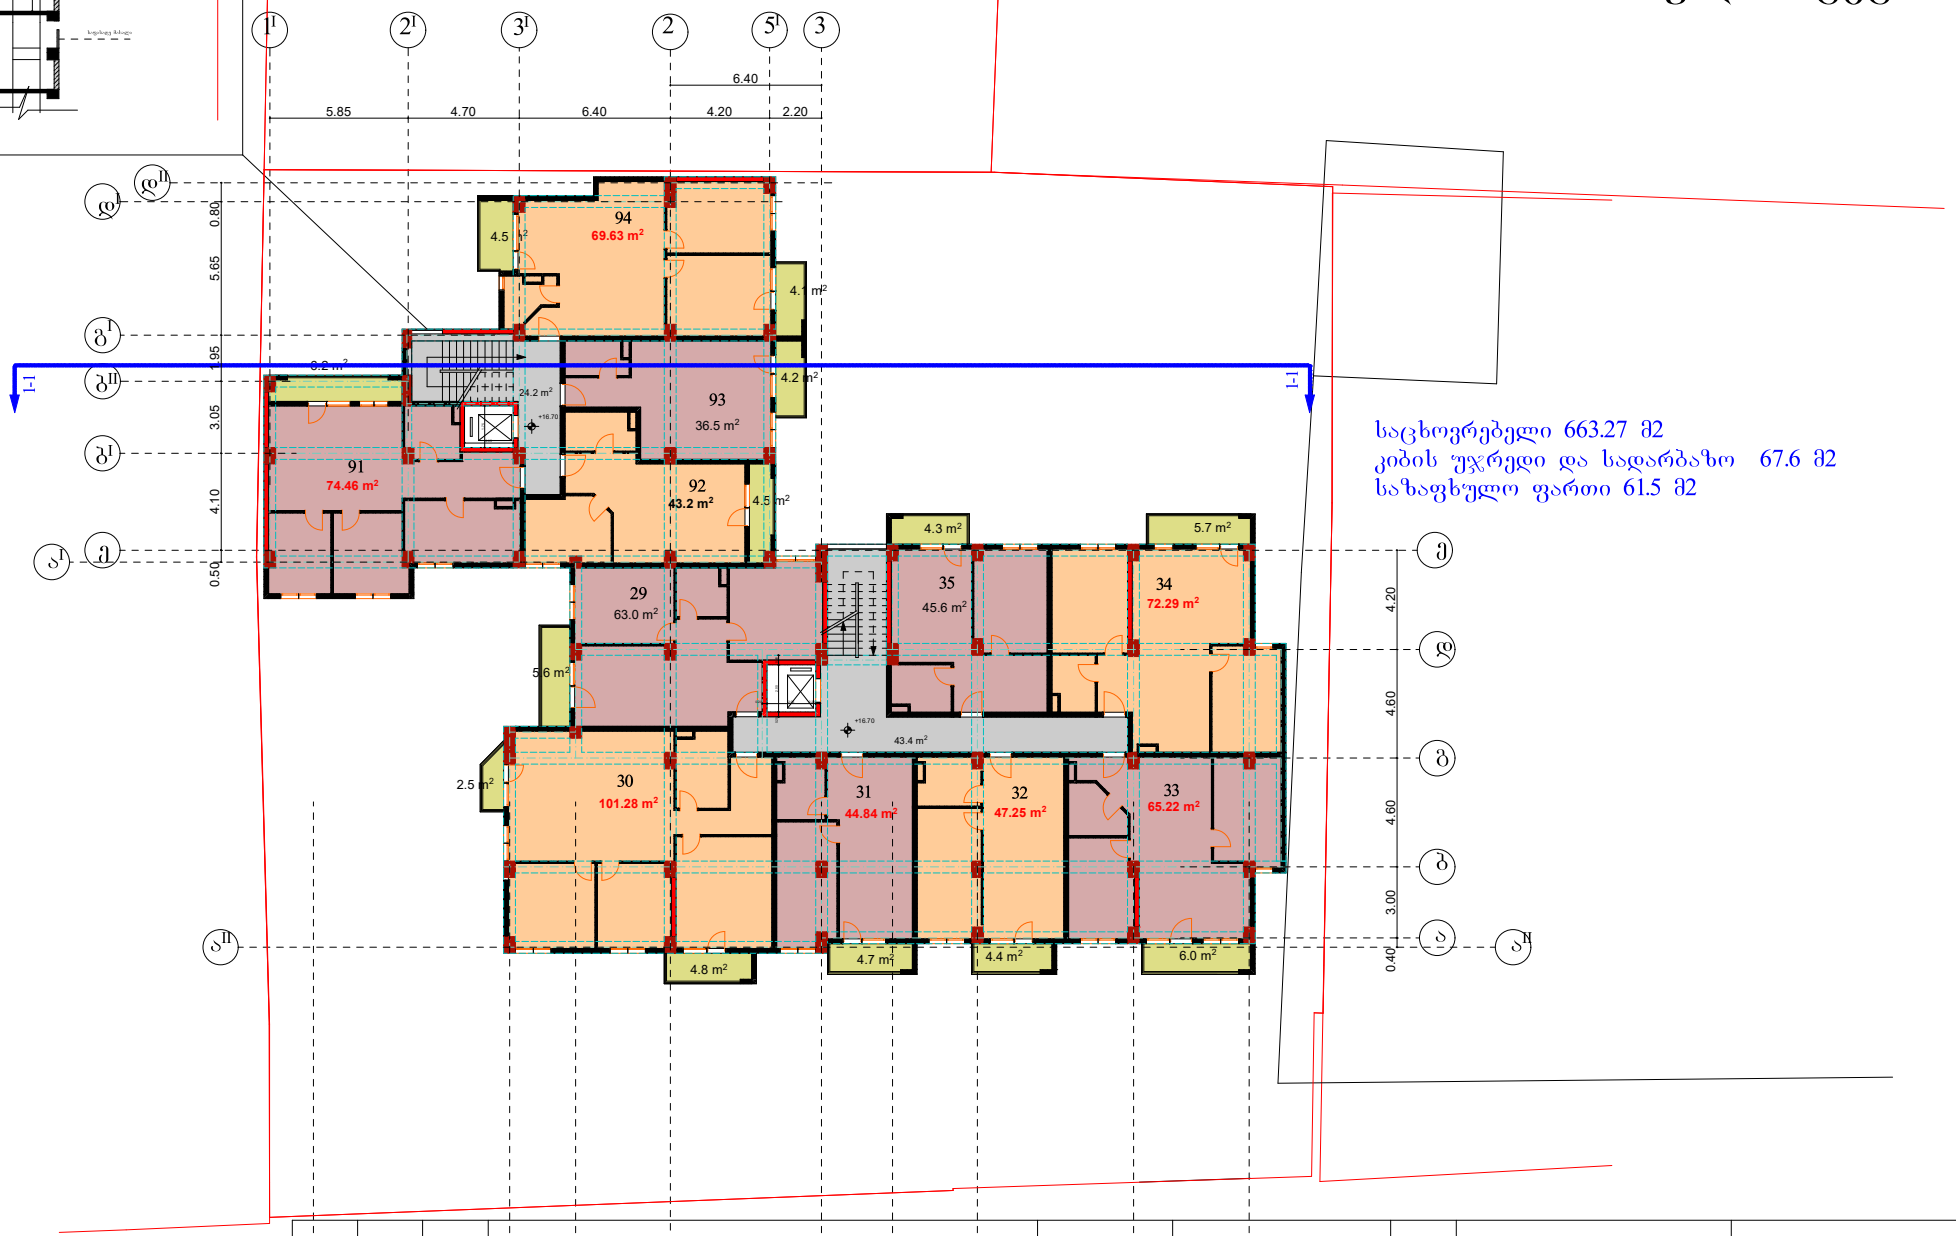

საცხოვრებელი 663.27 მ2
კიბის უჯრედი და სადარბაზო 67.6 მ2
საზაფხულო ფართი 61.5 მ2

საპროექტო დოკუმენტაცია	ფაილი №3491143	საკადასტრო კოდი 01.13.06.006.064	ქ. თბილისი, ქუჩა კვანის №4	მრავალბინიანი საცხოვრებელი სახლი. I სართულის გეგმა	ფურცელი № 1	მაშტაბი 1:100	დამკვეთი ნ. ლაცაბიძე	საპროექტო ორგანიზაცია

დამკვეთი ნ. ლაცაბიძე

პრ.ავტორი. ნ. გაბუნია


შემსრულებელი

შ.პ.ს "სამშენებლო კომპანია თბილისის ვექტორი"

ს/კ 406250186

2023


VII სართულის გეგმა

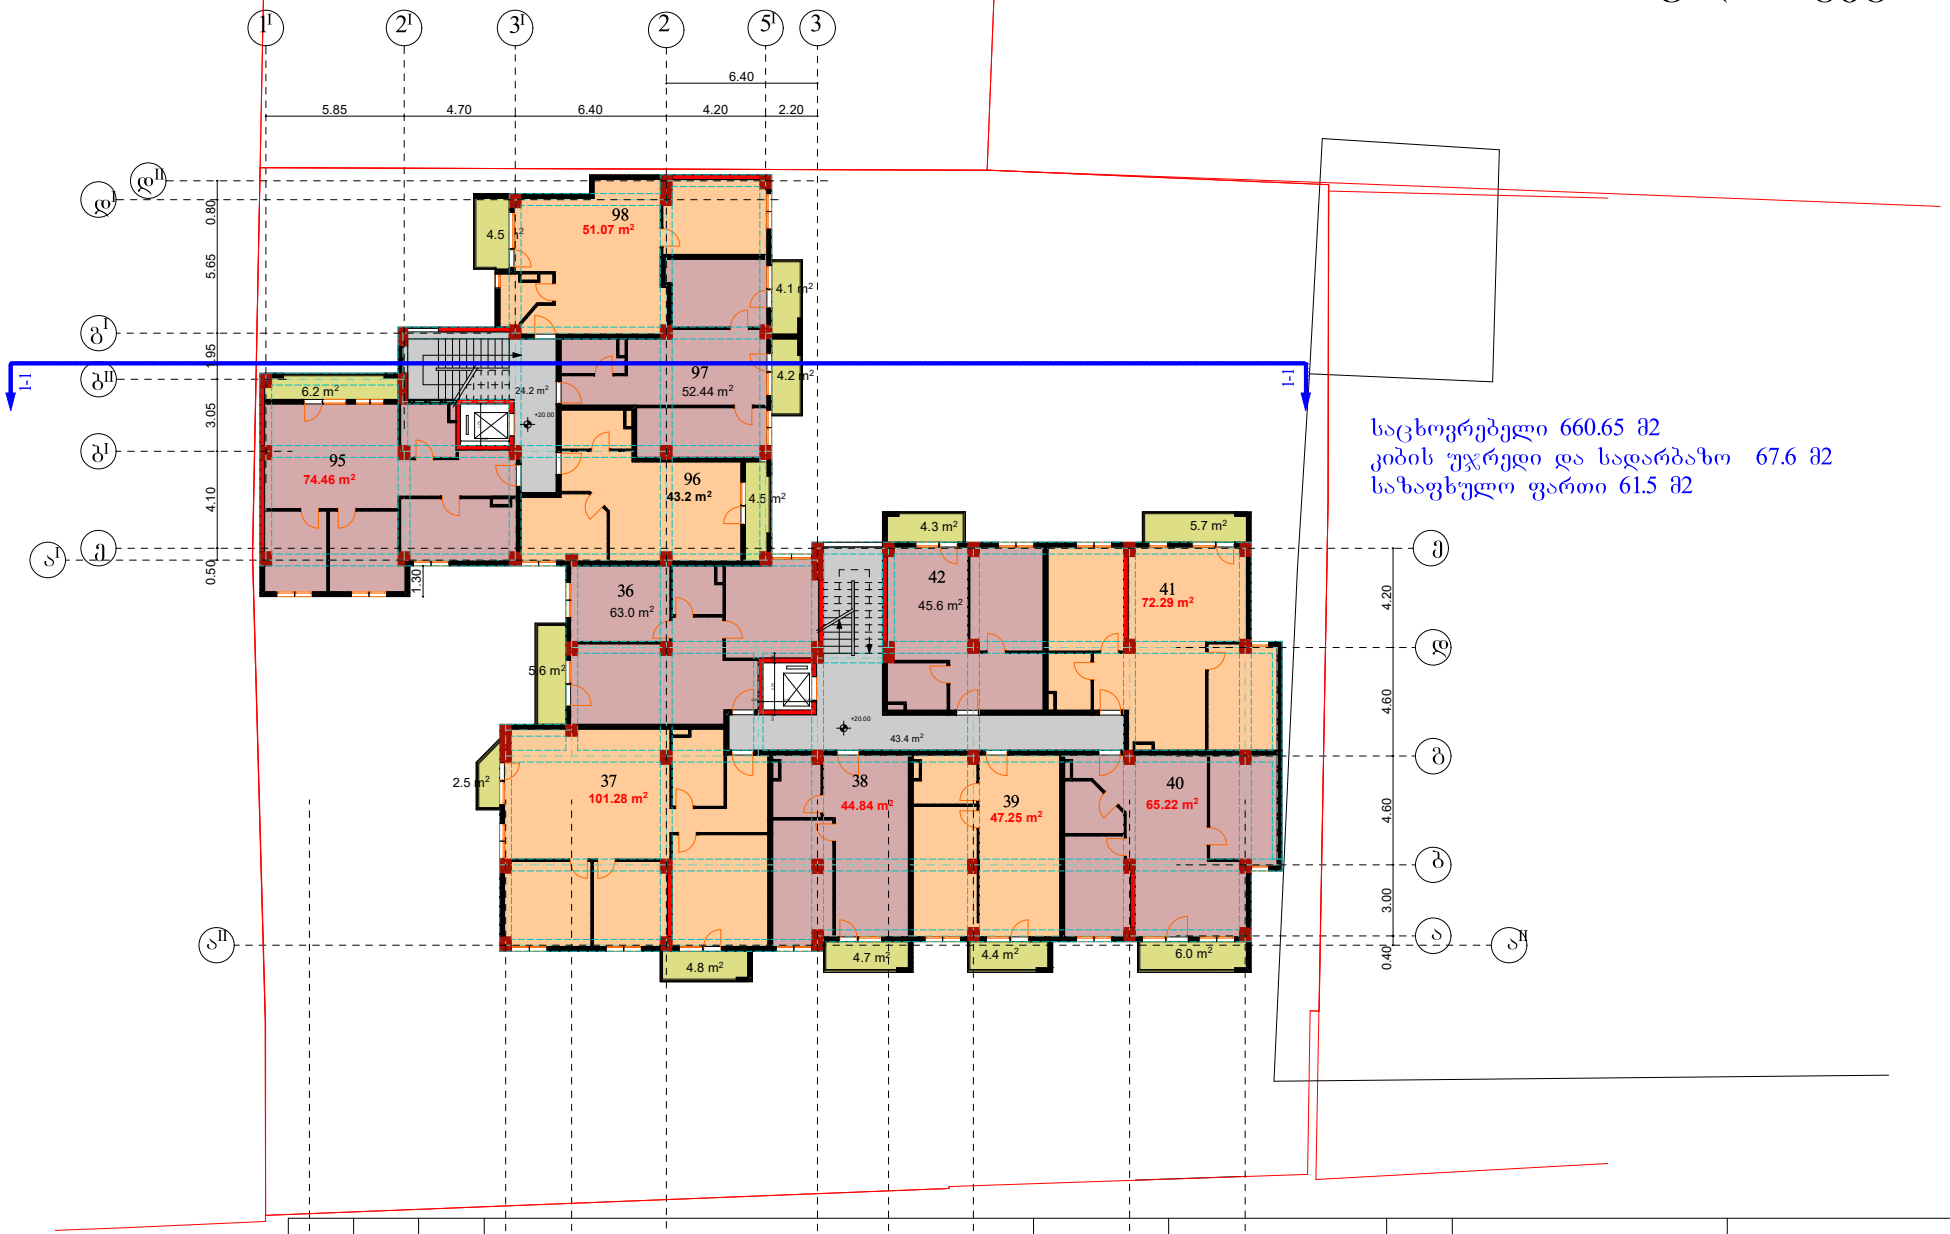

საცხოვრებელი 660.65 მ2
კიბის უჯრედი და სადარბაზო 67.6 მ2
საზაფხულო ფართი 61.5 მ2

საპროექტო ორგანიზაცია			მრავალბინიანი საცხოვრებელი სახლი.	ფურცელი № 1	დამკვეთი	საპროექტო ორგანიზაცია	დამკვეთი ნ. ლაცაბიძე	შ.პ.ს "სამშენებლო კომპანია თბილისის ვექტორი"
დამკვეთის დაზუსტება	ფაილი №3491143	საკადასტრო 01.13.06.006.064	ქ. თბილისი, ქუჩა ვანის №4	I სართულის გეგმა	მაშტაბი 1:100	ნ. ლაცაბიძე	პრ.ავტორი. ნ. გაბუნია შემსრულებელი	ს/კ 406250186
								2023

VIII სართულის გეგმა

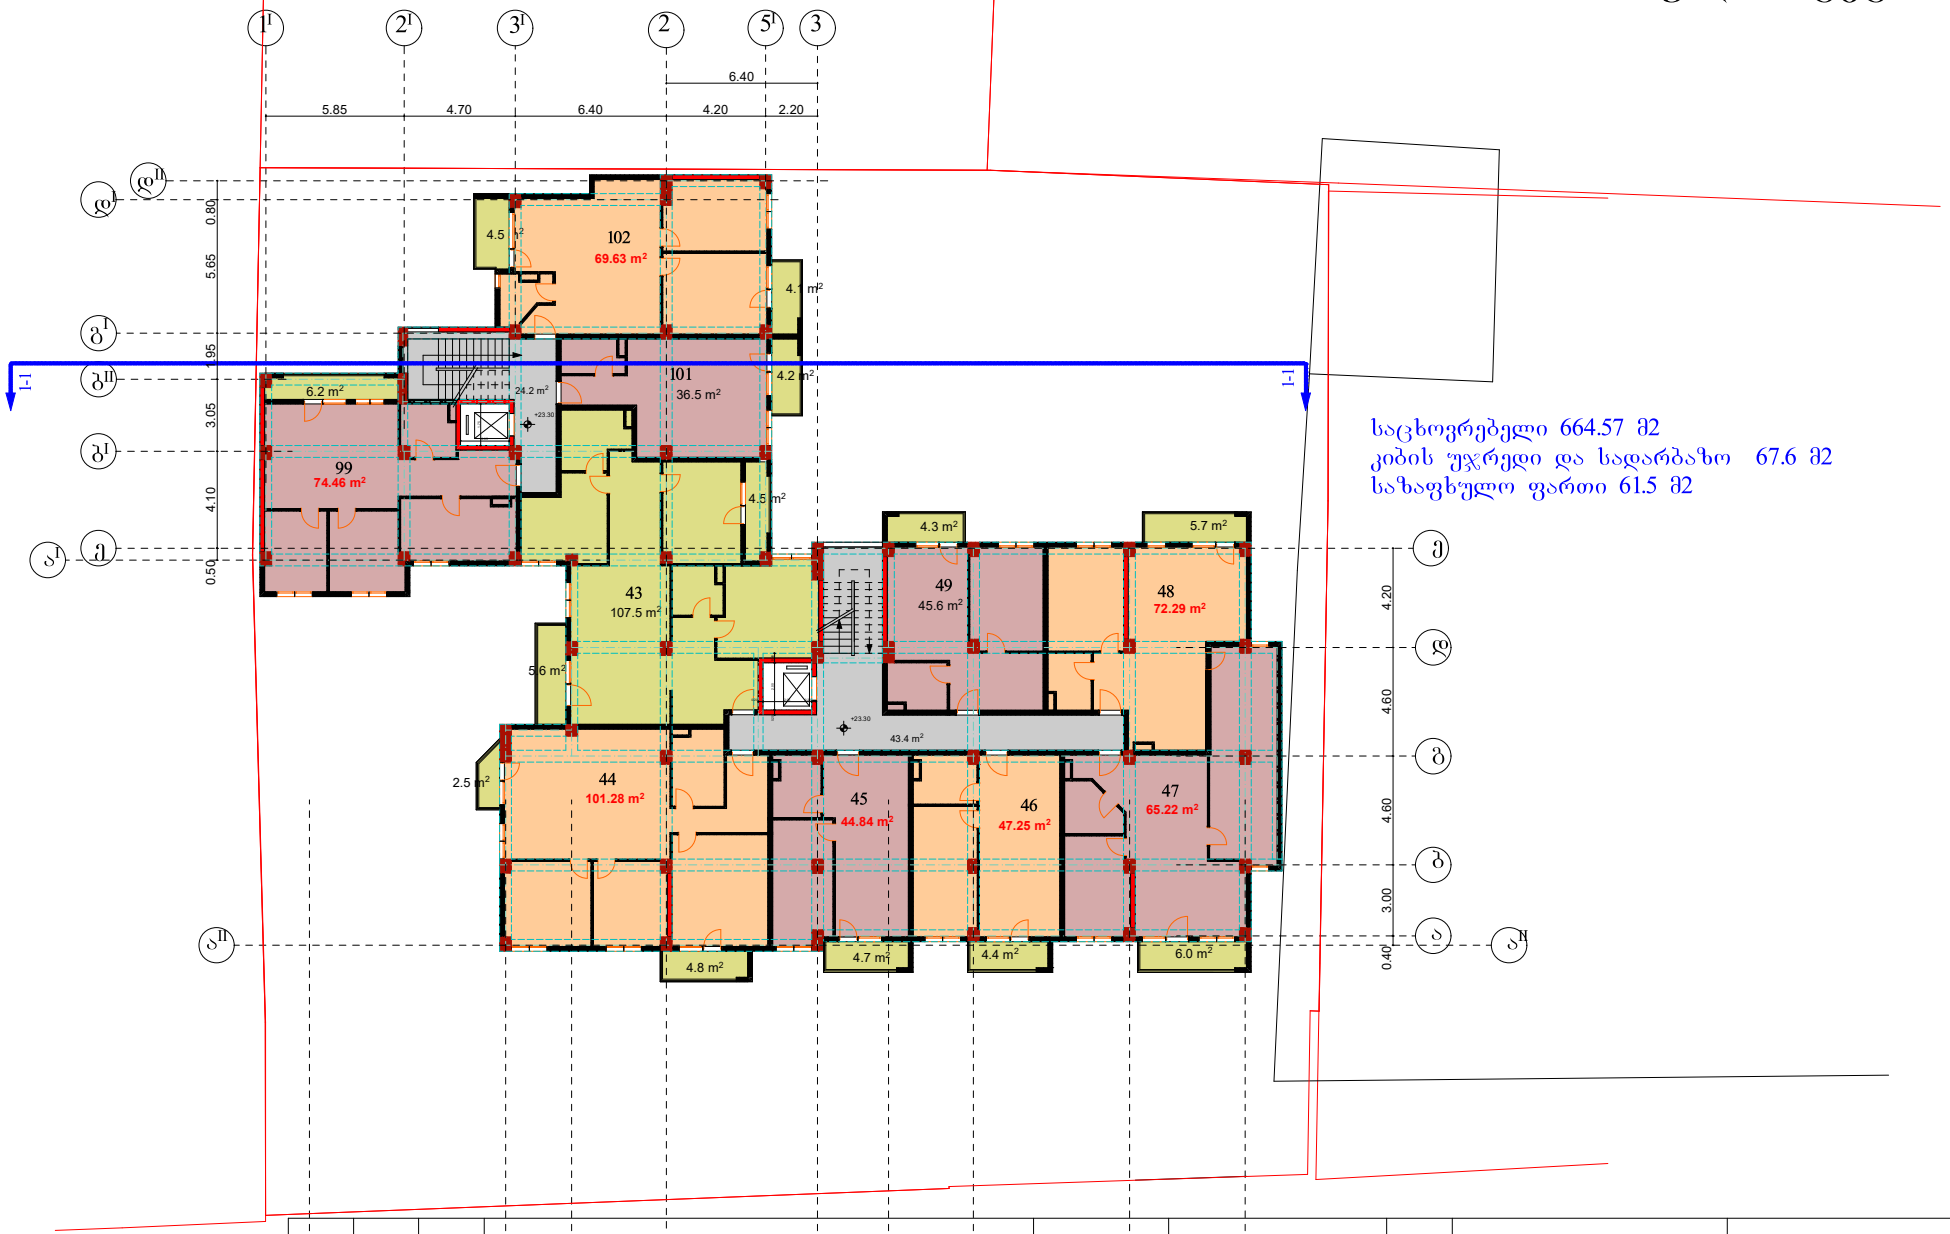

საცხოვრებელი 664.57 მ2
კიბის უჯრედი და სადარბაზო 67.6 მ2
საზაფხულო ფართი 61.5 მ2

საპროექტო დოკუმენტაცია	ფაილი №3491143	საკადასტრო 01.13.06.006.064	ქ. თბილისი, ქუჩა კვანის №4	მრავალბინიანი საცხოვრებელი სახლი. I სართულის გეგმა	ფურცელი № 1	მაშტაბი 1:100	დამკვეთი ნ. ლაცაბიძე	საპროექტო ორგანიზაცია

დამკვეთი ნ. ლაცაბიძე

პრ.ავტორი. ნ. გაბუნია


შემსრულებელი

შ.პ.ს "სამშენებლო კომპანია თბილისის ვექტორი"

ს/კ 406250186

2023


IX სართულის გეგმა

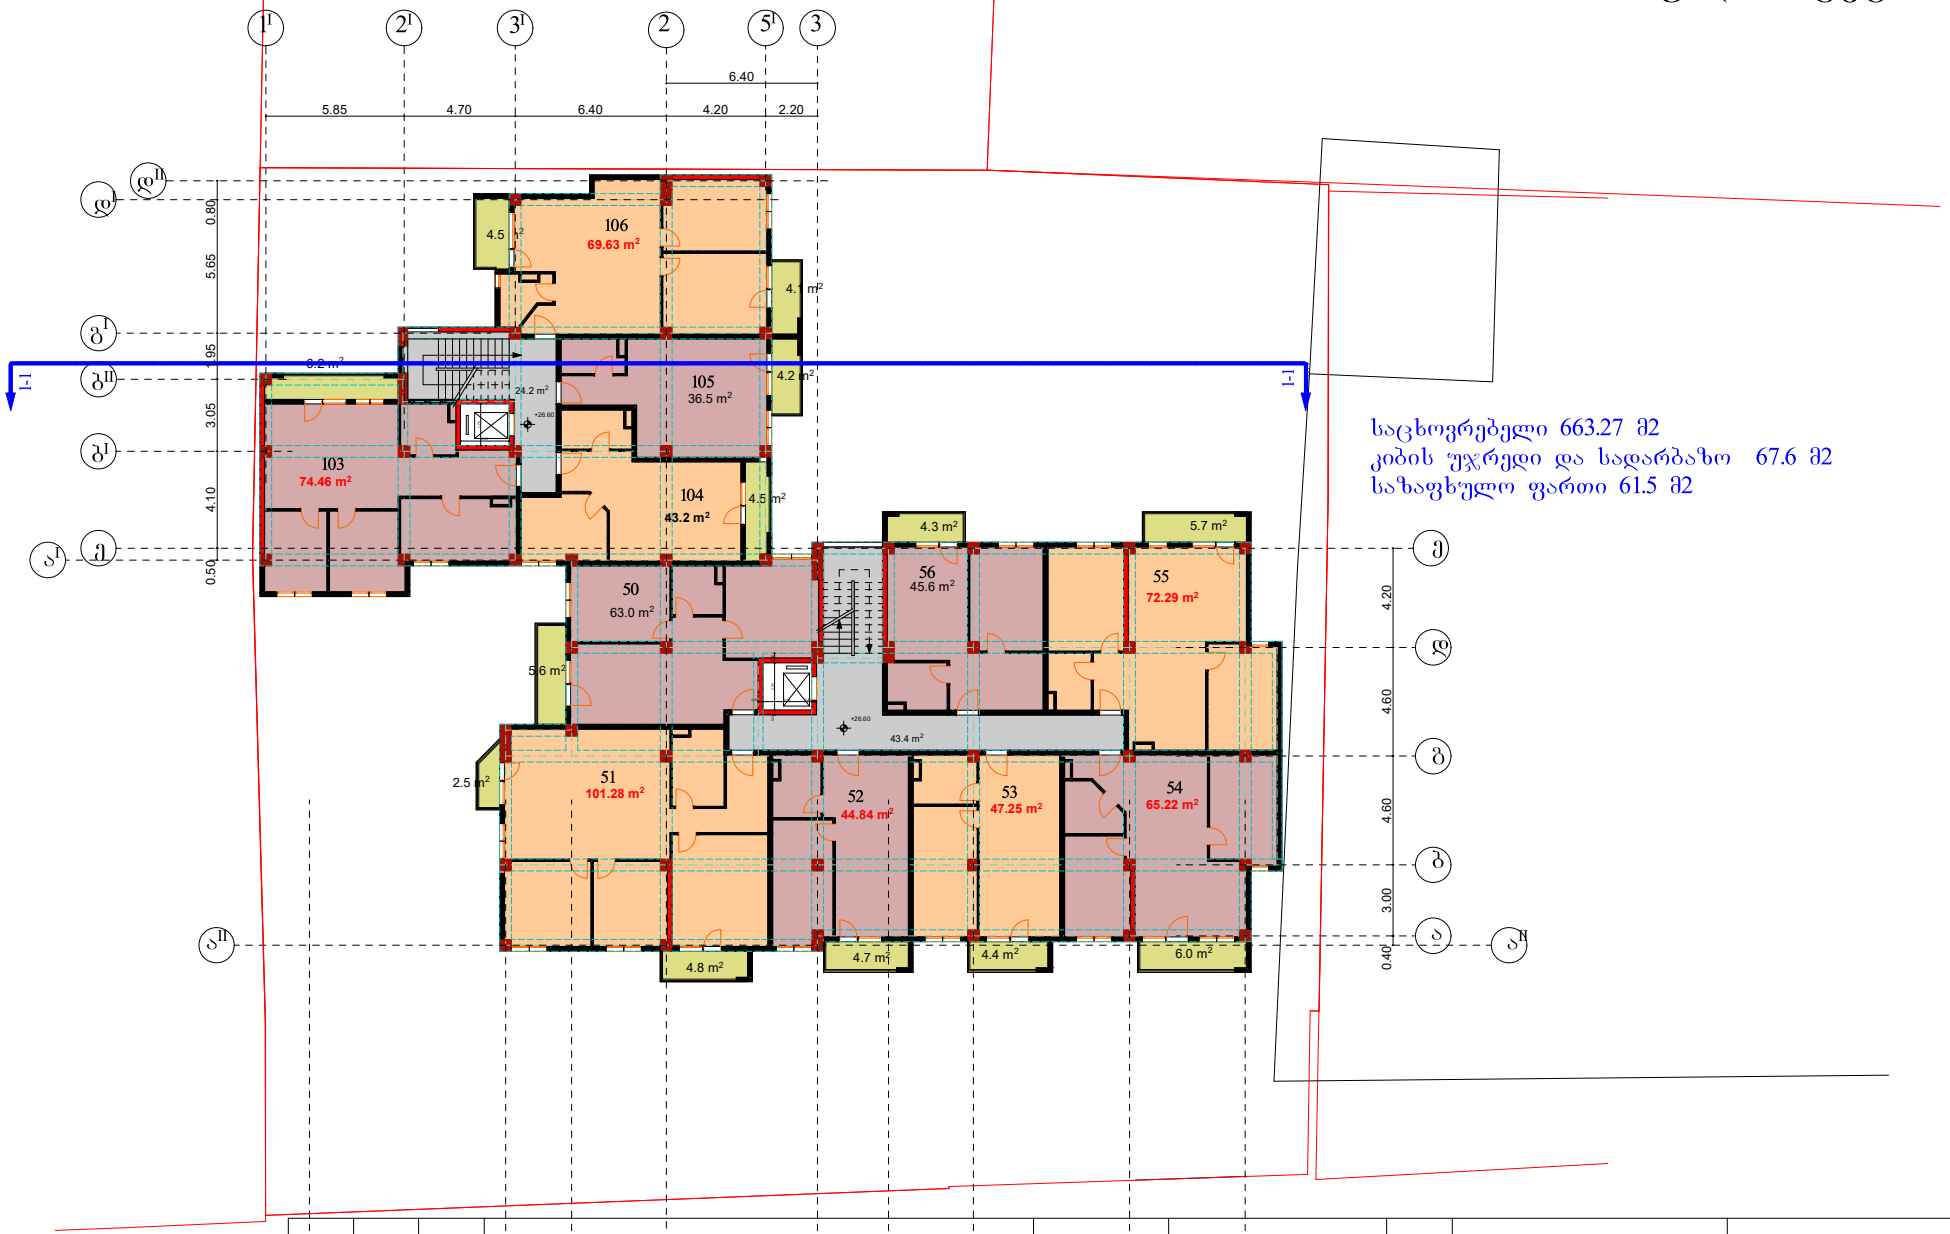

საცხოვრებელი 663.27 მ2
კიბის უჯრედი და სადარბაზო 67.6 მ2
საზაფხულო ფართი 61.5 მ2

საპროექტო ორგანიზაცია			მრავალბინიანი საცხოვრებელი სახლი.	ფურცელი № 1	დამკვეთი	საპროექტო ორგანიზაცია	დამკვეთი ნ. ლაცაბიძე	შ.პ.ს "სამშენებლო კომპანია თბილისის ვექტორი"
დამკვეთის დასტური	ფაილი №3491143	საკადასტრო 01.13.06.006.064	ქ. თბილისი, ქუჩა კვანის №4	I სართულის გეგმა	მაშტაბი 1:100	ნ. ლაცაბიძე	პრ.ავტორი. ნ. გაბუნია შემსრულებელი	ს/კ 406250186 2023


X სართულის გეგმა

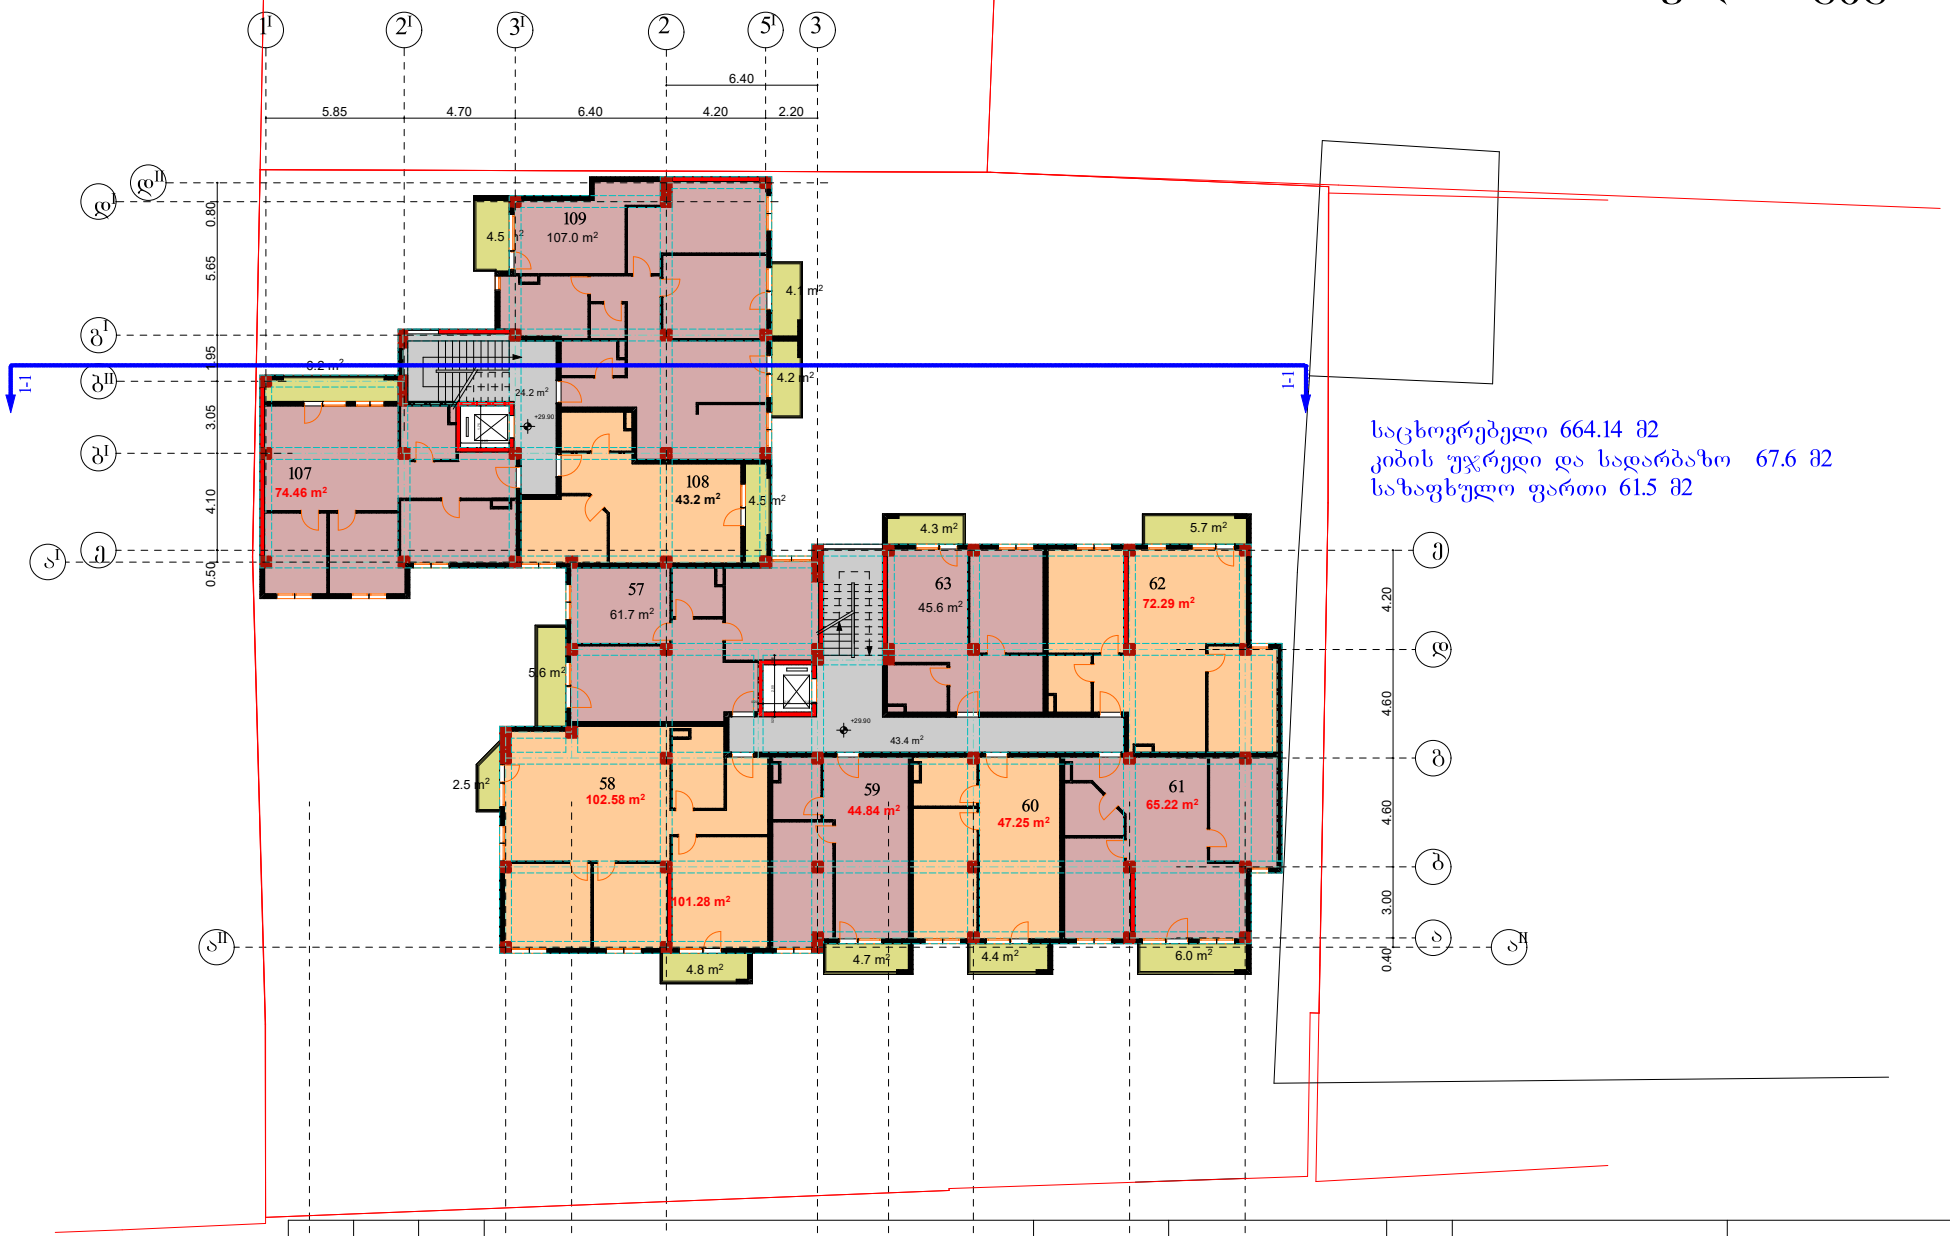

საცხოვრებელი 664.14 მ2
კიბის უჯრედი და სადარბაზო 67.6 მ2
საზაფხულო ფართი 61.5 მ2

საპროექტო დოკუმენტაცია	გვარი №349143	საკადასტრო კოდი 01.13.06.006.064	ქ. თბილისი, ქუჩა კვანის №4	მრავალბინიანი საცხოვრებელი სახლი. I სართულის გეგმა	ფურცელი № 1	მაშტაბი 1:100	დამკვეთი ნ. ლაცაბიძე
საპროექტო ორგანიზაცია	დამკვეთი ნ. ლაცაბიძე პრ.ავტორი. ნ. გაბუნია შემსრულებელი	შ.პ.ს "სამშენებლო კომპანია თბილისის ვექტორი" ს/კ 406250186 2023					

XI სართულის გეგმა

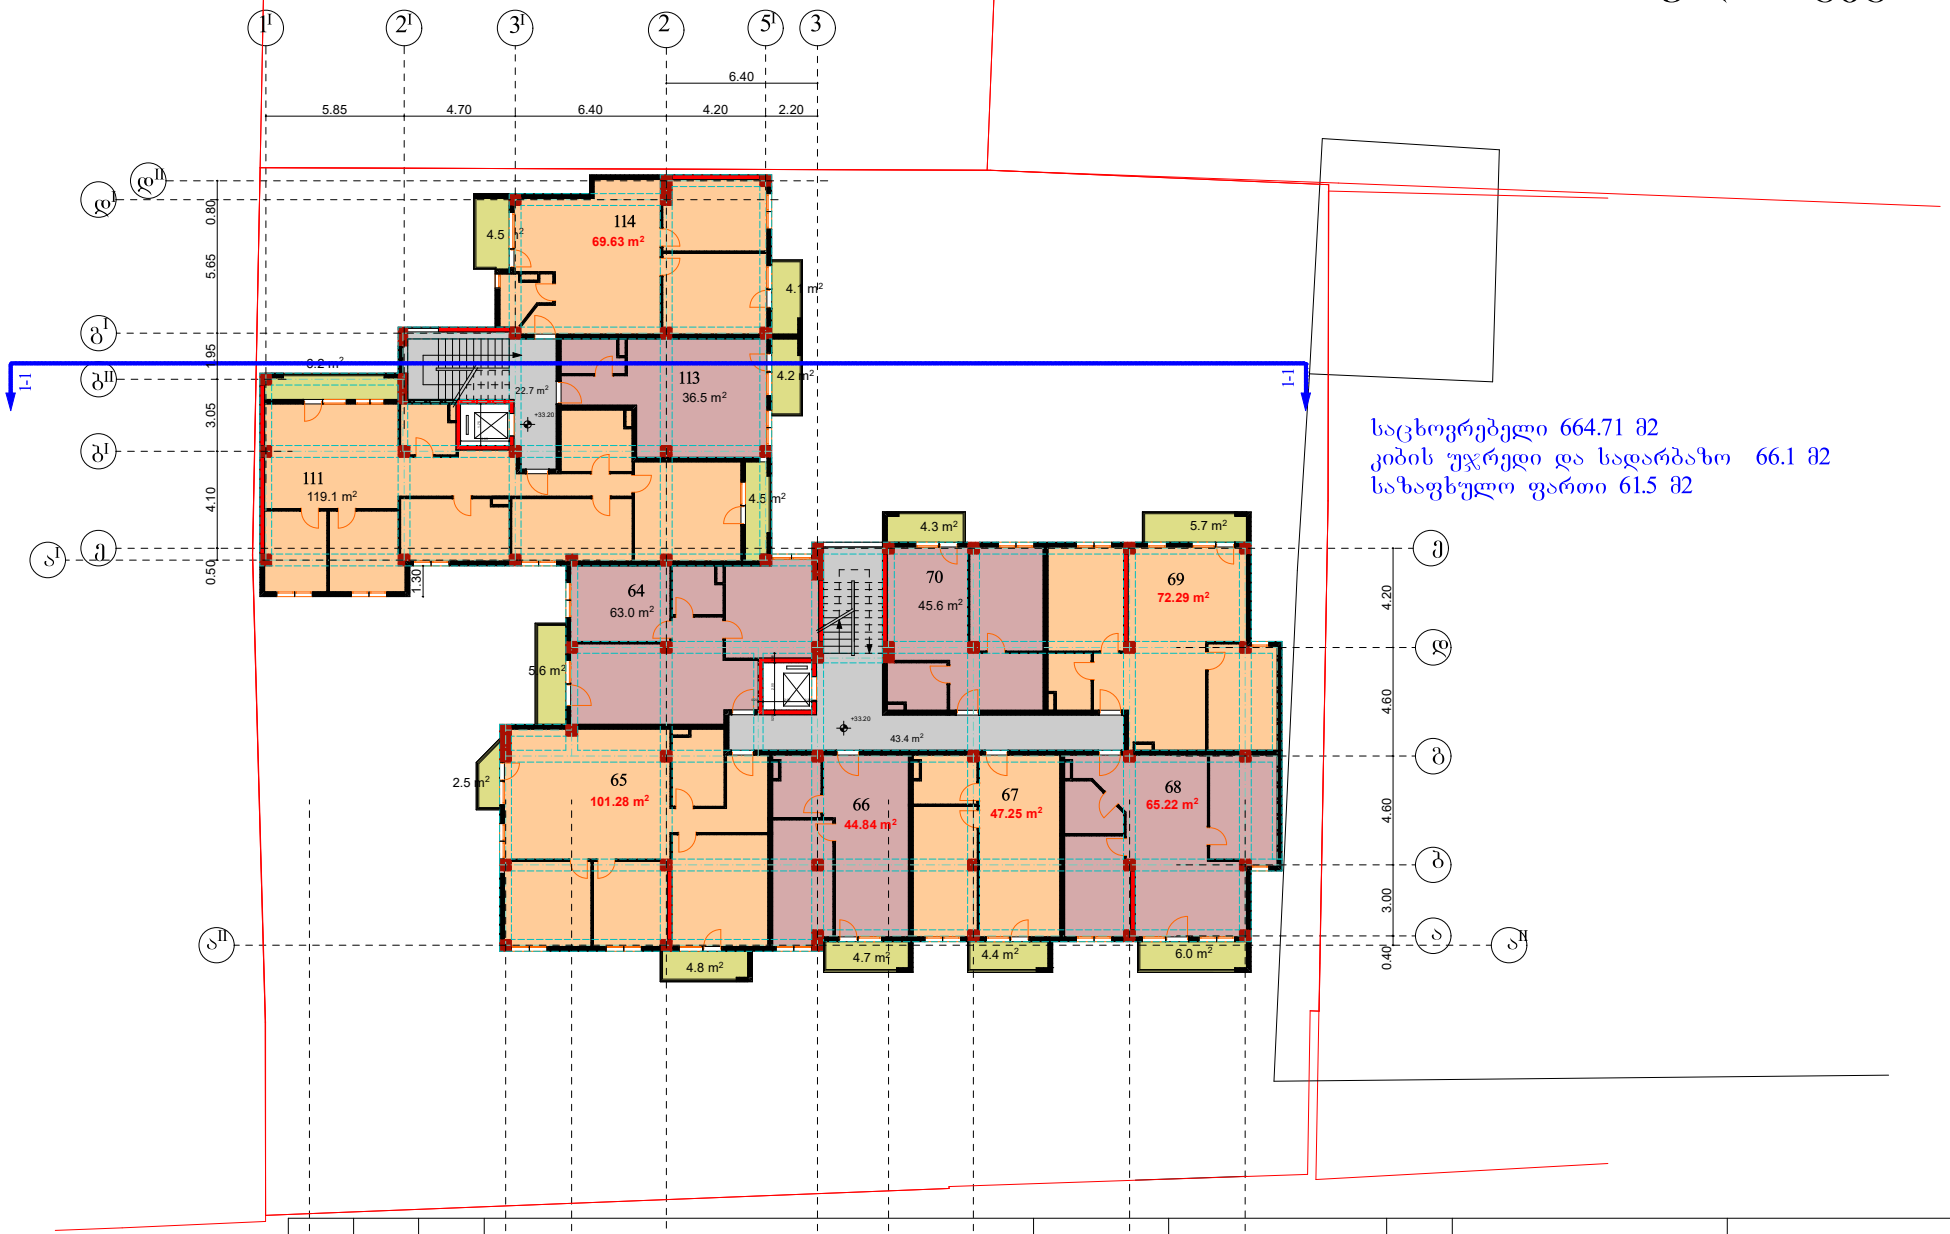

საცხოვრებელი 664.71 მ2
კიბის უჯრედი და სადარბაზო 66.1 მ2
საზაფხულო ფართი 61.5 მ2

საპროექტო დოკუმენტაცია	ფაილი №3491143	საკადასტრო 01.13.06.006.064	ქ. თბილისი, ქუჩა ვანის №4	მრავალბინიანი საცხოვრებელი სახლი. I სართულის გეგმა	ფურცელი № 1	მაშტაბი 1:100	დამკვეთი ნ. ლაცაბიძე	საპროექტო ორგანიზაცია	დამკვეთი ნ. ლაცაბიძე პრ.ავტორი. ნ. გაბუნია შემსრულებელი

შ.პ.ს "სამშენებლო კომპანია თბილისის ვექტორი"
ს/კ 406250186
2023

XII სართულის გეგმა



საცხოვრებელი 519.26 მ2
კიბის უჯრედი და სადარბაზო 58.5 მ2
საზაფხულო ფართი 182.7 მ2

საპროექტო ორგანიზაცია			მრავალბინიანი საცხოვრებელი სახლი.	ფურცელი № 1	დამკვეთი	საპროექტო ორგანიზაცია	შ.პ.ს "სამშენებლო კომპანია თბილისის ვექტორი"
დამკვეთი ნ. ლაცაბიძე					ნ. ლაცაბიძე	დამკვეთი ნ. ლაცაბიძე	
პრ.ავტორი. ნ. გაბუნია						პრ.ავტორი.	ს/კ 406250186
შემსრულებელი			ქ. თბილისი, ქუჩა კვანის №4	მაშტაბი 1:100		შემსრულებელი	2023


8.30 2.80 4.00 6.40 3.00 3.60 6.60 4.90

I სართულის გეგმა

ფაილი №3491143

საკადასტრო კოდი 01.13.06.006.064

XIII სართულის გეგმა

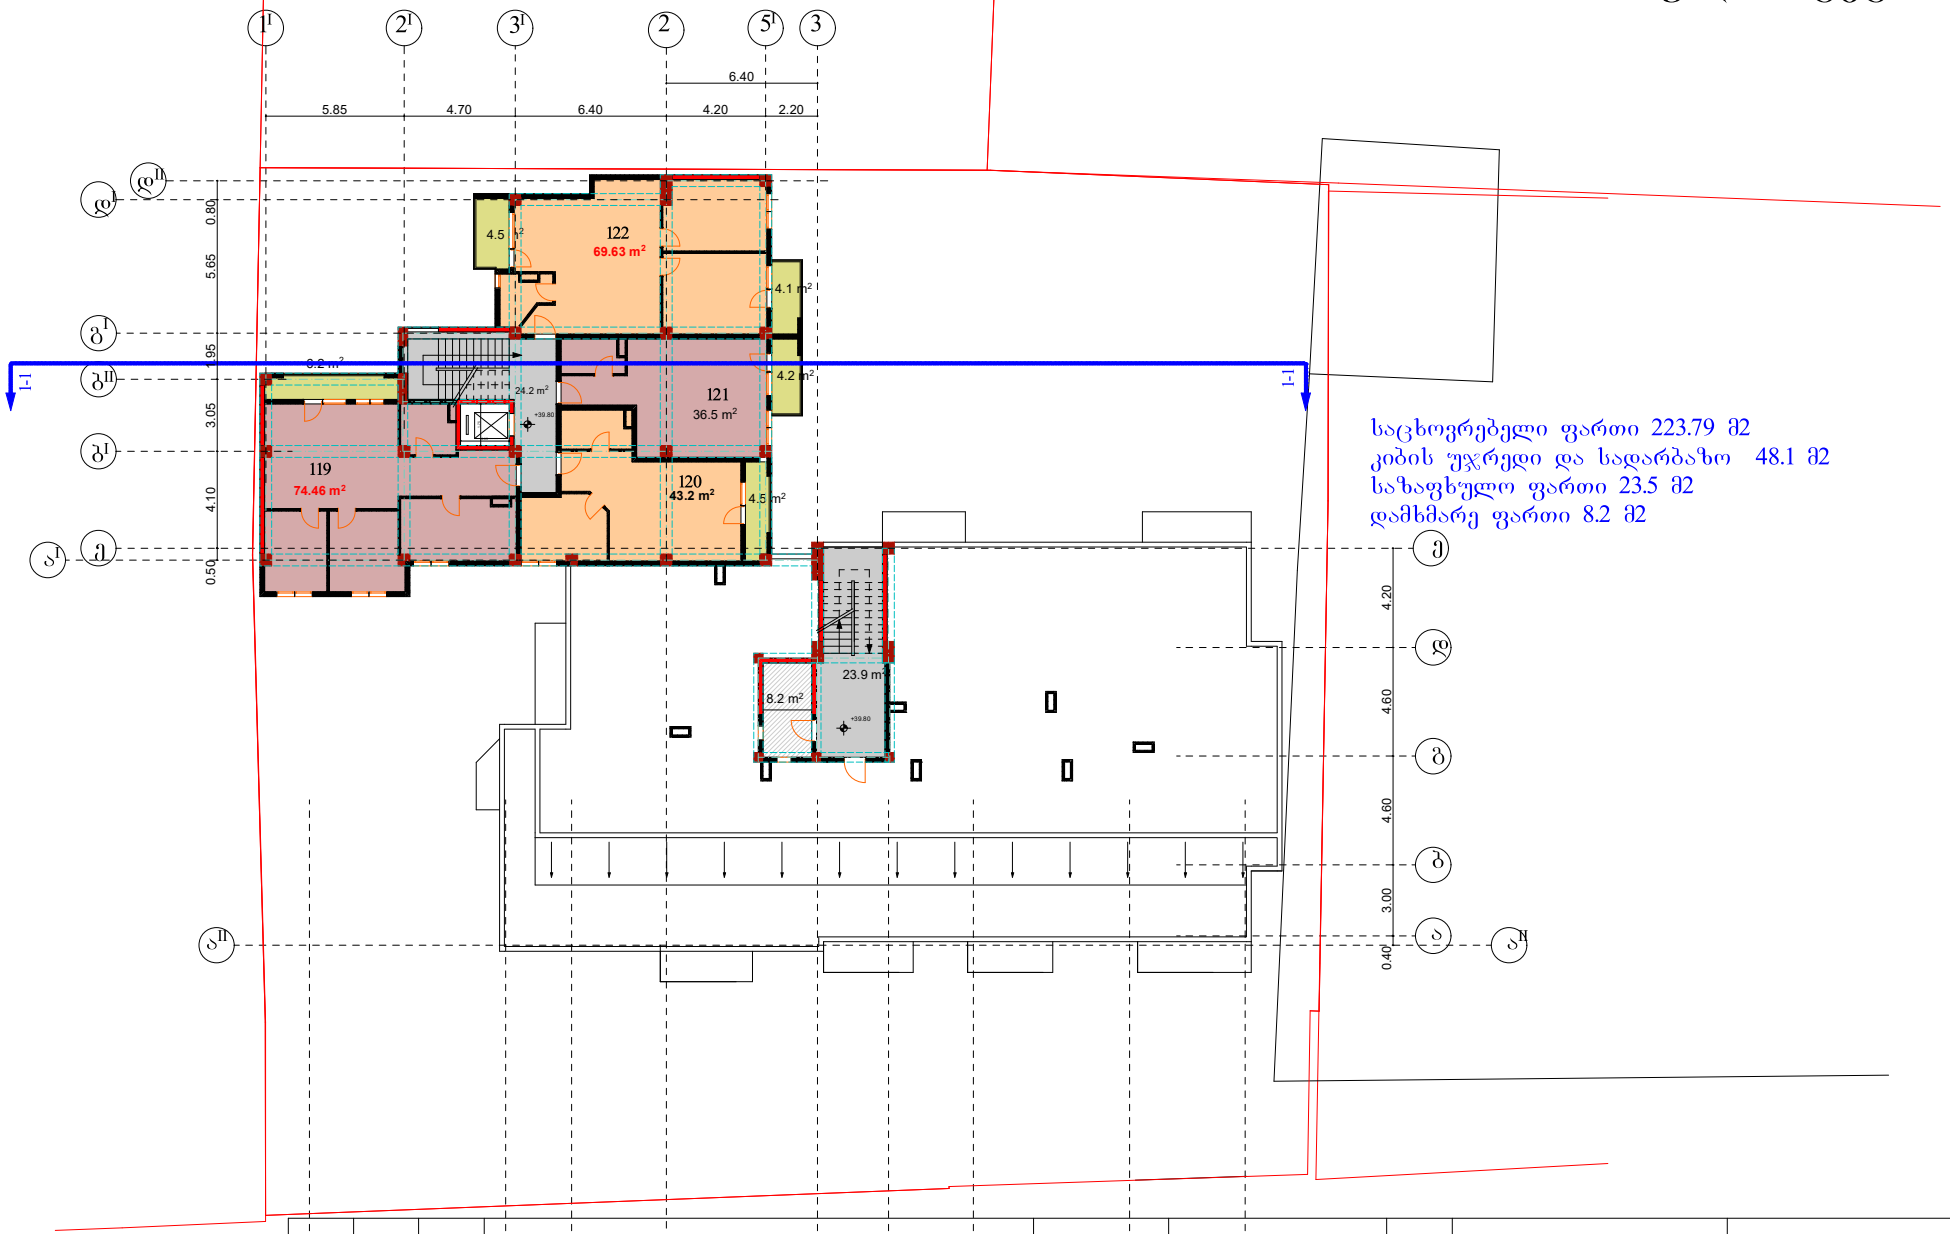

საპროექტო დოკუმენტაცია	გვაი №3491143	საკადასტრო კოდი 01.13.06.006.064	ქ. თბილისი, ქუჩა კვანის №4	მრავალბინიანი საცხოვრებელი სახლი. I სართულის გეგმა	ფურცელი № 1	მაშტაბი 1:100	დამკვეთი ნ. ლაცაბიძე	საპროექტო ორგანიზაცია

დამკვეთი ნ. ლაცაბიძე

პრ.ავტორი. ნ. გაბუნია


შემსრულებელი

შ.პ.ს "სამშენებლო კომპანია თბილისის ვექტორი"

ს/კ 406250186


2023

სართულის გეგმა

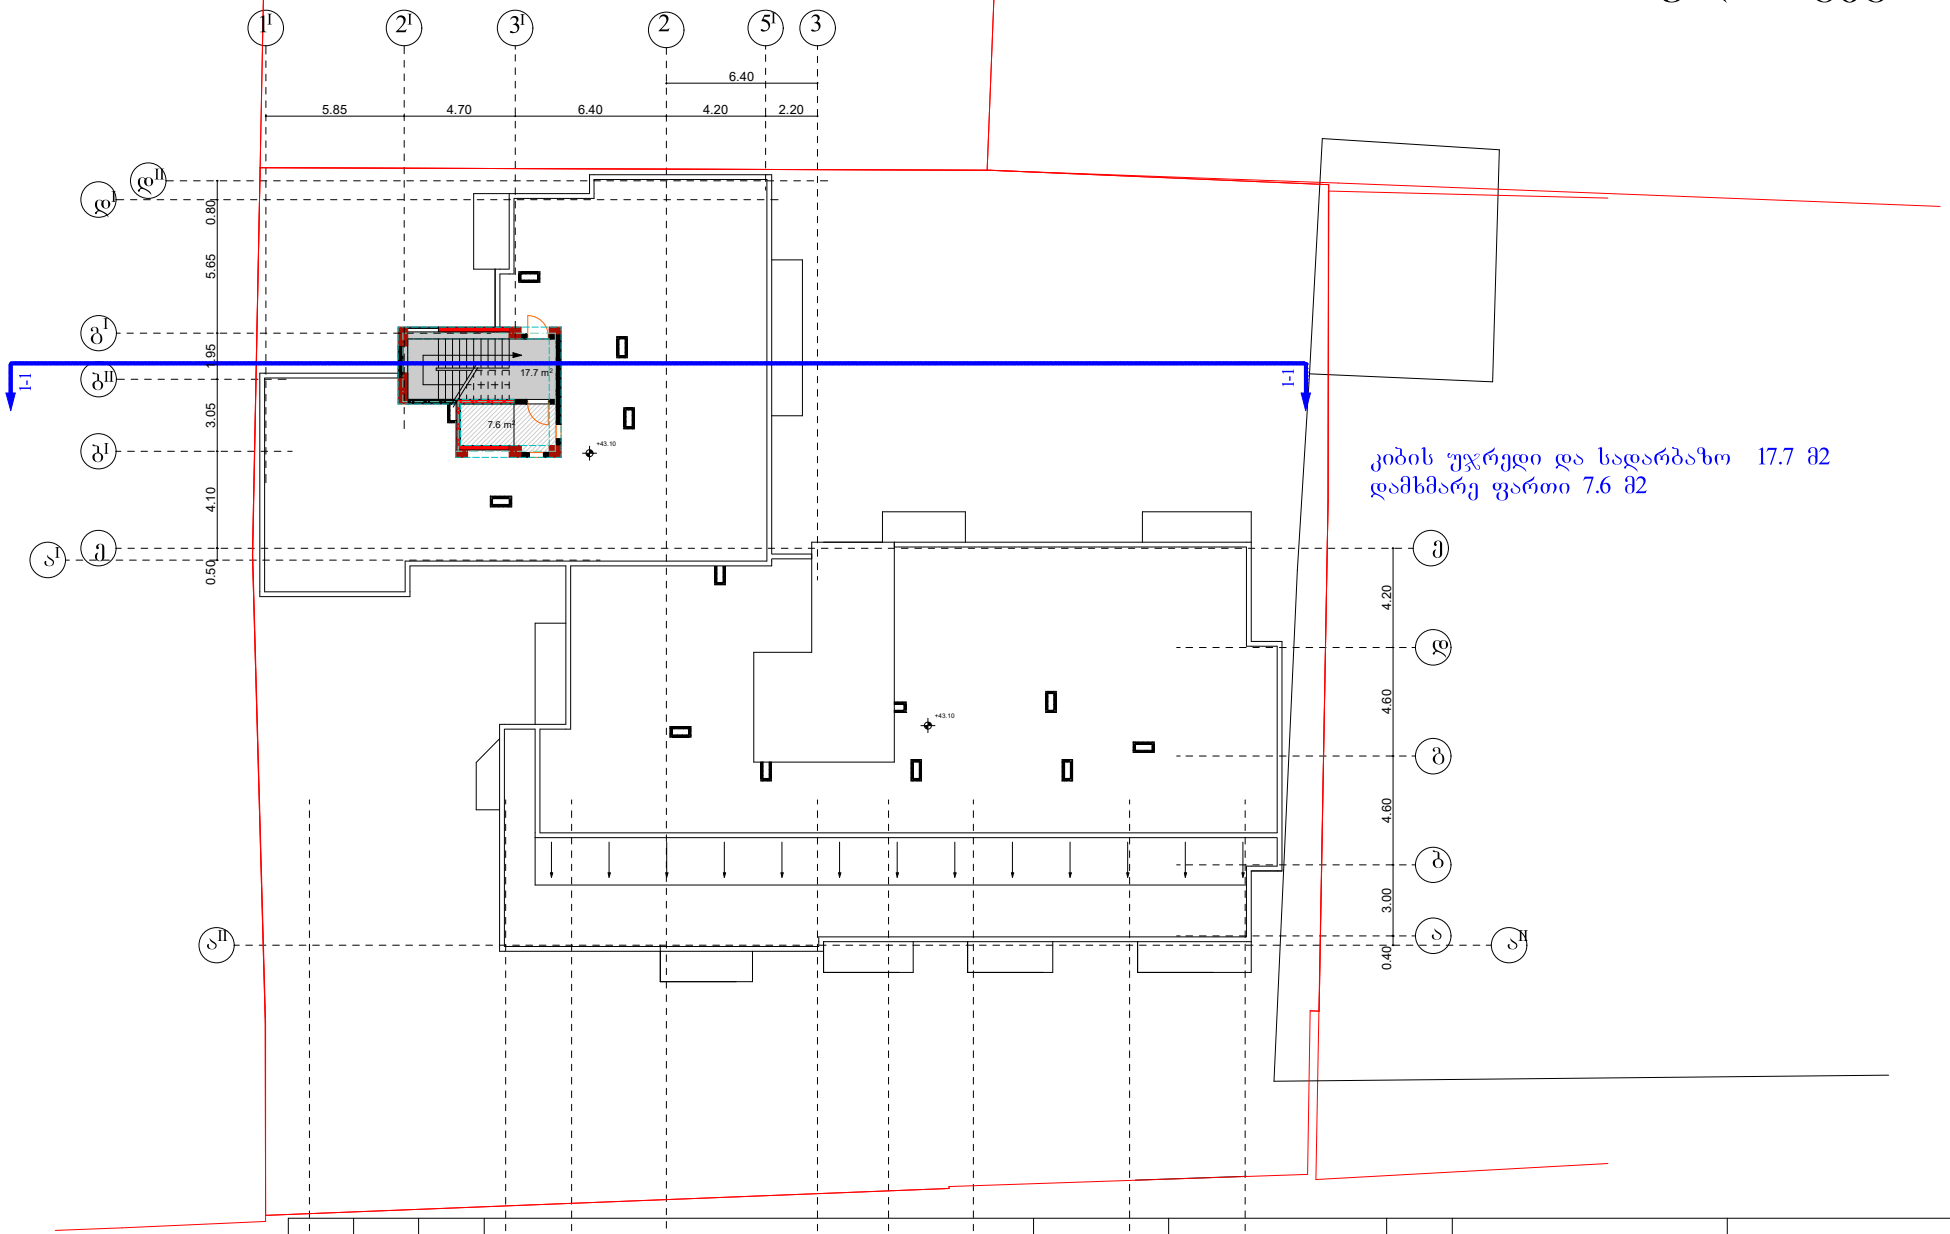

საპროექტო ორგანიზაცია			მრავალბინიანი საცხოვრებელი სახლი.		ფურცელი № 1	დამკვეთი	საპროექტო ორგანიზაცია	შ.პ.ს "სამშენებლო კომპანია თბილისის ვექტორი"
დამკვეთი	8.30	2.80	4.00	6.40	3.00	3.60	6.60	4.90	ნ. ლაცაბიძე		დამკვეთი ნ. ლაცაბიძე	
დავალება №	გვარი №3491143	საკადასტრო კოდი 01.13.06.006.064	ქ. თბილისი, ქუჩა კვანის №4	I სართულის გეგმა			მაშტაბი 1:100			პრ.ავტორი. ნ. გაბუნია შემსრულებელი	ს/კ 406250186
1	1I	2	3	3I	4	5	6				2023

სახურავის გეგმა

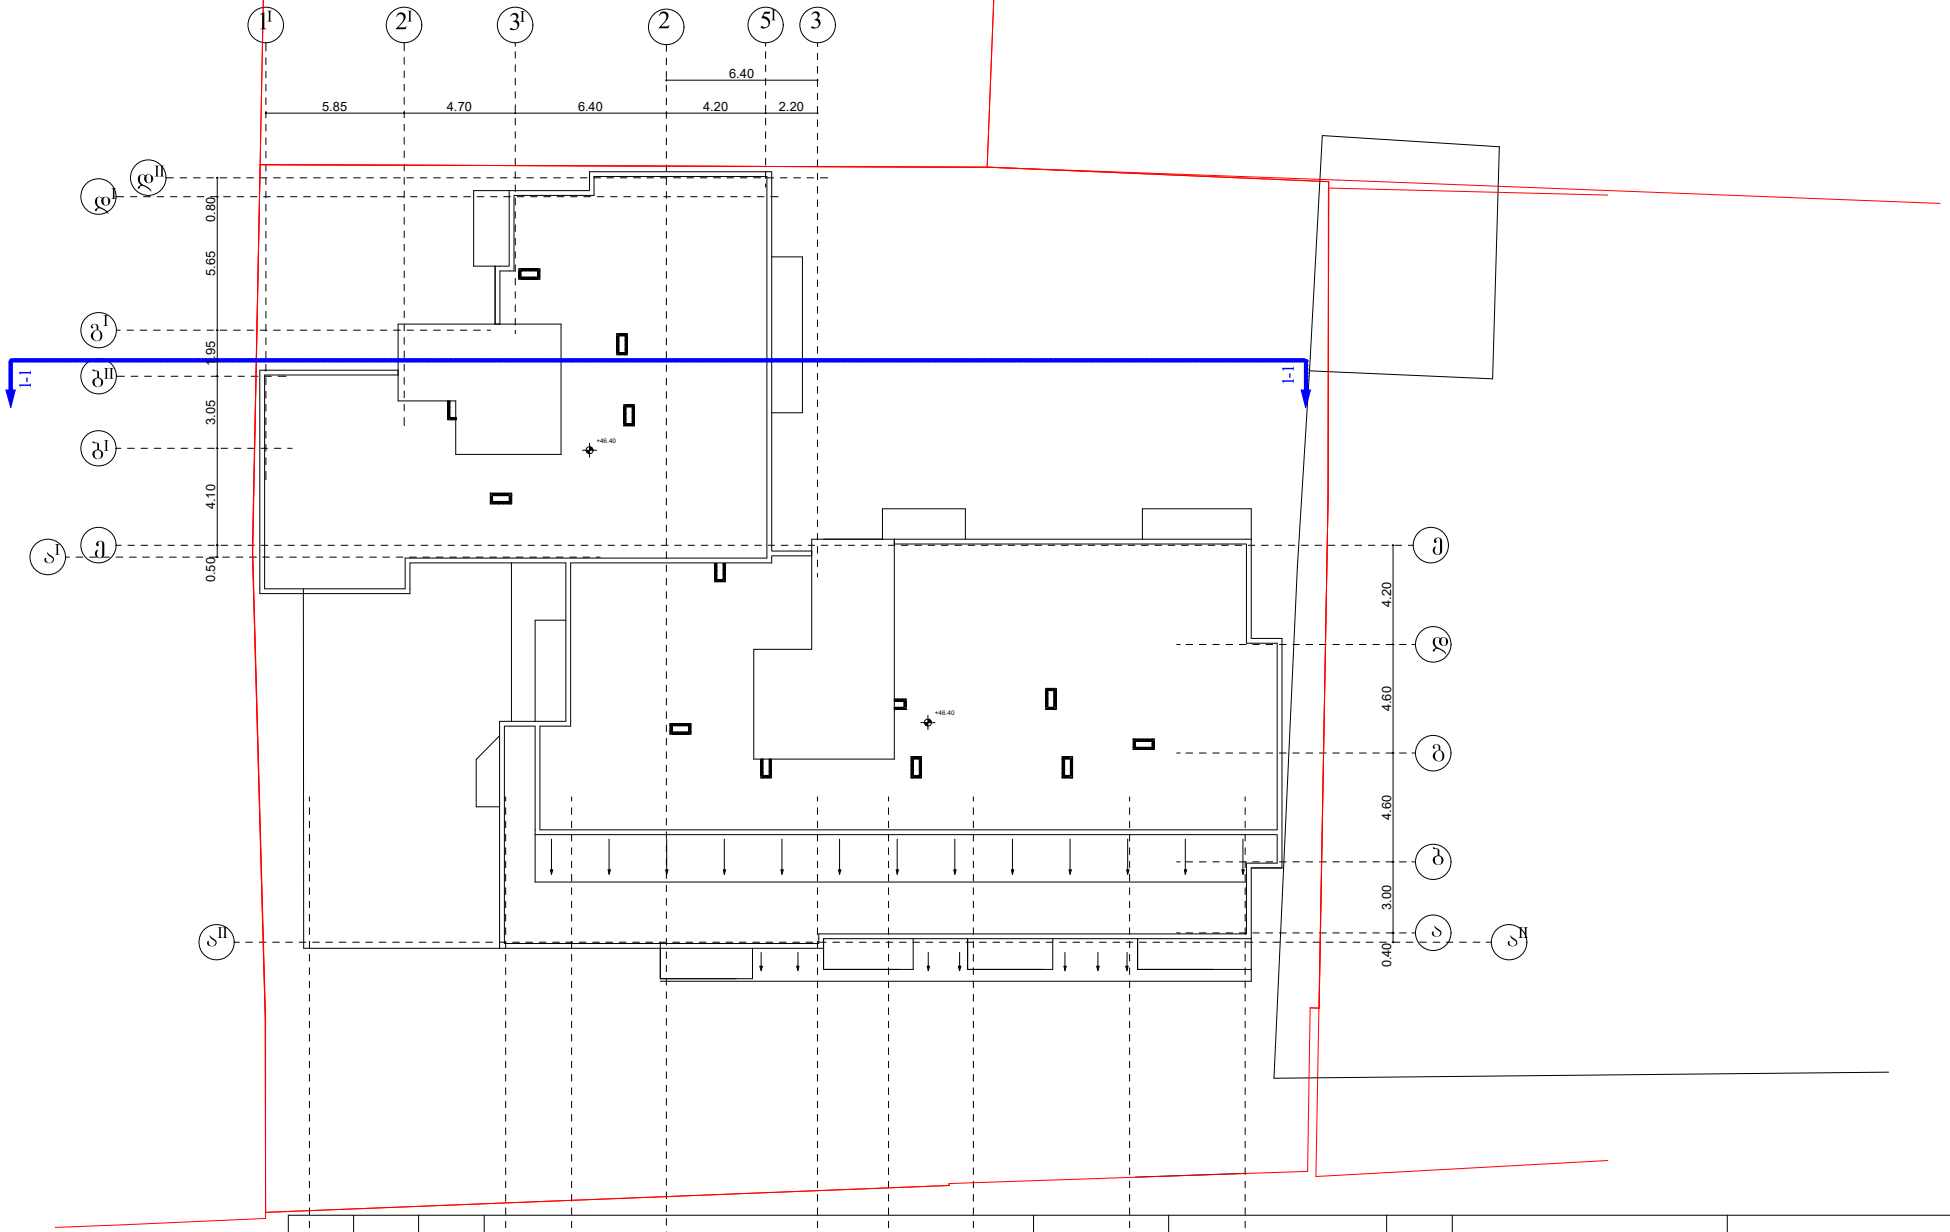

საპროექტო ორგანიზაცია									
დამკვეთი									
ნ. ლაცაბიძე									
პრ.ავტორი.									
შემსრულებელი									
ნ. გაბუნია									