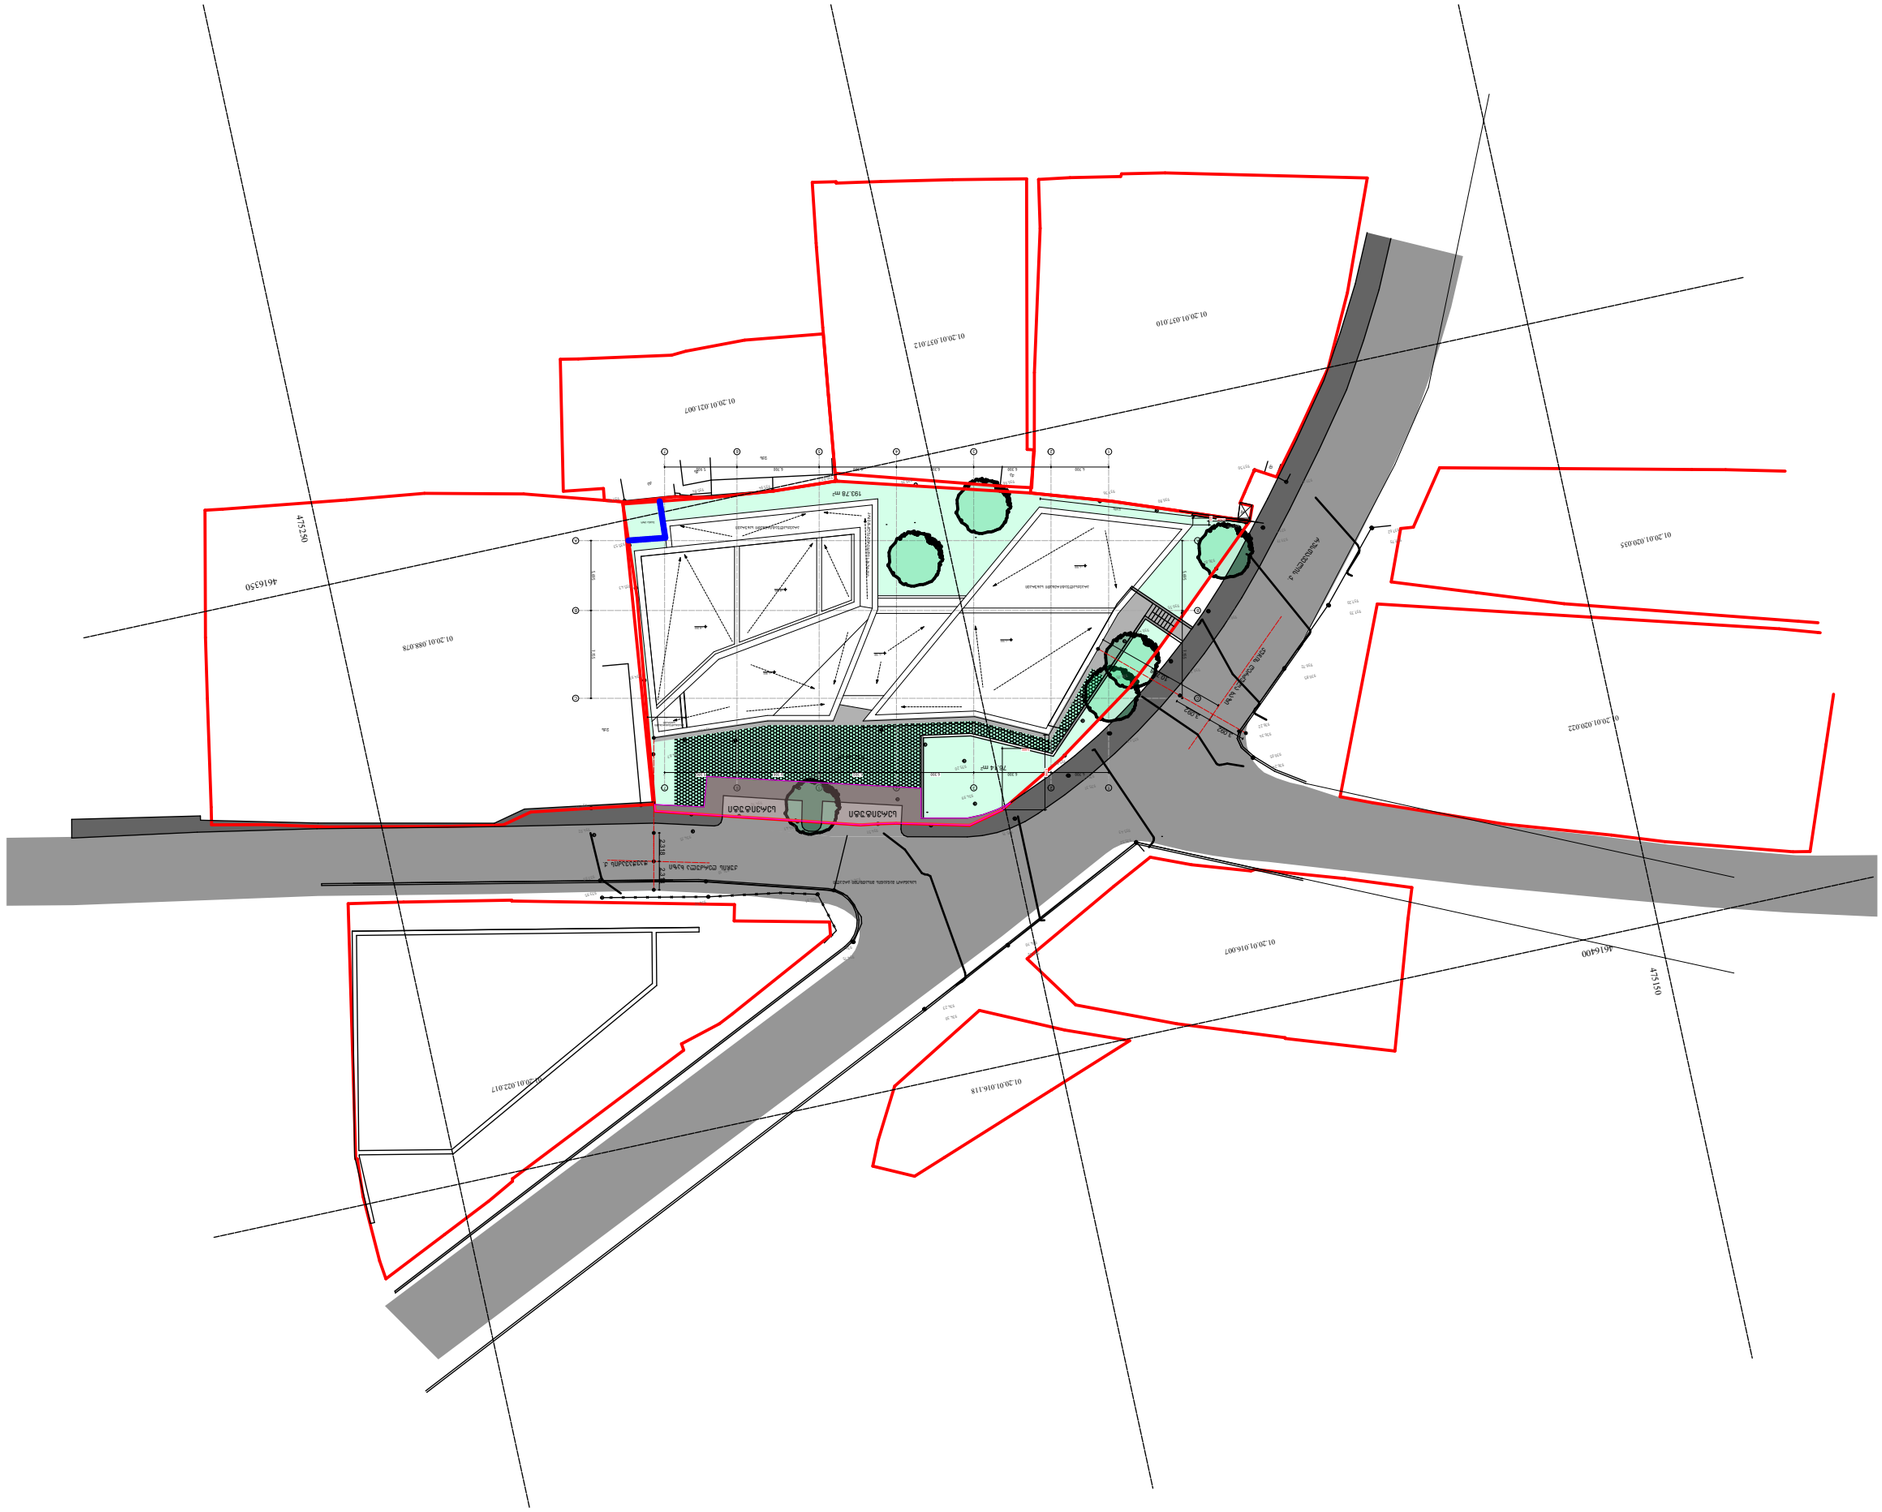
01.20.01.037.010
01.20.01.027.012
01.20.01.021.007
01.20.01.028.078
01.20.01.020.035
01.20.01.020.022
01.20.01.016.007
01.20.01.016.118
01.20.01.022.017
4616350
475250
4616400
475150
ავტოსადგომი 4 ადგილისთვის
ავტოსადგომი
ავტოსადგომი
ავტოსადგომი

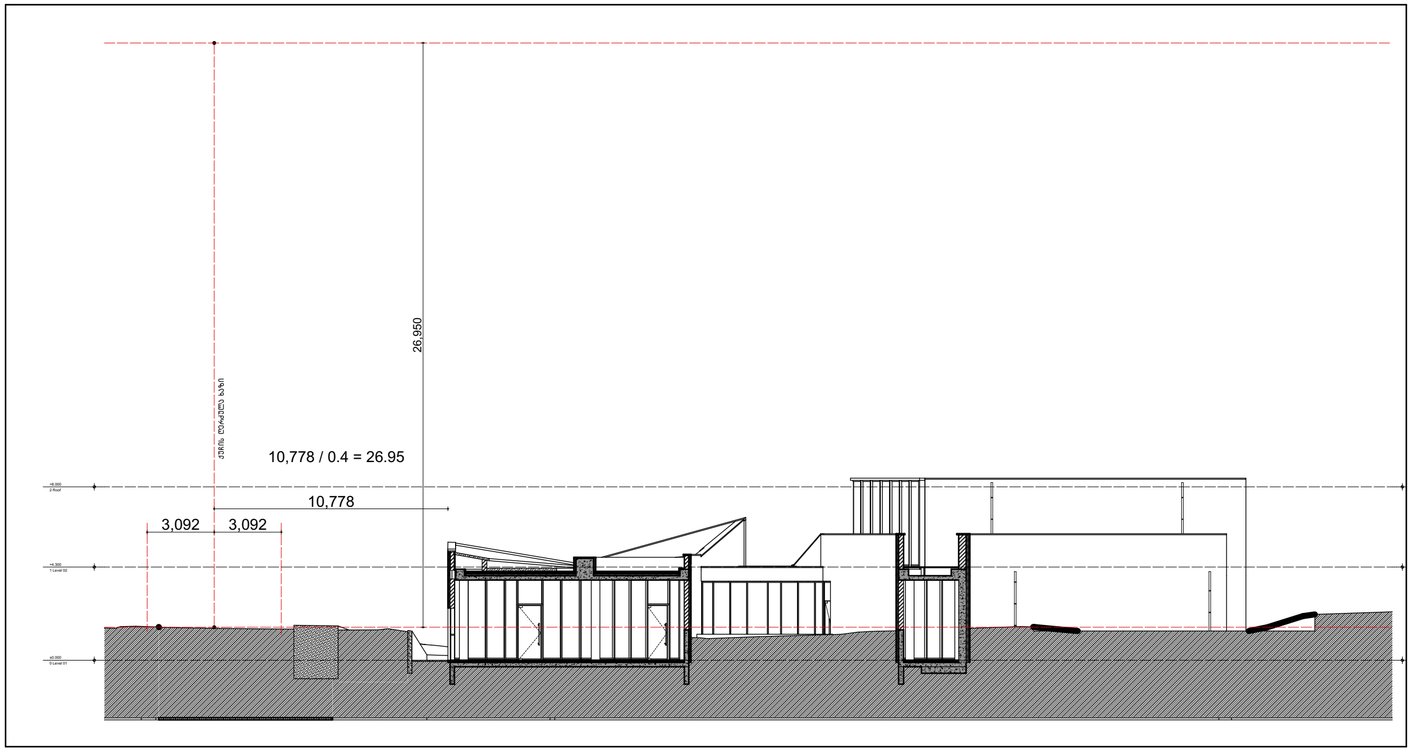


Sh.11
A-703
ჭრილი
1:200

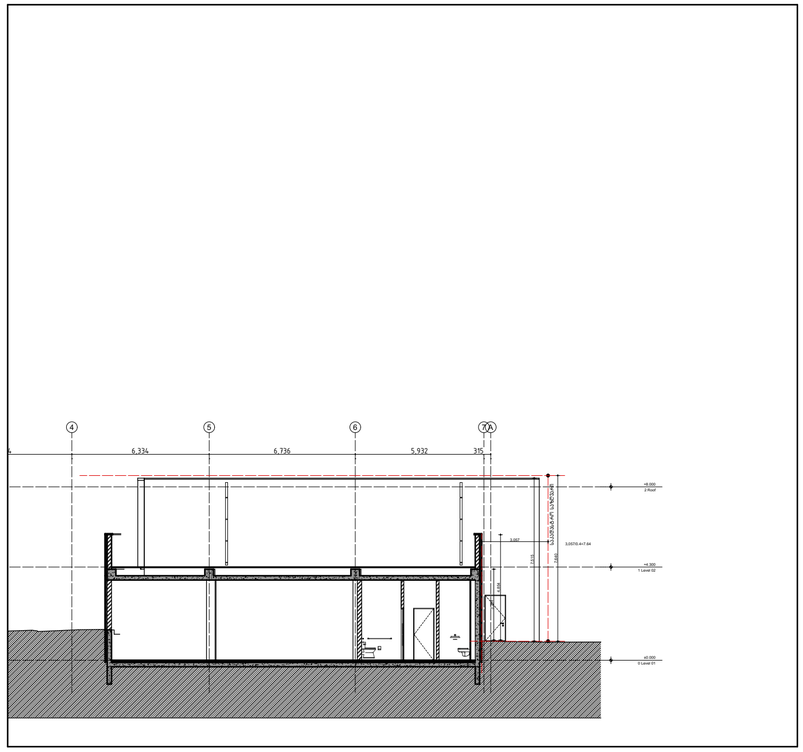


3
A-703
ჭრილი
1:200

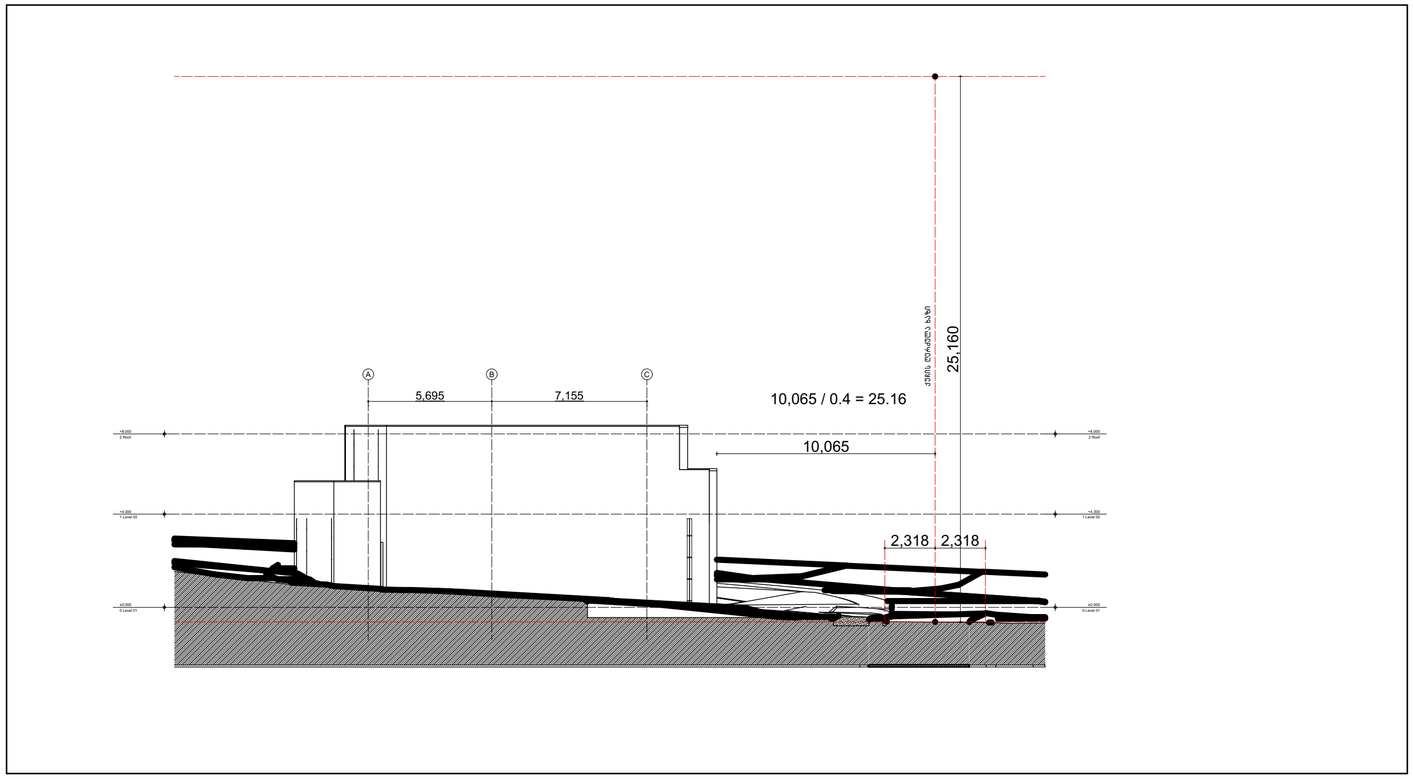


2
A-703
ჭრილი
1:200

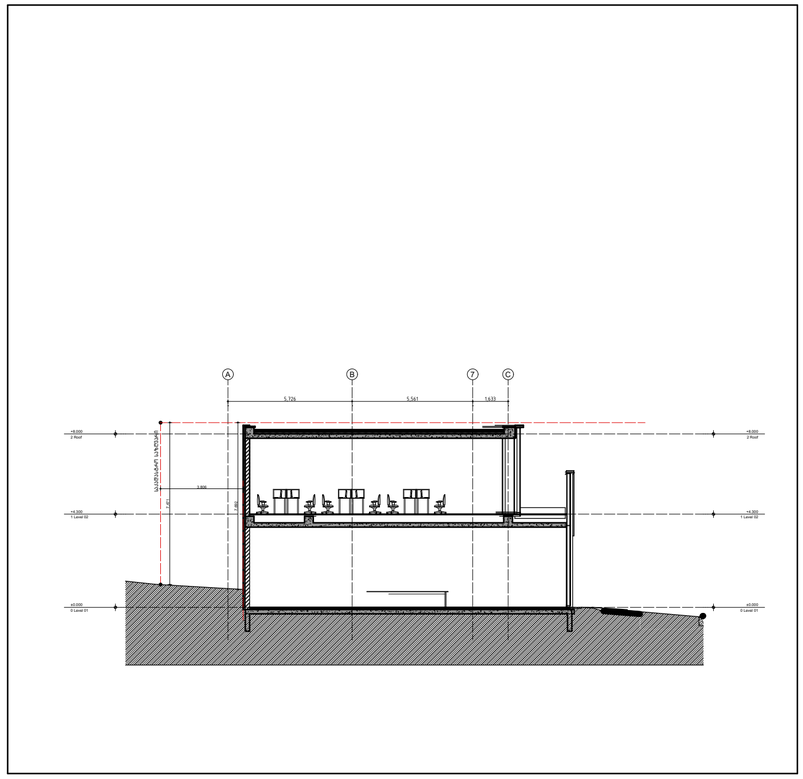


4
A-703
ჭრილი
1:200

ცვლილება:
a
b
c
d
e

პროექტი:
სავაჭრო ობიექტი დ. წყნეთში
დაბა წყნეთი, ქუჩა ჭავჭავაძის, N 12
ს/კ: 01.20.01.037.014

საპროექტო ჯგუფი:
მთ. არქიტექტორი:
პილკე ტომი ბლიკერი (HTB)
ავტორები:
პილკე ტომი ბლიკერი
არქიტექტორები:
ნიკოლოზ გომელაური (NG)
დამკვეთი:
ზურაბ ლუარსაბიშვილი
ლაკი დეველოპმენტი, ს/კ: 405321619

| | |
|---|---|
| ნახაზი: | სიმაღლის განსაზღვრის სქემები |
| პროექტი №: | 2201 |
| თარიღი: | 10/23/2023 |
| სტადია: | TD |
| ფორმატი: | A3 |
| დახაზა: | (NG) |
| შეამოწმა: | (HTB) |

ფურცელი:
**A-703**

TECHNICAL DESIGN STUDIO
თი დი ესი (404889251)

თბილისი, სუხიშვილის ქ. 19, tea@tds.ge, +995 571 00 45 75