

არსებული ფასადი

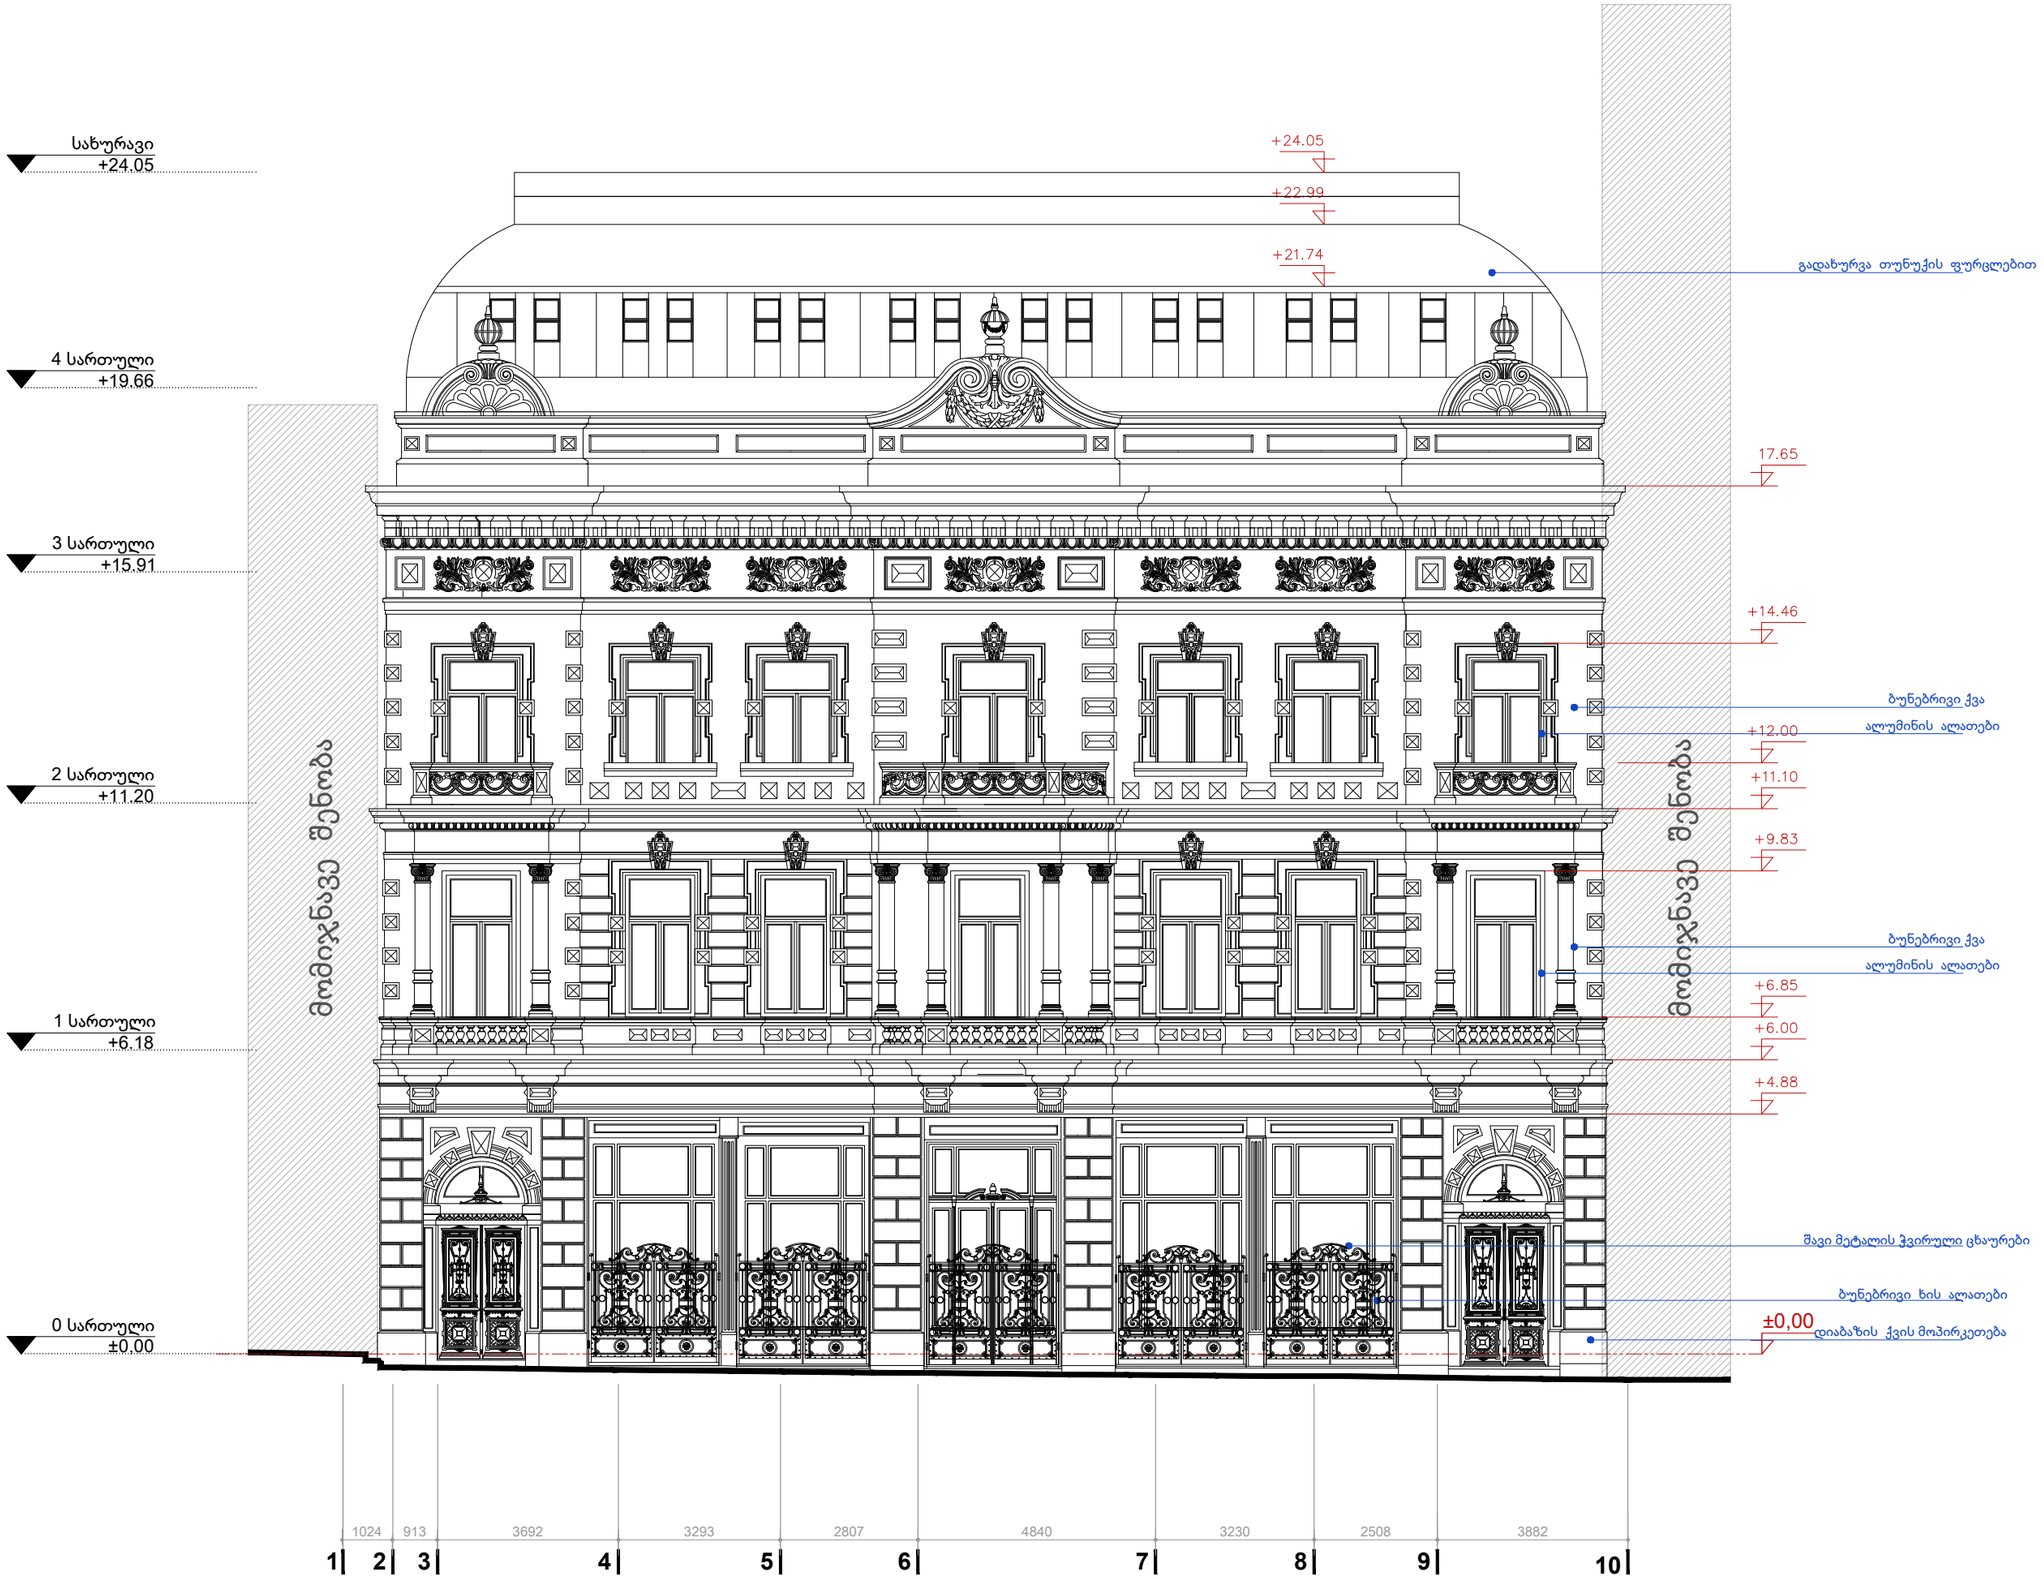


საპროექტო ფასადი

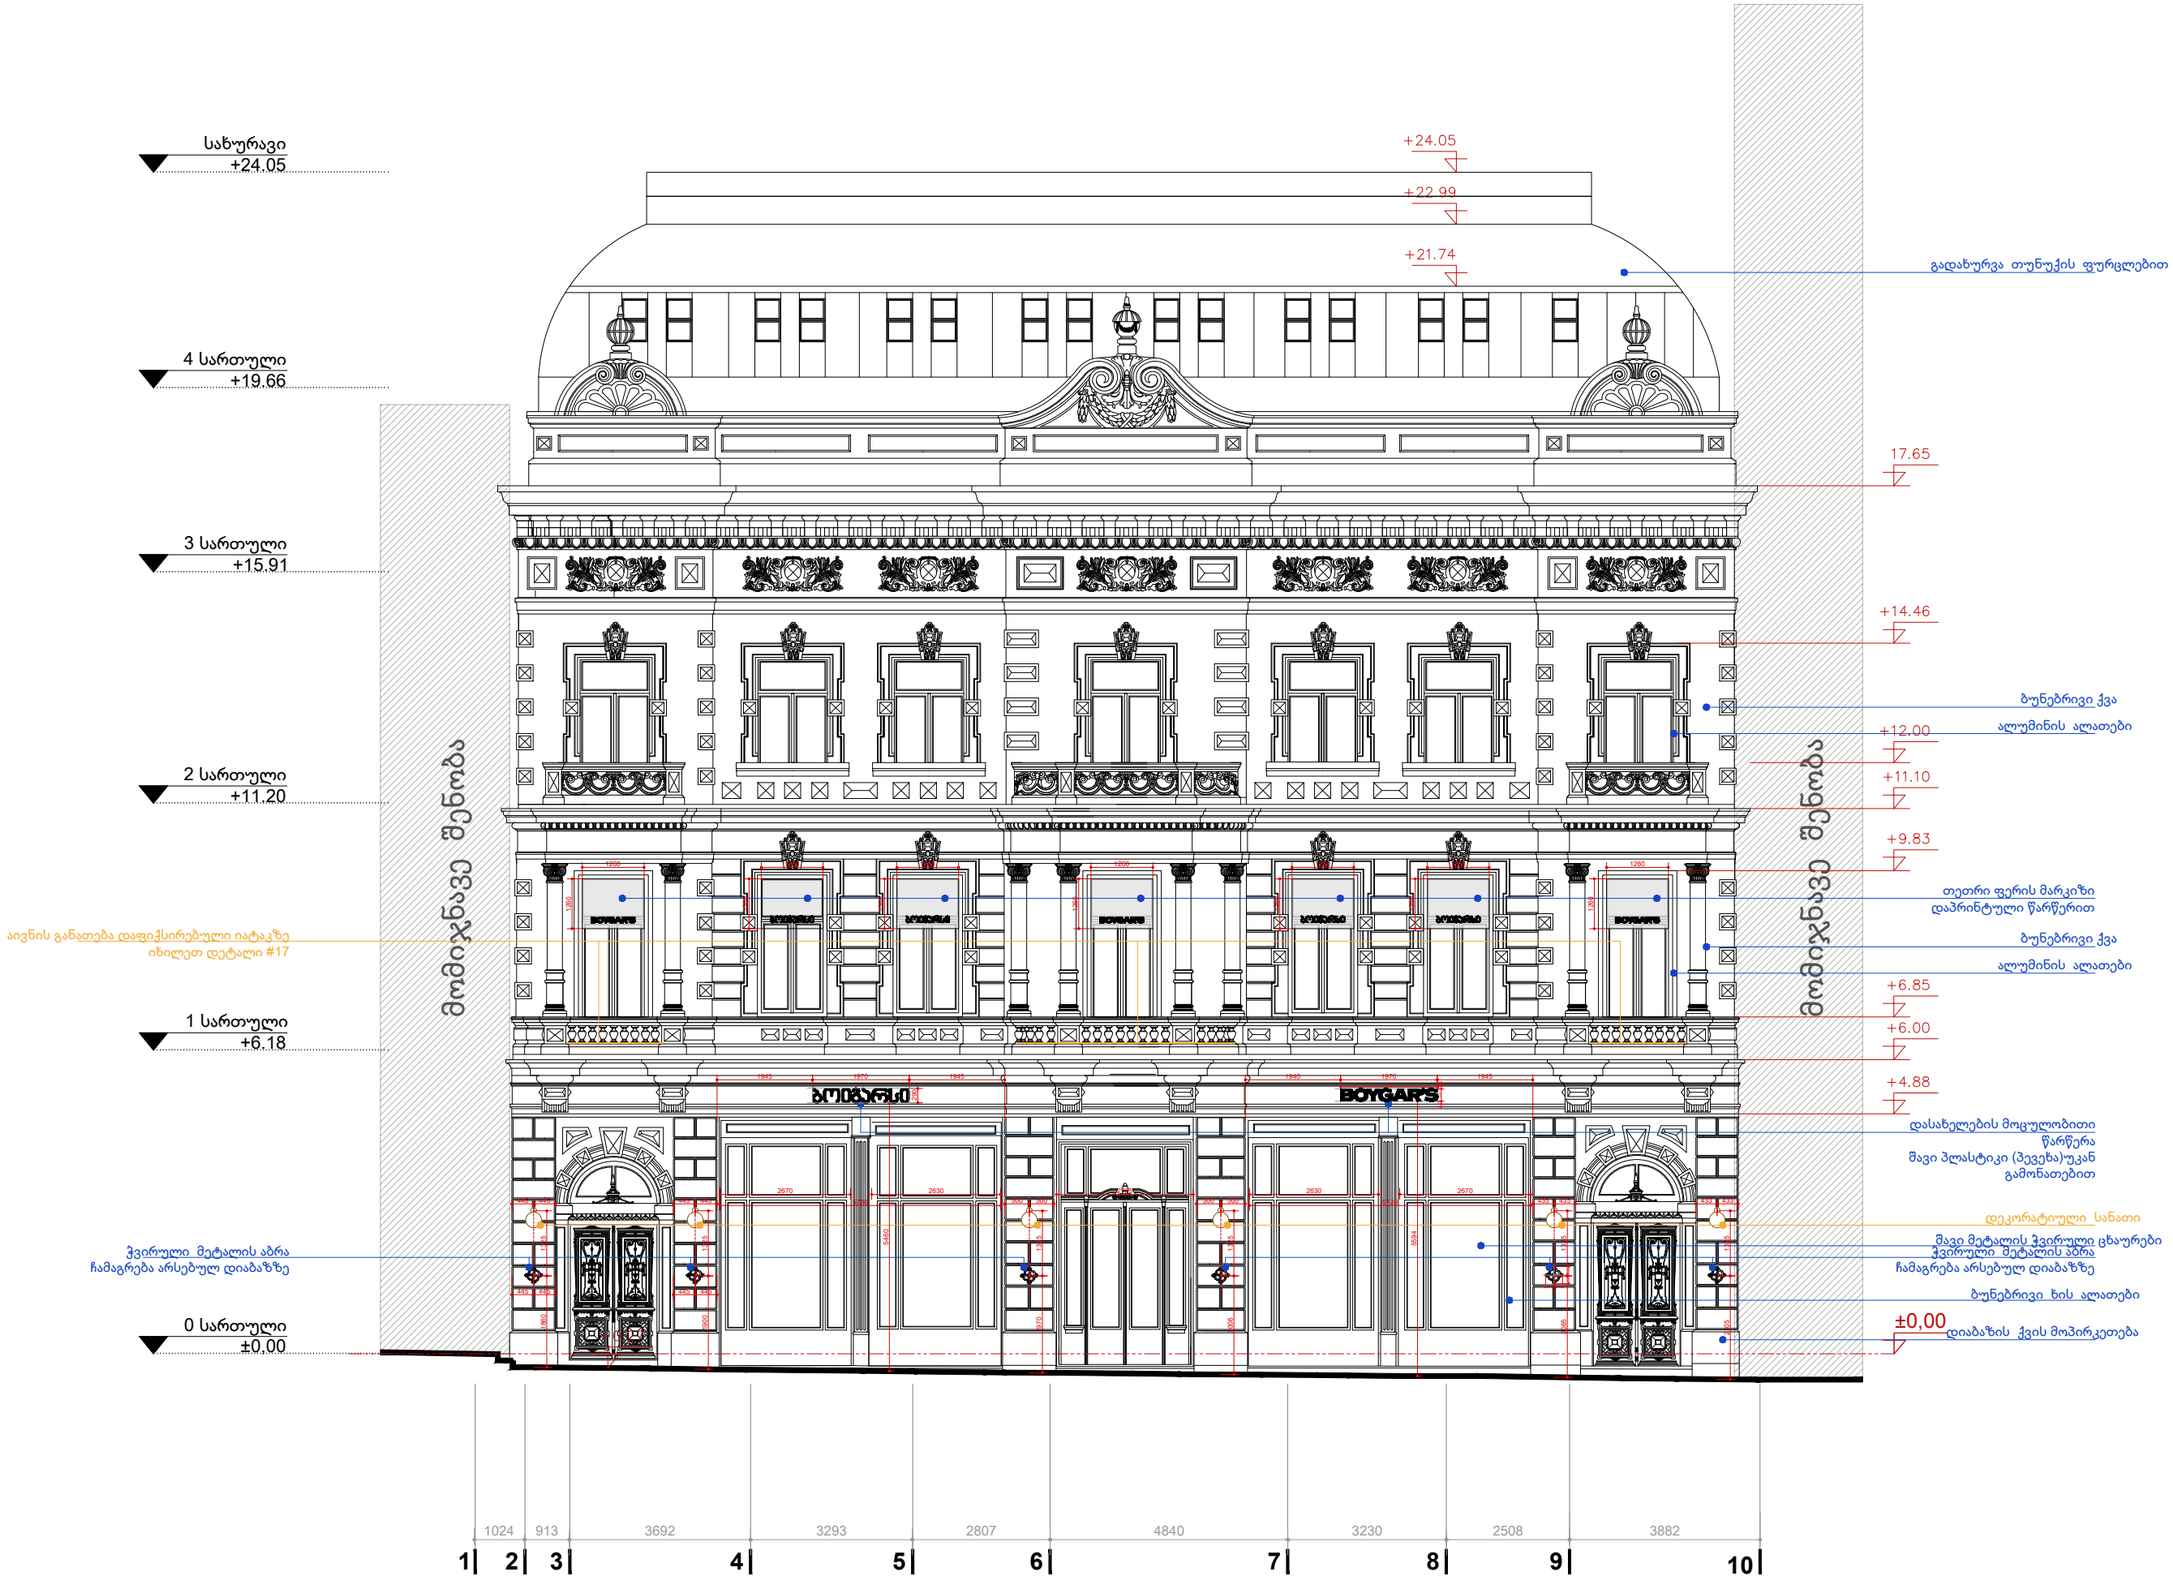


შავი ალუმინის ასროები
პრიალა ზედაპირით,
კონტრაჟურით განათებული
3000 K.
1970
BOYGAR'S
250
ჩამაგრდება 10მმ რადიუსის
მქონე მილის საშუალებით
შავი ალუმინის ასროები
პრიალა ზედაპირით,
კონტრაჟურით განათებული
3000 K.
50
50
არსებული კედელი


შავი ალუმინის ასროები
პრიალა ზედაპირით,
კონტრაჟურით განათებული
3000 K.
1970
ბოიგარსი
290
ჩამაგრდება 10მმ რადიუსის
მქონე მილის საშუალებით
შავი ალუმინის ასროები
პრიალა ზედაპირით,
კონტრაჟურით განათებული
3000 K.
50
50
არსებული კედელი

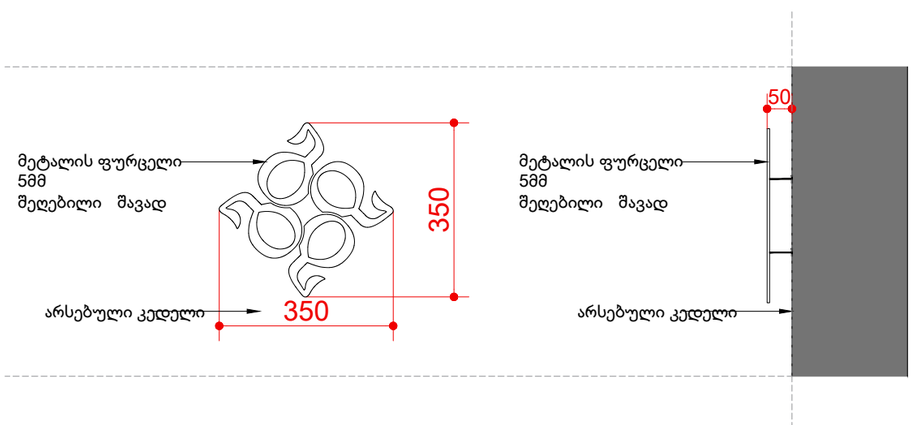
მეტალის ფურცელი
5მმ
შეღებილი შავად
350
არსებული კედელი
350
50
მეტალის ფურცელი
5მმ
შეღებილი შავად
არსებული კედელი