ფასადი D-A

ავტორი
ავტორი
ავტორი
დაამუშავა
დაამუშავა
შეამოწმა

პროექტი
მასშტაბი
თარიღი
რევიზია

ფურცლის
დასახელება

02.09.2023

A3 ფურცელი

ობიექტის
მისამართი

კონტრაქტი
ელ.ფოსტა

ინფორმაცია
დამკვეთზე

ქ.თბილისი კოტეაფხაზის
ქუჩა 5

შპს "აგუნა" პროექტი წარმოადგენს სურგულა-ს საკუთრებას.მისი ნებისმიერი ფორმით(მთლიანად,ან ნაწილობრივ) გამრავლება,ან კოპირება

სურგულა-ს ნებართვის გარეშე იკრძალება.ნახაზი გამიზნულია მხოლოდ
კონტრაქტორებისთვის არქიტექტურული ინფორმაციის მისაღებად, და
მისი გამოყენება არ შეიძლება სხვა პროექტში.ზომები უნდა
გადამოწმდეს სამშენებლო მოედანზე კონტრაქტორის მიერ.

გაფრთხილება

არქიტექტურა

info@surgula.com

ზ.სურგულაძე შენიშვნა დ,მახარობლიძე

დ,ვეშაპიძე

A R C H I T E C T U R E I N T E R I O R D E S I G N

დ,მახარობლიძე 1:100

20.02.2023

ფასადი D-A ღერძებში

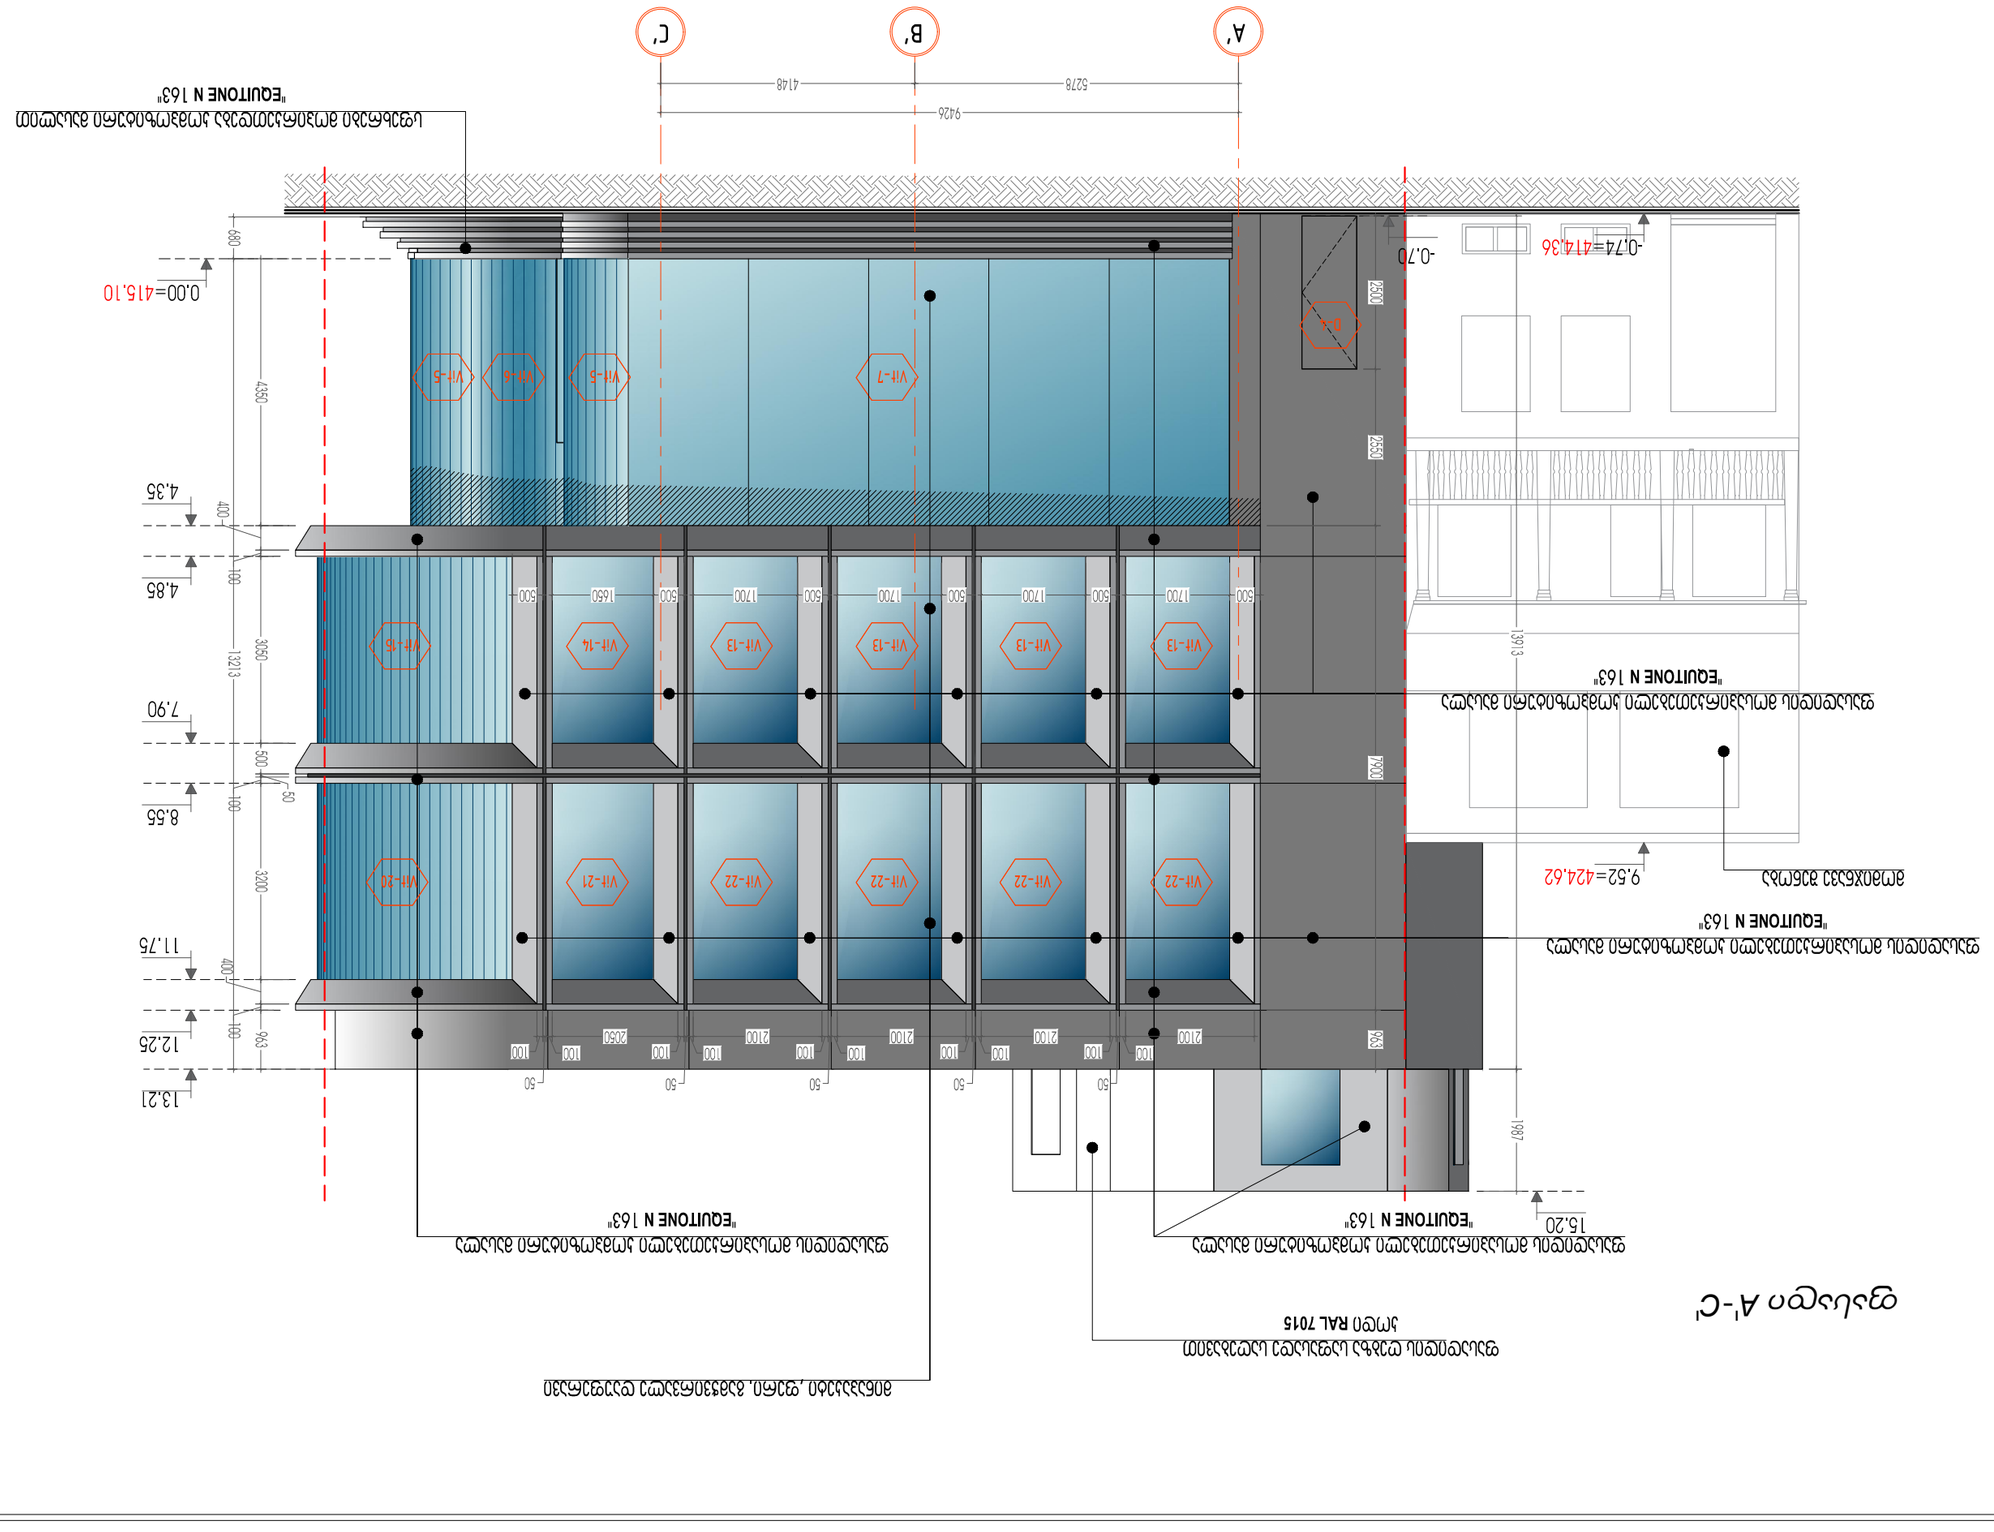

' ' '

ფასადი Aჩ

ავტორი
ავტორი
ავტორი
დაამუშავა
დაამუშავა
შეამოწმა

პროექტი
მასშტაბი
თარიღი
რევიზია

ფურცლის
დასახელება

02.09.2023

A3 ფურცელი

ობიექტის
მისამართი

კონტრაქტი
ელ.ფოსტა

ინფორმაცია
დამკვეთზე

ქ.თბილისი კოტეაფხაზის
ქუჩა 5

შპს "აგუნა" პროექტი წარმოადგენს სურგულა-ს საკუთრებას.მისი ნებისმიერი ფორმით(მთლიანად,ან ნაწილობრივ) გამრავლება,ან კოპირება

სურგულა-ს ნებართვის გარეშე იკრძალება.ნახაზი გამიზნულია მხოლოდ
კონტრაქტორებისთვის არქიტექტურული ინფორმაციის მისაღებად, და
მისი გამოყენება არ შეიძლება სხვა პროექტში.ზომები უნდა
გადამოწმდეს სამშენებლო მოედანზე კონტრაქტორის მიერ.

გაფრთხილება

არქიტექტურა

info@surgula.com

ზ.სურგულაძე შენიშვნა დ,მახარობლიძე

დ,ვეშაპიძე

A R C H I T E C T U R E I N T E R I O R D E S I G N

დ,მახარობლიძე 1:100

20.02.2023

ფასადი C'-A' ღერძებში

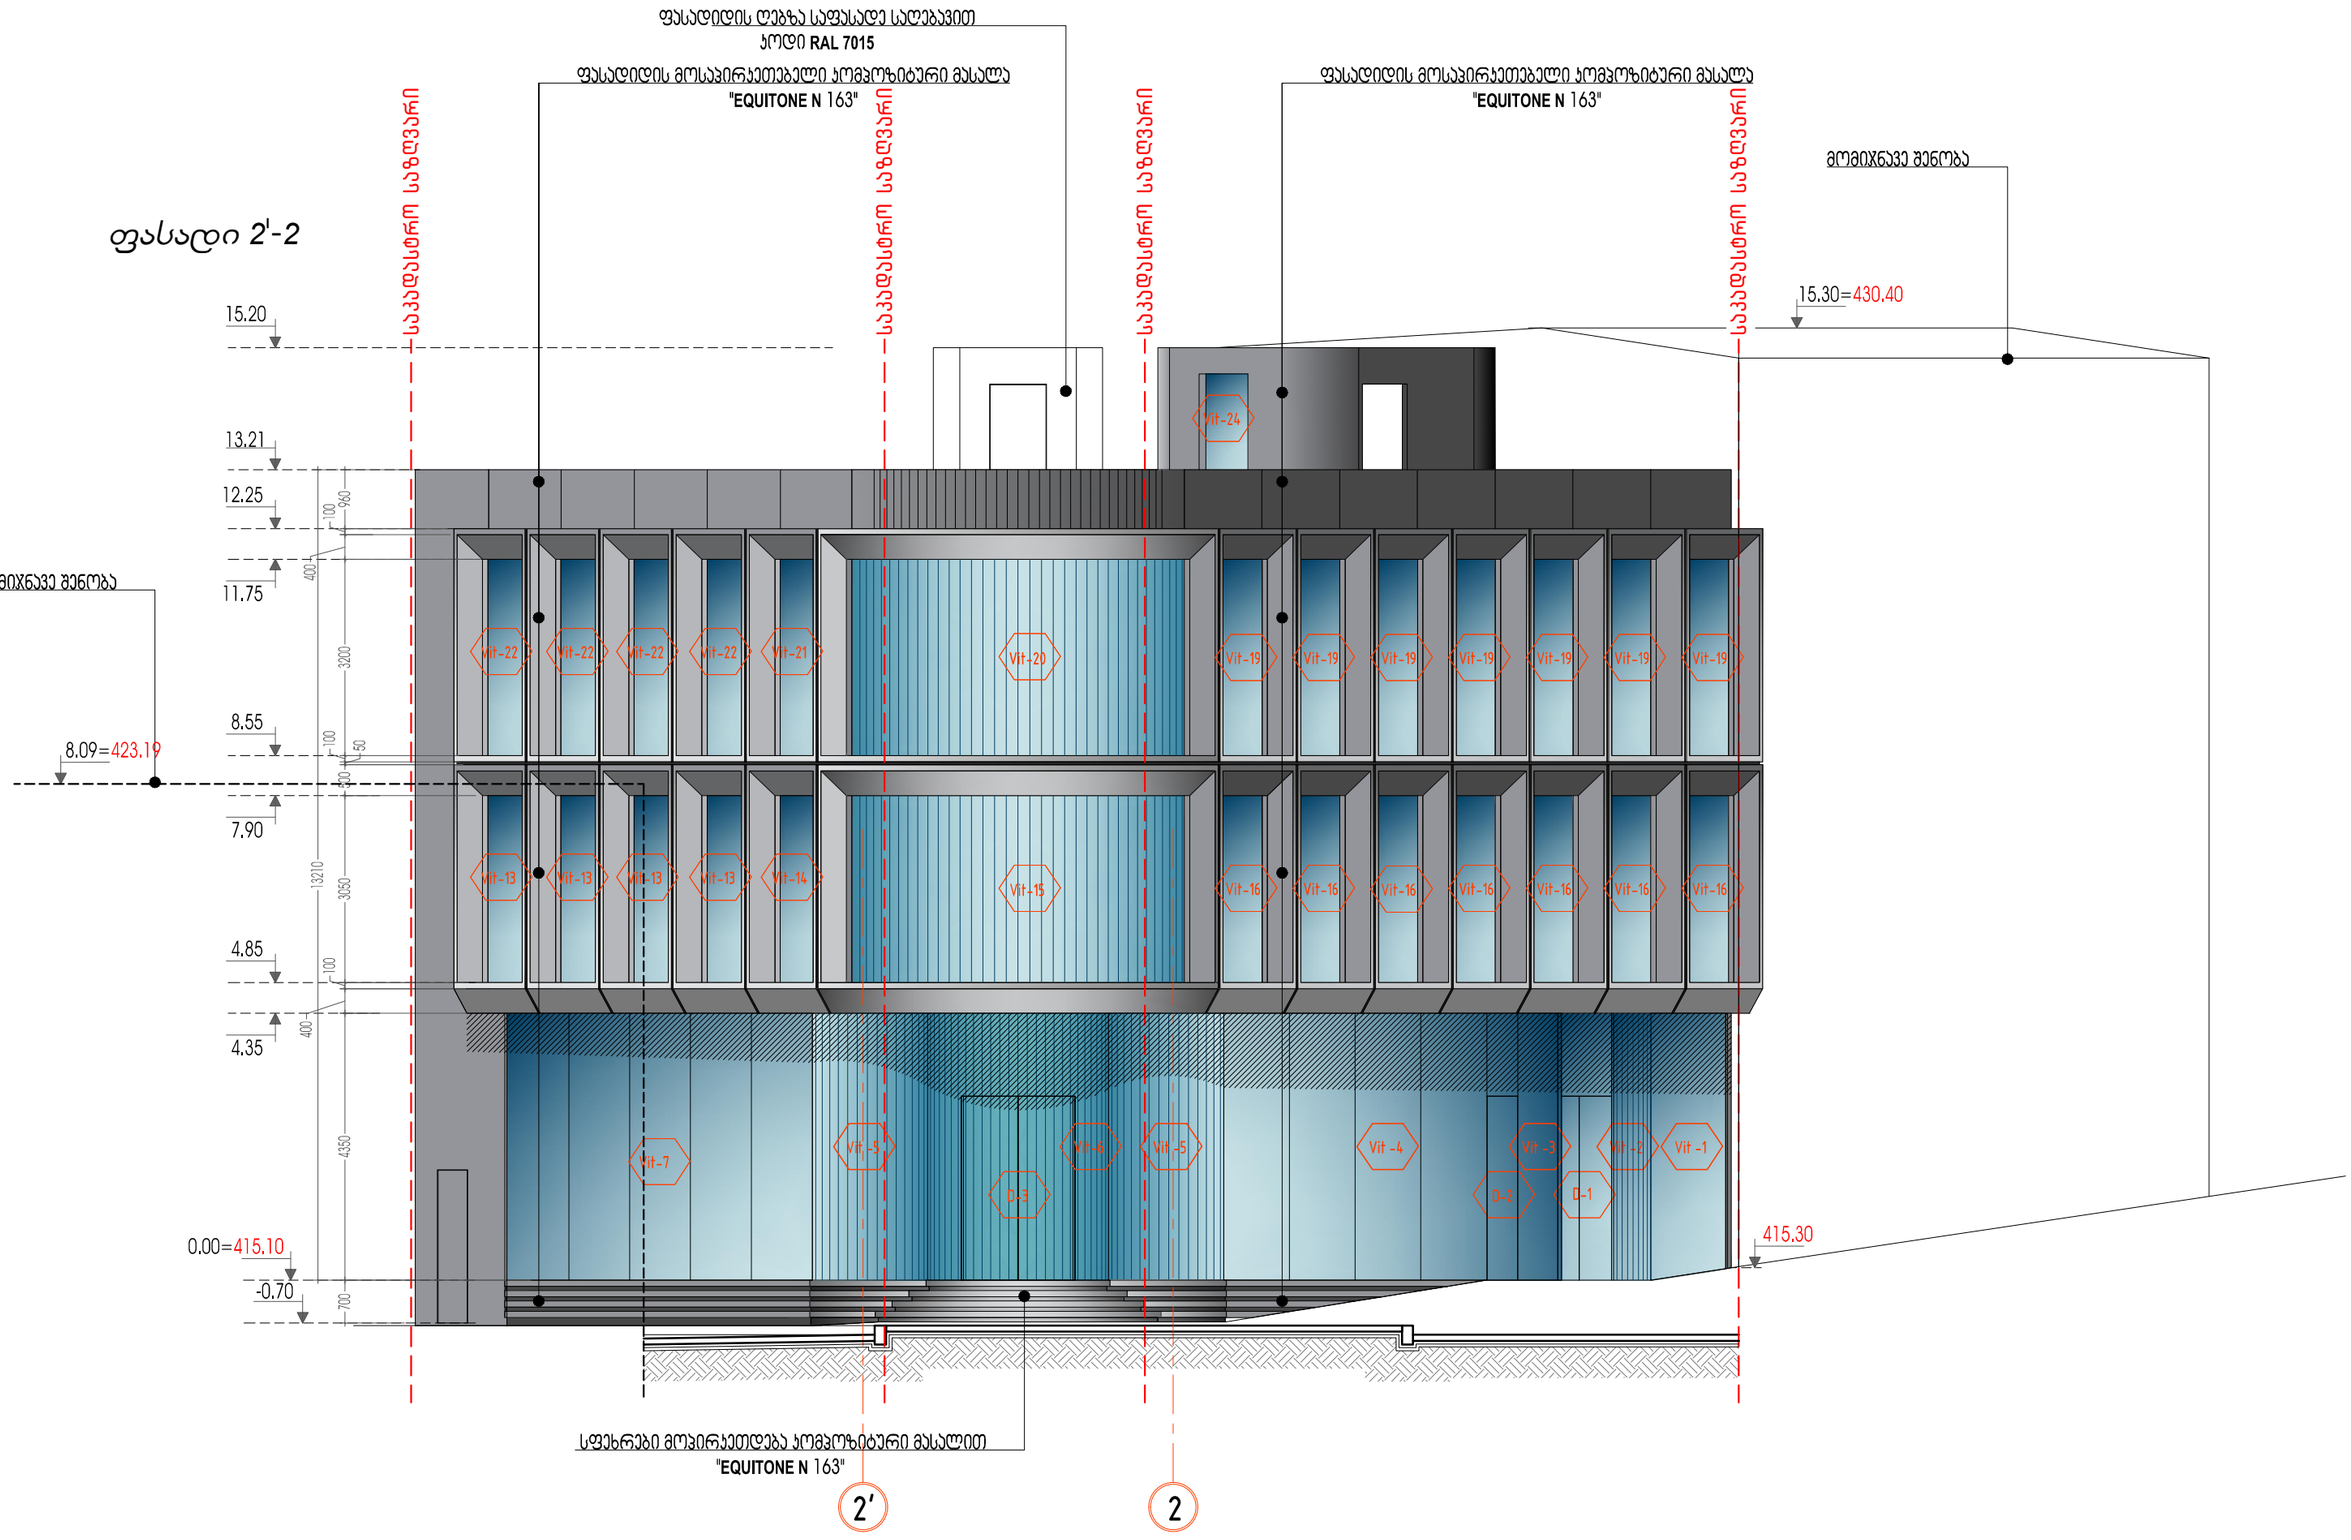

'

საკადასტრო საზღვარი საკადასტრო საზღვარი საკადასტრო საზღვარი საკადასტრო საზღვარი

fasadi 22

ავტორი
ავტორი
ავტორი
დააjუშავა
დააjუშავა
შეაjო{jა

mროეtტი
jასშტაბი
თარიღი
რევიზია

ფურცლის
დასახელება

  3

A3 ფურცელი

ობიეtტის
jისაjართი

კონტრაtტი
ელფოსტა

ინფორjაცია
დაjკვეთზე

tთბილისი კოტეაფხაზის
tუxა 

შmს %აგუნა% mროეtტი {არjოადგენს KMJ?MD9 ს საკუთრებასjისი ნებისjიერი ფორjითjთლიანად ან ნა{ილობრივ გაjრავლება ან კოmირება

KMJ?MD9 ს ნებართვის გარეშე იკრzალებანახაზი გაjიზნულია jხოლოდ
კონტრაtტორებისთვის არtიტეtტურული ინფორjაციის jისაღებად და
jისი გაjოvენება არ შეიzლება სხვა mროეtტშიზოjები უნდა
გადაjო{jდეს საjშენებლო jოედანზე კონტრაtტორის jიერ

გაფრთხილება!

არtიტეtტურა

info@surgula.com

ზსურგულაzე შენიშვნა! დ jახარობლიzე

დ ვეშაmიzე

A R C H I T E C T U R E I N T E R I O R D E S I G N

დ jახარობლიzე 

   3

ფასადი ( ღერzებში

'

საკადასტრო საზღვარი საკადასტრო საზღვარი საკადასტრო საზღვარი

fasadi 3-1

ავტორი
ავტორი
ავტორი
დააjუშავა
დააjუშავა
შეაjო{jა

mროეtტი
jასშტაბი
თარიღი
რევიზია

ფურცლის
დასახელება

  3

A3 ფურცელი

ობიეtტის
jისაjართი

კონტრაtტი
ელფოსტა

ინფორjაცია
დაjკვეთზე

tთბილისი კოტეაფხაზის
tუxა 

შmს %აგუნა% mროეtტი {არjოადგენს KMJ?MD9 ს საკუთრებასjისი ნებისjიერი ფორjითjთლიანად ან ნა{ილობრივ გაjრავლება ან კოmირება

KMJ?MD9 ს ნებართვის გარეშე იკრzალებანახაზი გაjიზნულია jხოლოდ
კონტრაtტორებისთვის არtიტეtტურული ინფორjაციის jისაღებად და
jისი გაjოvენება არ შეიzლება სხვა mროეtტშიზოjები უნდა
გადაjო{jდეს საjშენებლო jოედანზე კონტრაtტორის jიერ

გაფრთხილება!

არtიტეtტურა

info@surgula.com

ზსურგულაzე შენიშვნა! დ jახარობლიzე

დ ვეშაmიzე

A R C H I T E C T U R E I N T E R I O R D E S I G N

დ jახარობლიzე 

   3

ფასადი 3 (ღერzებში

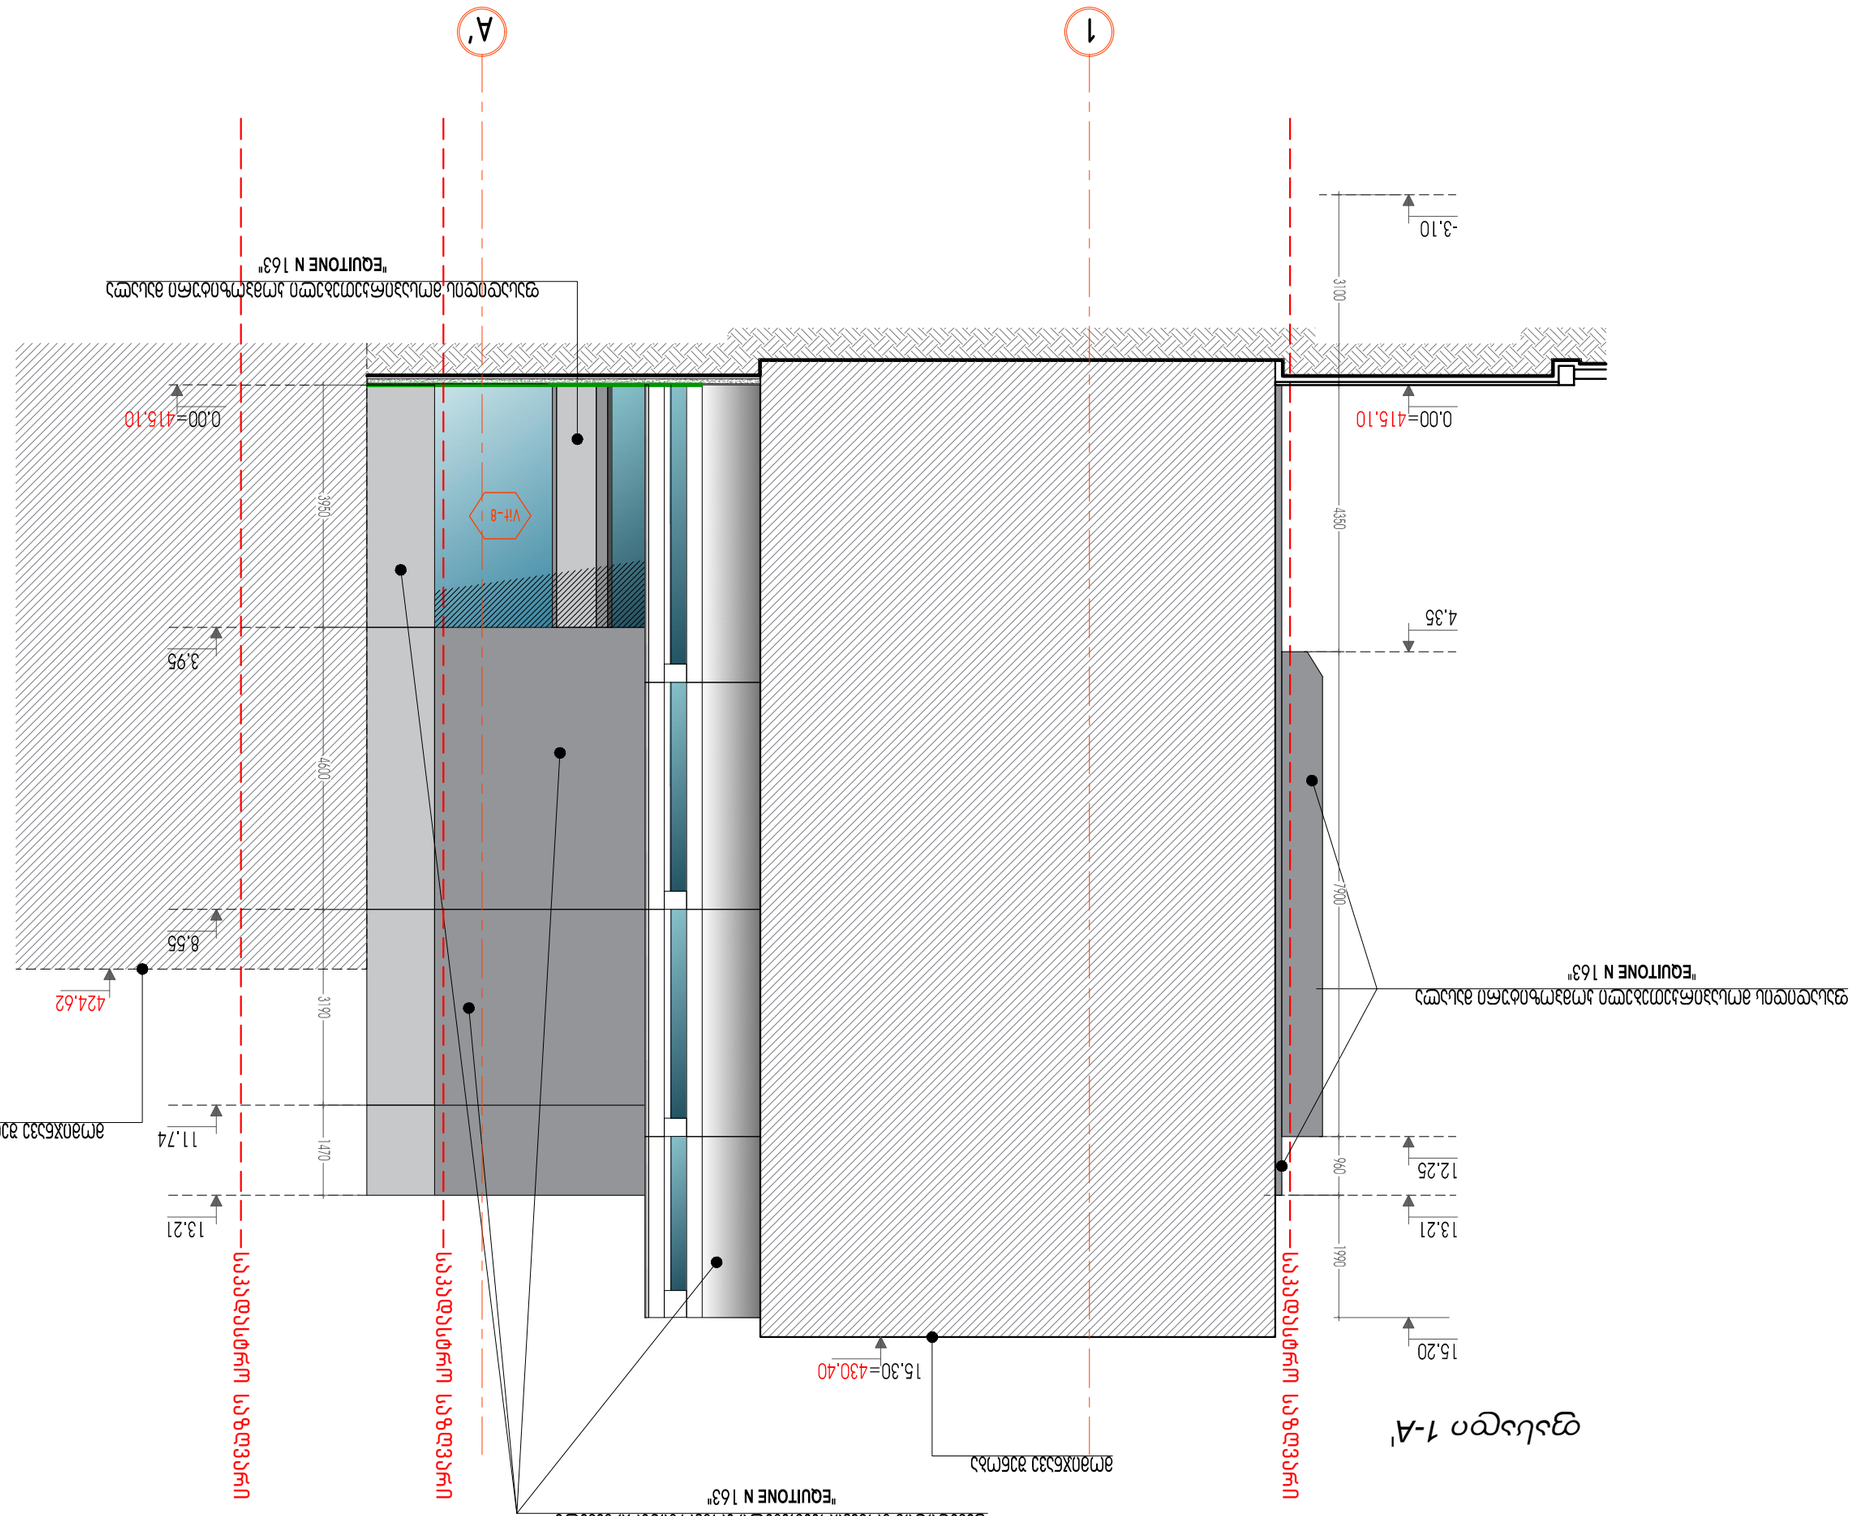

საკადასტრო საზღვარი

საკადასტრო საზღვარი საკადასტრო საზღვარი

'

fasadi 1-A

ავტორი
ავტორი
ავტორი
დააjუშავა
დააjუშავა
შეაjო{jა

mროეtტი
jასშტაბი
თარიღი
რევიზია

ფურცლის
დასახელება

  3

A3 ფურცელი

ობიეtტის
jისაjართი

კონტრაtტი
ელფოსტა

ინფორjაცია
დაjკვეთზე

tთბილისი კოტეაფხაზის
tუxა 

შmს %აგუნა% mროეtტი {არjოადგენს KMJ?MD9 ს საკუთრებასjისი ნებისjიერი ფორjითjთლიანად ან ნა{ილობრივ გაjრავლება ან კოmირება

KMJ?MD9 ს ნებართვის გარეშე იკრzალებანახაზი გაjიზნულია jხოლოდ
კონტრაtტორებისთვის არtიტეtტურული ინფორjაციის jისაღებად და
jისი გაjოvენება არ შეიzლება სხვა mროეtტშიზოjები უნდა
გადაjო{jდეს საjშენებლო jოედანზე კონტრაtტორის jიერ

გაფრთხილება!

არtიტეtტურა

info@surgula.com

ზსურგულაzე შენიშვნა! დ jახარობლიzე

დ ვეშაmიzე

A R C H I T E C T U R E I N T E R I O R D E S I G N

დ jახარობლიzე 

   3

ფასადი  A(ღერzებში

ფასადი 1

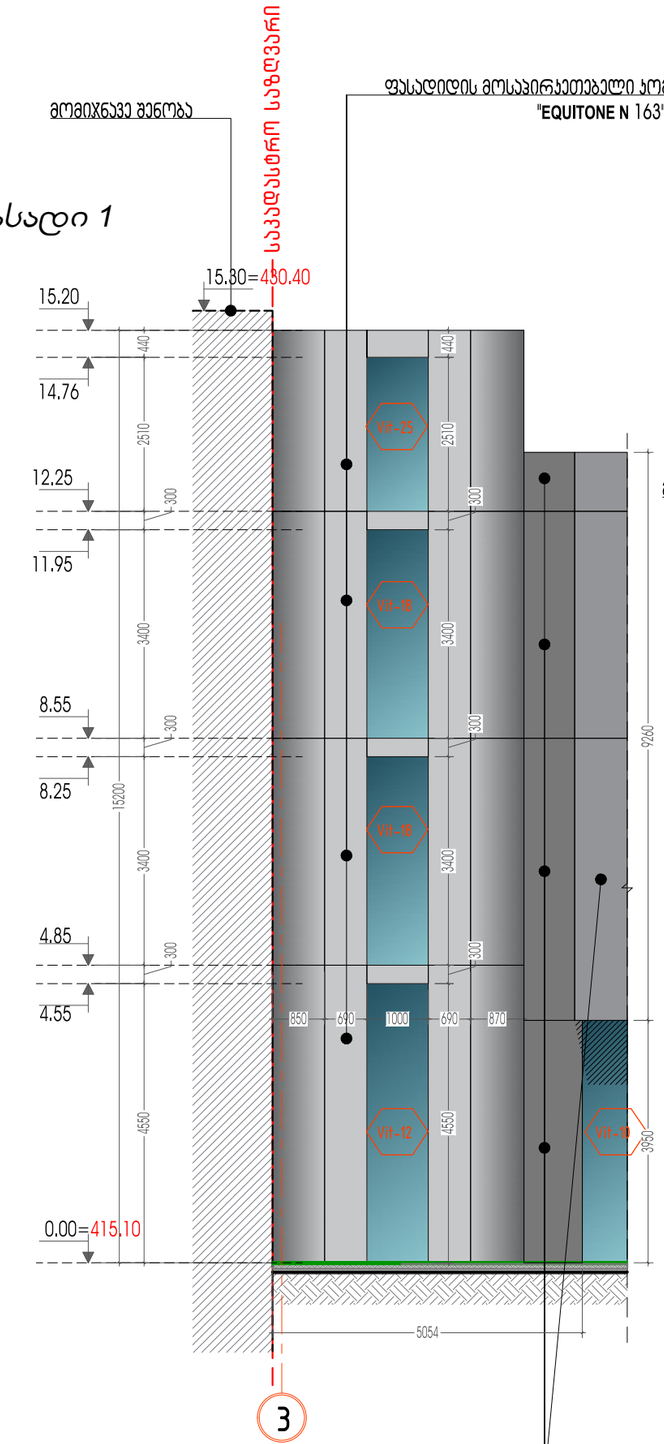

ფასადი 2

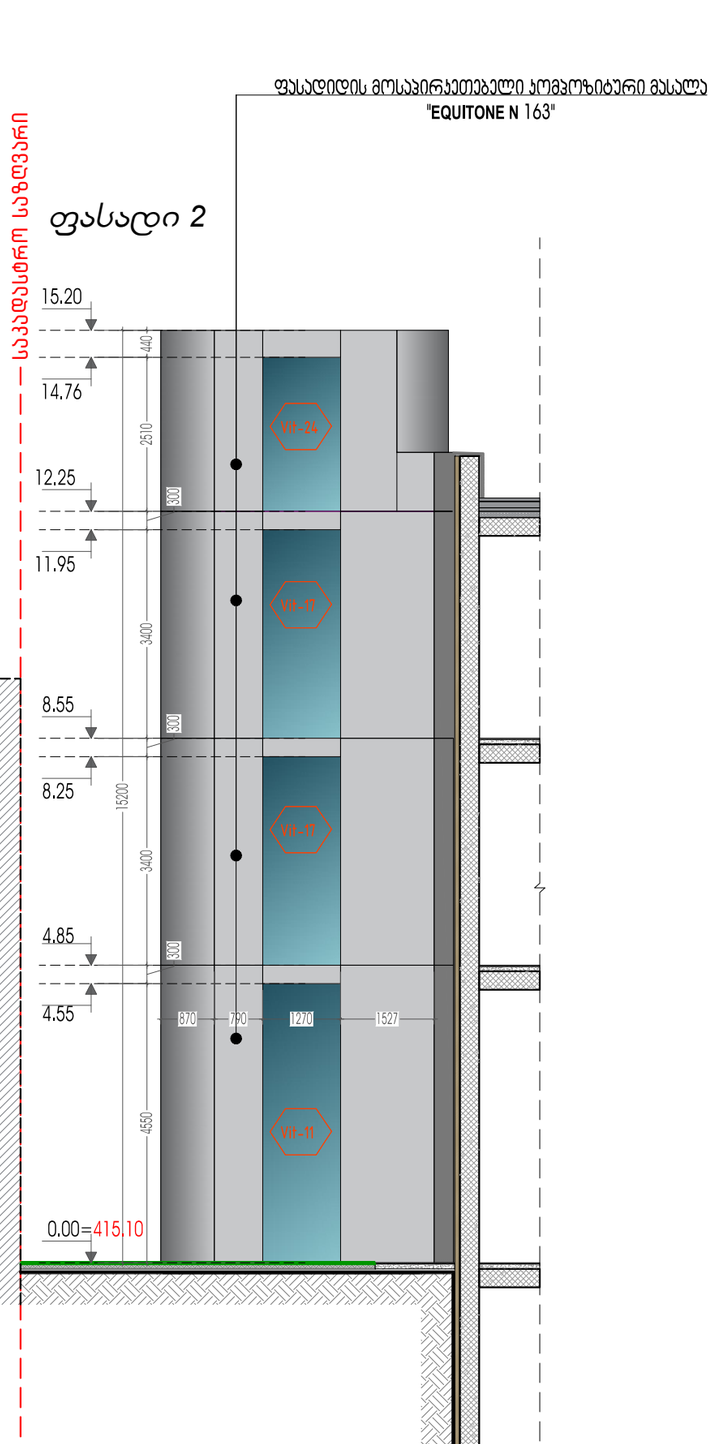

ფასადიდის მოსაპირკეთებელი კომპოზიტური მასალა
"EQUITONE N 163"

SURGULA STUDIO ARCHITECTURE INTERIOR DESIGN www.surgula.com info@surgula.com Tbilisi l.pasteur str.#5	ავტორი	ზ.სურგულაძე		ფურცლის დასახელება	ფასადი 1-2	ობიექტის მისამართი	ქ.თბილისი კოტეაფხაზის ქუჩა 5	გაფრთხილება! პროექტი წარმოადგენს SURGULA-ს საკუთრებას.მისი ნებისმიერი ფორმით(მთლიანად,ან ნაწილობრივ) გამოყენება,ან კოპირება SURGULA-ს ნებართვის გარეშე იწრძალება.ნახაზის გამოზნეულია მხოლოდ კონტრაქტორებისთვის არქიტექტურული ინფორმაციის მისაღებად, და მისი გამოყენება არ შეიძლება სხვა პროექტებში.ზომები უნდა გადამოწმდეს სამშენებლო მოედანზე კონტრაქტორის მიერ.	შენიშვნა!	ფურცელი	A3
	ავტორი	დ.მახარობლიძე						
	ავტორი			პროექტი	არქიტექტურა	ინფორმაცია დამკვეთზე	შპს "აგუნა"	
	დაამუშავა	დ.მახარობლიძე		მასშტაბი	1:100			
	დაამუშავა			თარიღი	02.09.2023	კონტრაქტი		
	შეამოწმა	დ.ვეშაპიძე		რევიზია	20.02.2023	ელ.ფოსტა	info@surgula.com	

ფასადი 3

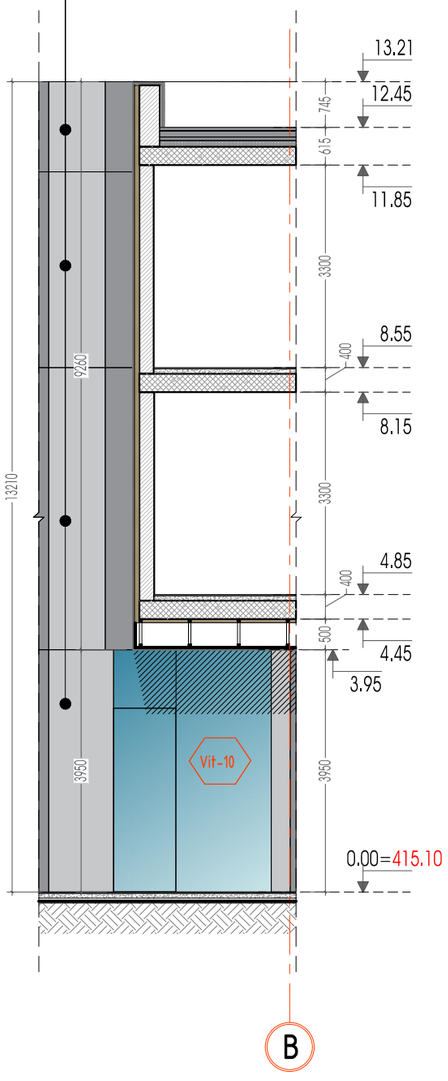

ფასადი 4

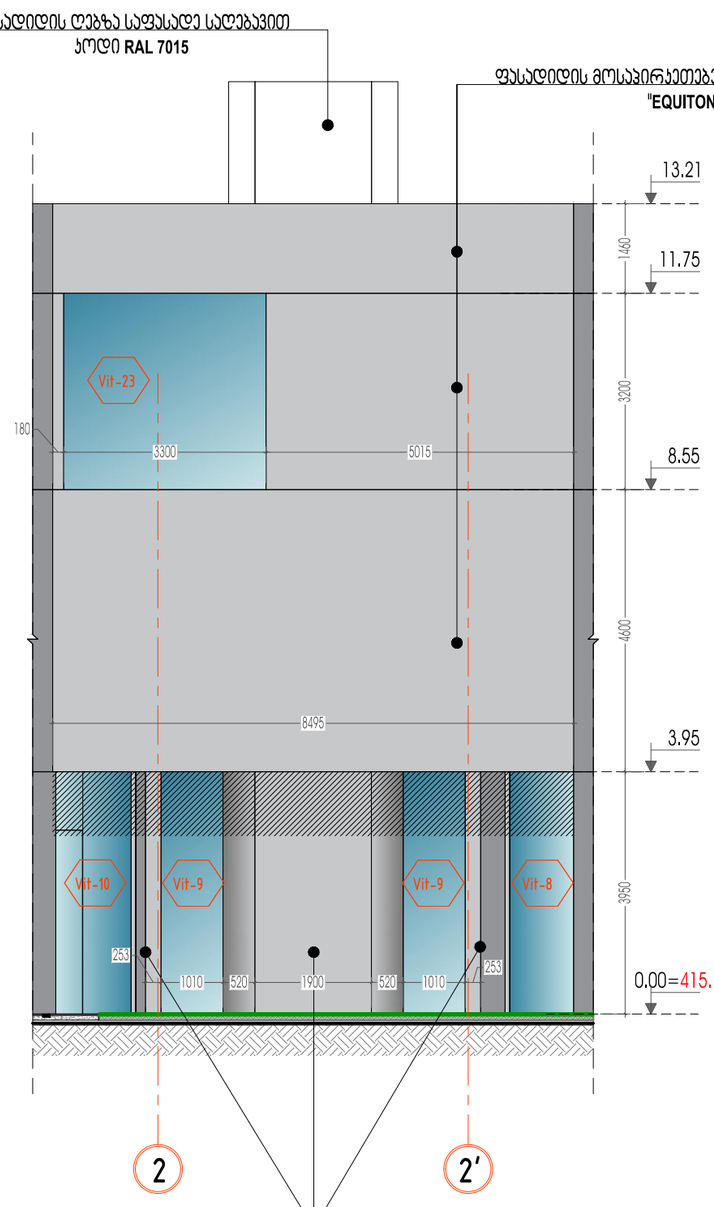

ფასადი 5

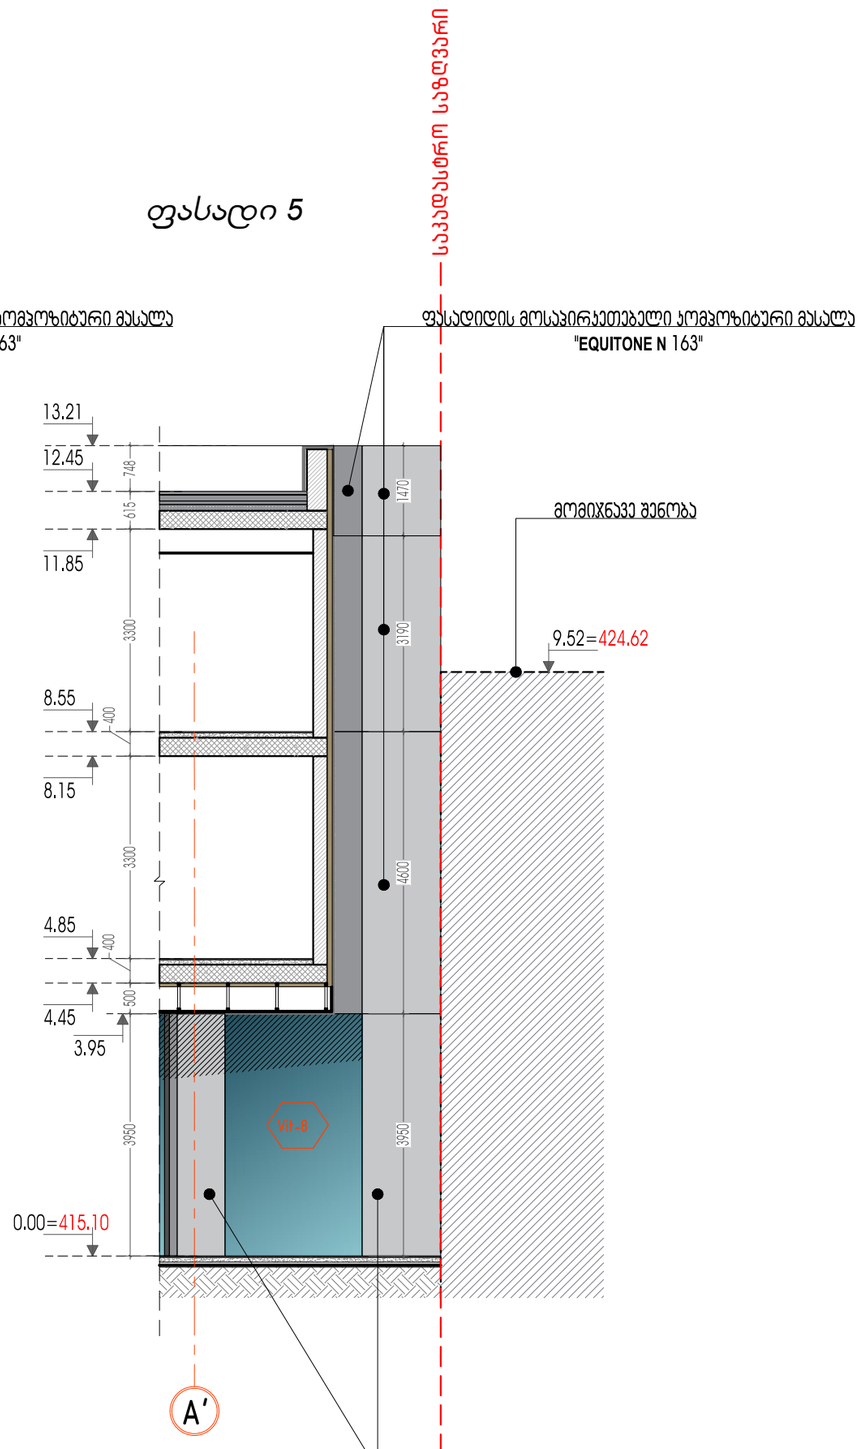

ფასადიდის მოსაპირკეთებელი კომპოზიტური მასალა
"EQUITONE N 163"

ფასადიდის მოსაპირკეთებელი კომპოზიტური მასალა
"EQUITONE N 163"

SURGULA STUDIO ARCHITECTURE INTERIOR DESIGN www.surgula.com info@surgula.com Tbilisi l.pasteur str.#5	ავტორი	ზ.სურგულაძე		ფურცლის დასახელება	ფასადი 3-4-5	ობიექტის მისამართი	ქ.თბილისი კოტეაფხაზის ქუჩა 5	გაფრთხილება! პროექტი წარმოადგენს SURGULA-ს საკუთრებას.მისი ნებისმიერი ფორმით(მთლიანად,ან ნაწილობრივ) გამარავლება,ან კოპირება SURGULA-ს ნებართვის გარეშე იკრძალება.ნახაზი გამიზნულია მხოლოდ კონტრაქტორებისთვის არქიტექტურული ინფორმაციის მისაღებად, და მისი გამოყენება არ შეიძლება სხვა პროექტში.ზომები უნდა გადამოწმდეს სამშენებლო მოედანზე კონტრაქტორის მიერ.	შენიშვნა!	ფურცელი	A3
	ავტორი	დ.მახარობლიძე							
	ავტორი			პროექტი	არქიტექტურა	ინფორმაცია დამკვეთზე	შპს "ამუნა"		
	დაამუშავა	დ.მახარობლიძე		მასშტაბი	1:100				
	დაამუშავა			თარიღი	02.09.2023	კონტრაქტი			
	შეამოწმა	დ.ვეშაპაიძე		რევიზია	20.02.2023	ელ.ფოსტა	info@surgula.com		