სიმაღლის განსაზღვრის სქემა

მ. 1:150

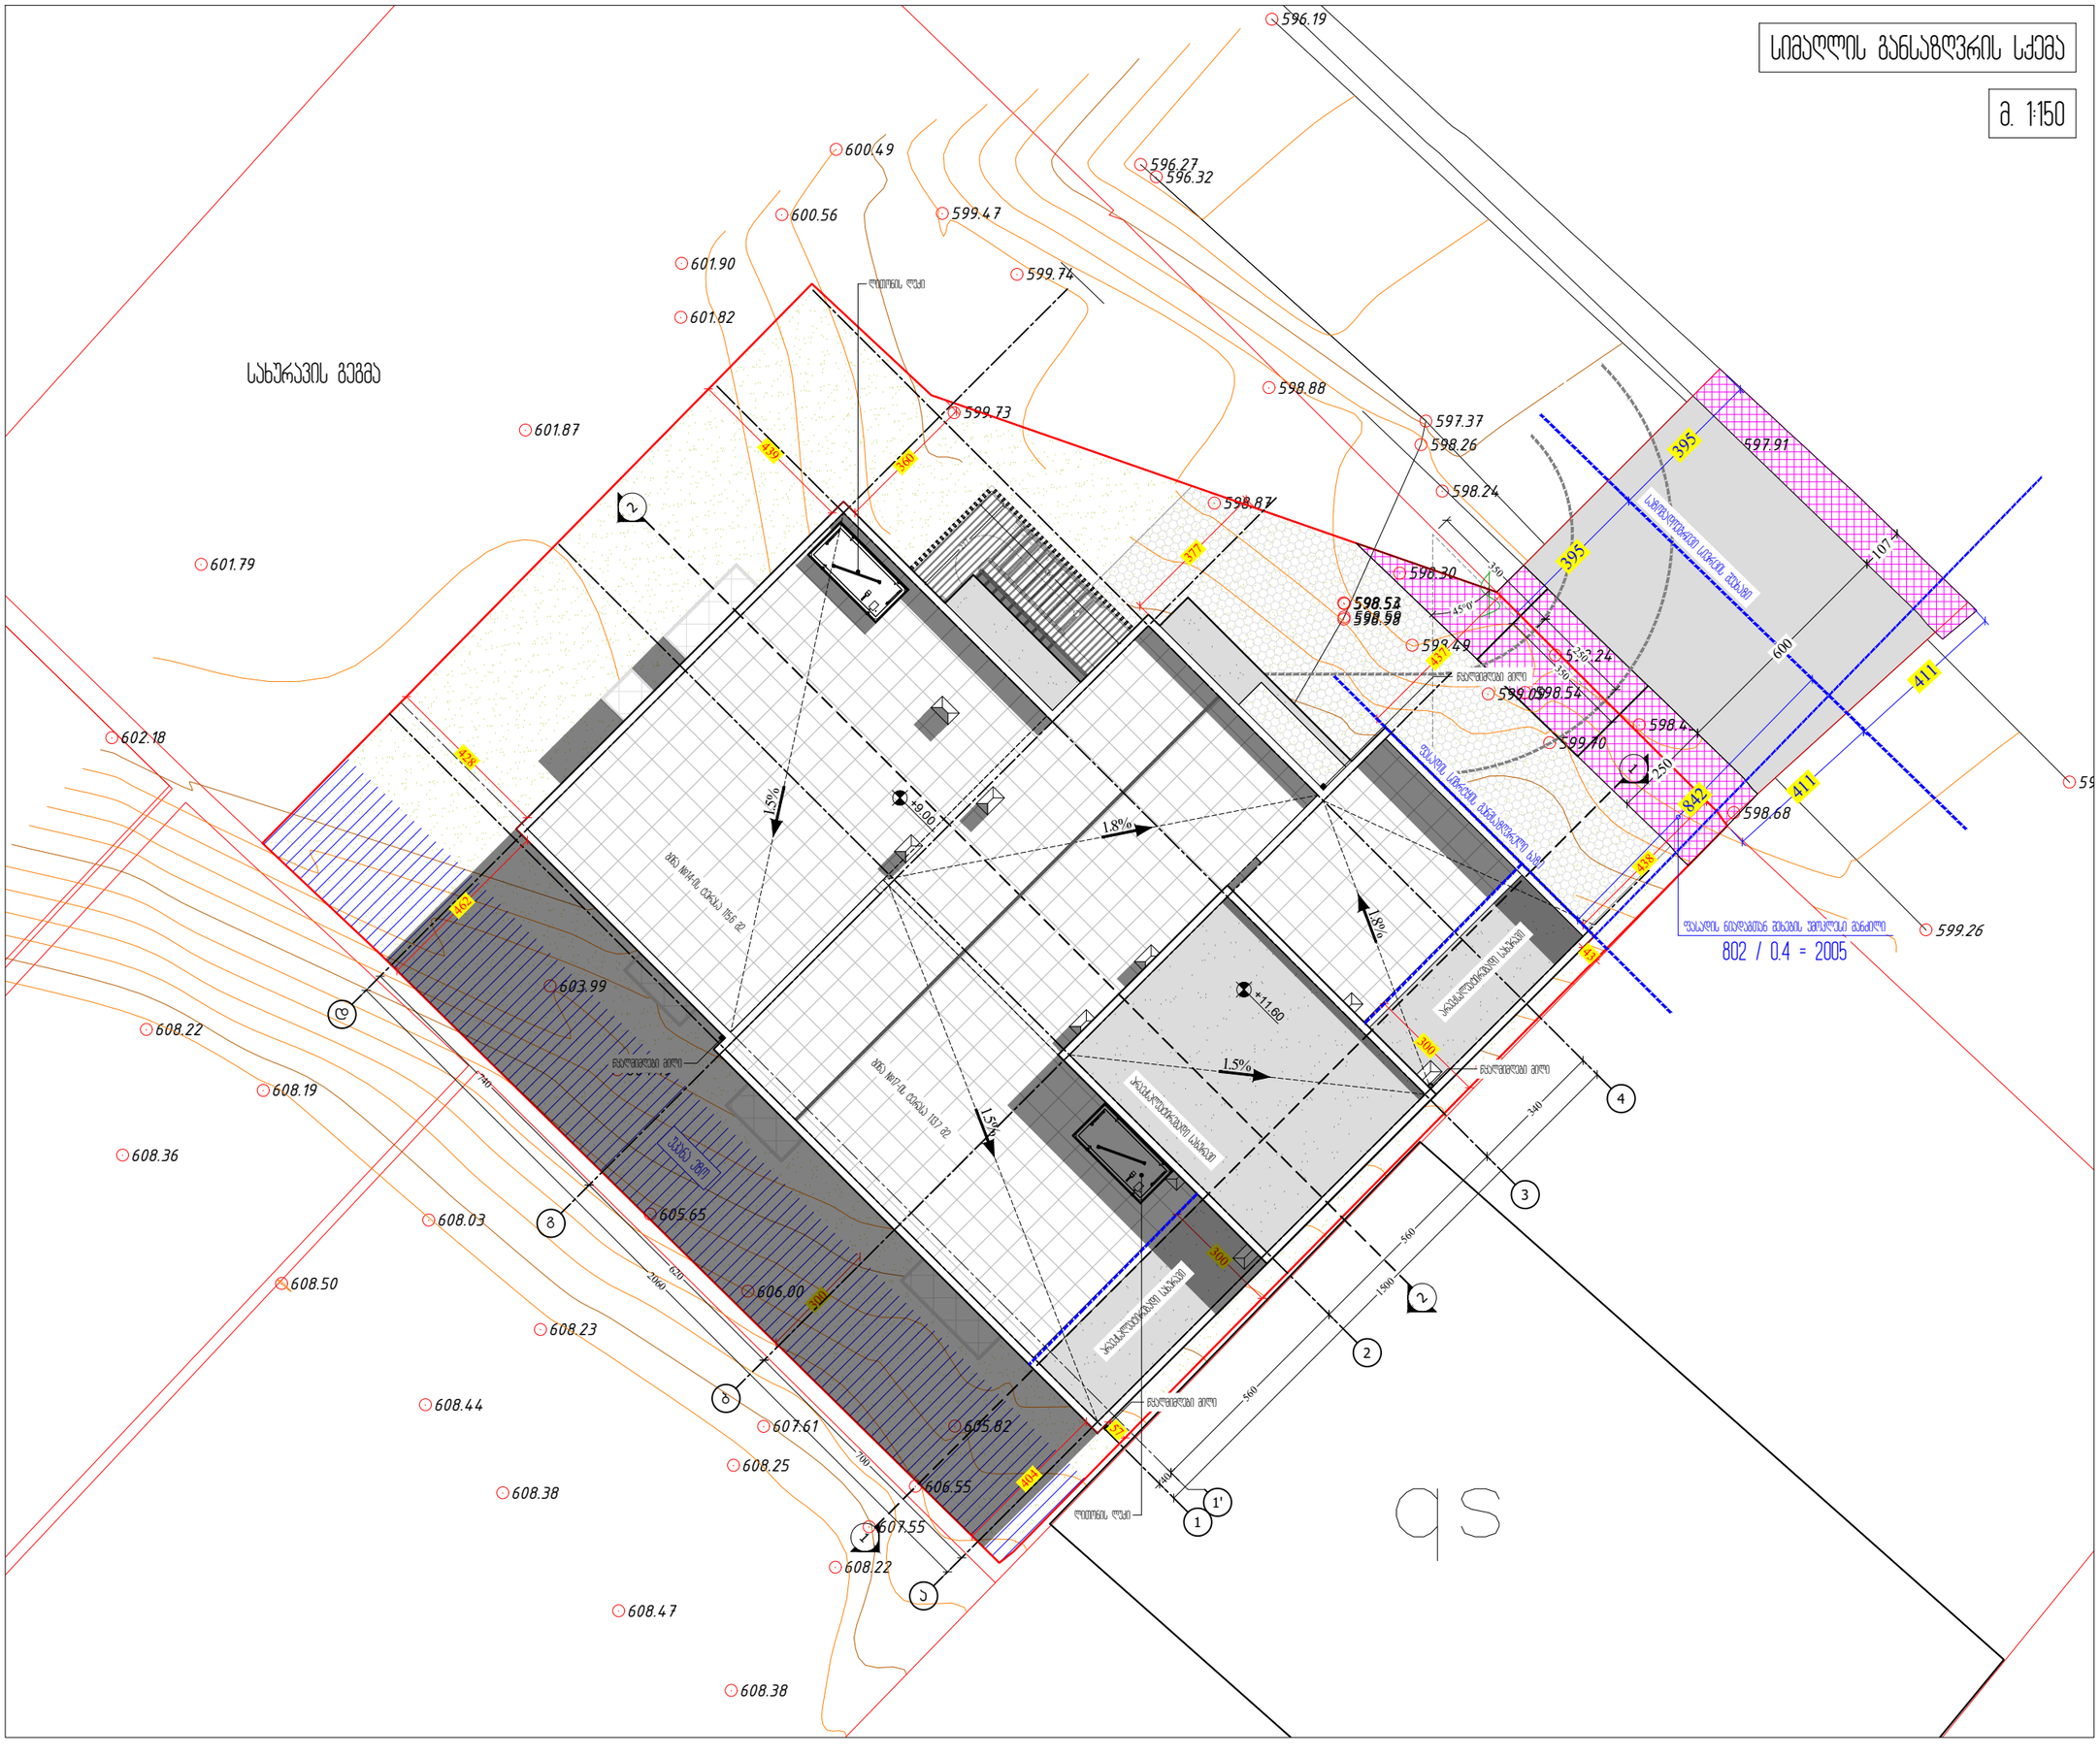
596.19
600.49
596.27
596.32
600.56
599.47
601.90
599.74
601.82
ღობის ღერი
სახურავის გეგმა
598.88
601.87
599.73
597.37
598.26
598.24
598.87
597.91
601.79
598.30
598.51
598.58
599.49
598.54
599.10
598.4
599.70
602.18
598.68
599.26
+9.00
1.5%
1.8%
+11.80
603.99
608.22
608.19
608.36
608.03
605.65
606.00
608.50
608.23
608.44
607.61
605.82
608.25
606.55
608.38
607.55
608.22
608.47
608.38
395
411
600
107
842
802 / 0.4 = 2005
560
1500
340
300
250
ქვაფენილი ბილიკი
ასფალტირებული საბაგირო
ბეტონის ბორდიური
ასფალტირებული ავტოსადგომი
ბეტონის ბორდიური 150 x 300
ბეტონის ბორდიური 150 x 200

სიმაღლის განსაზღვრის სქემა

ა. 1:110

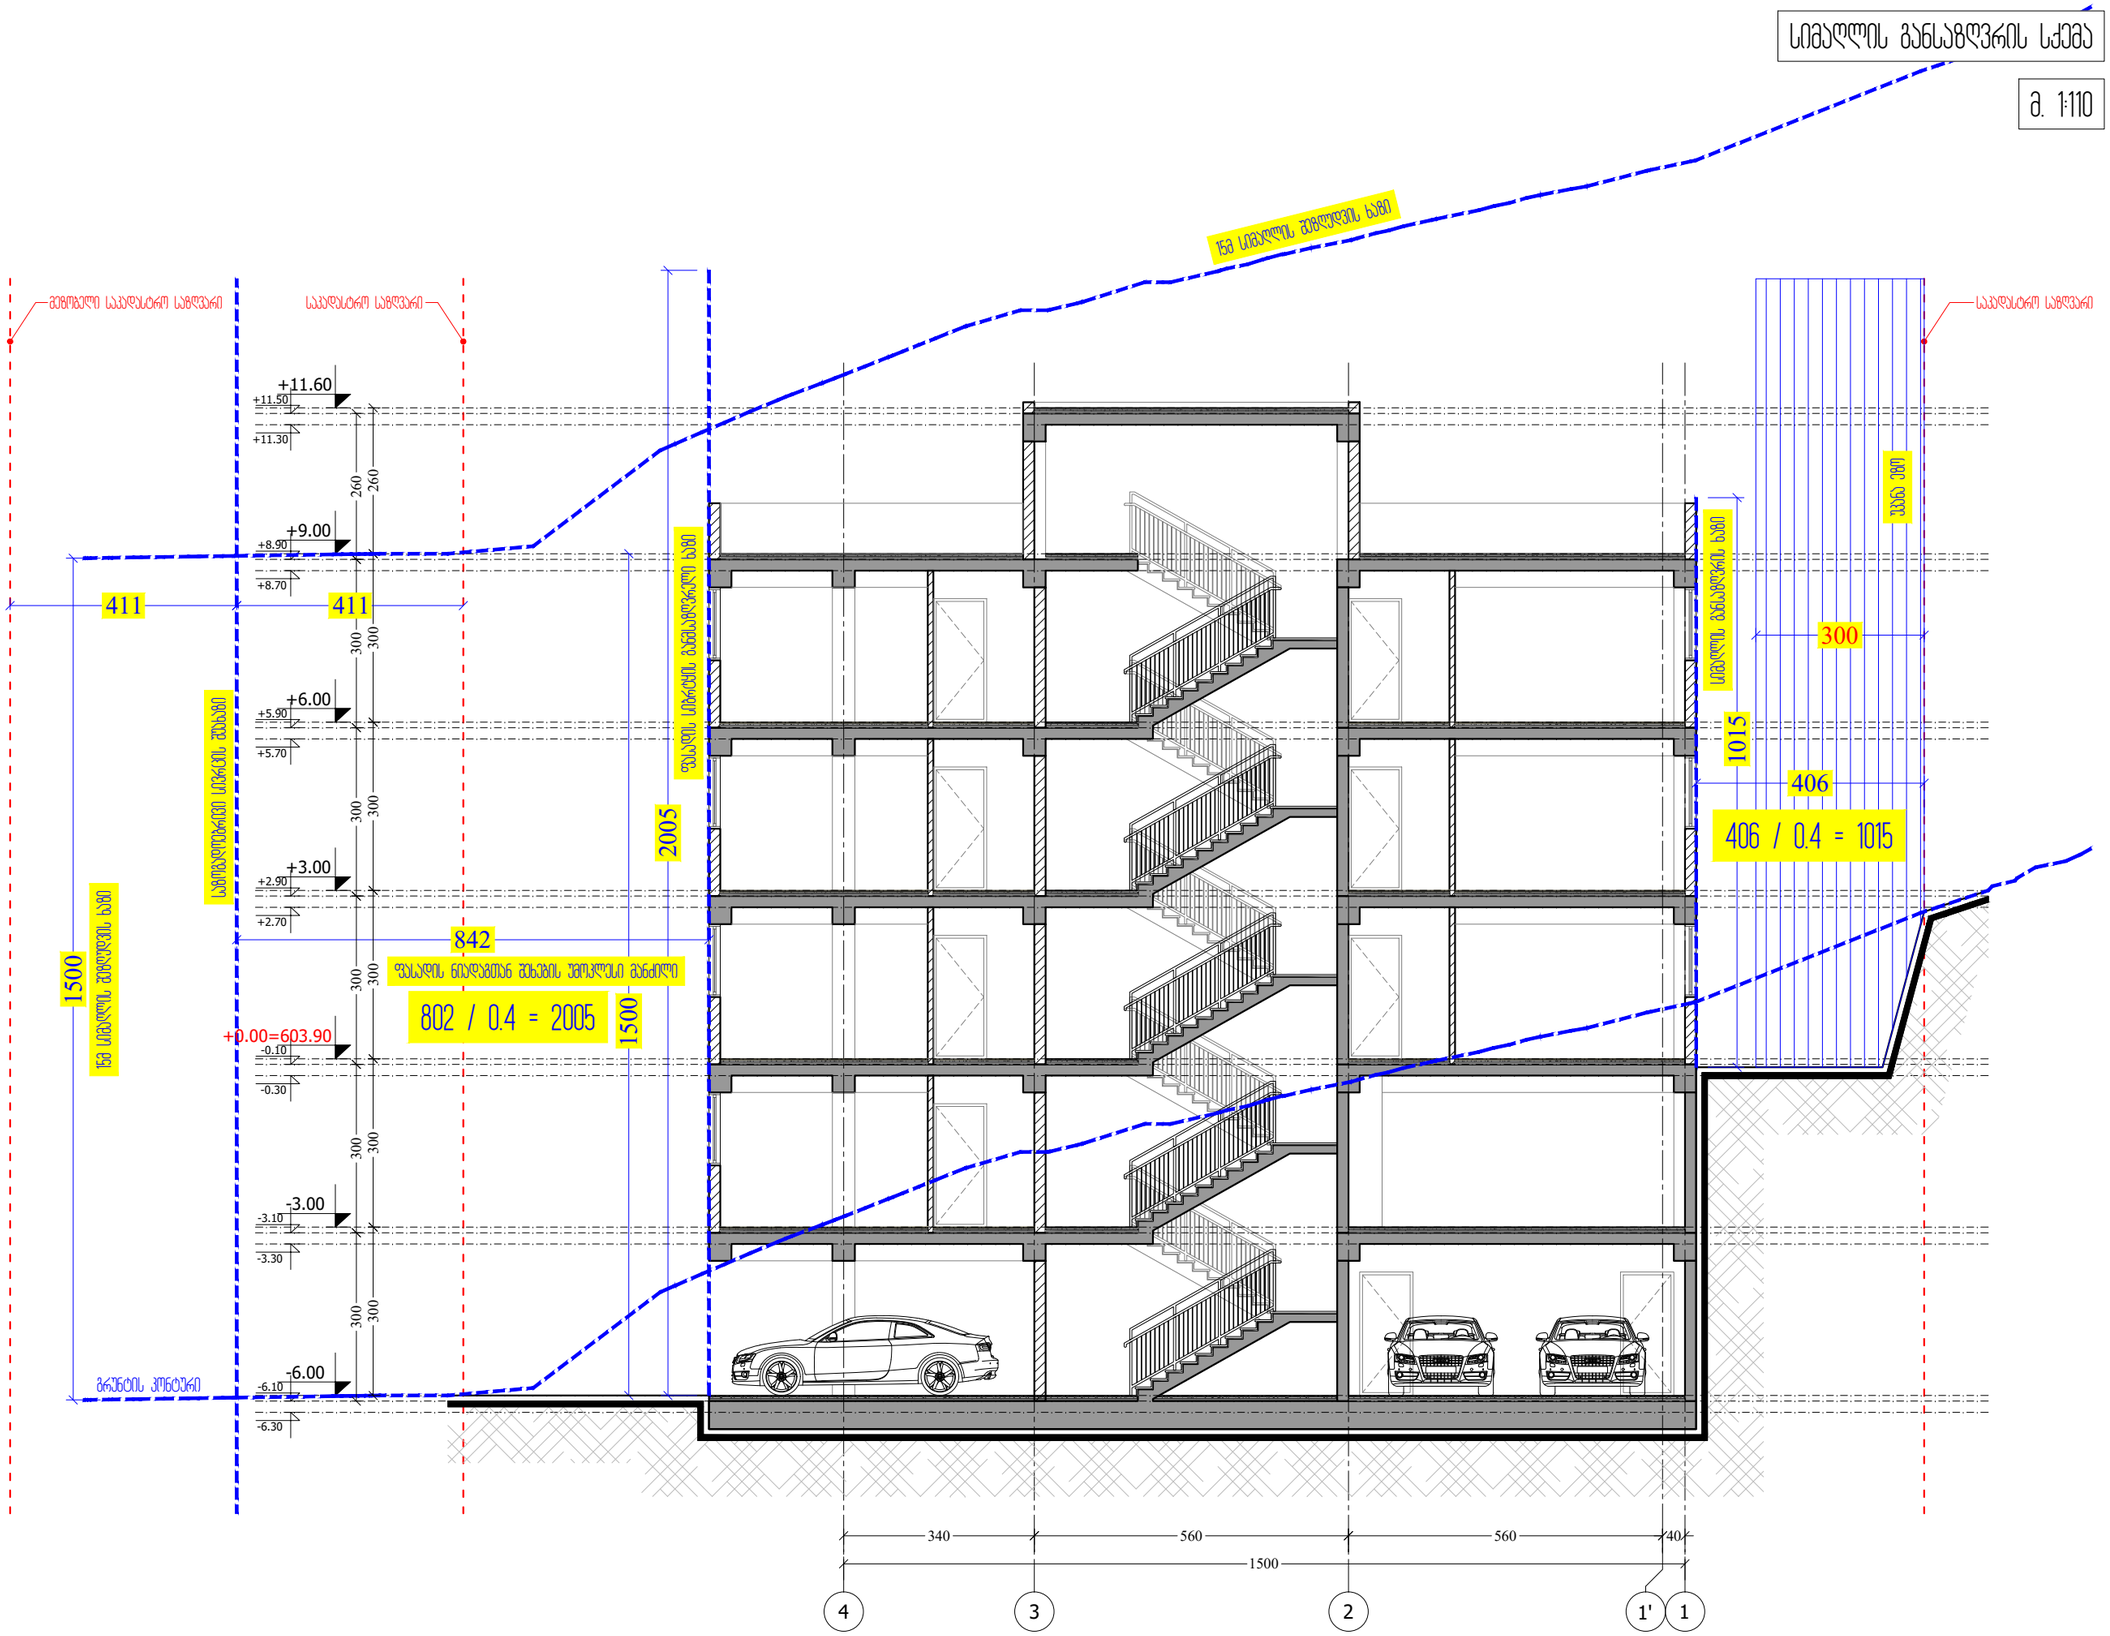

M ARCHITECTURE

ფაქტიური მისამართი: ქ.თბილისი, საბურთალო, პენიის ქ. №34
ელ-ფოსტა: info_ma@yahoo.com
www.marchitecture.ge
Legal address: Pekinis str.#34, Saburtalo, Tbilisi, Georgia

მრავალბინიანი საცხოვრებელი სახლი
Apartment building

სტრუქტურა STRUCTURE	შპს პრომპაკტ დეველოპმენტი LTD COMPACT DEVELOPMENT

პროექტის მისამართი
ალექსანდრე (საშა) იოსელიანის 1 შესახვევი №4
PROJECT ADDRESS
Aleksandre (Sasha) Ioseliani 1 turn №4

დამკვეთი
CLIENT
ფიზიკური პირი: გიგა სანაია
Giga Sanaia

შენიშვნები:
1. ნახაზზე ზომები მოცემულია სანტიმეტრებში;
2. ნახაზზე ყველა ცვლილება შეთანხმებისას შეასრულებული უნდა იქნეს პროექტის ავტორთან;
3. ფერფლის კორპუსებით აგებულებულად უკმეხება ნინა პარიანი;

ვიზუალური ნიშნები:

სიტუაციური სქემა
KEY PLAN



1	თარიღი	აღწერა
2	თარიღი 1 DATE 1	
3	თარიღი 2 DATE 2	
4	თარიღი 3 DATE 3	

გამოცემა: 22.08.2022

CAD DWG FILE: AUTOCAD

შესრულა: ISSUE:	გ.გ	G.G
შეამოწმა: CHECKED:	რ.ხ	R.KH

საავტორო უფლებები:
COPYRIGHT:
"შპს ემ არქიტექტურა"
LTD M ARCHITECTURE

სათაური
TITLE

სიმაღლის
განსაზღვის სქემა

A3