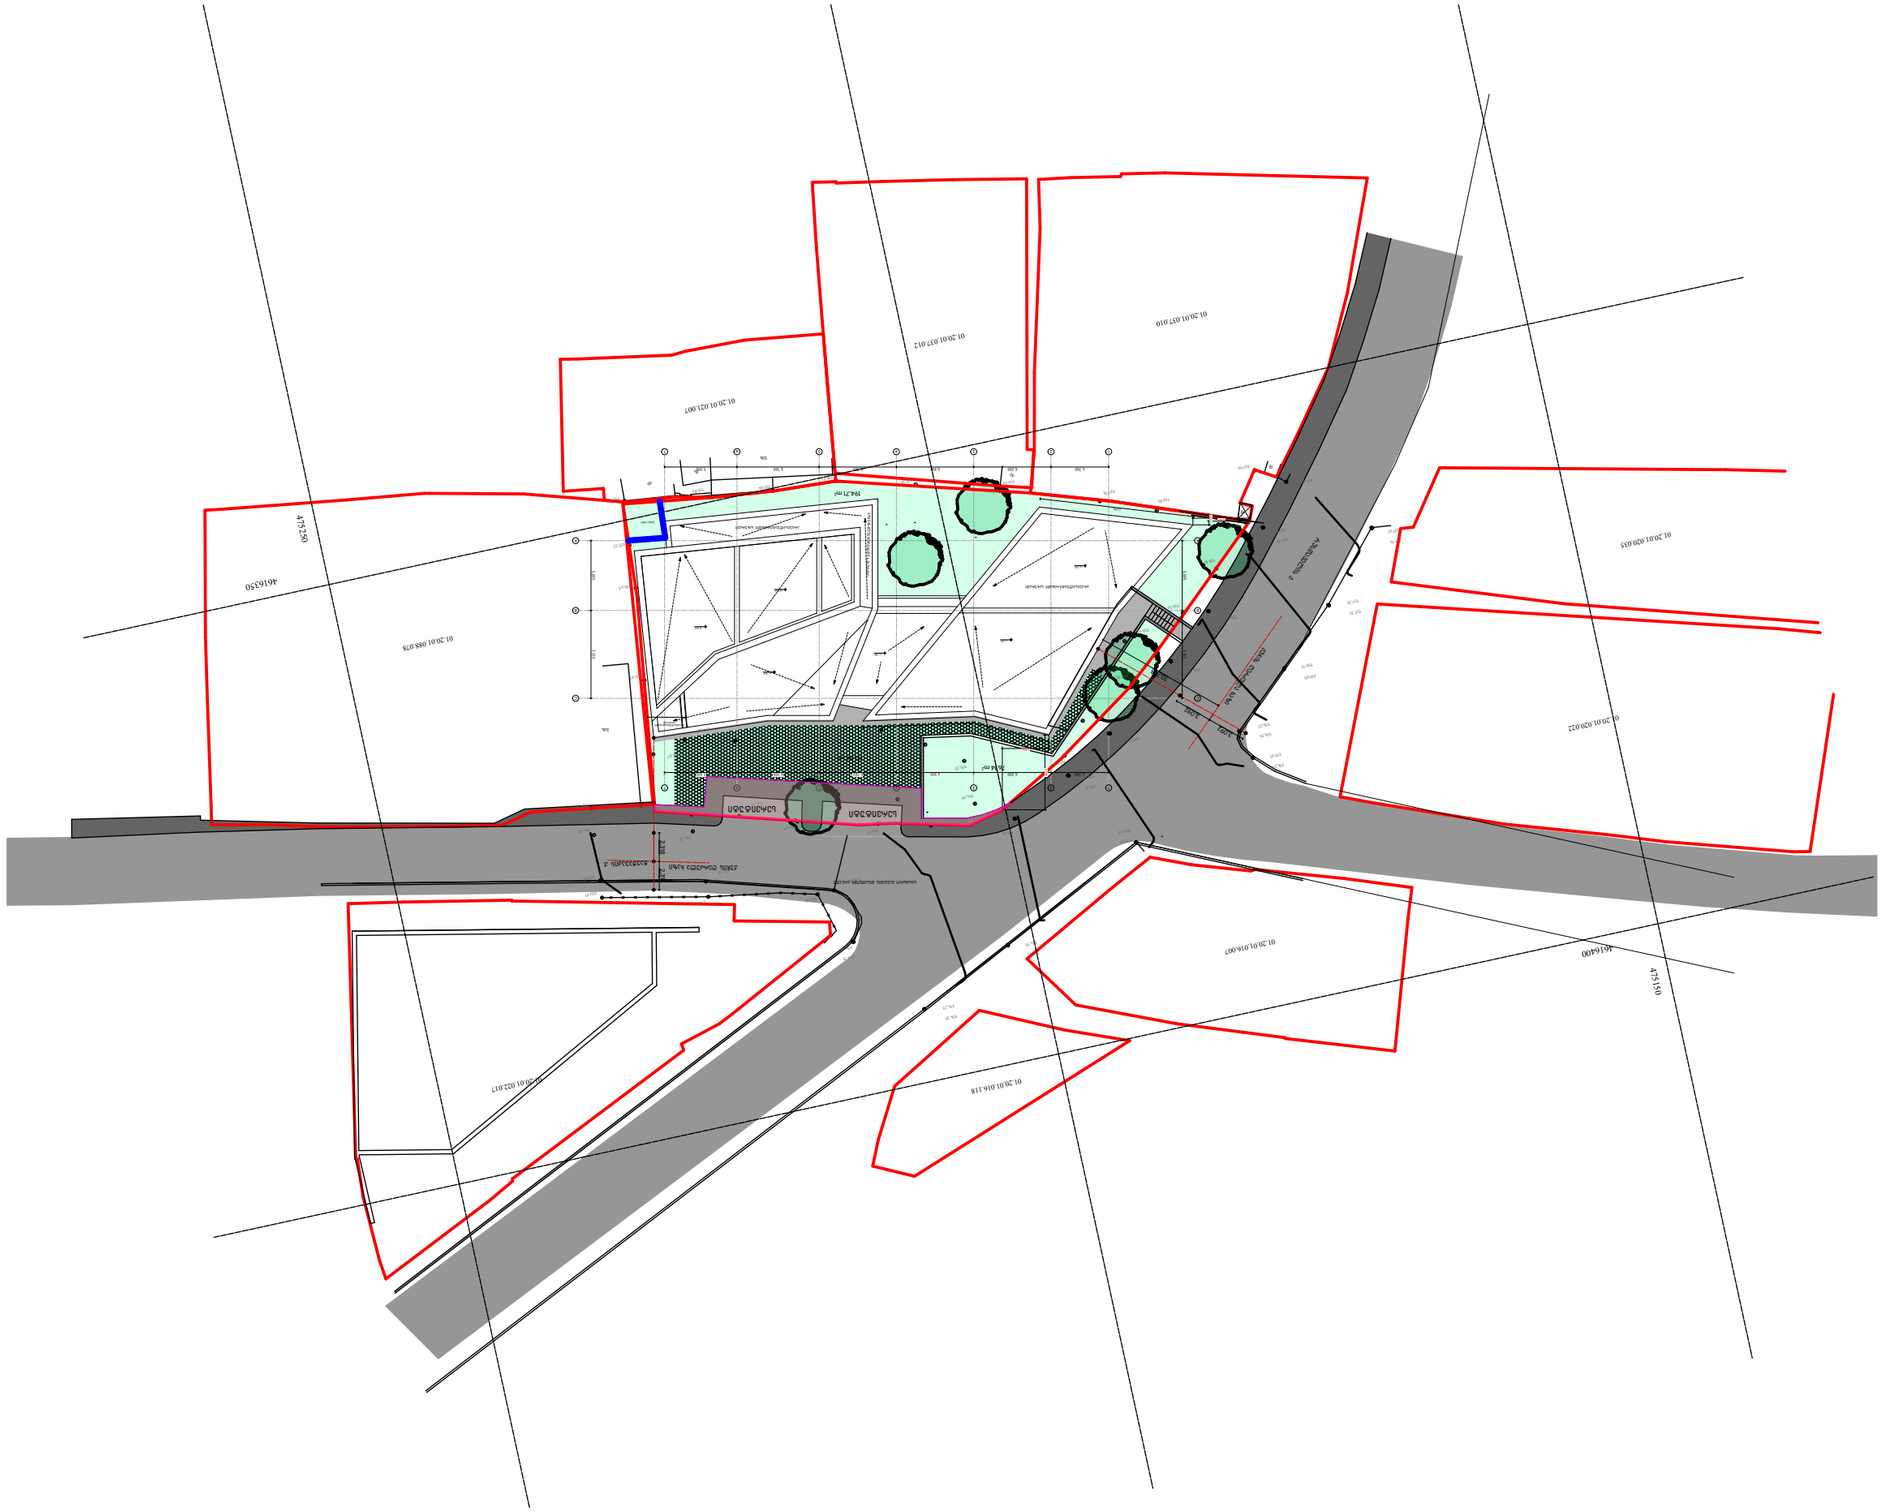
01.20.01.037.010
01.20.01.037.012
01.20.01.021.007
01.20.01.020.035
01.20.01.020.022
01.20.01.016.007
01.20.01.016.118
01.20.01.022.017
01.20.01.008.078
4616350
475250
4616400
475150
194.71 მ²
ავტომობილების სადგომი
ავტომობილების სადგომი
სველი წერტილების ბლოკი
ტროტუარი
ასფალტობეტონის საფარი
ბეტონის ბორდიური ქვა
ბეტონის ბორდიური ქვა
ბეტონის ბორდიური ქვა