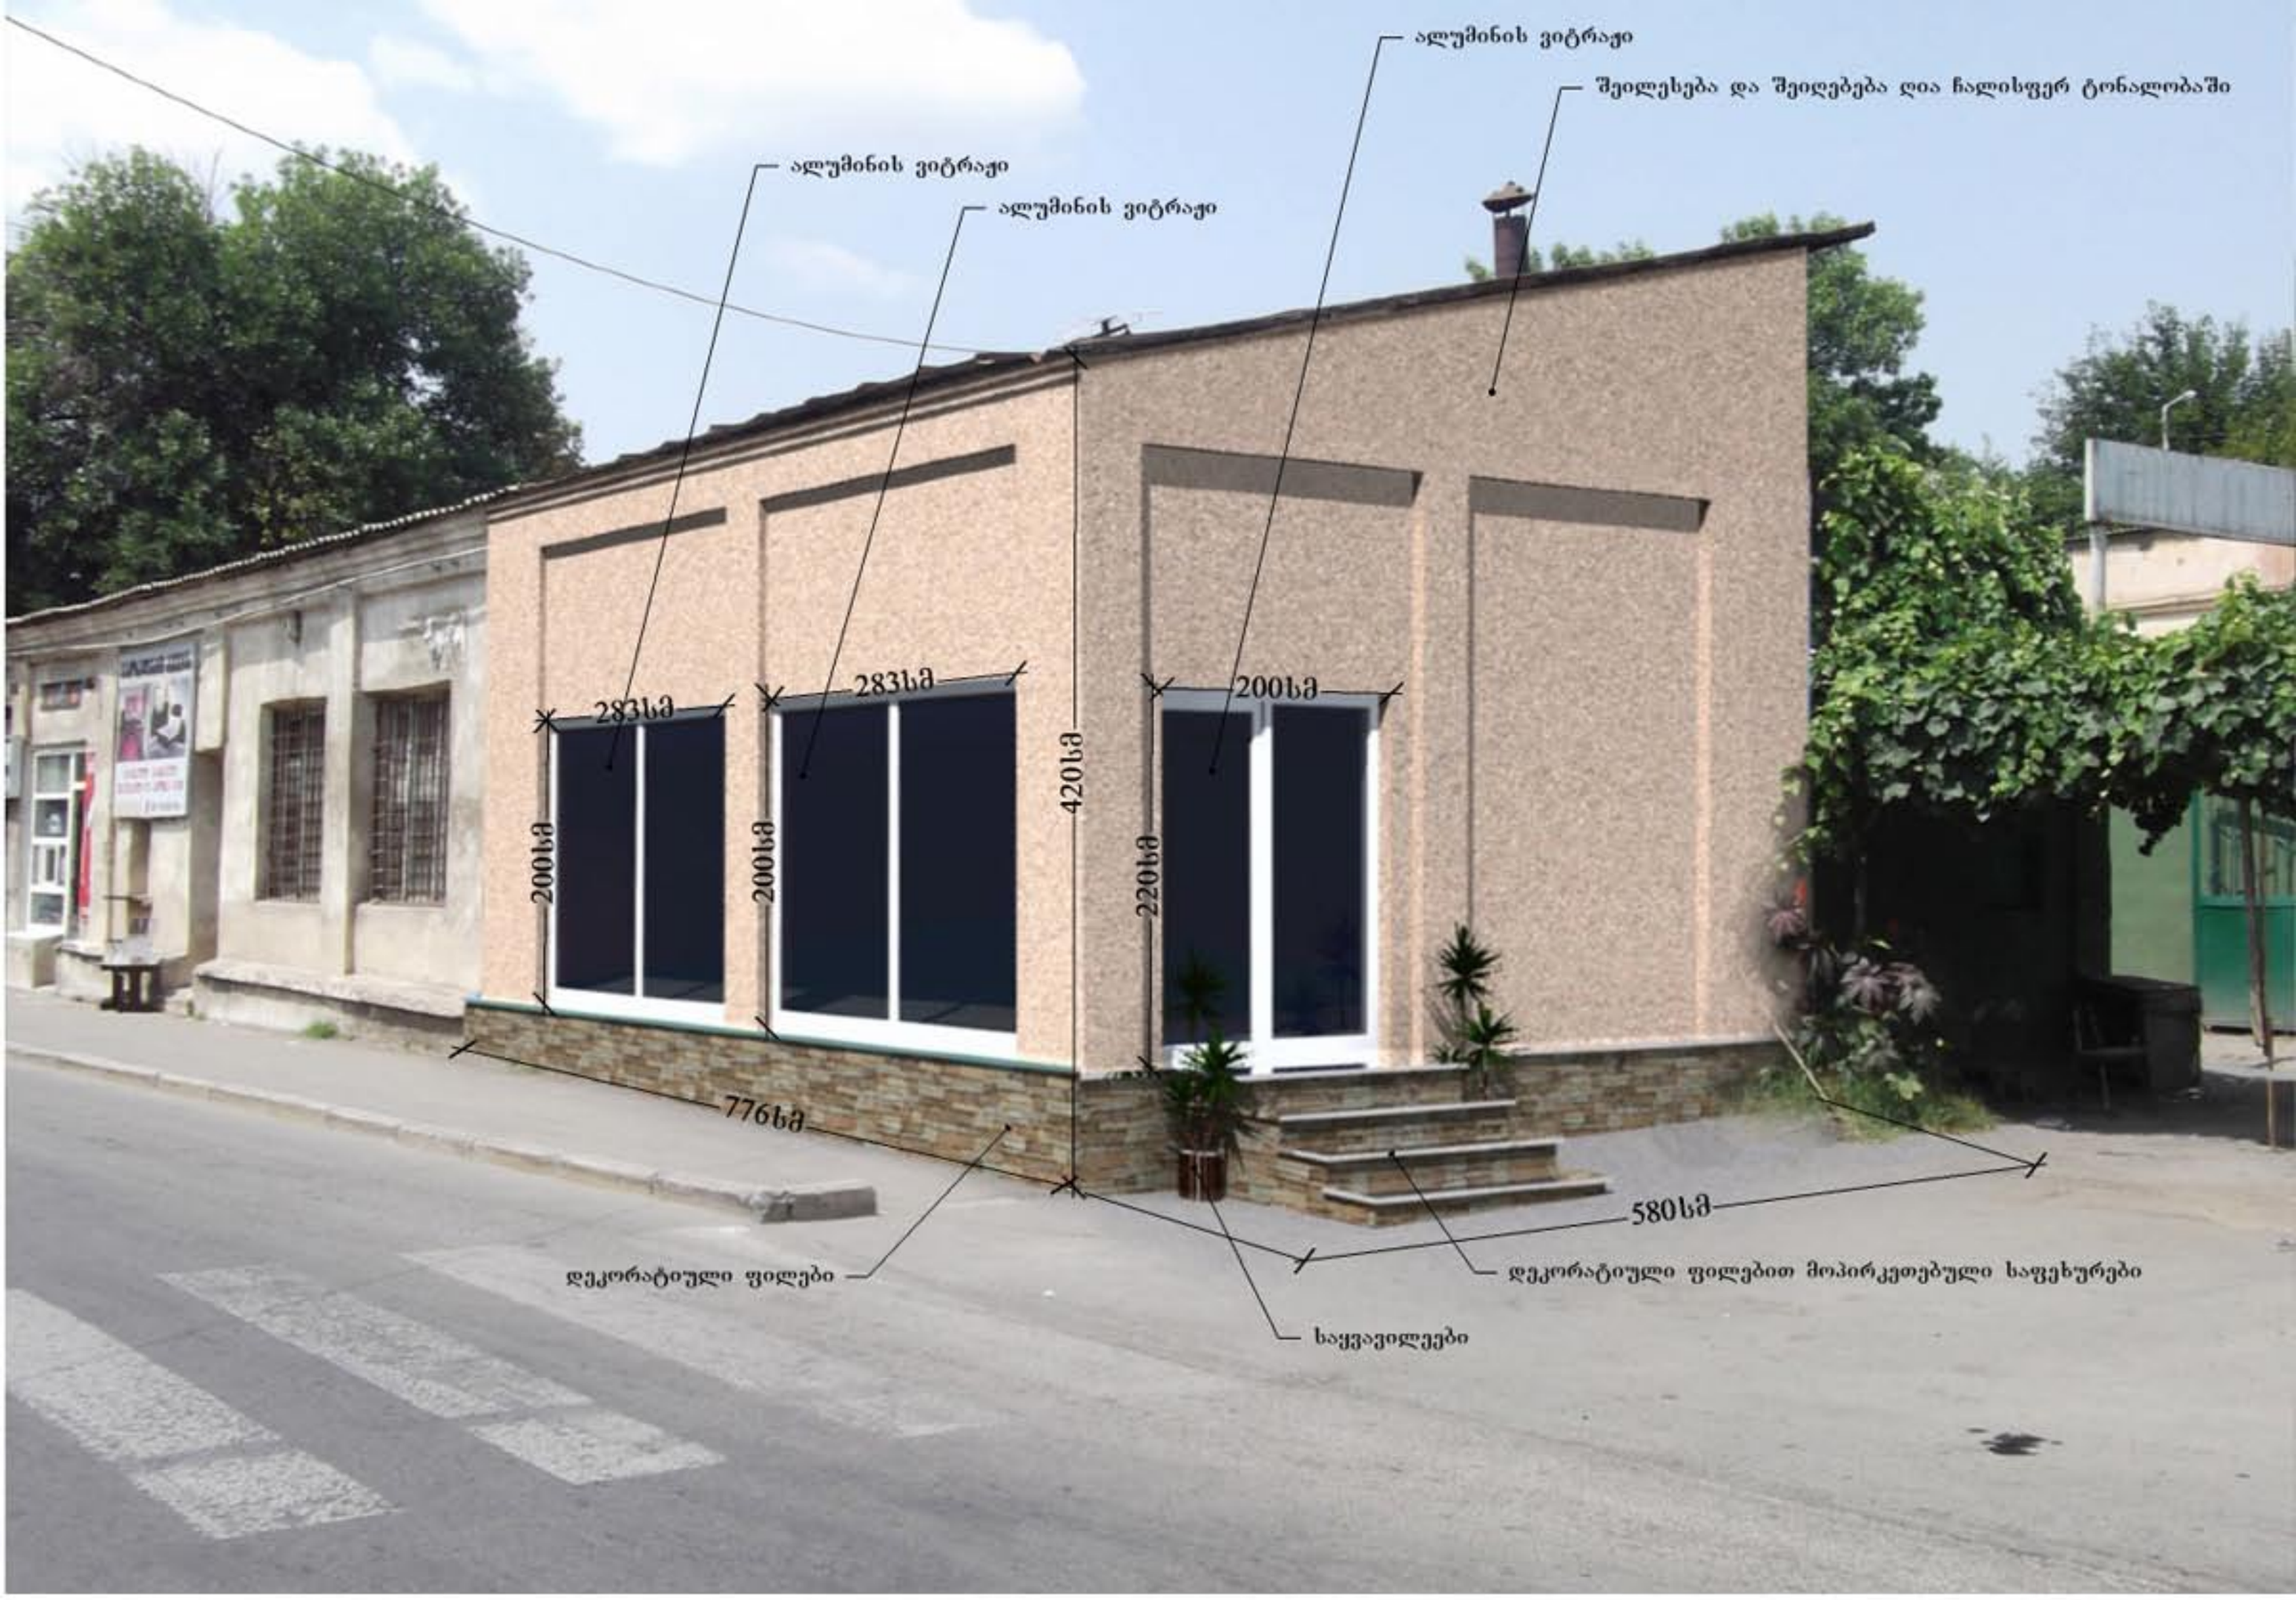

ალუმინის ვიტრაჟი
შეილესება და შეიღებება ღია ჩალისფერ ტონალობაში
ალუმინის ვიტრაჟი
ალუმინის ვიტრაჟი
283სმ
283სმ
200სმ
420სმ
200სმ
283სმ
200სმ
220სმ
776სმ
580სმ
დეკორატიული ფილები
დეკორატიული ფილებით მოპირკეთებული საფეხურები
საყვავილეები


შეილესება და შეიღებება ღია ცალისფერ ტონალობაში
ალუმინის ვიტრაჟი
დეკორატიული ფილები
650სმ
900სმ
1200სმ
2000სმ