შენობის განთავსების სქემა მ. 1:500

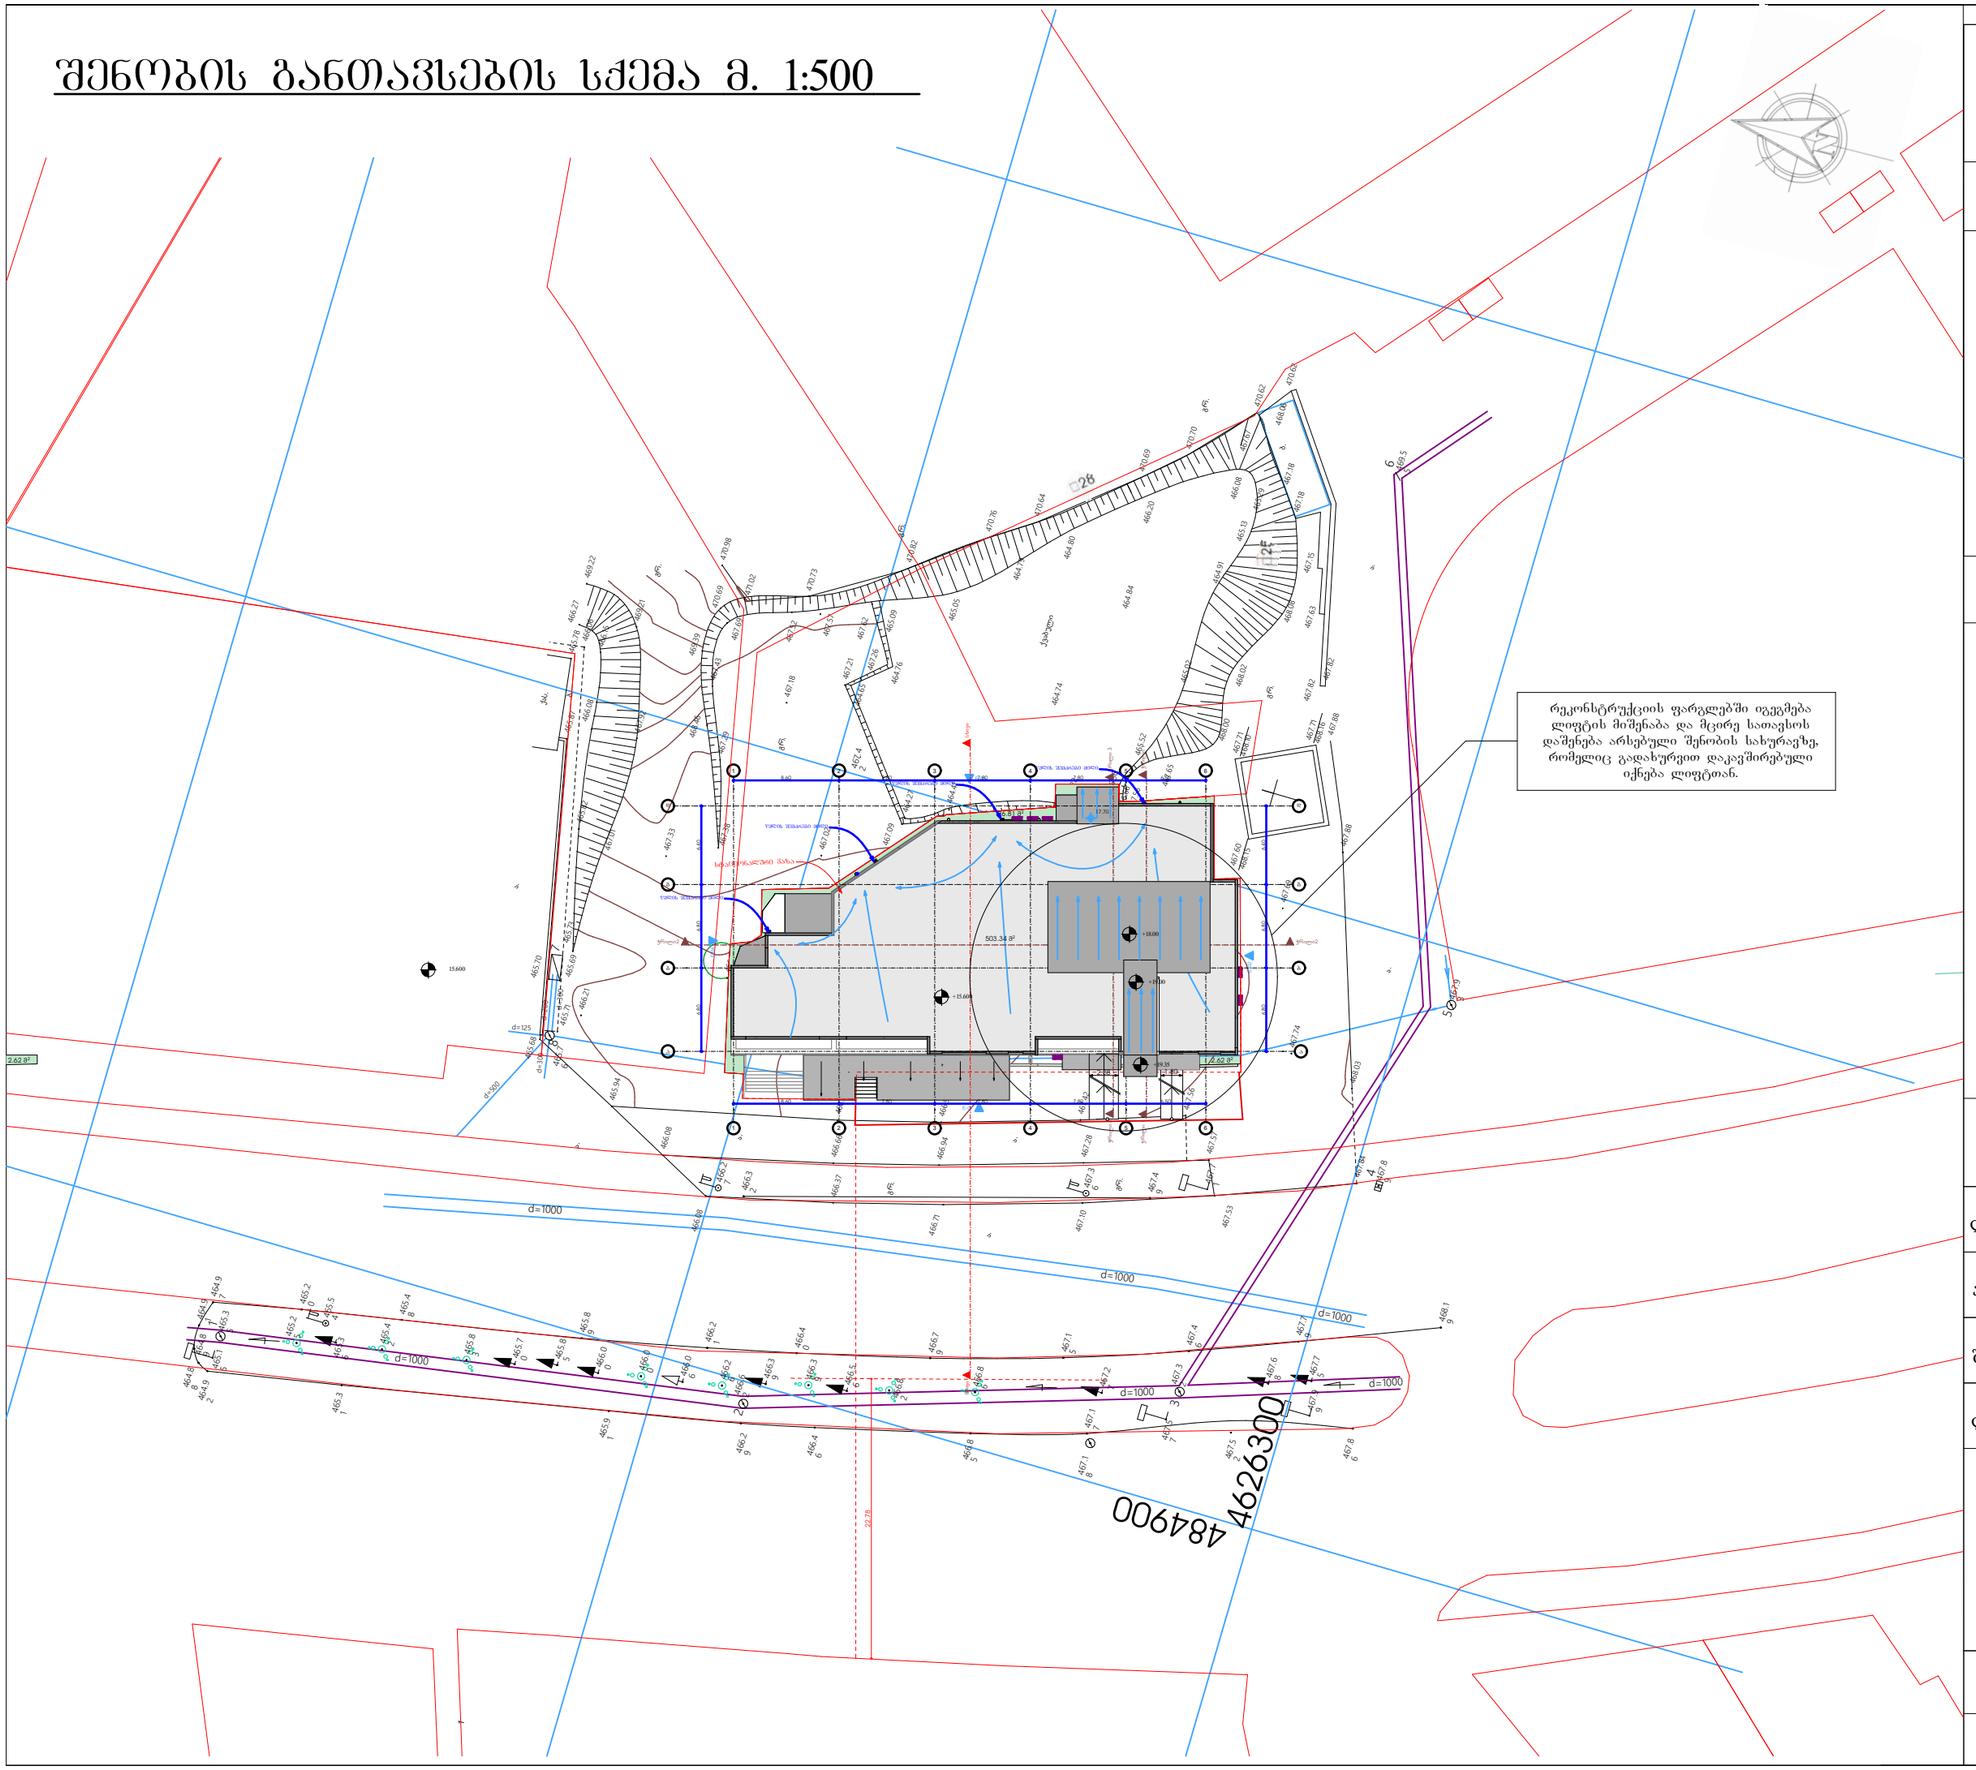

შ.პ.ს. ,,ოფეიმი''		
დირექტორი:	ირაკლი გომელაური	
დირექტორი		ი.გომელაური
არქიტექტორი		ი.გომელაური
შეასრულა		ი.გომელაური
დამკვეთი	შპს ,,სამშობლო"	...
ფურც. რაო		ფურც.
მასშტ.	1:500	2023წ.