
ქალაქი თბილისი, ბაგების სატყეო ტერიტორია, (ნაკვეთი 10/013)
ქ. თბილისი ბაგების სატყეო ტერიტორია (ნაკვეთი№10/12) (ს/კ: 01.20.01.175.001)
მეს. შპს. "დიენდელი" (ს/კ 206311105) საკუთრებაში არსებული 730კვ.მ. სასოფლო-სამეურნეო
დანიშნულების მიწის ნაკვეთის და მისი მიმდებარე ტერიტორიის ტოპოგრაფიული

გეგმა

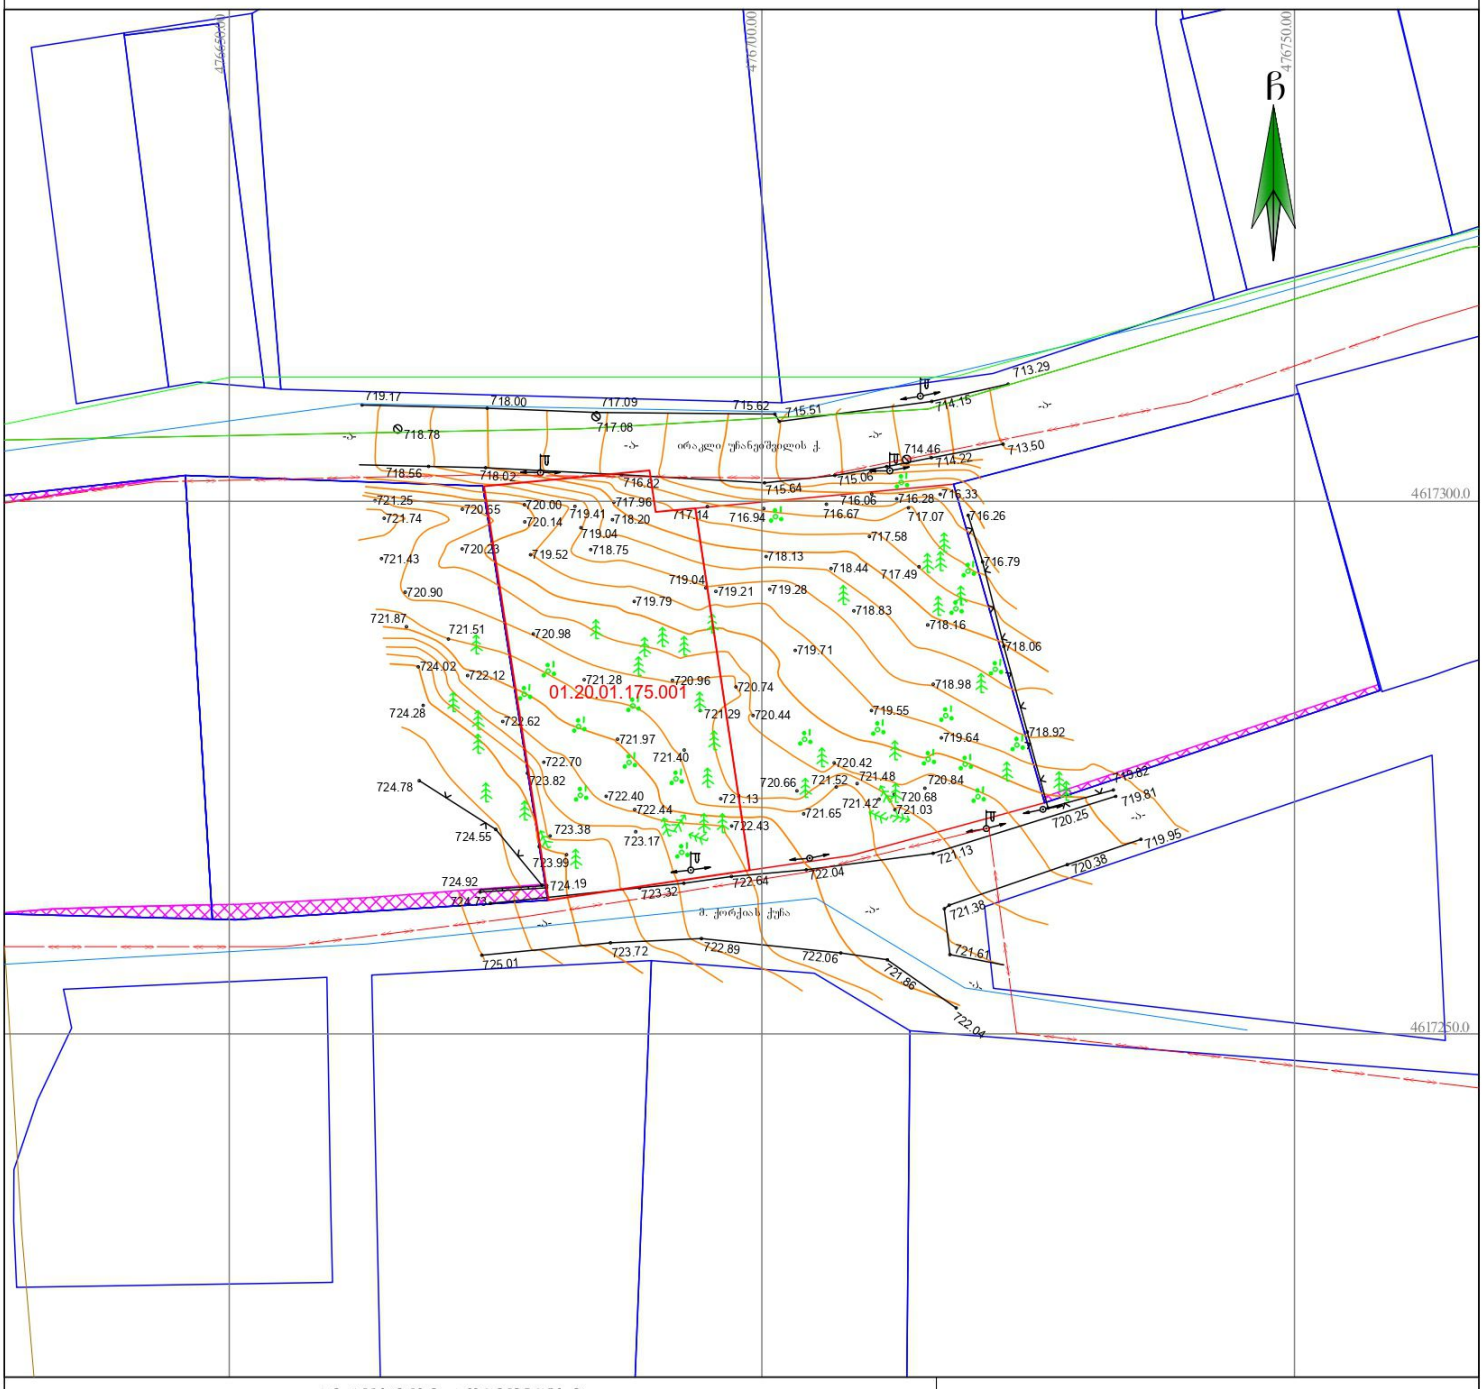



პირობითი აღნიშვნები

WGS 1984 -ის კოორდინატთა სისტემის **UTM** პროექცია

- საცხოვრ. შენობა
- არასაცხ. შენობა
- ფარდული
- მშენებარე
- სატრანსფორმატორო ჯიხური
- ღია ლითონის არასაცხოვრებელი შენობა
- ლითონის ღობე
- ბეტონის ფუნდამენტზე ლითონის ღობე
- ხის ღობე
- მავთულის ღობე
- კედელი
- მაღალი ბეტონის ღობე
- დაბალი ბეტონის ღობე
- ფლატე
- ბოძებიანი
- გზა ასფალტის საფარით
- გზა მოხრეშილი
- გზა ბეტონის საფარით
- რკინიგზა
- წიწვოვანი ხე
- ფოთლოვანი ხე
- ხილკენკროვანი ხე
- მოჭრილი ხე
- ბუჩქი
- ბუჩქნარი ტყიანი
- ბუჩქნარი ტყიანი
- ბუჩქნარი ტყიან

გენგეგმა 1:500

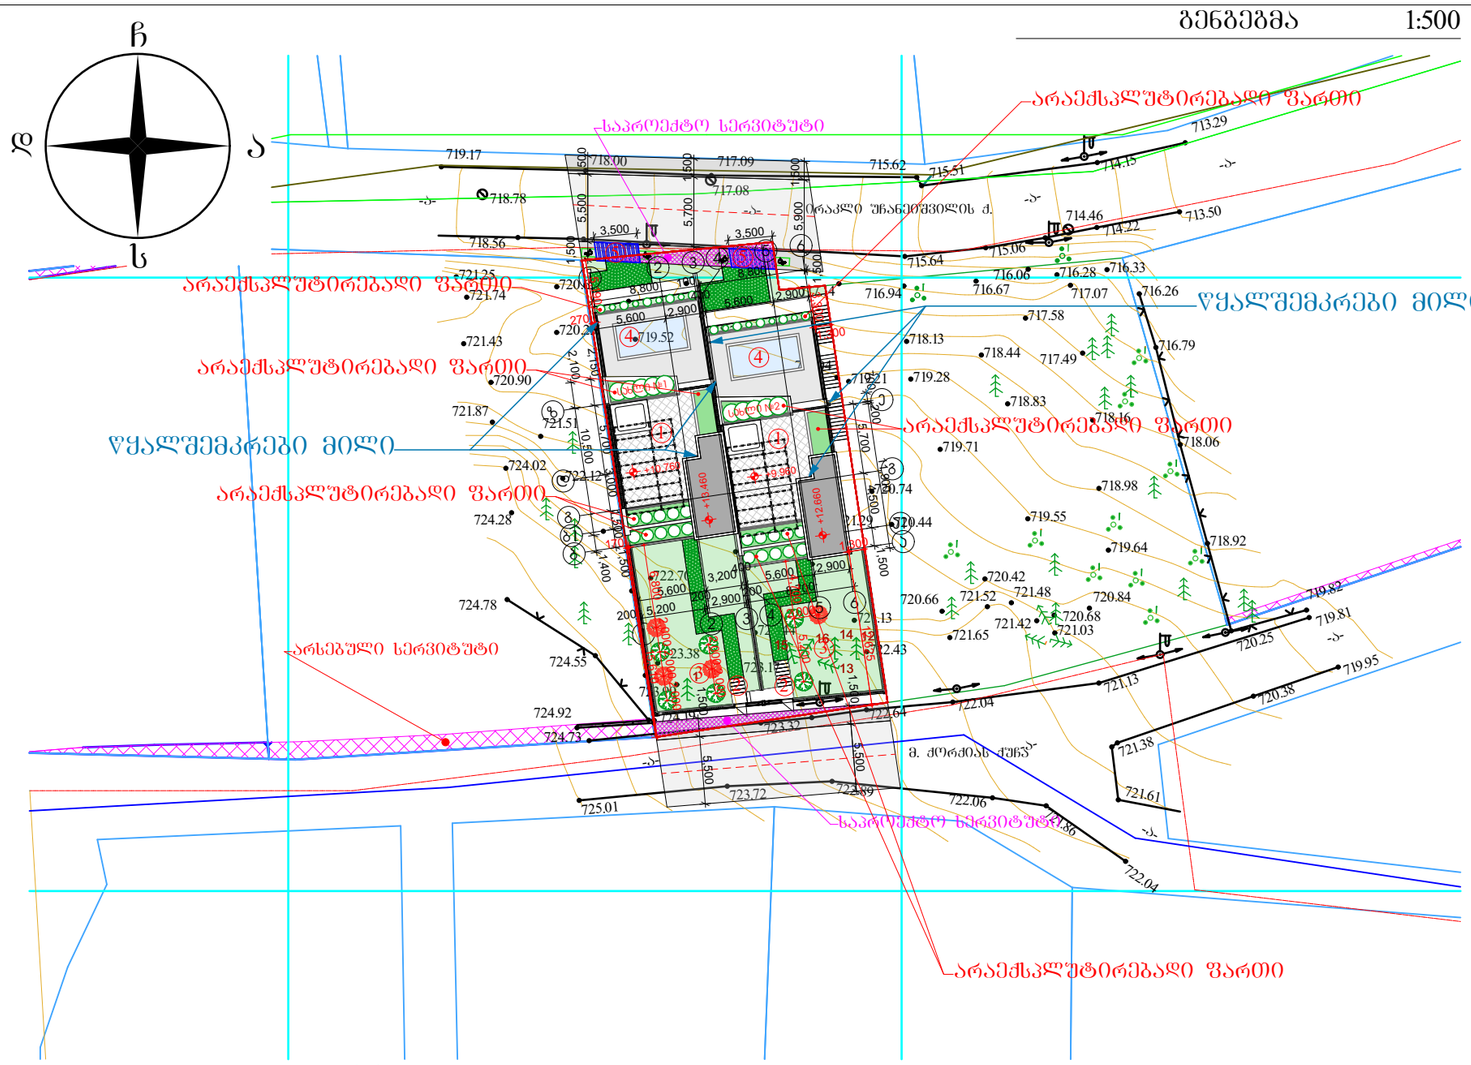

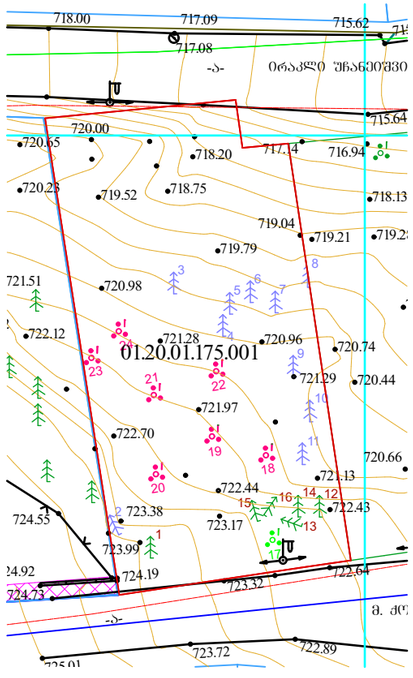

ტერიტორიაზე არსებული ხე-ნარგავები 1:500

-ბარემოს დაცვის სამსახურის მიერ გაცემული ნებართვის საფუძველზე მოსაჭრელი ბამხმარი ფიჭვი №2,3,4,5,6,7,8,9,10,11 (ჯამში 10 ცალი)

-ბარემოს დაცვის სამსახურის მიერ გაცემული ნებართვის საფუძველზე მოსაჭრელი ეძვის ბუჩქი №18, 19, 20, 21, 22, 23, 24 (ჯამში 7 ცალი)

-ბარემოს დაცვის სამსახურის მიერ გაცემული ნებართვის საფუძველზე მოსაჭრელი მაქვალი ხილკენკროვანი


-შეცვლელად რჩება 6 ძირი შავი ფიჭვი


1. ტერიტორიის ფართი 730.00 მ²
2. მოშენების ფართი
   სახლი №1 - 189.25 მ²
   სახლი №2 - 192.25 მ²
3. გამწვანების ფართი - 259.60 მ²

-საკომპენსაციოდ დარგული 4 ძირი წითელი ტყემალი სიმაღლე 3.5მ დიამეტრი 20 სმ.


-საკომპენსაციოდ დარგული 6 ძირი იშანი სიმაღლე 3.5მ დიამეტრი 20 სმ.

მწვანე ბილიკი და ავტომანქანის შესასვლელი

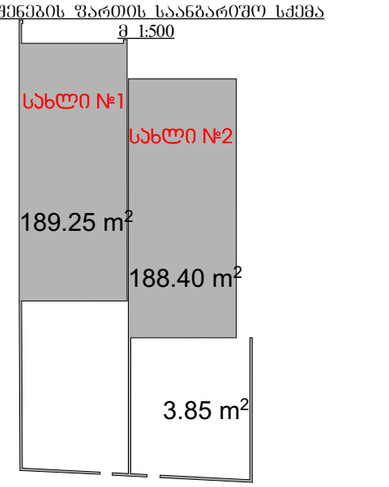

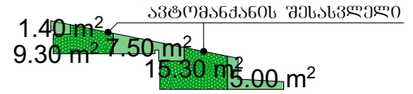

გამწვანების ფართის საანგარიშო სქემა
მ 1:500

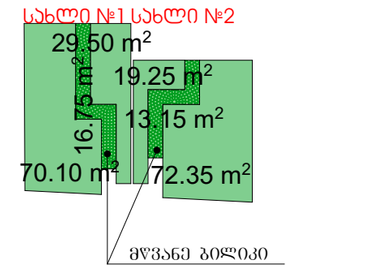

სახლი №1 ±0.00=722.60
სახლი №2 ±0.00=721.80



მწვანე ბილიკი და ავტომანქანის შესასვლელი

გენგეგმა

მასშტაბი	პროექტის ნაწილი (დარგი)
მ 1:500	ახალი მშენებლობა

ექსპლიკაცია:

ვიზობითი აღნიშვნები:

1. საპროექტო შენობა
2. ეზოში შესასვლელი
3. გამწვანება
4. აუზი
5. ავტომობილის შემოსასვლელი

შენიშვნები:

დამკვეთი: შპს "დიენდელი

ქ. თბილისი, ბაგების სატყეო ტერიტორია
(ნაკვეთი №10/013)
(ნაკვეთი №10/012)

პროექტის სახელწოდება

ინდივიდუალური საცხოვრებელი სახლი

ქ. თბილისი, გლდანი_ნაძალადევის რაიონი, ზესტაფონის ქ. №18, კორპ. №3, ბინა №20.
ტელ. (990 32) 2342314 (995 77) 178062
E-mail: megi.margalitashvili@yahoo.com

შპს „ემ-ჯი სტუდიო"

სტადია	დაკვეთა	ფორმატი
პროექტი	№	A-3
თანამდებობა / ინიც., გვარი	ხელმოწერა	თარიღი
დირექტორი დ.მარგალიტაშვილი		11.02.
პ. მ. ა. დ. მარგალიტაშვილი / მ. მარგალიტაშვილი		11.02. / 11.02.
დაამუშავა მ.მარგალიტაშვილი		11.02.
შეამოწმა		11.02.
ფურცლები 28	ფურც. № ა-1	თბილისი 2023 წ.