
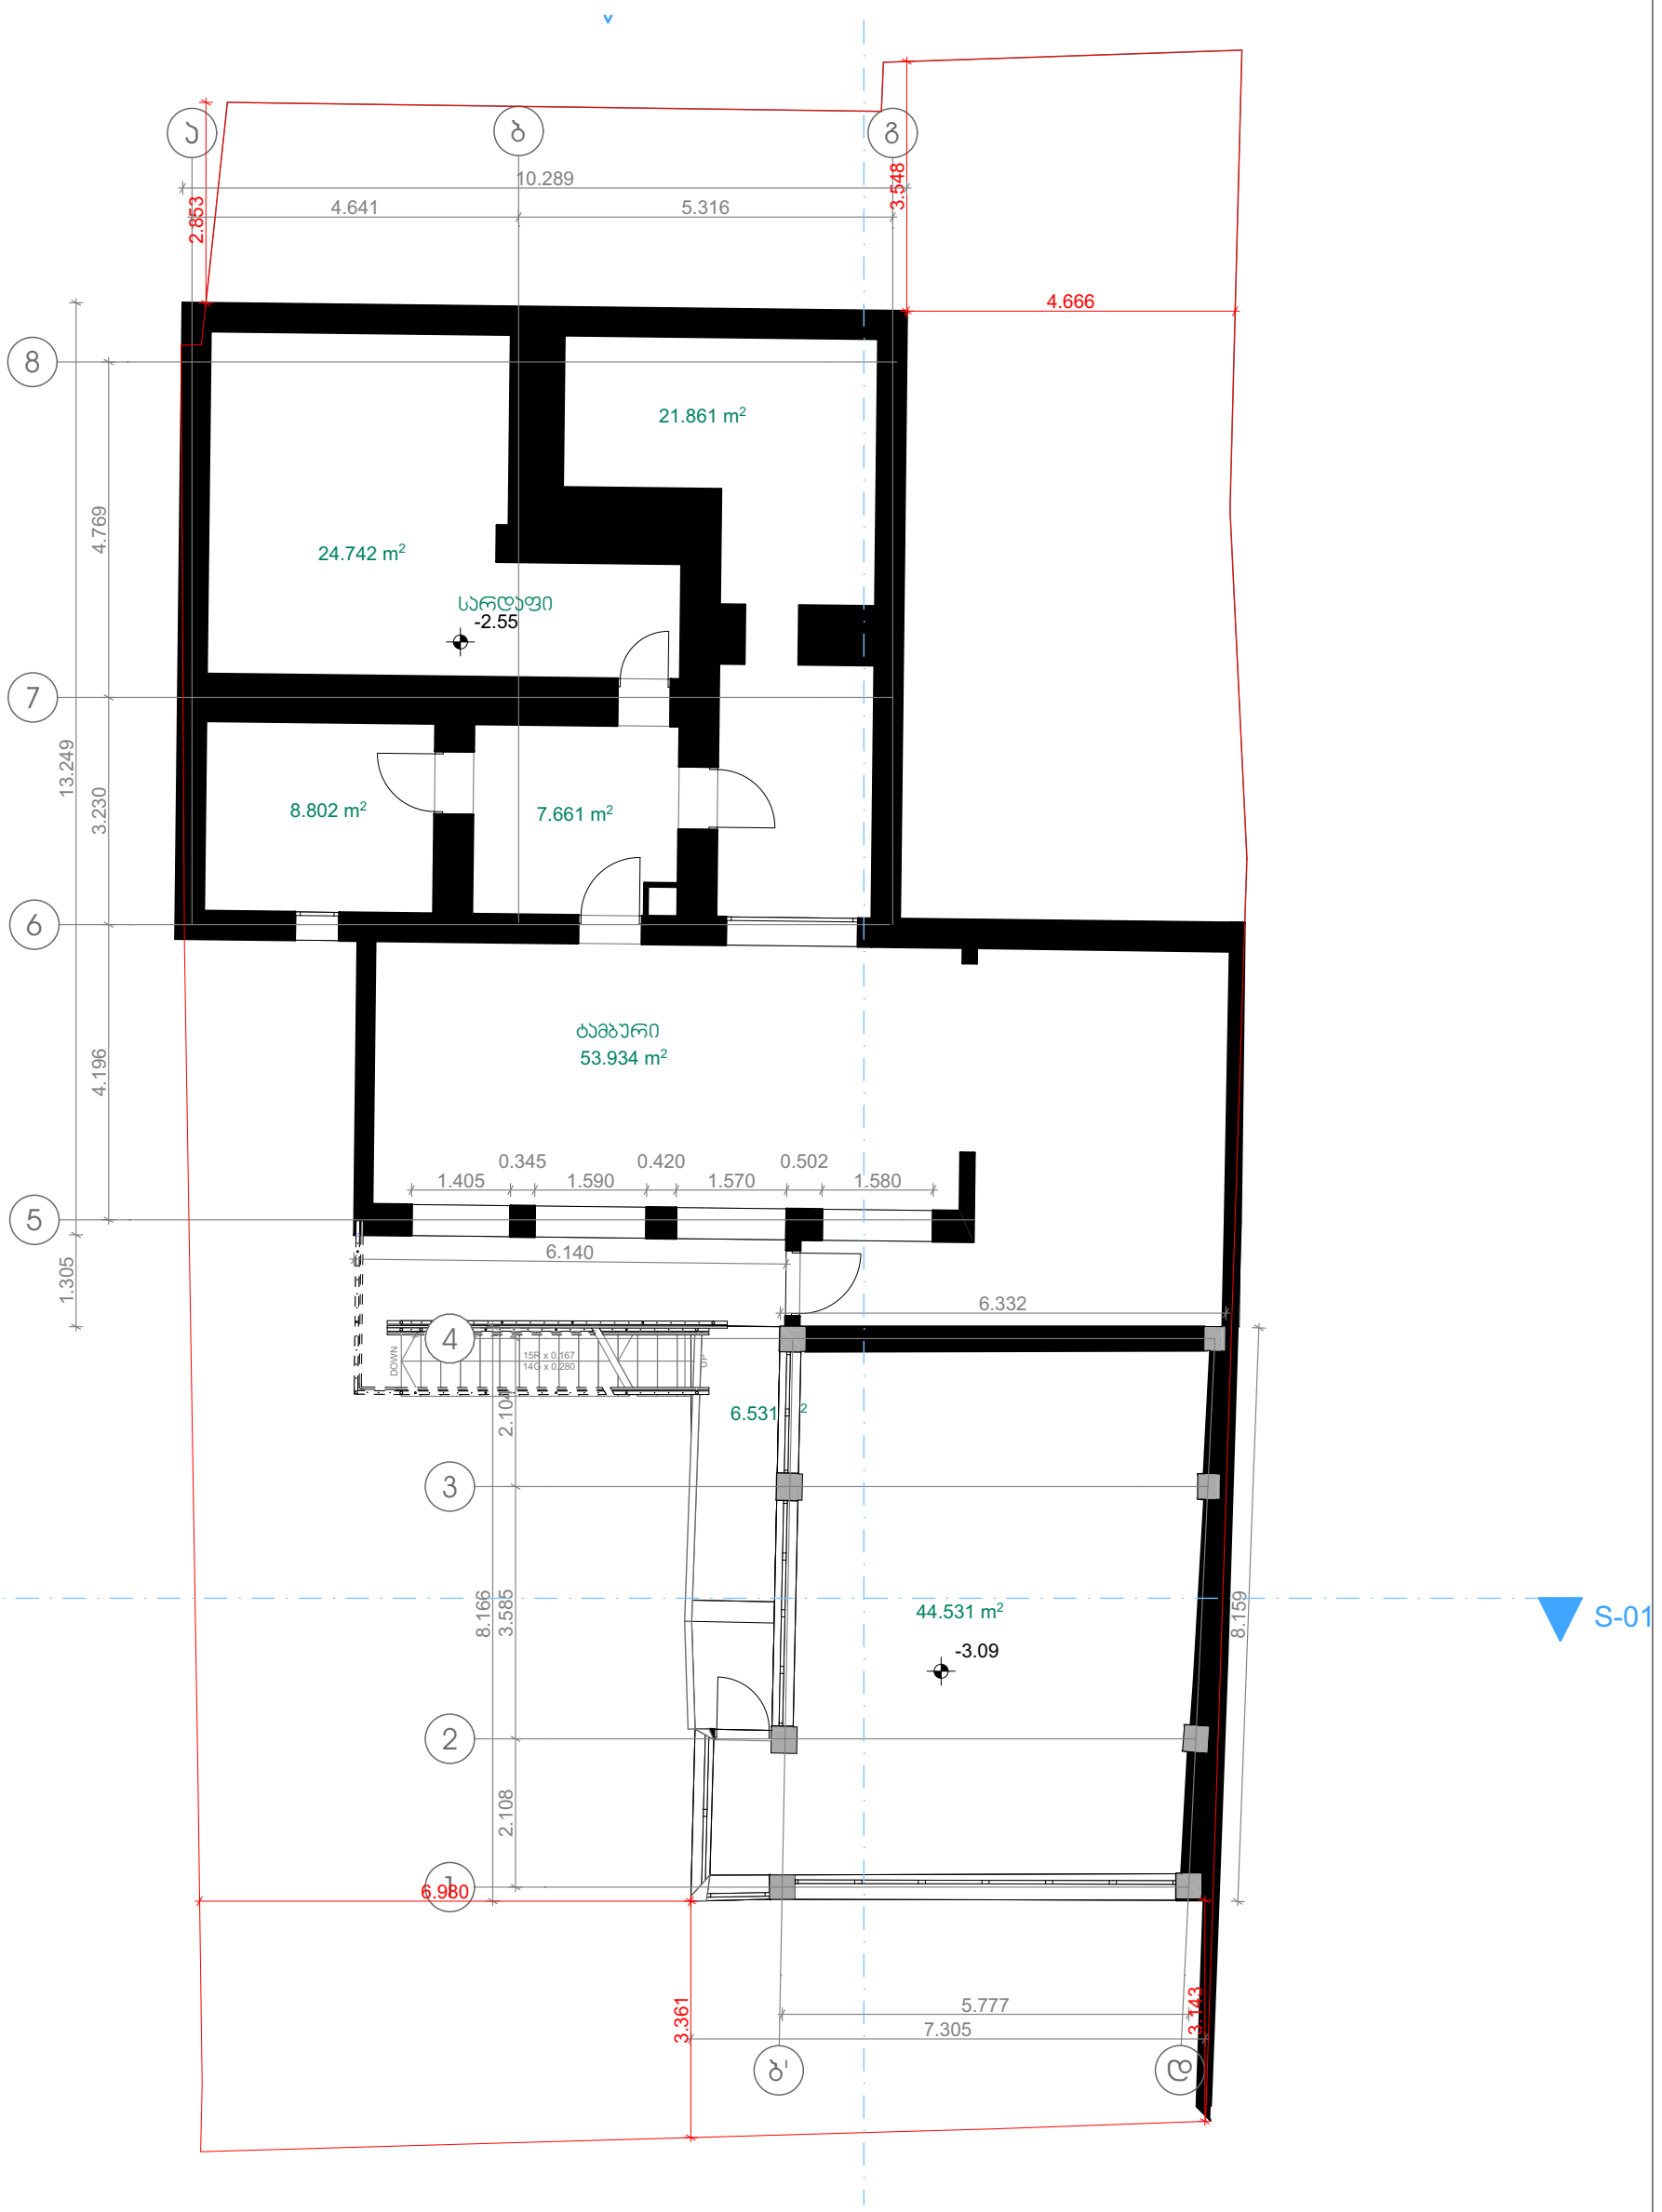



ობიექტის მისამართი	ქალაქი თბილისი , შესახვევი წალენჯიხა , № 18	ტექნიკური დირექტორი		ზაზა ბასილაძე	შ.პ.ს. "ბიემჯი გრუპ" L.T.D "BMG GROUP" ს/კ 406128239
ნახაზის დასახელება		არქიტექტორი		ზაზა ბასილაძე	
		დაინტერესებული პირი		სსიპ "აღმოსავლეთ ევროპის სრმეხ ჯეოლიკეის ორდინარიატი"	
		მასშტაბი		ფორმატი □-3	
		თარიღი	2023 წ.		

შარტავას ქუჩა №14
598 66 70 70
557 98 08 99
groupbmg@yahoo.com

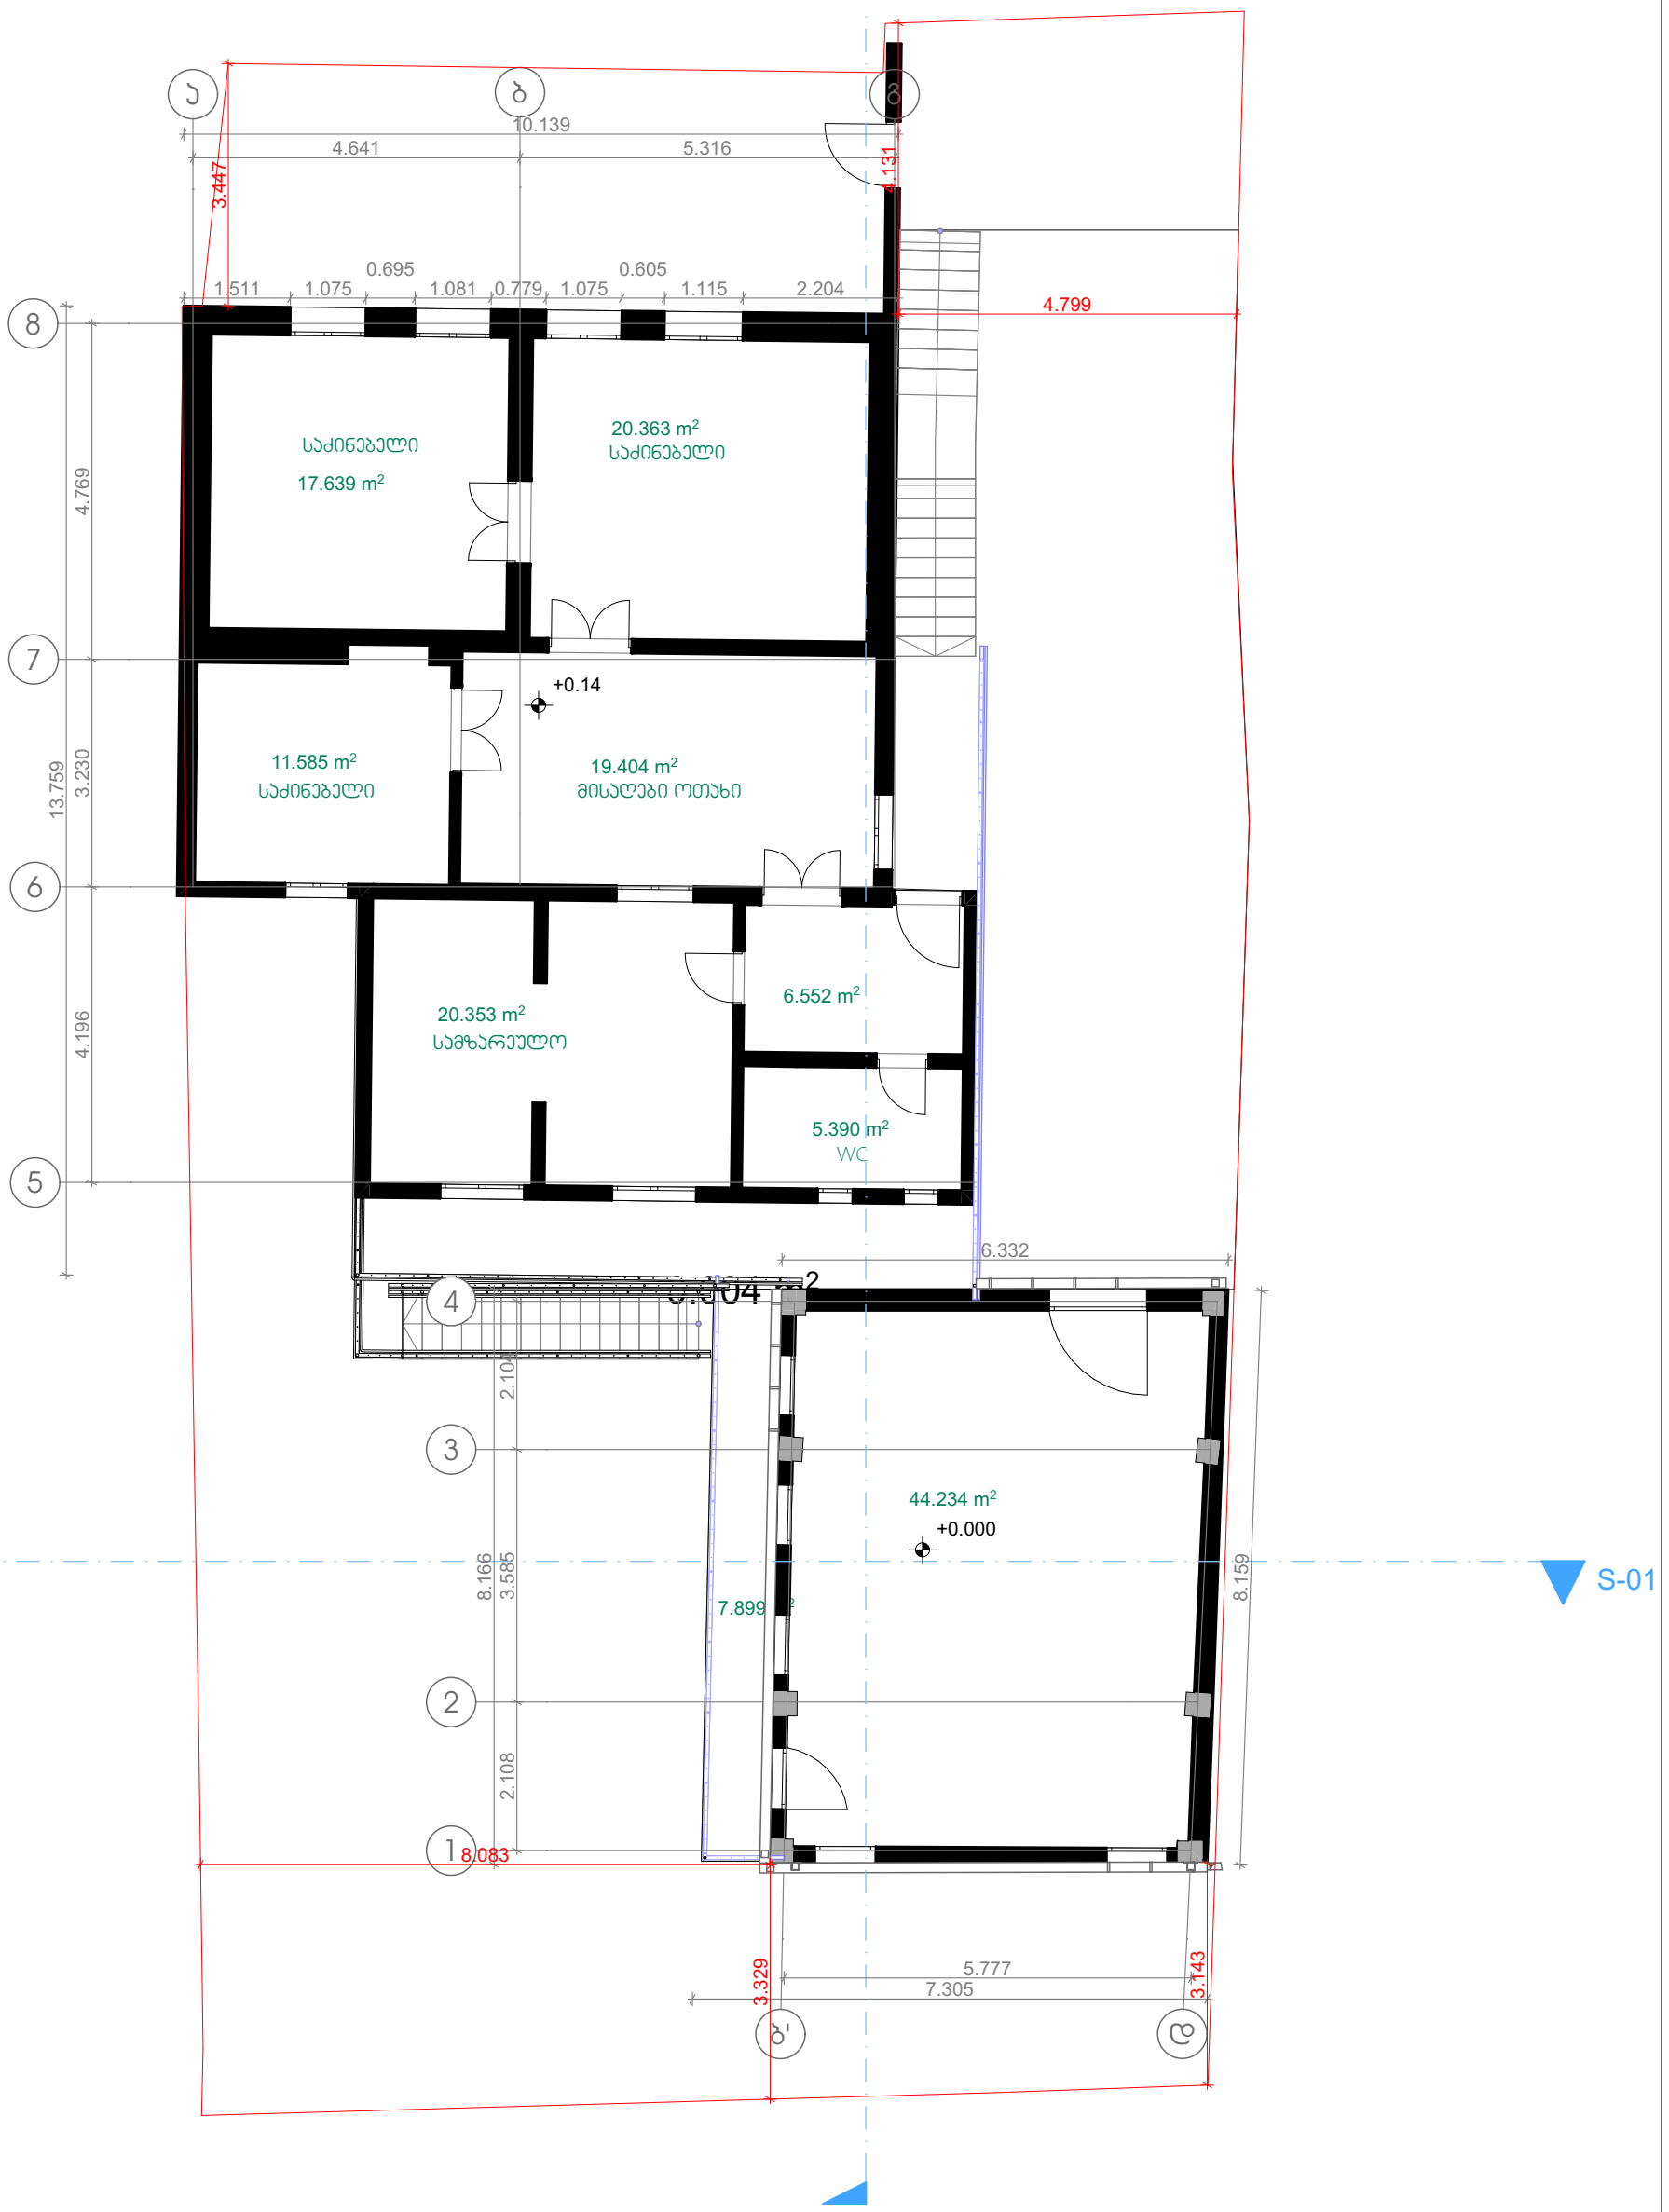


ობიექტის მისამართი	ქალაქი თბილისი , შესახვევი წალენჯიხა , № 18	ტექნიკური დირექტორი		ზაზა ბასილაძე
ნახაზის დასახელება		არქიტექტორი		ზაზა ბასილაძე
		დაინტერესებული პირი		სსიპ "აღმოსავლეთ ევროპის სრემეხ ჯეოლოგიური ორდინარიატი"
		მასშტაბი		ფორმატი □-3
		თარიღი	2023 წ.	

შ.პ.ს. "ბიემჯი გრუპ"
L.T.D "BMG GROUP"
ს/კ 406128239
შარტავას ქუჩა №14
598 66 70 70
557 98 08 99
groupbmg@yahoo.com

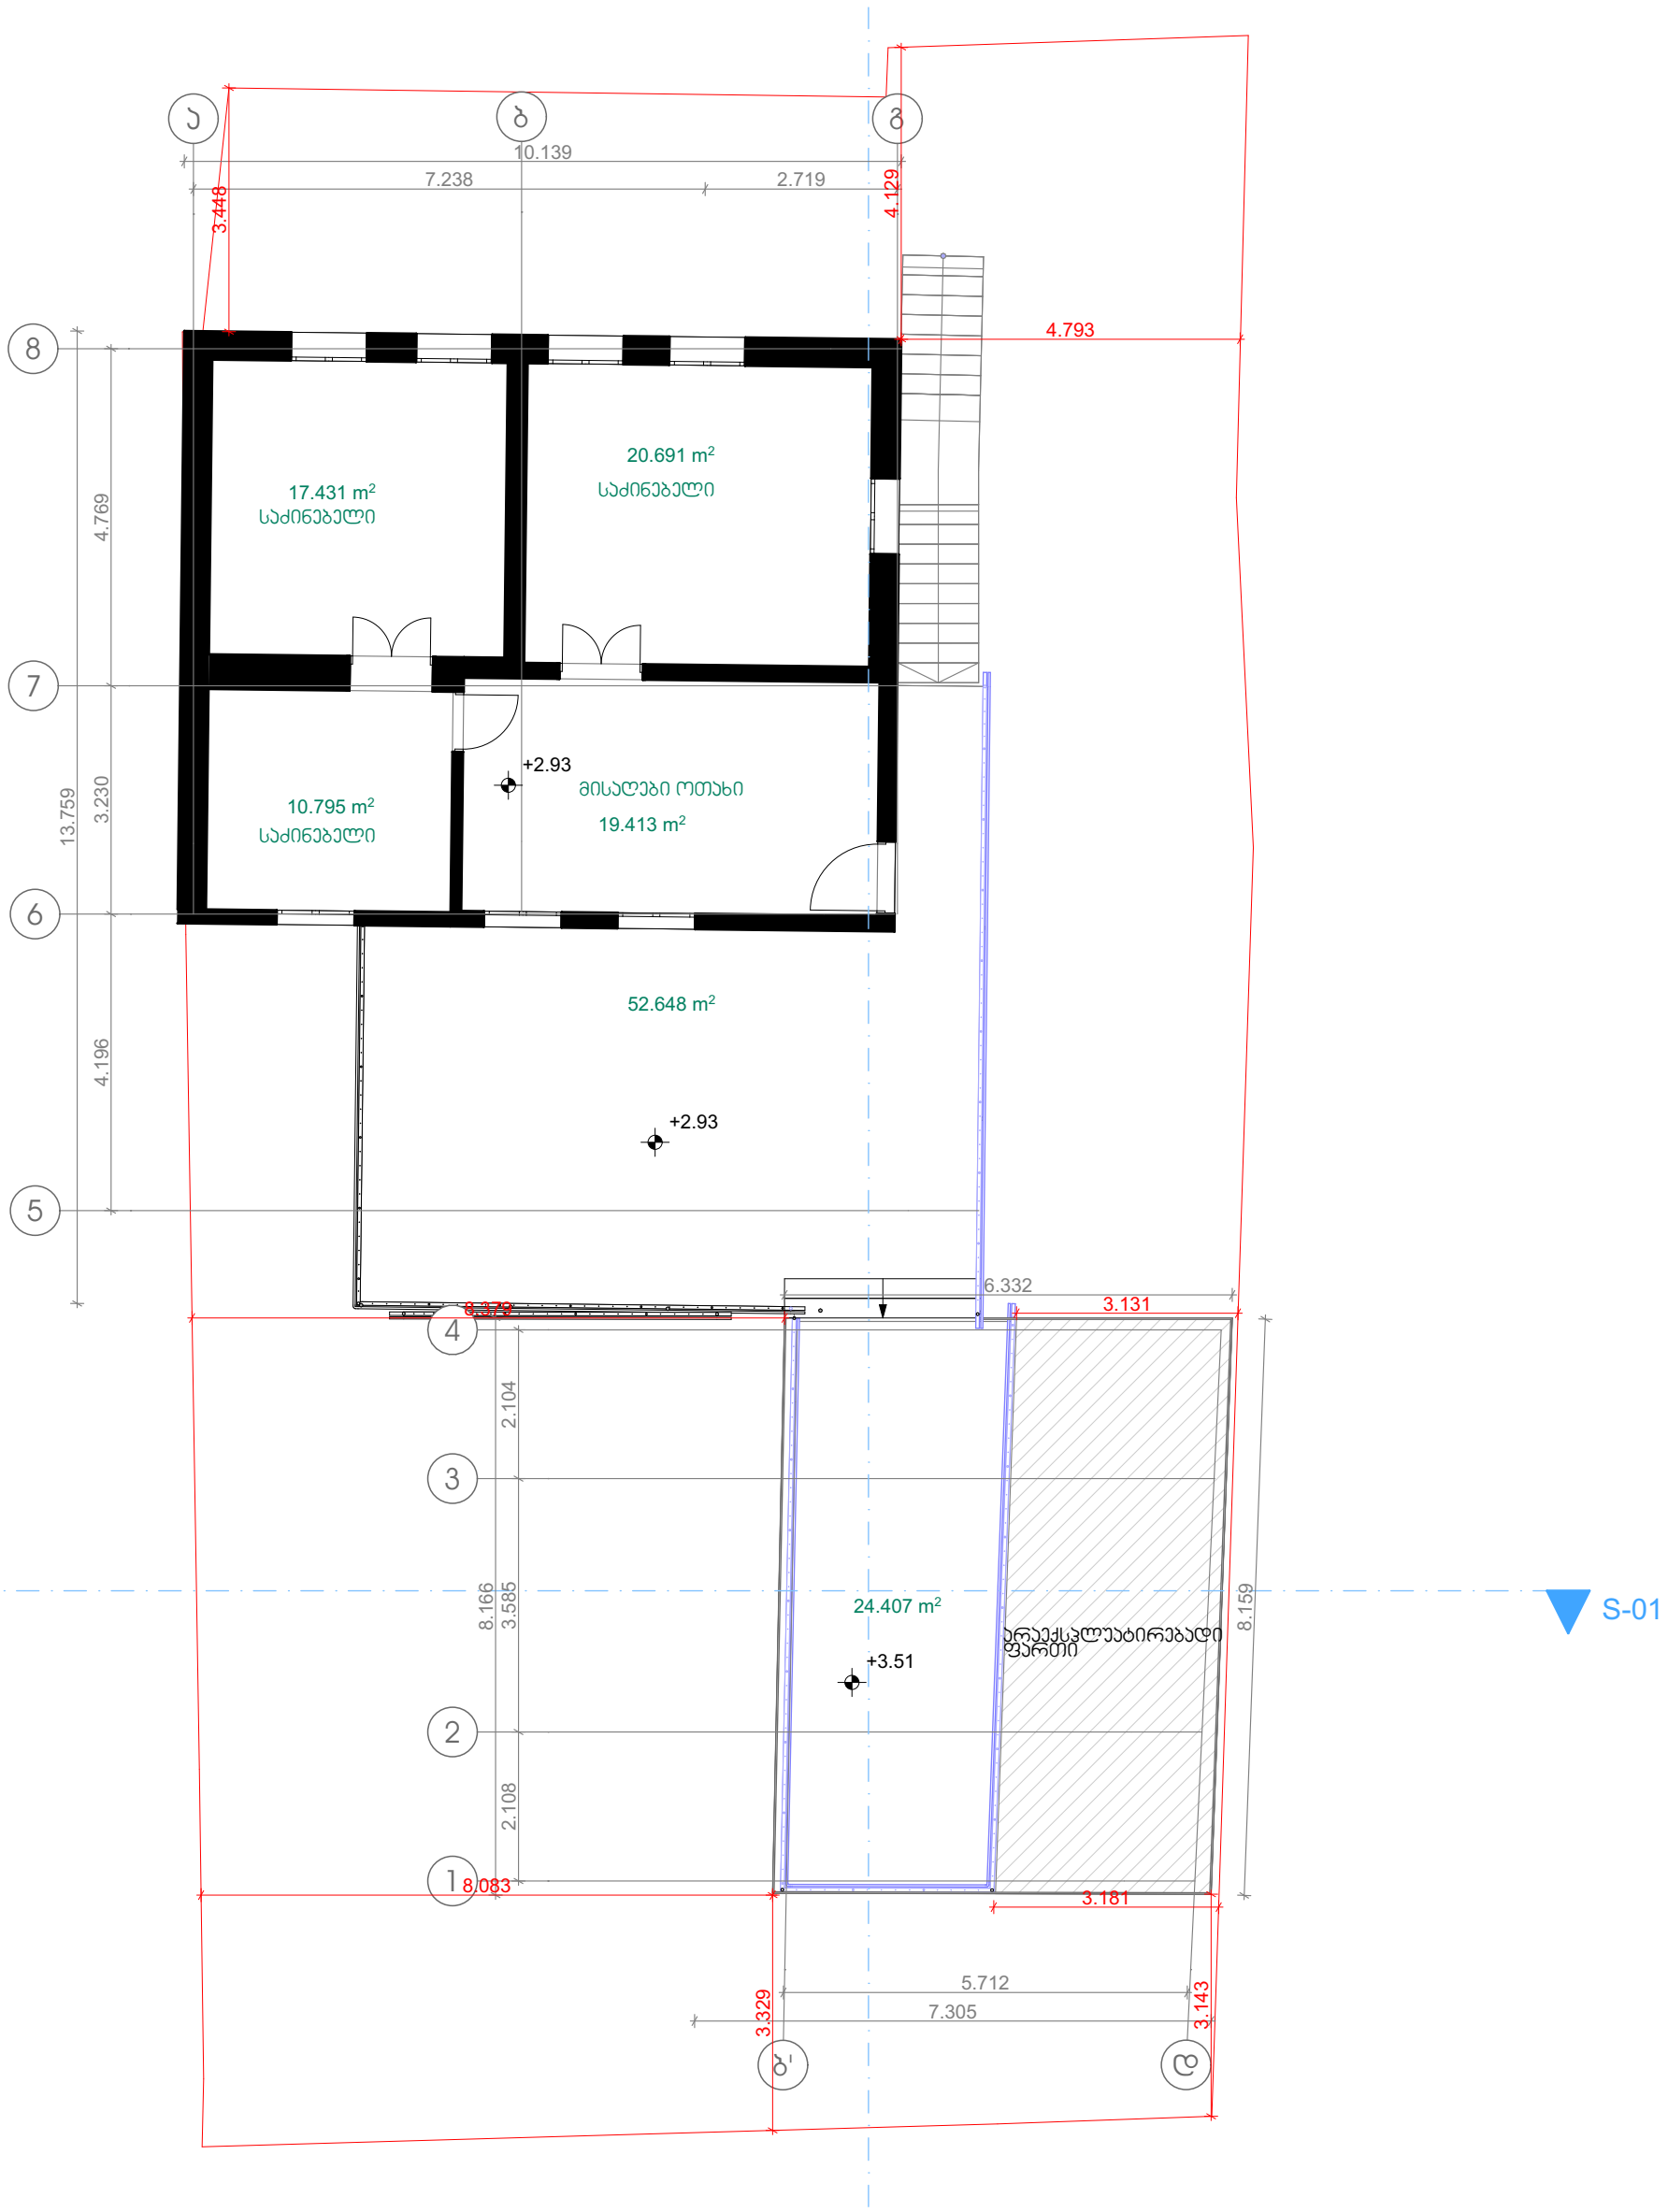

ობიექტის მისამართი	ქალაქი თბილისი , შესახვევი წალენჯიხა , № 18	ტექნიკური დირექტორი		ზაზა ბასილაძე
ნახაზის დასახელება		არქიტექტორი		ზაზა ბასილაძე
		დაინტერესებული პირი		სსიპ "აღმოსავლეთ ევროპის სომეხ ჯათლოლიკეთა ორდინარიატი"
		მასშტაბი		ფურცელი □-3
		თარიღი	2023 წ.	

შ.პ.ს. "ბიემჯი გრუპ"
L.T.D "BMG GROUP"
ს/კ 406128239
შარტავას ქუჩა №14
598 66 70 70
557 98 08 99
groupbmg@yahoo.com

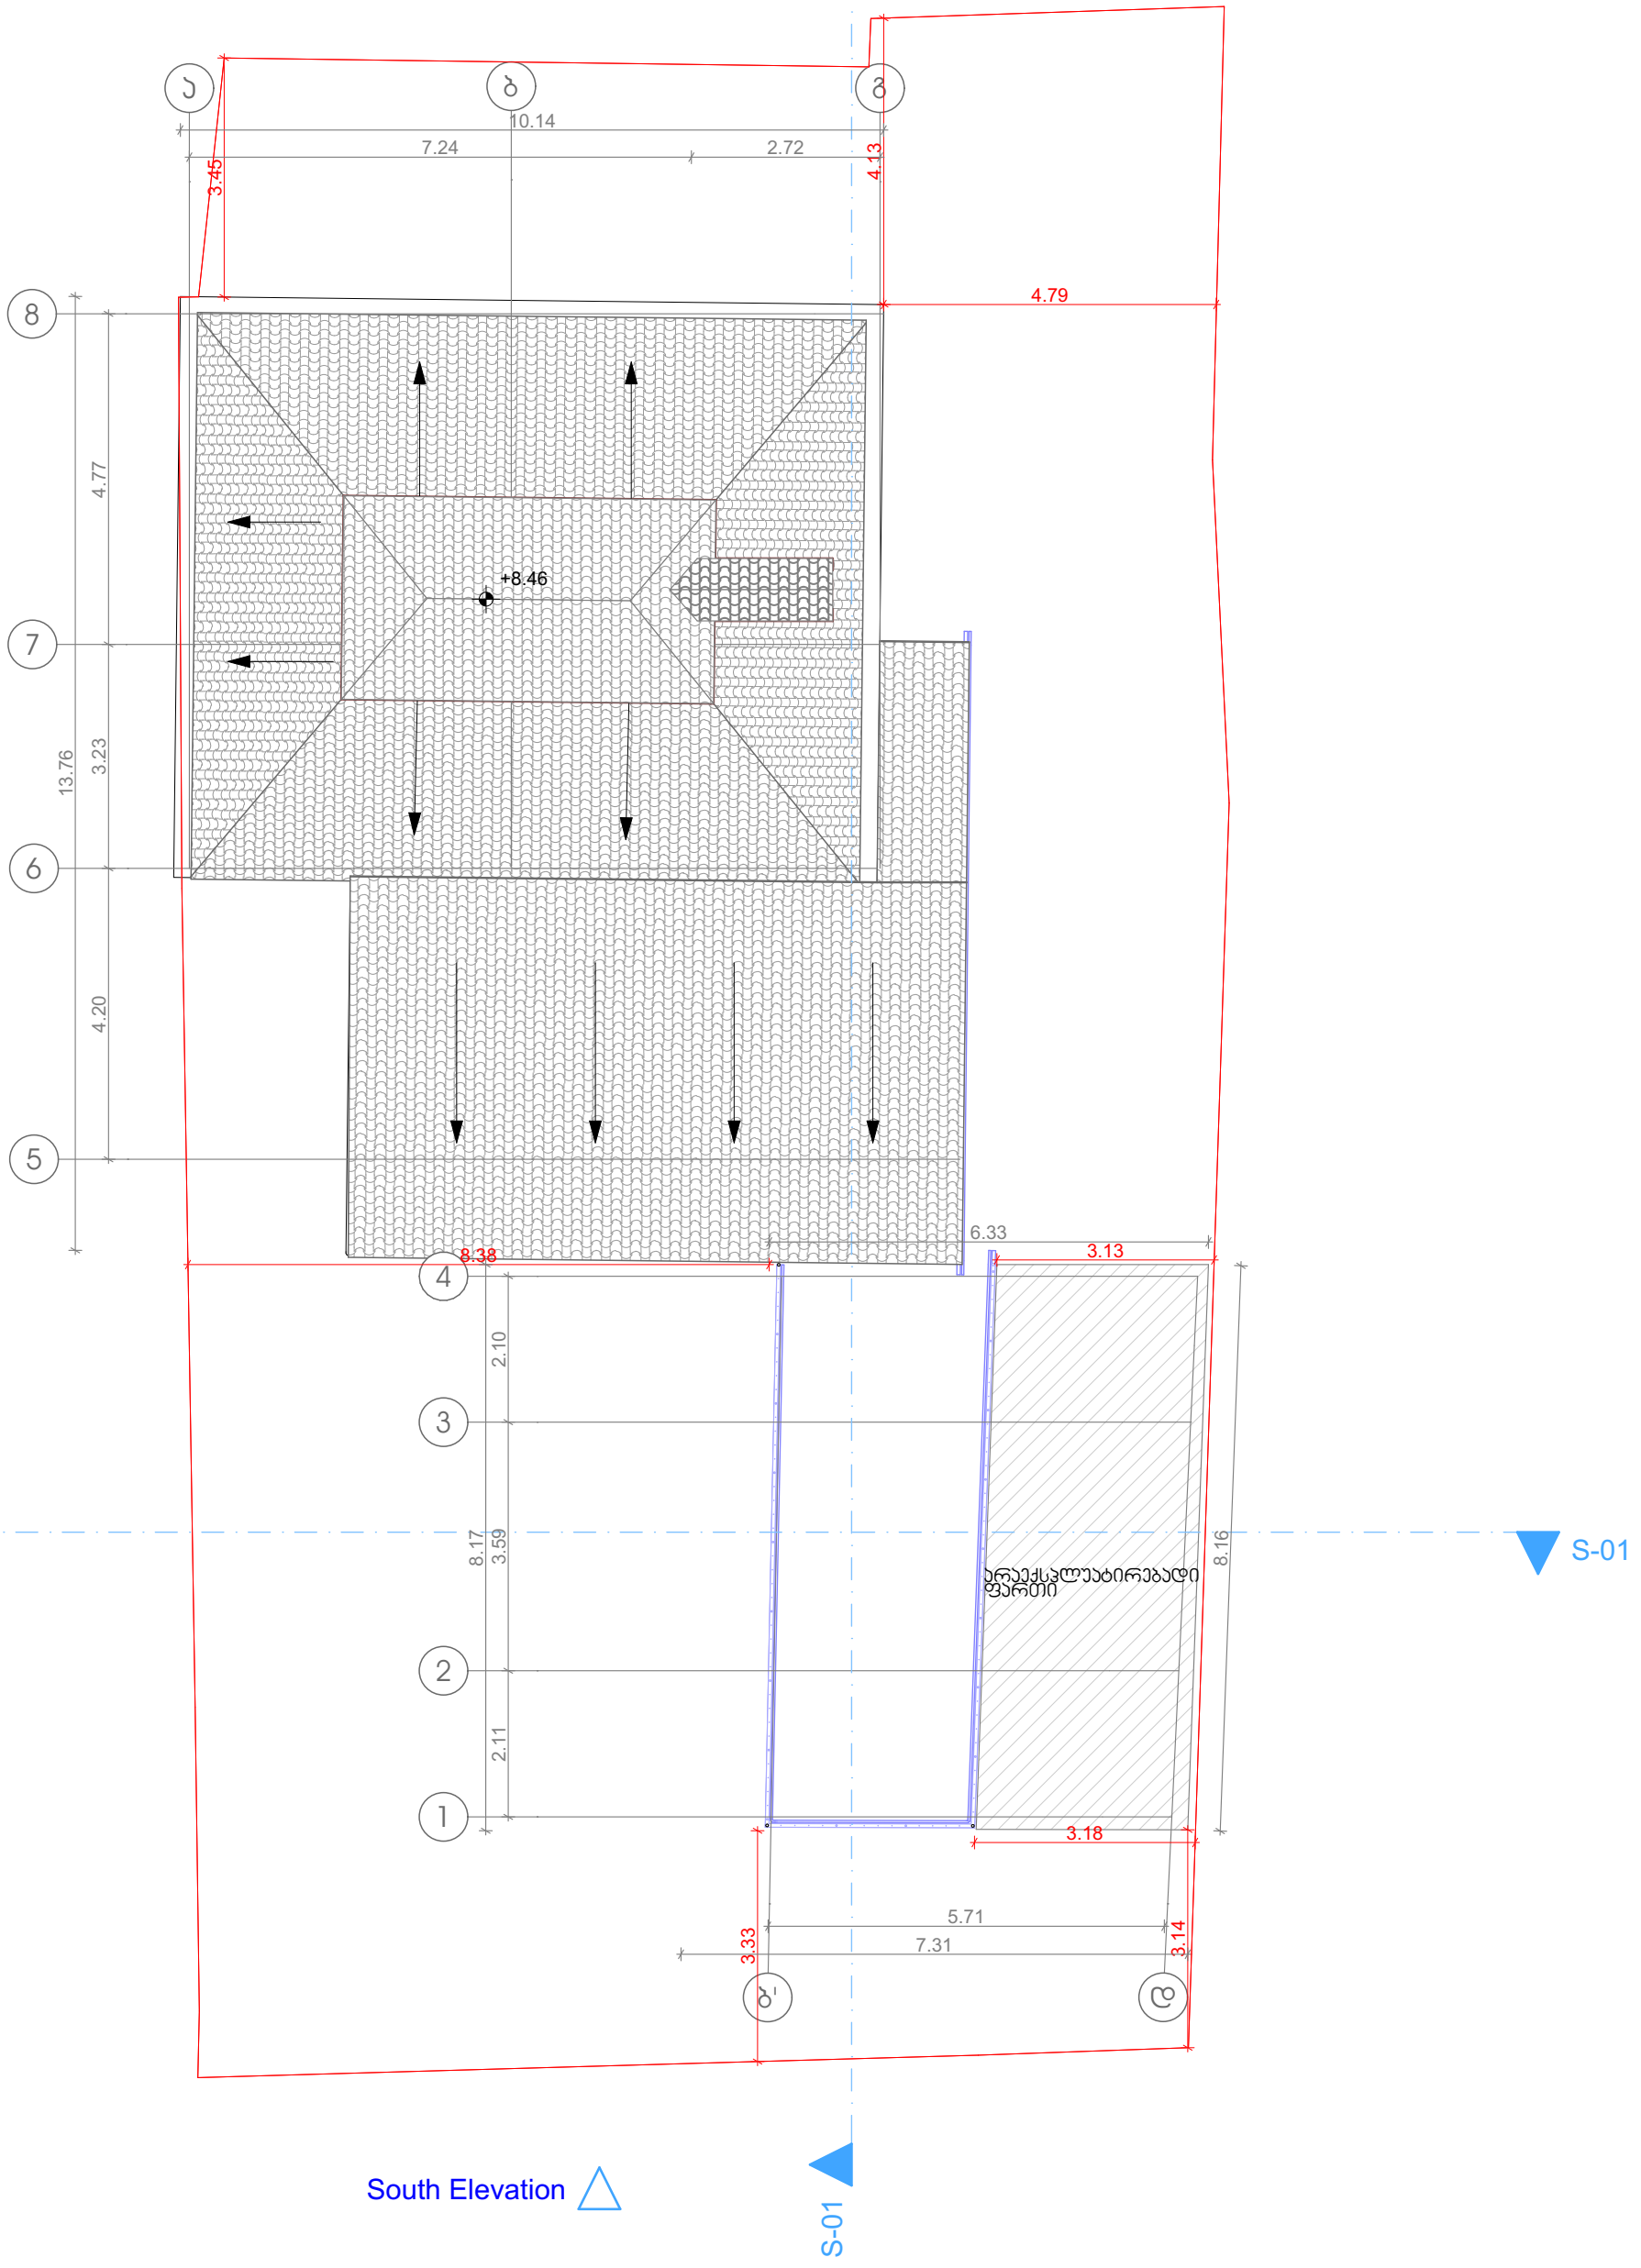

ობიექტის მისამართი	ქალაქი თბილისი , შესახვევი წალენჯიხა , № 18	ტექნიკური დირექტორი		ზაზა ბასილაძე	
ნახაზის დასახელება		არქიტექტორი		ზაზა ბასილაძე	
		დაინტერესებული პირი		სსიპ "ალგეთისავლეთ ევროპის სომეხ კათოლიკეთა ორდინარიატი"	
		მასშტაბი		ფურცელი	□-3
		თარიღი	2023 წ.		

შ.პ.ს. "ბიემჯი გრუპ"
L.T.D "BMG GROUP"
ს/კ 406128239
შარტავას ქუჩა №14
598 66 70 70
557 98 08 99
groupbmg@yahoo.com