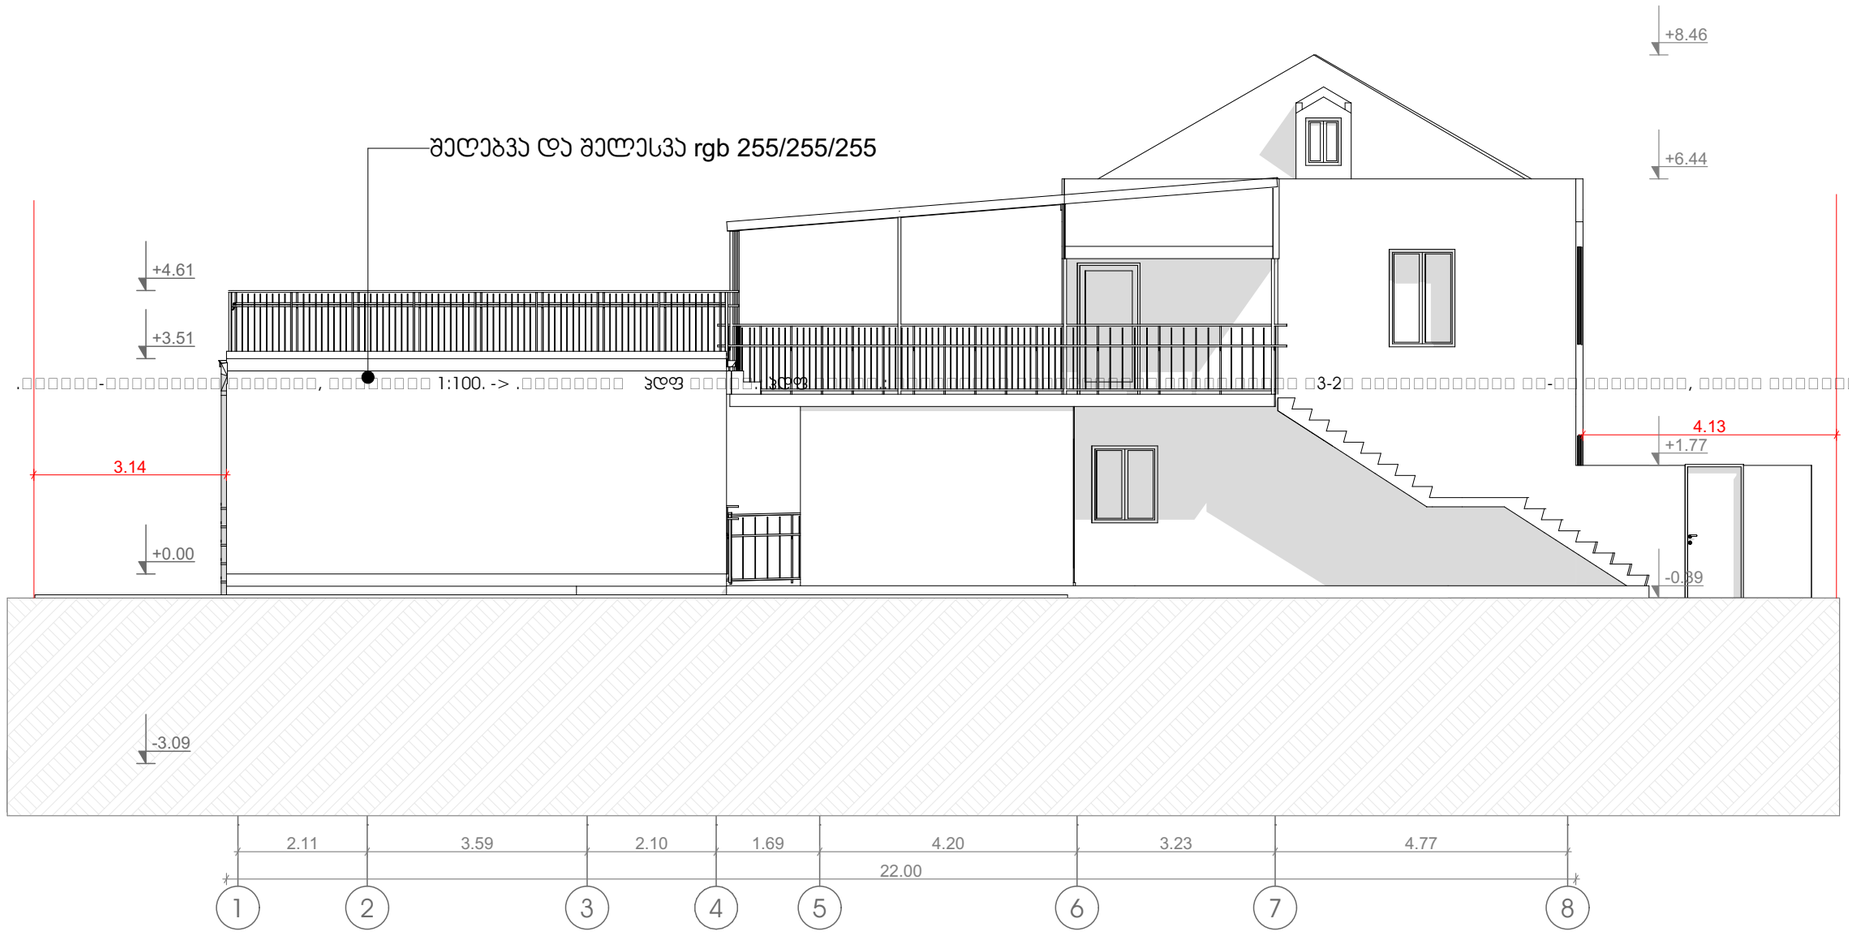

GSPublisherVersion 0.20.100.100

s

"
.T.D "BMG GROUP

com.

groupbmg@yahoo

557 98 08 99

598 66 70 70

შარტავას ქუჩა #14

/k 406128239

L

შ.პ.ს. " biemji გრუპ "

ფურცელი

მასშტაბი

თარიღი

ნახაზის
დასახელება

ობიექტის
მისამართი

ტექნიკური
დირექტორი

A-3

არქიტექტორი

დაინტერესებული
პირი

2022 w.

ზაზა
ბასილაძე

ზაზა
ბასილაძე

ქალაქი თბილისი , შესახვევი
walenjixa , # 18

სსიპ
"აღმოსავლეთ
ევროპის somex
კათოლიკეთა
ორდინარიატი"

1 2 3 4 5 6 7 8

3.14

4.13

2.11 3.59 2.10 1.69 4.20 3.23 4.77

-0.39

+1.77

+6.44

+8.46

22.00

-3.09

+0.00

+3.51

+4.61

შეღებვა და შელესვა რგბ 255/255/255

. ������-��������� �������, �������� 1:100. -> .�������� pdf �����.: pdf �����.: ��������� ����������� ����� ����� �3-2� ������������ ��-�� ��������, ����� �������.

შ.პ.ს. "ბიემჯი გრუპ "
L.T.D "BMG GROUP"

ს/კ 406128239

შარტავას ქუჩა №14
598 66 70 70
557 98 08 99
groupbmg@yahoo.com

ობიექტის მისამართი	ქალაქი თბილისი, შესახვევი ნალენგხიბა, №18
ნახაზის დასახელება	

ტექნიკური დირექტორი		ზაზა ბასილაძე
არქიტექტორი		ზაზა ბასილაძე
დაინტერესებული პირი		სსიპ "აღმოსავლეთ ევროპის სრომეხ პათოლოგიათა ორდინარიატი"
მასშტაბი		ფერცელი □-3
თარიღი	2022 წ.	

GSPublisherVersion 0.20.100.100

s

"
.T.D "BMG GROUP

com.

groupbmg@yahoo

557 98 08 99

598 66 70 70

შარტავას ქუჩა #14

/k 406128239

L

შ.პ.ს. " biemji გრუპ "

ფურცელი

მასშტაბი

თარიღი

ნახაზის
დასახელება

ობიექტის
მისამართი

ტექნიკური
დირექტორი

A-3

არქიტექტორი

დაინტერესებული
პირი

2022 w.

ზაზა
ბასილაძე

ზაზა
ბასილაძე

ქალაქი თბილისი , შესახვევი
walenjixa , # 18

სსიპ
"აღმოსავლეთ
ევროპის somex
კათოლიკეთა
ორდინარიატი"

a b g

6.98 0.12

-3.09

-0.26

+0.00

+3.51

+4.62

+6.44

+8.46

5.78

შეღებვა და შელესვა რგბ 255/255/255

თეთრი ფერის მეტალოპლასტმასის ფანჯარა

შავი ფერის ალუმინის მოაჯირი

b' d

შ.პ.ს. "ბიემჯი გრუპ "
L.T.D "BMG GROUP"

ს/კ 406128239

შარტავას ქუჩა №14
598 66 70 70
557 98 08 99
groupbmg@yahoo.com

ობიექტის მისამართი	ქალაქი თბილისი, შესახვევი ნალენგიძა, №18
ნახაზის დასახელება	

ტექნიკური დირექტორი		ზაზა ბასილაძე
არქიტექტორი		ზაზა ბასილაძე
დაინტერესებული პირი		სსიპ "აღმოსავლეთ ევროპის სომეხ ჯენოლიასთა ორდინარიატი"
მასშტაბი		ფერადი □-3
თარიღი	2022 წ.	

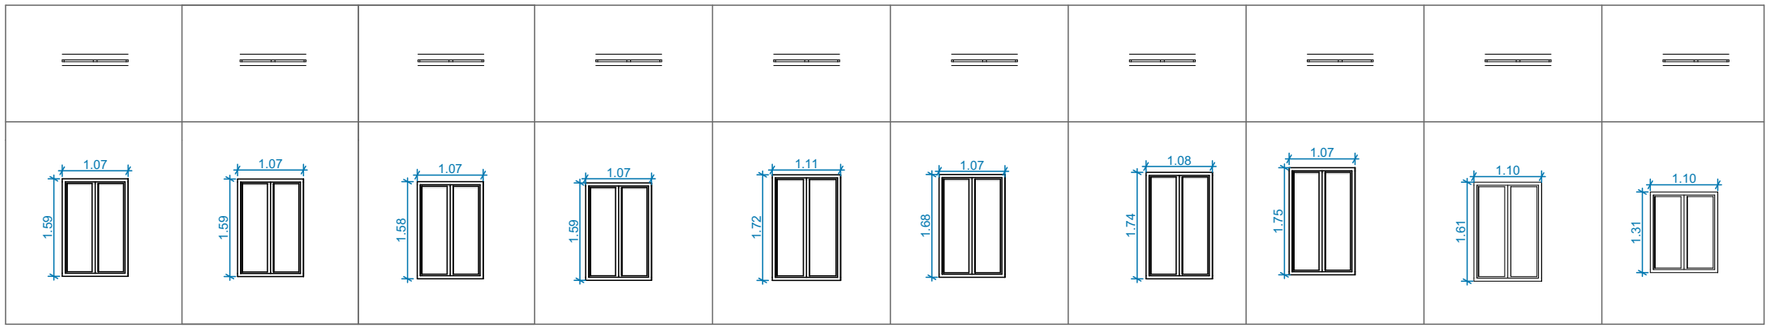

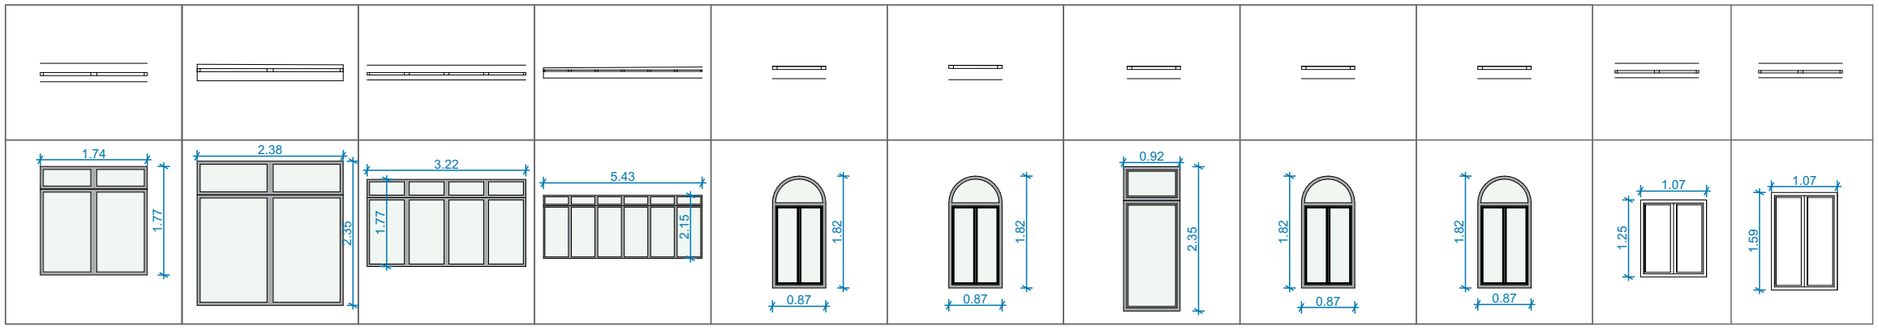

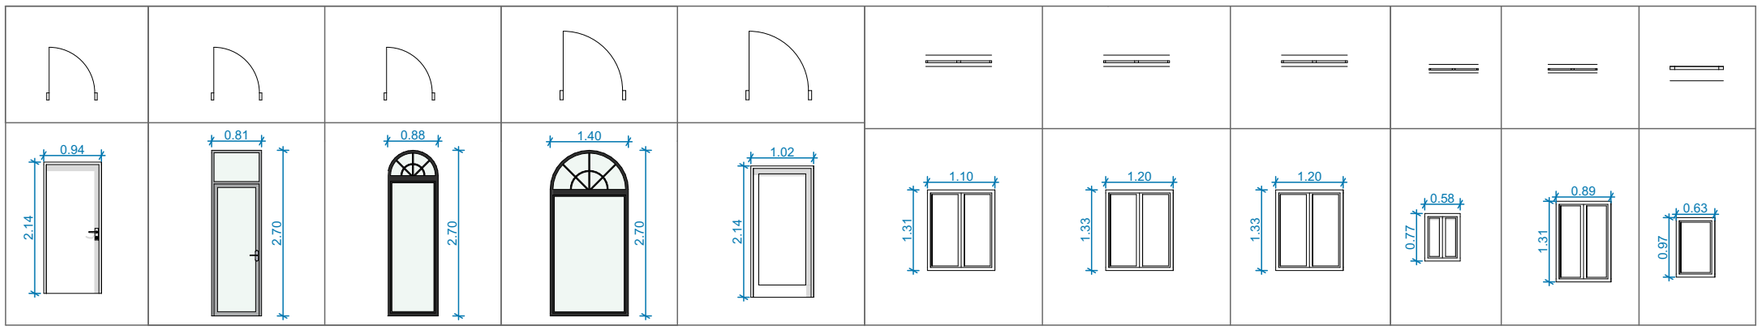

შ.პ.ს. "ბიემჯი გრუპ "
L.T.D "BMG GROUP"
ს/კ 406128239
შარტავას ქუჩა №14
598 66 70 70
557 98 08 99
groupbmg@yahoo.com

ობიექტის მისამართი	ქალაქი თბილისი, მესახვევი ნალენგიძა, №18
ნახაზის დასახელება	

ტექნიკური დირექტორი		ზაზა ბასილაძე
არქიტექტორი		ზაზა ბასილაძე
დაინტერესებული პირი		სსიპ "აღმოსავლეთ ევროპის სომეხ ჯენოლიციელთა ორდინარიატი"
მასშტაბი		ფერცული □-3
თარიღი	2022 წ.	

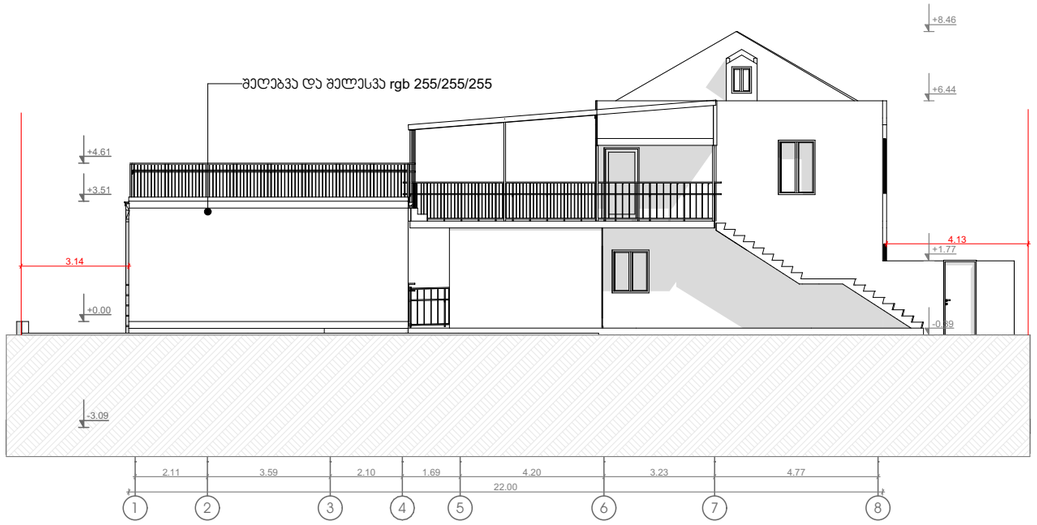
შეღებვა და შელესვა rgb 255/255/255
+8.46
+6.44
+4.61
+3.51
3.14
+0.00
-3.09
4.13
+1.77
-0.39
2.11
3.59
2.10
1.69
4.20
3.23
4.77
22.00
1
2
3
4
5
6
7
8

შეღებვა და შელესვა rgb 255/255/255
შავი ფერის ალუმინის პარი
+8.46
+6.44
+3.63
-0.19
4.67
4.58
5.32
4.64
ბ
გ
დ
ე

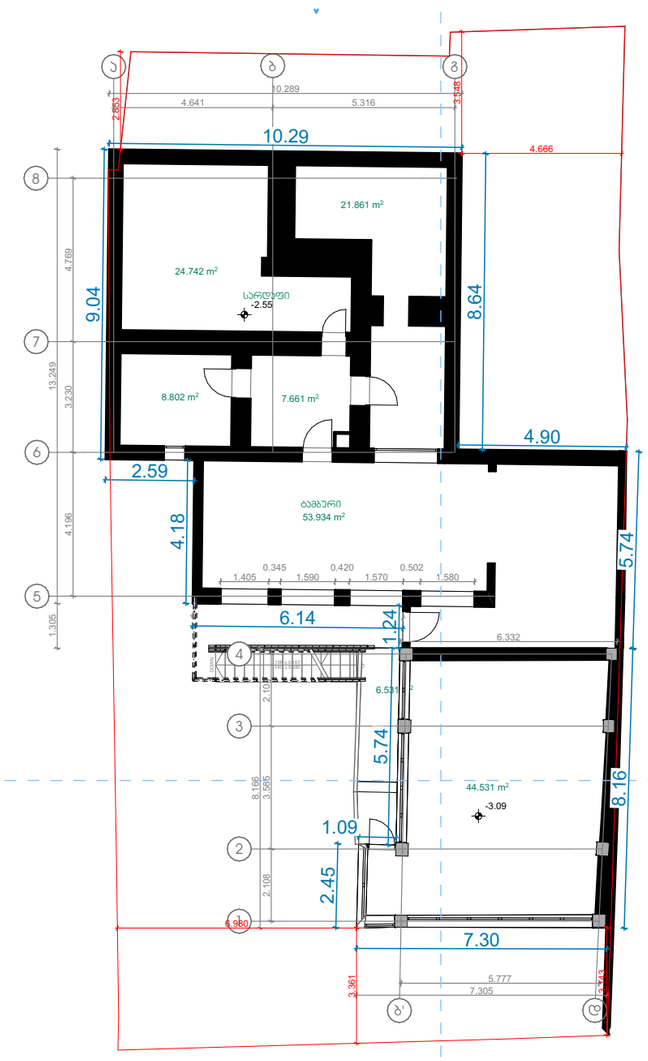
ა
ბ
გ
0.289
4.641
5.316
10.29
4.666
2.63
+3.48
8
7
6
5
4
3
2
1
21.861 m²
24.742 m²
სარდაფი
-2.55
9.04
8.64
4.769
13.249
3.230
8.802 m²
7.661 m²
4.90
2.59
4.18
4.196
ბაბაური
53.934 m²
5.74
1.405
0.345
1.590
0.420
1.570
0.502
1.580
1.305
6.14
1.24
6.332
6.531 m²
2.108
8.166
3.585
44.531 m²
-3.09
8.16
1.09
2.45
6.980
7.30
3.361
5.777
7.305
1.343
S-01

86.63/77.5=1.1

შავი ფერის ალუმინის მოაჯირი
თეთრი ფერის მებალოლასტების ფანჯარა
შეღებვა და შელესვა rgb 255/255/255
+6.44
+4.62
+3.51
-0.26
6.98
43.991 m²
0.12
5.78
გ'
დ

შავი ფერის ალუმინის მოაჯირი
თეთრი ფერის მებალოლასტების ფანჯარა
შეღებვა და შელესვა rgb 255/255/255
შავი ფერის ალუმინის პარი
+4.61
+3.51
+0.00
-3.09
4.45
3.36
42.638 m²
4.77
3.23
4.20
1.69
2.10
3.59
2.11
8
7
6
5
4
3
2
1